

არქიტექტურული სტუდია

შ.პ.ს "ქორ"

TEL: 511 17 72 01

core.org.ge@gmail.com

CORE

არქიტექტურა და სანეგართვო სერვისები

"CORE" LTD შპს "ქორ" CORE 405384422 არქიტექტურა და საინჟინრო სერვისები

დამკვეთი	შპს "ᲝᲫᲮ ᲚᲐᲝᲑ"

პროექტის დასახელება

ორი ინდივიდუალური ორ ბინიანი საცხოვრებელი სახლი

მისამართი Address

ქალაქი თბილისი ინტერნატის ქუჩა №20

ს/კ 01.12.14.093.061

არქიტექტურული ნაწილი

პროექტის სტატუსი

შეთანხმებული პროექტის ცვლილება

შემსრულებლები		
თანამდებობა	სახელი, გვარი	ხელმოწერა
დირექტორი	ლ.პოხუა	
მთ. არქიტექტორი	ნ.ქოვალია	
დაამუშავა	ი.რევნახაშვილი	

შენიშვნა

გვერდი	მასშტაბი	ფურცლის ზომა
I სართ.	1:100	A3

ქ.თბილისი
2024 წელი

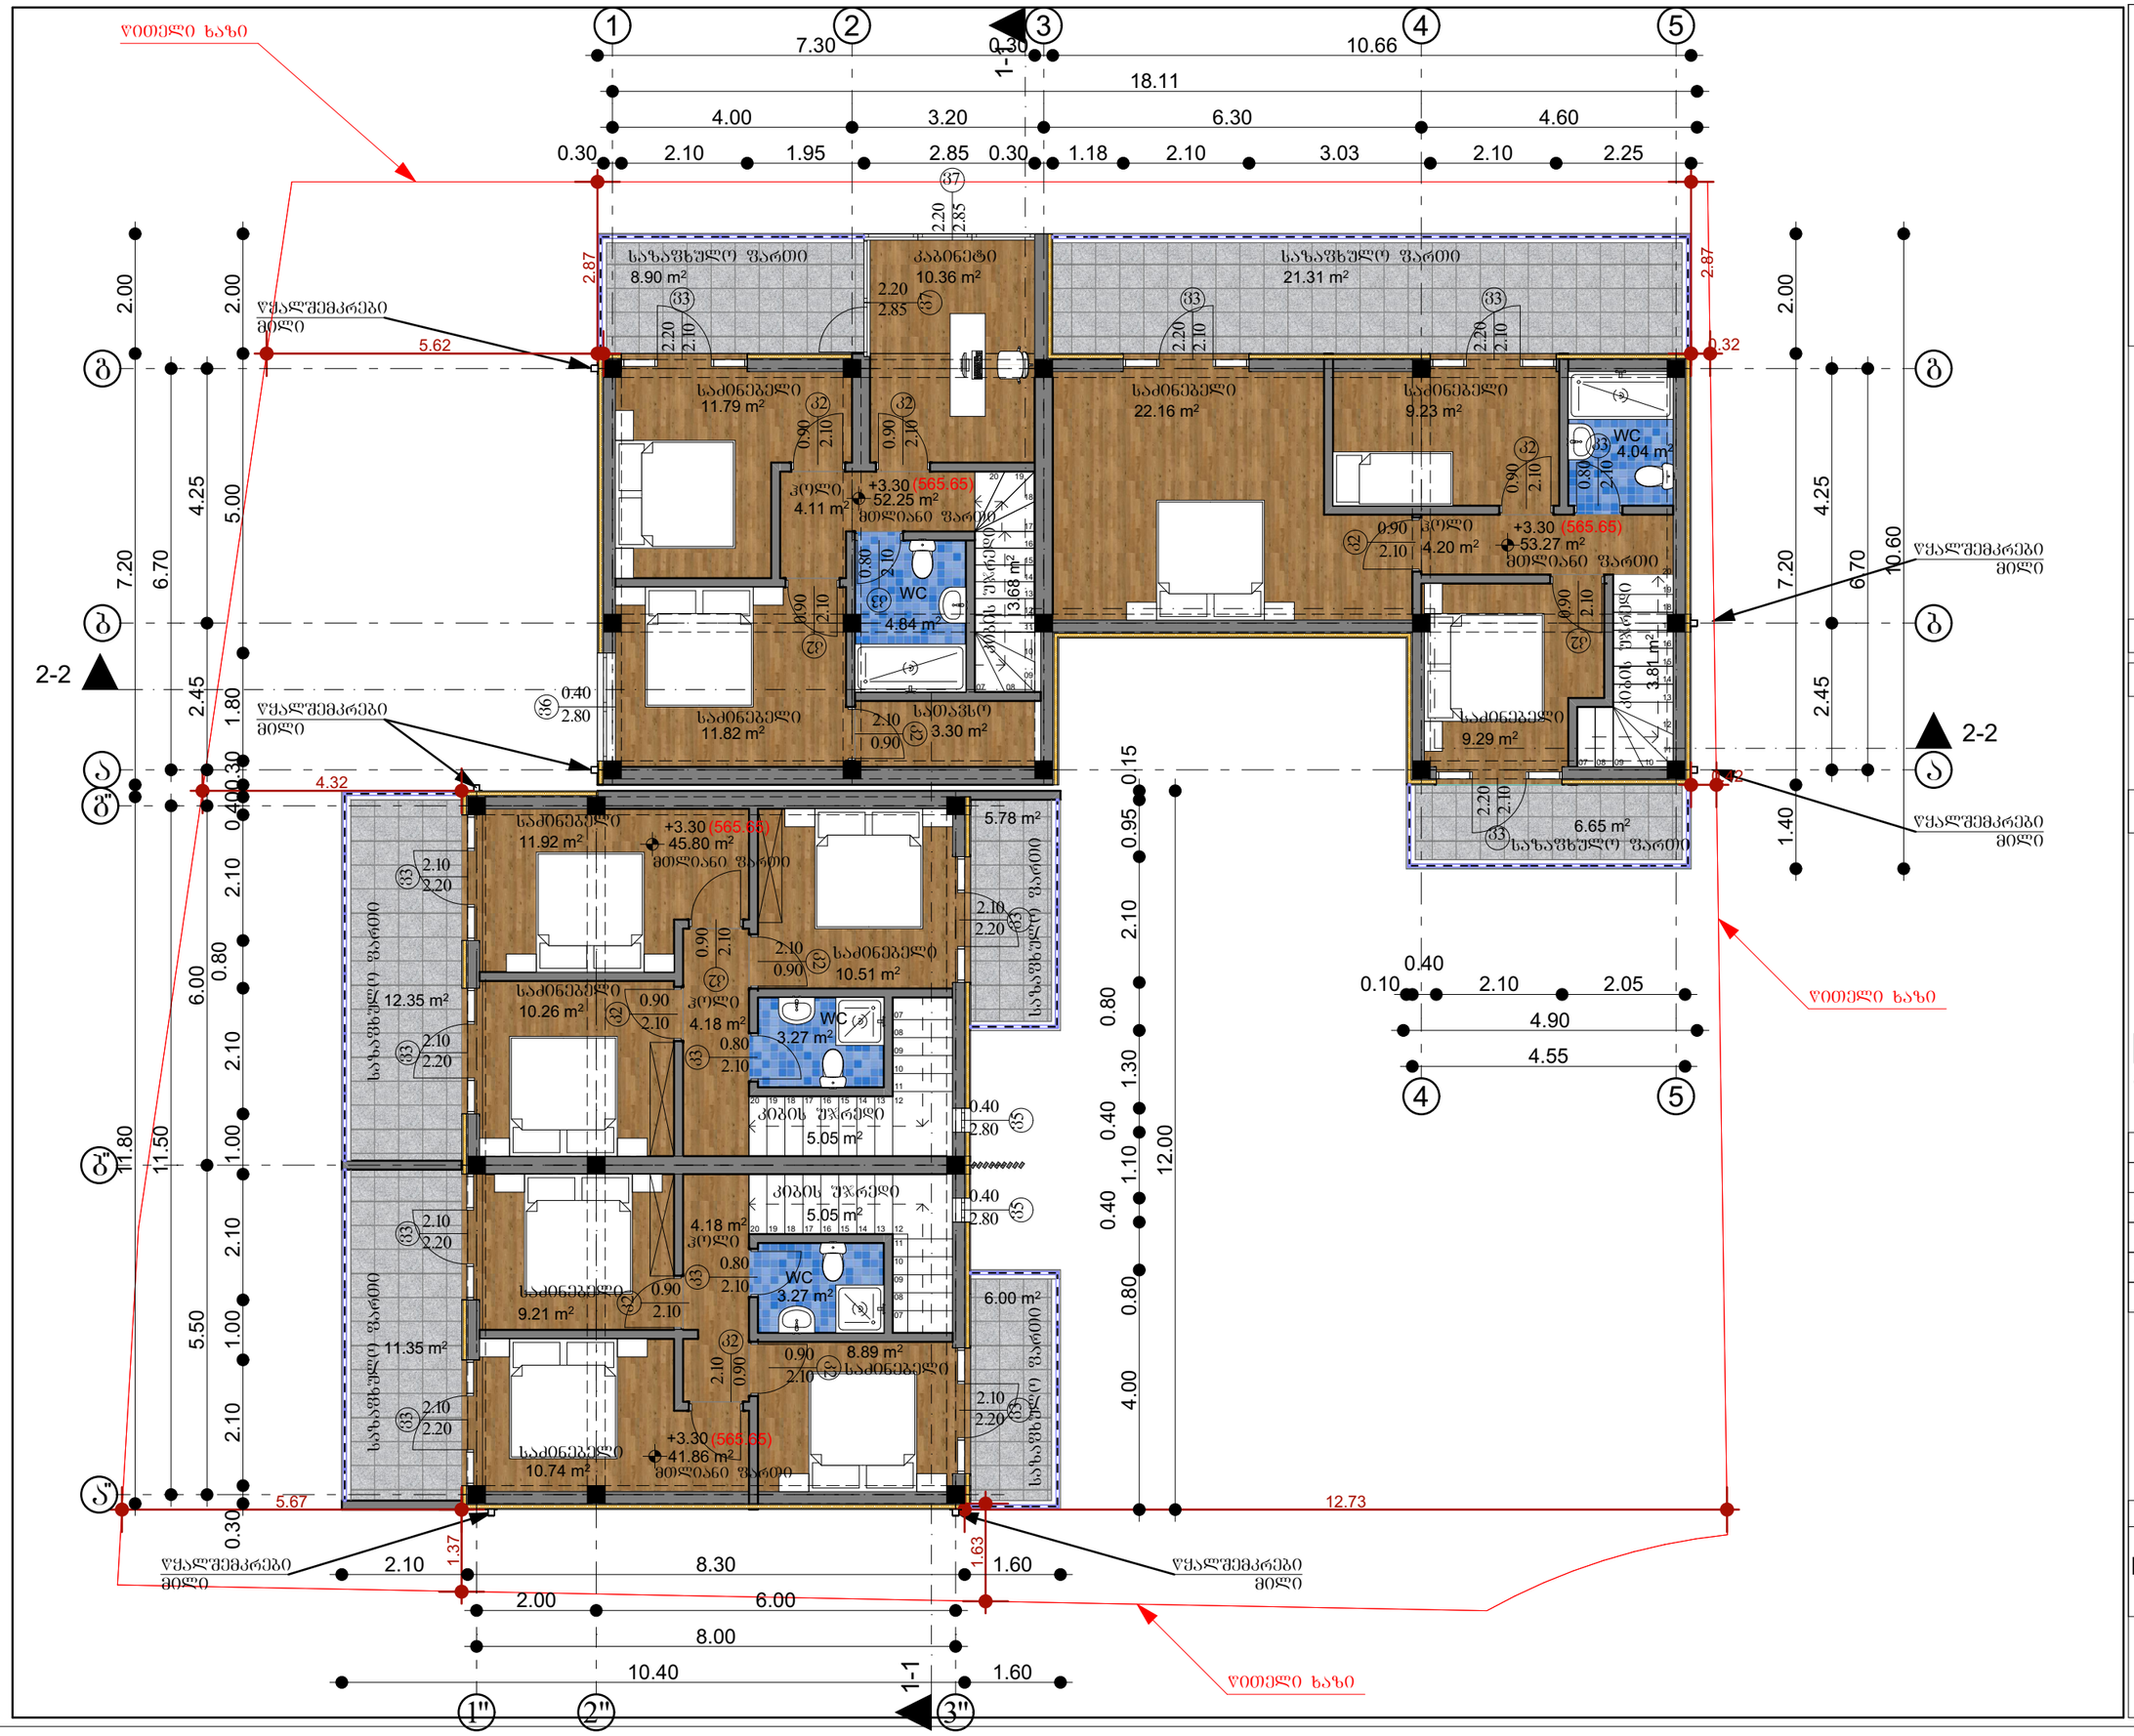

არქიტექტურული სტუდია

შ.პ.ს "ქორ"

TEL: 511 17 72 01

core.org.ge@gmail.com

CORE

არქიტექტურა და სანეგართვო სერვისები

'CORE' LTD შპს "ქორ" CORE 405384422 არქიტექტურა და სანეგართვო სერვისები

დამკვეთი	შპს "ᲘᲫᲡ ᲚᲐᲘᲦ"

პროექტის დასახელება

ორი ინდივიდუალური ორ ბინიანი საცხოვრებელი სახლი

მისამართი Address

ქალაქი თბილისი ინტერნატის ქუჩა №20

ს/კ 01.12.14.093.061

არქიტექტურული ნაწილი

პროექტის სტატუსი

შეთანხმებული პროექტის ცვლილება

შემსრულებლები		
თანამდებობა	სახელი, გვარი	ხელმოწერა
დირექტორი	ლ.პოხუა	
მთ. არქიტექტორი	ნ.ქოვალია	
დაამუშავა	ი.რევიაზაშვილი	

შენიშვნა

გვერდი	მასშტაბი	ფურცლის ზომა
II სართ.	1:100	A3

ქ.თბილისი
2024 წელი

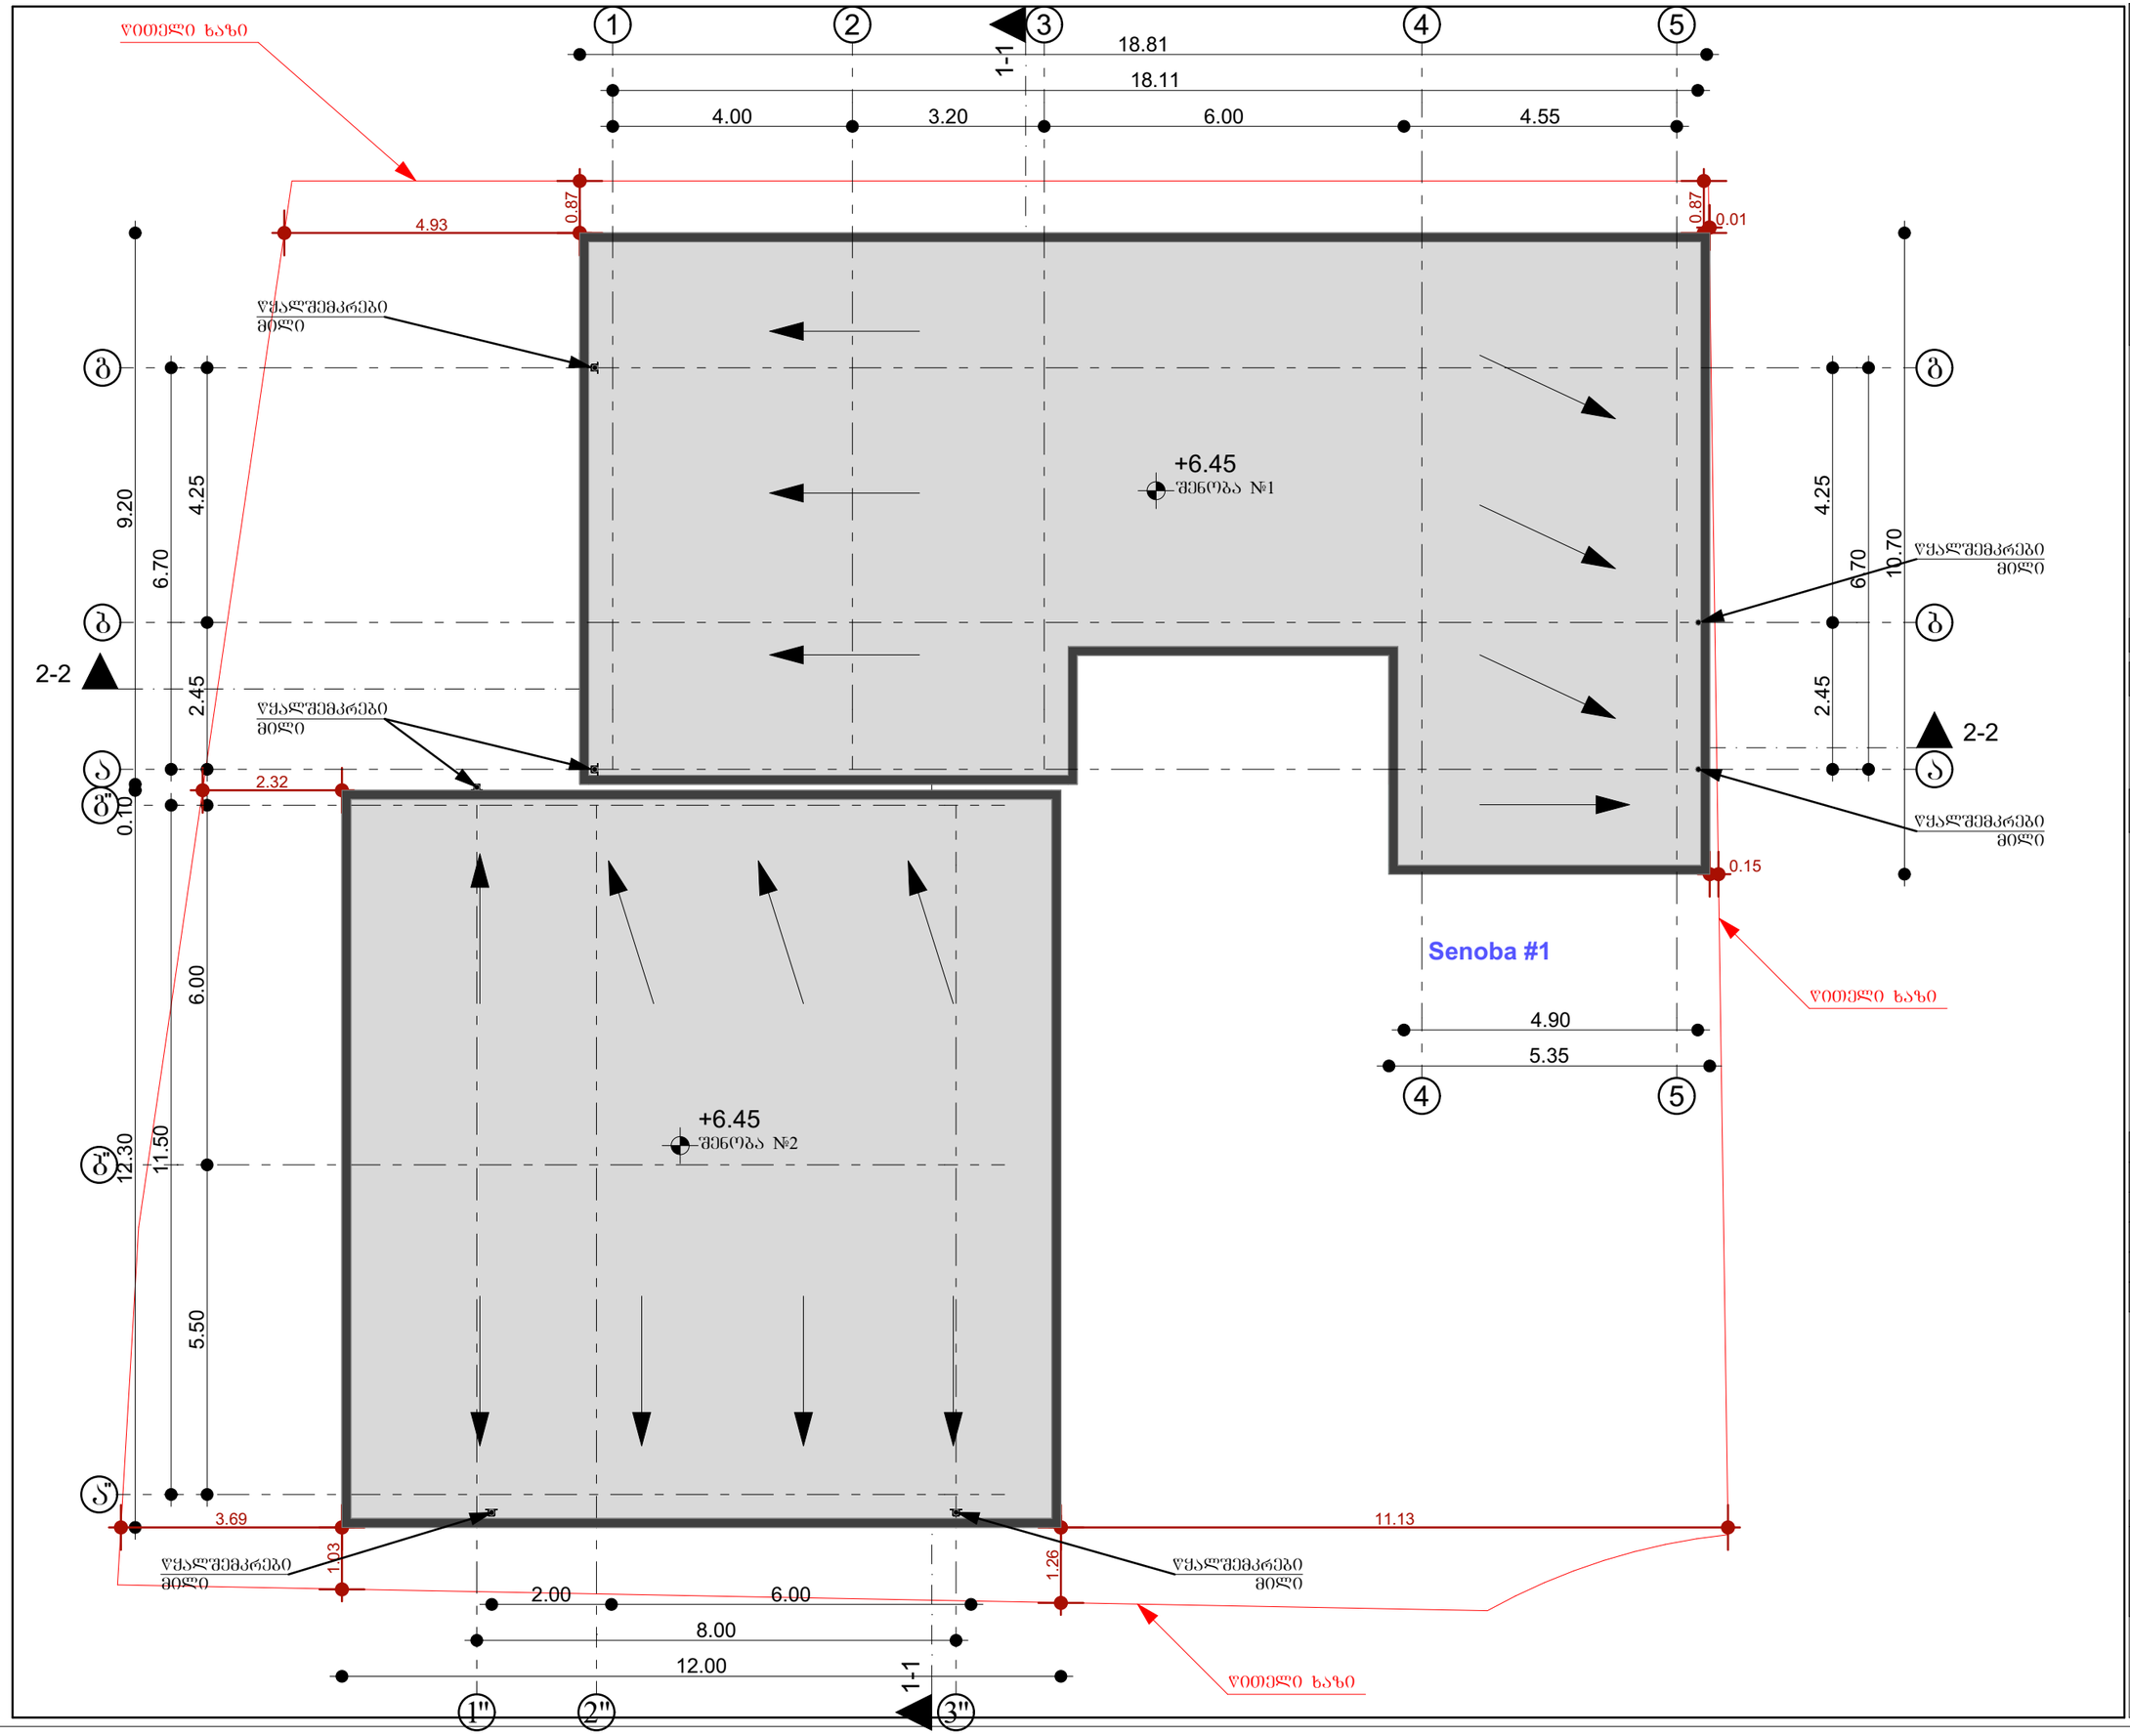

არქიტექტურული სტუდია

შ.პ.ს "ქორ"

TEL: 511 17 72 01

core.org.ge@gmail.com

CORE
არქიტექტურა და სანებართვო სერვისები

'CORE' LTD შპს "ქორ" CORE 405384422 არქიტექტურა და სანებართვო სერვისები

დამკვეთი	შპს "იძს ლაინ"

პროექტის დასახელება

ორი ინდივიდუალური ორ ბინიანი საცხოვრებელი სახლი

მისამართი
Address

ქალაქი თბილისი ინტერნატის ქუჩა №20

ს/კ 01.12.14.093.061

არქიტექტურული ნაწილი

პროექტის სტატუსი

შეთანხმებული პროექტის ცვლილება

შემსრულებლები		
თანამდებობა	სახელი, გვარი	ხელმოწერა
დირექტორი	ლ.ბოხუა	
მთ. არქიტექტორი	ნ.ქობალია	
დაამუშავა	ი.რევიაზაშვილი	

შენიშვნა

გვერდი	მასშტაბი	ფურცლის ზომა
გადაწყვეტა	1:100	A3

ქ.თბილისი
2024 წელი

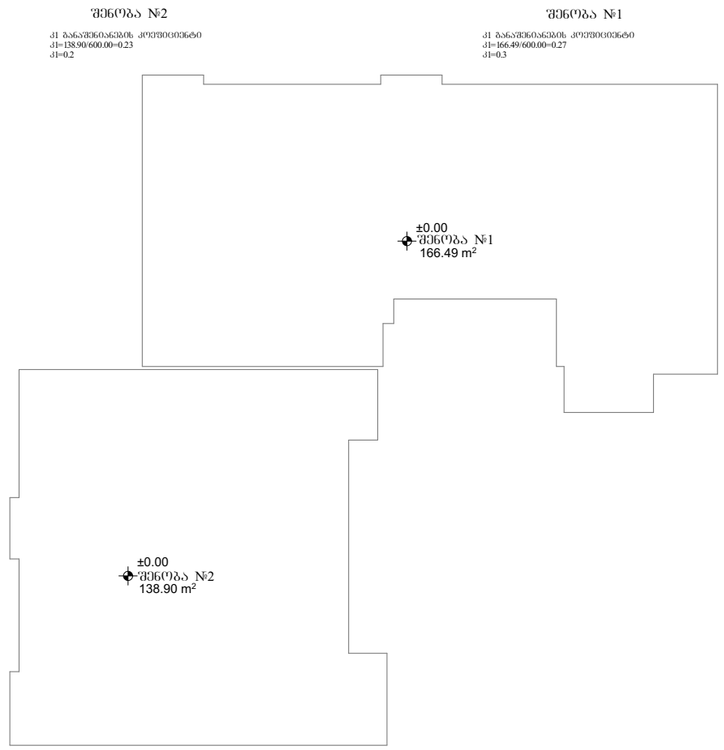

შენიშვნა

შენობა №1 - კ1=166.49/600.00=0.27
კ1=0.3
შენობა №2 - კ1=138.90/600.00=0.23
კ1=0.2
საერთო კ1=166.49+138.90=305.39/600.00=0.50
კ1=0.5



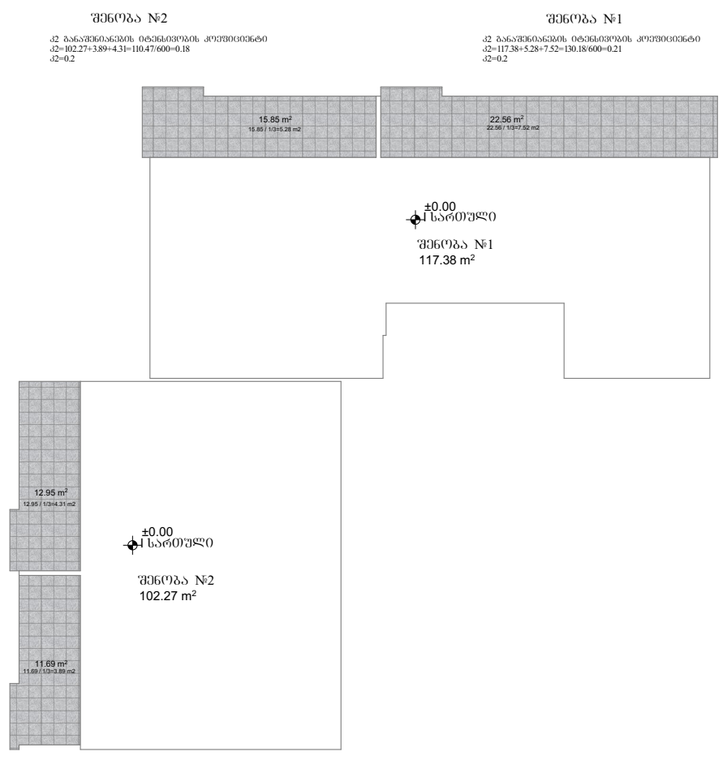

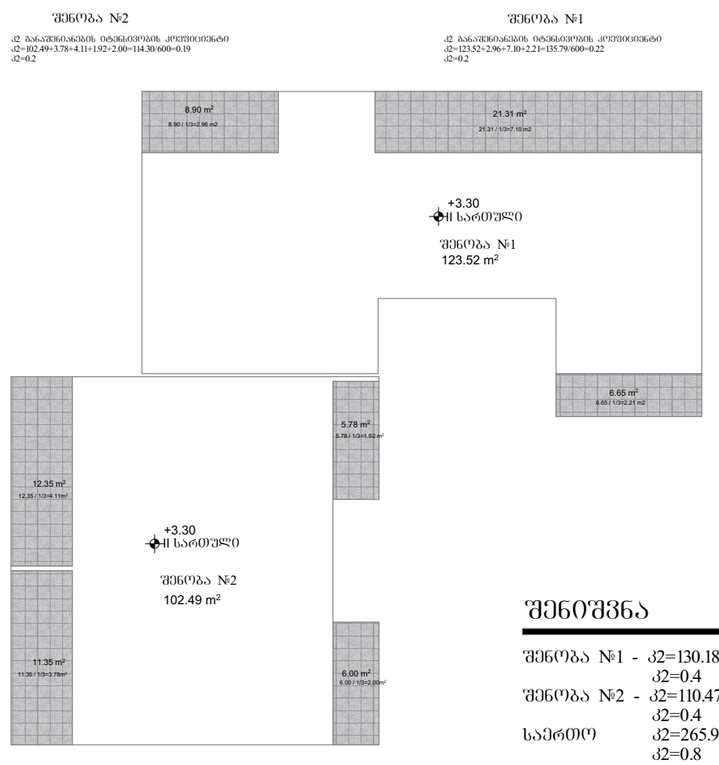

შენიშვნა

შენობა №1 - კ2=130.18+135.79=265.97/600.00=0.44
კ2=0.4
შენობა №2 - კ2=110.47+114.30=224.77/600.00=0.37
კ2=0.4
საერთო კ2=265.97+224.77=490.74/600.00=0.81
კ2=0.8

არქიტექტურული სტუდია

შ.პ.ს "ქორ"

TEL: 511 17 72 01

core.org.ge@gmail.com

CORE
არქიტექტურა და სანებართვო სერვისები



დამკვეთი შპს "იძს ლაინ"

პროექტის დასახელება

ორი ინდივიდუალური ორ ბინიანი საცხოვრებელი სახლი

მისამართი
Address

ქალაქი თბილისი ინტერნატის ქუჩა №20

ს/კ 01.12.14.093.061

არქიტექტურული ნაწილი

პროექტის სტატუსი

შეთანხმებული პროექტის ცვლილება

შემსრულებლები

თანამდებობა	სახელი, გვარი	ხელმოწერა
დირექტორი	ლ.პოხუა	
მთ. არქიტექტორი	ნ.ქოქბალია	
დაამუშავა	ი.რევიაზაშვილი	
	შენიშვნა	

1. შენობა №1 კ1=166.49/600.00=0.27
   კ1=0.3
2. შენობა №1 კ2=132.32+138.19=270.51/600.00=0.45
   კ2=0.5
3. შენობა №2 კ1=133.85/600.00=0.22
   კ1=0.2
4. შენობა №2 კ2=110.56+114.50=225.06/600.00=0.37
   კ2=0.4
5. საერთო კ1=161.98+133.85=295.83/600.00=0.49
   კ1=0.5
6. საერთო კ2=270.51+225.06=495.57/600.00=0.82
   კ2=0.8

გვერდი	მასშტაბი	ფურცლის ზომა
A.04.1	1:200	A3

ქ.თბილისი
2024 წელი

შენობა №2

განაშენიანების ფართობი
138.90

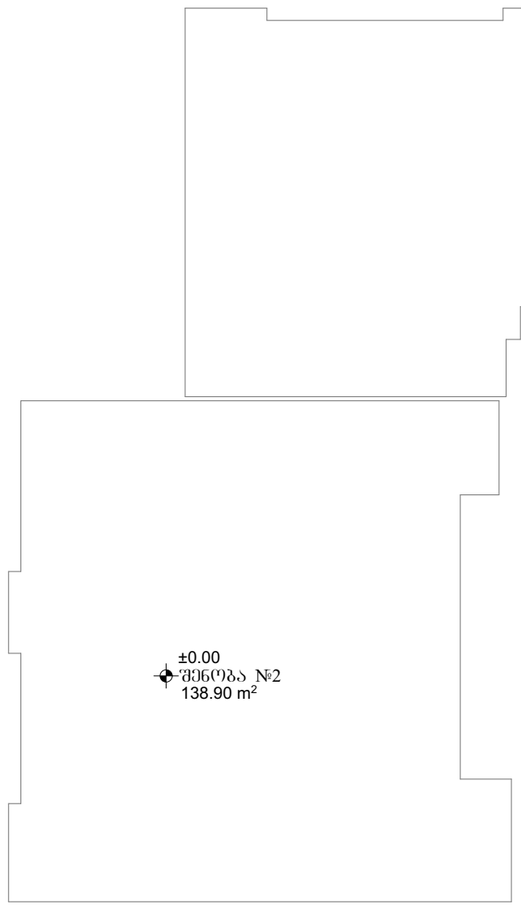

შენობა №1

განაშენიანების ფართობი
166.49

შენობა №2

განაშენიანების ფართობი
137.97

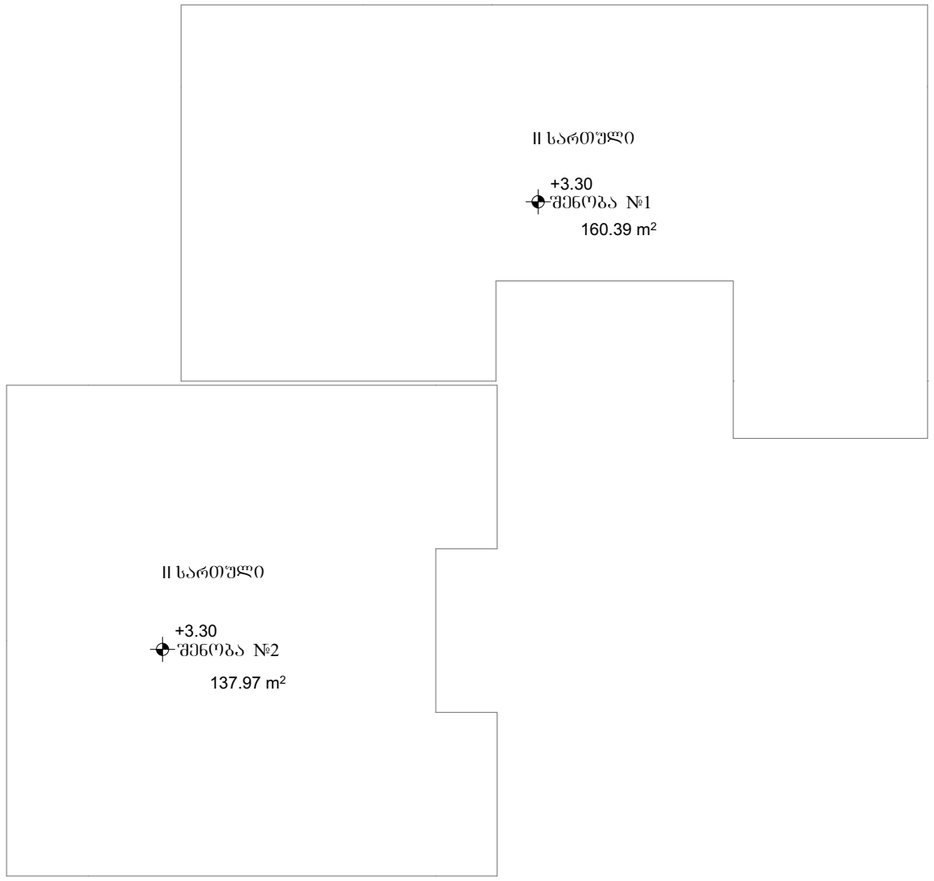

შენობა №1

განაშენიანების ფართობი
160.39

შენიშვნა

განაშენიანების ფართობი - შენობა №1 - 166.49+160.39=326.88
განაშენიანების ფართობი - შენობა №2 - 138.90+137.97=276.87
განაშენიანების ფართობი - საერთო - 326.88+276.87=603.75

არქიტექტურული სტუდია

შ.პ.ს "ქორ"

TEL: 511 17 72 01

core.org.ge@gmail.com

CORE
არქიტექტურა და სანებართვო სერვისები

დამკვეთი	შპს "იძს ლაინ"

პროექტის დასახელება

ორი ინდივიდუალური ორ ბინიანი საცხოვრებელი სახლი

მისამართი
Address

ქალაქი თბილისი ინტერნატის ქუჩა №20

ს/კ 01.12.14.093.061

არქიტექტურული ნაწილი

პროექტის სტატუსი

შეთანხმებული პროექტის ცვლილება

შემსრულებლები		
თანამდებობა	სახელი, გვარი	ხელმოწერა
დირექტორი	ლ.ბოხუა	
მთ. არქიტექტორი	ნ.ქოჩალია	
დაამუშავა	ი.რეჭვიაშვილი	

შენიშვნა

გვერდი	მასშტაბი	ფურცლის ზომა
A.04.2	1:150	A3

ქ.თბილისი
2024 წელი