
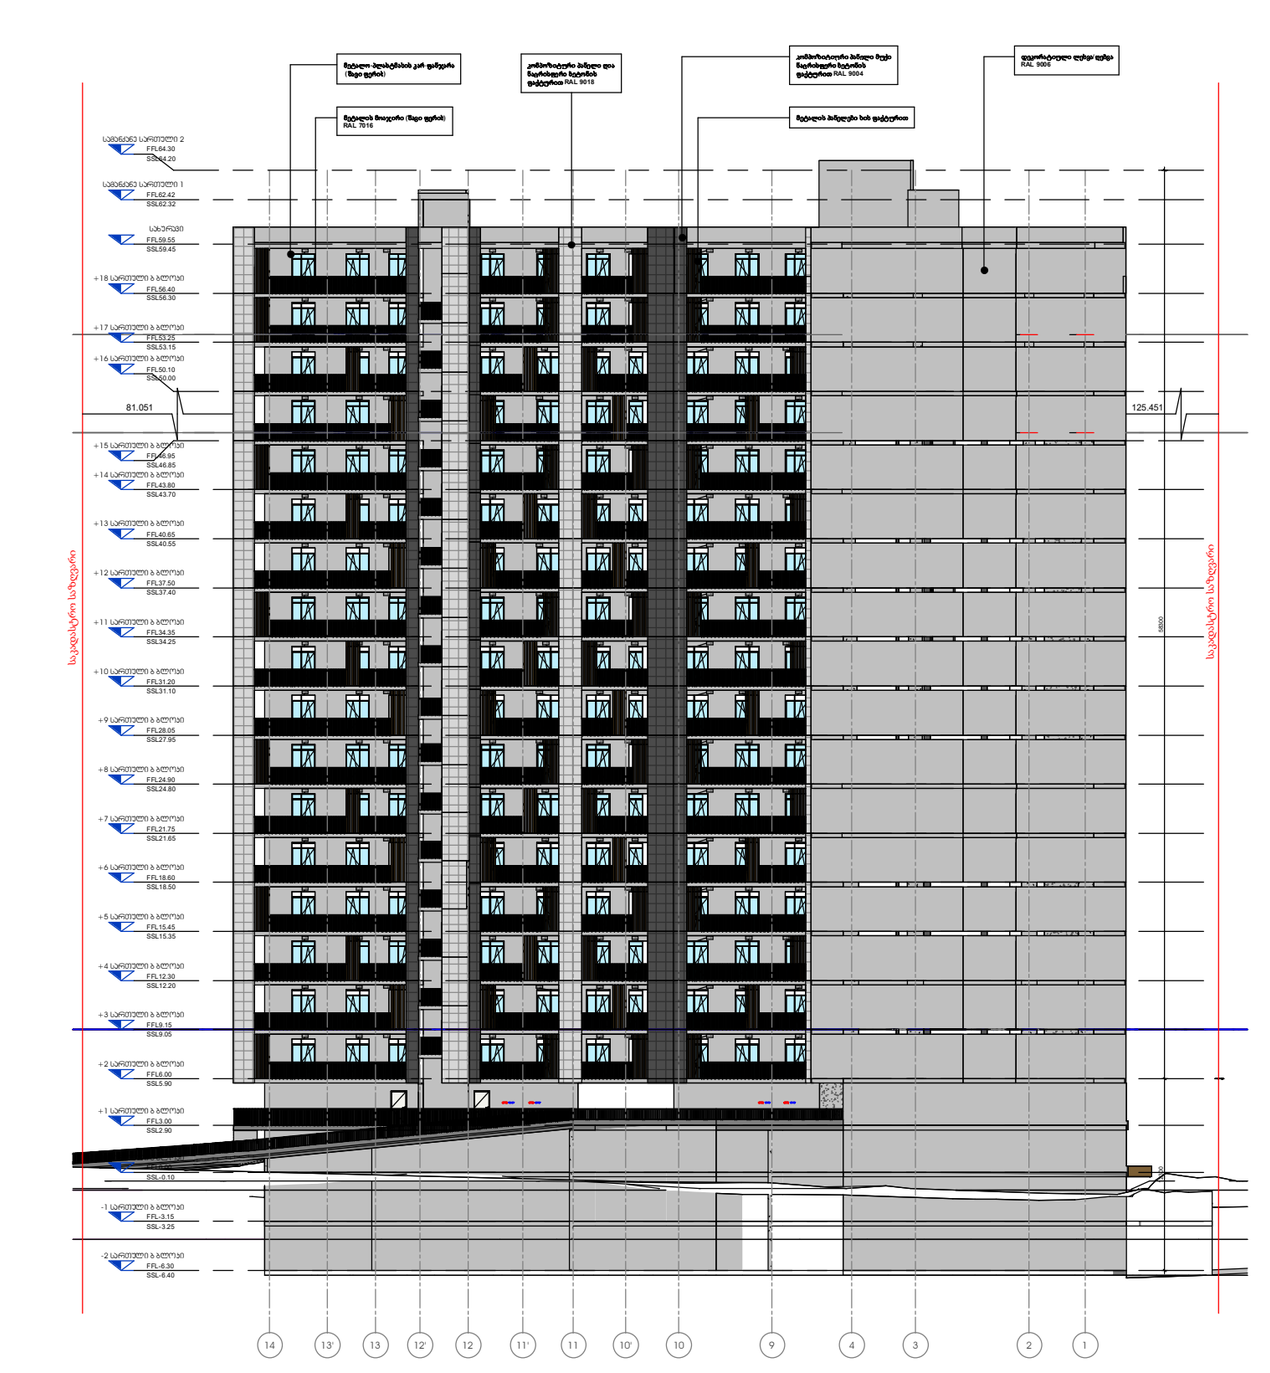


② ფასადი 14-1
1 : 200

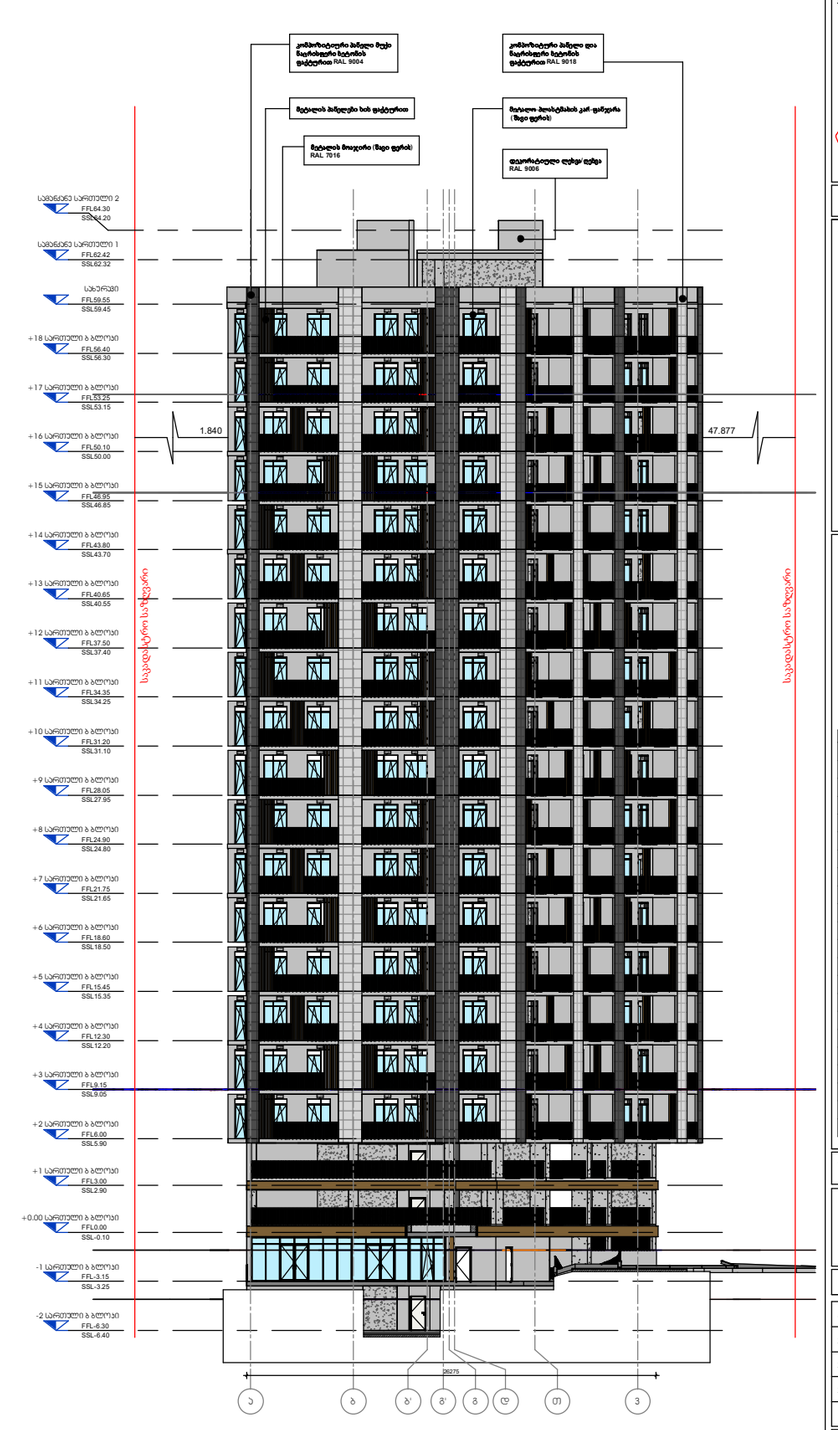


③ ფასადი ა-3
1 : 200

პროექტის დასახელება

მრავალფუნქციური კომპლექსი გლდანში

სიტუაციური სქემა

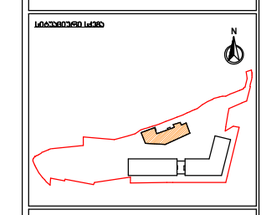

ბ ბლოკი

შენიშვნები

No.	რევიზია	თარიღი

დამკვეთი

საპროექტო ორგანიზაცია

არქი პრომოუშენი

თანამდებობა	გვარი	ხელმოწერა

ნახაზის სახელი

ფასადები

ფურცელი: A800


ფორმატი: A1

მასშტაბი: As indicated

თარიღი: 8/22/2024 5:34:20 PM

სტადია: SD

რევიზია:

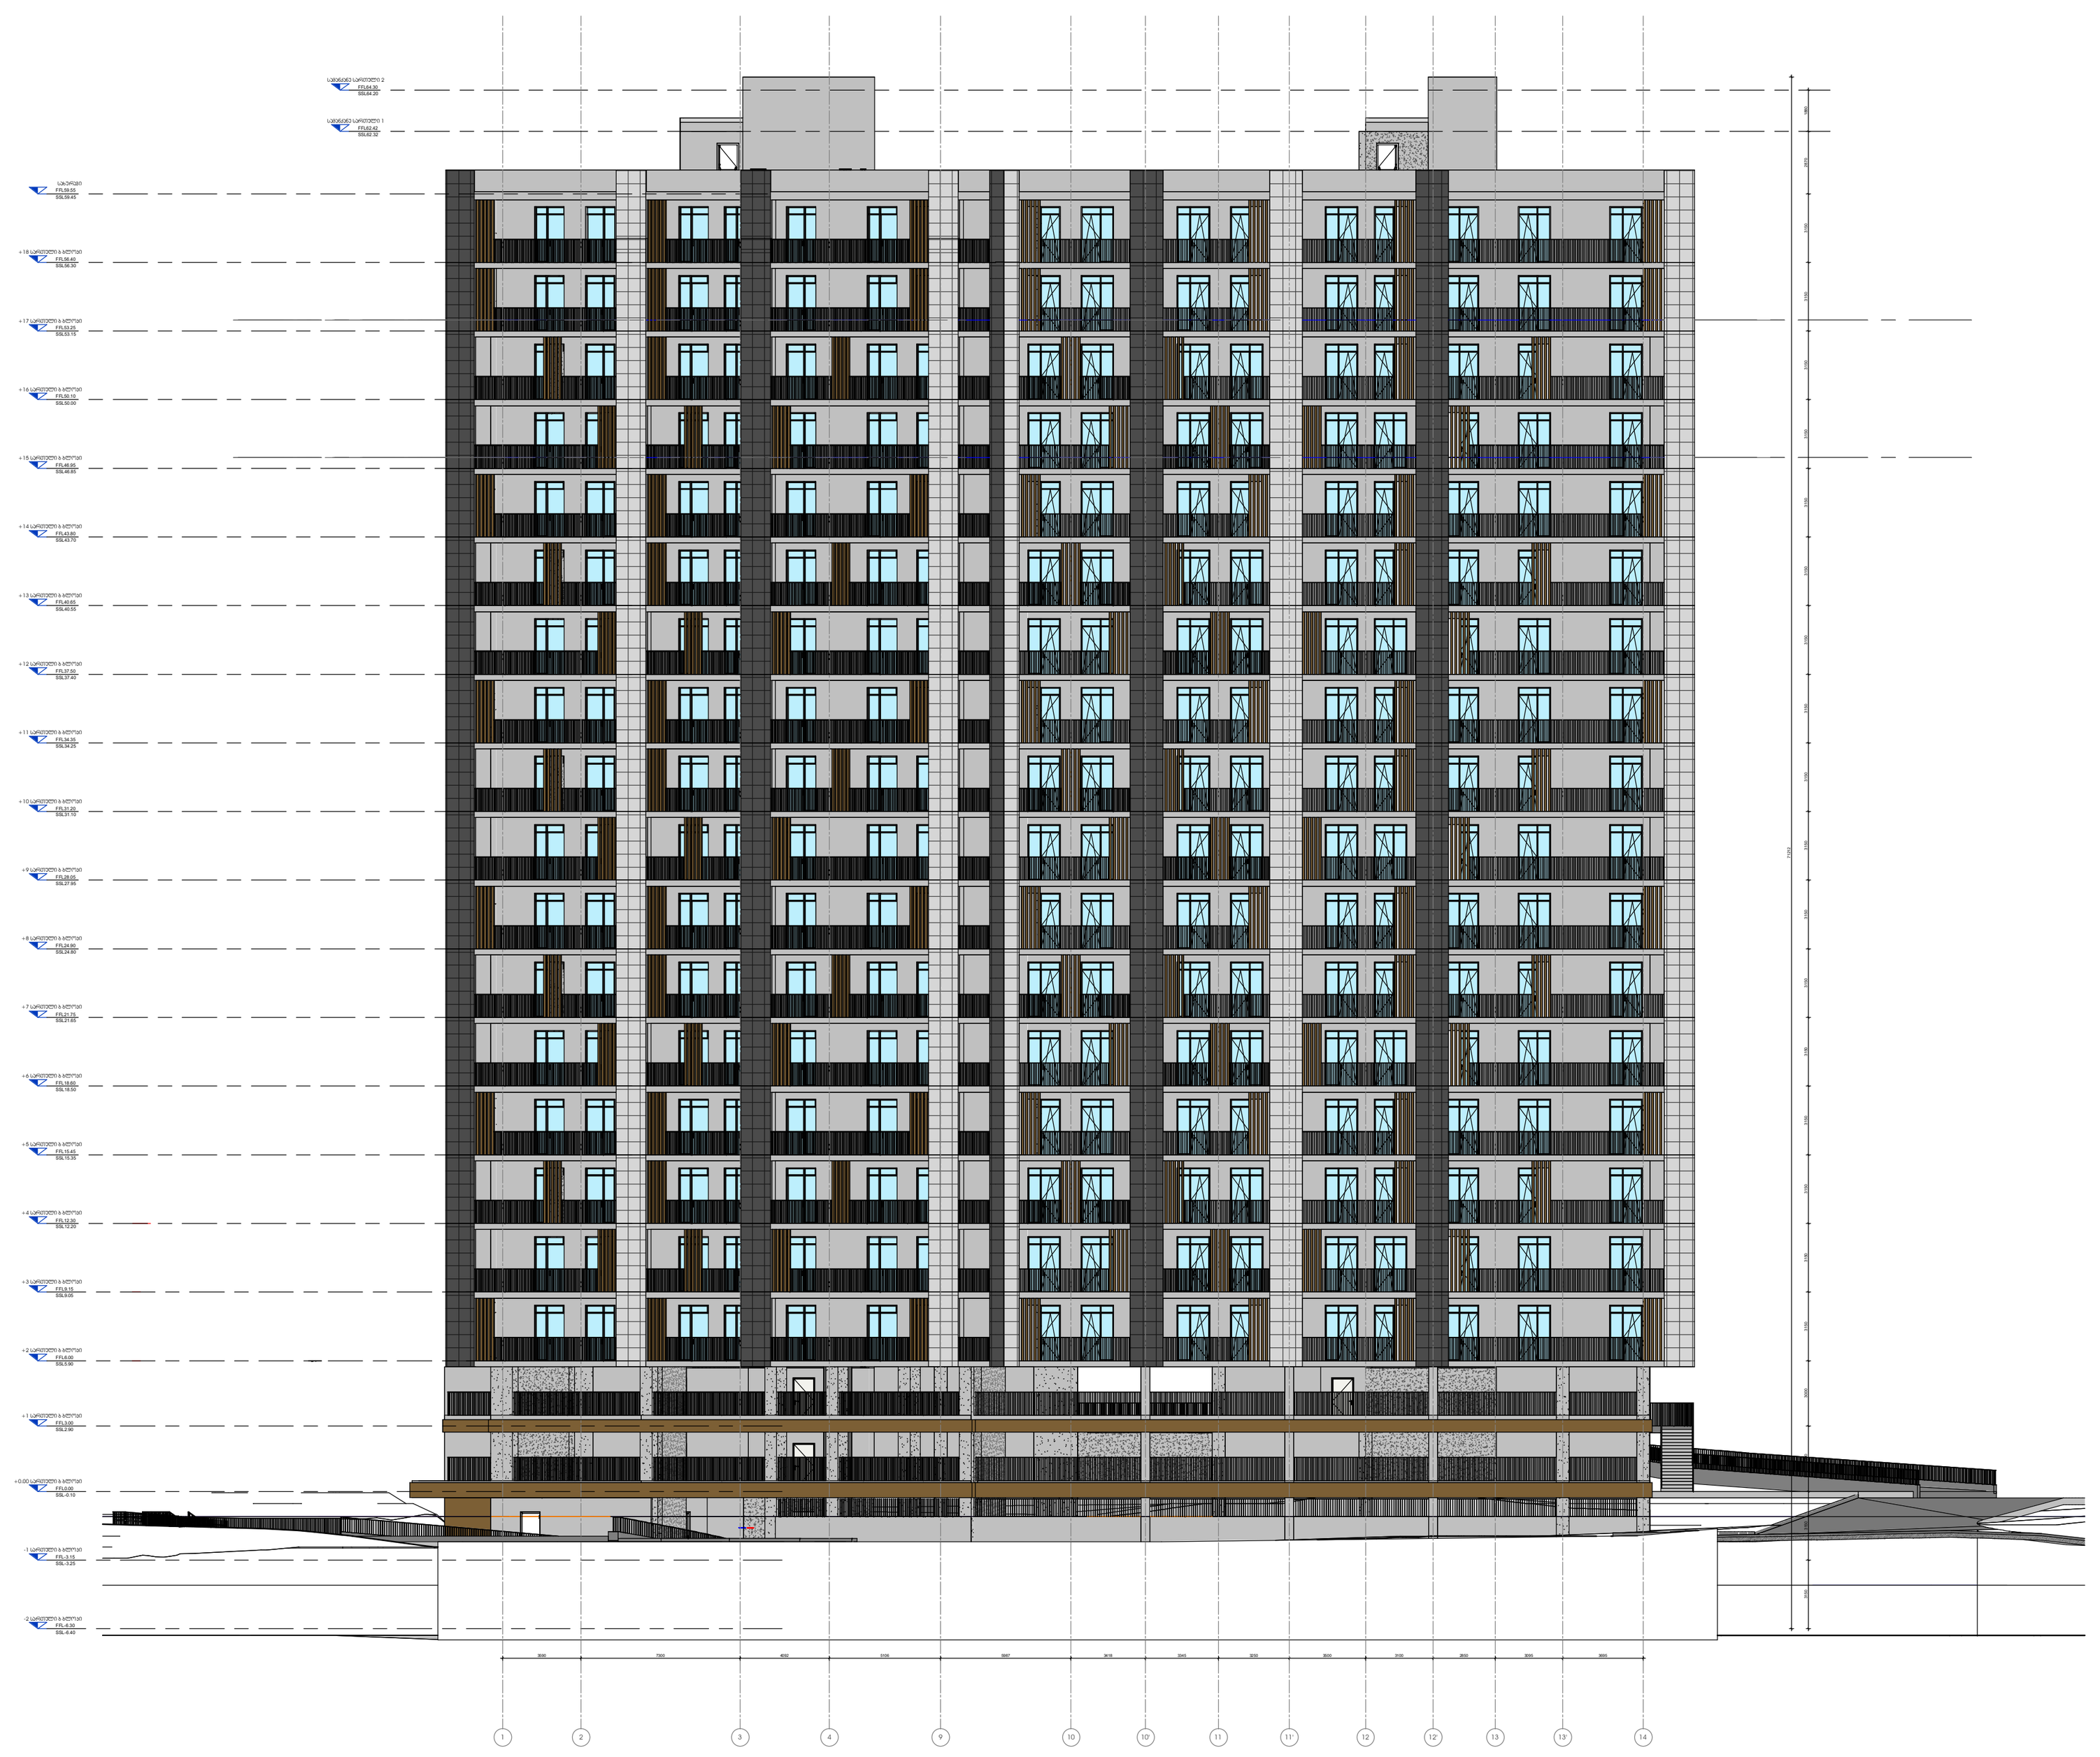

①
1 : 100



ფასადი 1-14

1 : 200

ფასადი 3-ა

1 : 200

პროექტის დასახელება	ბინათმშენებლობა ორ ბლოკად
პროექტის მისამართი	ქ. თბილისი, ვაკის რაიონი, ზ. ჭავჭავაძის გამზ. N116 ნაკვ. 2202.2.30.026
ავტორი	ა.ქორქაშვილი, ნ.ფეფოლაშვილი, ქ.ჩხეიძე
ტიპი	ფასადები
სტადია	პროექტი
ფურცლის დასახელება	ფასადები 1-14, ფასადები 3-ა
ფურცლის ნომერი	A801
ფურცლის ზომა	A1
მასშტაბი	1 : 200
დამუშავების თარიღი	8/22/2024 5:34:34 PM
ავტორი	SD
შემოწმებული	


No.	ცვლილების შინაარსი	თარიღი

ავტორის უფლებები დაცულია

ობიექტის მისამართი

ქ. თბილისი, ვაკის რაიონი, ზ. ჭავჭავაძის გამზ. N116 ნაკვ. 2202.2.30.026

ლოკაციის სქემა

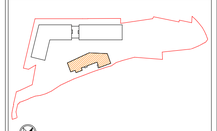

ნახაზის სია

ა ხედი ჩრდილოეთიდან

ფასადების ტექნიკური აღწერილობა

ფასადების ტექნიკური აღწერილობა

ფასადების ტექნიკური აღწერილობა

ფასადის ელემენტის დასახელება	ფერი	ფერის კოდი
ფასადის ალუმინის პანელი	ანთრაციტი	RAL 7016
ალუმინის ფანჯრის ჩარჩო	ანთრაციტი	RAL 7016
ალუმინის ფანჯრის ჩარჩო	შავი	RAL 9005
ალუმინის ფანჯრის ჩარჩო	ნაცრისფერი	RAL 9006
ალუმინის ფანჯრის ჩარჩო	მოთეთრო	RAL 9018
ფასადის ალუმინის პანელი	ანთრაციტი	RAL 7016
ალუმინის ფანჯრის ჩარჩო	შავი	RAL 9005
ალუმინის ფანჯრის ჩარჩო	ნაცრისფერი	RAL 9006
ალუმინის ფანჯრის ჩარჩო	მოთეთრო	RAL 9018