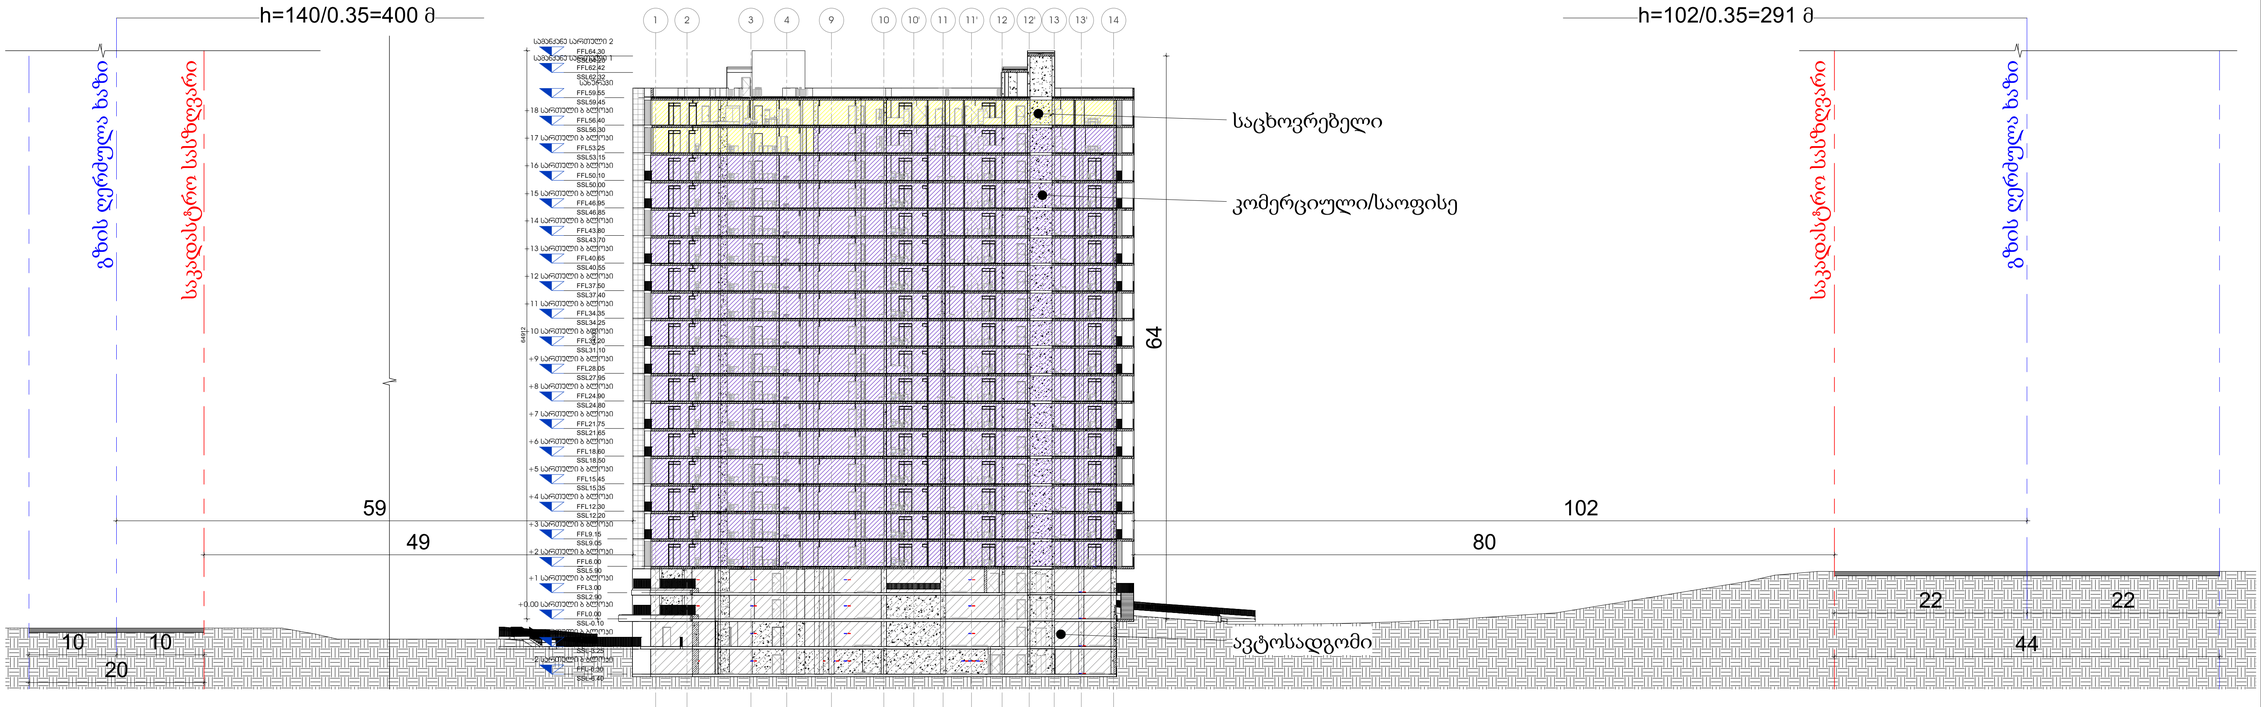


1 ჭრილი 3-3 სიმაღლის სქემა
1 : 350


პროექტის დასახელება

მრავალფუნქციური კომპლექსი გლდანში

ობიექტის მისამართი

-

სიტუაციური სქემა

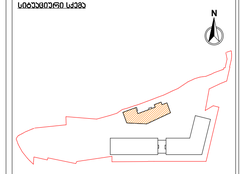

გ ბლოკი

ავტორების ვინაობა

შენიშვნები

No.	რევიზია	თარიღი

დამკვეთი

საპროექტო ორგანიზაცია

არქი პროექტები

ა.იმედაშვილის ქ. №15 ტელ: 032 2 60 26 02

თანამდებობა	გვარი	ხელმოწერა
მთ.არქიტექტორი	ლ.ფალავანდიშვილი	
არქიტექტორი	გ.გოგუაძე	
არქიტექტორი	ნ.ჯაჭვაძე	
არქიტექტორი	ნ.ხმელიძე	
მენეჯერი	ლ.ფალავანდიშვილი	

ნახაზის სახელი

ჭრილი 1-1 ბოლჟ 1

ფურცელი

A703

ფორმატი	მასშტაბი
A1	1 : 350

თარიღი	სტადია	რევიზია
8/22/2024 8:24:10 PM	SD	