ფასადი ღერძებში "1-4"
მ. 1:100

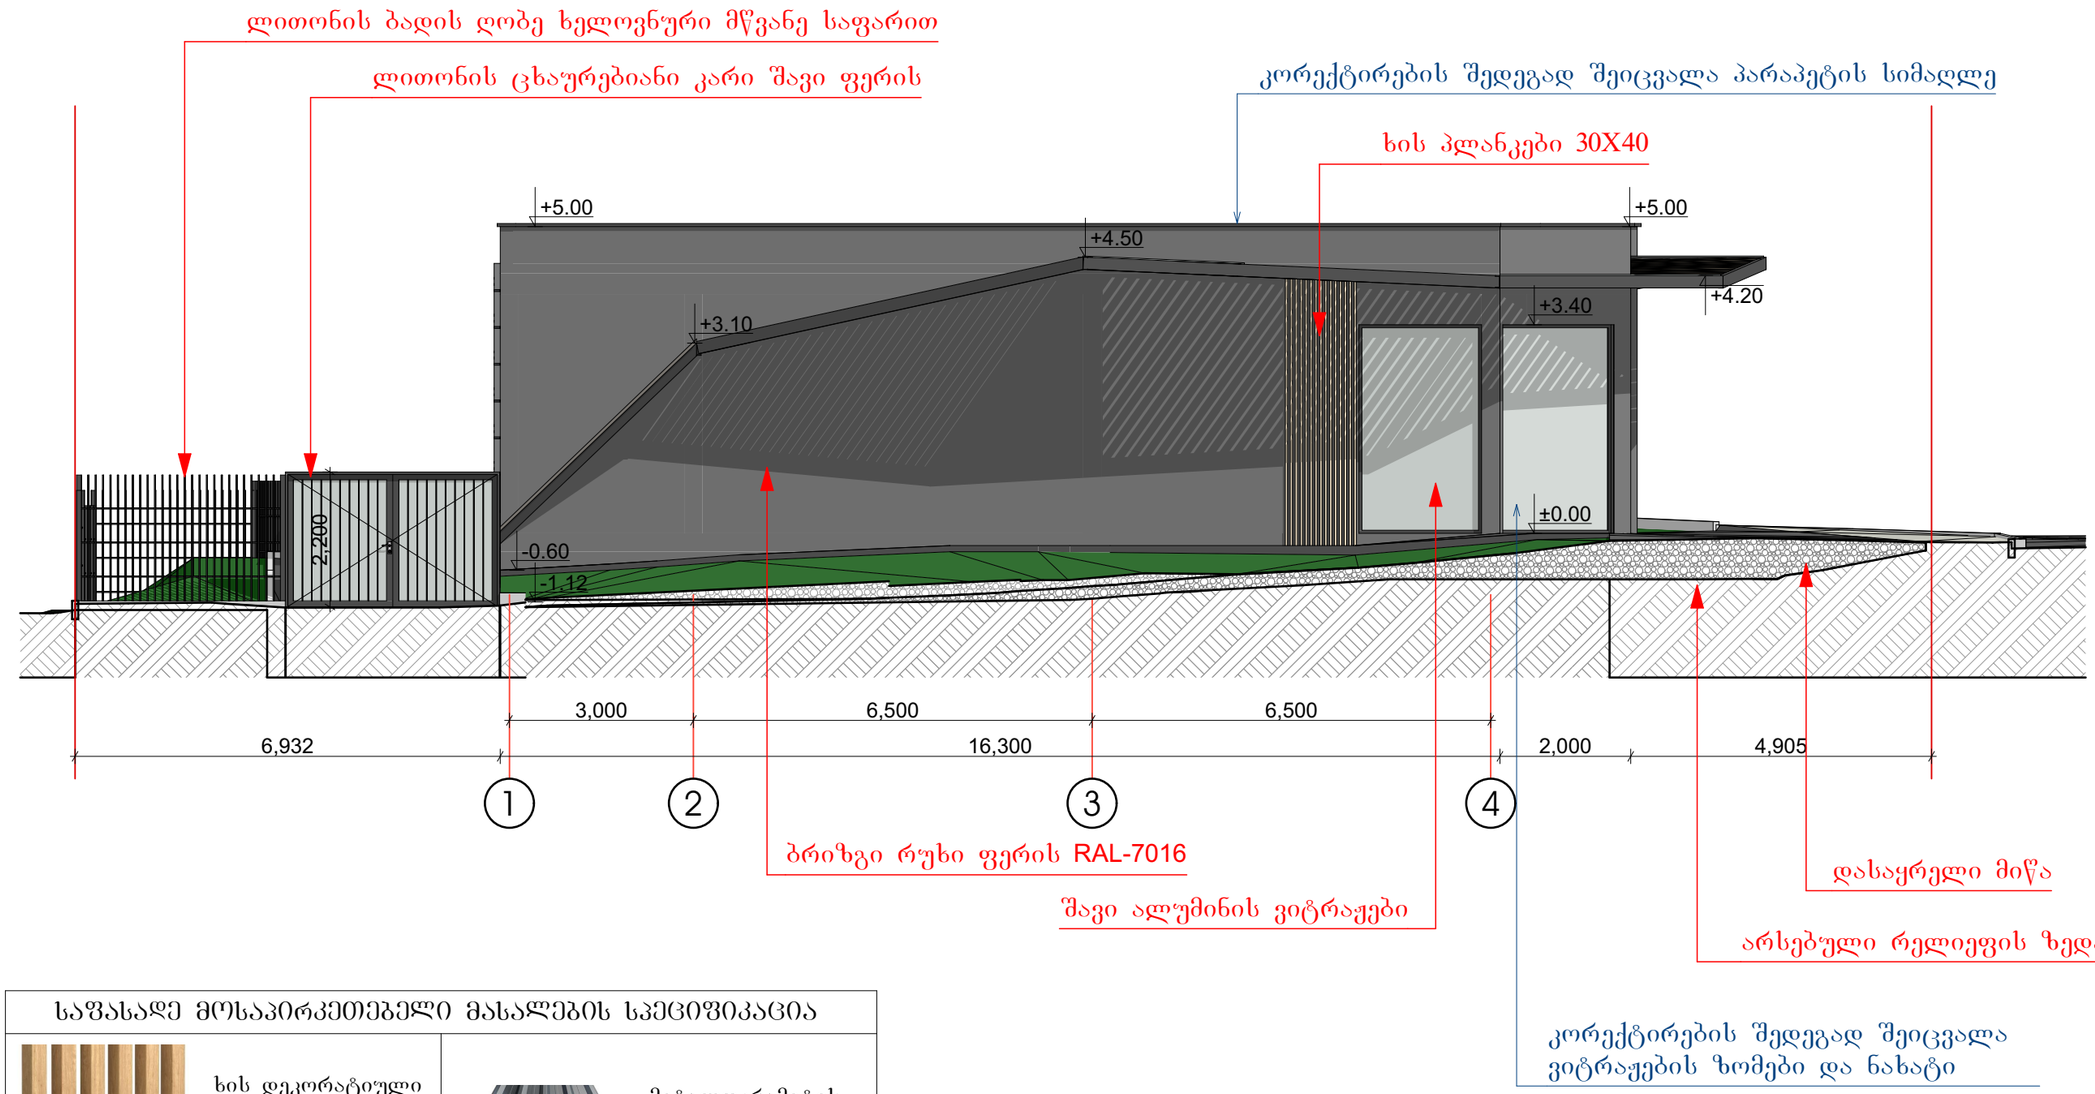

საფასადე მოსაპირკეთებელი მასალების სპეციფიკაცია

 ხის დეკორატიული პლანკები ფერი: მუხა სარაგოსა ზომა 30X40 მმ	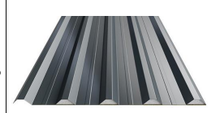 მეტალოკრამიტის სახურავი რუხი ფერის
 ბრიზგი რუხი ფერის RAL7016	

±0.00=518.30

ინდ. მეწარმე "ბიორგი თუშიშვილი"			მ 1:100	ქ. თბილისი, გლდანის დასახლება, რაზმაძის ქ. №12 ს/კ01.11.11.028.007			
პრ. ავტორი	ბ. თუშიშვილი		08.24	კომერციული შენობის კორექტირებული არქიტექტურული პროექტი	სტადია	ფურცელი	სულ
პრ. ავტორი			08.24		პრ.	04	12
შემასრულა	ბ. თუშიშვილი		08.24	ფასადი ღერძებში "1-4"	დამკვეთი		
შემასრულა			08.24		შპს. "თი ძი კონსთრაქშენ"		
შემამოწმა			08.24				

ფასადი ღერძებში "4-1"
მ. 1:100

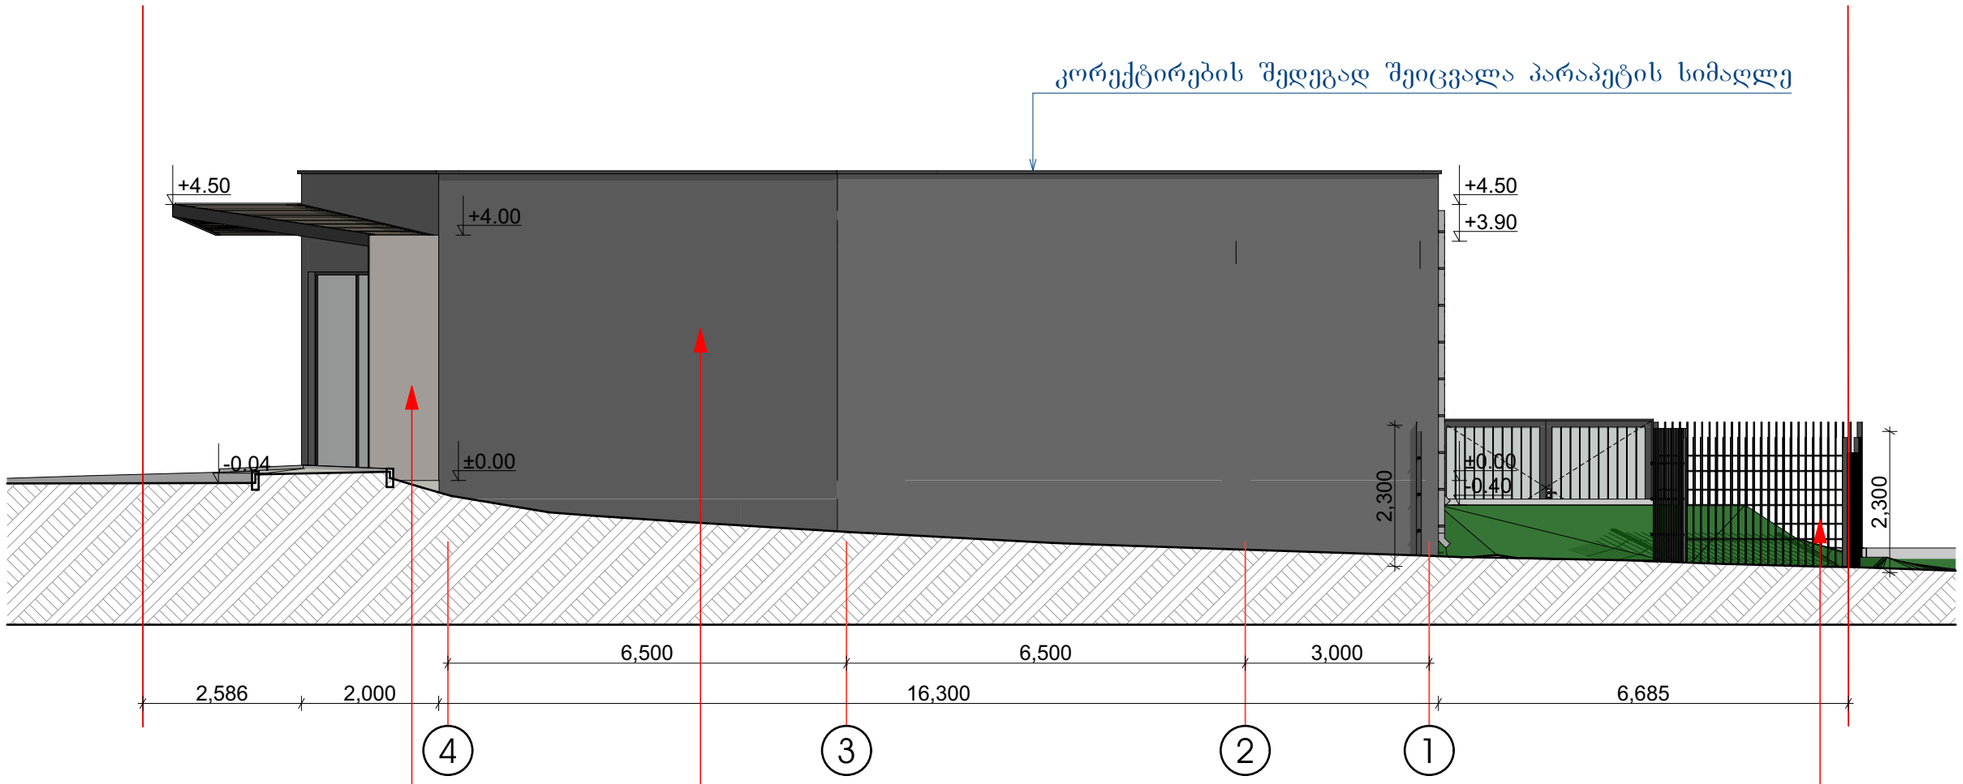

დეკორატიული ბალახის ღობე



±0.00=518.30

ინჟ. მეთვალყურე "ბიორგი თუშიშვილი"			მ 1:100	ქ. თბილისი, გლდანის დასახლება, რაზმაძის ქ. №12 ს/კ01.11.11.028.007			
არქიტექტორი	ბ. თუშიშვილი		08.24	კომერციული შენობის კორექტირებული არქიტექტურული პროექტი	სტადია	ფურცელი	სულ
არქიტექტორი			08.24		პრ.	05	12
შემსრულა	ბ. თუშიშვილი		08.24	ფასადი ღერძებში "4-1"	დამკვეთი		
შემსრულა			08.24		შ.პ.ს. "თი ჯი ქონსთრაქშენ"		
შემამოწმა			08.24				

ფასადი ღერძებში "ა-დ"
მ. 1:100

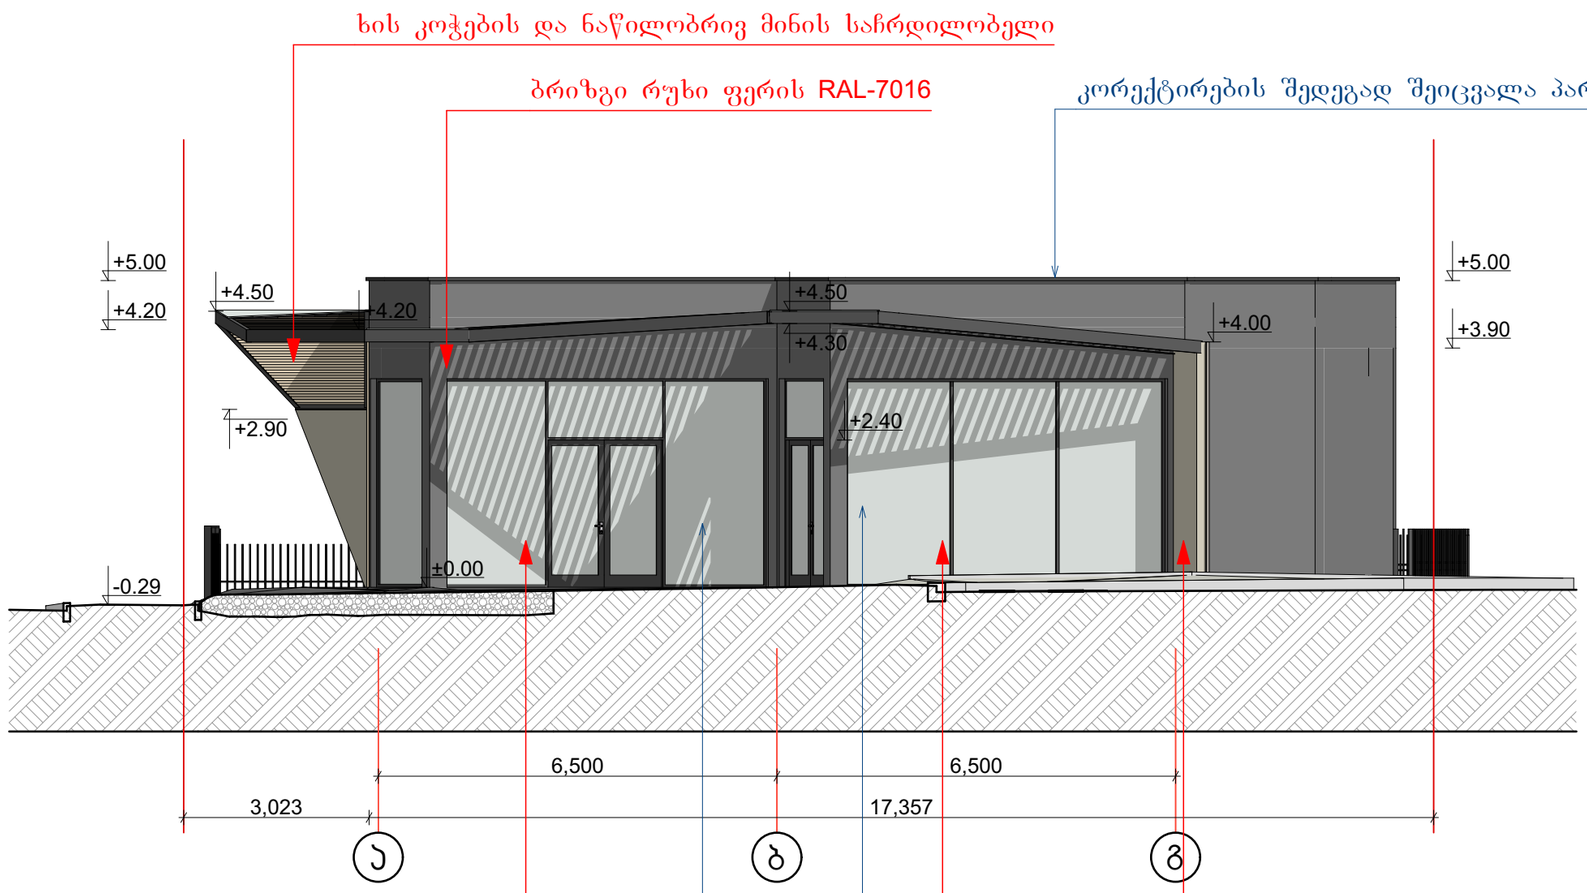

±0.00=518.30

ინდ. მეწარმე "ბიორგი თუშიშვილი"			მ 1:100	ქ. თბილისი, გლდანის დასახლება, რაზმაძის ქ. №12 ს/კ01.11.11.028.007			
პრ. ავტორი	ბ. თუშიშვილი		08.24	კომერციული შენობის კორექტირებული არქიტექტურული პროექტი	სტადია	ფურცელი	სულ
პრ. ავტორი			08.24		პრ.	06	12
შემასრულა	ბ. თუშიშვილი		08.24	ფასადი ღერძებში "ა-დ"	დამკვეთი		
შემასრულა			08.24		შ.პ.ს. "თი ჯი ქონსთრაქშენ"		
შემამოწმა			08.24				

ფასადი ღერძებში "დ-ა"
მ. 1:100

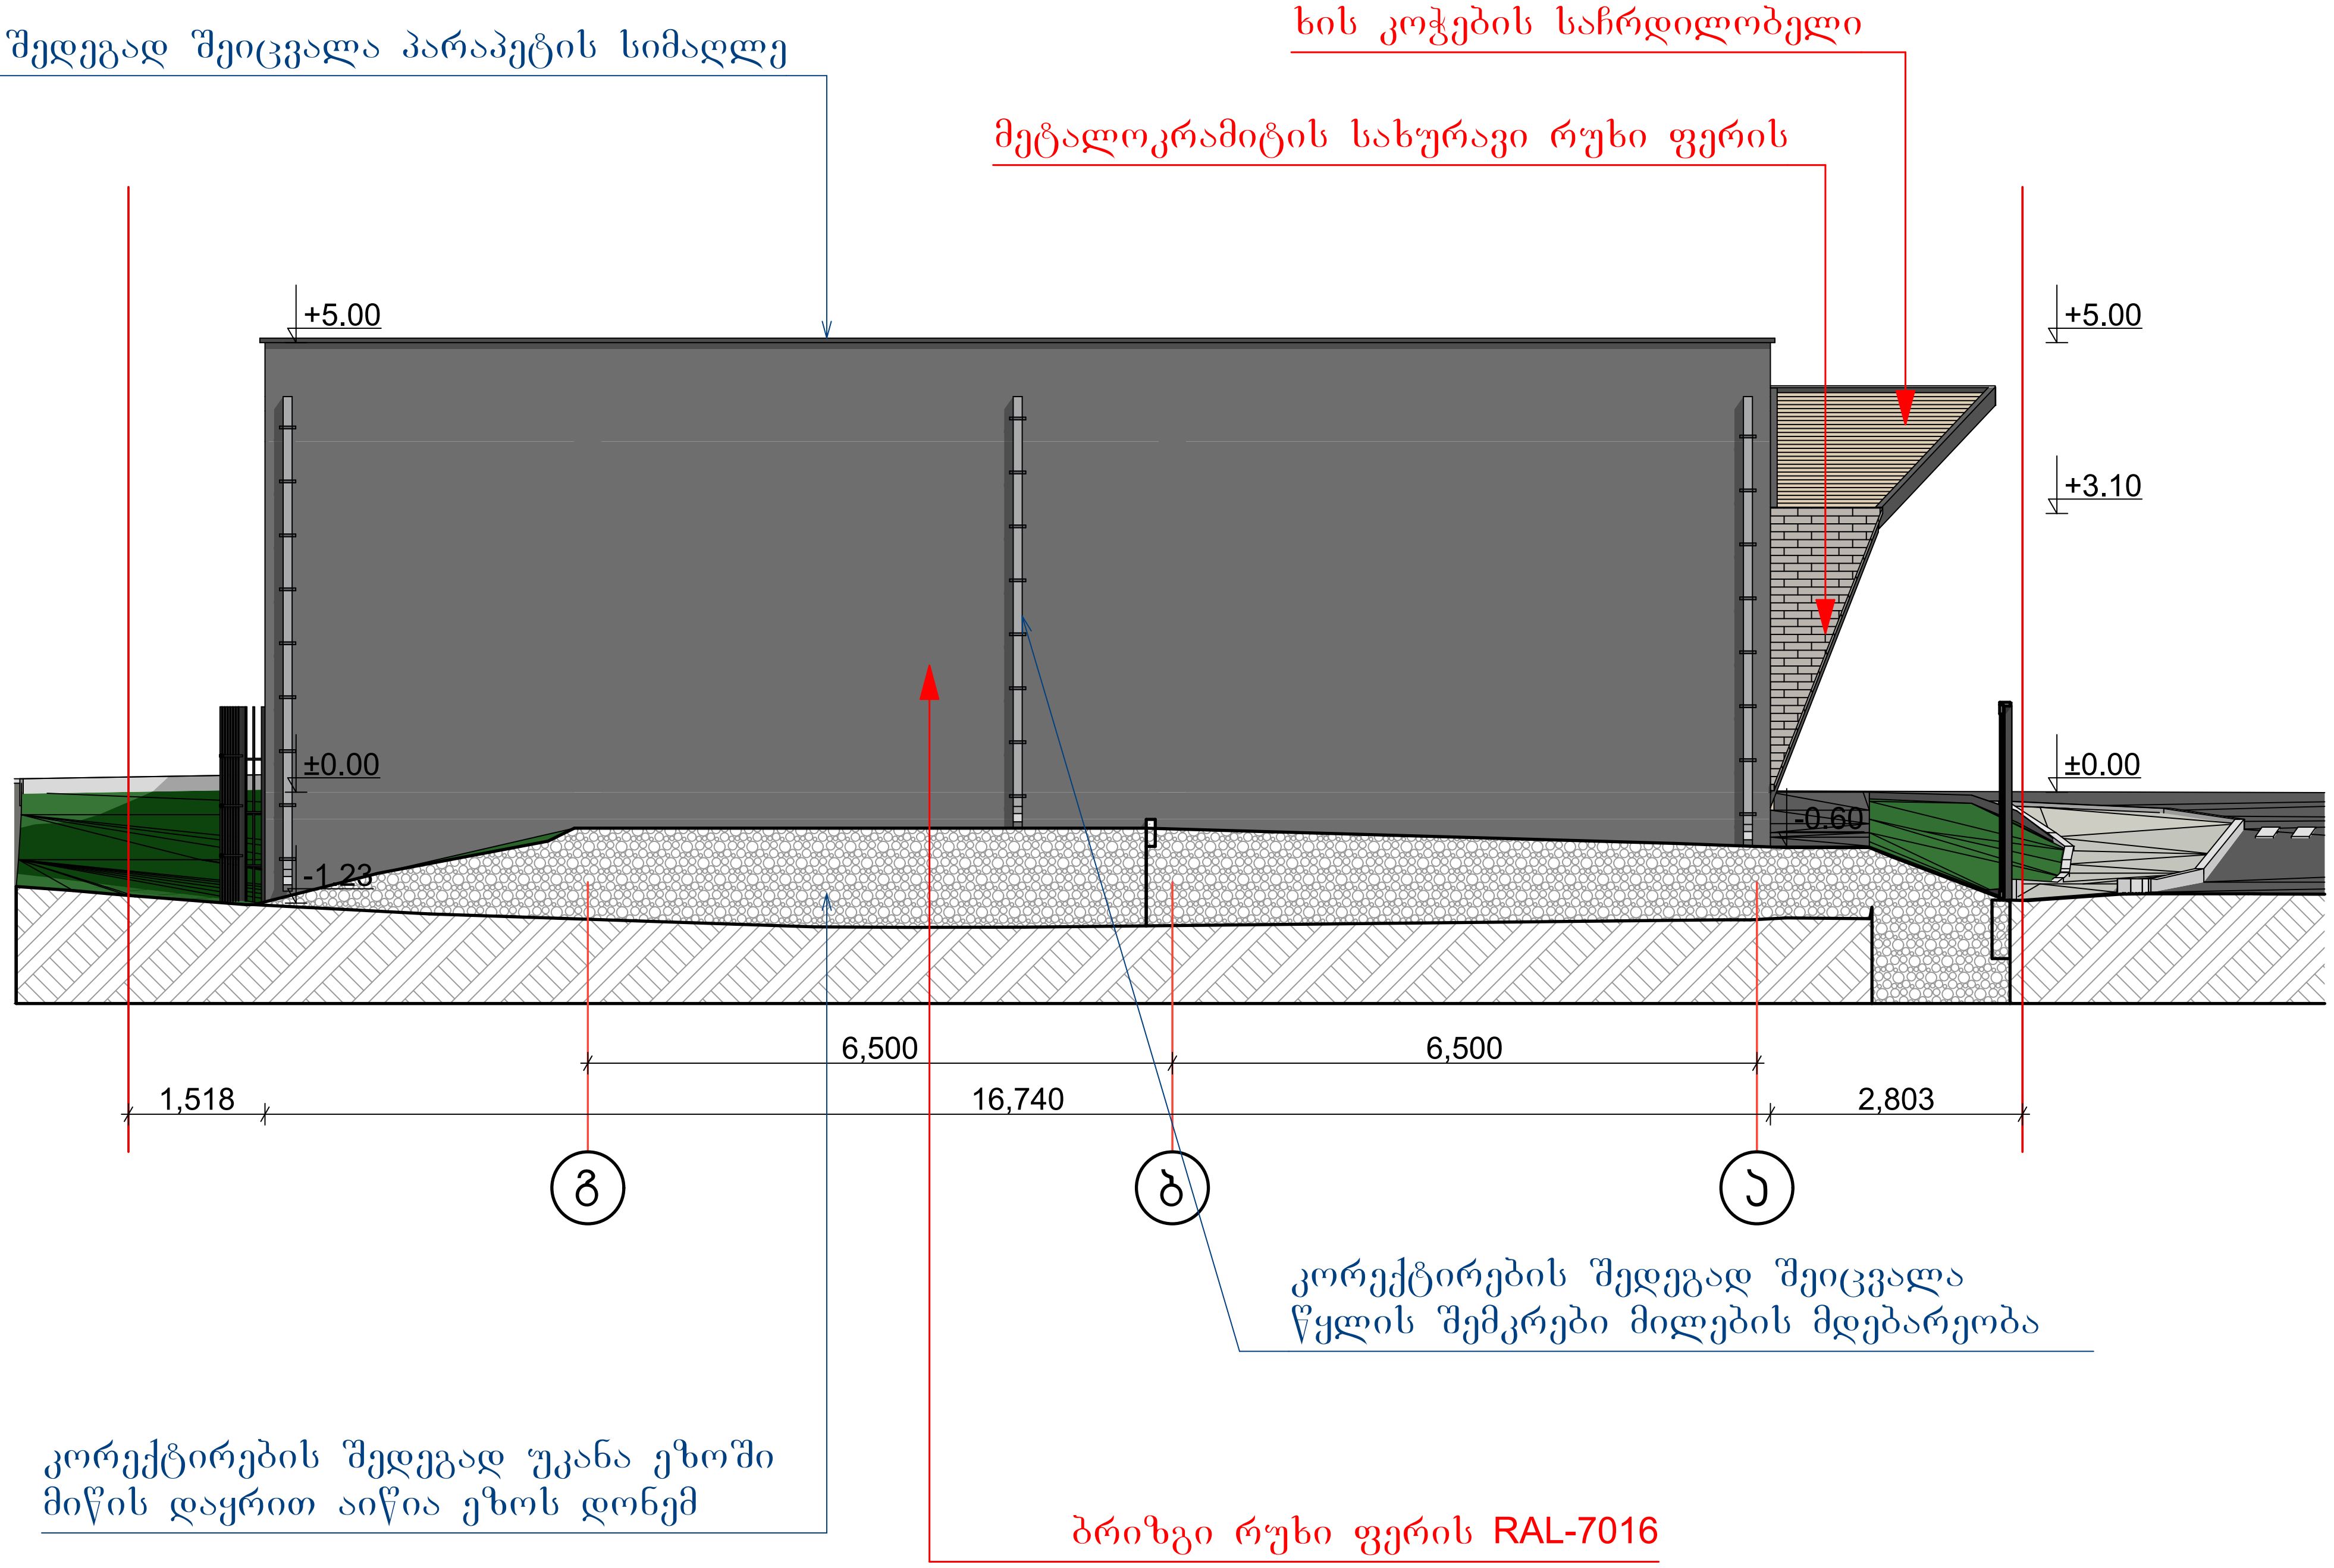

±0.00=518.30

ინდ. მეწარმე "გიორგი თუშიშვილი"			მ 1:100	ქ. თბილისი, გლდანის დასახლება, რაზმაძის ქ. №12 ს/კ01.11.11.028.007			
პრ. ავტორი	გ. თუშიშვილი		08.24	კომერციული შენობის კორექტირებული არქიტექტურული პროექტი	სტადია	ფურცელი	სულ
პრ. ავტორი			08.24		პრ.	07	12
შეასრულა	გ. თუშიშვილი		08.24	ფასადი ღერძებში "დ-ა"	დამკვეთი შ.პ.ს. "თი ძეი ძონსთრაქშენ"		
შეასრულა			08.24				
შეამოწმა			08.24				

ЗЛЬЛЕЗЕЧ				
ЗЛЬЛЕЗЕЧ				
ЗЛЬЛЕЗЕЧ	Ъ. ОТЗЮЗЗОЭЕЧО			
ЗЕ. ЗЗФЭЧЕФ				
ЗЕ. ЗЗФЭЧЕФ	Ъ. ОТЗЮЗЗОЭЕЧО			
ЗЕ. ЗЗФЭЧЕФ	Ъ. ОТЗЮЗЗОЭЕЧО			

სამხრეთ ღობის განშლა
მ. 1:100

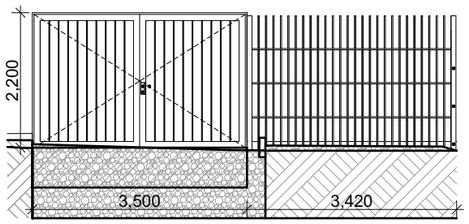

ჩრდილო-დასავლეთ ღობის განშლა
მ. 1:100

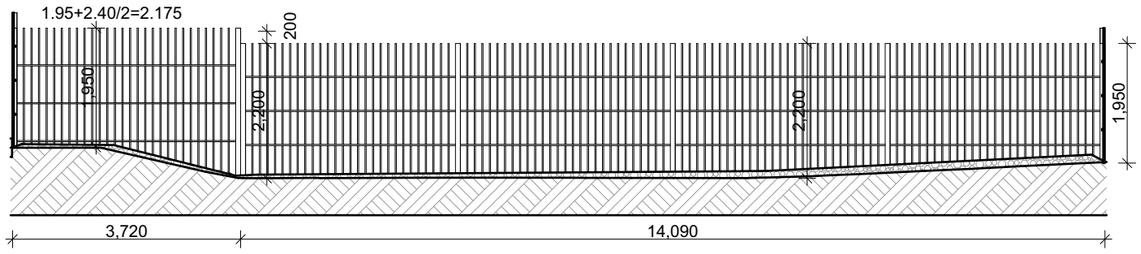

ჩრდილო-აღმოსავლეთის ღობის განშლა
მ. 1:100

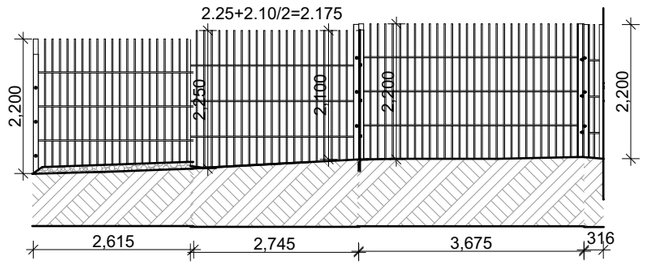

შენიშვნა:
2019 წლის 3 ივნისის №261 დადგენილების შესაბამისად, მუხლი 45. ღობის სიმაღლე განისაზღვრება ბრუნტის ზედაპირიდან ღობის ქვედაზე მაღალ ნიშნულამდე. ამასთან ღობის გასწვრივ ქანობიანი ბრუნტის ზედაპირის შემთხვევაში – საშუალო სიმაღლით. შესაბამისად ღობის საშუალო სიმაღლე არსად არ აღემატება 2.2 მეტრს

ინდ. მეწარმე "ბიორგი თუმოშვილი"			მ 1:100	ქ. თბილისი, გლდანის დასახლება, რაზმაძის ქ. №12 ს/კ01.11.11.028.007			
პრ. არქიტექტორი	ბ. თუმოშვილი		08.24	კომერციული შენობის კორექტირებული არქიტექტურული პროექტი	სტადია	ფურცელი	სულ
პრ. არქიტექტორი			08.24		პრ.	11	12
შემსრულა	ბ. თუმოშვილი		08.24	უკანა ეზოს განშლები	დამკვეთი შპს. "თი ძი კონსტრაქშენ"		
შემსრულა			08.24				
შემამოწმა			08.24				