№ 06Z4-0987368 D 19.08.2024

სს „ოპიზარი“
ელ-ფოსტა: iobidzevaleri@gmail.com
ტელეფონი: 595 65 85 23

შპს „ჯორჯიან უოთერ ენდ ფაუერმა“ (შემდგომში „კომპანია“) განიხილა თქვენი განცხადება („კომპანიაში“ რეგისტრირებული IN24-0984521, დათარიღებული 09/08/2024წ.) ჩუღურეთი, მიხეილ წინამძღვრიშვილის ქ. N121ა-ში (ს/კ 01.16.01.010.017) მშენებლობის გენ. გეგმის შეთანხმების შესახებ.

გაცნობებთ, რომ თქვენს მიერ წარმოდგენილი გენ. გეგმა შეთანხმებულია „კომპანიის“ შესაბამის სამსახურთან. „კომპანია“ არ არის წინააღმდეგი განახორციელოთ სამშენებლო სამუშაოები წარმოდგენილი გენ. გეგმის შესაბამისად.

ქსელის დაზიანების თავიდან აცილების მიზნით, სამუშაოების დაწყების წინ გთხოვთ, დაუკავშირდეთ ,,კომპანიის“ წარმომადგენელს:

მეორე საოპერაციო ცენტრის მენეჯერი თორნიკე ჟღენტი. ტელ: 591 10 15 13.


დანართი: საპროექტო დოკუმეტაცია - 1 (ერთი) ფურცელი

პატივისცემით,

ივანე გაბიტაშვილი ი. გ

წყალსადენის ქსელების დირექტორის მოადგილე/
საოპერაციო ცენტრების დეპარტამენტის უფროსი

მ. ლოლაძე
293 11 11 (51 13)

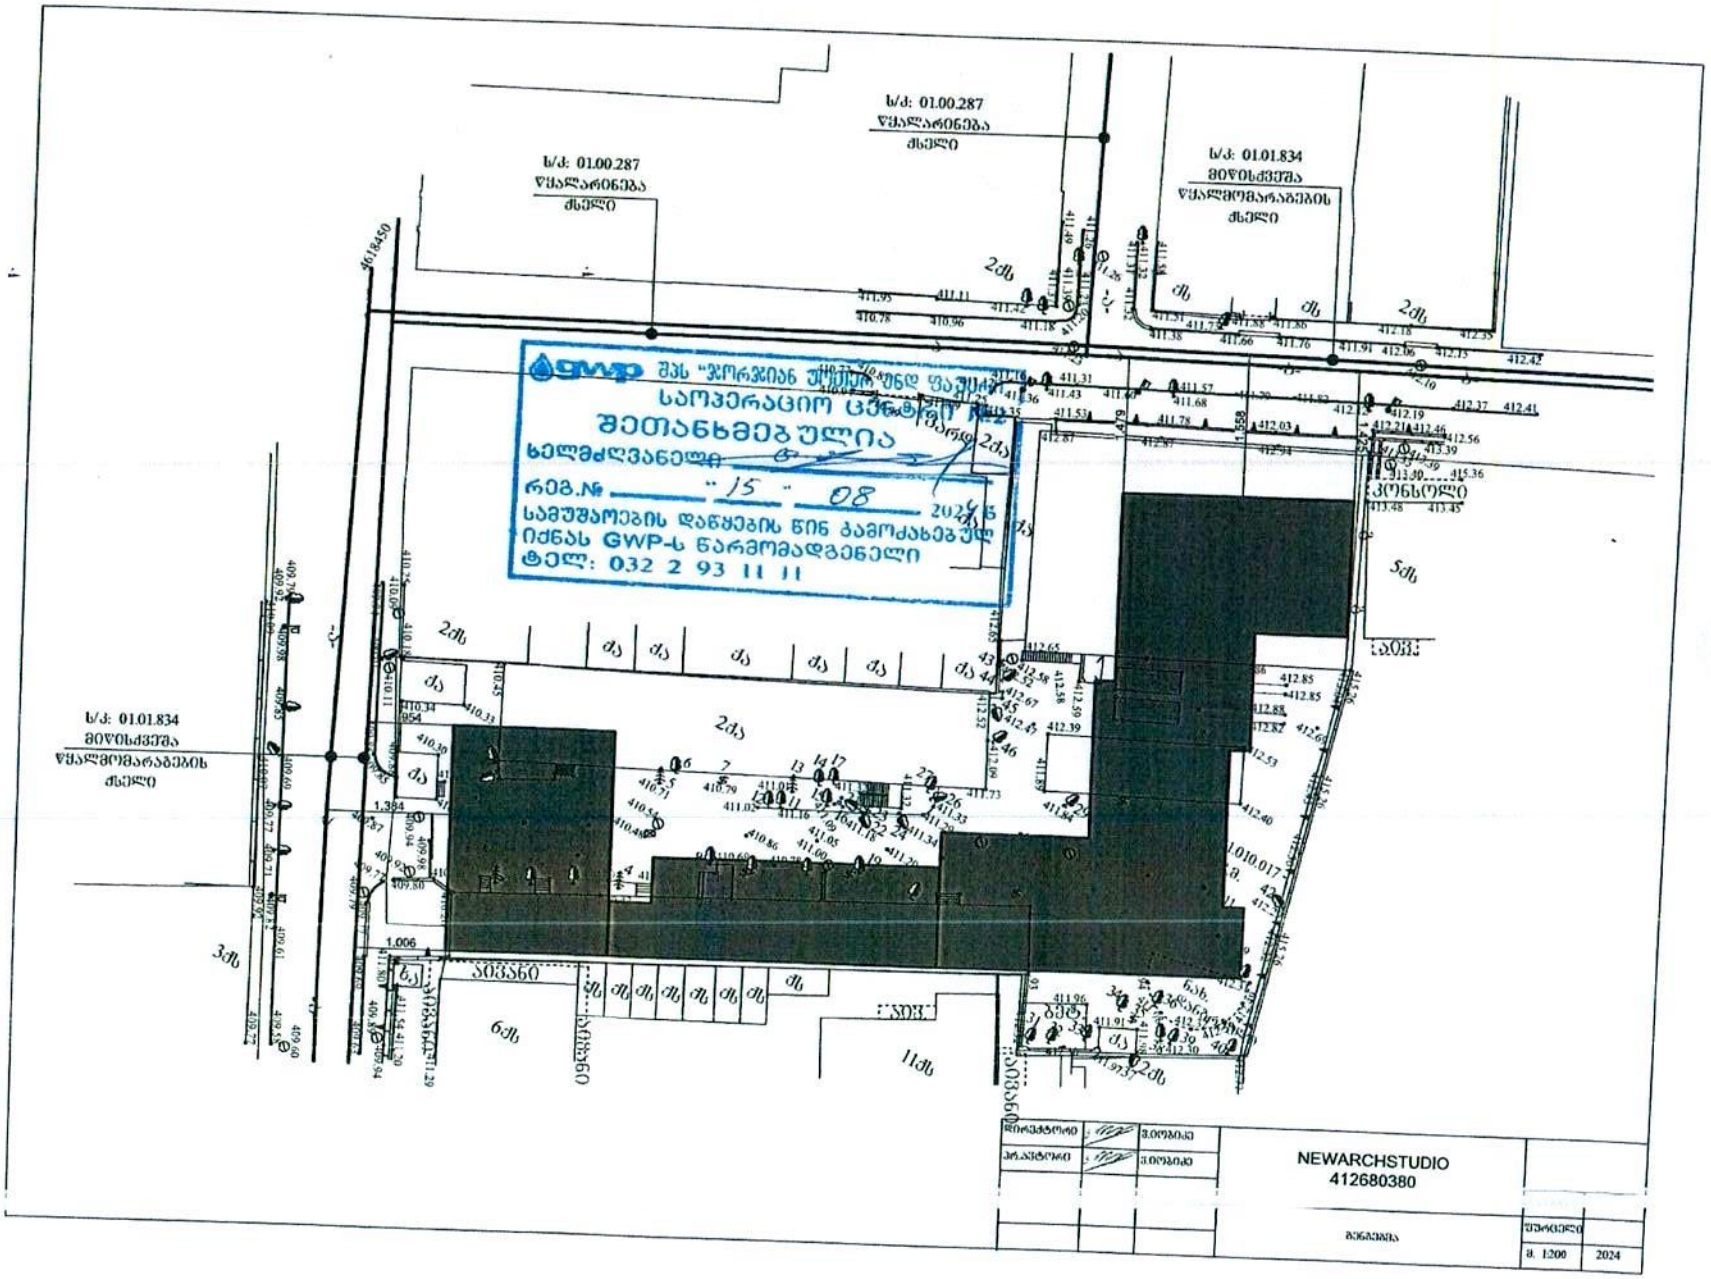
ს/კ: 01.00.287
წყალარინება
ხელი
ს/კ: 01.00.287
წყალარინება
ხელი
ს/კ: 01.01.834
მთწისქვეშა
წყალმომარაგების
ხელი
ს/კ: 01.01.834
მთწისქვეშა
წყალმომარაგების
ხელი
GWP
შპს "ჯორჯიან უოთერ ენდ პაუერ"
საოპერაციო ცენტრი N12
შეთანხმებულია
ხელმძღვანელი
რეგ.№ 15 - 08 2024 წ.
სამუშაოების დაწყების წინ გამოქახებულ
იქნას GWP-ს წარმომადგენელი
ტელ: 032 2 93 11 11
NEWARCHSTUDIO
412680380

სნ 202052580

საქართველო, თბილისი 0119, ვანის ქ. 3
ტელ: +995 (32) 277 99 99
www.telasi.ge

N: 0815/913/24


15/08/2024

მოქ. ვალერიან იობიძეს

09.08.2024 #0809/069/24 განცხადების პასუხად გაცნობებთ, რომ თქვენს მიერ წარმოდგენილი პროექტი (გენ.გეგმა ს.კ.01.16.01.010.017.) დღევანდელი მდგომარეობით შეესაბამება ელექტრული ქსელების ხაზობრივი ნაგებობების დაცვის წესებსა და ზონებს (საქართველოს მთავრობის 2013 წლის 24 დეკემბრის #366 დადგენილება, დანართი ელექტრული ქსელების ხაზობრივი ნაგებობების დაცვის წესი და მათი დაცვის ზონები).

სს „თელასის“ გენერალური
დირექტორის მ.შ. ა. ბალჩუგოვი

შემს.შრომის დაცვისა და სახ. უსაფრთხოების
განყ. უფროსის მ.შ. გ. პაპიძე
ტელ. 2 77 99 99 1(7959)

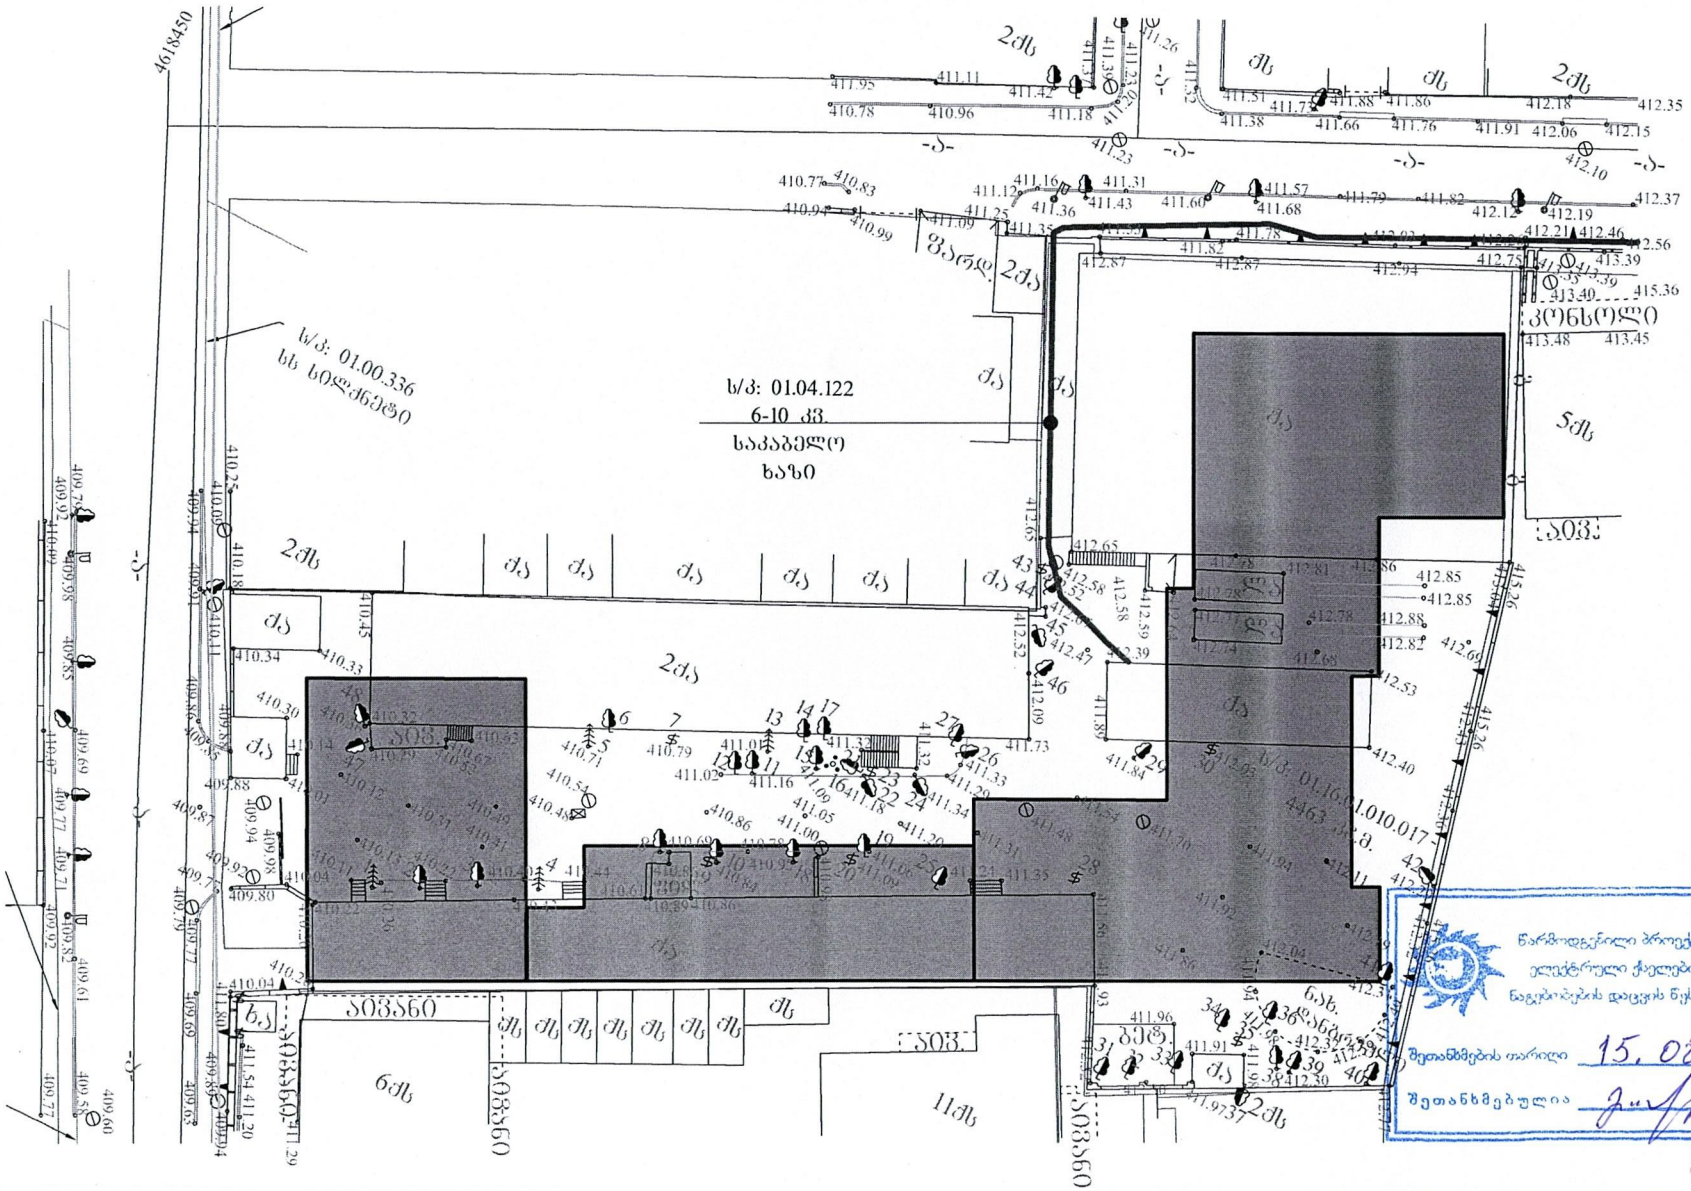

წარმოდგენილი პროექტი შეესაბამება ელექტრული ქსელების ხაზობრივი ნაგებობების დაცვის წესებსა და ნორმებს

შეთანხმების თარიღი 15.08.24

შეთანხმებულია

დირექტორი		პეიზაჟი	NEWARCHSTUDIO 412680380	
არქიტექტორი		პეიზაჟი		
				დაკვეთა
			ობიექტი	შენობები
				მ. 1:200
				2024



შპს "მაგთიკომი"
ქ. თბილისი, ანა პოლიტკოვსკაიას ქ. №7
ტელ. 032 217 00 00 ან 110011

კომპიუტერული უზრუნველყოფა:
ბიორგი ზაქაშვილი

თარიღი: 8/9/2024

===== მაგთიკომის მიწისქვეშა კომუნიკაცია

შპს "მაგთიკომი"
№ ED-24/08/09-028
09-08-2024 წ.

მაგთიკომი
MAGTICOM

ბატონ ვალერიანე იობიძეს
(პ/ნ 60001077497)

ბატონო ვალერიანე,

თქვენი 2024 წლის 8 აგვისტოს წერილის პასუხად გაცნობებთ, რომ წერილში მითითებულ ტერიტორზე (ქ. თბილისი, წინამძღვრიშვილის ქ. #121ა, ს.კ. 01.16.01.010.017) გადის შპს „მაგთიკომის“ საკომუნიკაციო ინფრასტრუქტურა, რასთან დაკავშირებითაც გიგზავნით სიტუაციურ ნახაზს.

ჩამოთვლილი პირობების გათვალისწინების შემთხვევაში, შპს „მაგთიკომი“ არ არის წინააღმდეგი შეასრულოთ დაგეგმილი სამუშაოები.(ასეთის არსებობის შემთხვევაში)

- სამშენებლო სამუშაოების წარმოებისას მექანიზმებისა და ტექნიკური საშუალებების გამოყენება დასაშვებია შპს ,,მაგთიკომი''-ს საკუთრებაში არსებული კომუნიკაციიდან არანაკლებ 1 მეტრის დაშორებით.
- კომუნიკაციის 1 მეტრზე ნაკლები მანძილის შემთხვევაში, სამუშაოები შესრულდეს არამექანიზირებული მეთოდით, ხელით.

იმ შემთხვევაში თუ მიწის ნაკვეთზე ჩატარდება რაიმე სახის სამშენებლო სამუშაო რაც გამოიწვევს შპს „მაგთიკომის“ საკუთრებაში არსებული საკომუნიკაციო ინფრასტრუქტურის დაზიანებას, პასუხისმგებლობა და მისი აღდგენისათვის გაწეული ხარჯები სრულად დაეკისრება სამუშაოების შემკვეთს/შემსრულებელს.

ჩვენი კომუნიკაციის დაზიანების თავიდან აცილების მიზნით გთხოვთ, სამუშაოების დაწყების დრო გვაცნობოთ ხუთი სამუშაო დღით ადრე. ტ: 595 108910: 599 172727.

დანართი: არსებული კომუნიკაციის სიტუაციური ნახაზი, ერთი ფურცელი.
შემსრულებელი: ლაშა ჭავჭანიძე. ტ 599 172727

პატივისცემით

მთავარი ადმინისტრაციული ოფიცერი

/ნოდარ ბაღათურია/

შპს „მაგთიკომი“ / Magticom LLC; საიდენტიფიკაციო კოდი / Identification Number 204876606
პოლიტკოვსკაიას ქ. N7, თბილისი 0186, საქართველო / 7 Politkovskaya St., Tbilisi 0186, Georgia
ტელ./ Tel: (+995 32) 217 17 17; (+995 32) 217 17 77; ელ.ფოსტა / E-mail: office@magticom.ge

დოკუმენტის ნომერი: 240809012

Classification: MAGTICOM Confidential