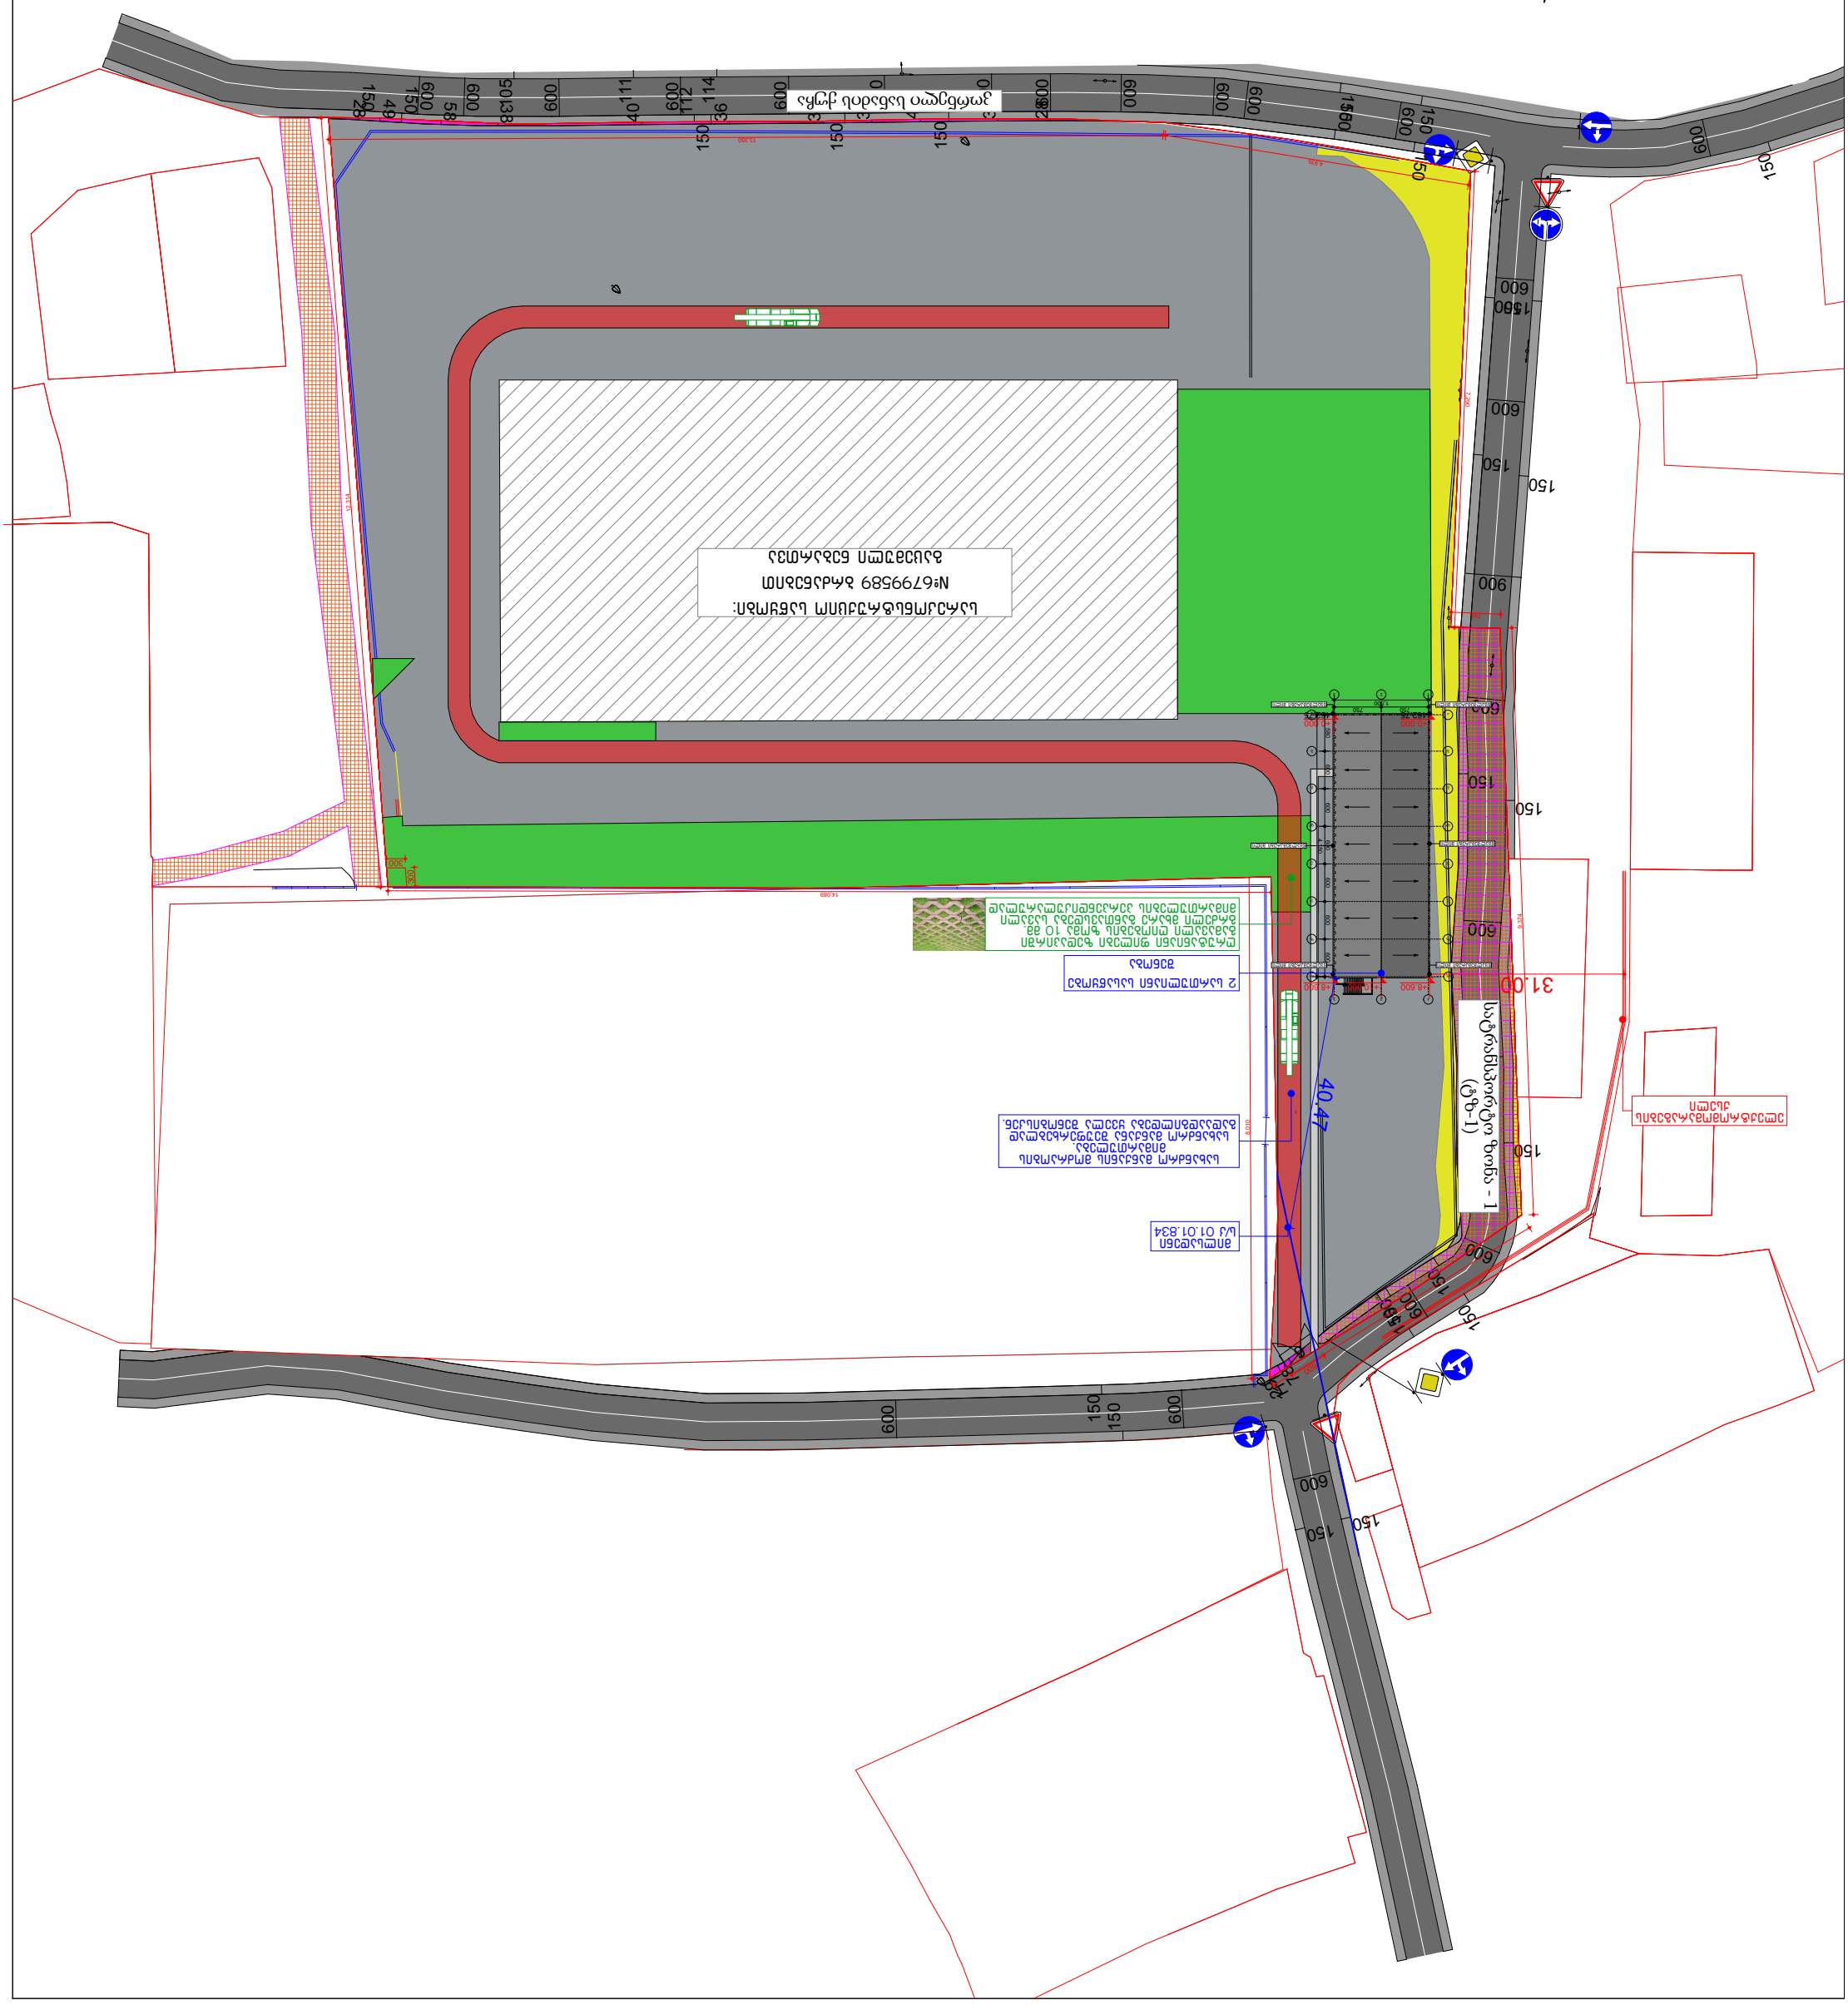

GSPublisherVersion 0.6.100.100

+10.000

6

600

600

41

37

32

36

40

38

58

49
600

600

600

600

150 114

112

150

600

600

600

150
28

33
600

600

600

150

150

150150

600

600

150150

600

150

150

900

600

150

150

600

600

150

150

150

600

600

150 150

600

150

150

600

150

111

105

15028

150

150

150

600

150

111

150

29
78

600

750 750
1,500

12,314

13,350

4,935

7,290

786

9,374

4,790

8,010

14,089

+0.000 +0.000

31.00

X.XXX X.XXX
იატაკის მოპირკეთებული ზედაპირის ნიშნული
იატაკის საპროექტო ნიშნული

დაკავებულობის დატვირთვა

დაკავებულობის ჯგუფი/ქვეჯგუფი

ოთახის/სივრცის ფართობი
ოთახის/სივრცის ნომერი

ოთახის/სივრცის დასახელება

წყალშემკრები მილი

ელექტრომომარაგების
ქსელი

1:100 8/23/2024

დაკავებულობა მისამრთი

ჭრილის ხაზი

ავტოსაშხეფი

კვამლზე მორეაგირე მაუწყებელი

კვამლის აღმომჩენი

სახანძრო ჰიდრანტი

გასასვლელის საავარიო განათება

ხელით სამართავი განგაშის კოლოფი

სახანძრო მილდგარი

ხელის ცეცხლმაქრი

გასასვლელი

კედლის ხანძარმედეგობის ხარისხი 2 საათი

კედლის ხანძარმედეგობის ხარისხი 1 საათი

მისაწვდომი სვლა-გეზი

გასასვლელამდე სავალი მანძილი

დამხმარე ჯგუფი

სასაწყობე ჯგუფი

საქმიანი ჯგუფი

სავაჭრო ჯგუფი

საცხოვრებელი ჯგუფი

XX XX m2

XX
d.d - XX

XXX

მასშტაბი ფურცელი თბილისი

S.p.s "arqikolegiumi"

საკადასტრო საზღვარი

ავტორი

ფორმატი A3

მთ. არქიტექტორი

პირობითი აღნიშვნები

სასმელი წყლის დისპენსერი

ცეცხლის აღმომჩენი

სახანძრო ლიფტი

არქიტექტურული ნაწილი / სტადია - ესკიზი

ავტორი ი. ჩაგანავა

თ. მურვანიძე

i. Caganava

462.75 462.75

ქ. თბილისი, კორნელი სანაძის
ქუჩა, #49 გენგეგმა

სატრანსპორტოზონა - 1

(ტზ-1)

ა ა

ბ ბ

გ გ

დ დ

ე ე

ვ ვ

ზ ზ

თ თ

3

3

2

2

1

1

+8.600 +8.600

300

300

580 600 600 600 600 600 600

4,180

40.47

წყალშემკრები მილი

წყალშემკრები მილი

წყალშემკრები მილი

წყალშემკრები მილი

წყალშემკრები მილი

2 სართულიანი სასაწყობე
შენობა

სახანძრო მანქანის მოძრაობის
მიმართულება.
სახანძრო მანქანა შეუფერხებლად
გადაადგილდება ყველა შენობისკენ.

ღრუტანიანი ფილები ზედაპირში
გამავალი ღიობების ზომა 10 მმ.
გრძელი მხარე განთავსდება სავალი
მიმართულების პერპენდიკულარულად

მილსადენი
s/k 01.01.834

კორნელი სანაძის ქუჩა

სარეკონსტრუქციო საწყობი:

#6799589 ბრძანებით

გაცემული ნებართვა

განმარტება: აღნიშნულ მიწის ნაკვეთზე გაპი აღებულია
აღნიშნული გენგეგმის
შესაბამისად, აქედან გამომდინარე გათვალისწინებულია, რომ ყველა
შენობასთან ხდება თავისუფლად
სახანძრო მანქანის მიდგომა, ასევე
ამ სქემით შეთანხმებულია სატრანსპორტო სქემებიც.

გაპის ბრძანების ნომერი: 6668308 გაპის გაცემის თარიღი: 19.09.2023