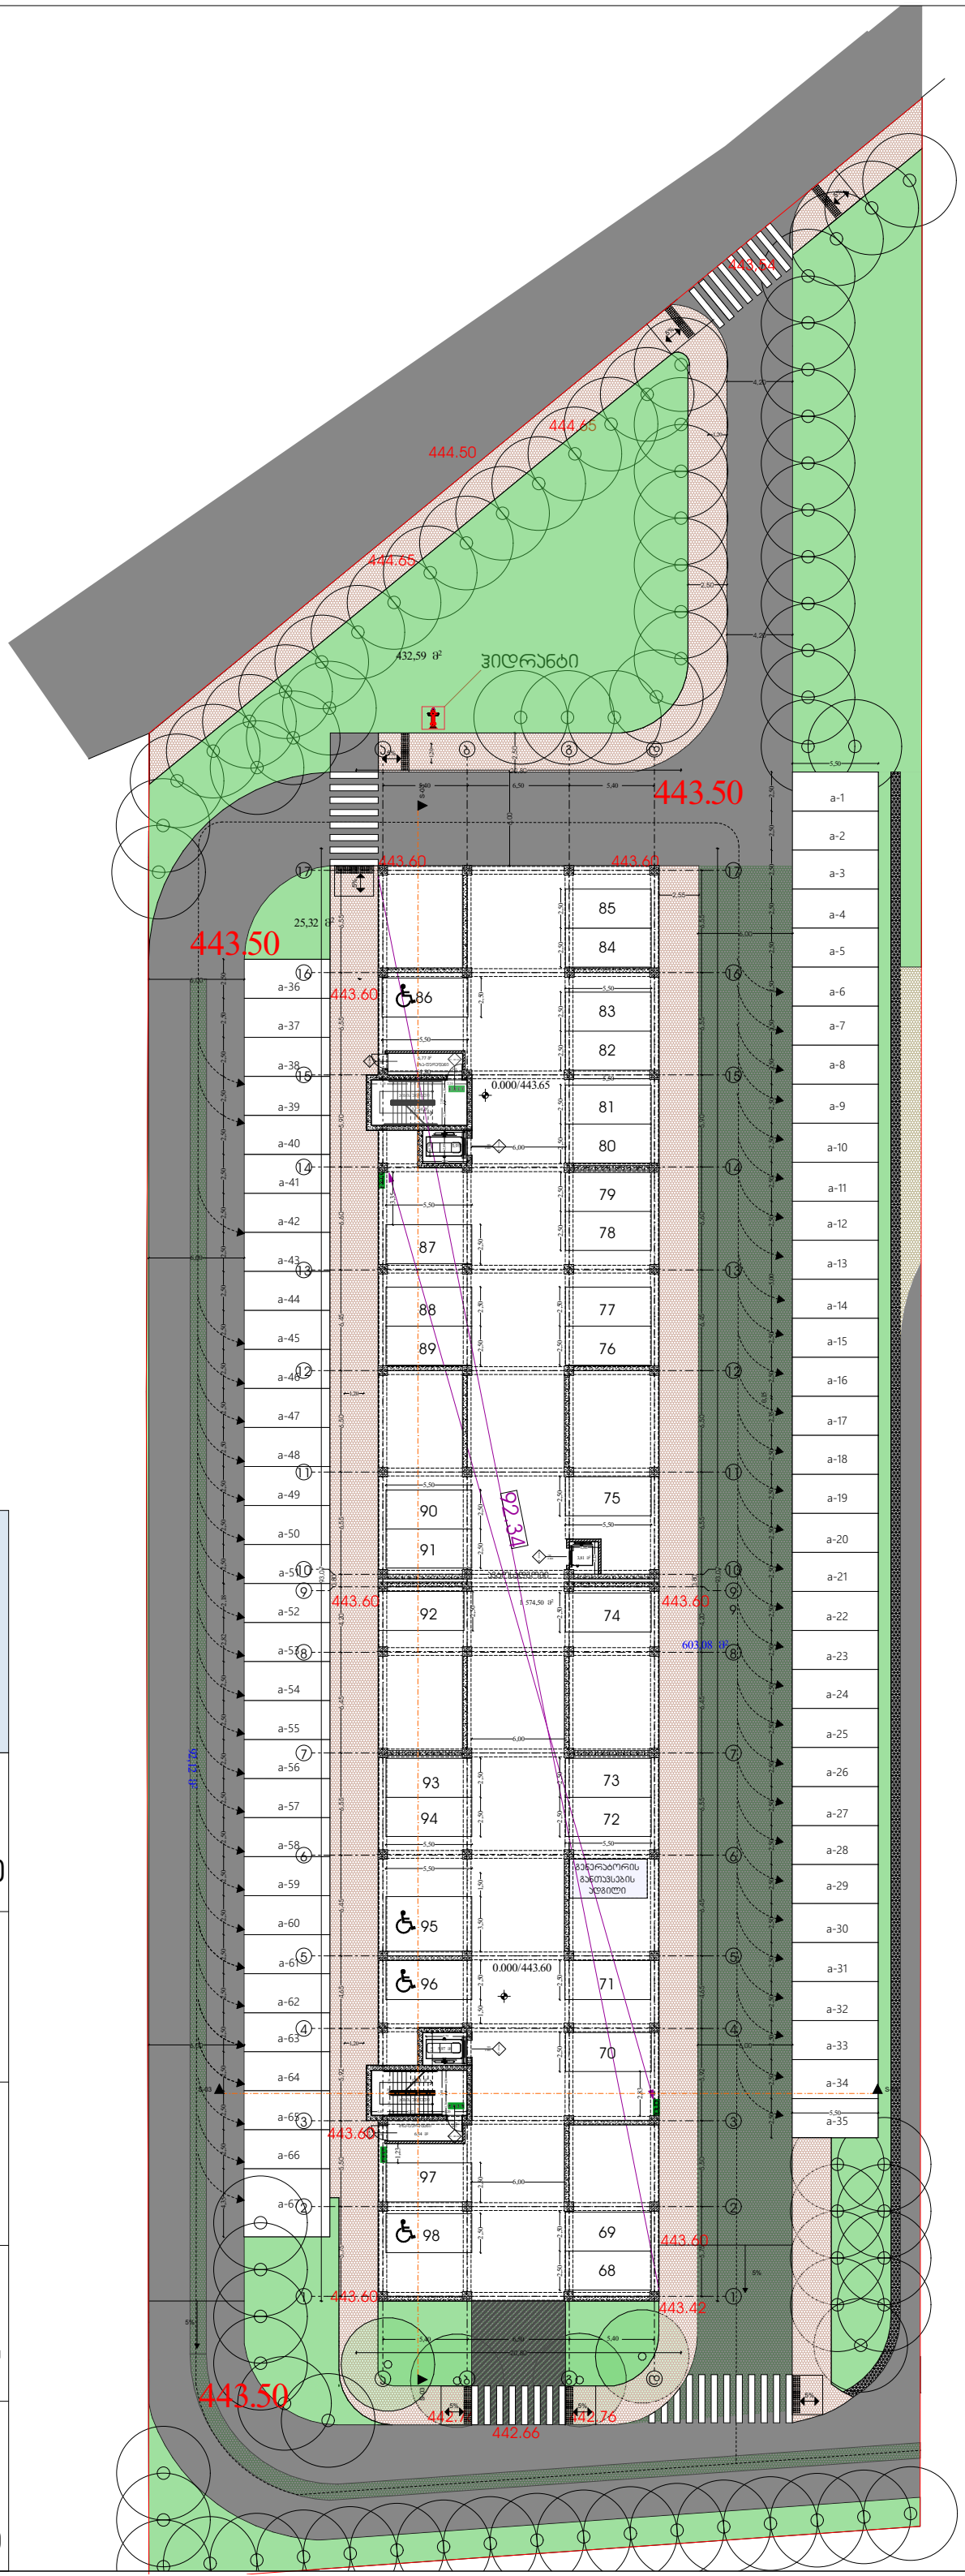

პირობითი აღნიშვნები

- საკადასტრო საზღვარი
- ბეტონი
- ბლოკი
- ტიხარი
- ერთფრთიანი კარი
- ერთფრთიანი კარი ზღურბლით

მასშტაბი 1:250

არქიტექტურა

გეგმა 0.00 ნიშნულზე

ფურცელი

დირექტორი :

პირილე მორჩილაძე

არქიტექტორი:

პირილე მორჩილაძე
გიორგი შონია
გოჩა ნადირაშვილი

ანა წიკლაური

სახანძრო უსაფრთხოება:

საპროექტო ორგანიზაცია

შ.პ.ს "დიზაინ სტუდიო"

ს/კ 01.18.13.037.231

მრავალბინიანი საცხოვრებელი სახლი

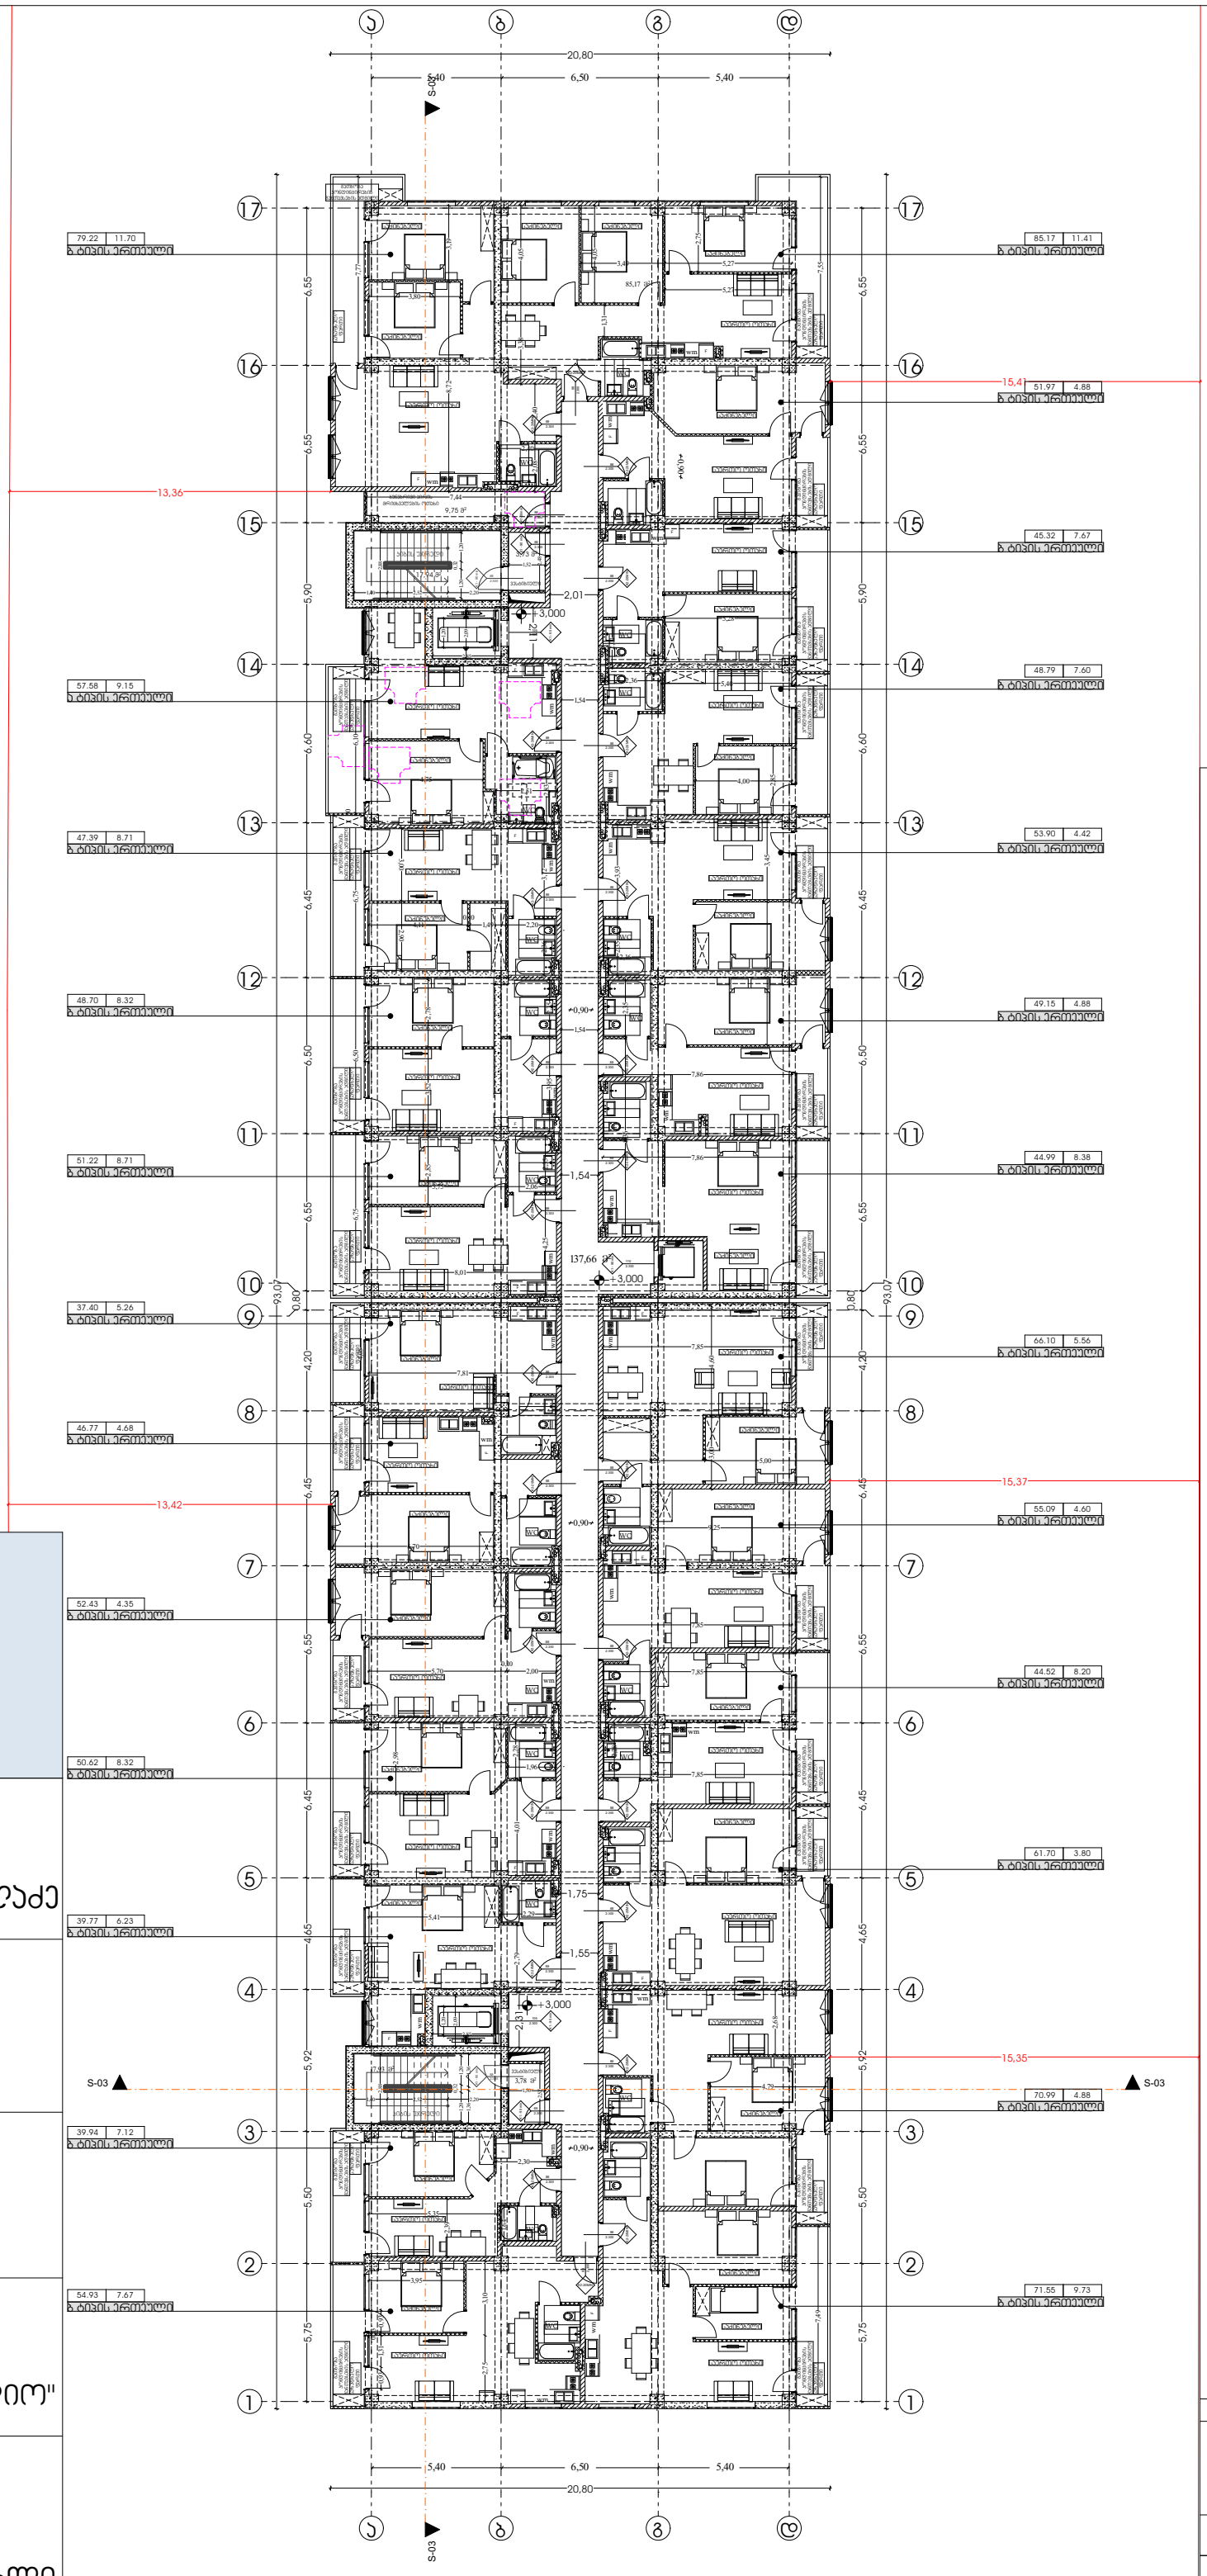

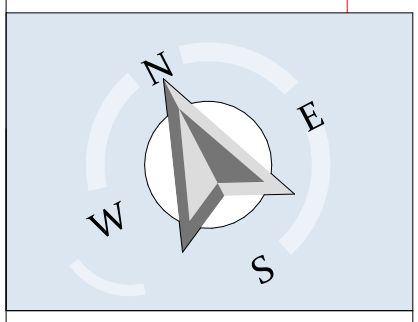

დირექტორი :

ჯირილე მორჩილაძე

არქიტექტორი:

ჯირილე მორჩილაძე
გიორგი შონია
გოჩა ნადირაშვილი

ანა წიკლაური

სახანძრო უსაფრთხოება:

საპროექტო ორგანიზაცია

შ.პ.ს "დიზაინ სტუდიო"

ს/კ 01.18.13.037.231

მრავალბინიანი საცხოვრებელი სახლი

პირობითი აღნიშვნები

საპროექტო საზღვარი

ბეტონი
ბლოკი
ტიხარი

ერთფრთიანი კარი
ერთფრთიანი კარი ზღურბლით

მასშტაბი 1:250

არქიტექტურა

გეგმა 3.00 ნიშნულზე

ფურცელი

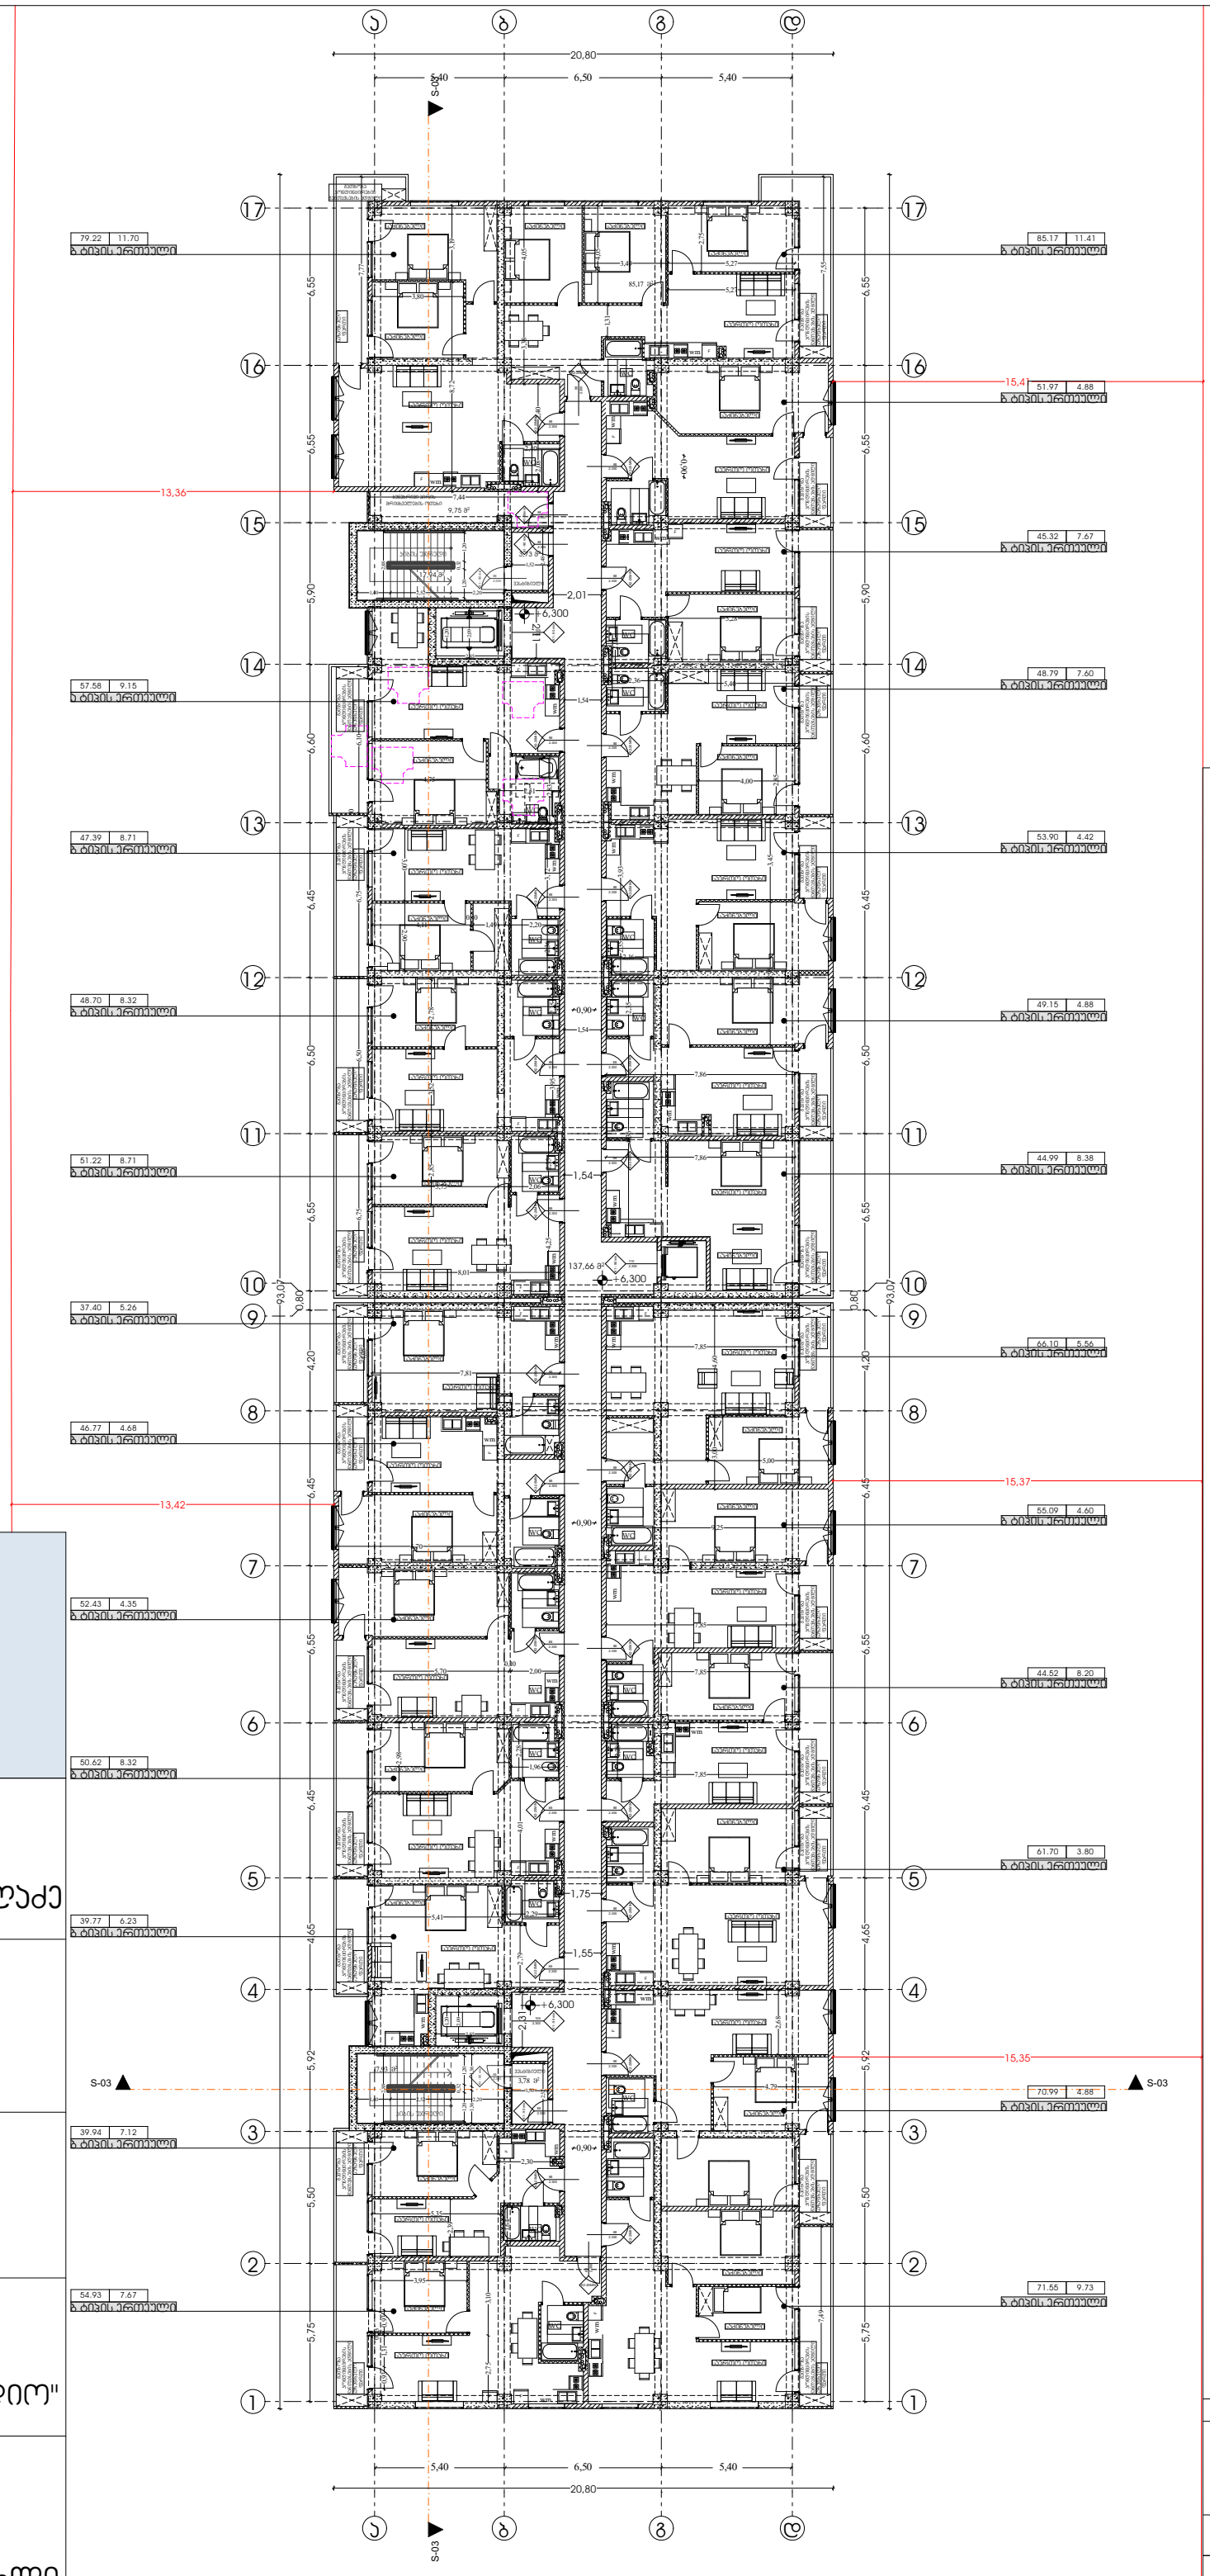

პირობითი აღნიშვნები

- საპროექტო საზღვარი
- ბეტონი
- ბლოკი
- ტიხარი
- ერთფრთიანი კარი
- ერთფრთიანი კარი ზღურბლით

მასშტაბი 1:250

არქიტექტურა

გეგმა 6.300 ნიშნულზე

ფურცელი

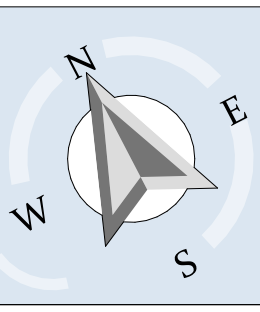

დირექტორი :

პირილე მორჩილაძე

არქიტექტორი:

პირილე მორჩილაძე
გიორგი შონია
გოჩა ნადირაშვილი

ანა წიკლაური

სახანძრო უსაფრთხოება:

საპროექტო ორგანიზაცია

შ.პ.ს "დიზაინ სტუდიო"

ს/კ 01.18.13.037.231

მრავალბინიანი საცხოვრებელი სახლი

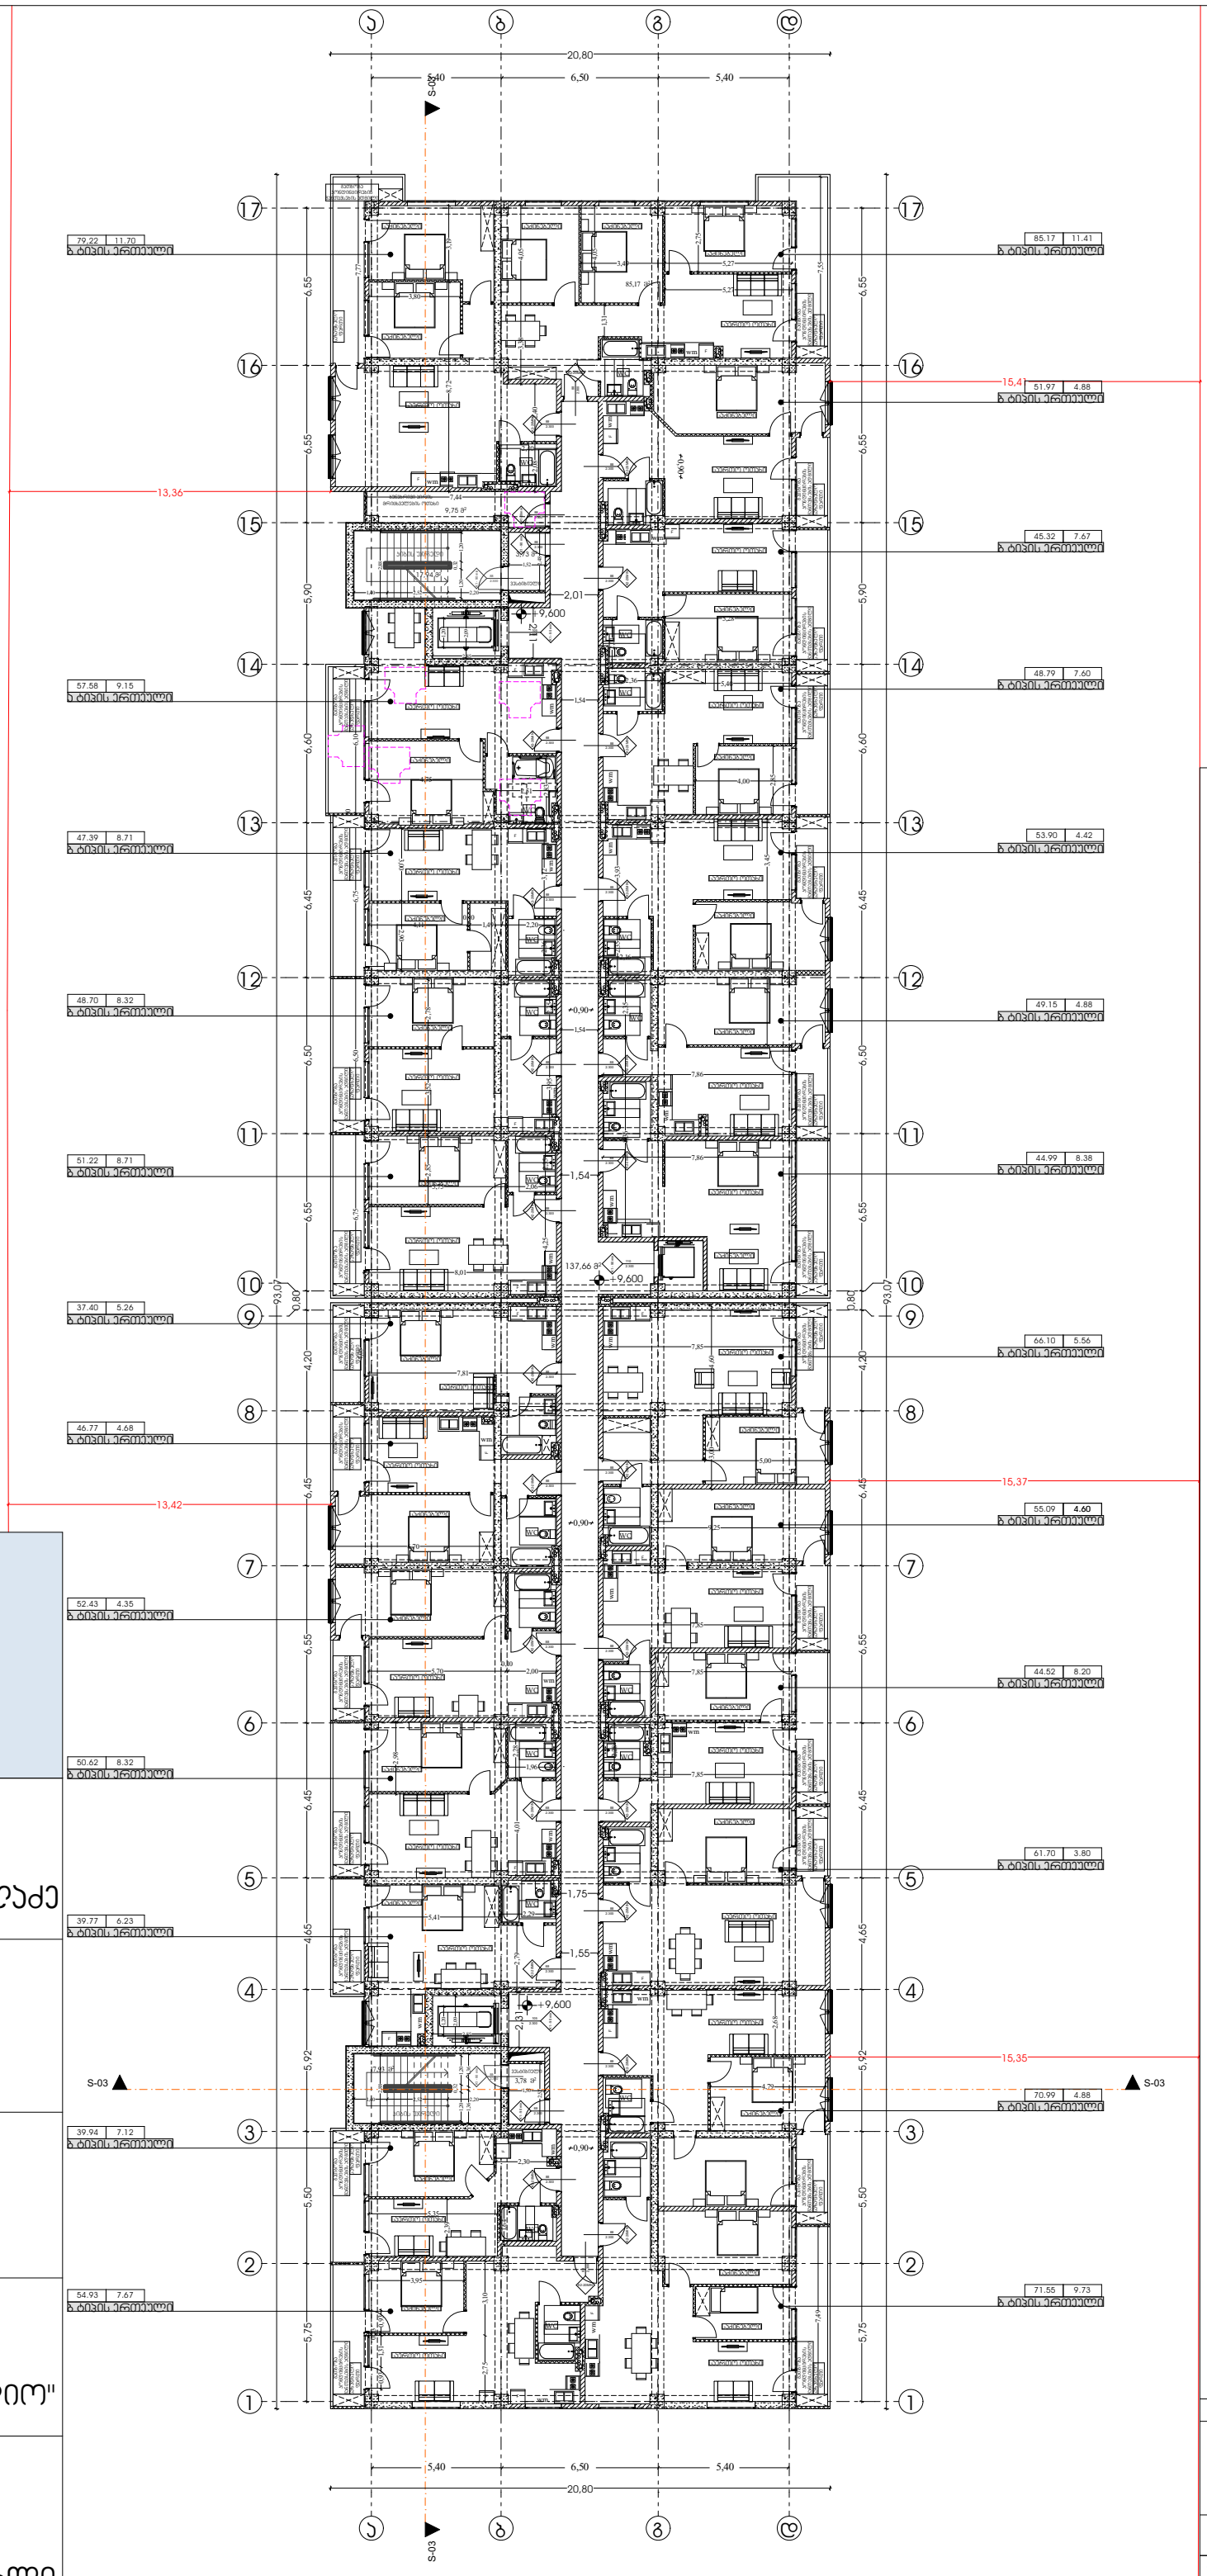

დირექტორი :

ჯირილე მორჩილაძე

არქიტექტორი:

ჯირილე მორჩილაძე
გიორგი შონია
გოჩა ნადირაშვილი

ანა წიკლაური

სახანძრო უსაფრთხოება:

საპროექტო ორგანიზაცია

შ.პ.ს "დიზაინ სტუდიო"

ს/კ 01.18.13.037.231

მრავალბინიანი საცხოვრებელი სახლი

პირობითი აღნიშვნები

საპროექტო საზღვარი

ბეტონი
ბლოკი
ტიხარი

ერთფრთიანი კარი

ერთფრთიანი კარი ზღურბლით

მასშტაბი 1:250

არქიტექტურა

გეგმა 9.600 ნიშნულზე

ფურცელი

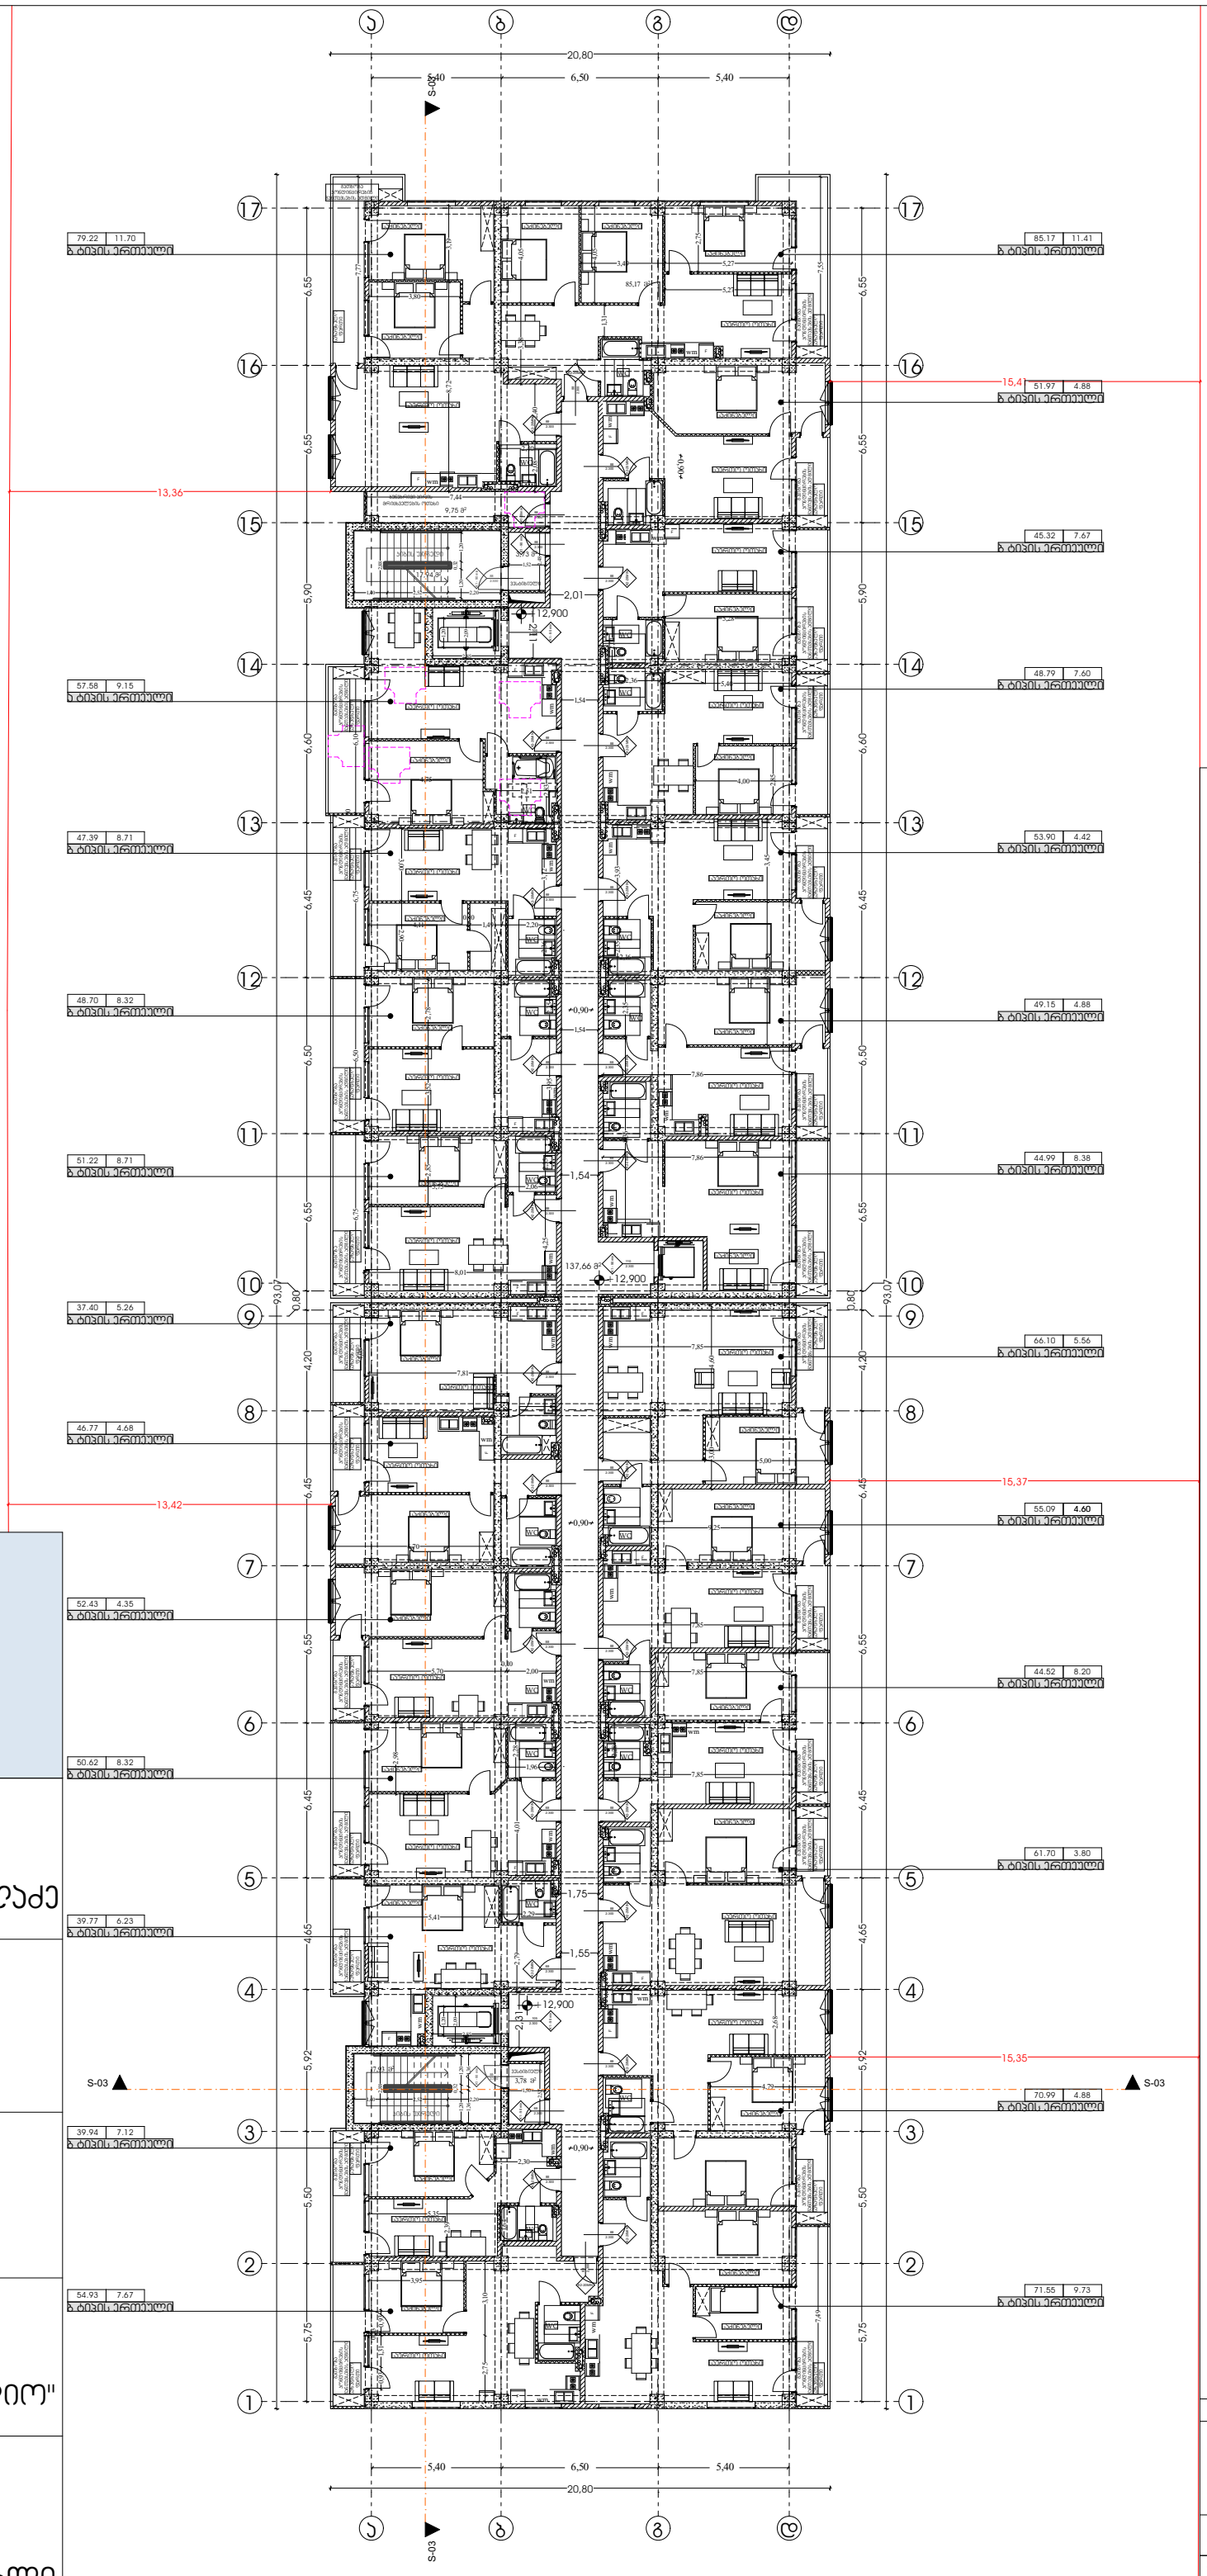

დირექტორი :

ჯირილე მორჩილაძე

არქიტექტორი:

ჯირილე მორჩილაძე
გიორგი შონია
გოჩა ნადირაშვილი

ანა წიკლაური

სახანძრო უსაფრთხოება:

საპროექტო ორგანიზაცია

შ.პ.ს "დიზაინ სტუდიო"

ს/კ 01.18.13.037.231

მრავალბინიანი საცხოვრებელი სახლი

პირობითი აღნიშვნები

- საპროექტო საზღვარი
- ბეტონი
- ბლოკი
- ტიხარი
- ერთფრთიანი კარი
- ერთფრთიანი კარი ზღურბლით

მაშტაბი 1:250

არქიტექტურა

გეგმა 12.900 ნიშნულზე

ფურცელი

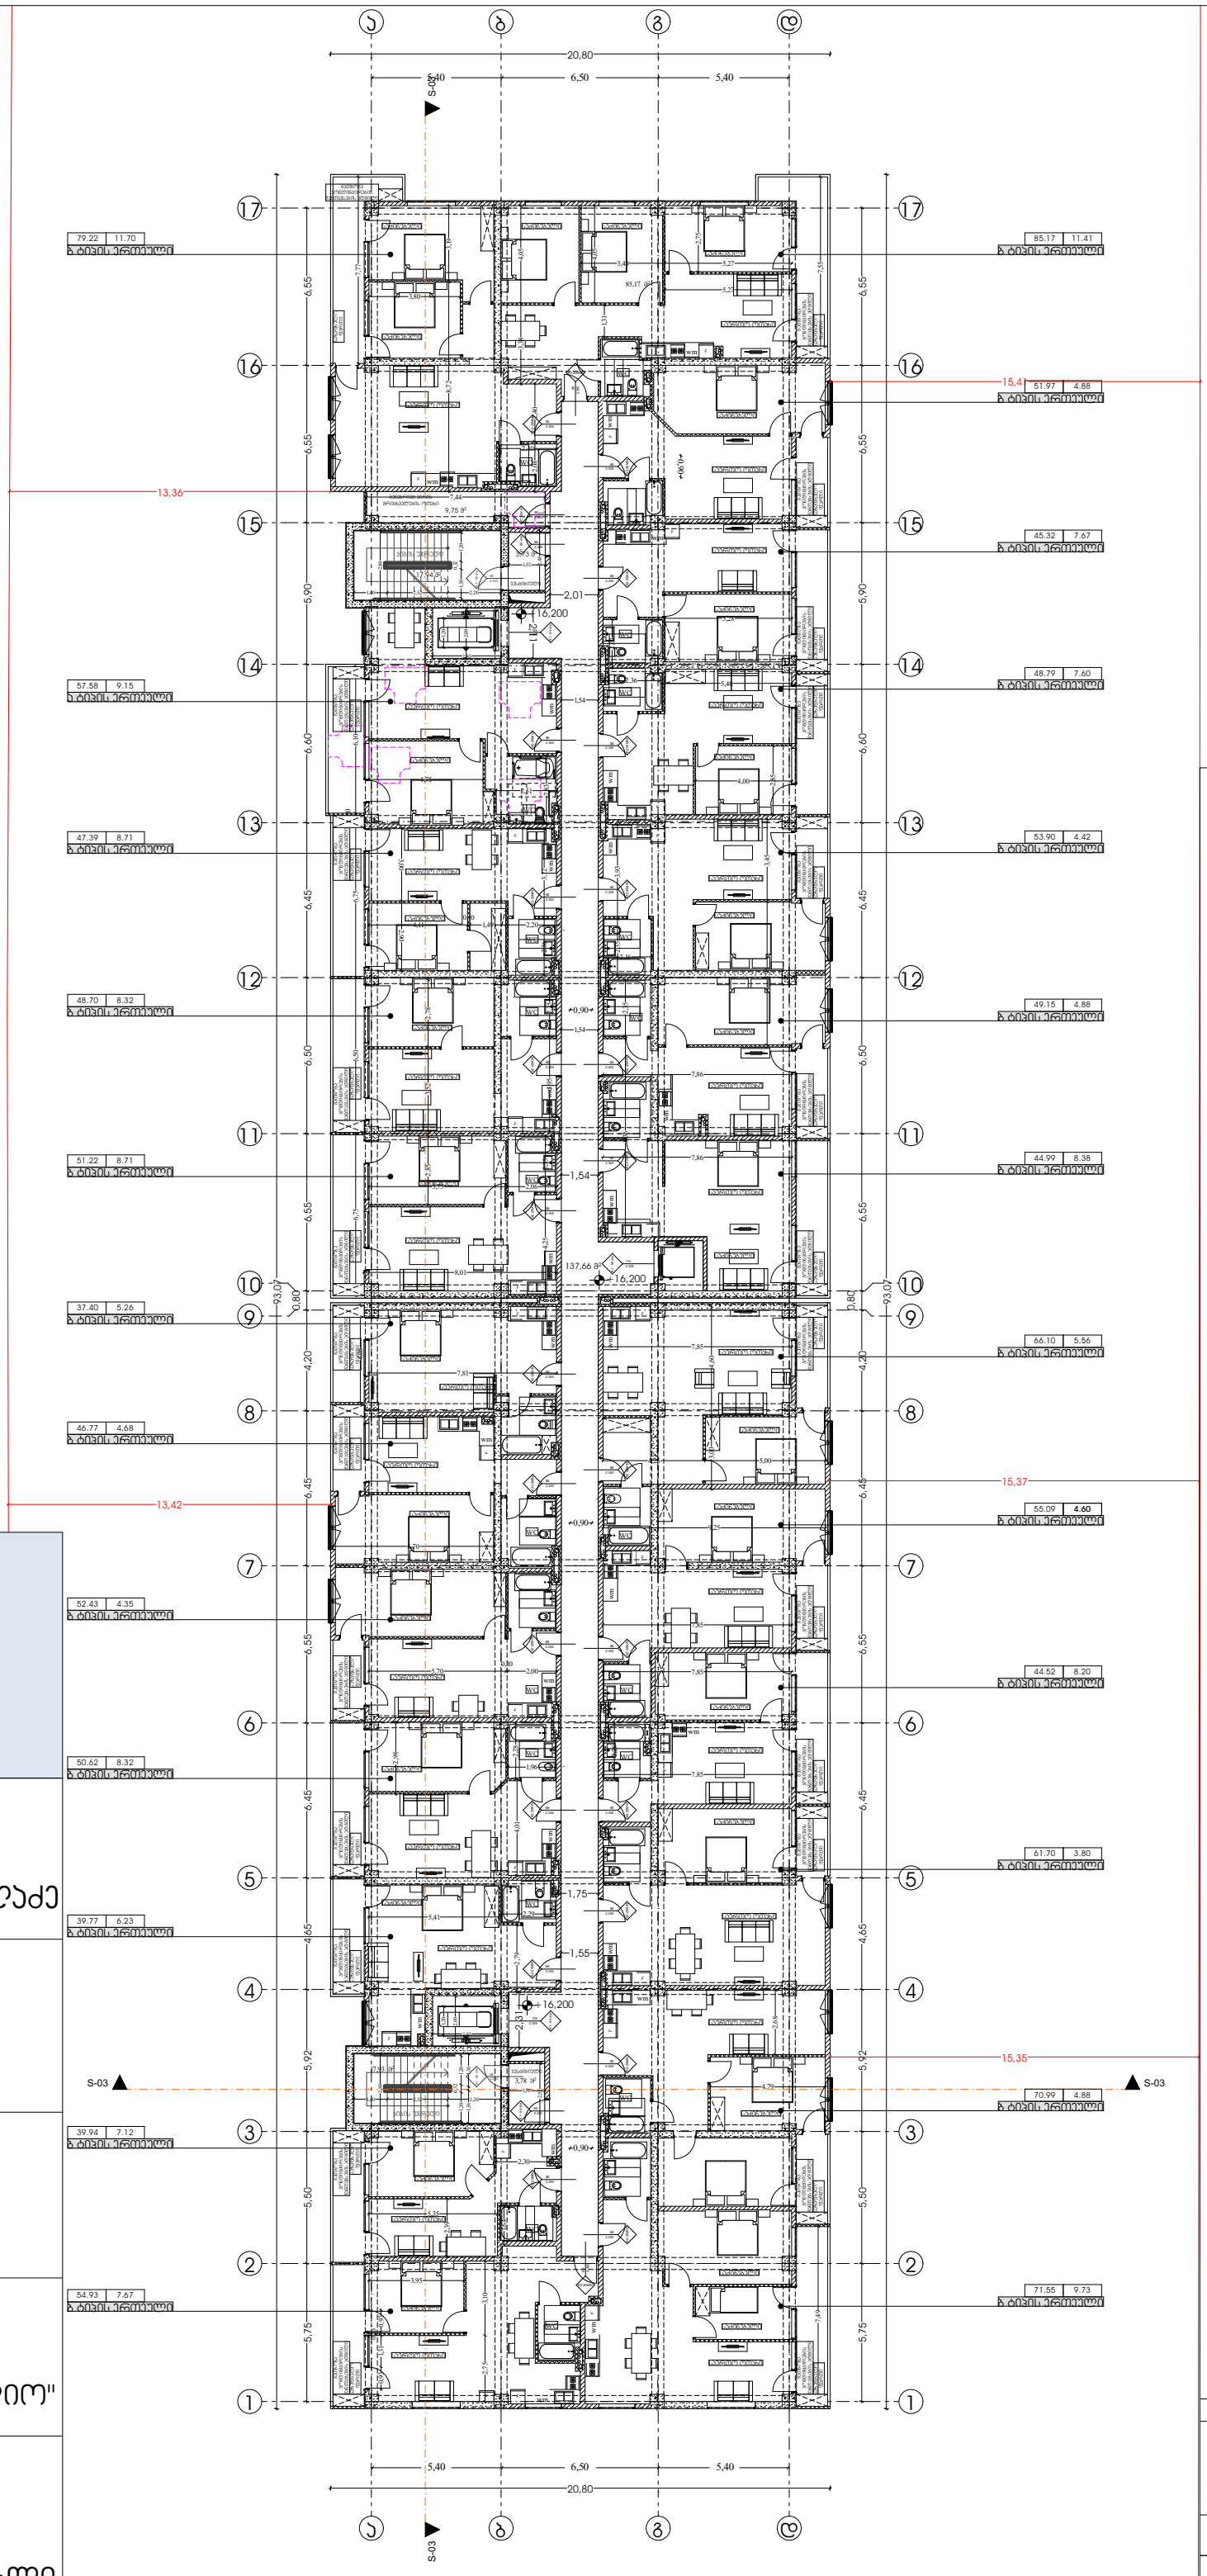

ჰირობითი აღნიშვნები

საპროექტო საზღვარი

ბეტონი

ბლოკი

ტიხარი

ერთფრთიანი კარი

ერთფრთიანი კარი ზღურბლით

N
E
S
W

დირექტორი :

ჯირილე მორჩილაძე

არქიტექტორი:

ჯირილე მორჩილაძე
გიორგი შონია
გოჩა ნადირაშვილი

ანა წიკლაური

სახანძრო უსაფრთხოება:

საპროექტო ორგანიზაცია

შ.პ.ს "დიზაინ სტუდიო"

ს/კ 01.18.13.037.231

მრავალბინიანი საცხოვრებელი სახლი

მასშტაბი 1:250

არქიტექტურა

გეგმა 16.200 ნიშნულზე

ფურცელი

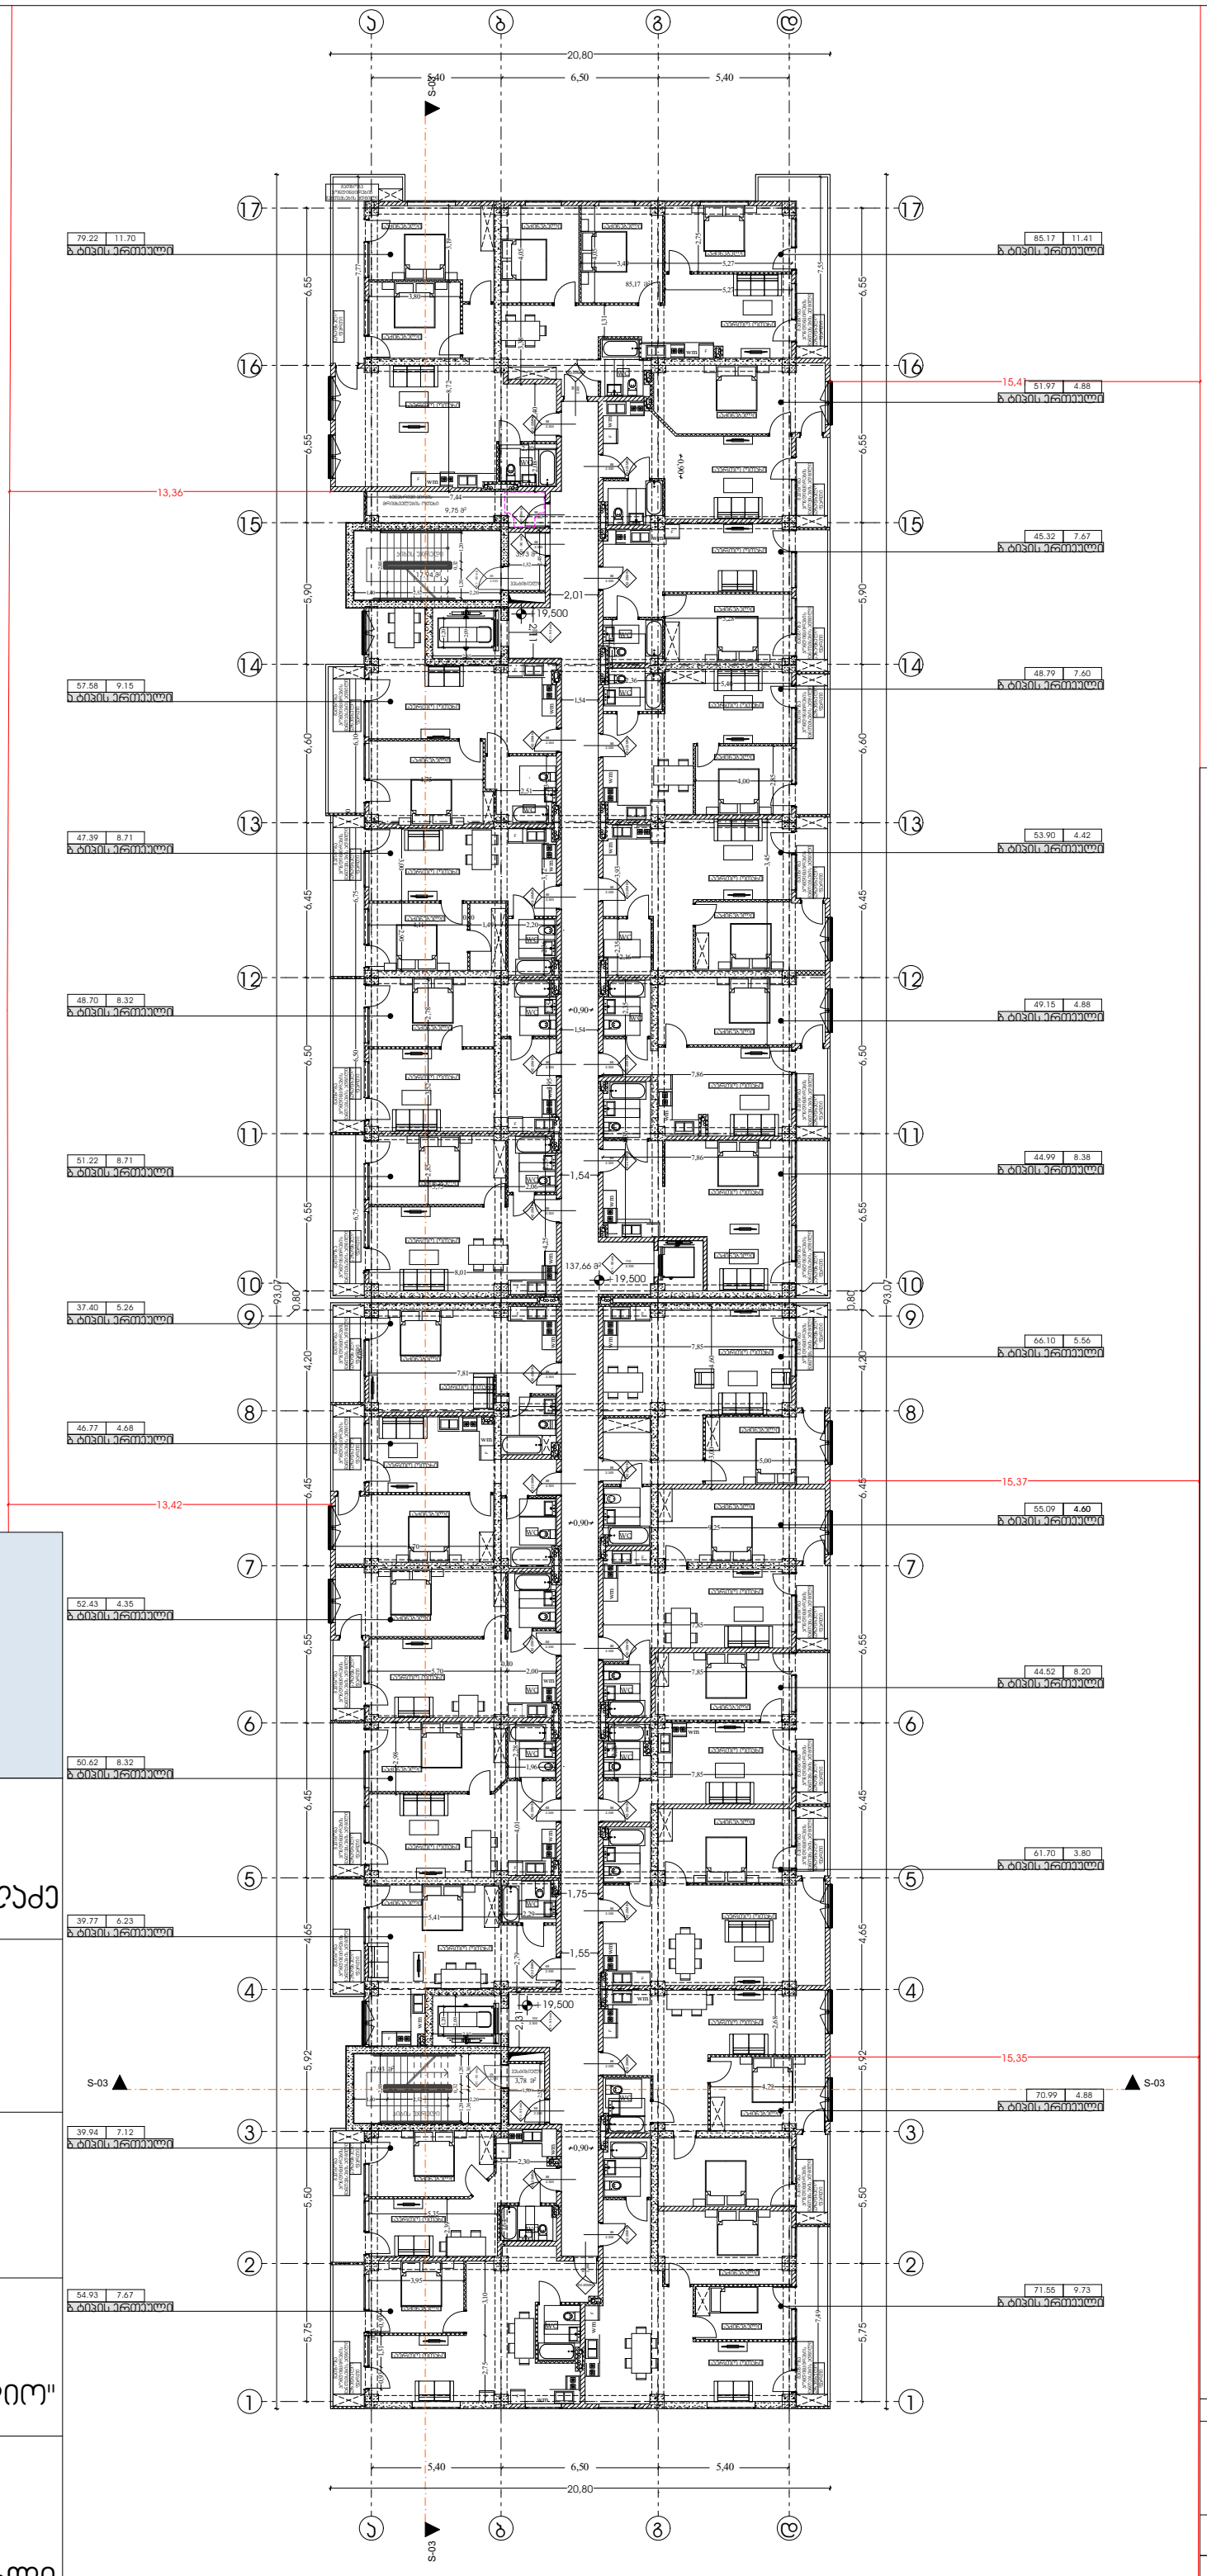

პირობითი აღნიშვნები

საპროექტო საზღვარი

ბეტონი

ბლოკი

ტიხარი

ერთფრთიანი კარი

ერთფრთიანი კარი ზღურბლით

დირექტორი :

ჯირილე მორჩილაძე

არქიტექტორი:

ჯირილე მორჩილაძე

გიორგი შონია

გოჩა ნადირაშვილი

ანა წიკლაური

სახანძრო უსაფრთხოება:

საპროექტო ორგანიზაცია

შ.პ.ს "დიზაინ სტუდიო"

ს/კ 01.18.13.037.231

მრავალბინიანი საცხოვრებელი სახლი

მასშტაბი 1:250

არქიტექტურა

გეგმა 19.200 ნიშნულზე

ფურცელი

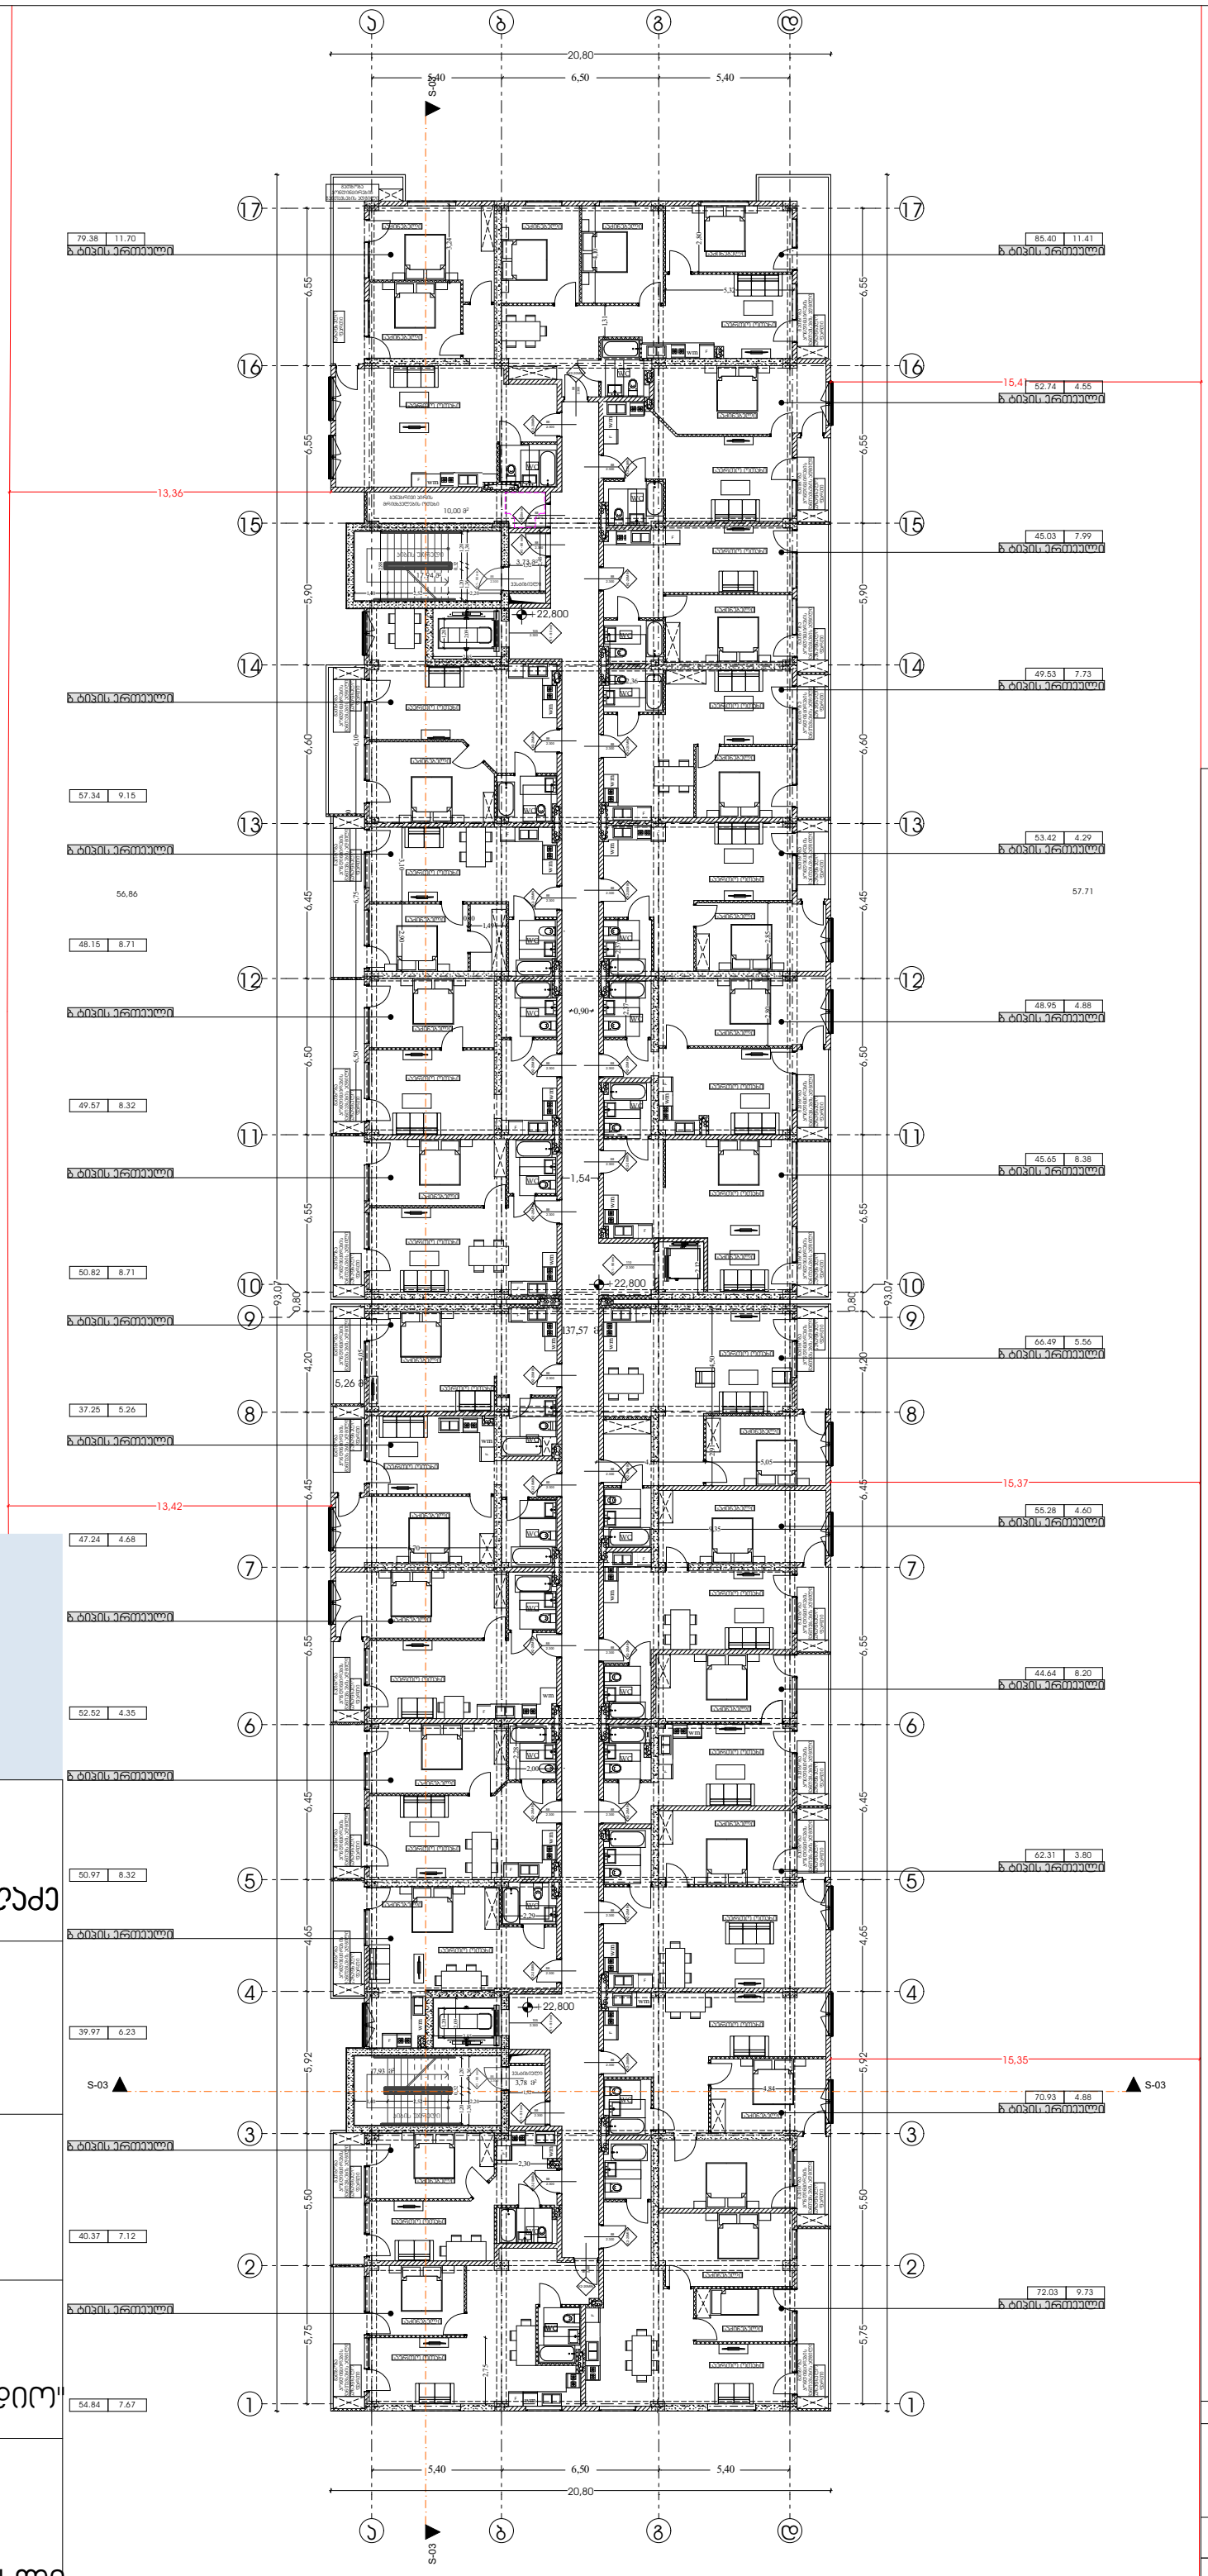

ჰირობითი აღნიშვნები

საპროექტო საზღვარი

ბეტონი

ბლოკი

ტიხარი

ერთფრთიანი კარი

ერთფრთიანი კარი ზღურბლით

დირექტორი :	
ჰირილე მორჩილაძე	
ჰირილე მორჩილაძე გიორგი შონია გოჩა ნადირაშვილი ანა წიკლაური	
სახანძრო უსაფრთხოება:	
საპროექტო ორგანიზაცია შ.პ.ს "დიზაინ სტუდიო"	
ს/კ 01.18.13.037.231	
მრავალბინიანი საცხოვრებელი სახლი	

მაშტაბი 1:250

არქიტექტურა

გეგმა 22.800 ნიშნულზე

ფურცელი

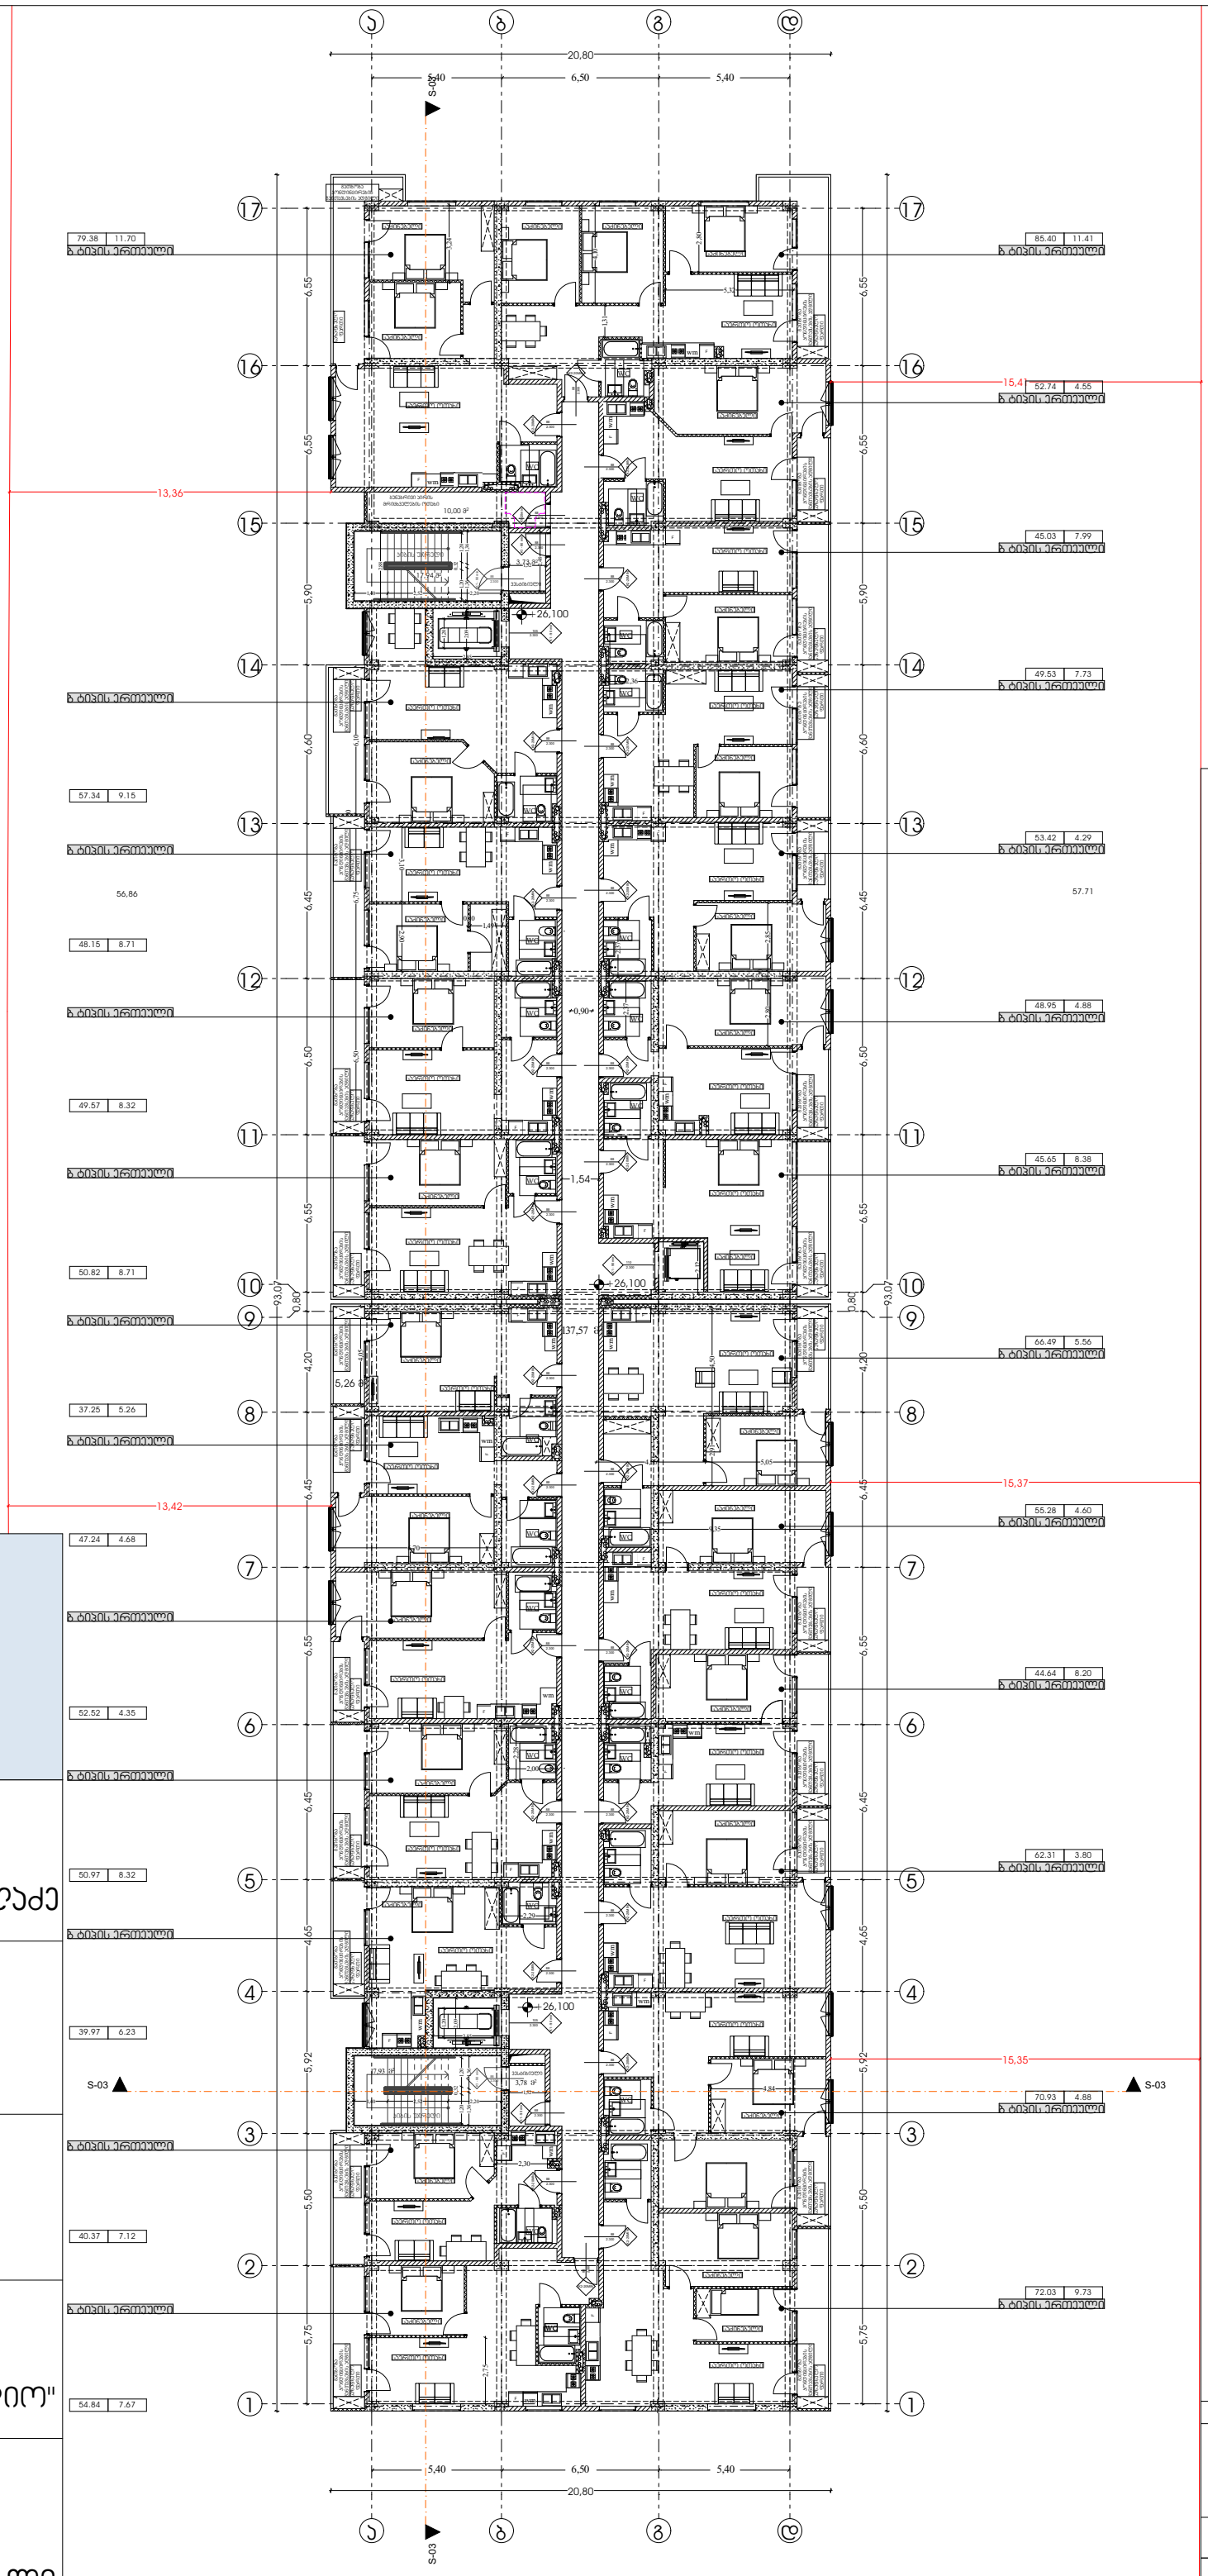

დირექტორი :

ჯირილე მორჩილაძე

არქიტექტორი:

ჯირილე მორჩილაძე
გიორგი შონია
გოჩა ნადირაშვილი

ანა წიკლაური

სახანძრო უსაფრთხოება:

საპროექტო ორგანიზაცია

შ.პ.ს "დიზაინ სტუდიო"

ს/კ 01.18.13.037.231

მრავალბინიანი საცხოვრებელი სახლი

პირობითი აღნიშვნები

საპროექტო საზღვარი

ბეტონი
ბლოკი
ტიხარი

ერთფრთიანი კარი

ერთფრთიანი კარი ზღურბლით

მასშტაბი 1:250

არქიტექტურა

გეგმა 26.100 ნიშნულზე

ფურცელი

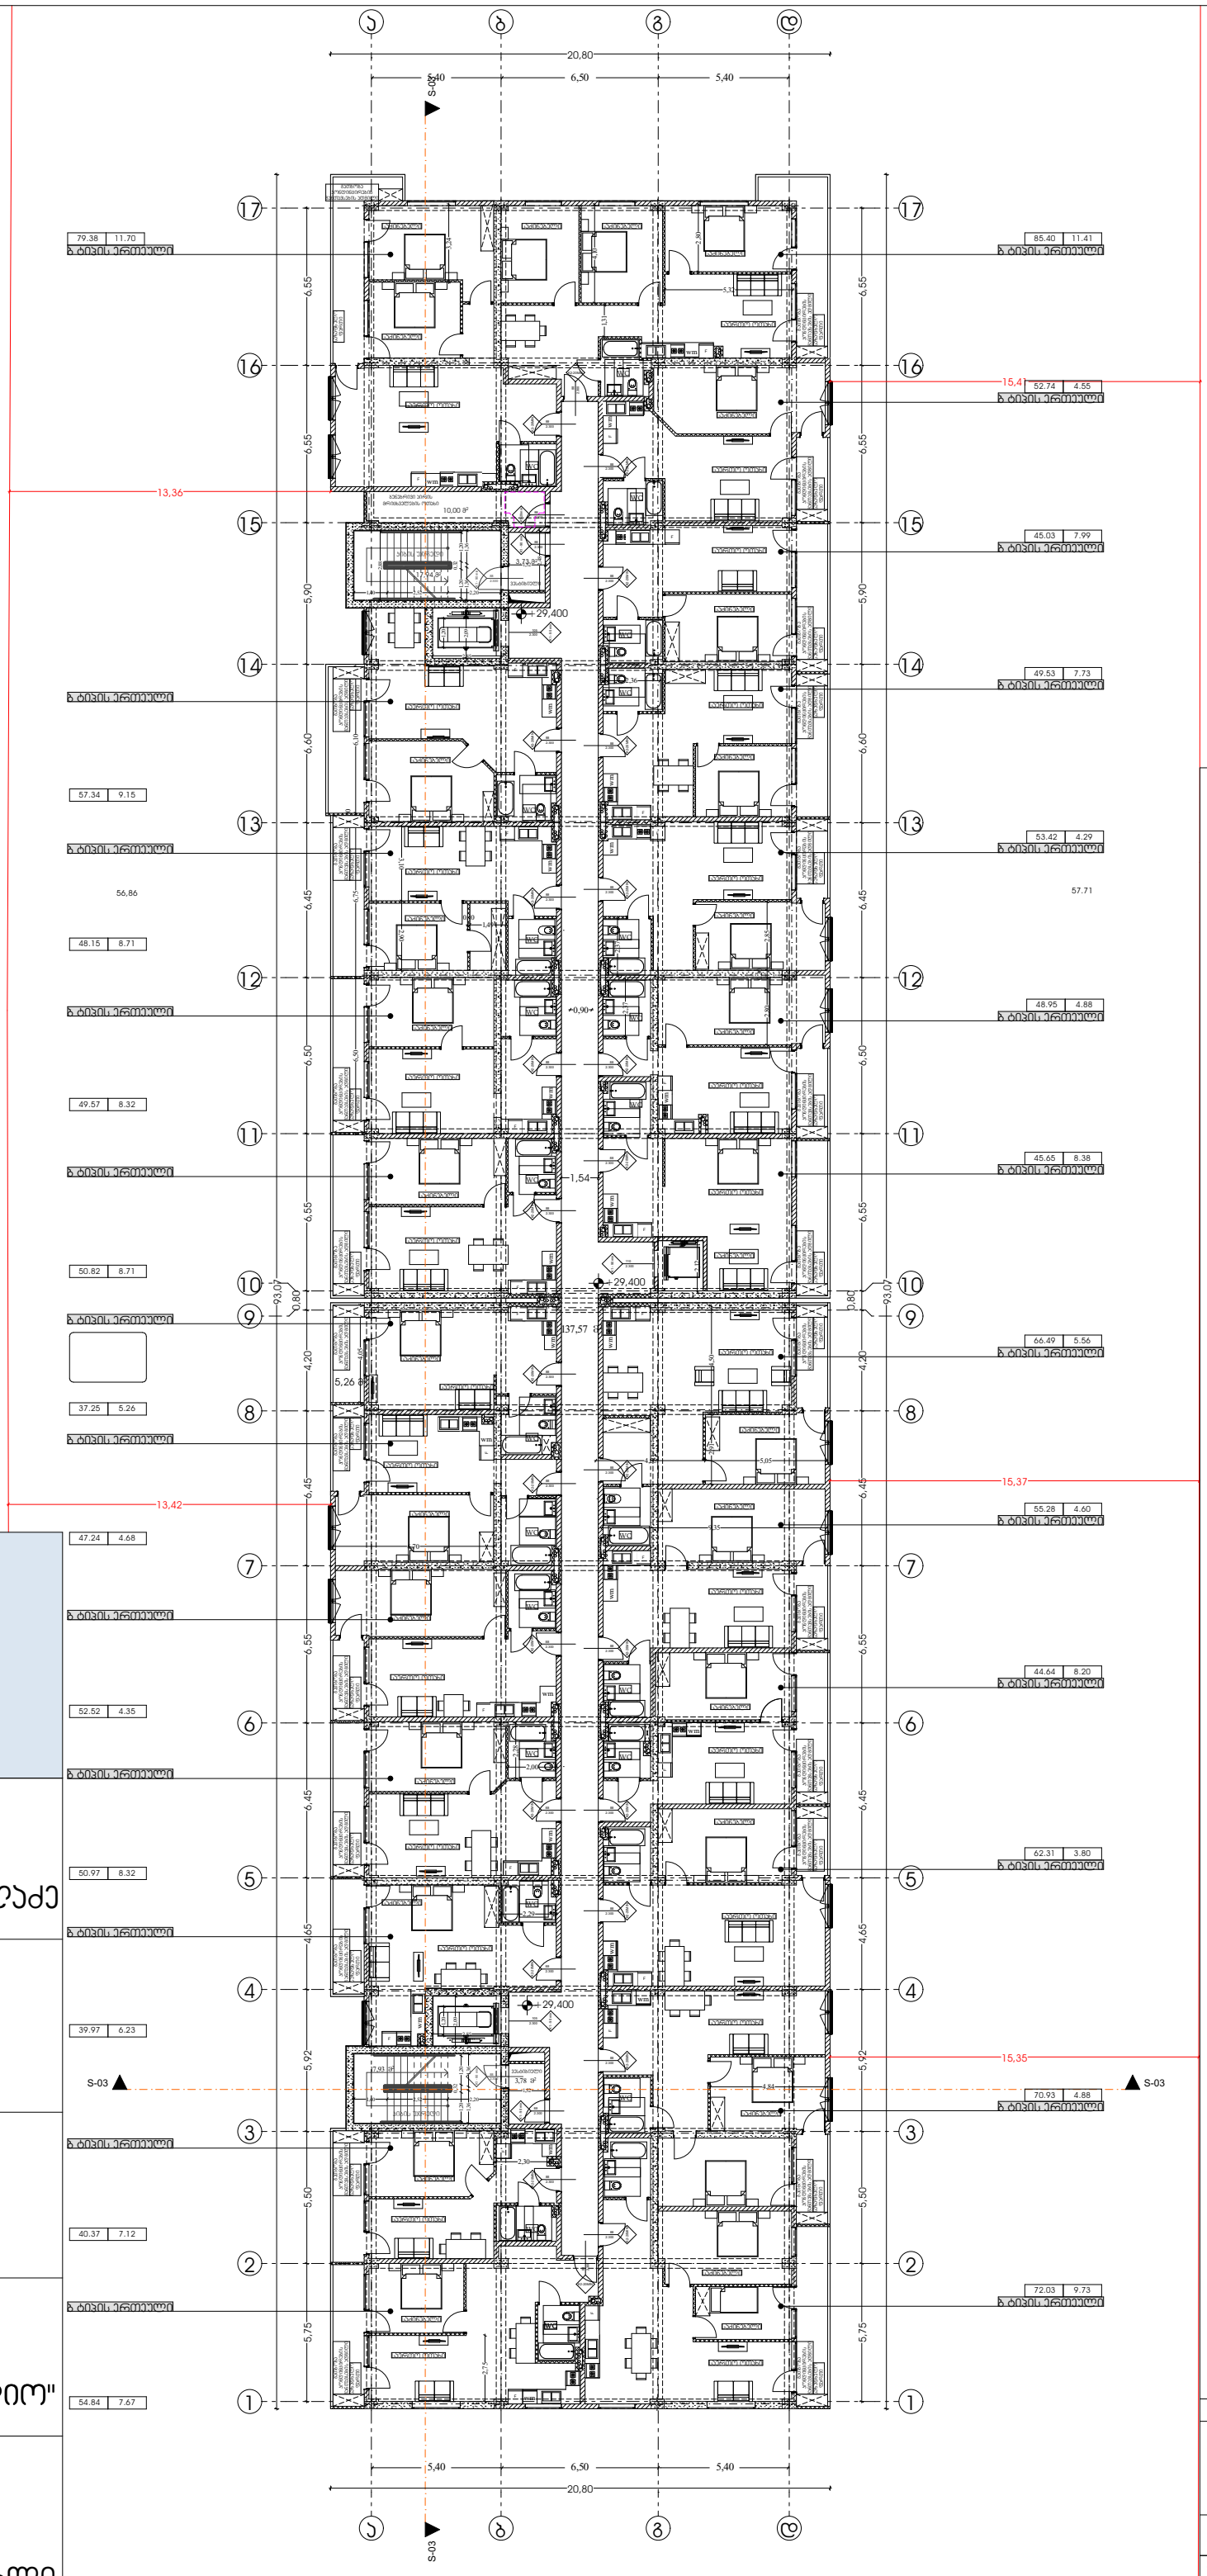

ჰირობითი აღნიშვნები

- საპროექტო საზღვარი
- ბეტონი
- ბლოკი
- ტიხარი
- ერთფრთიანი კარი
- ერთფრთიანი კარი ზღურბლით

მასშტაბი 1:250

არქიტექტურა

გეგმა 29.400 ნიშნულზე

ფურცელი

დირექტორი :

ჰირილე მორჩილაძე

არქიტექტორი:

ჰირილე მორჩილაძე
გიორგი შონია
გოჩა ნადირაშვილი

ანა წიკლაური

სახანძრო უსაფრთხოება:

საპროექტო ორგანიზაცია

შ.პ.ს "დიზაინ სტუდიო"

ს/კ 01.18.13.037.231

მრავალბინიანი საცხოვრებელი სახლი

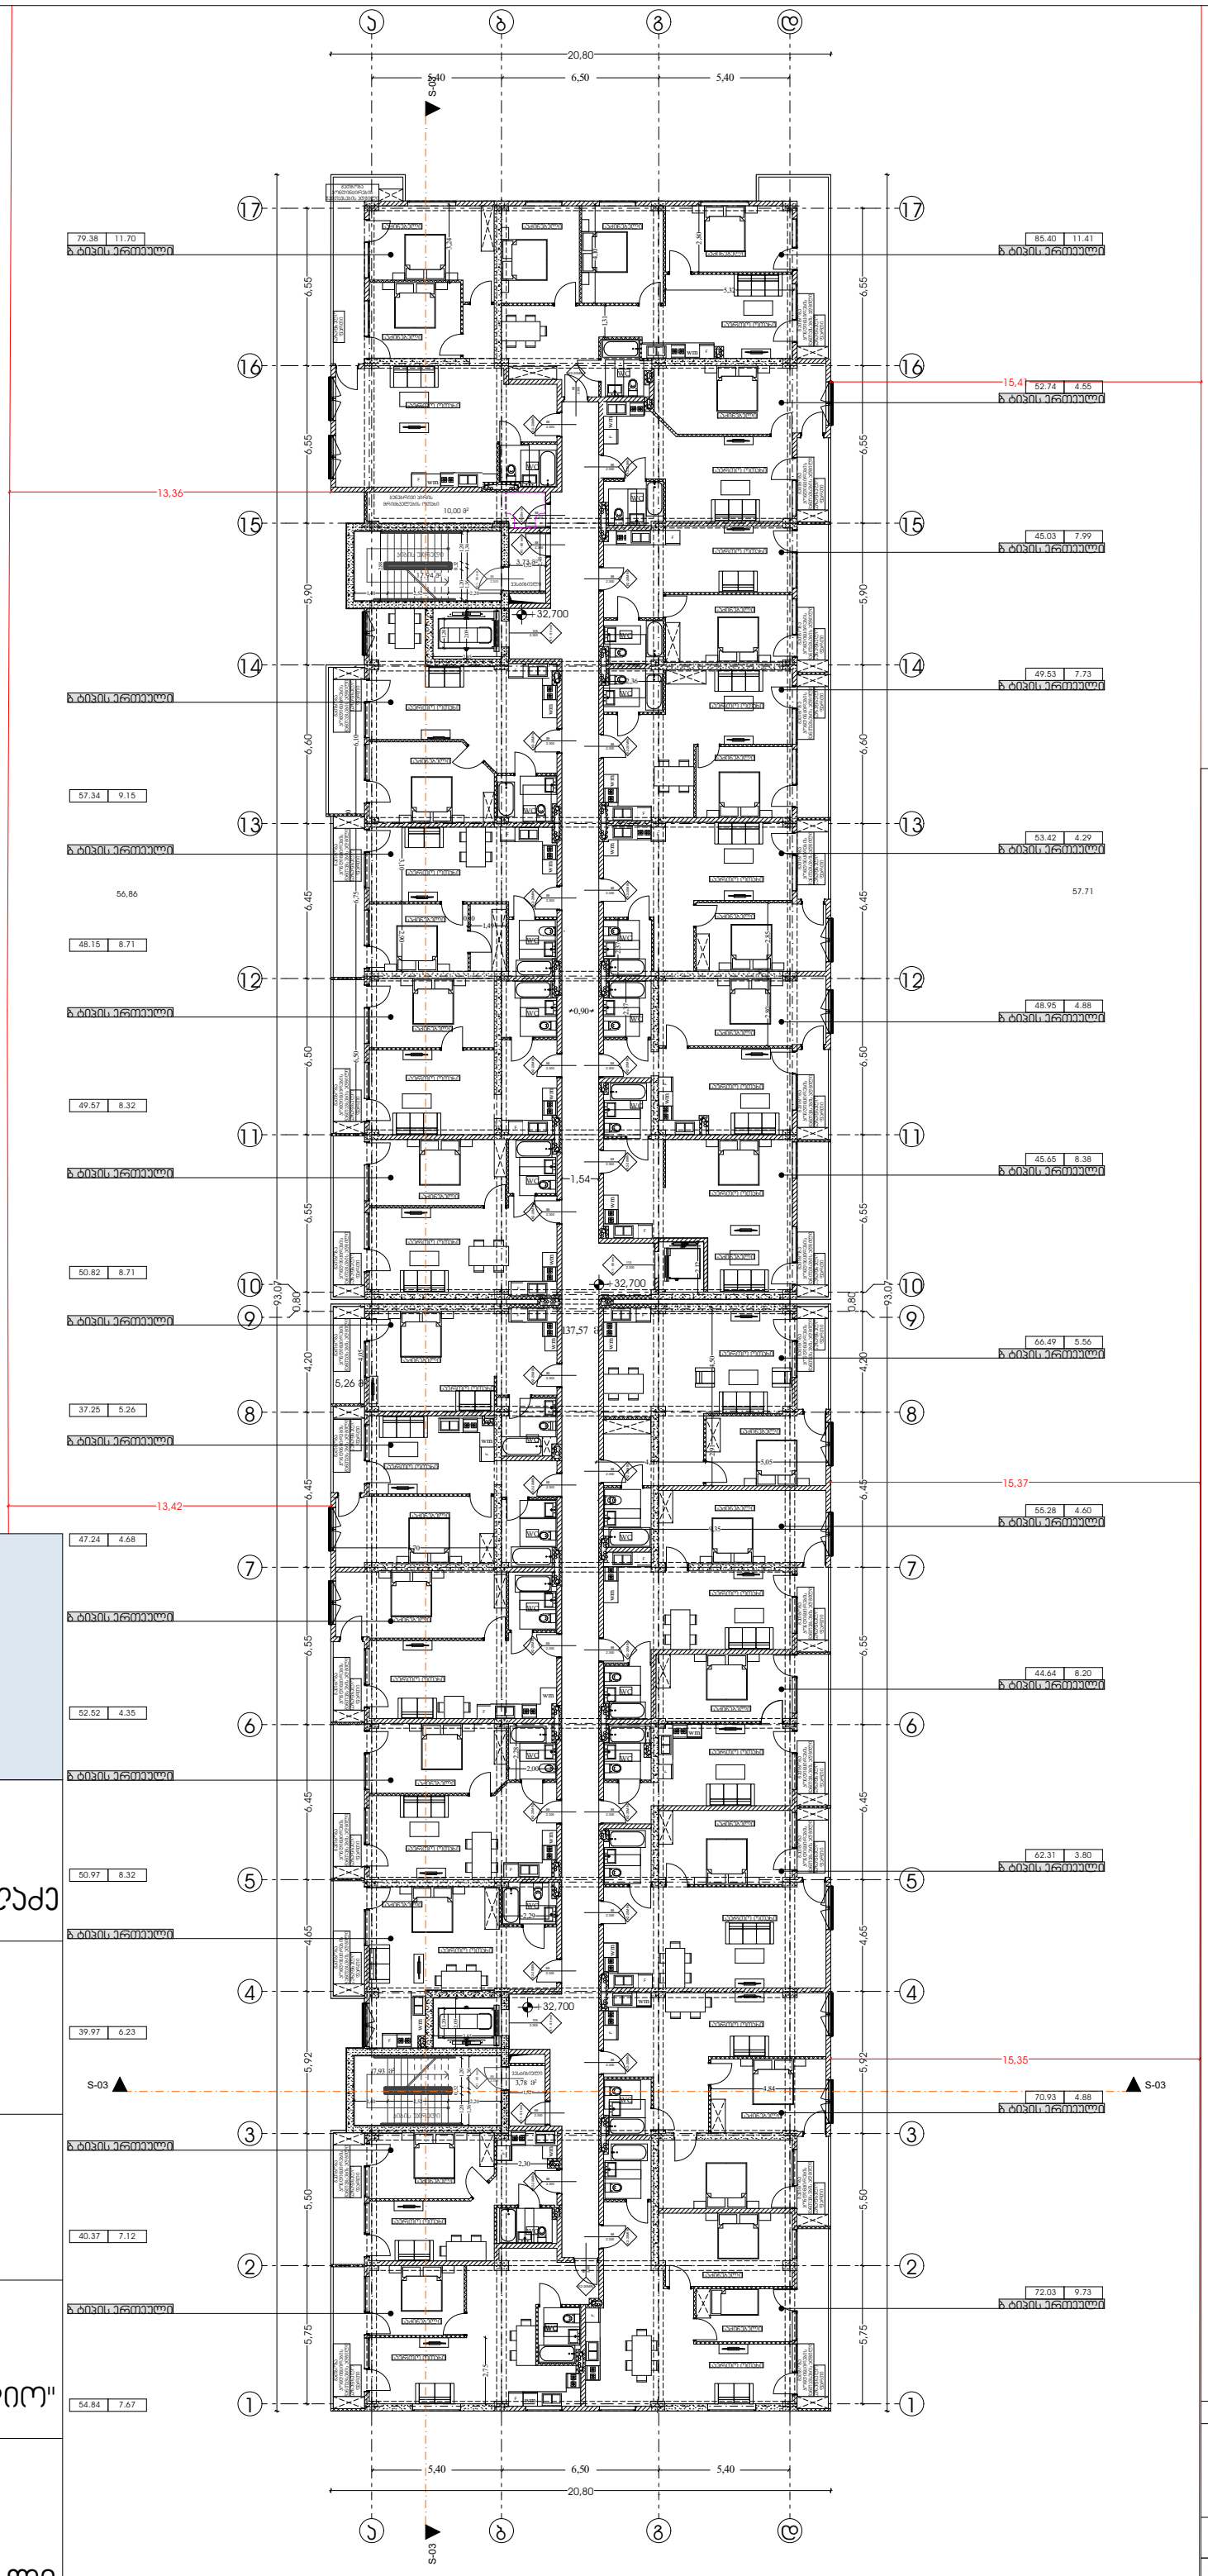

პირობითი აღნიშვნები

საპროექტო საზღვარი

ბეტონი

ბლოკი

ტიხარი

ერთფრთიანი კარი

ერთფრთიანი კარი ზღურბლით

N
E
S
W

დირექტორი :

ჯირილე მორჩილაძე

არქიტექტორი:

ჯირილე მორჩილაძე

გიორგი შონია

გოჩა ნადირაშვილი

ანა წიკლაური

სახანძრო უსაფრთხოება:

საპროექტო ორგანიზაცია

შ.პ.ს "დიზაინ სტუდიო"

ს/კ 01.18.13.037.231

მრავალბინიანი საცხოვრებელი სახლი

მასშტაბი 1:250

არქიტექტურა

გეგმა 32.700 ნიშნულზე

ფურცელი

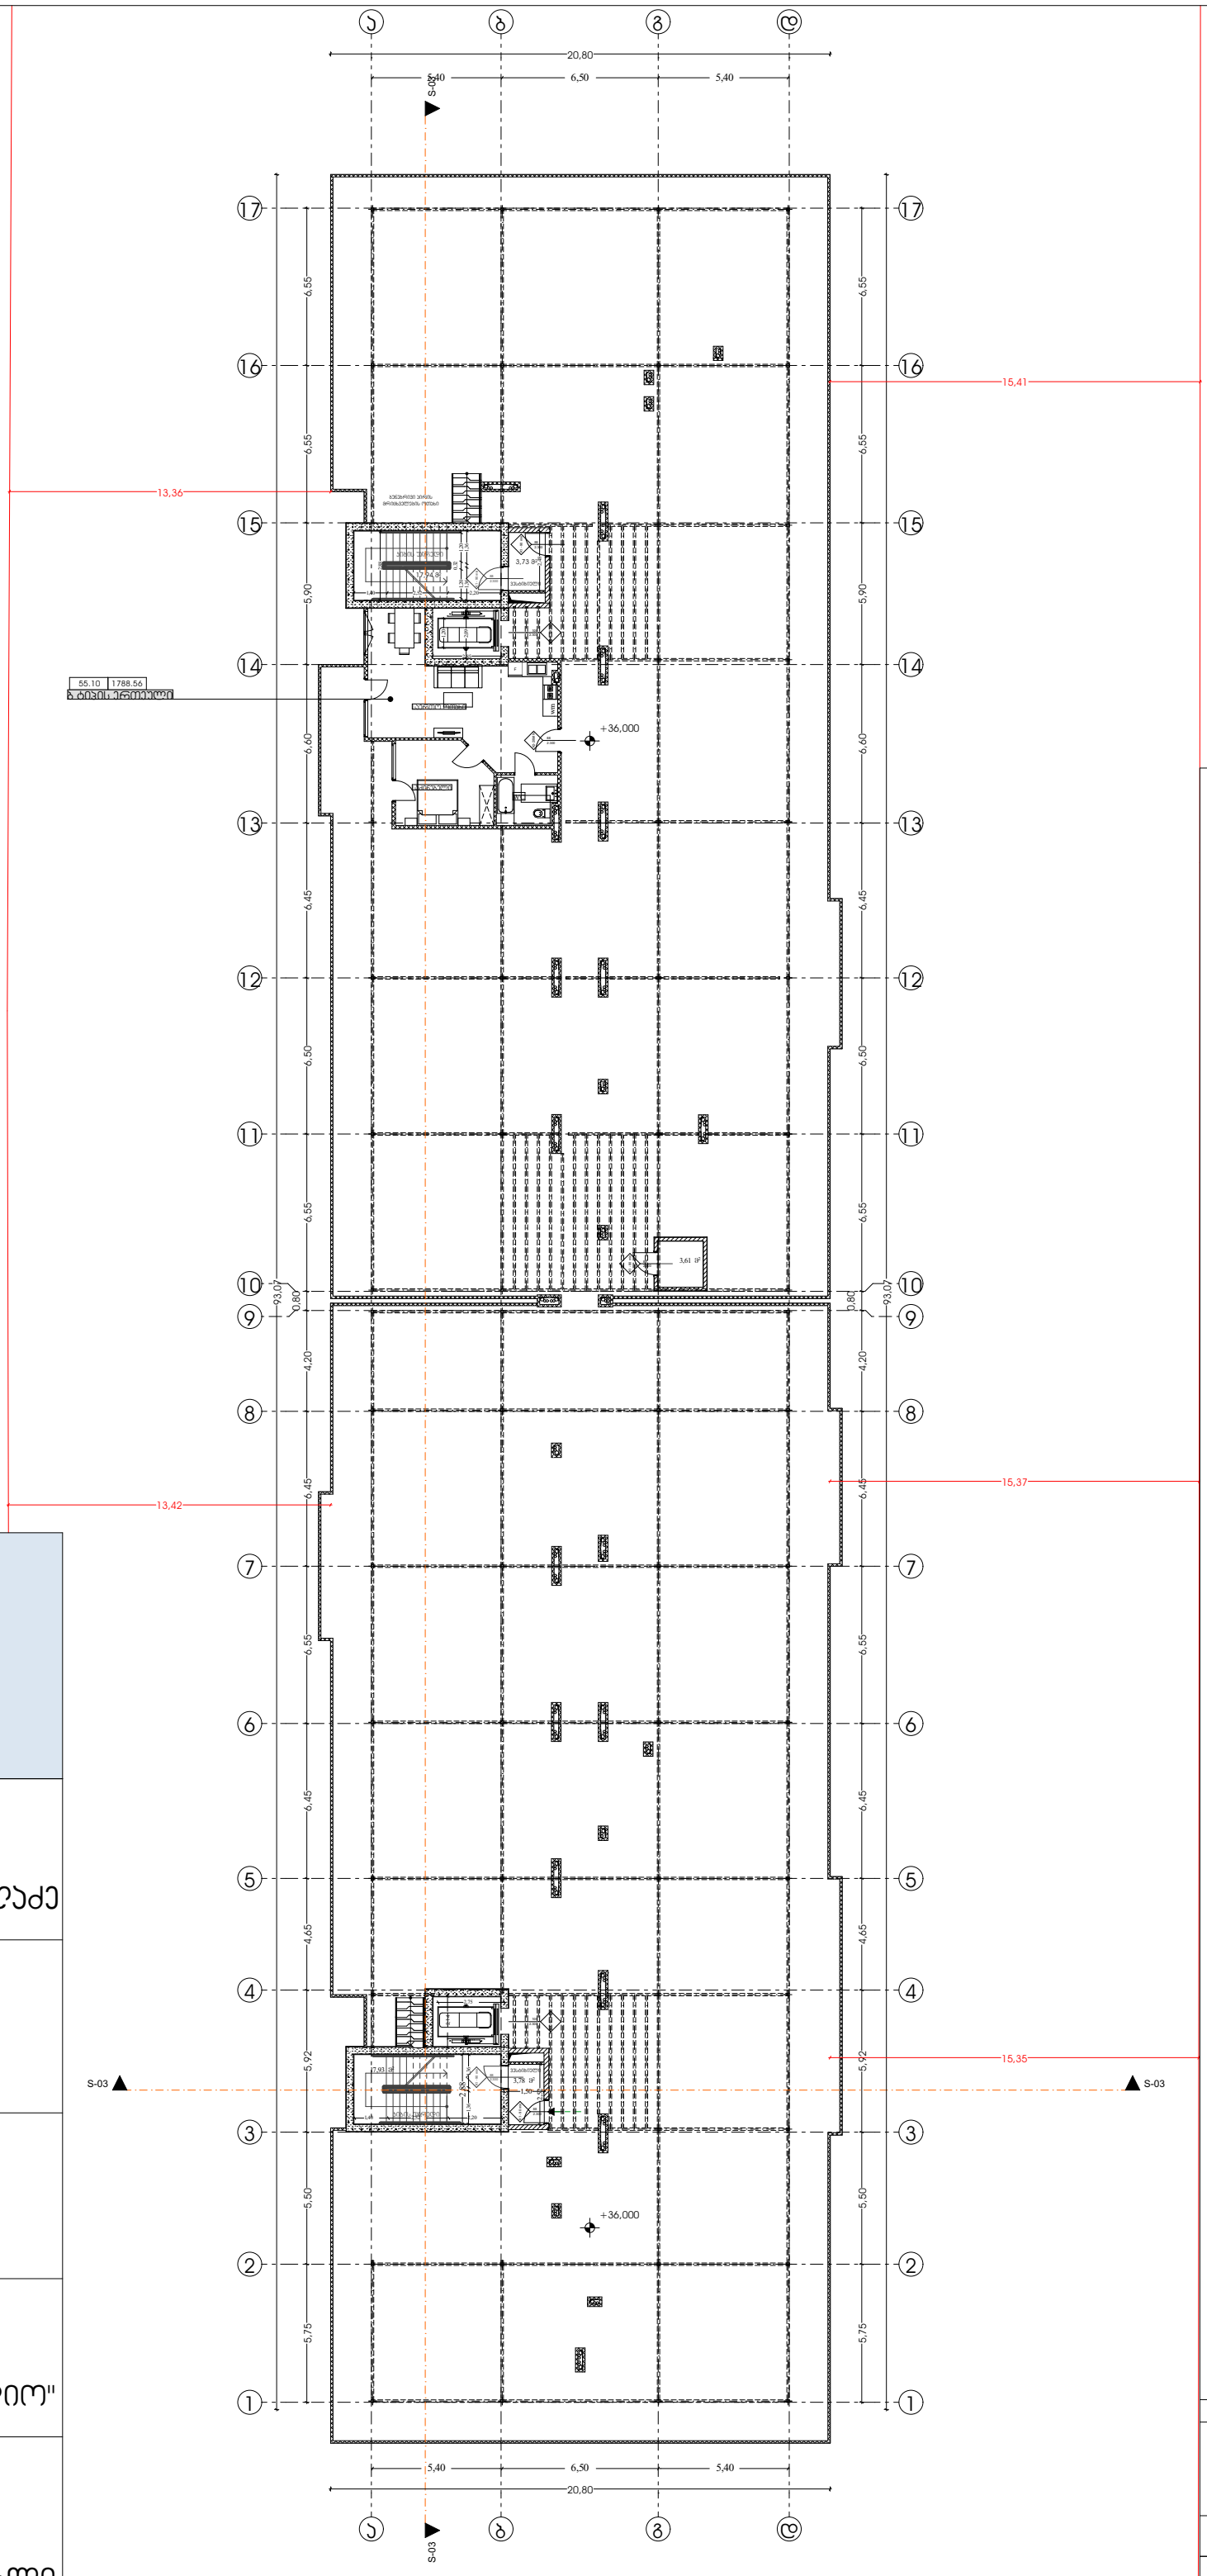

პირობითი აღნიშვნები

- საპროექტო საზღვარი
- ბეტონი
- ბლოკი
- ტიხარი
- ერთფრთიანი კარი
- ერთფრთიანი კარი ზღურბლით

დირექტორი :	ჯირილე მორჩილაძე
არქიტექტორი:	ჯირილე მორჩილაძე გიორგი შონია გოჩა ნადირაშვილი
ანა წიკლაური სახანძრო უსაფრთხოება:	
საპროექტო ორგანიზაცია	შ.პ.ს "დიზაინ სტუდიო"
ს/კ 01.18.13.037.231	მრავალბინიანი საცხოვრებელი სახლი

მასშტაბი 1:250

არქიტექტურა

გეგმა 36.000 ნიშნულზე

ფურცელი

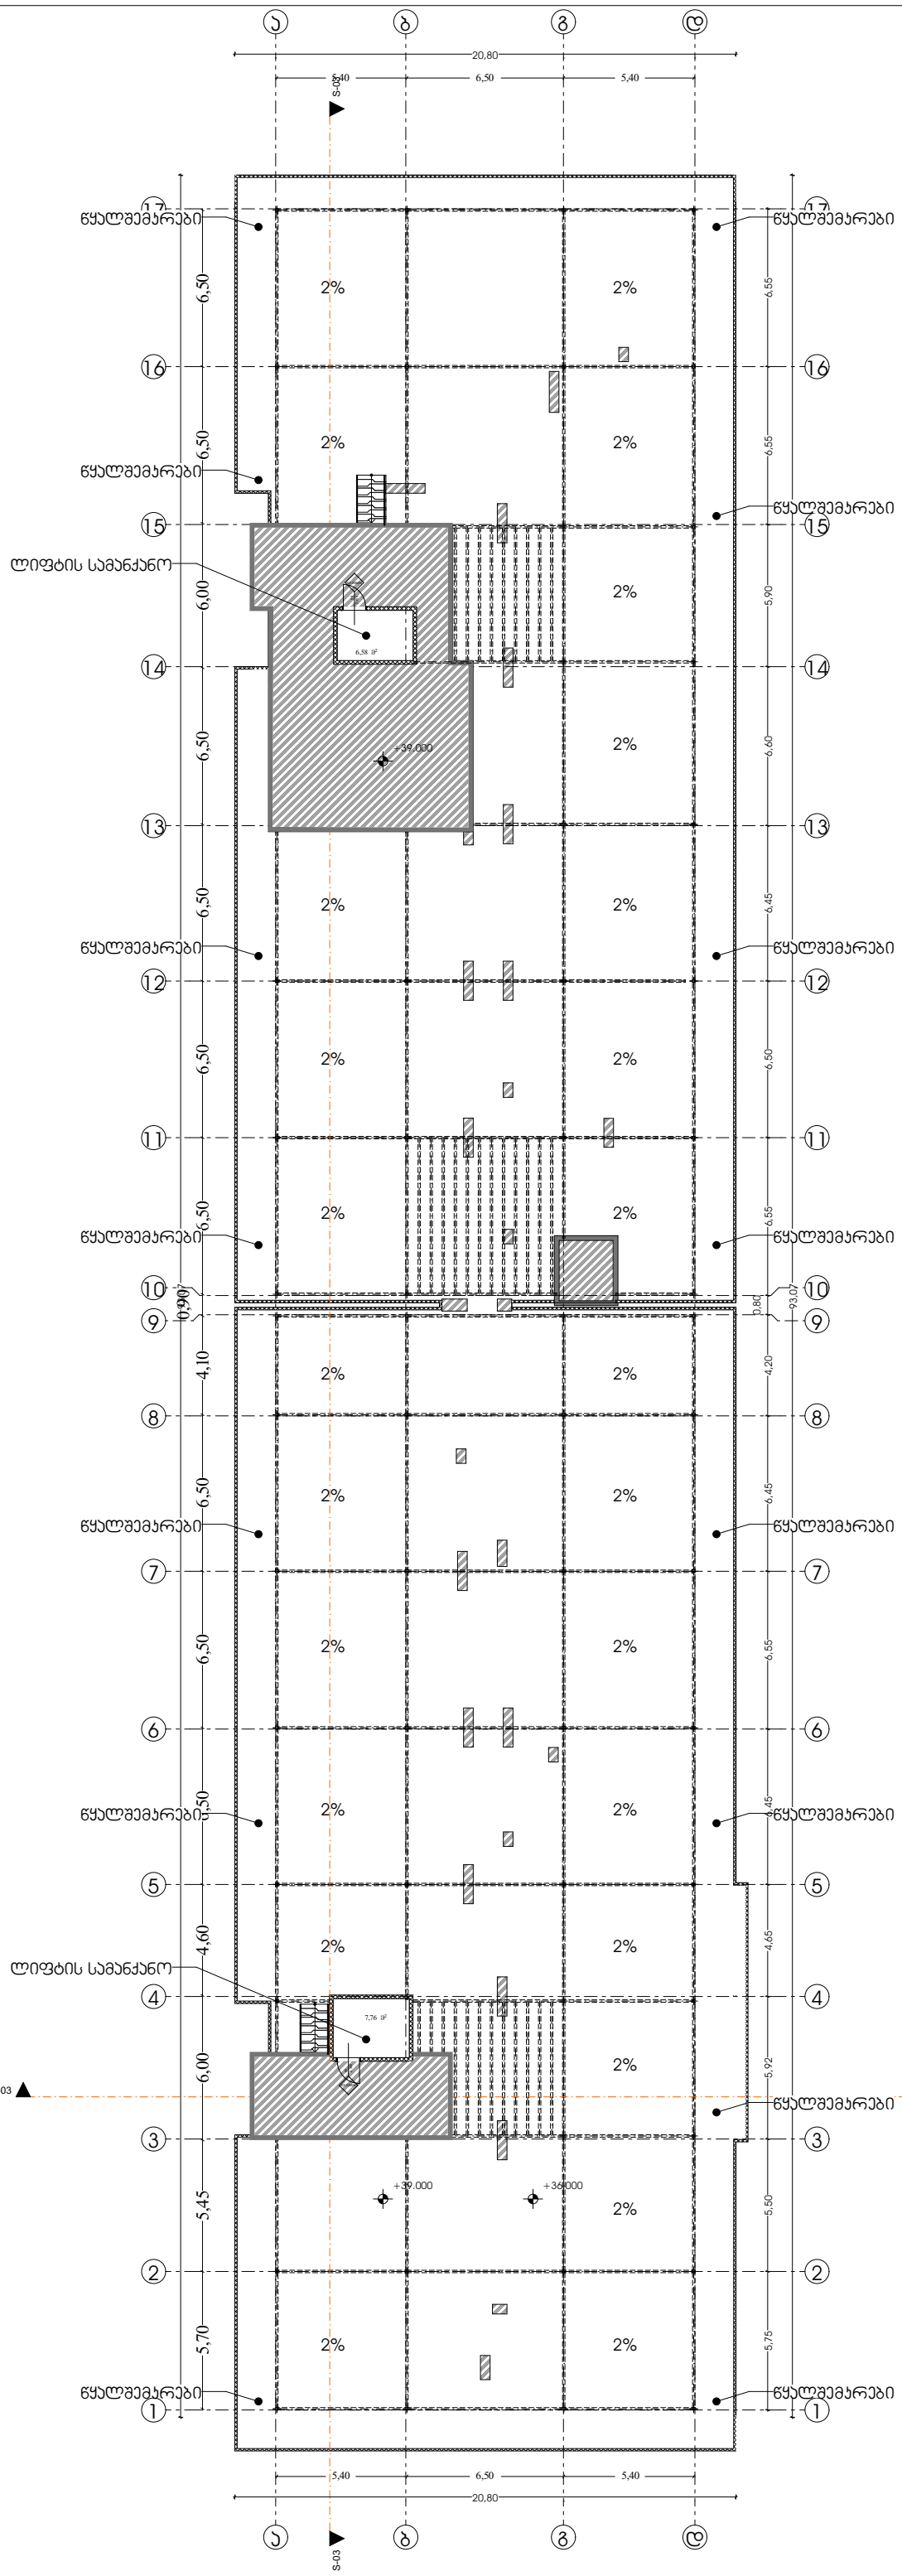

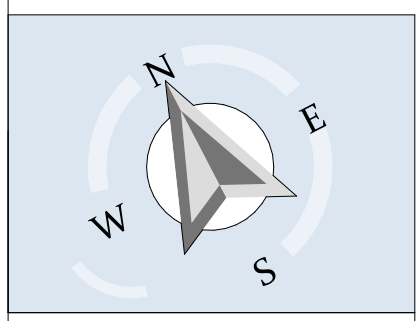

დირექტორი :

პირილე მორჩილაძე

არქიტექტორი:

პირილე მორჩილაძე
გიორგი შონია
გოჩა ნადირაშვილი

ანა წიკლაური

სახანძრო უსაფრთხოება:

საპროექტო ორგანიზაცია

შ.პ.ს "დიზაინ სტუდიო"

ს/კ 01.18.13.037.031

მრავალბინიანი საცხოვრებელი სახლი

პირობითი აღნიშვნები

მაშტაბი 1:250

არქიტექტურა

სახურავის გეგმა

ფურცელი