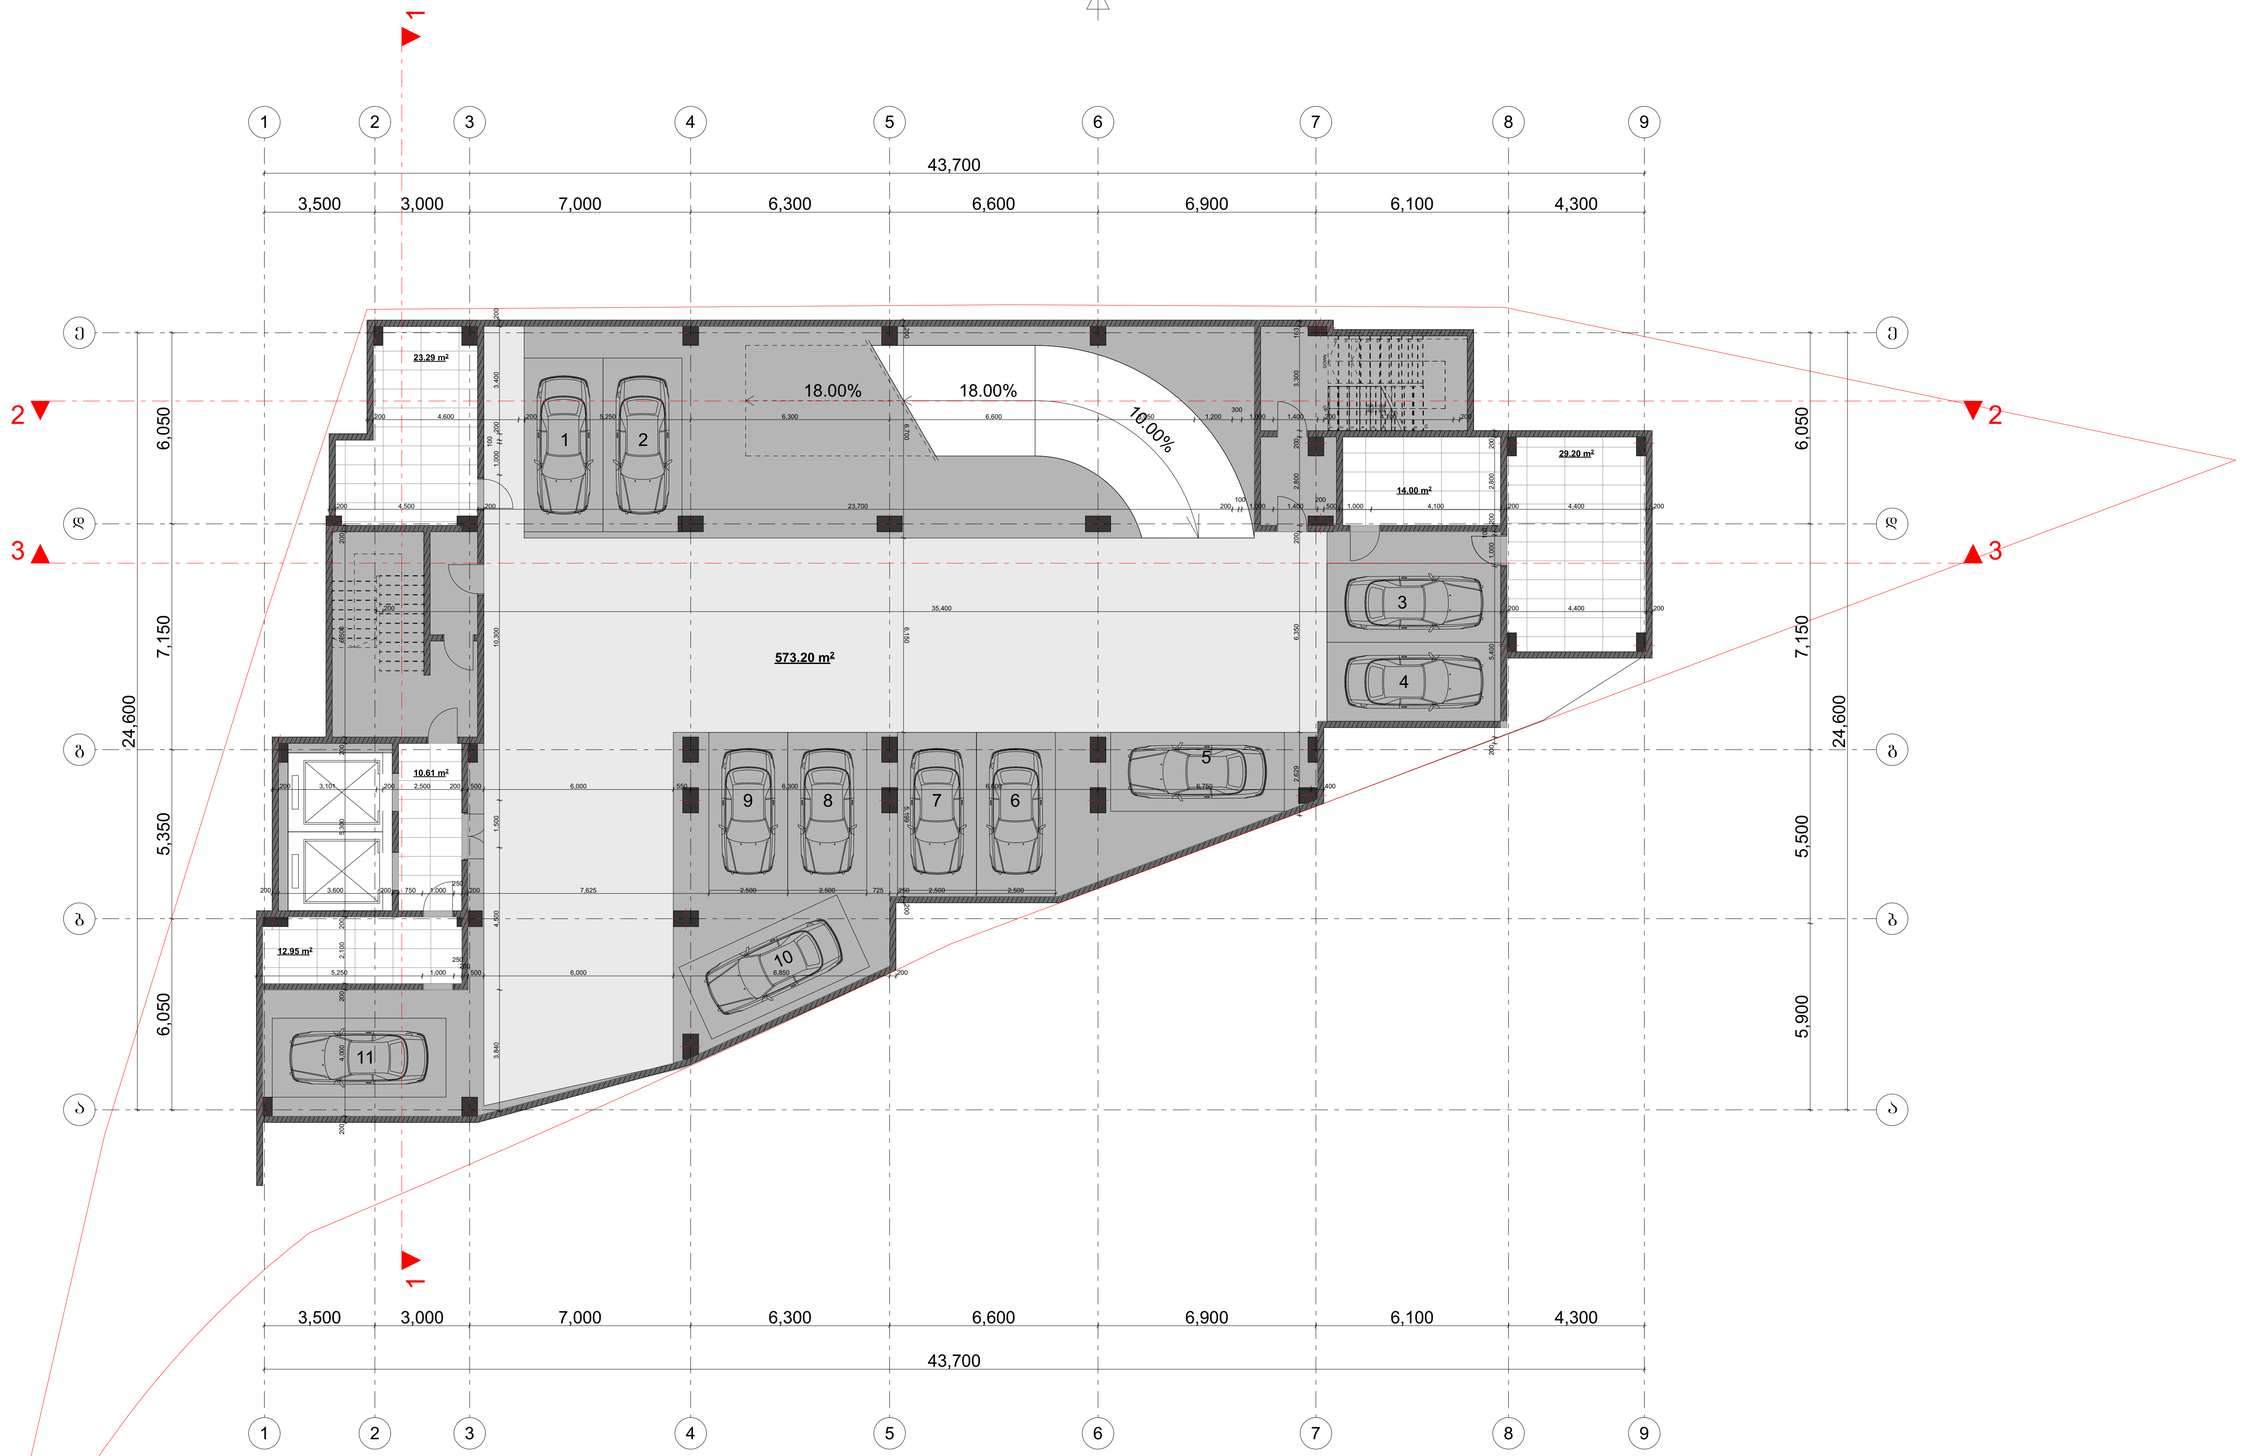

GSPublisherVersion 0.0.100.100

Architects

გაგმა -5.60

- 2 1:100

774.72 m2

10.61 m2

14.00 m2

29.20 m2

23.29 m2

12.95 m2

-5.60

პროექტის სახელწოდება

Y

არქიტექტურული ნაწილი

Z

X

მასშტაბი

მის: ს. კანდელაკის ქ. 3
საფოსტო ინდექსი: 0160

ტელ: (995 32) 237 30 50
ელ-ფოსტა:
xyz.ge@yahoo.com

ფ -ბი ფურც.

სტადია მ

ქალაქი თბილისი, კოსმონავტები,
სანაპირო #51

s/k (01.13.05.004.058)
დირექტორი შ.ლეკიაშვილი
პრ.მთ.არქ. შ.ლეკიაშვილი
არქიტექტორი ო.ჩიტიაშვილი
შეასრულა ო.ჩიტიაშვილი

შეამოწმა შ.ლეკიაშვილი

GSPublisherVersion GSPublisherVersion187.4.95.100 0.9.100.100

7

8

E C

1

H

7

6

B

6

3

G F A

3

2 2

D

4

5

8

1

H G F E D C B A

1

2

3

4

5

6

7

8

9

10

19

18

17

16

15

14

13

12

11

DOWN UP

19R x 158
18G x 334

1 2

3

4

5

9 8 7 6

10

11

6,050 7,150 5,350 6,050

3,500 3,000 7,000 6,300 6,600 6,900 6,100 4,300

43,700

24,600

43,700

3,500 3,000 7,000 6,300 6,600 6,900 6,100 4,300

24,600

6,050 7,150 5,500 5,900

500 1,000 4,100 200 4,400 200

200
1,000 1,400

100
200 4,500 200 23,700 200

1,000 1,400 200 4,100 200

300

200 4,600 200 5,250 6,300 6,600 3,050 1,200 200 3,400 200 100 1,000 10,300 1,500 4,500 3,840

200 5,400 1,000

100

200 2,800 200

500 6,000 6,850 200

200

250

5,250 1,000

200 3,600 200 750 1,000

250
200 7,625 2,500 2,500 725 250 2,500 2,500

200 4,000 200 2,100 200 5,300 200 6,500 200

2,629 6,350 200 2,800 200 3,300 163

200 3,101 200 2,500 200 500 6,000 550 6,300 6,600 6,750 400

200 35,400 200 4,400 200 200 5,199 6,150 6,700 200

573.20 m2

a

b

g

d

e

1 2 3 4 5 6 7 8 9

a

b

g

d

e

1 2 3 4 5 6 7 8 9

18.00% 18.00%

10.00%

1

1

2 2

3 3

GSPublisherVersion 0.0.100.100

Architects

გაგმა -2.80

- 2 1:100

775.29 m2

582.05 m2

20.08 m2

23.80 m2

10.61 m2

12.95 m2

14.00 m2

29.20 m2
6.18 m2

4.89 m2

23.30 m2

760

150

760

150

-2.80

-2.80

-2.80

R 3.500

- 1 სართული

წყლის რეზერვიური

და სატუმბი ოთახი

ხანძრის მართვის ოთახი

პროექტის სახელწოდება

Y

არქიტექტურული ნაწილი

Z

X

მასშტაბი

მის: ს. კანდელაკის ქ. 3
საფოსტო ინდექსი: 0160

ტელ: (995 32) 237 30 50
ელ-ფოსტა:
xyz.ge@yahoo.com

ფ -ბი ფურც.

სტადია მ

ქალაქი თბილისი, კოსმონავტები,
სანაპირო #51

s/k (01.13.05.004.058)
დირექტორი შ.ლეკიაშვილი
პრ.მთ.არქ. შ.ლეკიაშვილი
არქიტექტორი ო.ჩიტიაშვილი
შეასრულა ო.ჩიტიაშვილი

შეამოწმა შ.ლეკიაშვილი

GSPublisherVersion GSPublisherVersion187.4.95.100 0.9.100.100

7

8

E C

1

H

7

6

B

6

3

G F A

3

2 2

D

4

5

8

1

H G F E D C B A

1

2

3

4

5

6

7

8

9

10

11

12

13

14

15

16

17

18

DOWN

UP18R x 156 17G x 301

1

2

3

4

5

6

7

8

9

10

11

18

17

16

15

14

13

12

DOWN

UP

18R x 156
17G x 301

12

13

14

15

19 18 17 16

20

21

6,050 7,150 5,350 6,050

3,500 3,000 7,000 6,300 6,600 6,900 6,100 4,300

43,700

24,600

43,700

3,500 3,000 7,000 6,300 6,600 6,900 6,100 4,300

24,600

6,050 7,150 5,500 5,900

500 1,000 4,100 200 4,400 200

200
1,400

400
200 4,500 200 1,275 23,125 200

1,000 1,400 200 4,100 200

300

200 4,600 200 5,250 6,300 6,600 3,050 1,200 200 3,400 200 100 1,000 10,300 1,500 4,500 3,840

200 5,400 1,000

100

200 2,800 200

500 6,000 6,850 200

200

250

5,250 1,000

200 3,600 200 750 1,000

250
200 13,350 4,952 980

200 4,000 200 2,100 200 5,300 200 6,500 200

2,629 6,350 200 2,800 200 3,300 163

200 3,101 200 2,500 200 6,500 550 6,300 6,600 6,750 400

200 35,400 200 4,400 200 200 199 5,000 6,350 6,500 200

573.20 m2

a

b

g

d

e

1 2 3 4 5 6 7 8 9

a

b

g

d

e

1 2 3 4 5 6 7 8 9

18.00% 18.00%

10.00%

10.00%

1

1

2 2

3 3

GSPublisherVersion 0.0.100.100

Architects

გაგმა ±0.00 402.27

- 3 1:100

402.94

403.01

403.20

403.61

403.37
403.17

402.86

402.72

402.37

402.02

402.34

402.61

402.95

403.02

402.90

403.14

403.08

403.58
402.87

402.95

403.16

403.16

403.45

403.41

403.49

406.36

406.78

407.04

406.57

406.36

406.08

406.44

406.92

406.73

406.24

406.21

406.55
406.42

406.23

405.38

405.32

406.97

406.95
406.77

406.69

406.59
406.53

406.51
406.41

406.49

406.38

406.33

406.63
406.80

404.89

405.93
404.80
403.28

403.07

404.61

404.55

404.20

404.45
403.21

403.06

402.97
402.76

402.78

402.65

404.00

404.00

406.00

404.00

406.00

la

ბეტონი

X=481350

Y=4620450

5.70 m2

18.90 m2

23.80 m2

760

150

4.89 m2

6.36 m2

20.08 m2

2.84 m2 4.20 m2
4.00 m2
8.89 m2

105.83 m2 74.38 m2
59.59 m2

133.38 m2

47.12 m2

40.91 m2

20.84 m2

a

b

g

d

e

1 2 3 4 5 6 7 8 9

a

b

g

d

e

1 2 3 4 5 6 7 8 9

67.64 m2

პროექტის სახელწოდება
Y
არქიტექტურული ნაწილი

Z
X
მასშტაბი

მის: ს. კანდელაკის ქ. 3
საფოსტო ინდექსი: 0160

ტელ: (995 32) 237 30 50
ელ-ფოსტა:
xyz.ge@yahoo.com
ფ -ბი ფურც.

სტადია მ

ქალაქი თბილისი, კოსმონავტები,
სანაპირო #51

s/k (01.13.05.004.058)
დირექტორი შ.ლეკიაშვილი
პრ.მთ.არქ. შ.ლეკიაშვილი
არქიტექტორი ო.ჩიტიაშვილი
შეასრულა ო.ჩიტიაშვილი
შეამოწმა შ.ლეკიაშვილი

GSPublisherVersion GSPublisherVersion187.4.95.100 0.9.100.100

7

8

E C

1

H

7

6

B

6

3

G F A

3

2 2

D

4

5

8

1

H G F E D C B A

1

2

3

4

5

6

7

8

9

10

11

13 12

14
15
16
17
18
19
20
21
22
23
24
25
DOWN

UP25R x 160 24G x 280

1

2

3

4

5

6

7

8

9

10

11

12

25

24

23

22

21

20

19

18

17

16

15

14

13

DOWN

UP

25R x 168
24G x 264

760

150

6,050 7,150 5,350 6,050

3,500 3,000 7,000 6,300 6,600 6,900 6,100 4,300
43,700

24,600

43,700
3,500 3,000 7,000 6,300 6,600 6,900 6,100 4,300

24,600

6,050 7,150 5,500 5,900

200 6,300 200 1,700 200 50 4,500

200 650 5,500 650 200

200 2,300 200 1,700 200 4,900 200 19,600 200

300 1,804 100 1,500 200 19,600 200 1,500 200 8,500 200

200
995

200
1,500

200
200 2,900 200 1,500

10,550 1,000 4,550 200 7,150 1,000 3,450 200 2,400 200 9,600 200

200 16,100 200 11,600 200

200 6,300 200 12,000 200 2,700 200

200 9,800 200 3,200 100 1,500 200 8,001 200

200 7,000 200 1,500 200 6,301 200

200 2,500 4,300 200

±0.00

±0.00

12.19 m2

კომ - #1
105.83 m

2

კომ - #3
59.59 m

2

კომ - #4
133.38 m

2

კომ - #5
47.12 m

2

კომ - #5
40.91 m

2

კომ - #2
74.38 m

2

1

1

2 2

3 3