# ტოპოგრაფიული გეგმა

## მის: ქ. თბილისი, კახეთის გზ. რკინიგზის სახლი №1, №1ა, მიმდებარედ

**01.17.10.010.010---2955კვ.მ.**

1:50




შენიშვნა: ტოპოგრაფიულ ნახაზზე ხაზოვანი ნაგებობები დატანილია რეგისტრირებული მონაცემებიდან

შენიშვნა: მიწის სამუშაოები შეათანხმეთ შესაბამის კომუნიკაციის წარმომადგენლებთან

| პირობითი აღნიშვნები | | | | | |
|---|---|---|---|---|---|
| კანალიზაცია | ბუჩქი | ნაგებობის საზღვარი | ღობე-მავთულბადე | ტრანსფორმატორი | |
| დენის კაბელი | გაზონი | შენობა | ხის ღობე | რადიო - ტელე ანძა | |
| გაზის მილი | სამეთვალყურეო ჭები | არკა | ბორდიური | ლამპიონები | |
| წყლის მილი | შადრევანი | ფარდული | ბეტონი | ელექტრო ბოძი | |
| კავშირგაბმულობა | ონკანი | კიბე | ქვედელი | რკინიგზა | |
| | წყარო ან ჭა | ვაზი | საყრდენი კედელი | იზოჰიფსი | |
| | ბენზინგასამართი სადგური | ფოთლოვანი ხე | ბილიკი | შუქნიშანი | |
| | მაღალი ძაბვის გადამცემი | წიწვოვანი ხე | გზის კონტური | | |
| | | ხეხილის ხე | | | |

25.09.2023

შპს „გეოდეზიური სერვისები"

| | |
|---|---|
| შემსრულა | გ. გაბუნია |
| დირექტორი | ქ. ბიოლაძე |


მის: ქ. თბილისი, მტკვრის ქ. №4
GEODESYSERVICES@GMAIL.COM
Tel.592 70 00 23, 514 36 56 56

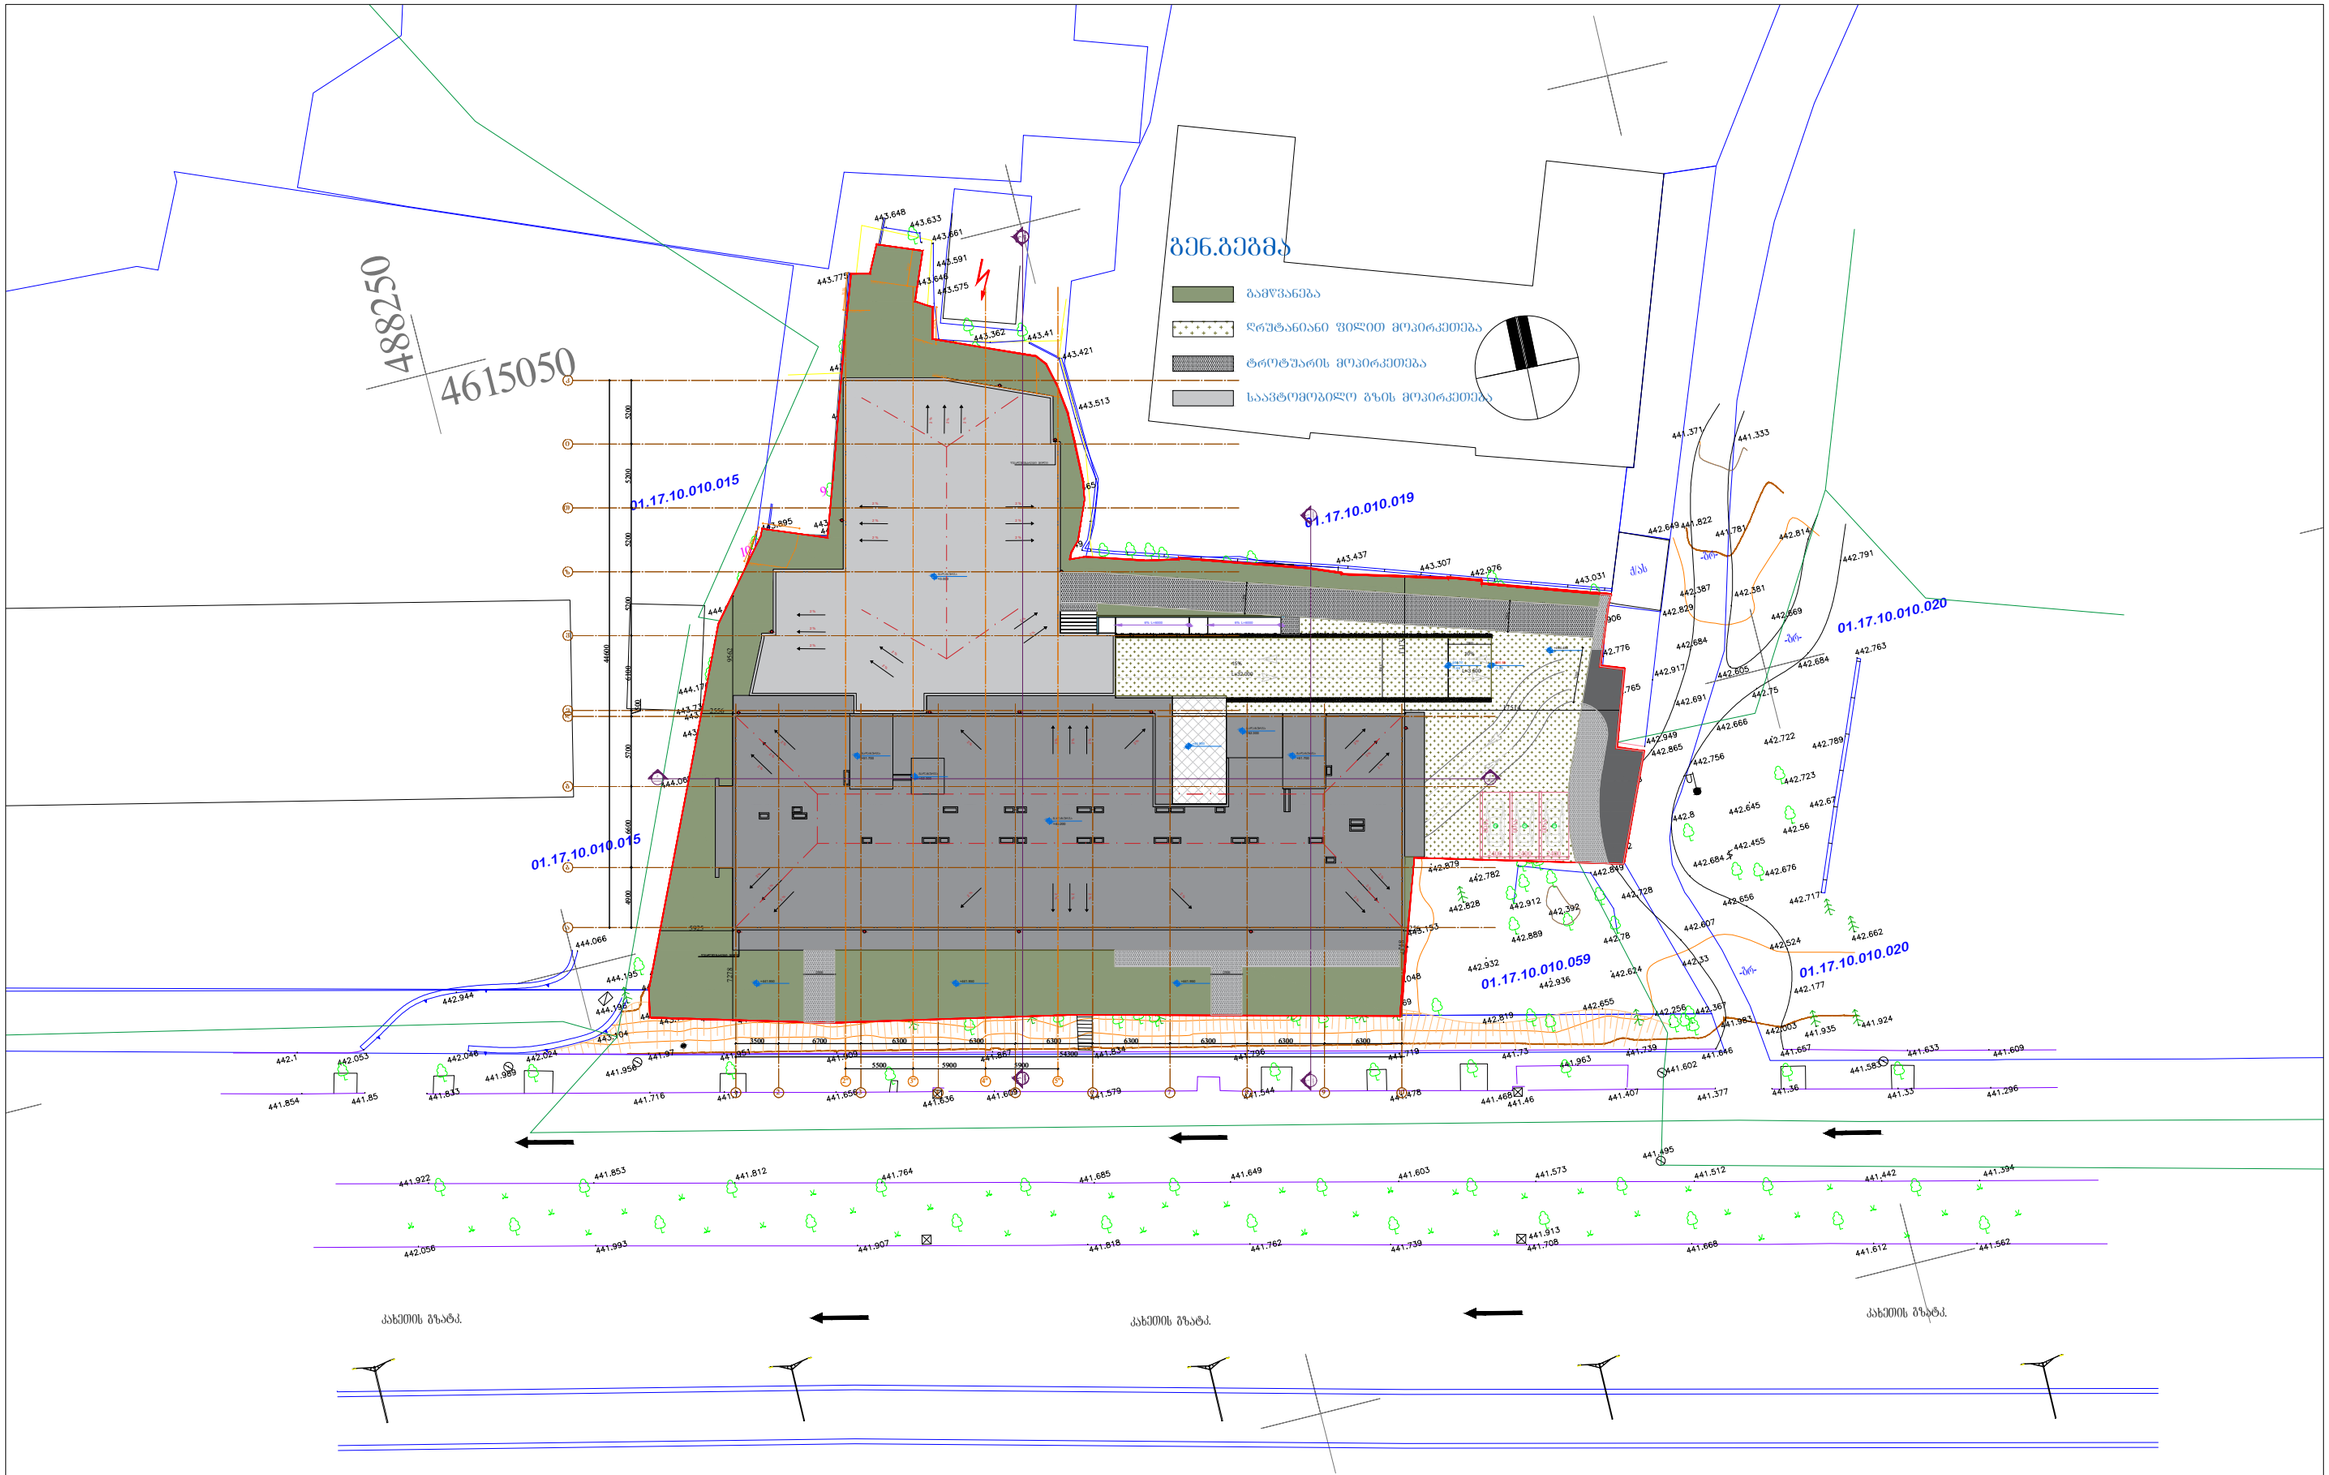


Pillar Park
ᲡᲐᲛᲒᲖᲝᲮᲝ

ᲞᲠᲝᲔᲥᲢᲘ
ᲛᲠᲐᲕᲐᲚᲑᲘᲜᲘᲐᲜᲘ ᲡᲐᲪᲮᲝᲕᲠᲔᲑᲔᲚᲘ ᲡᲐᲮᲚᲘ Ქ. ᲗᲑᲘᲚᲘᲡᲘ, ᲙᲐᲮᲔᲗᲘᲡ ᲒᲖ.ᲠᲙᲘᲜᲘᲒᲖᲘᲡ ᲡᲐᲮᲚᲘ №1 / ᲛᲘᲛᲓᲔᲑᲐᲠᲔᲓ Ს/Კ 01.17.10.010.010

| ᲛᲐᲡᲨᲢᲐᲑᲘ | ᲤᲝᲠᲛᲐᲢᲘ | ᲗᲐᲠᲘᲦᲘ |
|---|---|---|
| 1:500 | A3 | 07.08.2024 |

ᲜᲐᲮᲐᲖᲘ
ᲒᲔᲜ.ᲒᲔᲒᲛᲐ

ᲐᲠᲥᲘᲢᲔᲥᲢᲝᲠᲘ
ᲮᲐᲢᲘᲐ ᲮᲕᲔᲓᲔᲚᲘᲐᲫᲔ

| | |
|---|---|
| ᲞᲠᲝᲔᲥᲢᲘᲡ ᲜᲝᲛᲔᲠᲘ | 001 |
| ᲔᲢᲐᲞᲘ | ᲡᲐᲥᲛᲘᲐᲜᲝᲑᲐ ᲞᲠᲝᲔᲥᲢᲘ |
| ᲤᲐᲘᲚᲘᲡ ᲤᲝᲠᲛᲐᲢᲘ | DWG |

ᲤᲣᲠᲪᲔᲚᲘ
ა-009

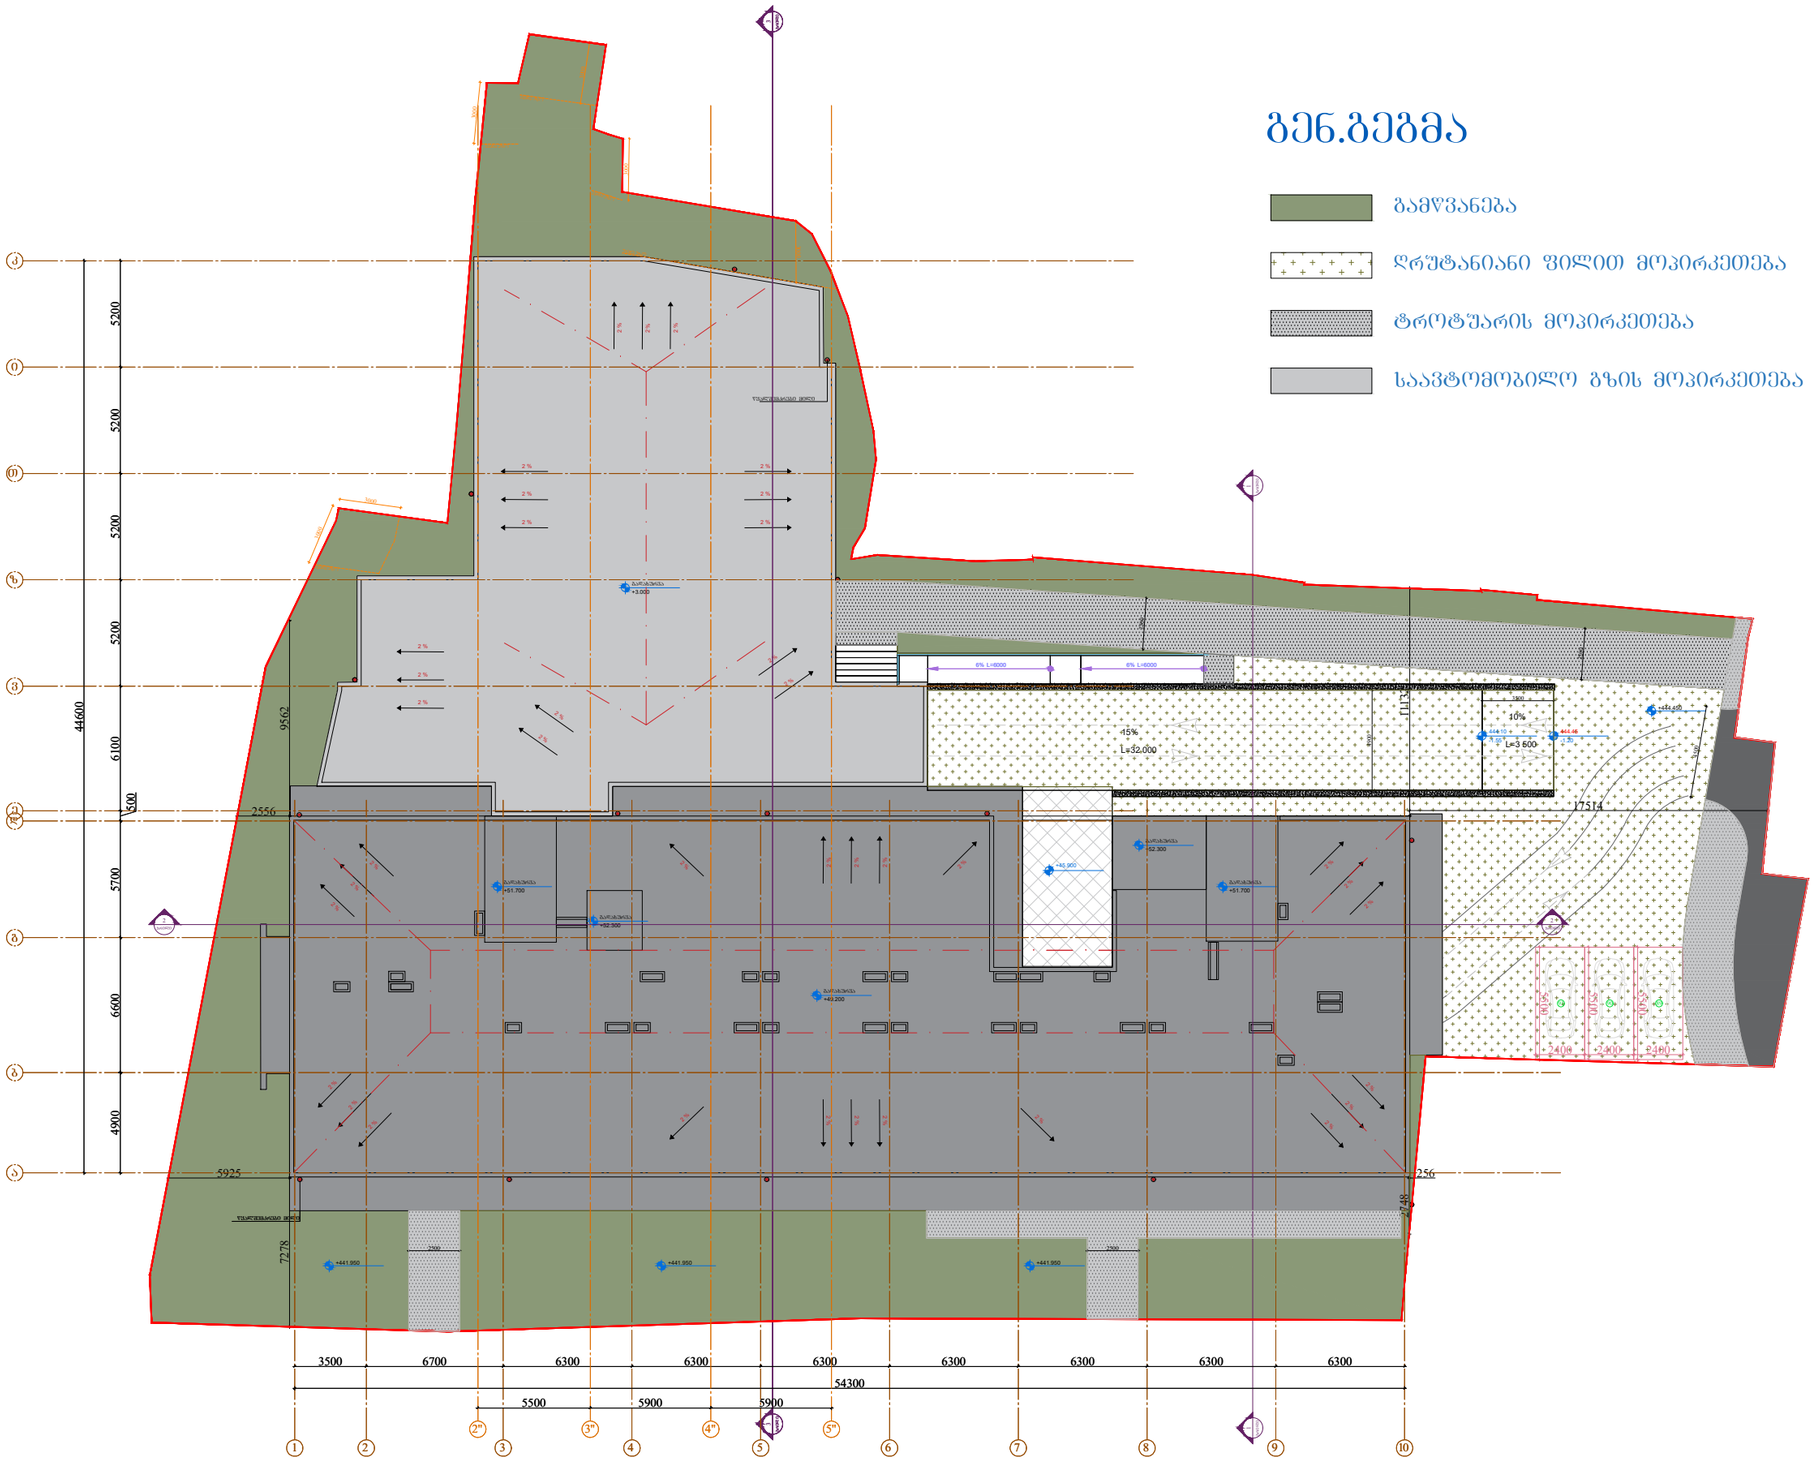


| | | | |
|---|---|---|---|
| Pillar Park სამგორი | პროექტი: მრავალბინიანი საცხოვრებელი სახლი ქ. თბილისი, კახეთის გზ.რკინიგზის სახლი №1 / მიმდებარედ | მასშტაბი: 1:300 | ფორმატი: A3 |
| | | თარიღი: 01.07.2024 | |
| ნახაზი: გენ.გეგმა | არქიტექტორი: ხატია ხვედელიძე | პროექტის ნომერი: 001 | ფურცელი: ა-021 |
| | | ეტაპი: სქემატური პროექტი | |
| | | ფაილის სპეც.: DWG | |