ჭრილი 1-1

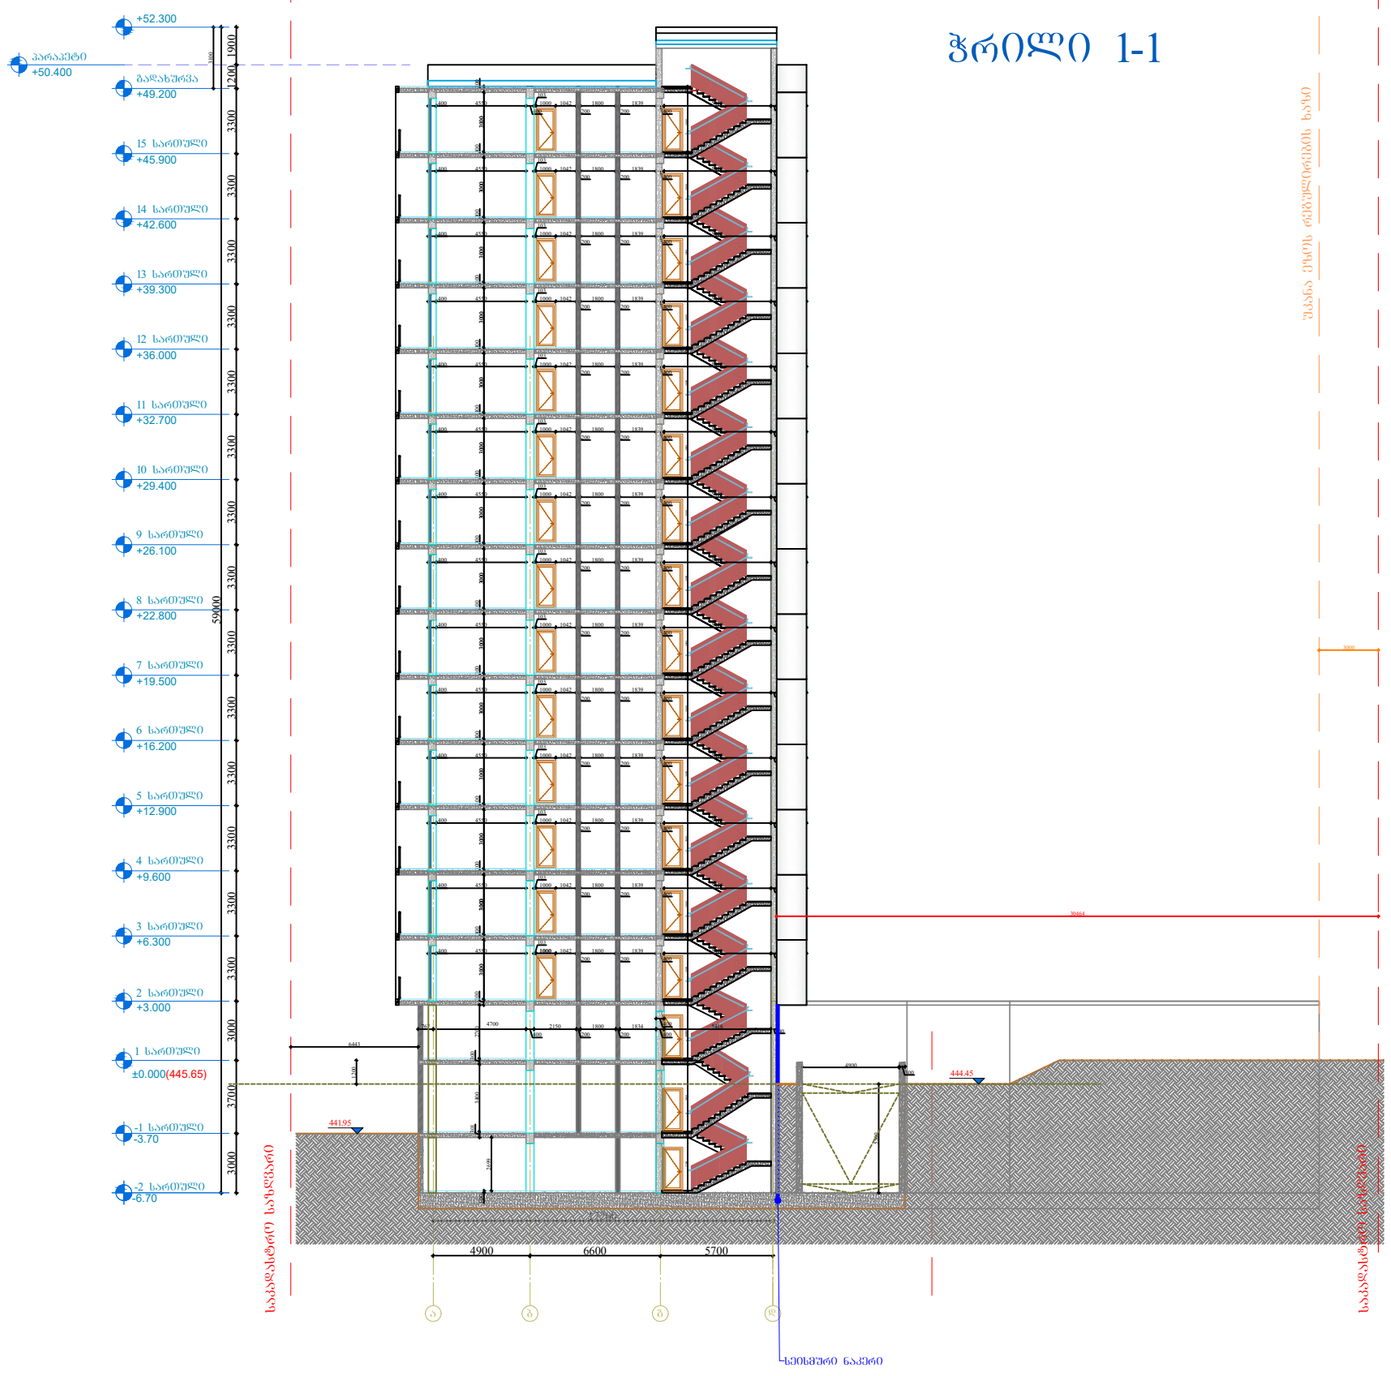

Pillar Park საბჭოთა	პროექტი: მრავალბინიანი საცხოვრებელი სახლი ქ. თბილისი, კახეთის გზ.რკინიგზის სახლი №1 / მიმდებარედ	მასშტაბი: 1:300	ფორმატი: A3
		თარიღი: 01.07.2024	
	ნახაზი: ჭრილი 1-1	არქიტექტორი: ხატია ხვედელიძე	პროექტის ნომერი: 001
		ეტაპი: სქემატური პროექტი	ფურცელი: ა-030
		ფაილის ს.ე.: DWG	

ჭრილი 2-2

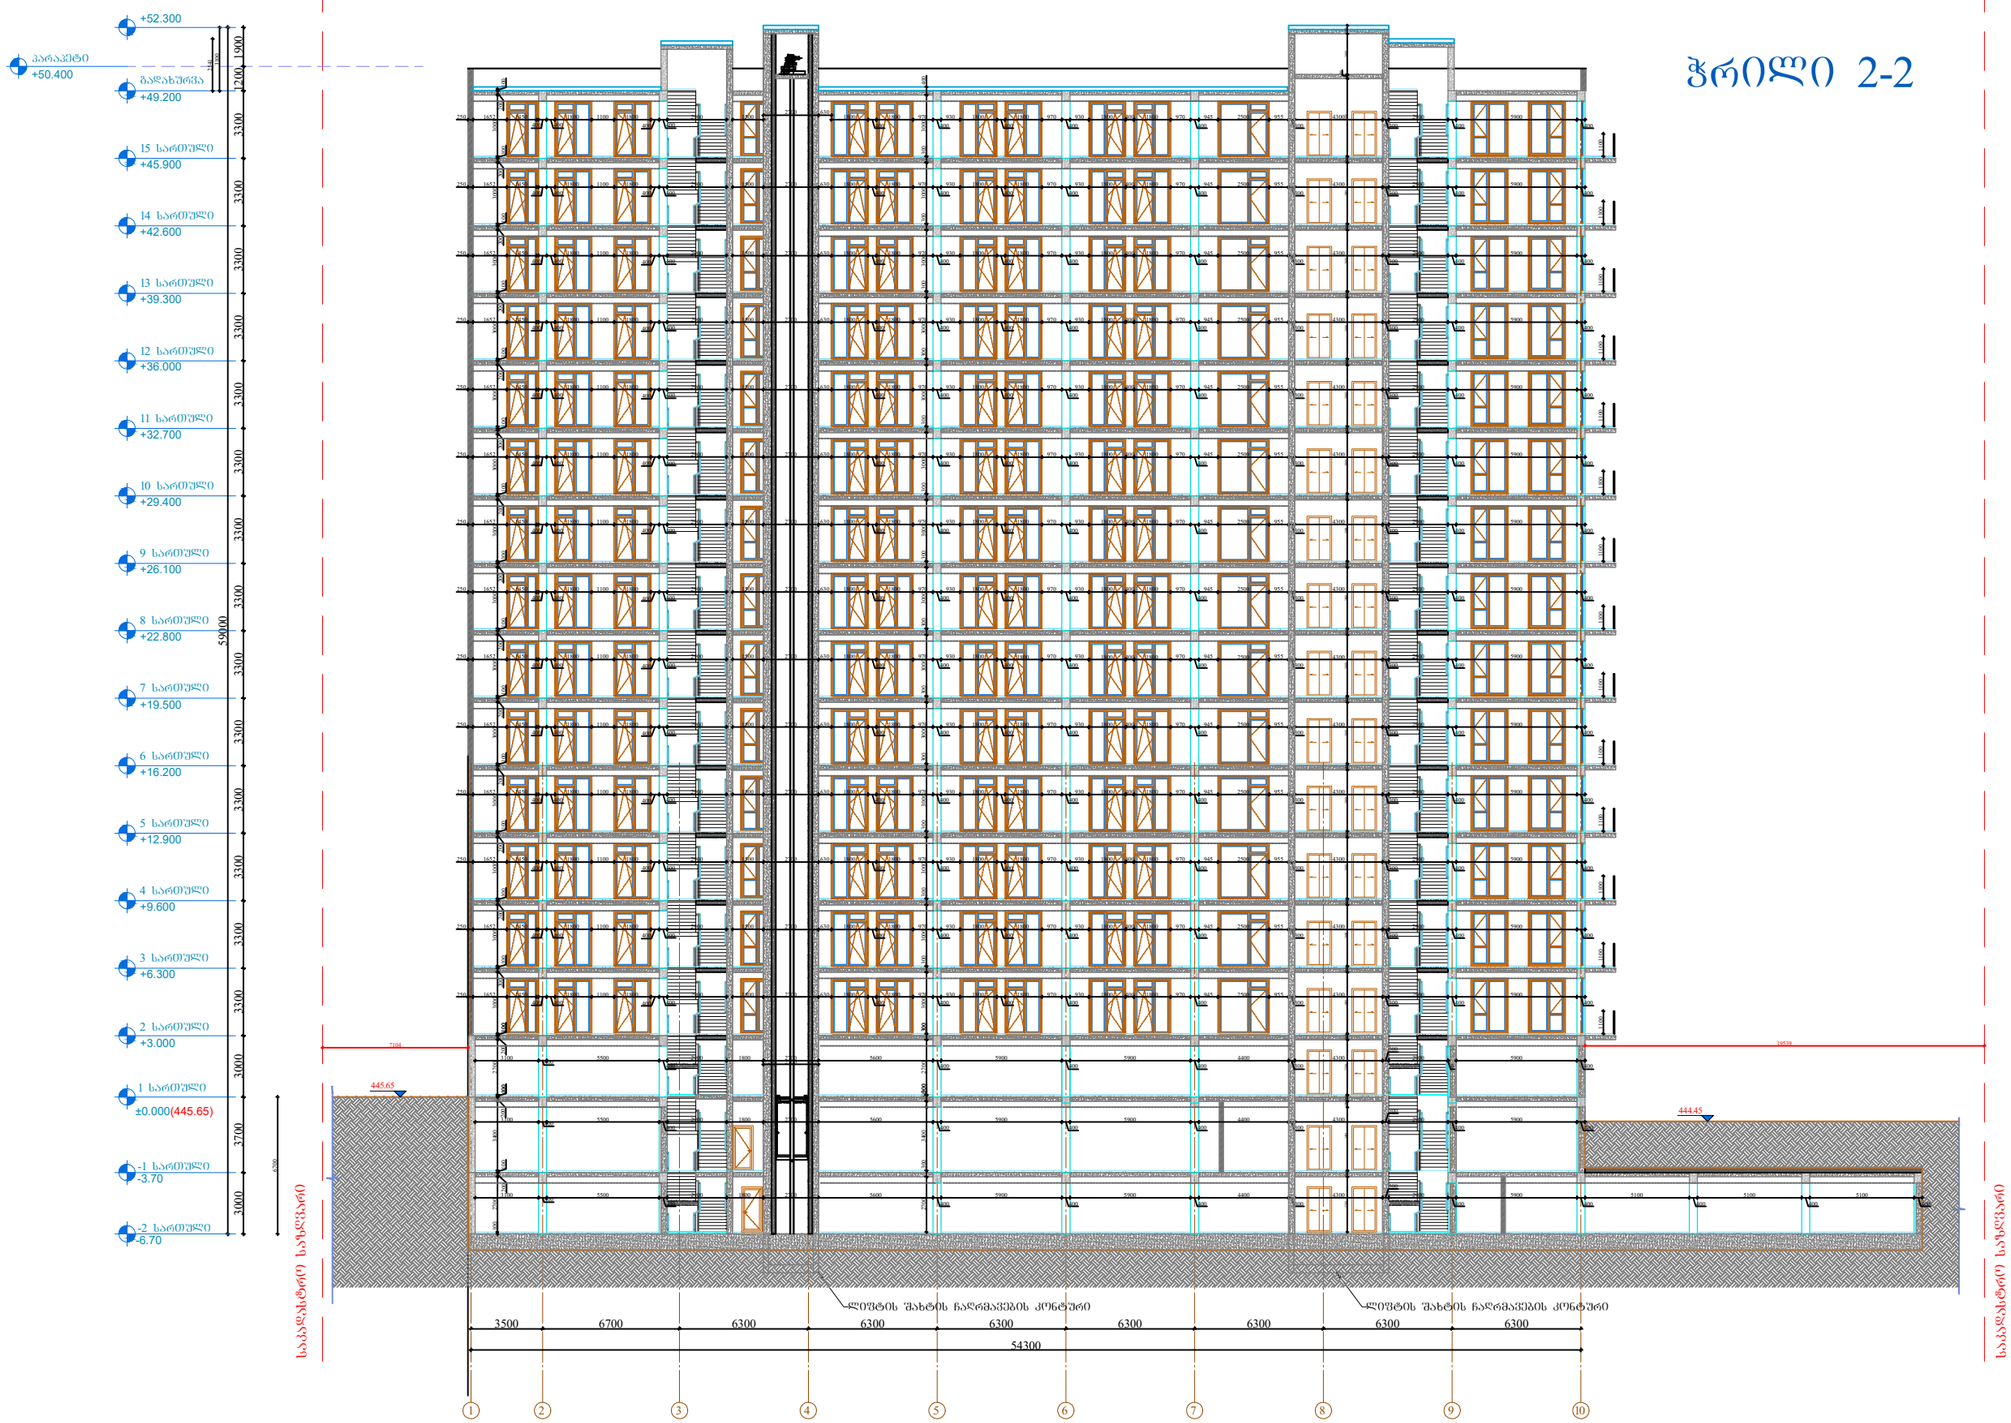

პროექტი: მრავალბინიანი საცხოვრებელი სახლი ქ. თბილისი, კახეთის გზ.რკინიგზის სახლი №1 / მიმდებარედ	მასშტაბი: 1:300	ფორმატი: A3
		თარიღი: 01.07.2024
ნახაზი: ჭრილი 2-2	არქიტექტორი: ხატია ხვედელიძე	პროექტის ნომერი: 001
		ეტაპი: სქემატური პროექტი
		ფაილის სპეც.: DWG
		ფურცელი: ა-029

ჭრილი 3-3

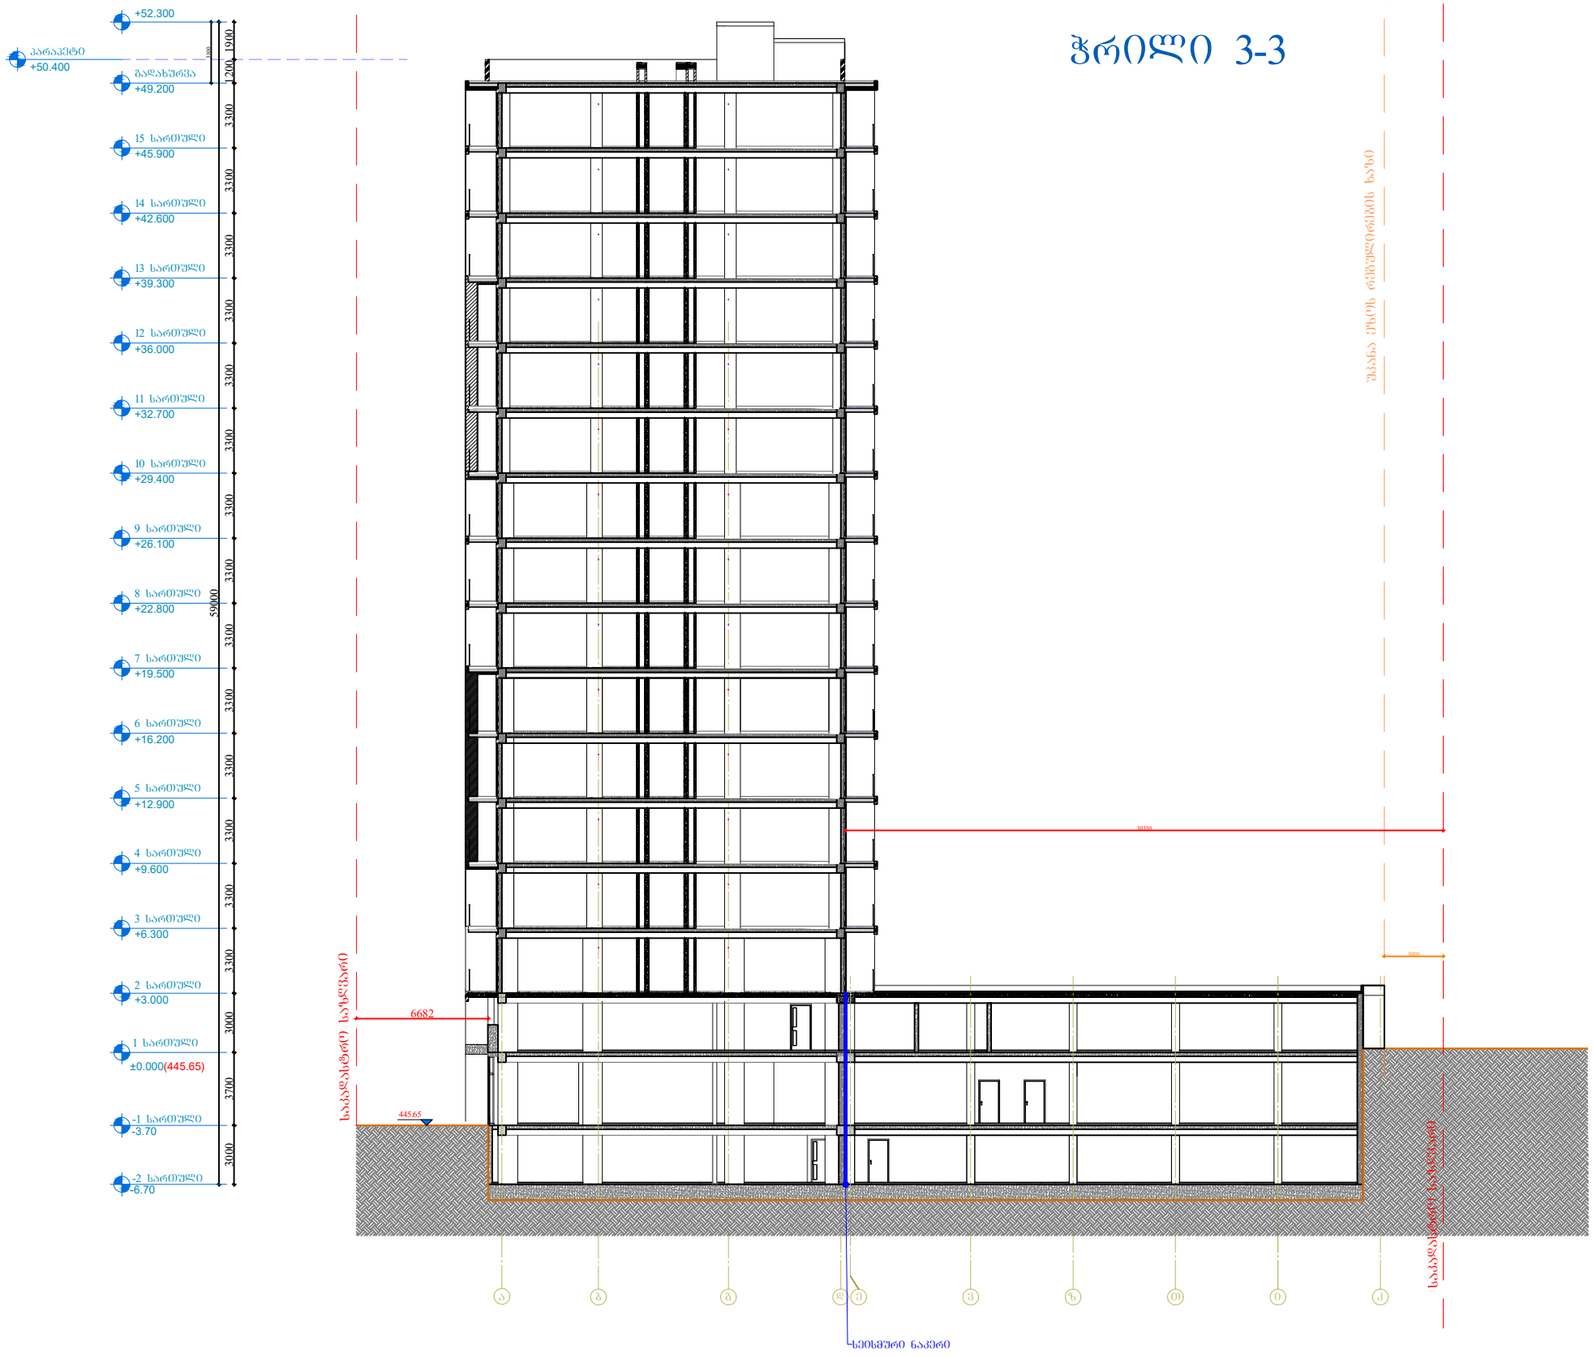

Pillar Park საბჭოთა	პროექტი: მრავალბინიანი საცხოვრებელი სახლი ქ. თბილისი, კახეთის გზ.რკინიგზის სახლი №1 / მიმდებარედ	მასშტაბი: 1:300	ფორმატი: A3
		თარიღი: 01.07.2024	
ნახაზი: ჭრილი 3-3	არქიტექტორი: ხატია ხვედელიძე	პროექტის ნომერი: 001	ფურცელი: ა-030
		ეტაპი: სქემატური პროექტი	
		ფაილის ფორმ.: DWG	