
ქალაქი თბილისი , ქუჩა თრიალეთი , № 52;
ხომლელის ქუჩა, № 41;№ 41-ის მიმდებარედ ს/კ (01.19.20.018.082)
შპს "ჯი ქეი ბილდინგ"-ის საკუთრებაში არსებული 713კვ.მ. არასასოფლო-სამეურნეო
დანიშნულების მიწის ნაკვეთის და მისი მიმდებარე ტერიტორიის ტოპოგრაფიული

გეგმა

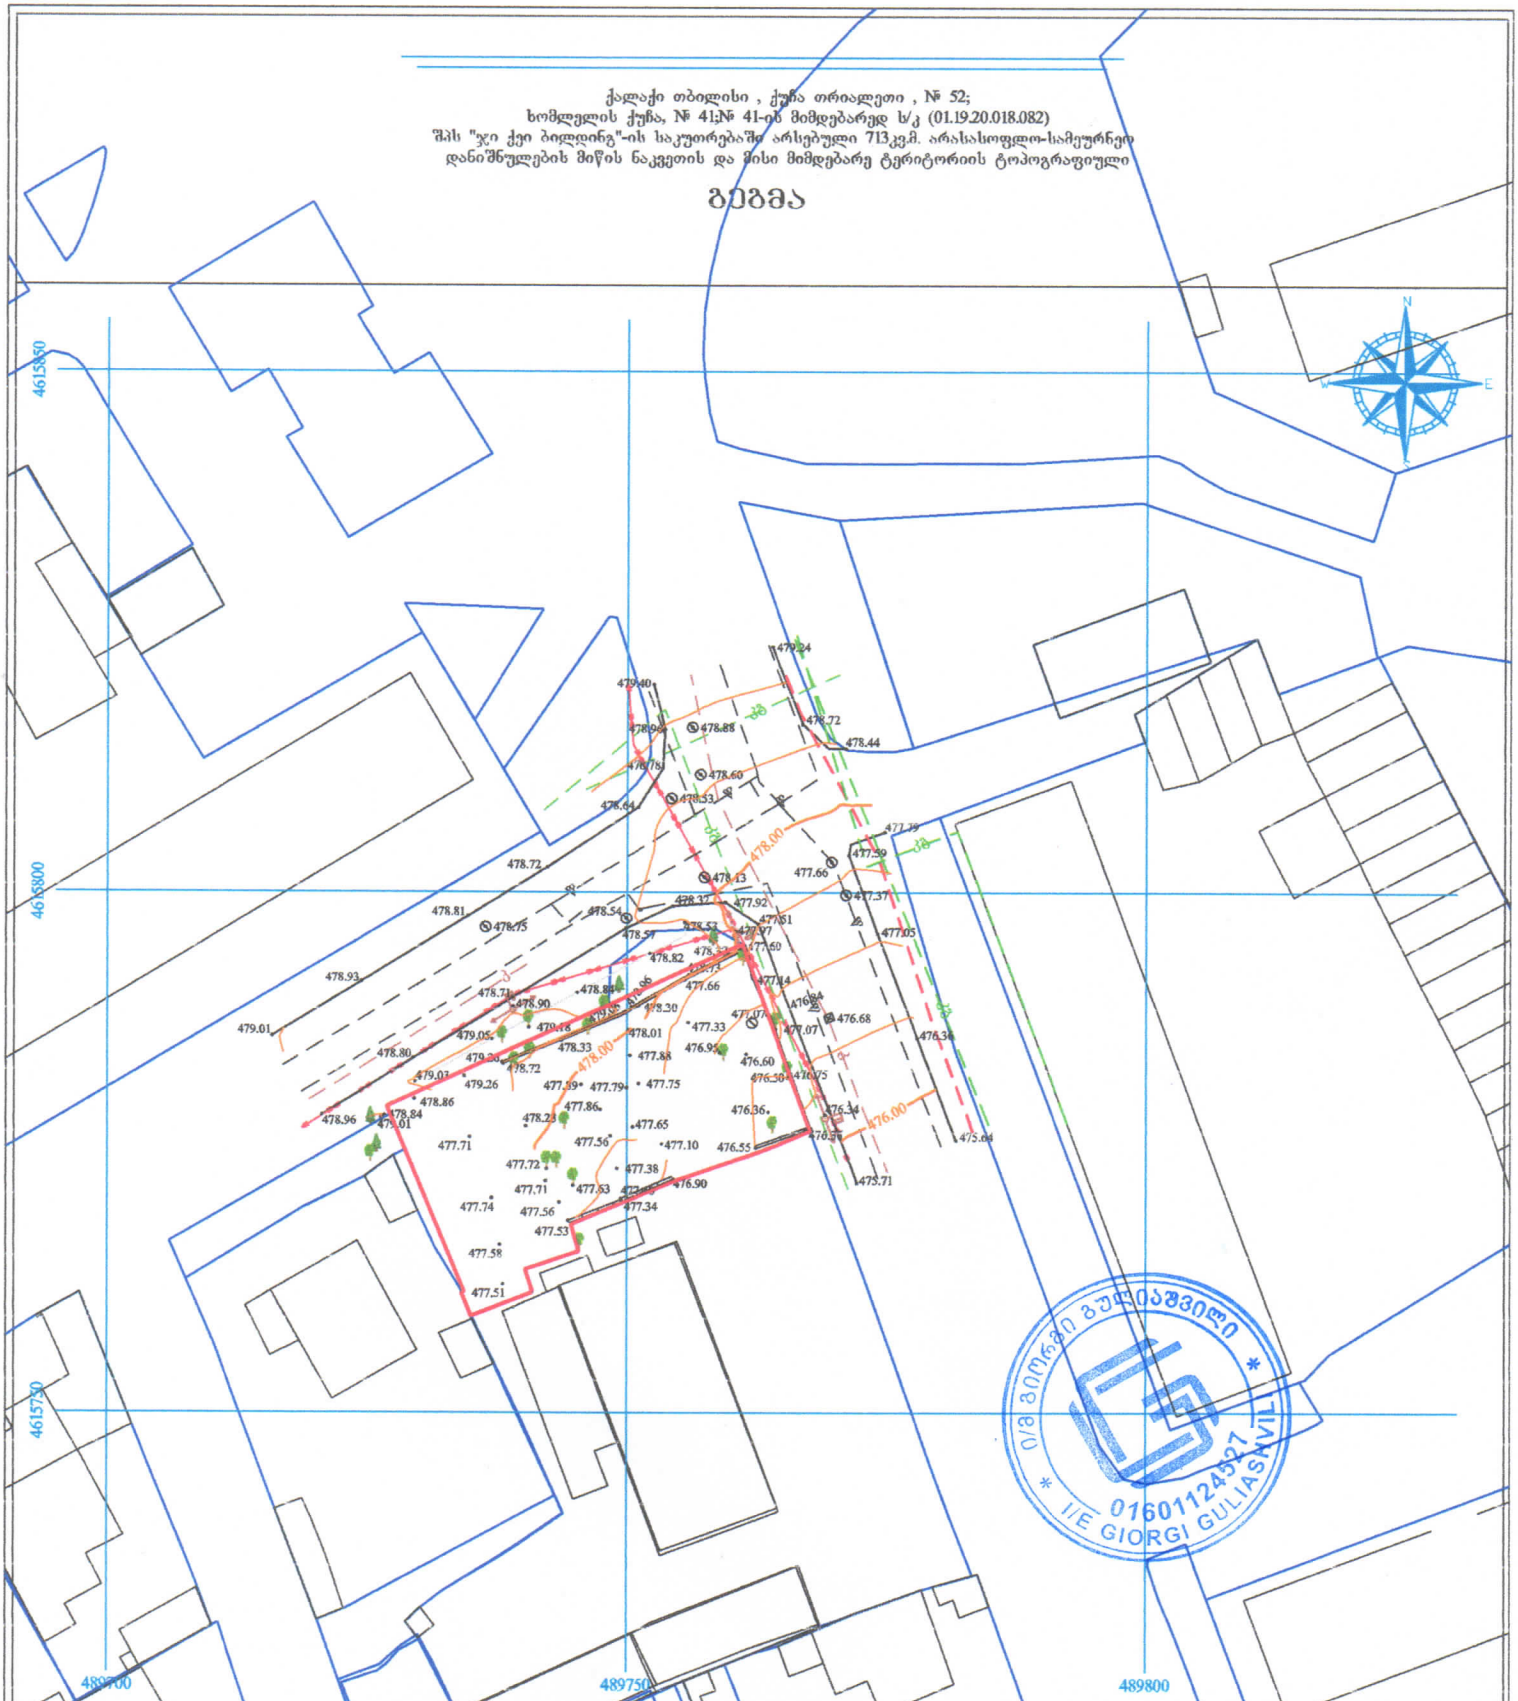

პირობითი აღნიშვნები

WGS 1984 -ის კოორდინატთა სისტემის UTM პროექცია


ბც	საცხ. შენობა	ხის ღობე	წ წყალგაყვანილობა
ბა	არასაცხ. შენობა	ღობე	გ გახი
	ფარდული	ქვის კედელი	კ კანალიზაცია
	მშენებარე შენობა	ბლაბე	სან სანიაღვრე
		რკინიზა	კაბ კავშირგაბმულობა
	საკრანსხურ. ჯიხური ხეები	საშეღადურო ჭები	ელ. ქსელები გათბობა
	გარე განათება	ელ. გადამცემი ხაზი	

შენიშვნა: 1) გეგმაზე დატანილია საჯარო რეგისტრში რეგისტრირებული საკვეთის საზღვარი
2) მიწის სამუშაოების შესრულება შეათანხმეთ კომუნიკაციის წარმომადგენლებთან

ი/მ გიორგი გულიაშვილი პ/ნ 01601124527
ქალაქი თბილისი , გორგასლის ქ. №4ა.
qalaqi Tbilisi , gorgaslis q. №4a.
tel: 599 13 36 11
info.liddnline@gmail.com

დირექტორი:		გ. გულიაშვილი
აზომა:		გ. გულიაშვილი
დახაზა:		გ. გულიაშვილი
მაშტაბი: 1:500		10/08/2024 წ.

თარიღი	**20.06.2024**
დამკვეთი:	
შპს "ჯი ქეი ბილდინგ"	
შემსრულებელი:	
ი.მ. "გია მიდელაშვილი"	

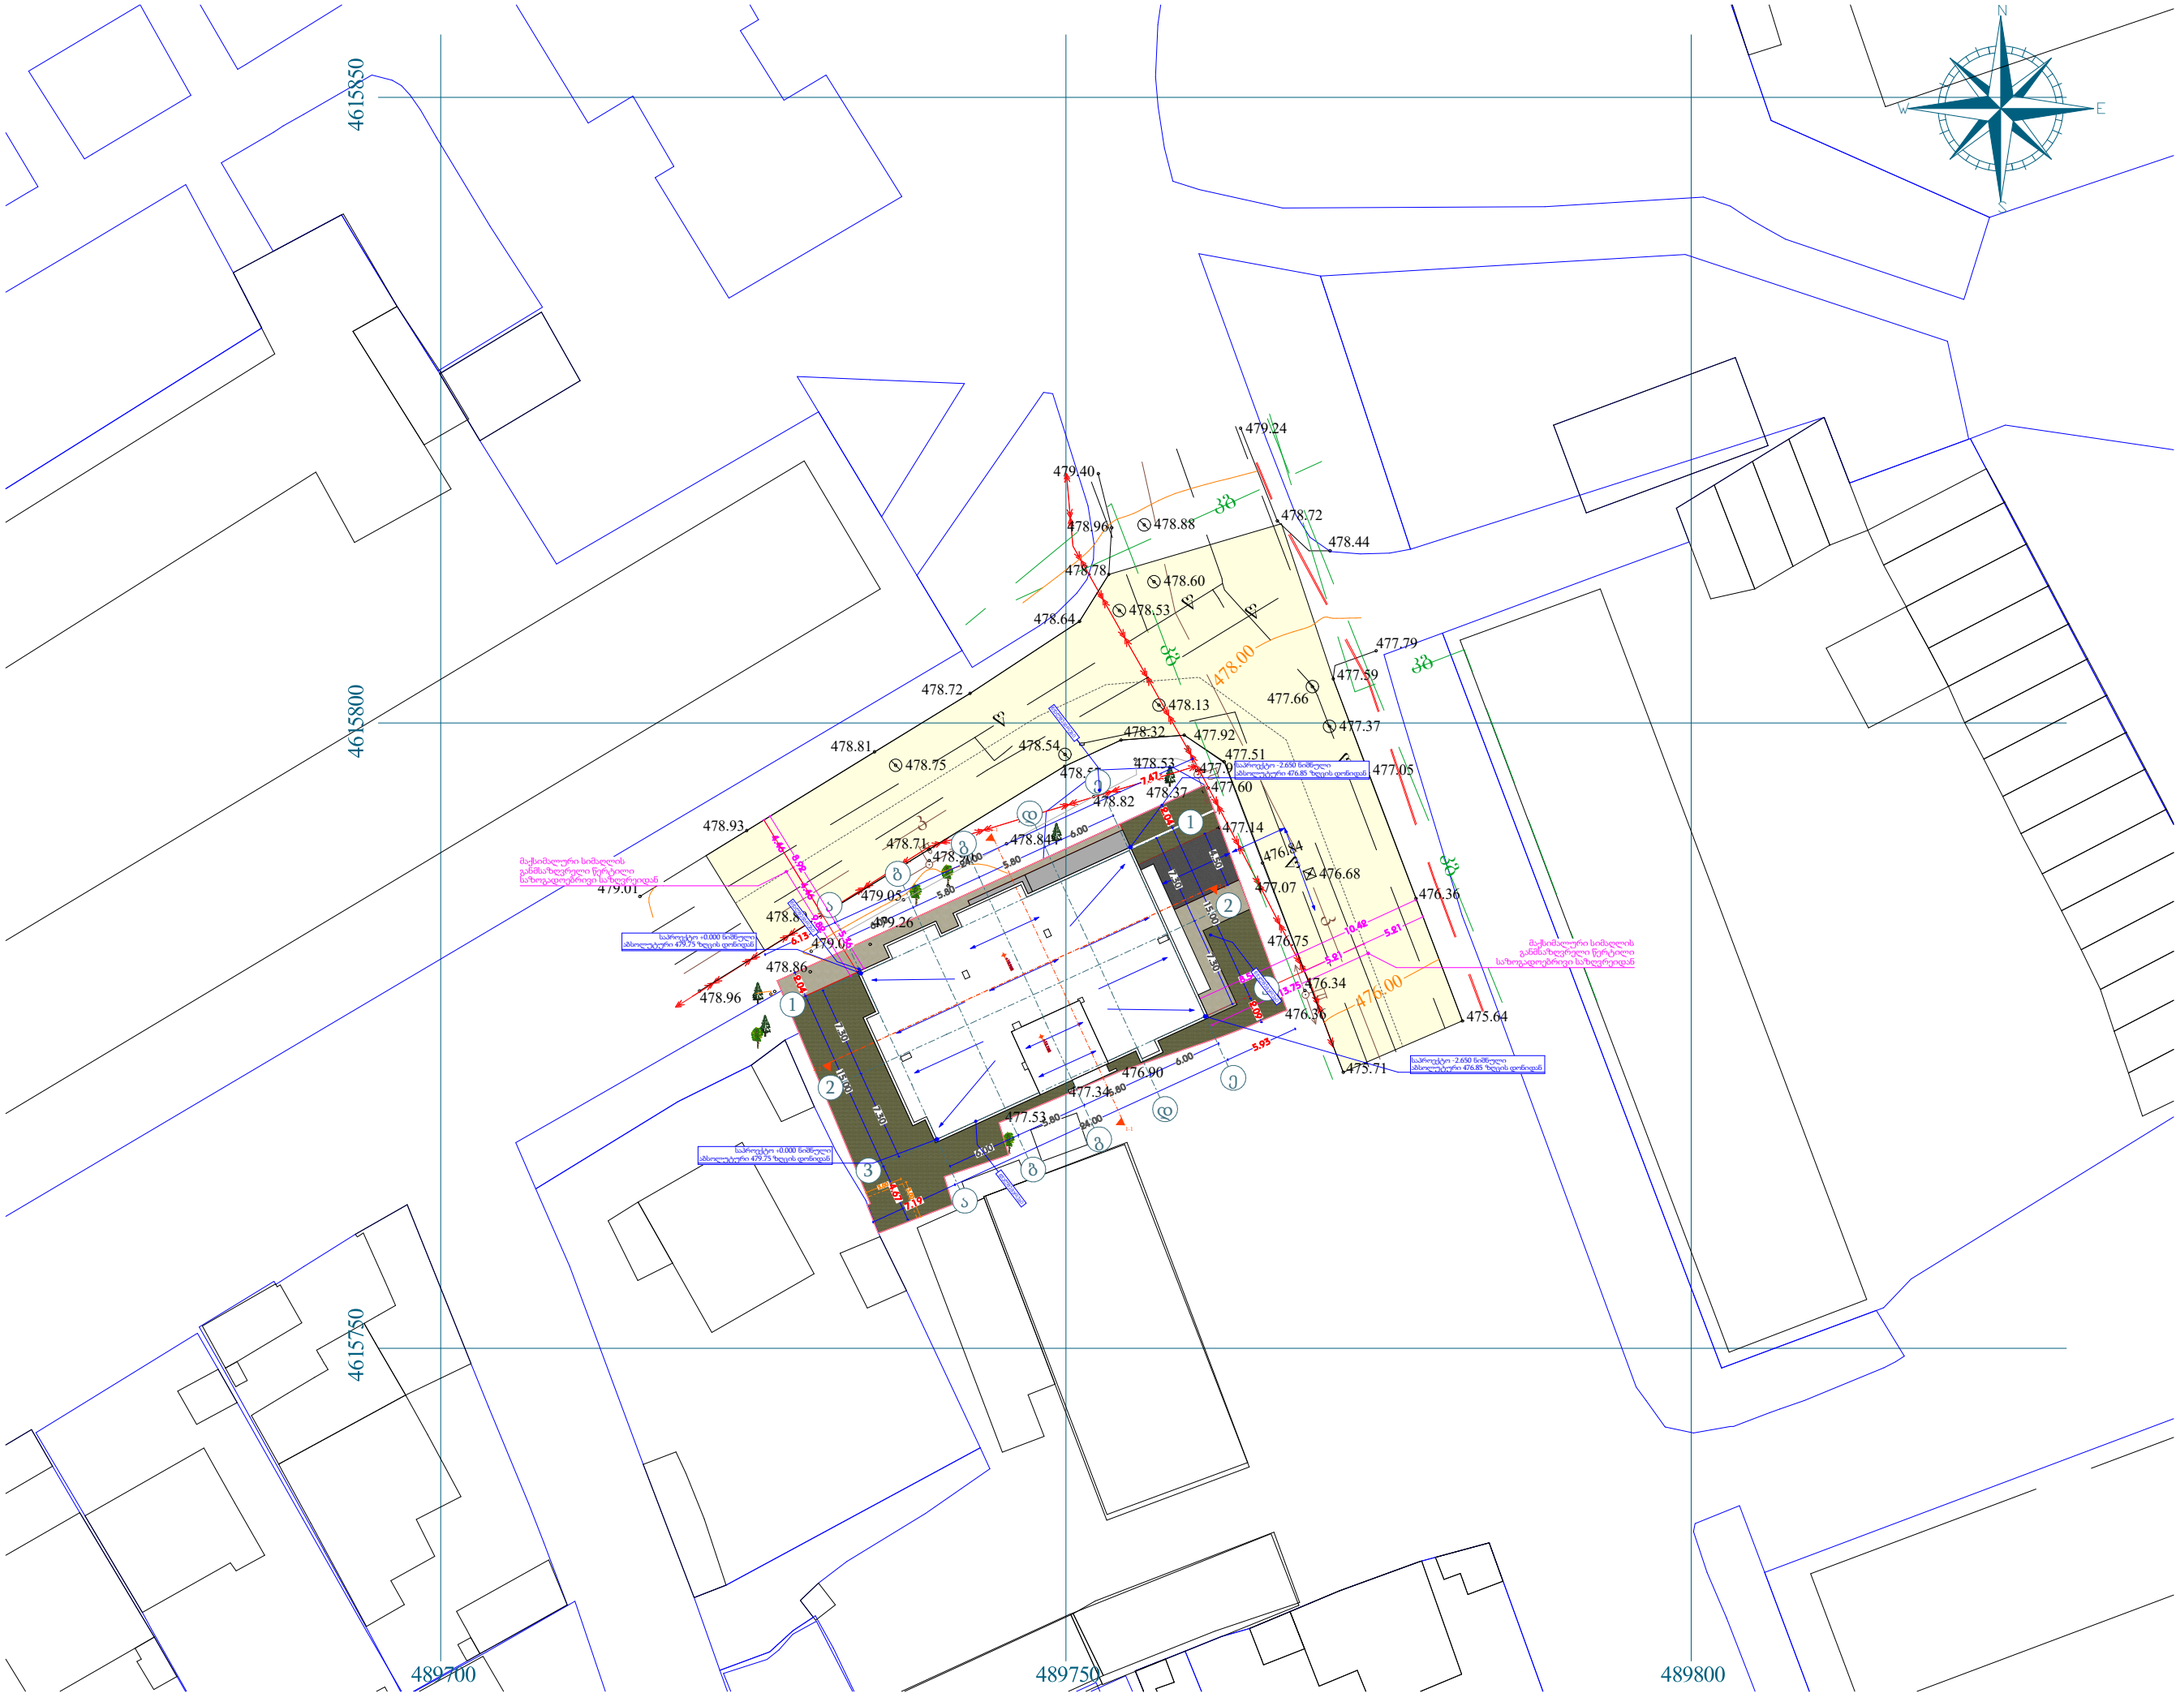

შენიშვნა

1. შენობის მონოლითური სვეტების და კედლების რაოდენობა, კონფიგურაცია და ზომა შეიძლება შეიცვალოს შენობის გამარჯობისა და ცენტრალის უსაფრთხოდ კონსტრუქციის მოთხოვნების სიღრმეზე.
2. პროექტში ნაჩვენები რეალიების კონფიგურაცია შეიძლება შეიცვალოს მცირედით.
3. შენობის გარე და შიდა კედლის საფენტების ზომა და რაოდენობა შეიძლება შეიცვალოს მცირედით.
4. ფილტრების, კირის და სხვა დეთების მოთხოვნები შეიძლება შეიცვალოს და რაოდენობა შეიძლება იყოს სხვადასხვა, შესაბამისად შეიძლება შეიცვალოს პროექტის სისქე.

პროექტის დასახელება

მრავალბინიანი საცხოვრებელი სახლი

მისამართი

ქ. თბილისი, თრიალეთის ქუჩა, N 52/რომანოზ ხიმშელის ქუჩა, N 41 ს/კ 01.19.20.018.081

ნახაზის დასახელება

გენგეგმა

თანამდებობა	ხელმოწერა	გვარი
დირექტორი		გ. მიდელაშვილი
არქიტექტორი		დ. მუნჯიშვილი
დაამუშავა		დ. მუნჯიშვილი
კონსტრუქტორი		

მასშტაბი	**1:500**
სტადია	**პროექტი**