საქართველოს შინაგან საქმეთა სამინისტრო
საპატრულო პოლიციის დეპარტამენტი

MINISTRY OF INTERNAL AFFAIRS OF GEORGIA
PATROL POLICE DEPARTMENT

21/08/2024

MIA 0 24 02557541

მოქ. ვ. დარბაიძეს
თქვენს 2024 წლის 21 აგვისტოს განცხადებაზე

ასლი: საპატრულო პოლიციის დეპარტამენტის
ქ. თბილისის მთავარი სამმართველოს

შსს საპატრულო პოლიციის დეპარტამენტში განხილულ იქნა თქვენი განცხადება, რომელშიც ითხოვთ, ქალაქ თბილისში, ალუბლების ქ. N 7-ის (ს/კ 01.17.07.031.108) მიმდებარედ საგზაო-სატრანსპორტო ინფრასტრუქტურის ნაკადების მიმართულების საგზაო მოძრაობის ორგანიზაციის წარმოდგენილი მუდმივი სქემის შეთანხმებას.

ვითვალისწინებთ რა, ქ. თბილისის მუნიციპალიტეტის მერიის ს.ს.ი.პ. ტრანსპორტისა და ურბანული განვითარების სამსახურის (20/08/2024 N16-01242333028) თანხმობას შსს საპატრულო პოლიციის დეპარტამენტი ითანხმებს (საგზაო მოძრაობის უსაფრთხოების კუთხით) წარმოდგენილ მუდმივი მოძრაობის ორგანიზაციის სქემას, ხოლო ტერიტორიაზე მისასვლელი გზა აღიჭურვოს მოძრაობის რეგულირების ტექნიკური საშუალებებით თანდართული სქემის შესაბამისად.

საპატრულო პოლიციის დეპარტამენტი /
საორგანიზაციო სამმართველო / საგზაო მოძრაობის
ზედამხედველობის განყოფილება
განყოფილების უფროსი
ბარბაქაძე დავით

0190, თბილისი, ნოე რამიშვილის ქ. №38
№38, Noe Ramishvili St. 0190, Tbilisi, Georgia
ტელ./Tel.: (+995 032) 2 41 42 42
ფაქსი/Fax: (+995 032) 2 41 85 02
E-mail: patrolinfo@mia.gov.ge

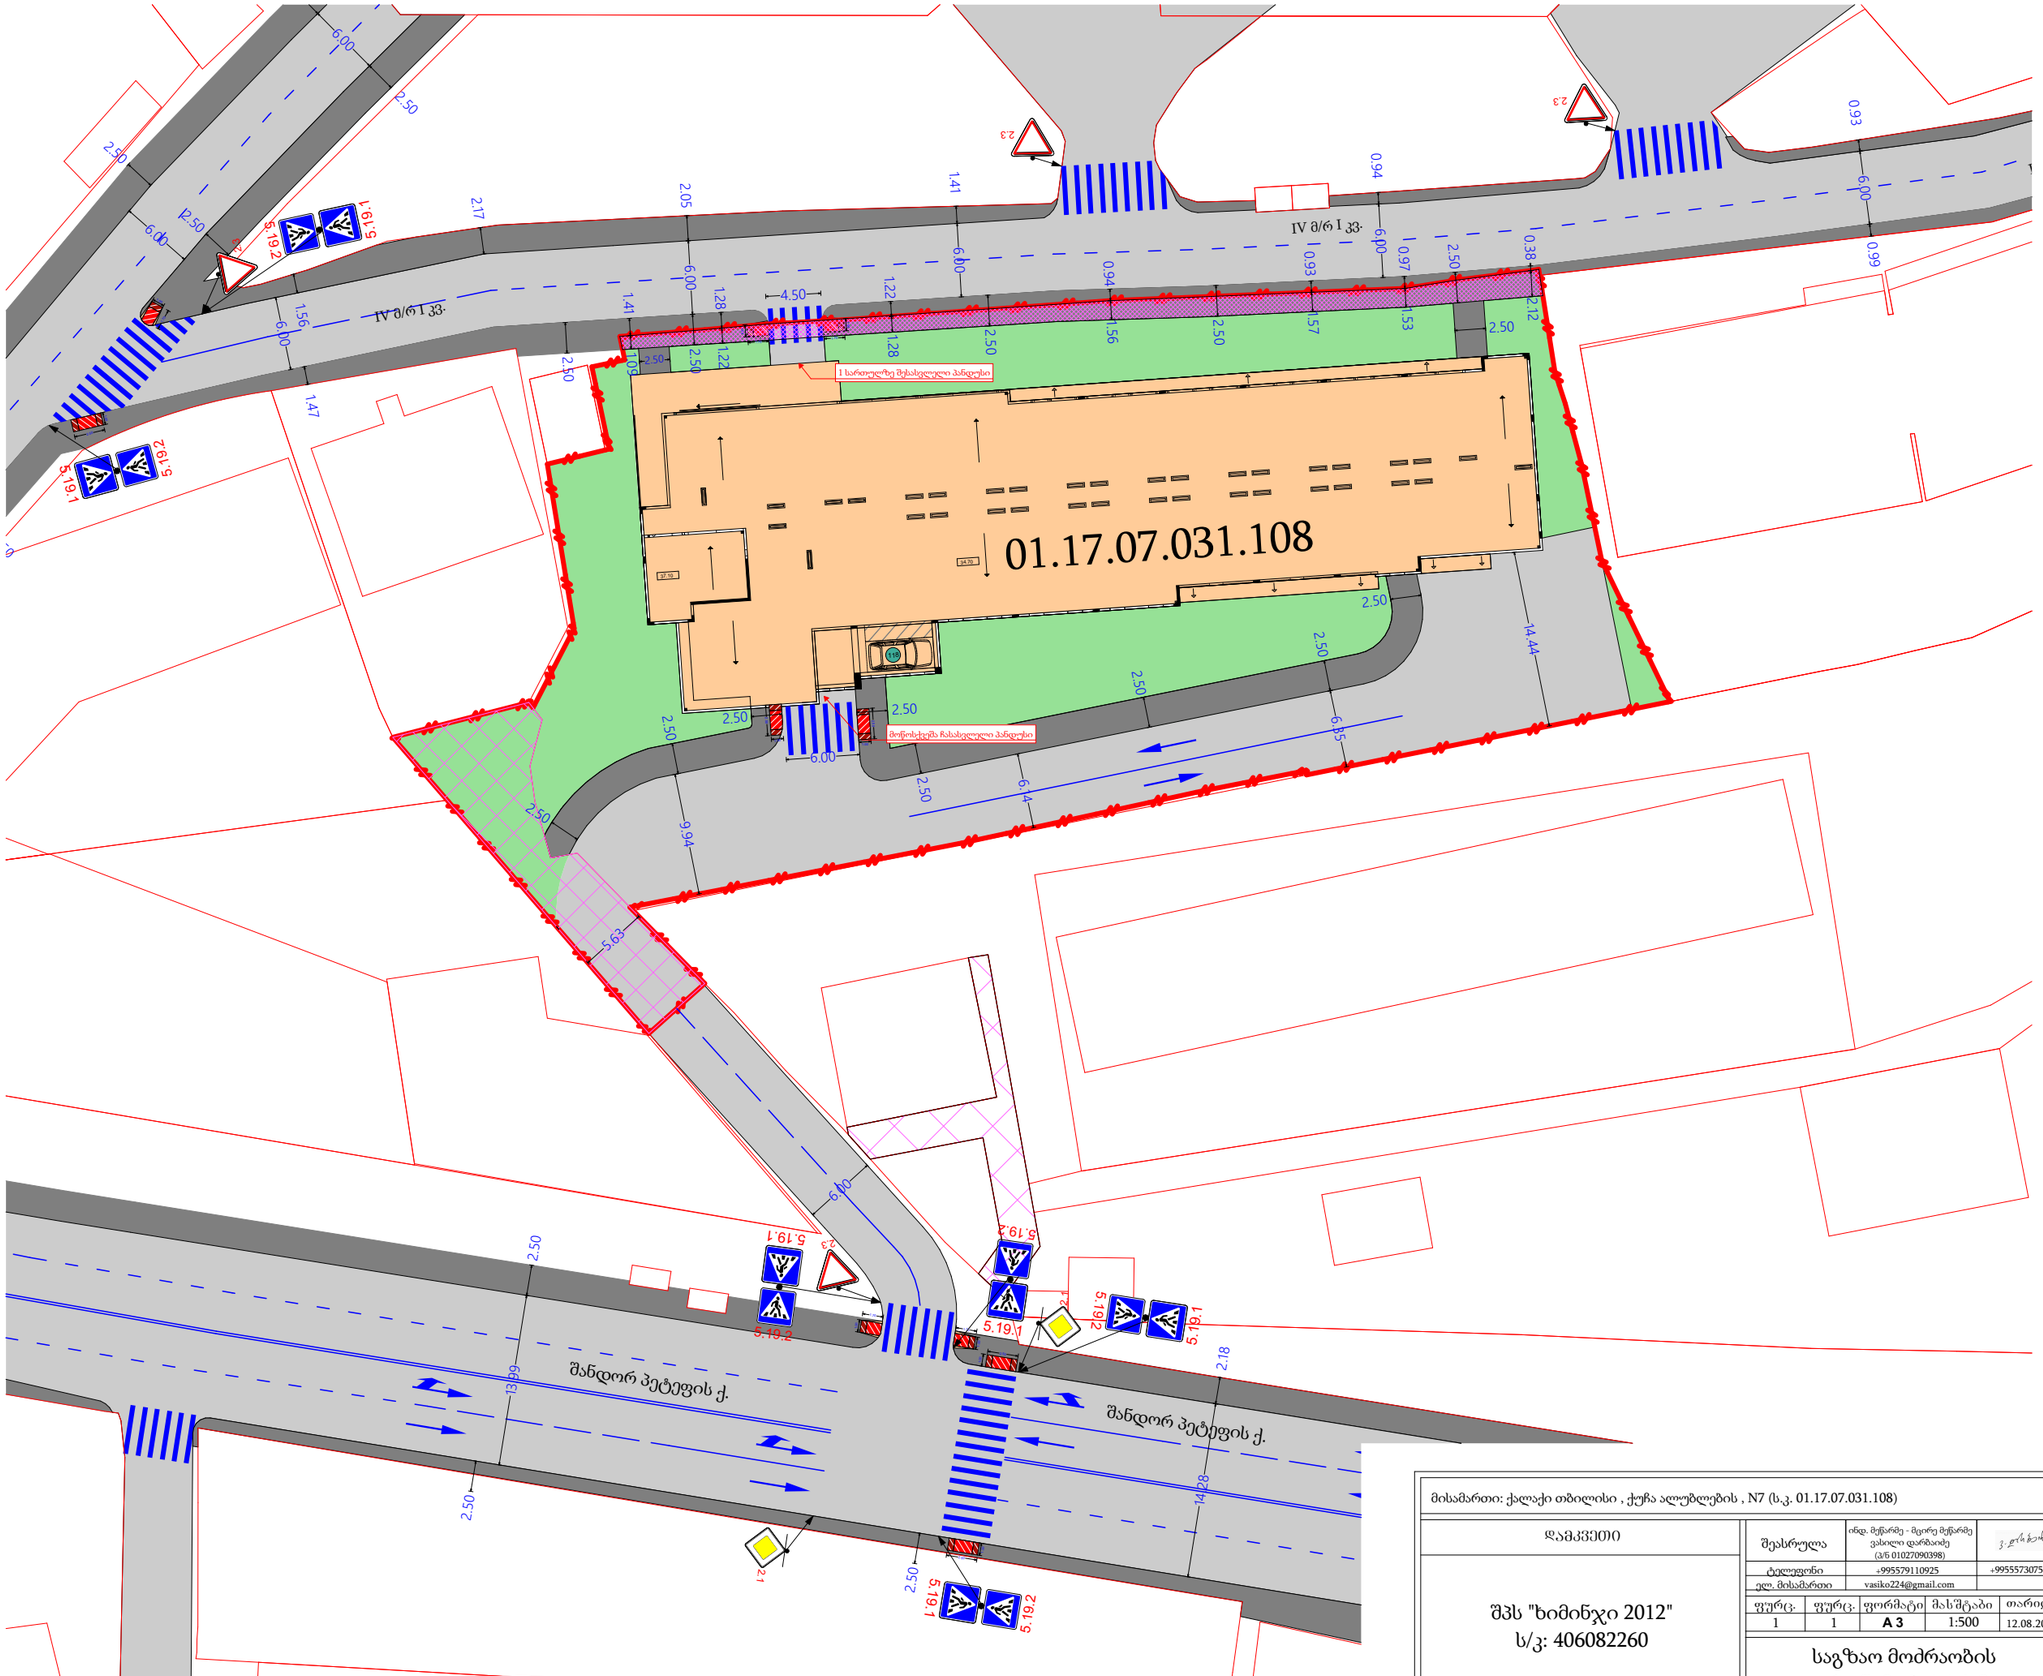

საგზაო მოძრაობის ორგანიზების ტექნიკური საშუალებები

- 2.1 2 ცალი
- 2.3 4 ცალი
- 5.19.1 6 ცალი
- 5.19.2 6 ცალი
- გამწვანება
- საპროექტო შენობა
- საავტომობილო გზა
- ტროტუარი
- არსებული სერვიტუტი
- საპროექტო ტერიტორიის წითელი ხაზი

პანტუსები შშმ პირებისათვის
სიგრძე - 1.70მ
სიგანე - 1 მ
დახრა - 5%

პანტუსები შშმ პირებისათვის
სიგრძე - 2.50მ
სიგანე - 1 მ
დახრა - 5%

ქუჩის განივი კვეთი საპროექტო ტერიტორიასთან

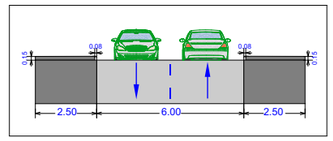

მისამართი: ქალაქი თბილისი , ქუჩა ალუბლების , N7 (ს.კ. 01.17.07.031.108)

დამკვეთი

შპს "ხიმინჯი 2012"
ს/კ: 406082260

შესრულა	ინდ. მეწარმე - მცირე მეწარმე ვასილი დარბაიძე (პ/ნ 01027090398)		
ტელეფონი	+995579110925		+995557307595
ელ. მისამართი	vasiko224@gmail.com		

ფურც.	ფურც.	ფორმატი	მას'შტაბი	თარიღი
1	1	A 3	1:500	12.08.2024

საგზაო მოძრაობის ორგანიზების სქემა

ქალაქ თბილისის მუნიციპალიტეტის საჯარო სამართლის იურიდიული პირი – ქალაქ თბილისის მუნიციპალიტეტის ტრანსპორტისა და ურბანული განვითარების სააგენტო

წერილის ნომერი: **16-01242333028**
გაცემის თარიღი: **20/08/2024**

ადრესატი: ვასილი დარბაიძე
პირადი ნომერი: 01027090398
მისამართი: თბილისი ლევან მაჭავარიანის ქ. N 13 ბ. 27

ქალაქ თბილისის მუნიციპალიტეტის სსიპ - ქალაქ თბილისის მუნიციპალიტეტის ტრანსპორტისა და ურბანული განვითარების სააგენტომ განიხილა 2024 წლის 19 აგვისტოს № 01242323473 -16 განცხადება, რომელთან დაკავშირებითაც გაცნობებთ შემდეგს:

დაკმაყოფილდეს 2024 წლის 19 აგვისტოს № 01242323473 -16 განცხადება და შეთანხმდეს ქალაქ თბილისში, ალუბლების ქუჩა, N 7-ში არსებულ მიწის ნაკვეთზე (საკადასტრო კოდი: 01.17.07.031.108) საგზაო მოძრაობის ორგანიზების სქემა თანდართულ ბმულზე არსებული დანართის შესაბამისად.

წარმოდგენილი საგზაო მოძრაობის ორგანიზების სქემა სააგენტოს მიერ შეთანხმდა იმ პირობით, რომ ტროტუარების ნაწილი, რომელიც მდებარეობს საკადასტრო საზღვრებში, დაიტვირთება საჯარო სერვიტუტით, ხოლო სერვიტუტის არეალის განსაზღვრა მოხდება ტროტუარის დასაწყისიდან ტროტუარის დასასრულამდე სამანქანო შესასვლელ-გამოსასვლელი გზის ჩათვლით.

საგზაო მოძრაობის ორგანიზების სქემის ცვლილება საჭიროებს შეთანხმებას სააგენტოსთან.

გადაწყვეტილების გასაჩივრება, დაინტერესებული მხარის მიერ, შესაძლებელია ამ გადაწყვეტილების გაცნობიდან ერთი თვის ვადაში ქალაქ თბილისის მუნიციპალიტეტის მერთან (მისამართი: ჟ. შარტავას ქუჩა N7) კანონმდებლობით დადგენილი წესით.

დანართი: სსიპ - ტრანსპორტისა და ურბანული განვითარების სააგენტოს მიერ შეთანხმებული საგზაო მოძრაობის ორგანიზების სქემები იხილეთ თანდართულ ბმულზე :

https://cloud.msda.ge/index.php/s/0jGo0p0Pw08Ljyu

პატივისცემით,

ოთარ ჩიტიძე

სააგენტოს უფროსი (მოვალეობის შემსრულებელი)

გამოყენებულია კვალიფიციური ელექტრონული ხელმოწერა/ ელექტრონული შტამპი