
სიმაღლის განსაზღვრის სქემა

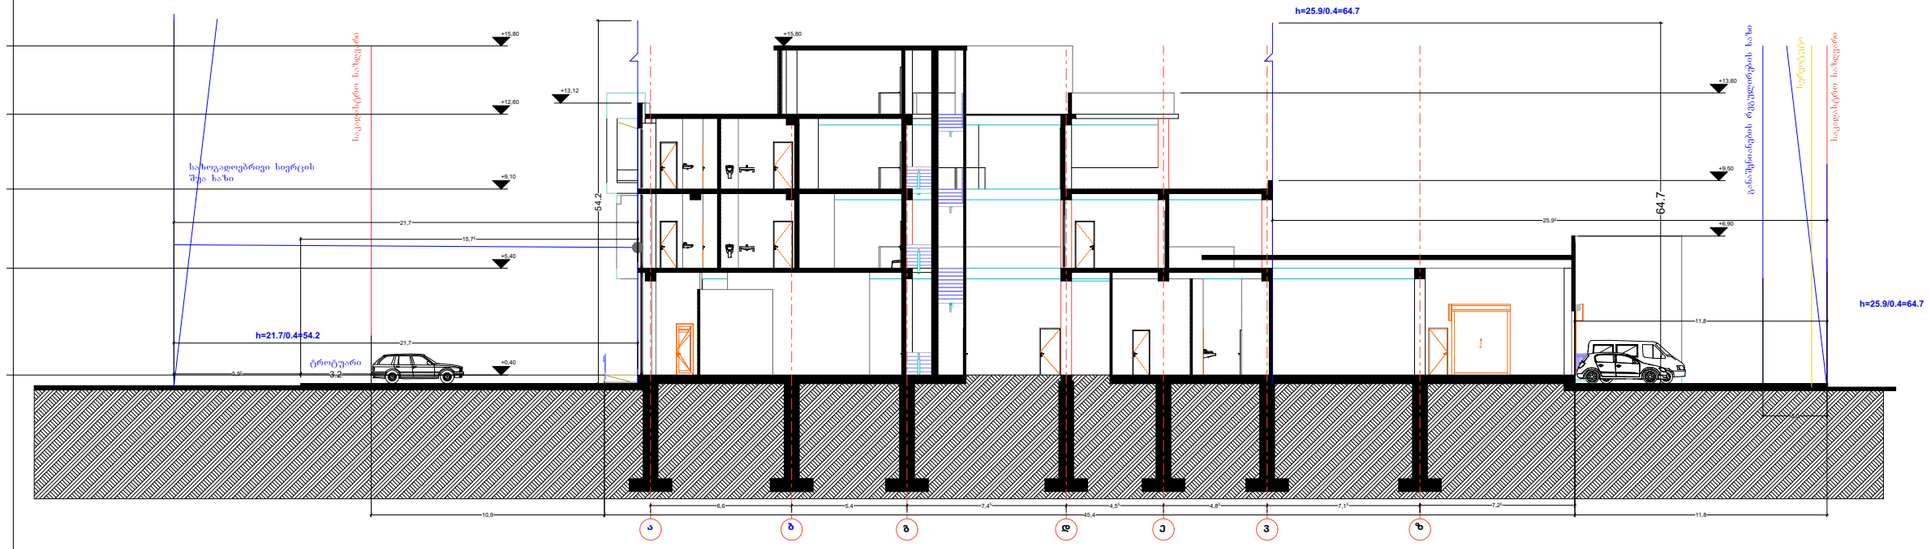

არქიტექტორი

ალექსანდრე ნოდია

მისამართი:

თბილისი,გრიგოლ ლორთქიფანიძის ქ. 138, 9019კვ.მ არასასოფლო-სამეურნეო დანიშნულების ს.კ 01.19.21.002.553

პროექტი:

საწყობი

პირობითი აღნიშვნები:

საზღვრისპირა საზღვარი

განაშენიანების რეგულირების ხაზი

სიმაღლის განსაზღვრის სქემა

განაშენიანების რეგულირების ხაზი

სერვიტუტი

საპროექტო საზღვარი

შიდა ნაშენის სიმაღლე

კოლონა

ჩრდილის ხაზი

რიყეული

მიწის ზედაპირის შესახებ წერტილი

ფასადის ხაზი

ფონის ნაშენის ინდივიდუალი

თარიღი: 20.07.2024


მასშტაბი: 1:100

დასახელება

სიმაღლის განსაზღვრის სქემა

ავტორი : ანონიმი

დახაზა : ანონიმი

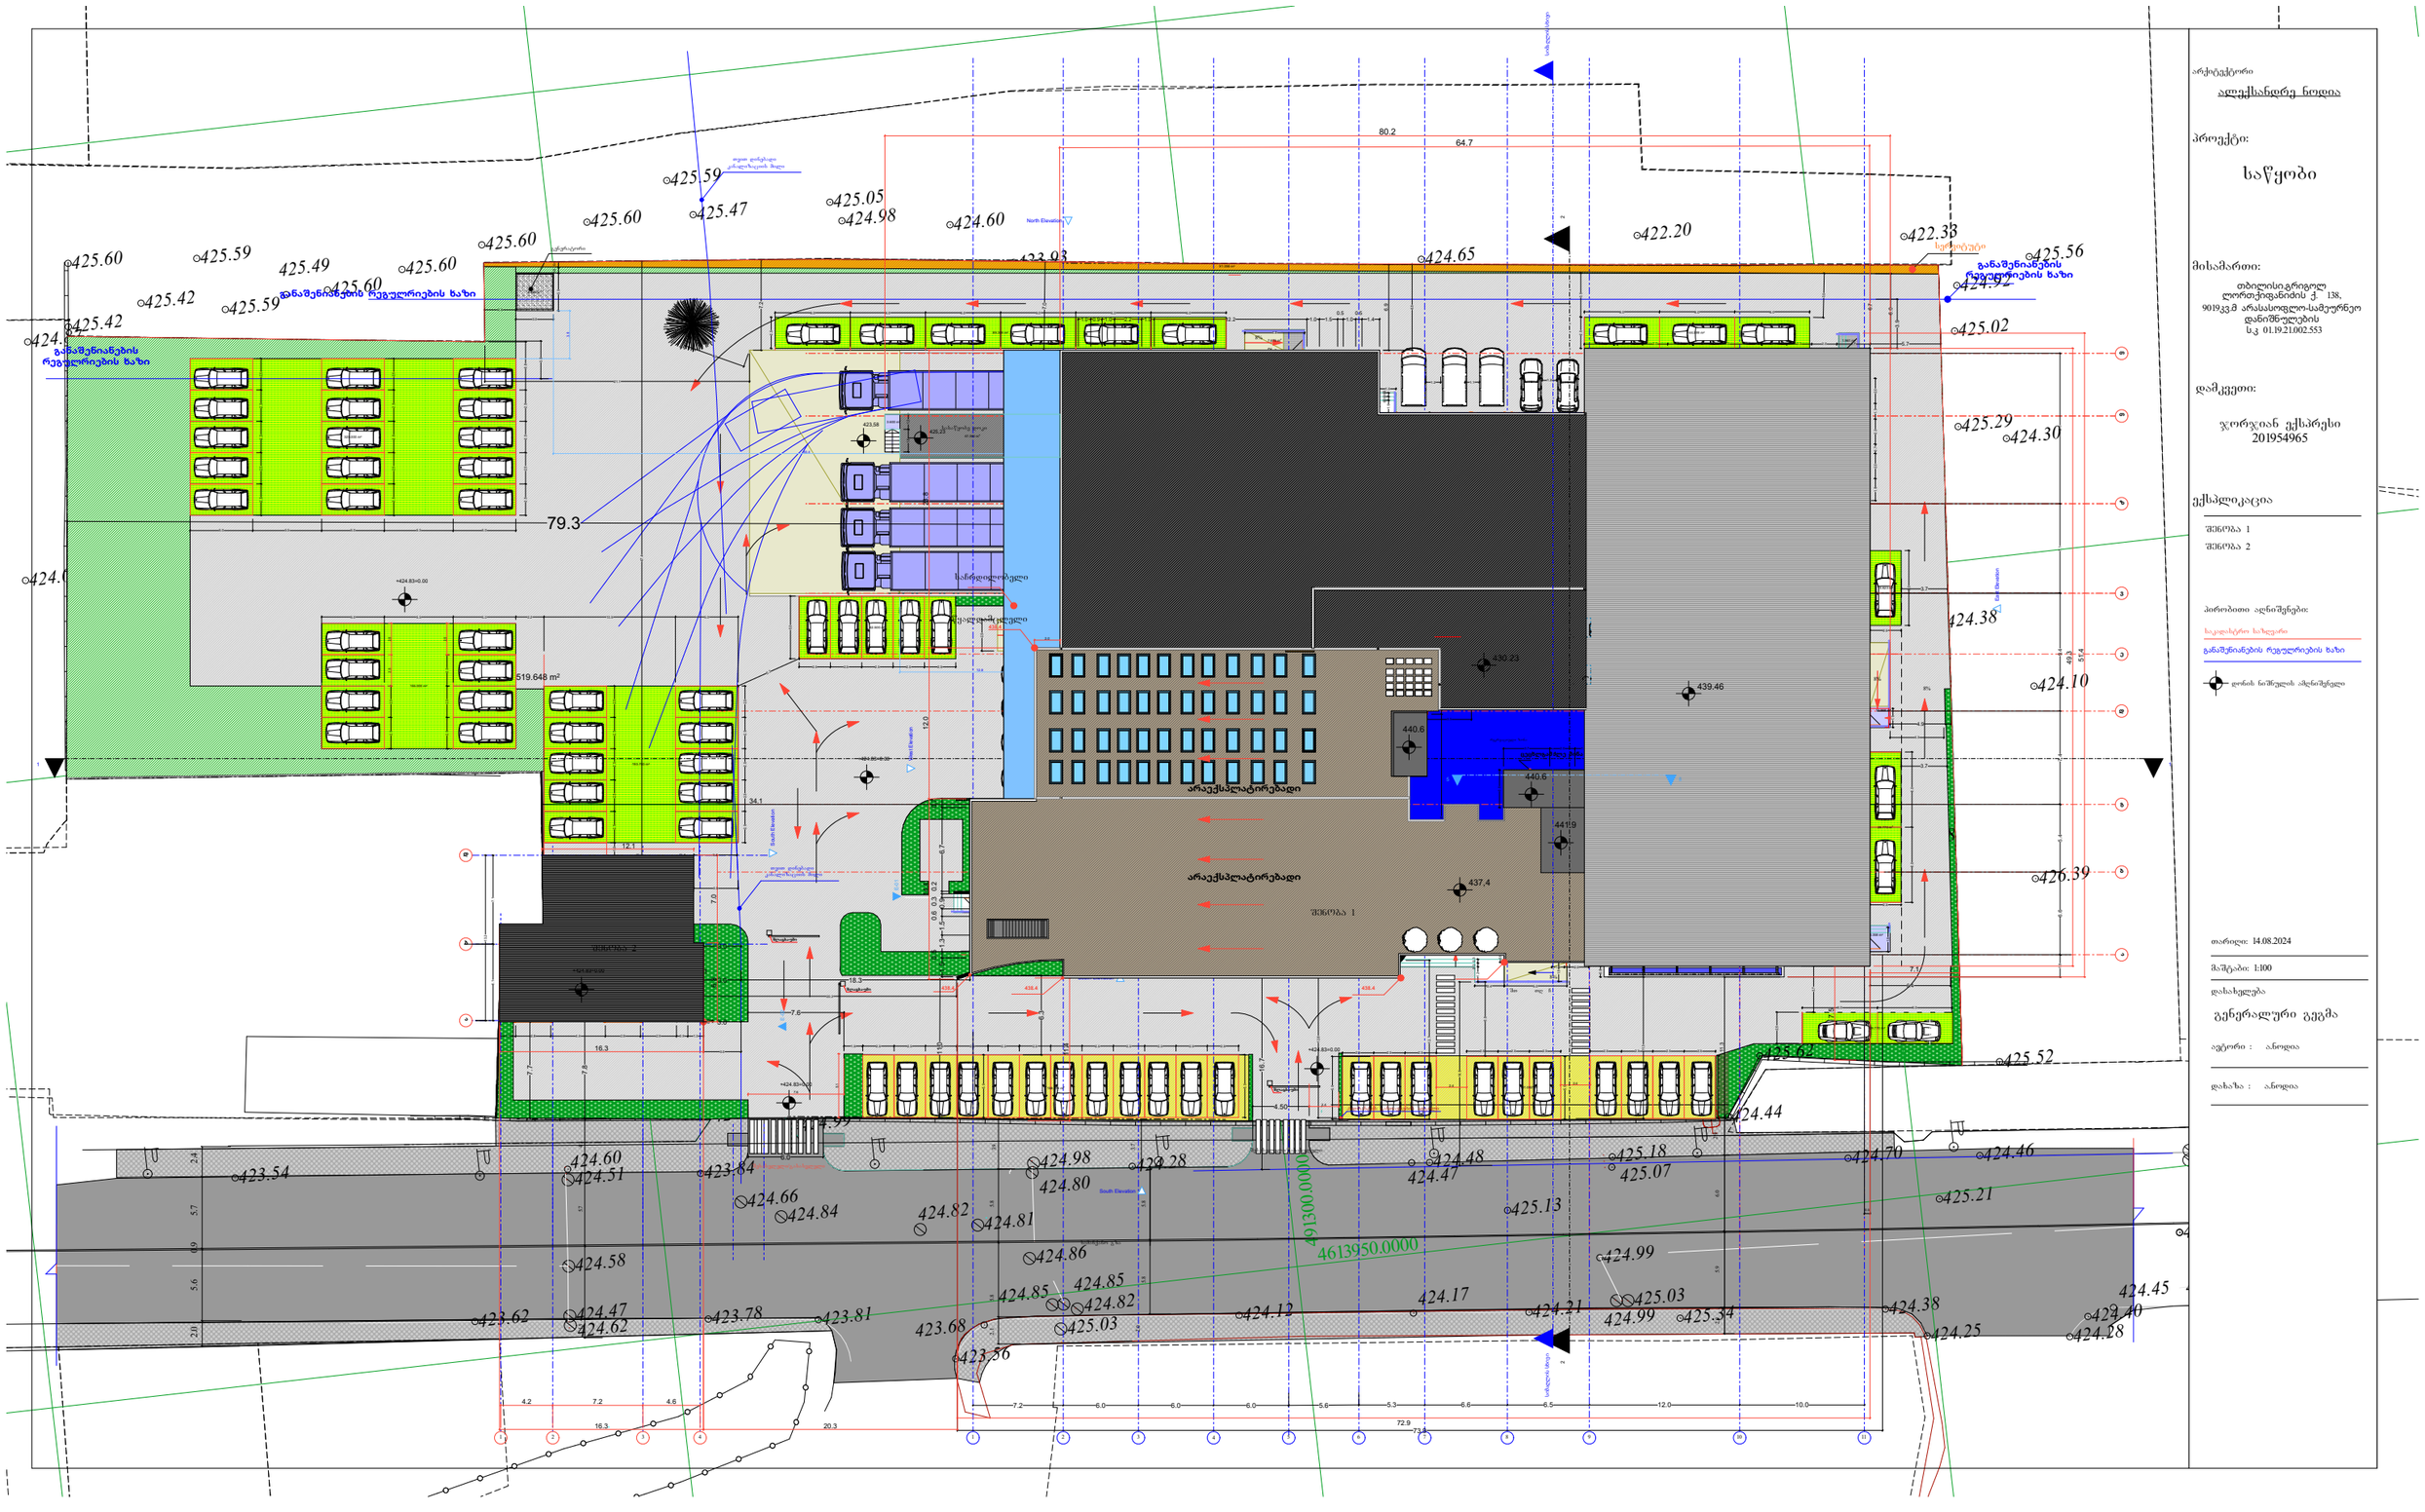
არქიტექტორი
ალექსანდრე ხოდია
პროექტი:
საწყობი
მისამართი:
თბილისი,გრიგოლ ლორთქიფანიძის ქ. 138, 90193,მ არასასოფლო-სამეურნეო დანიშნულების ს.კ 01.19.21.002.553
დამკვეთი:
ჯორჯიან ექსპრესი 201954965
ექსპლიკაცია
შენობა 1
შენობა 2
პირობითი აღნიშვნები
საკადასტრო საზღვარი
განაშენიანების რეგულირების ხაზი
დონის ნიშნულის აბსოლიუტური
თარიღი: 14.08.2024
მასშტაბი: 1:100
დასახელება
გენერალური გეგმა
ავტორი : ანონიმი
დახაზა : ანონიმი
განაშენიანების რეგულირების ხაზი
საწარდენიერველი
არაექსპლატირებადი
შენობა 1
შენობა 2
519.648 m²
79.3
80.2
64.7
4613950.0000
461300.0000