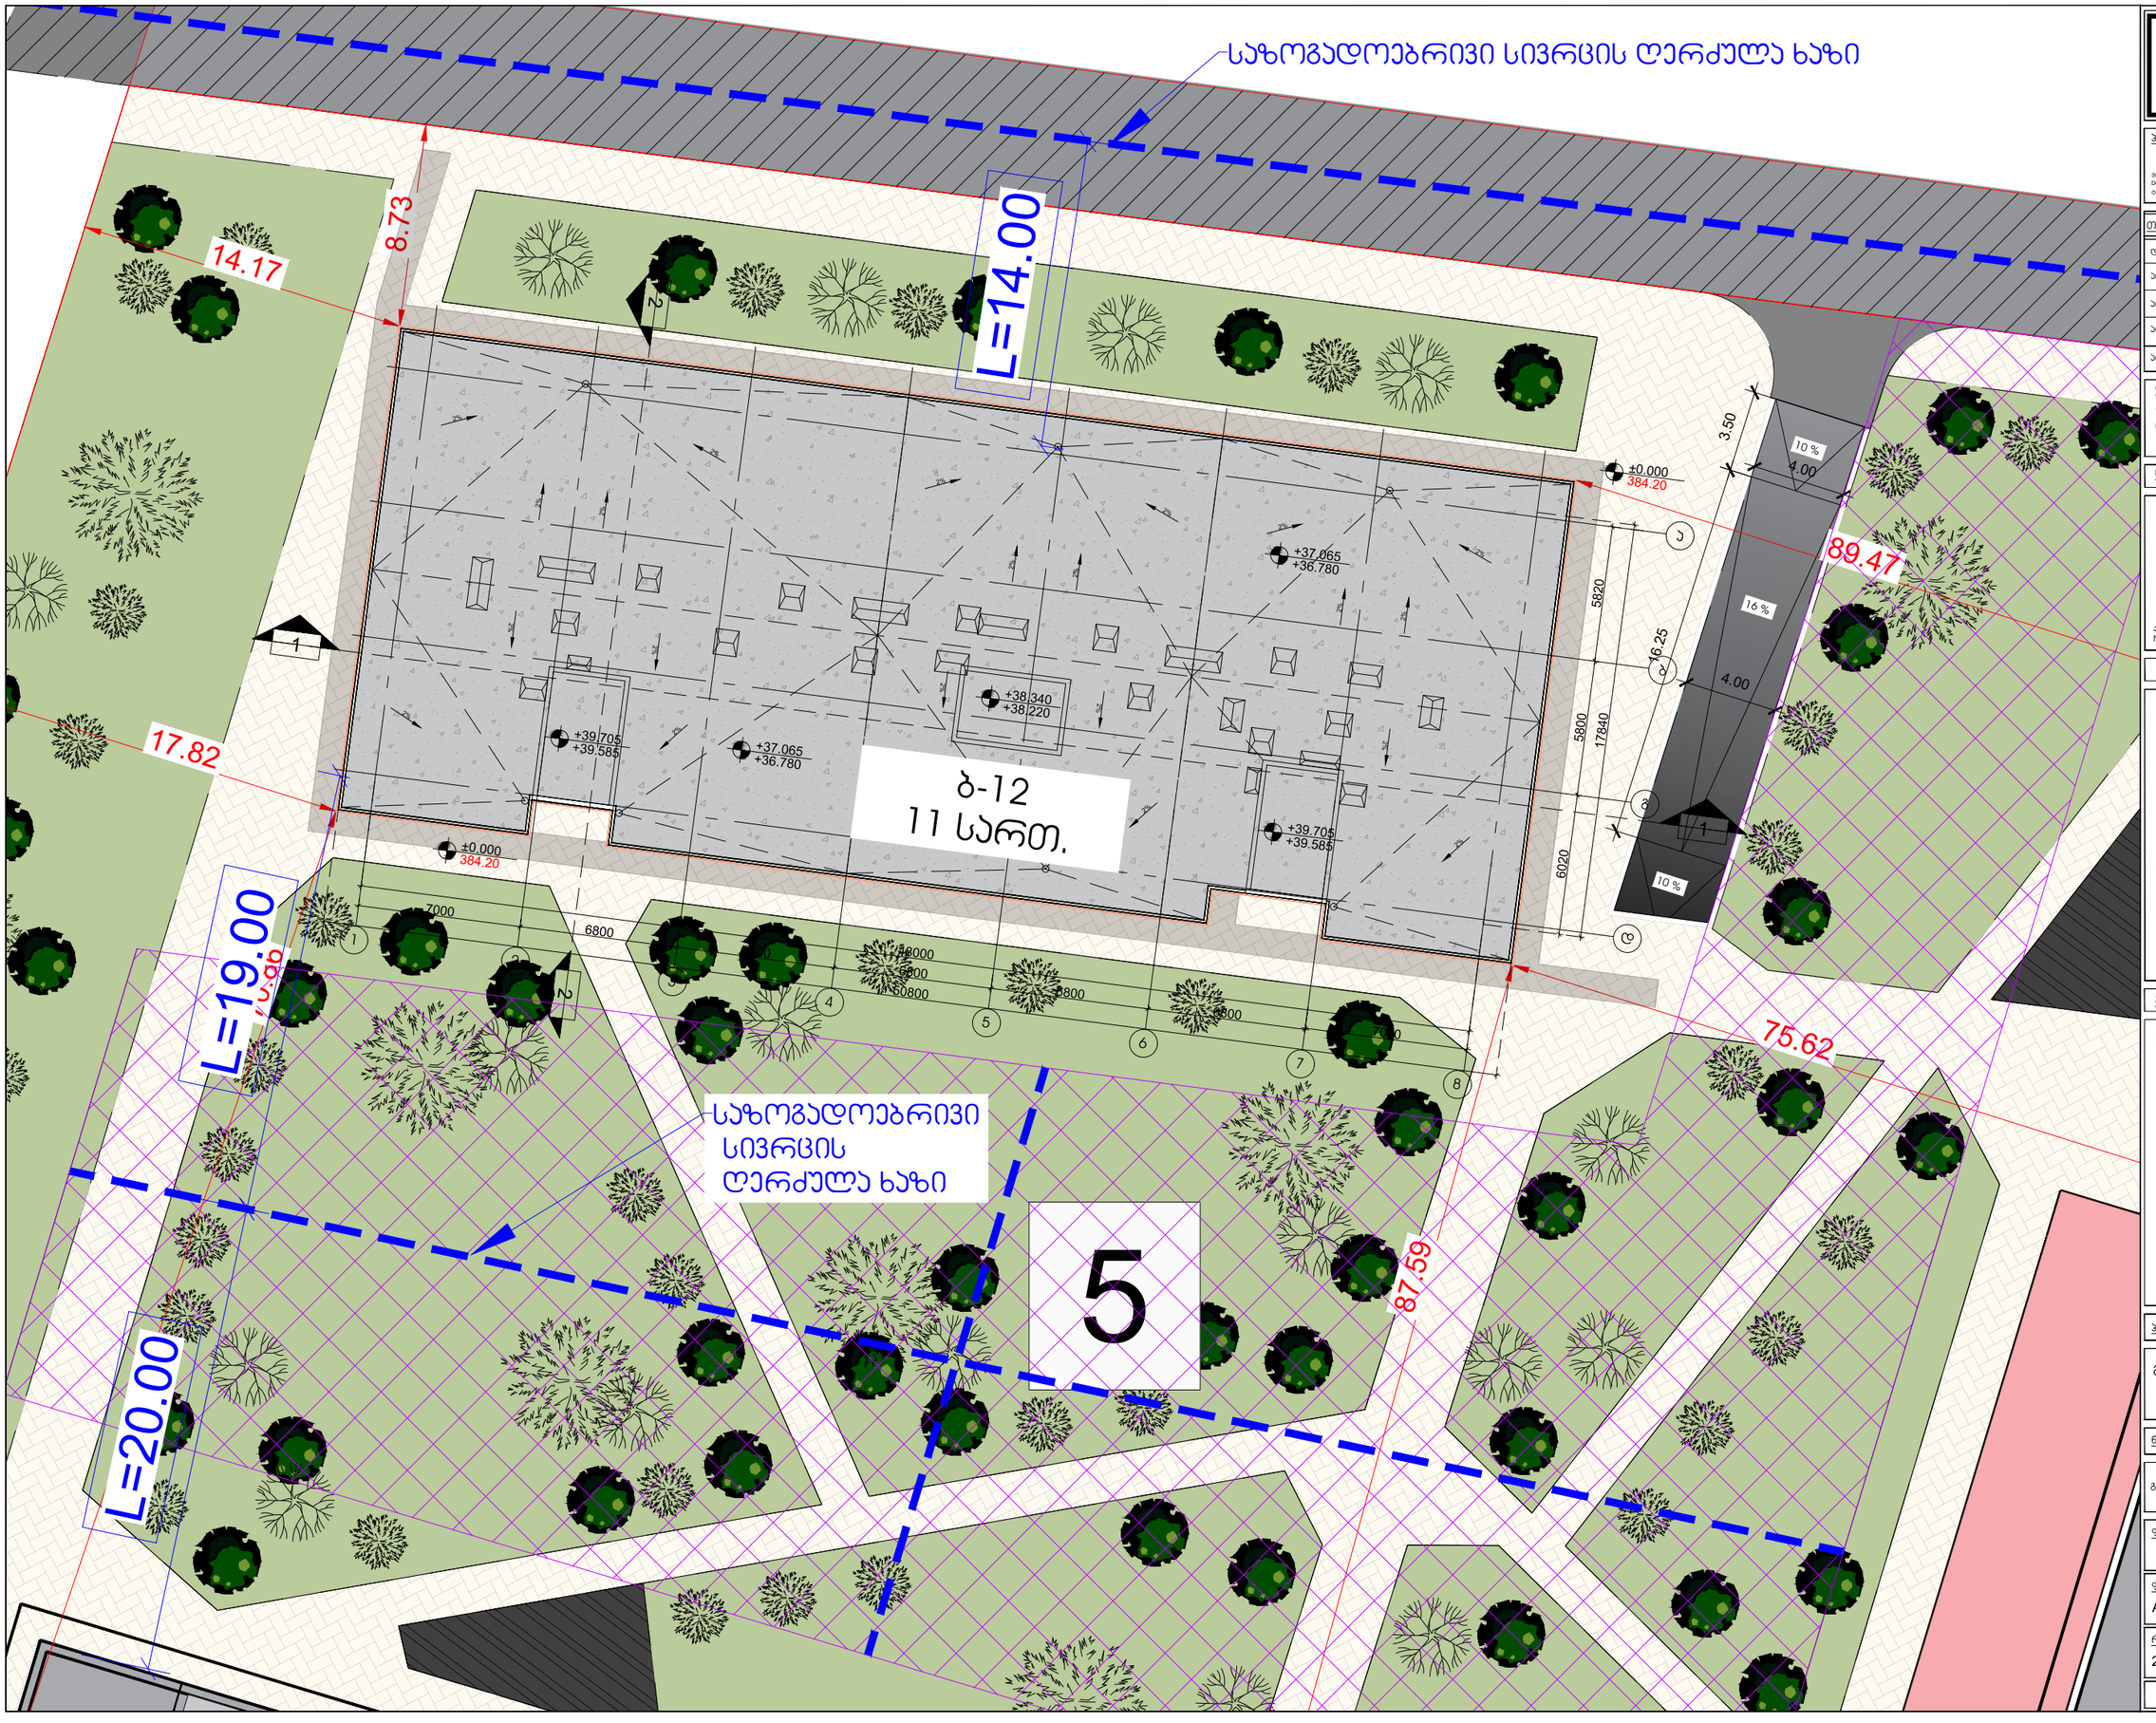

Dot. architects

პროექტის მესრულებელი

LTD Dot architects
ARCHITECTURE & DESIGN

მუხამედიის რაიონი, გ.ჩრელიაშვილის ქ. კორპ. 6
Dotarchitects.info@gmail.com
ტელ: +995599767677

თანამდებობა	სახელი	ხელმოწერა
დირექტორი	ბ.პაპალიშვილი	
არქიტექტორი	ბ.პაპალიშვილი	
არქიტექტორი	ი.ჩიბოროლიძე	
არქიტექტორი	ნ.დვალიშვილი	
არქიტექტორი	ი.გვასალია	

დამკვეთი

შპს "ეი-სი-ი-ეს **ICES**"

საქართველო, მცხეთის რაიონი, სოფ.საგურამო,საგურამოს კარიბჭე

სიტუაციური გეგმა



ქალაქი თბილისი, ბერი გაგარინის სახლისა მამზირი №118 ს/კ 01.17.11.029.133

აღნიშვნები

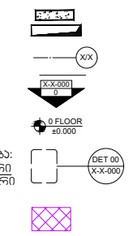

შენიშვნა

- ყველა კონსტრუქციული და არქიტექტურული ცვლილება შეთანხმდეს არქიტექტორთან და კონსტრუქტორთან .
- მშენებლობის დაწყებამდე მოხდეს არქიტექტურული და კონსტრუქციული ნახაზების კოორდინირება . ცდომილების შემთხვევაში შეატყობინონ მესრულებელს .

პროექტი

მრავალბინიანი საცხოვრებელი სახლი
ბლოკი XII

ნახაზი

გენგეგმა სხივი

ფაილი	ფურცელი	
	01	
ფორმატი	მასშტაბი	
A2	1:250	
რიცხვი	ეტაპი	რევიზია
26.08.2024	SD	00

საზღვრებამდე სავალი ნაწილის ღერძიდან

ნაგებობის საზღვარი

საზღვრებამდე სავალი ნაწილის ღერძიდან

ბ-12

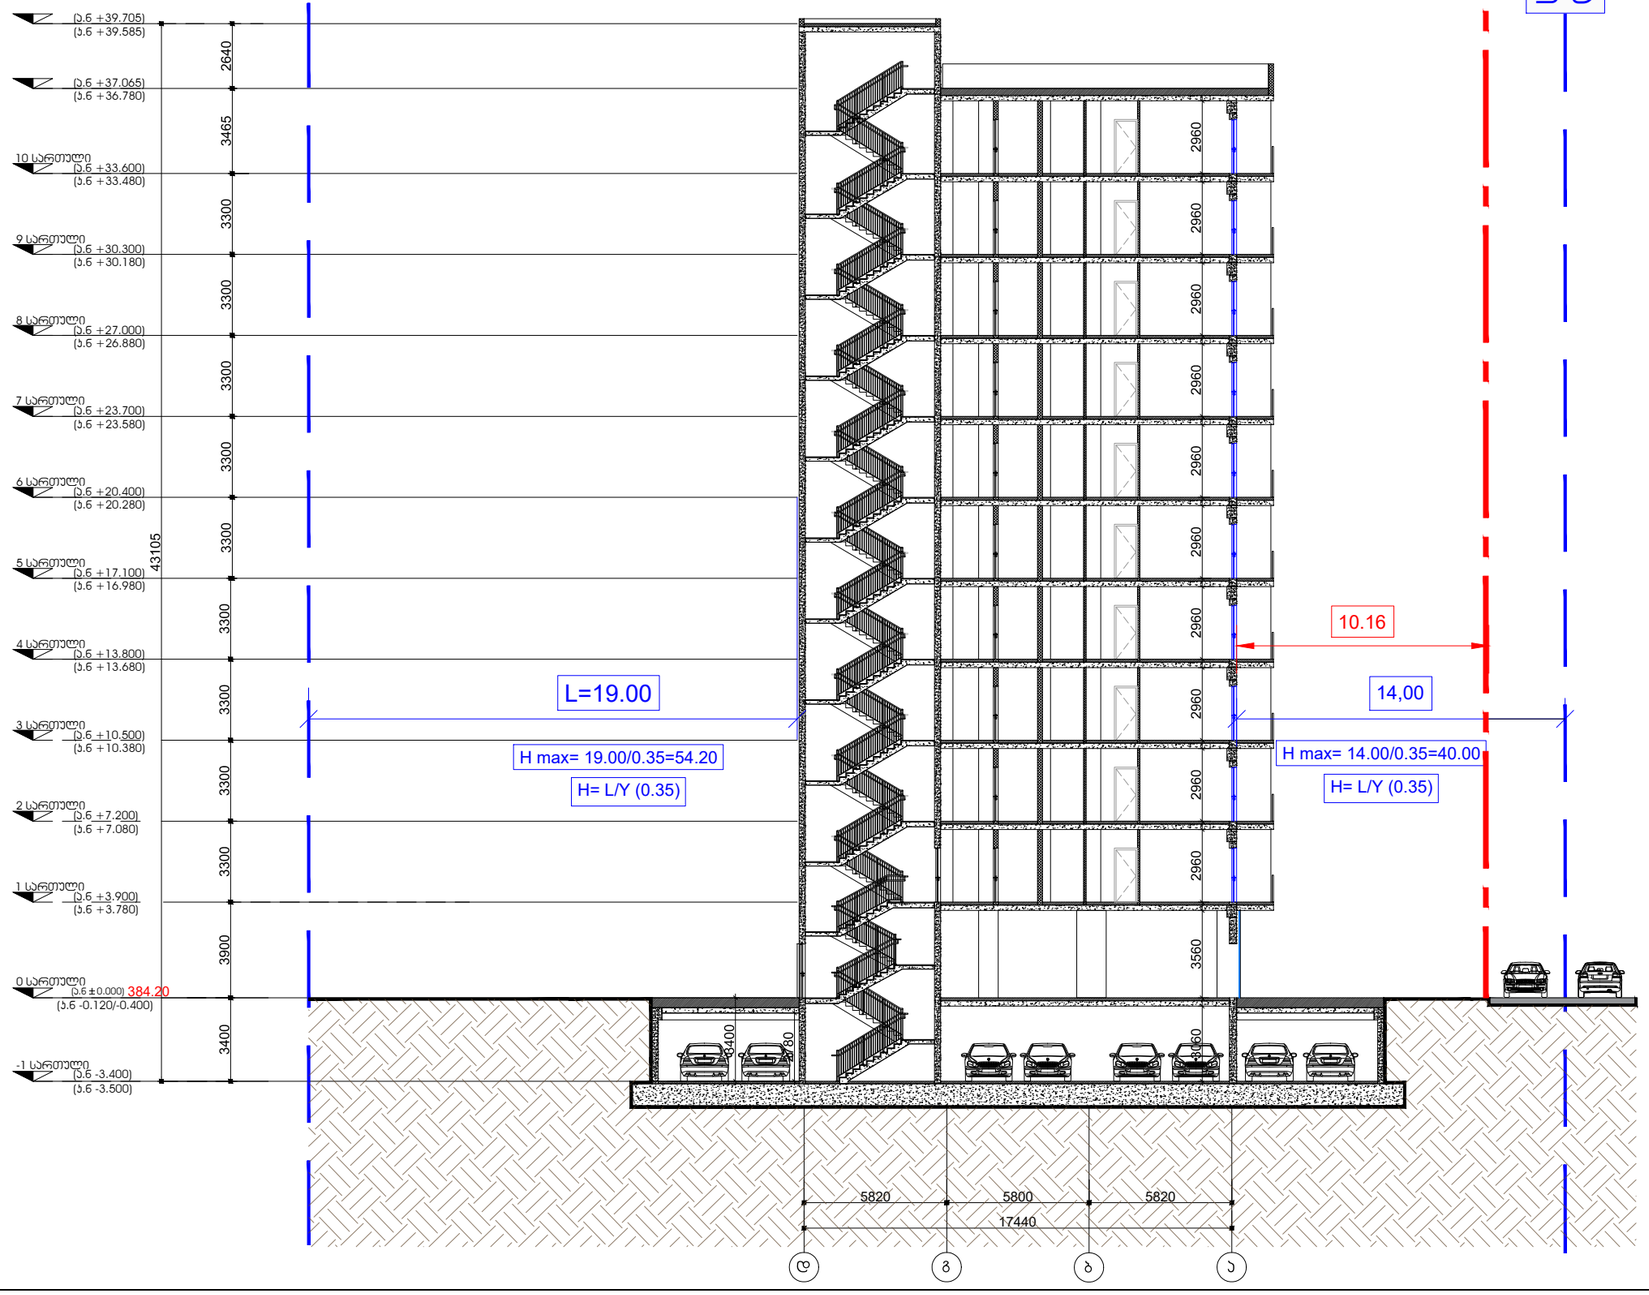

Dot. architects

პროექტის შემსრულებელი

LTD Dot architects
ARCHITECTURE & DESIGN

მუხამედიის რაიონი, გ.რაჭველიშვილის ქ. კორპ. 6
Dotarchitects.info@gmail.com
ტელ: +995899677677

თანამდებობა	სახელი	ხელმოწერა
დირექტორი	ბ.პაიალიშვილი	
არქიტექტორი	ბ.პაიალიშვილი	
არქიტექტორი	ი.ჩიტორელიძე	
არქიტექტორი	ნ.დვალიშვილი	
არქიტექტორი	ი.გვამისონია	

დამკვეთი

შპს "ეი-ს-ი-ეს **ICES**"

საქართველო, მცხეთის რაიონი, სოფელი საკოლესოროს ქარხანა

სიტუაციური გეგმა



ქალაქი თბილისი, ბერი გაგრიელ სალოსის მამხირი №118 ს/კ 01.17.11.029.133

ლეგენდები

რკინა-ბეტონი
შახტა
ღერძი
რიგელი
ჯრილის ხაზი
ნიშნული
გადაბმისათვის: დეტალის ნომერი ფურცლის ნომერი

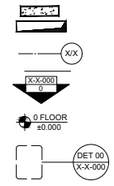

შენიშვნა

- ყველა კონსტრუქციული და არქიტექტურული ცვლილება შეთანხმდეს არქიტექტორთან და კონსტრუქტორთან .
- მშენებლობის დაწყებამდე მოხდეს არქიტექტურული და კონსტრუქციული ნახაზების კოორდინირება . ცდომილების შემთხვევაში მეპატრონეთ შესრულებულად .

პროექტი

მრავალბინიანი საცხოვრებელი სახლი
ბლოკი XII

ნახაზი

ჯრილი სხივი

ფაილი	ფურცელი
	01
ფორმატი: A2	მასშტაბი: 1:250
რიცხვი: 26.08.2024	ეტაპი: SD
რევიზია: 00	