

-შენიშვნები

- არ გაზომოთ ნახაზები
- ყველა ზომა უნდა გადამოწმდეს ადგილზე
- ნახაზებს შორის ნებისმიერი უზუსტობა დაუყონებლივ უნდა ეცნობოს საპროექტო კომპანიის უზუსტობის ხარისხის შესაფასებლად
- ყველა ნახაზი განხილული უნდა იყოს, როგორც მთლიანი პროექტის ალბომის ნაწილი, ყველა მნიშვნელოვანი დოკუმენტის, კონსტრუქციული ნახაზების, შიდა და გარე სისტემების ნახაზების და დეტალური სამშენებლო ნახაზების გათვალისწინებით
- დოკუმენტაციის გამოყენება დაუშვებელია პროექტის მენეჯერ ორგანიზაციასთან შეთანხმების გარეშე
- შენობის ყველა ნაშვერი იქნება არაწვადი
- სახანძრო სისტემები პროექტში ასახულია პირობითად. მათი ადგილმდებარეობა და რაოდენობა დაზუსტდება შესაბამის სტანდარტს მორგებული სახანძრო სისტემების საინჟინრო პროექტის დამუშავების სტადიაზე.

ავტოსადგომის ფართი
საცხოვრებელი ფართი
საზაფხულო ფართი
დამხმარე ფართი
კომერციული ფართი
საოფისე ფართი
კიბის უჯრედის,ტამბურის და დერეფნის ფართი

დემკვეთი

შპს ეკო ინვესტი : 400237463

პროექტის ავტორი

ზაზა ჯოლოხავა

მარიამ ბოჭორიშვილი

სათაური

მრავალფუნქციური სასტუმრო კომლექსი თბილისის ზღვის მიმდებარედ

მისამართი

უცნობ გმირთა ქუჩა №7

პროექტის სტადია

არქიტექტურული ნაწილი

ნახაზის სახელწოდება

სიმაღლის განსაზღვრის სქემა

მასშტაბი

1:500

Code

A.05.1


თარიღი

ივლისი 2023 წ.

შპს: " *Line Georgia* "

0112 თბილისი, საქართველო


მტკვრის ქუჩა №6

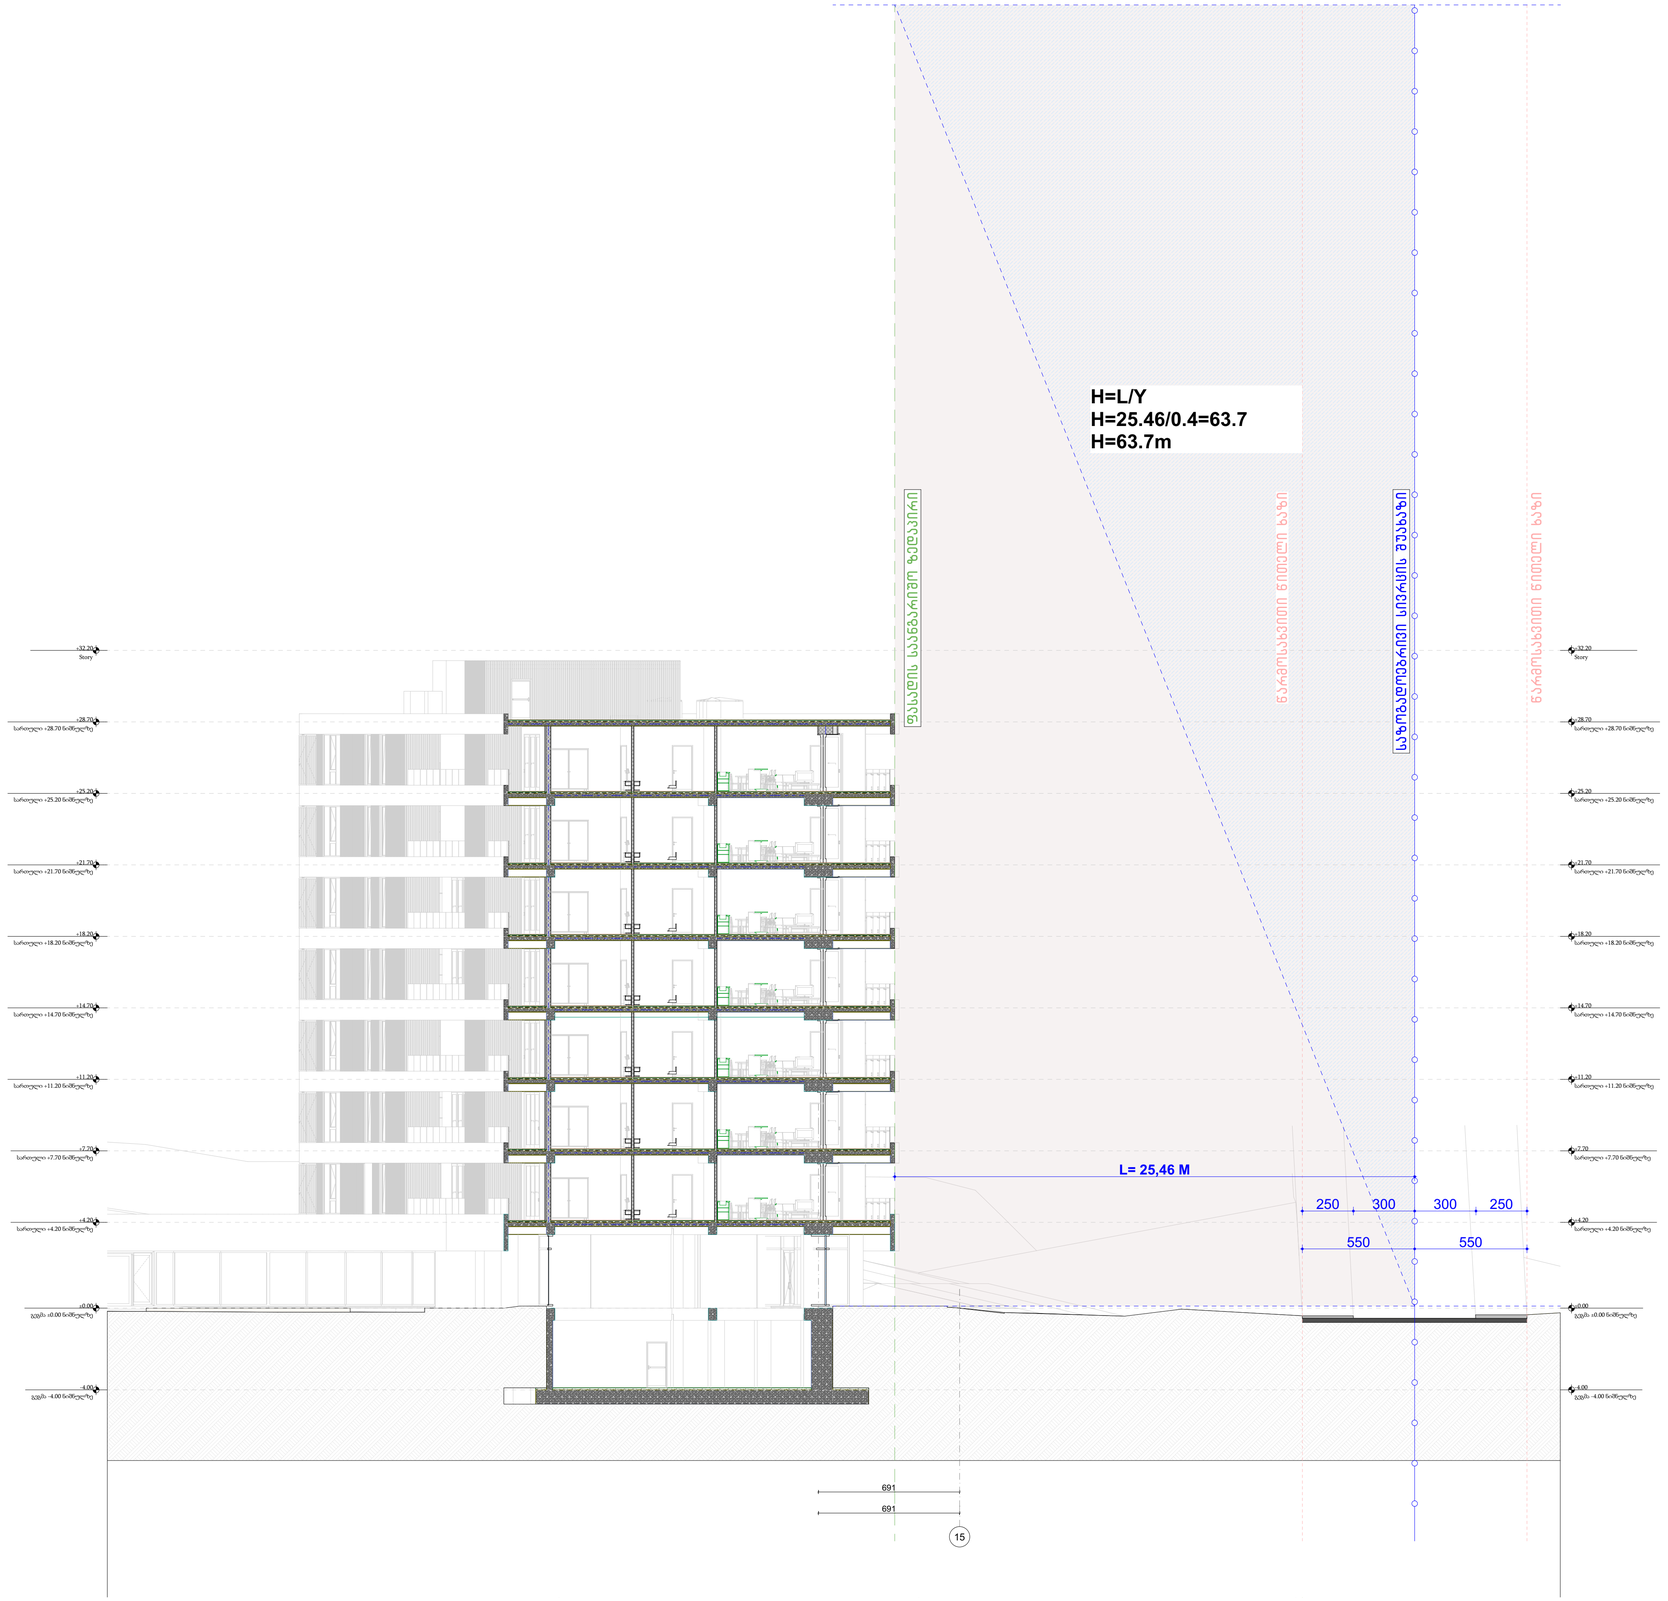

-შენიშვნები

- არ გაზომოთ ნახაზები
- ყველა ზომა უნდა გადამოწმდეს ადგილზე
- ნახაზებსა შორის ნებისმიერი უზუსტობა დაუყოვნებლივ უნდა ეცნობოს საპროექტო კომპანიის უზუსტობის ხარისხის მესაფასებლად
- ყველა ნახაზი განხილული უნდა იქნეს, როგორც მთლიანი პროექტის ულტიმეტის ნაწილი, ყველა ინჟინერიული დოკუმენტის, კონსტრუქციული ნახაზების, შიდა და გარე სისტემების ნახაზების და დეტალური სამშენებლო ნახაზების გათვალისწინებით
- დოკუმენტაციის გადმოცემა დაინტერესებულ პროექტის მენეჯერ ორგანიზაციასთან შეთანხმების გარეშე
- შენობის ყველა ნაწილი ნახაზი არ არის
- სახანძრო სისტემები პროექტში ასახული პირობითად. მათი ადგილმდებარეობა და რაოდენობა დახასიათება მესაბამის სანძრო სისტემის საინჟინრო პროექტის დოკუმენტის სანძრო.

ავტოსადგომის ფარეთი
საცხოვრებელი ფარეთი
სახანძრო ფარეთი
დამხმარე ფარეთი
კომერციული ფარეთი
საოფისე ფარეთი
ბინის უპრეტენზიო,ბამბარის და დერეფნის ფარეთი
დეველოპერი
შპს უაო ინვესტი : 400237463
პროექტის ავტორი ზაზა ჯოლოხავა მარიამ ბოჭორიშვილი
სათაური მრავლფუნქციური სასტუმრო კომპლექსი თბილისის ზღვის მიმდებარედ
მისამართი უცნობ გმირთა ქუჩა №7
პროექტის სტადია არქიტექტურული ნაწილი
ნახაზის სახელწოდება სიმაღლის განსაზღვრის ჭრილი
მასშტაბი 1:150
Code A.05.2
თარიღი ივლისი 2023 წ.
შპს: " *Line Georgia* "
0112 თბილისი, საქართველო მტკვრის ქუჩა №6

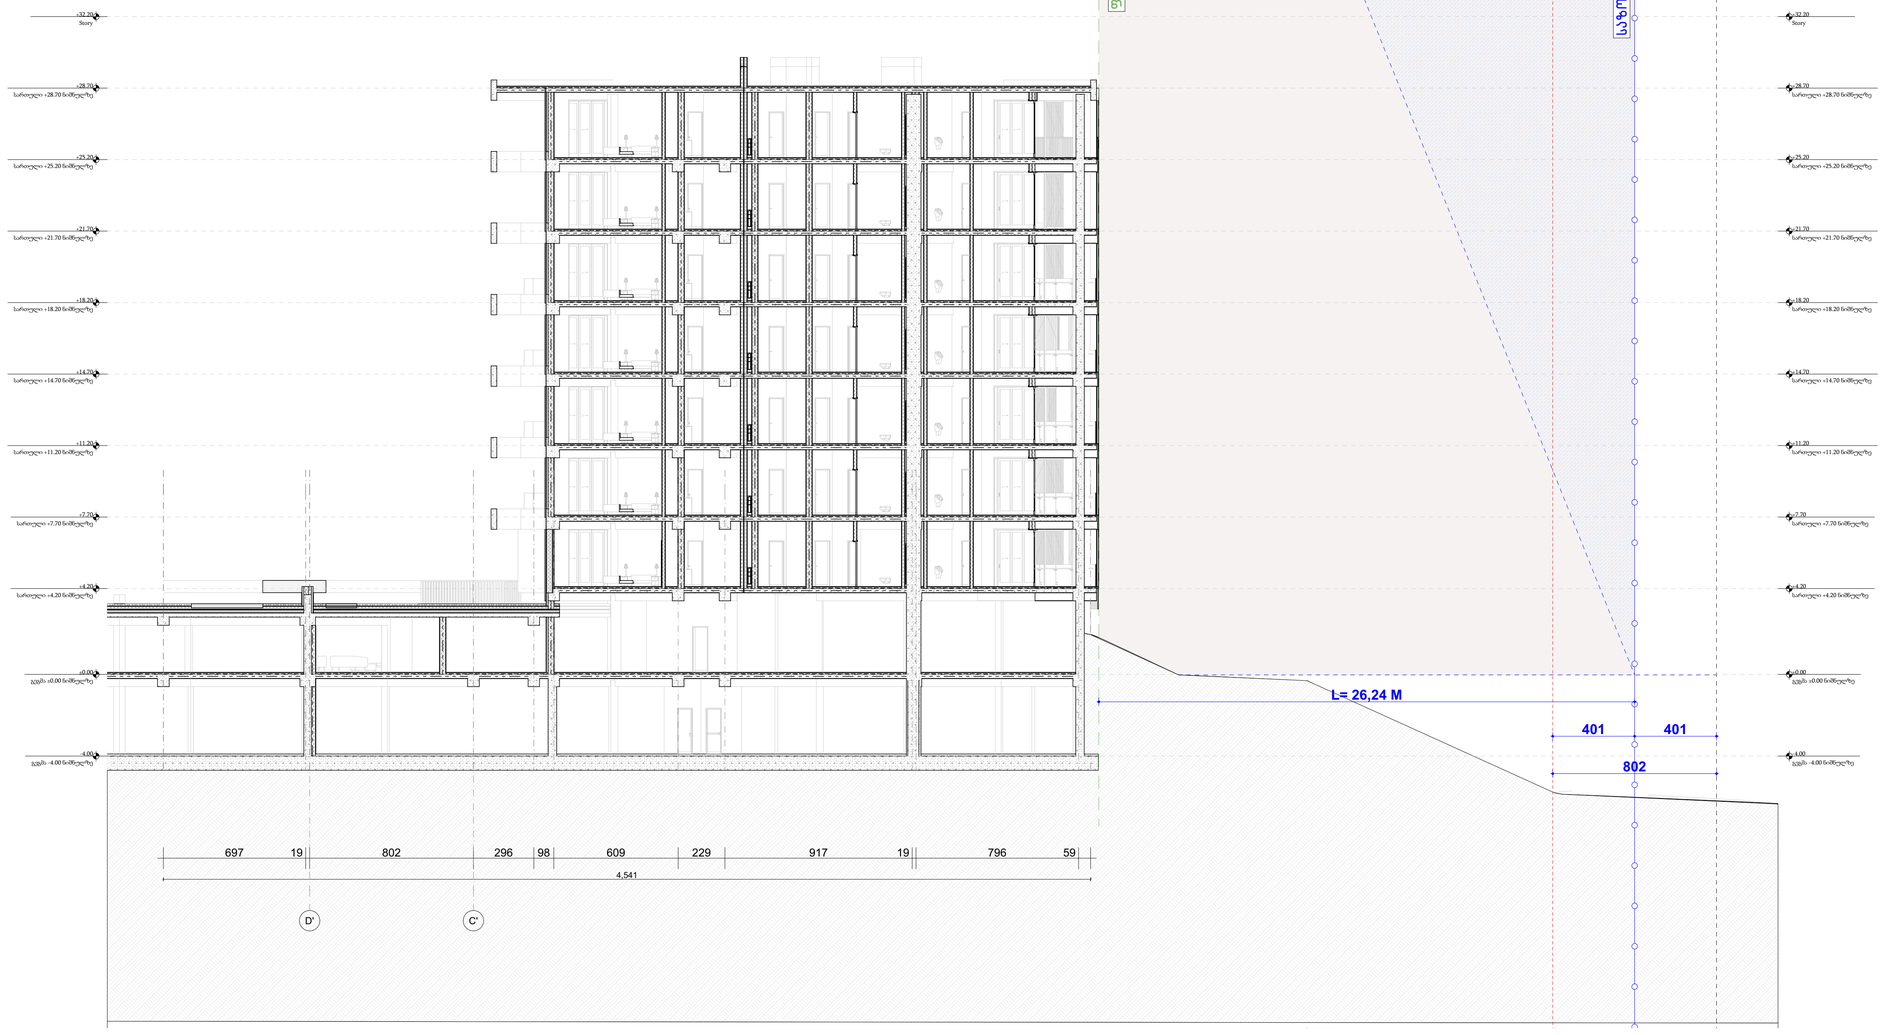

-შენიშვნები

- არ გაზომოთ ნახაზები
- ყველა ზომა უნდა გადამოწმდეს ადგილზე
- ნახაზებს შორის ნებისმიერი უზუსტობა დაუყოვნებლივ უნდა ეცნობოს საარქიტექტო კომპანიის უზუსტობის ხარისხის მესაფასებლად
- ყველა ნახაზი განხილული უნდა იქნა, როგორც მთლიანი პროექტის ულტიმეტის ნაწილი, ყველა ინიჟინერული დოკუმენტის, პრინტარეცირებული ნახაზების, შიდა და გარე სისტემების ნახაზების და დებალური სამშენებლო ნახაზების გათვალისწინებით
- დოკუმენტაციის გადმოცემა დაინტერესებული პროექტის მენეჯერ ორგანიზაციასთან შეთანხმების გარეშე
- შენობის ყველა ნაწილი ინდივიდუალურია

- სახანძრო სისტემები პროექტში ასახული პირობითად. მათი ადგილმდებარეობა და რაოდენობა დახვეწილი უნდა იქნას სახანძრო სისტემის სპეციალისტის მიერ.

ავტორსადგომის ფარეთი

საცხოვრებელი ფარეთი

სახანძრო ფარეთი

დამხმარე ფარეთი

კომერციული ფარეთი

საოფისე ფარეთი

კიბის უჯრედის,ლიფტების და დერეფნის ფარეთი

დემონტაჟი

შპს უიო ინვესტი : 400237463

პროექტის ავტორი

ზაზა ჯოლოხავა

მარიამ ბოჟორიშვილი

სათაური

მრავალფუნქციური სასტუმრო კომპლექსი თბილისის ზღვის მიმდებარედ

მისამართი

უცნობ გმირთა ქუჩა №7

პროექტის სტადია

არქიტექტურული ნაწილი

ნახაზის სახელწოდება

სიმაღლის განსაზღვრის ჭრილი

მასშტაბი

1:150

Code

A.05.3

თარიღი

ივლისი 2023 წ.

შპს: " *Line Georgia* "

LINE GEORGIA

0112 თბილისი, საქართველო

მაღვრის ქუჩა №6