PRODUCED BY AN AUTODESK EDUCATIONAL PRODUCT

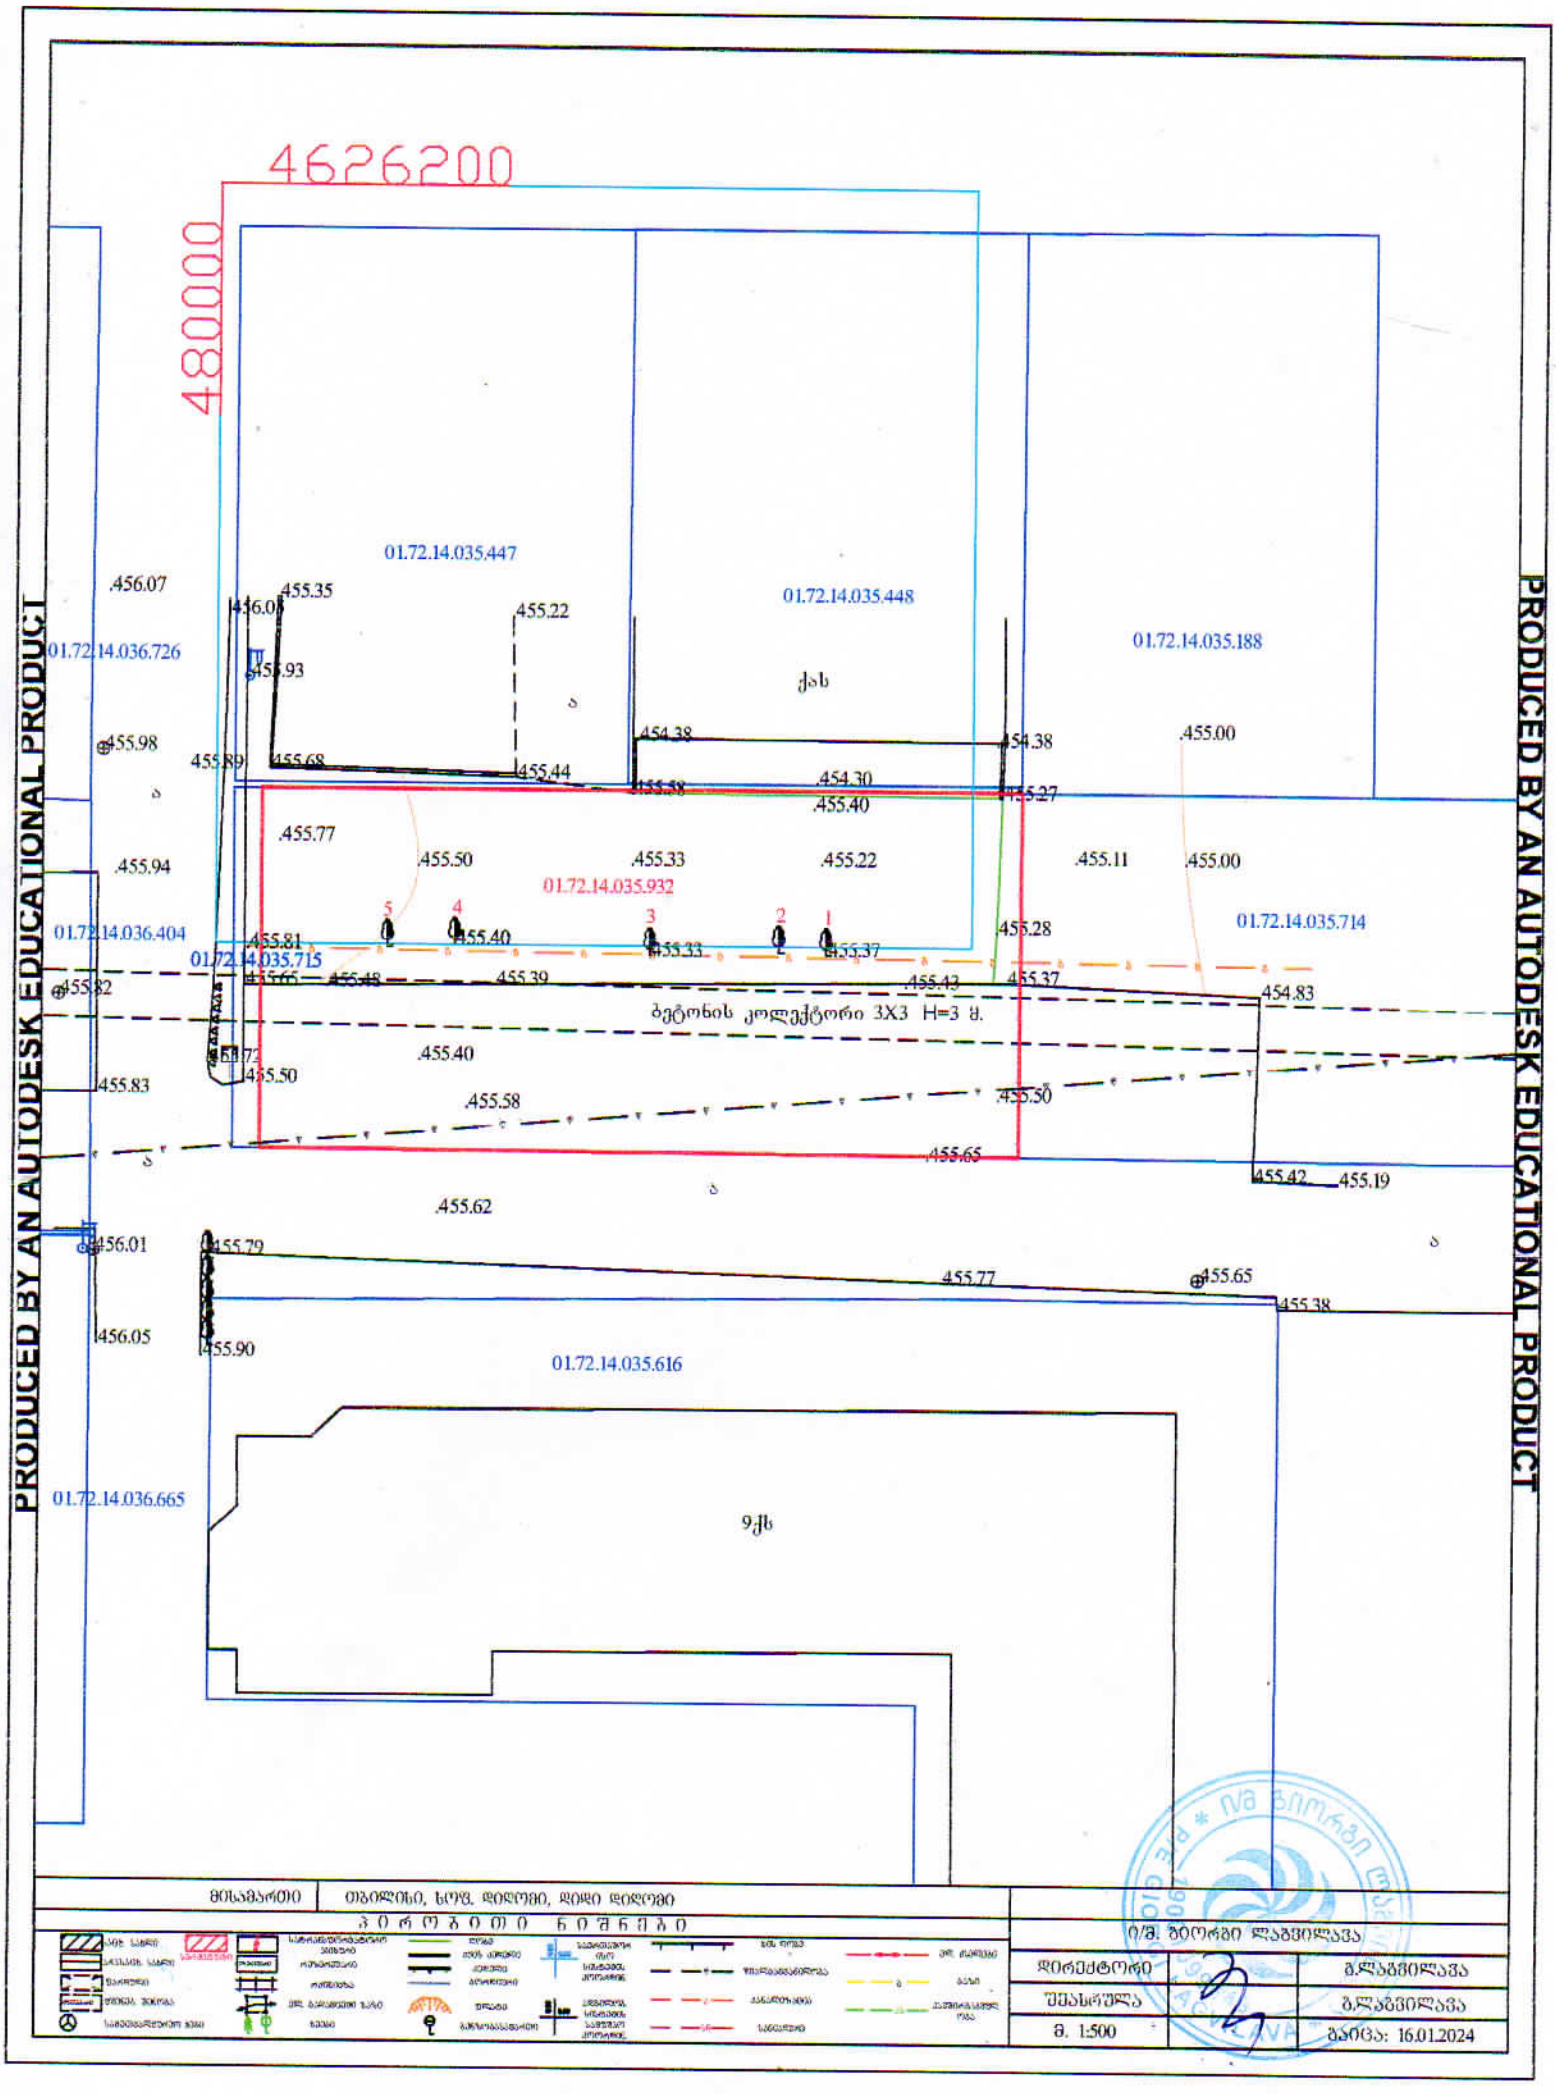

მონაცემები	ობიექტი, ხოვ. დიდუბი, დიდი დიდუბე	
	ჰ ო რ ი ზ ო ნ ტ ა ლ ი	ი/მ. ბიორგი ლაგვილავა
	დირექტორი	გლაგვილავა
	შესრულა	გლაგვილავა
	მ. 1:500	თარიღი: 16.01.2024

PRODUCED BY AN AUTODESK EDUCATIONAL PRODUCT

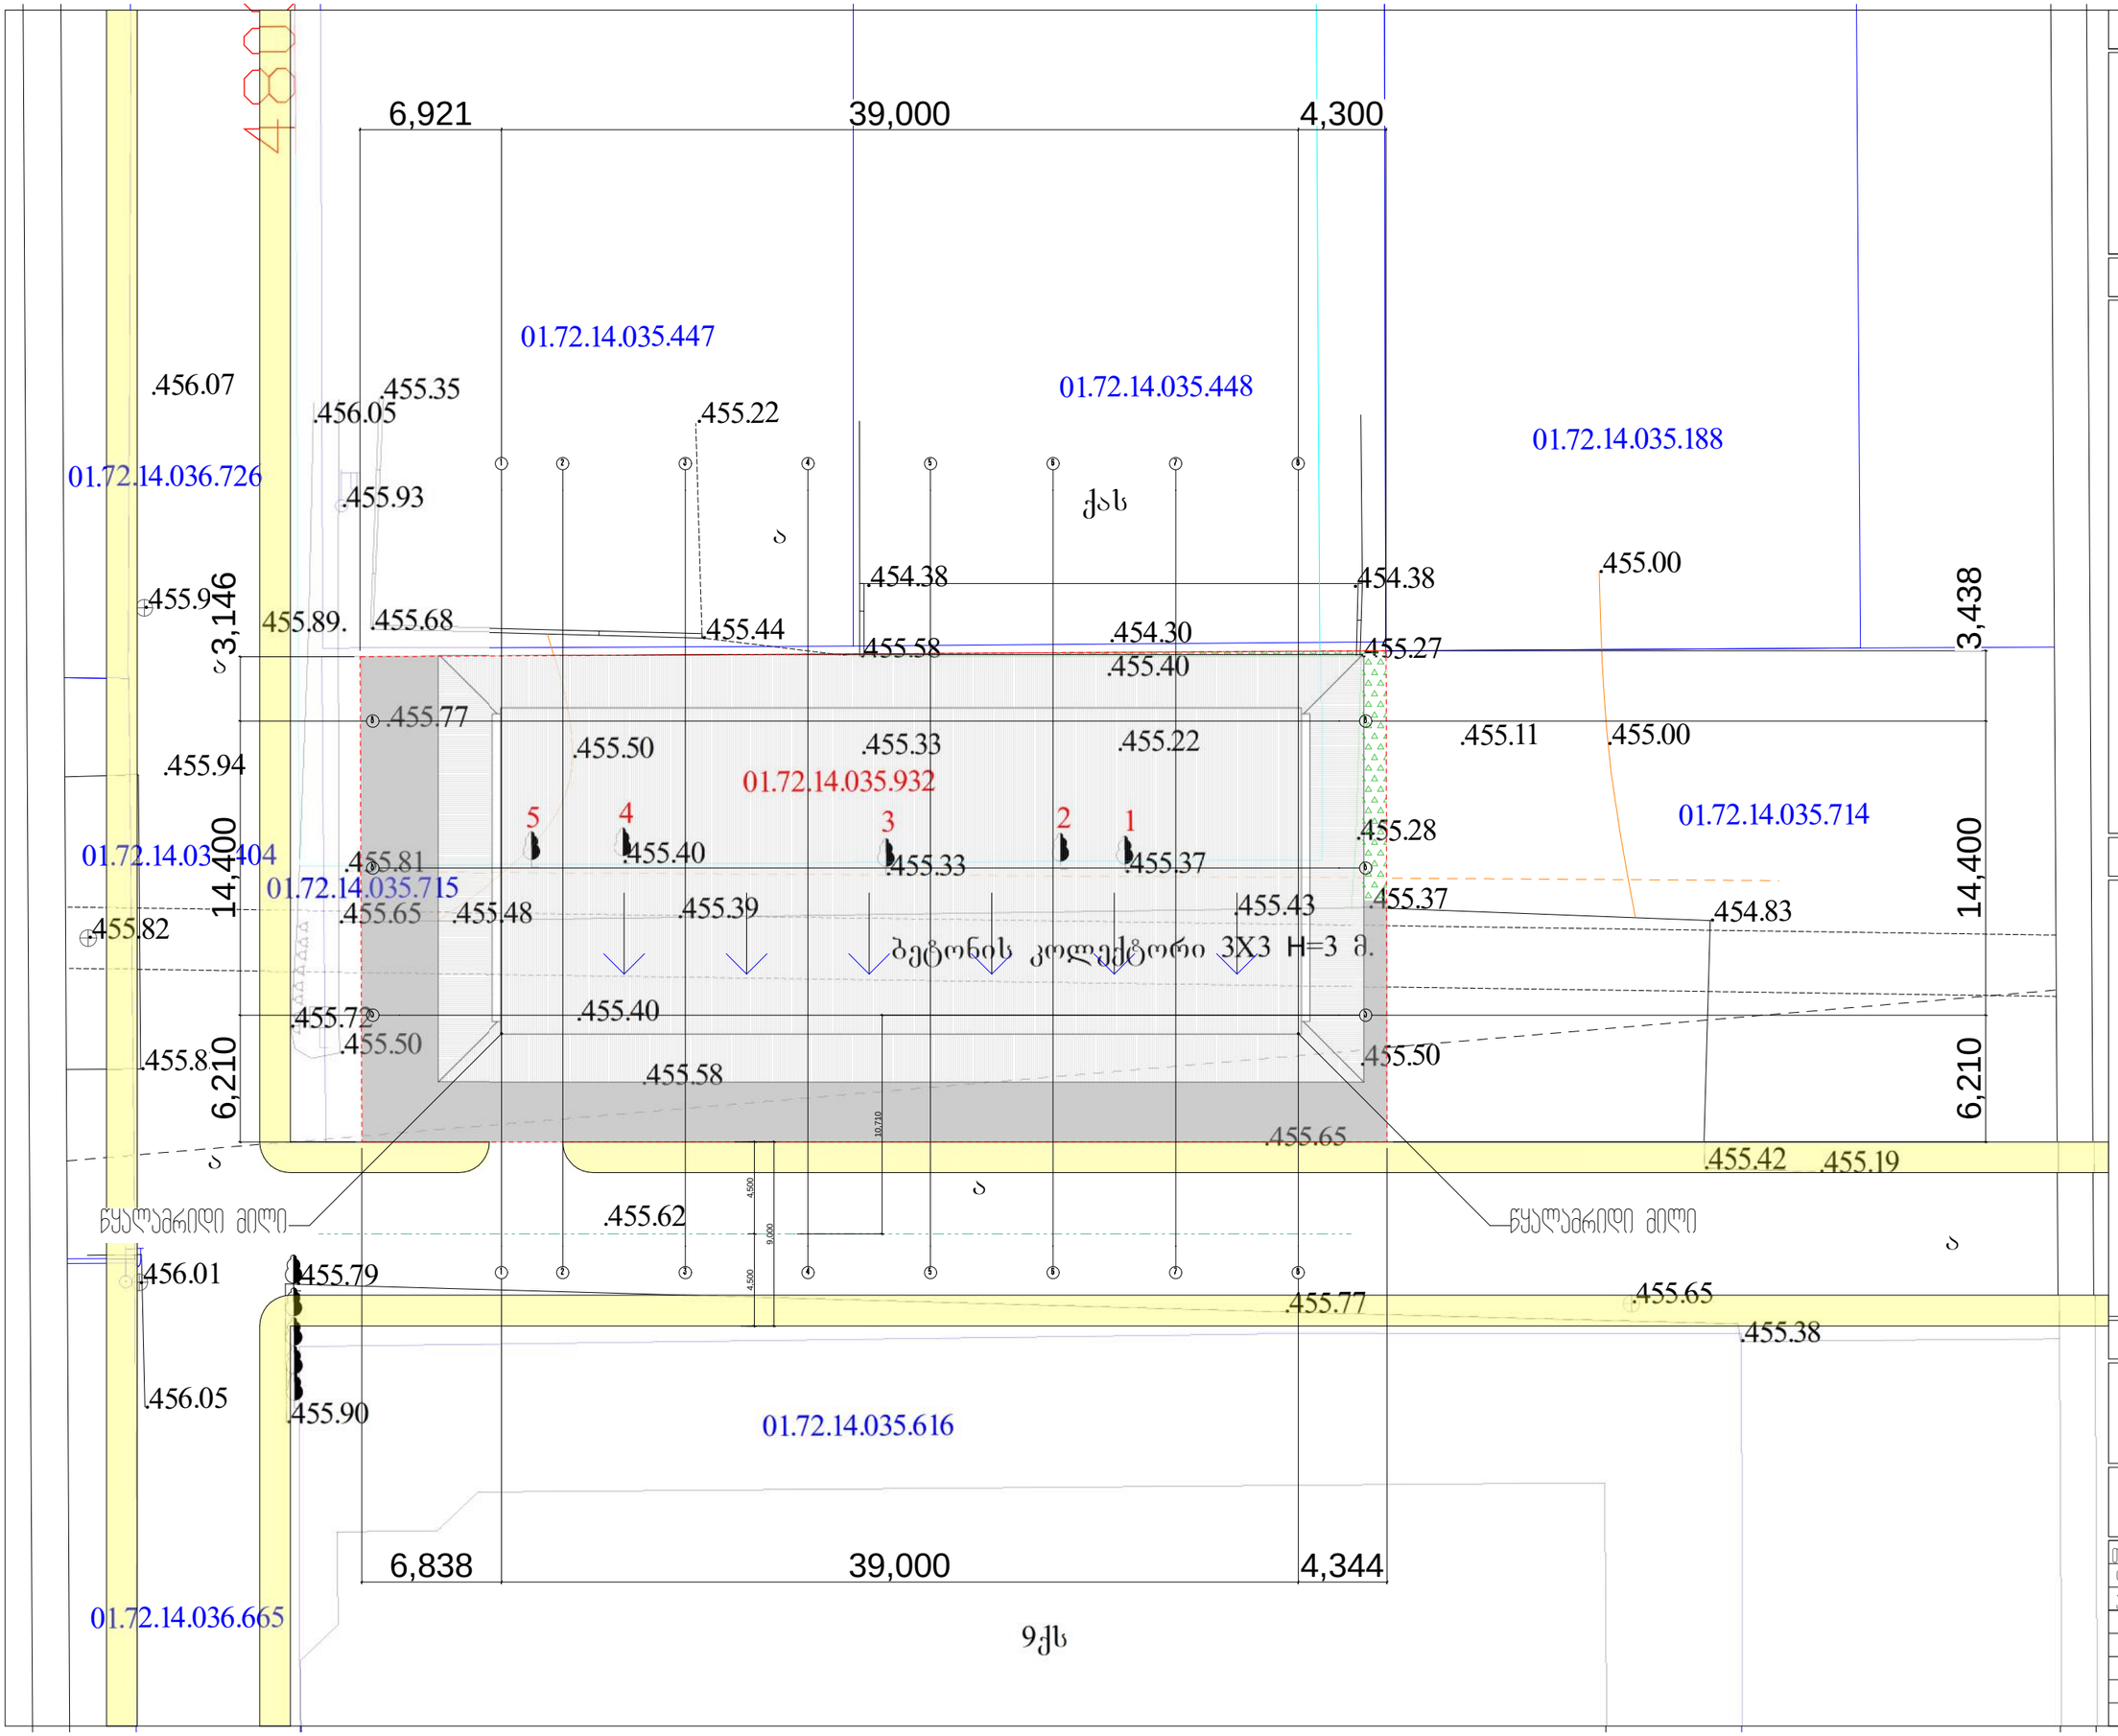

ექსპლიკაცია:

1 - საპროექტო ობიექტი

ტექნიკურ-ეკონომიკური მაჩვენებლები

პირობითი ნიშნები

მიწის ნაკვეთის საზღვარი

პროექტის სახელწოდება

ქალაქი თბილისი, დიდი დიღომი
სავაჭრო ობიექტის
არქიტექტურული პროექტი

ფიზ "კობა სურმავა"
სკ 62008010724
ქალაქი თბილისი, ნეშიკანის ქუჩა №2
5999167891, 5719167891
kobasurmava@gmail.com

თანამდებობა	გვარი	ხელმოწერა	თარიღი
დირექტორი			26.08.2024
პრ. ავტორი	კ. სურმავა		
მასშტაბი	1:200	გენ - გეგმა	
თარიღი			
სტადია		ფურცლები	ფურცელი
პროექტი		24	ა-03