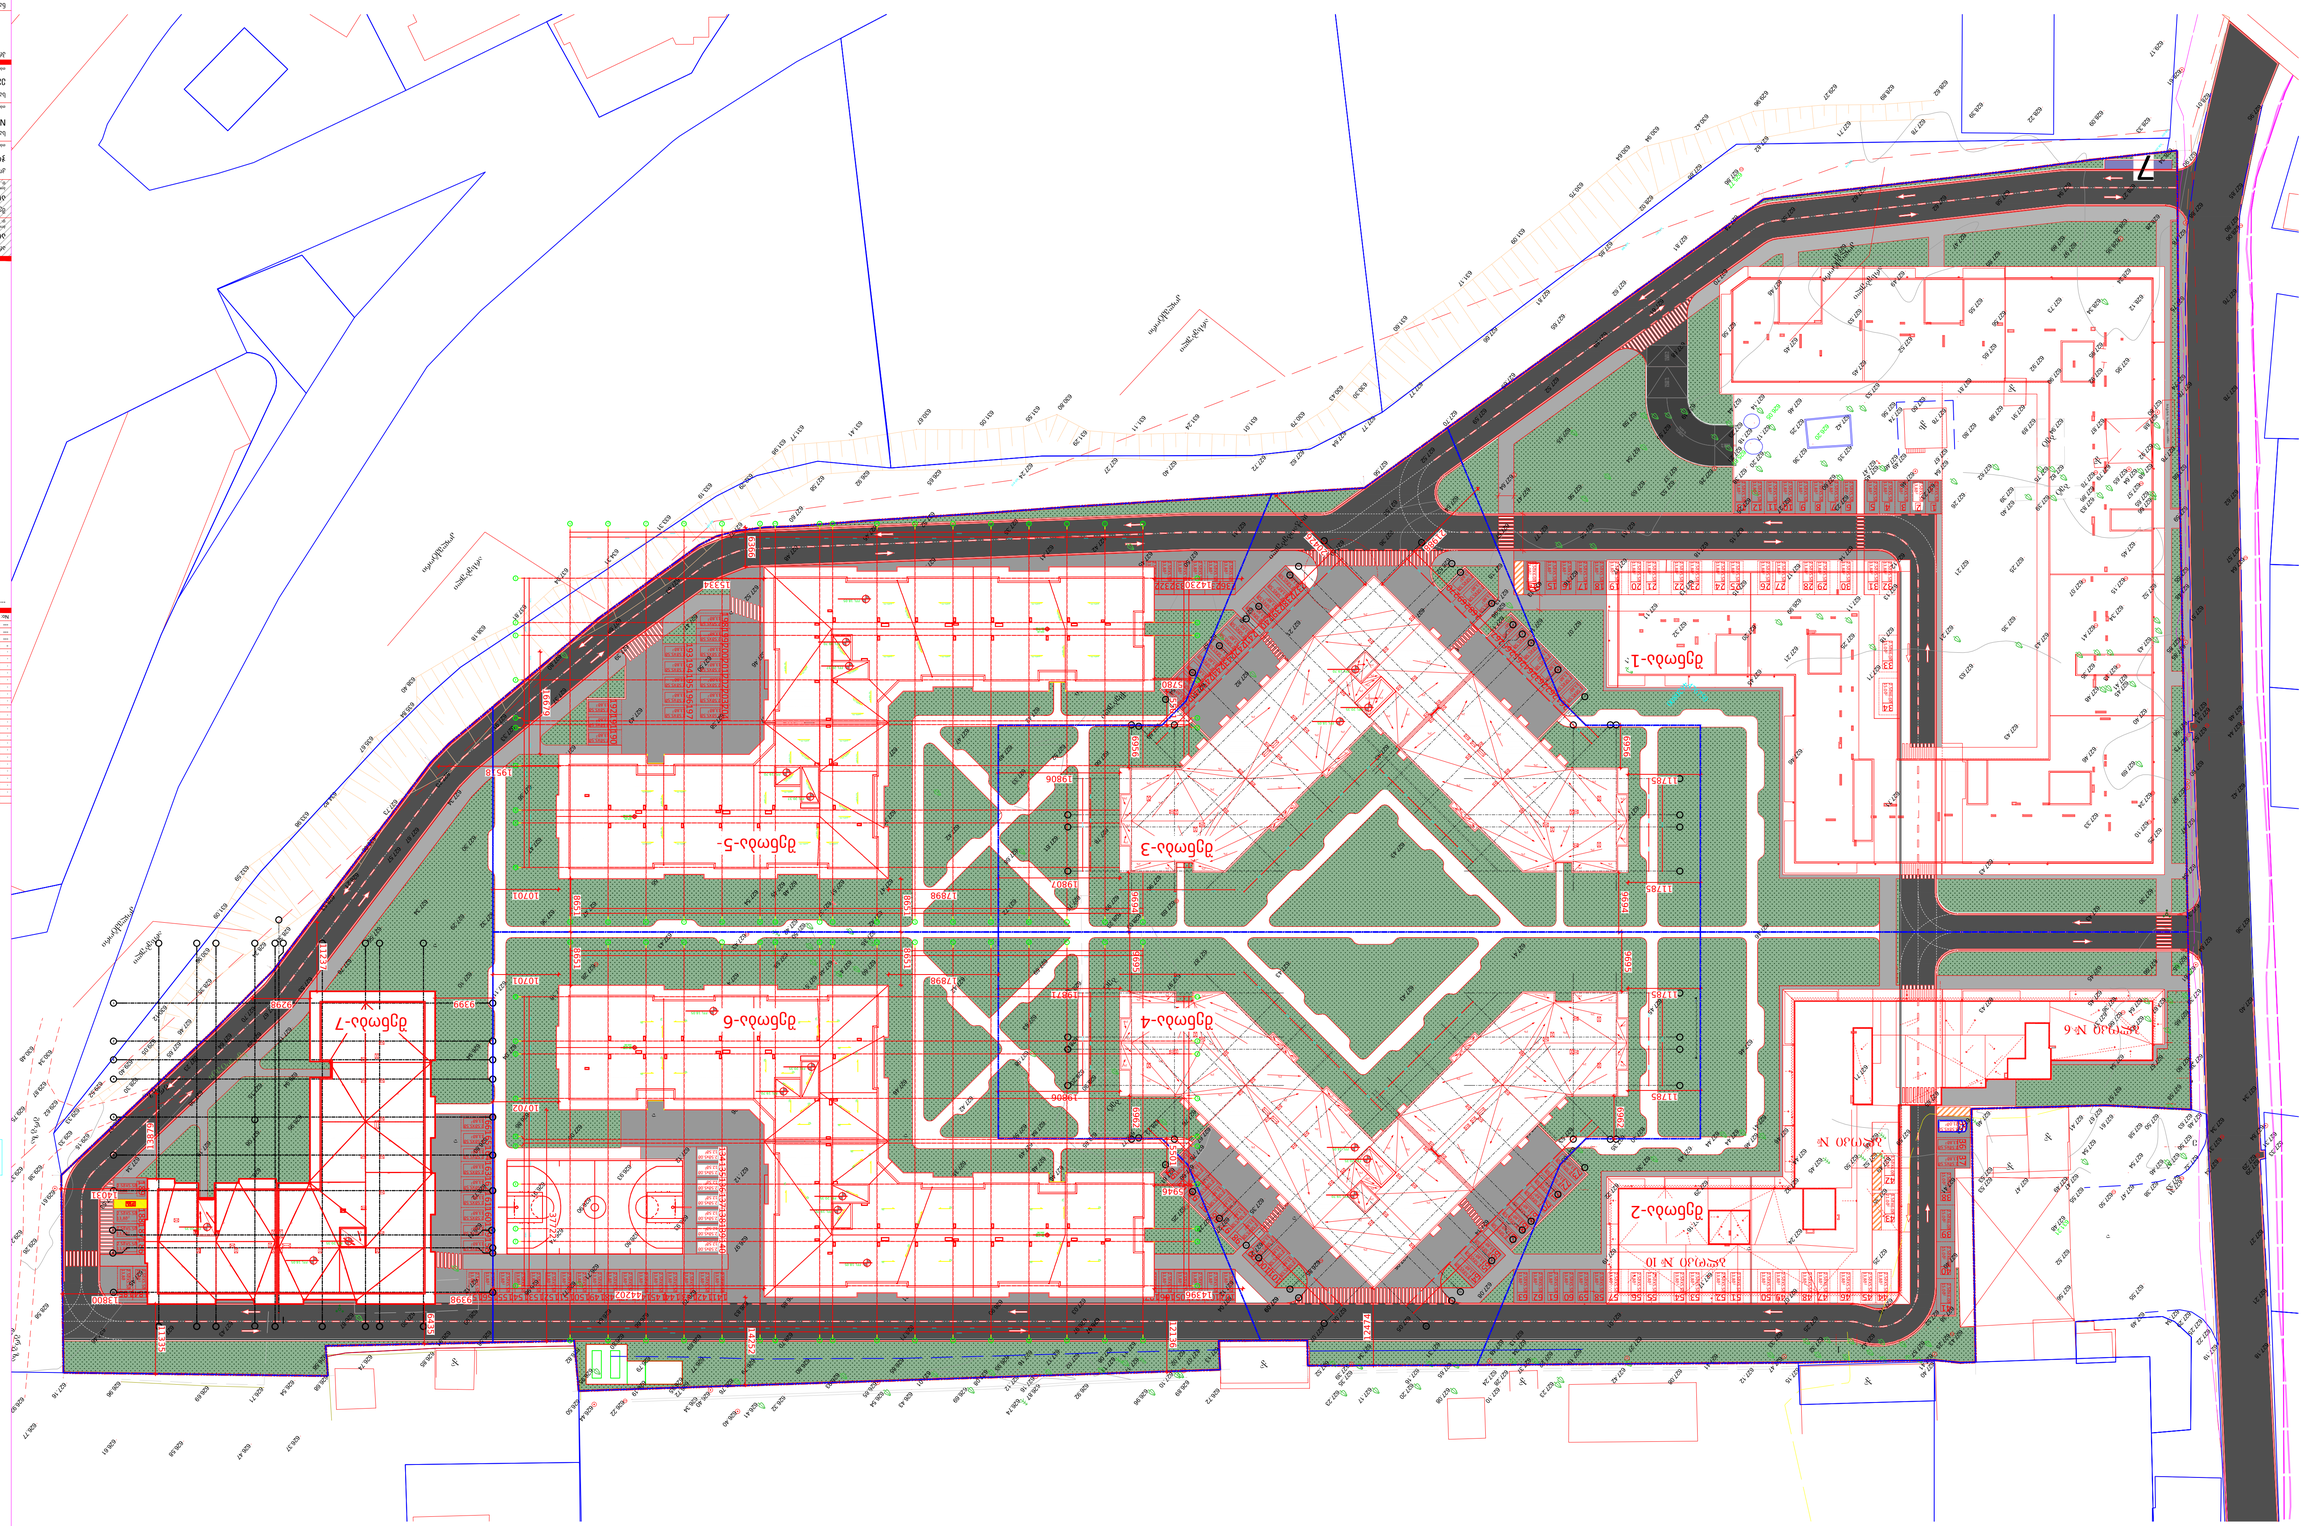



1
А-002
Здание
Здание 1:500

GSPublishVersion 0.1.100.100

| | | | |
|---|---|---|---|
| Дата: | Выпуск: | Выпуск: | |
| | 02 | АК | |
| Проект: | | Документ # | |
| | | PRO.001 | |
| Масштаб: | | Формат: | Чертёж #: |
| 1:500 @ A1 | | 000 | MD |
| А-002 | | | |

Здание
Здание
Здание

ფარგლები:

ბში "არქტური ღიანი"

მოიცავს ჩათვლი, ფიზა ბაკურიანი,
ფ. აღმაშენებლის #21

ქ. თბილისი, ფერისწერია ქ. # 111

საკადასტრო კოდი:
01.14.16.008.073

ბლოკი № 10

შენობა-2

შენობა-4

შენობა-3

14396

12474

12136

5946

5501

11785

6962

9695

9694

19806

19871

19807

17898

8651

FFL 19.70

FFL 20.35

FFL-18.05

1 გენგეგმა
A-002 მასშტაბი 1:500

ავტორებლები:
არქტური
ქ. თბილისი, ფერისწერია ქ. # 111
T + 995 595 44 00 00
www.arqturi.ge

ტექნიკოსები
არქტური
ქ. თბილისი, ფერისწერია ქ. # 111
T + 995 595 54 59 50
www.arqturi.ge

კონსტრუქცია
ჯითი ინჟინერინგი
ქ. თბილისი, ალ. პაიჭაძის ქ. # 20
T + 995 598 54 22 96
www.—

სანგრძნო ქსელები
Nexus Mep
ქ. თბილისი, ვაჩნაძის ქუჩა მე-9 კვარტალი
T + 995 595 80 67 27
www.—

სანიტარო უსაფრთხოება და 41 დაცვაკონტროლი
ეკოპროექტი
ქ. თბილისი, ნუცუბიძის ქ. # 12
T + 995 595 651 556
www.—

პროექტის დასახელება:
ღიანი არქტური
ქ. თბილისი, ფერისწერია ქ. # 111

ნახაზის დასახელება:
გენგეგმა
---

| No | ცვლილება: | თარიღი: |
|---|---|---|
| --- | | |

ბეჭედი:

| | |
|---|---|
| გამგება: GZ AK | შემრულა: GZ |
| შეკვეთა: | პროექტის #: PRO-001 |
| მასშტაბი: 1:500 @ A1 | ცვლილების #: - |
| ნახაზის კოდი: A-002 | რევიზია: 000 |
| | ფორმატი: MD |