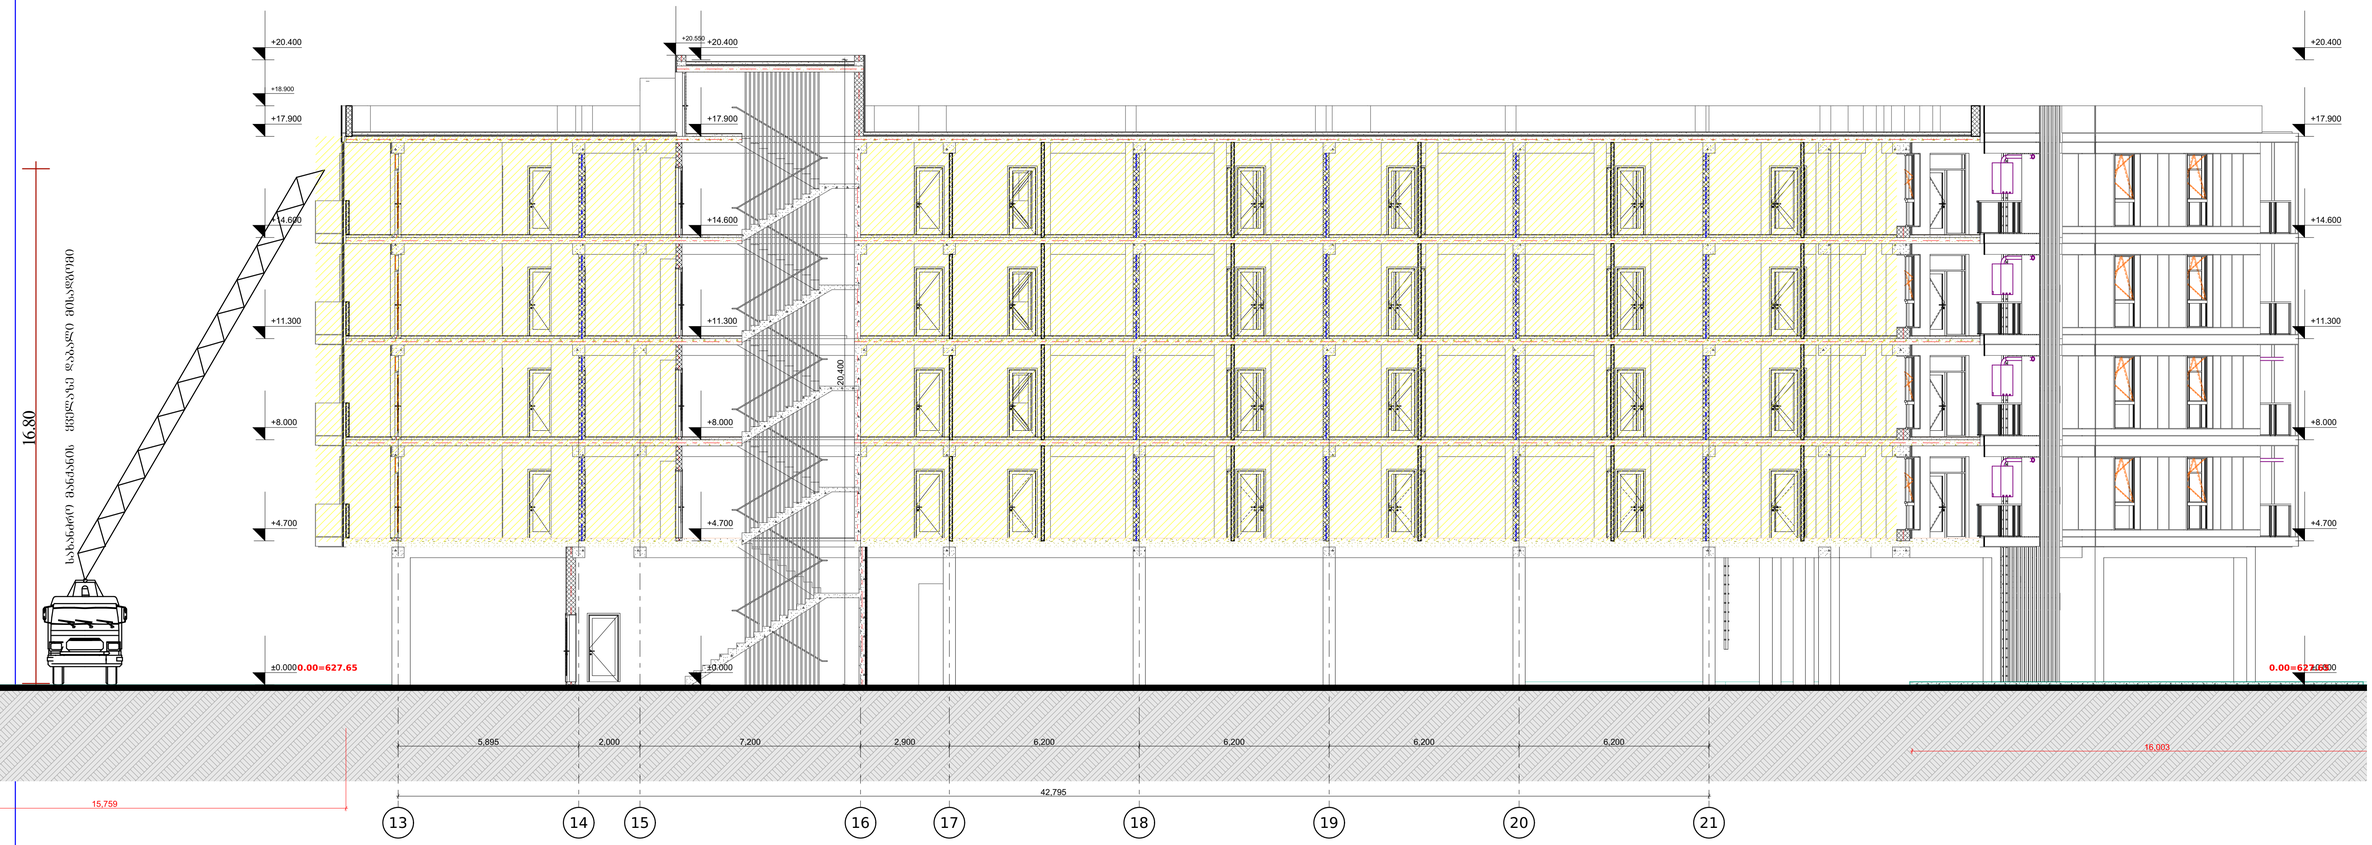


1
A-101
0.00 ნიშნულის გენერალური მოწყობის გეგმა
მასშტაბი 1:100

დამკვეთი:

შპს "არქტური"

ბოლოძის ტაიონი, დავით ბატონიანი,
ფ. ალისმენტების #21

ქ. თბილისი, ფეიქრიშვილი ქ. # 111

საკადასტრო კოდი:
01.14.16.008.073

| No | თარიღი | ჩანაცვლა | განმარტება |
|---|---|---|---|
| --- | --- | --- | --- |
| --- | --- | --- | --- |
| --- | --- | --- | --- |
| --- | --- | --- | --- |

არქიტექტურა
არქტური
ბოლოძის ტაიონი, დავით ბატონიანი, ფ. ალისმენტების #21
T + 995 595 44 00 00
www.artpuri.ge

მშენრულებელი
არქტური
ბოლოძის ტაიონი, დავით ბატონიანი, ფ. ალისმენტების ქ. #21
T + 995 595 44 00 00
www.artpuri.ge

კონსულტანტი
ჯითი ინჟინერინგი
თბილისი, ალ ყიფიანის ქ. # 20
T + 995 598 54 22 96
www.---

საინჟინრო ქსელები
Nexus Mep
თბილისი, ჭანტარის ქუჩის მიმდებარედ
T + 995 595 80 67 27
www.---

სახანძრო უსაფრთხოება და 41 დადგენილება
ევროპროექტი
თბილისი, ნერგეტიკის ქ. # 12
T + 995 595 651 556
www.---

პროექტის დამპატრონი:
ლიანი არქტური
ქ. თბილისი, ფეიქრიშვილი ქ. # 111

ნახაზის დასახელება:
ჭრილი 1-1

| | | |
|---|---|---|
| ბლოკი: | GZ<br>AK | ნებართვა<br>GZ |
| ფაზა: | პროექტის #<br>PRO-001 | |
| მასშტაბი:<br>1:100 | | ტექნიკის #: |
| ნახაზის კოდი:<br>A.301 | რევიზია:<br>000 | ზომები:<br>MD |

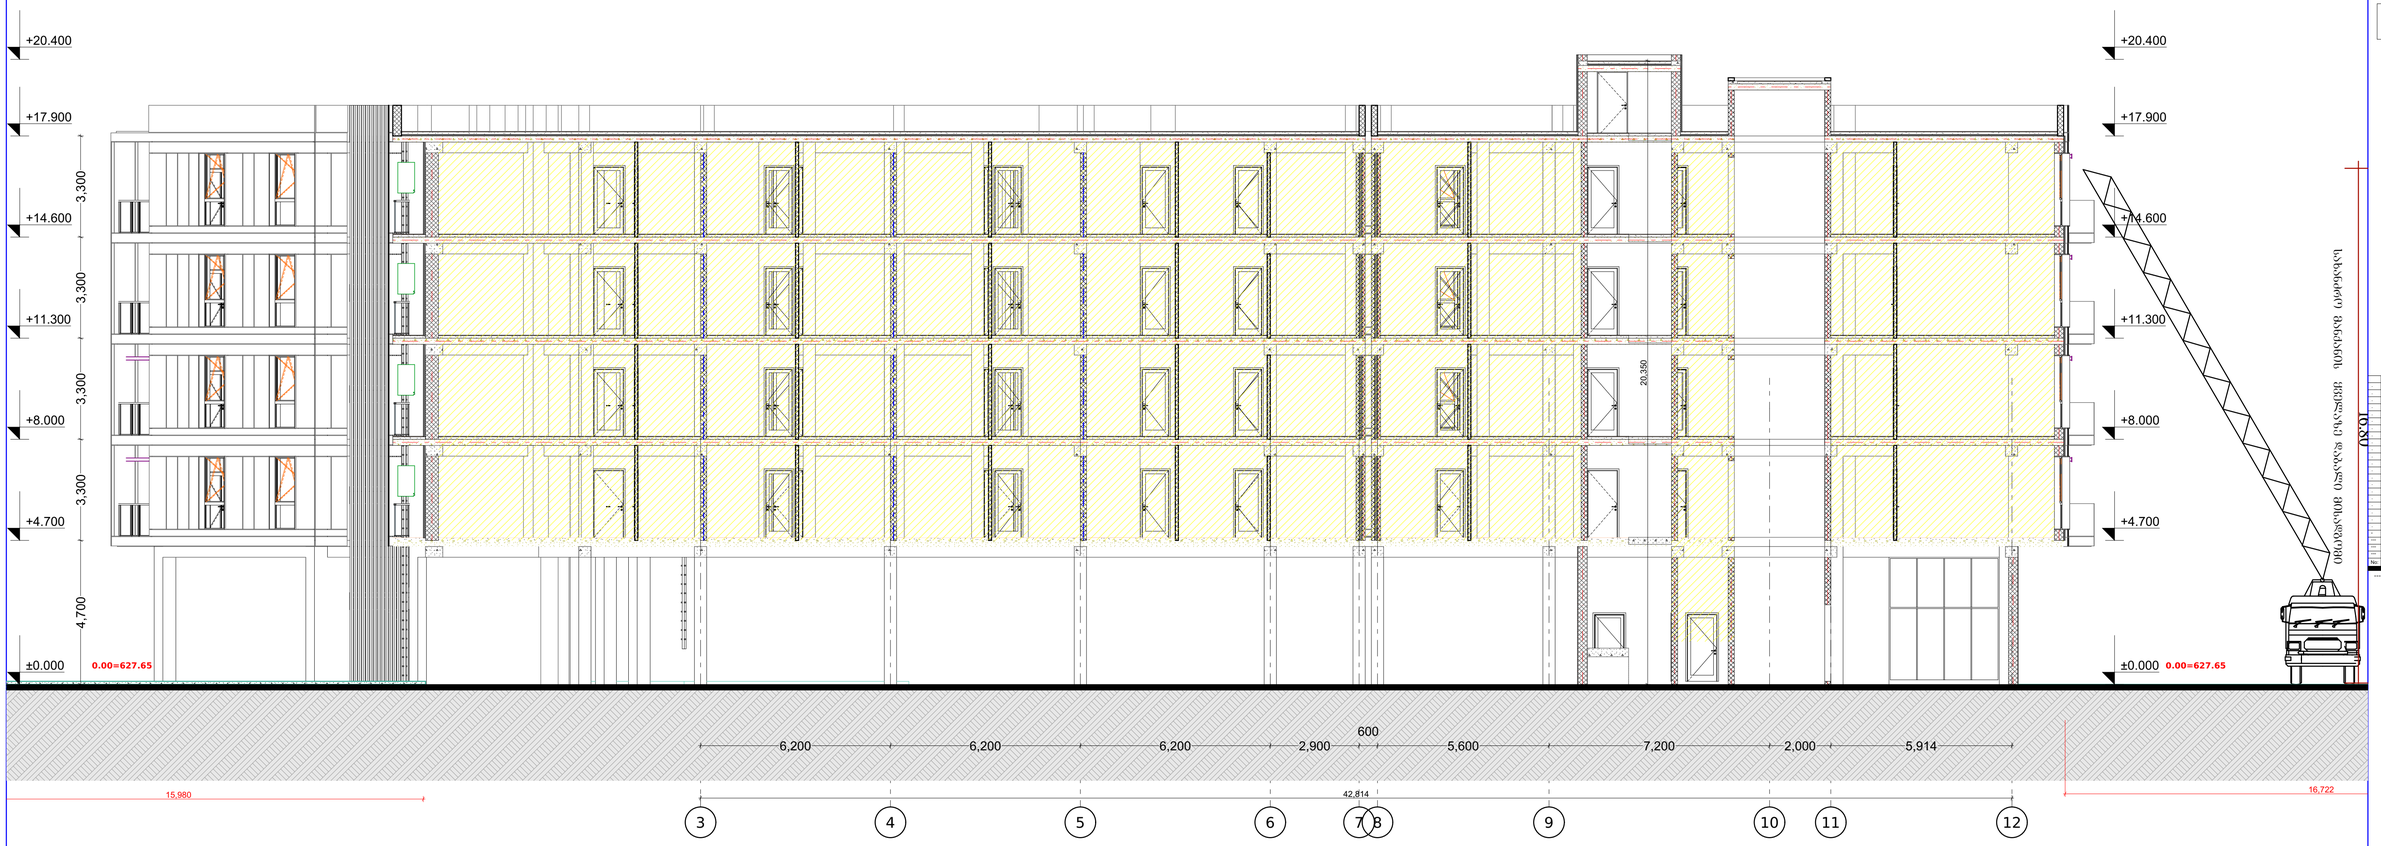

GSPublisherVersion 0.0.100.100

არქტური

www.arqturi.ge

ბორჯომის რაიონი, დაბა ბაკურიანი,
დ. აღმაშენებლის #21

T + 995 595 64 00 00

ჯითი ინჯინერინგი

www.---

T + 995 598 54 22 96

თბილისი, ანა პოლიტკოვსკაიას ქ. # 20

Nexus Mep

www.---

T + 995 595 80 67 27

თბილისი, ჭიწინაძის ქუჩის მიმდებარედ

ბეჭედი:

ნახაზის კოდი: რევიზია: სტატუსი:

მასშტაბი: გვერდის #:

ფაილი:

დახაზა: შეამოწმა:

პროექტის #:

ნახაზის დასახელება:

No: თარიღი: რევიზია: გამოსცა:

პროექტის დასახელება:

არქტური

www.arqturi.ge

ევროპროექტი

www.---

T + 995 595 651 556

თბილისი, ბურძგლას ქ. # 12

არქიტექტურა

შემსრულებელი

კონსტუქციები

საინჟინრო ქსელები

სახანძრო უსაფრთხოება და 41 დადგენილება

ბორჯომის რაიონი, დაბა ბაკურიანი,
დ. აღმაშენებლის ქ. #21

T + 995 595 64 00 00

დამკვეთი:

---:

0.00 ნიშნულის გენერალური მოწყობის გეგმა
A-101

1

მასშტაბი 1:100

GZ

A.302 000 MD

1:100

GZ

PRO-001

--- --- . ---

--- --- ---

--- --- ---

- - . .

. . . .

.

.

. .

. . . .

. . . .

.

.

. .

AK

.

.

.

-

ლისი არქტური
ქ. თბილისი, ფერმწერთა ქ. # 111

ქ. თბილისი, ფერმწერთა ქ. # 111

საკადასტრო კოდი:
01.14.16.008.073

შპს "არქტური ლისი"
ბორჯომის რაიონი, დაბა ბაკურიანი,
დ. აღმაშენებლის #21

ჭრილი 2-2

სახანძრო მანქანის ყველაზე დაბალი მისადგომი

16.80

3 4 5 6 7 8 9 10 11 12

6,200 6,200 6,200 2,900

600

5,600 7,200 2,000 5,914

4,700 3,300 3,300 3,300 3,300

±0.000

+4.700

+8.000

+11.300

+14.600

+17.900

+20.400

±0.000

+4.700

+8.000

+11.300

+14.600

+17.900

+20.400

16,722
15,980 42,814

20,350

0.00=627.65 0.00=627.65

1 A-101 0.00 ნიშნულის გენერალური მოწყობის გეგმა
მასშტაბი 1:100


დამკვეთი:

შპს "არქტური ღრუბი"

ბორჯომის რაიონი, დაბა ბაკურიანი,
ფ. ალისმენტელის #21

არქიტექტორი
არქტური
ბორჯომის რაიონი, დაბა ბაკურიანი,
ფ. ალისმენტელის #21
T + 995 595 64 00 00
www.arkturi.ge

შემსრულებელი
არქტური
ბორჯომის რაიონი, დაბა ბაკურიანი,
ფ. ალისმენტელის ქ. #21
T + 995 595 64 00 00
www.arkturi.ge

კონსტრუქციები
ჯითი ინჟინერინგი
თბილისი, ანა პოლოკოვნიკის ქ. # 20
T + 995 598 54 22 96
www.—

საინჟინრო ქსელები
Nexus Mep
თბილისი, ქინძისხის ქუჩის მიმდებარედ
T + 995 595 80 67 27
www.—

სახანძრო უსაფრთხოება და 41 დადგენილება
ექსპოპროექტი
თბილისი, ზურაბაული ქ. # 11
T + 995 595 651 556
www.—


პროექტის დასახელება:
ღრუბი არქტური
ქ. თბილისი, ფეიქრიშვილი ქ. # 111

ნახაზის დასახელება:
ჭრილი 3-3

| | | |
|---|---|---|
| ბლოკი: | დამატა: GZ AK | შეამოწმა: GZ |
| | ფაზა: | პროექტის #: PRO-001 |
| | მასშტაბი: 1:100 | ალბომის #: - |
| ნახაზის კოდი: A.303 | რევიზია: 000 | ნახატის: MD |

| № | ცვლილების რეგისტრა: | განორება |
|---|---|---|
| --- | --- | --- |