პროექტის სახელწოდება	მისამართი	საპროექტო ორგანიზაცია: შ.პ.ს. "მანუ" ს/ნ 406060220 მისამართი: საქართველო, ქ. თბილისის, ისანი-სამგორის რაიონში, ვაზისუბნის I მ/რ, კორ. 13, ბ. 80	დირექტორი	პაატა აბესაძე		ნახაზის სახელწოდება	თარიღი	ფორმატი	მასშტაბი	ფურცელი	ფურცლები
მრავალბინიანი საცხოვრებელი სახლი (არქიტექტურული ნაწილი)	ქალაქი თბილისი , ვაზისუბანი II მ/რ კორპ. 16 მიმდ. ; ქალაქი თბილისი , ვაზისუბნის I მ/რ , კორპუსი 15-ის მიმდებარედ ს.კ. 01.17.07.039.031		არქიტექტორი	გიორგი ბარამიძე		მაძიმალური სიმაღლის განმსაზღვრელი სქემა ბენ-ბეგმა 0.00 ნიშნულზე	8/25/2024	A2	1:200	არ.119	120
			დამკვეთი								

სიმაღლის განსაზღვრის ჭრილი 1

1:200

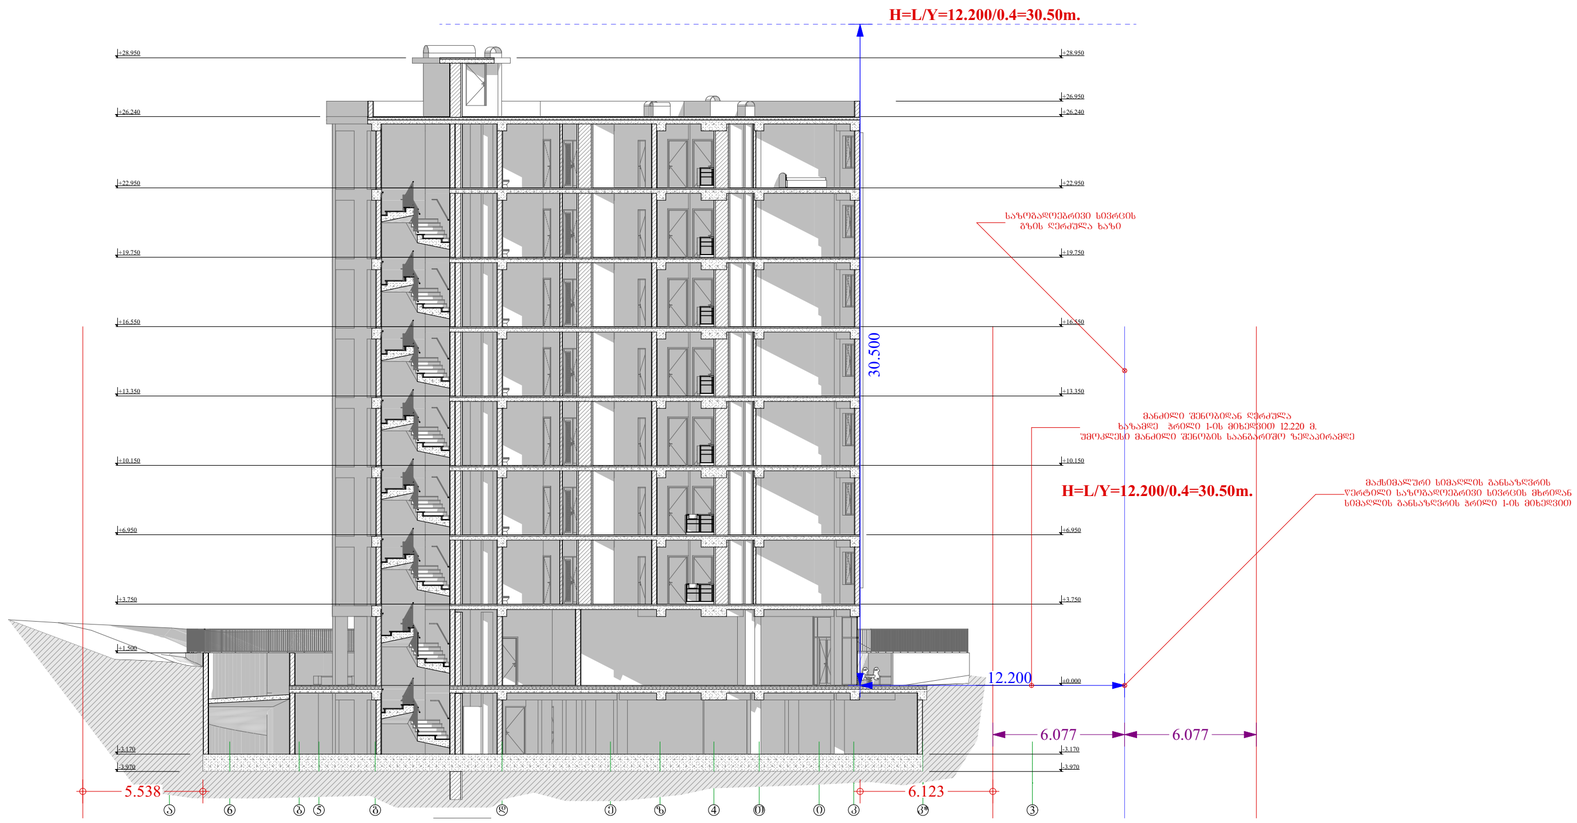

პროექტის სახელწოდება	მისამართი	საპროექტო ორგანიზაცია: შპს. "მანუ" ს/ნ 406060220 მისამართი: საქართველო, ქ. თბილისის, ისანი-სამგორის რაიონში, ვაზისუბნის I მ/რ, კორ. 13, ბ. 80	დირექტორი	პაატა აბესაძე		ნახაზის სახელწოდება	თარიღი	ფორმატი	მასშტაბი	ფურცელი	ფურცლები
მრავალბინიანი საცხოვრებელი სახლი (არქიტექტურული ნაწილი)	ქალაქი თბილისი , ვაზისუბანი II მ/რ კორპ. 16 მიმდ. ; ქალაქი თბილისი , ვაზისუბნის I მ/რ , კორპუსი 15-ის მიმდებარედ ს.კ. 01.17.07.039.031		არქიტექტორი	გიორგი ბარამიძე		მაქსიმალური სიმაღლის განმსაზღვრელი სქემა ჭრილი 1 - ის მიხედვით	8/25/2024	A2	1:200	არ.120	120
			დამკვეთი								

სიმაღლის განსაზღვრის ჭრილი 2 | უილდინგ შეცტიონ | 1:200

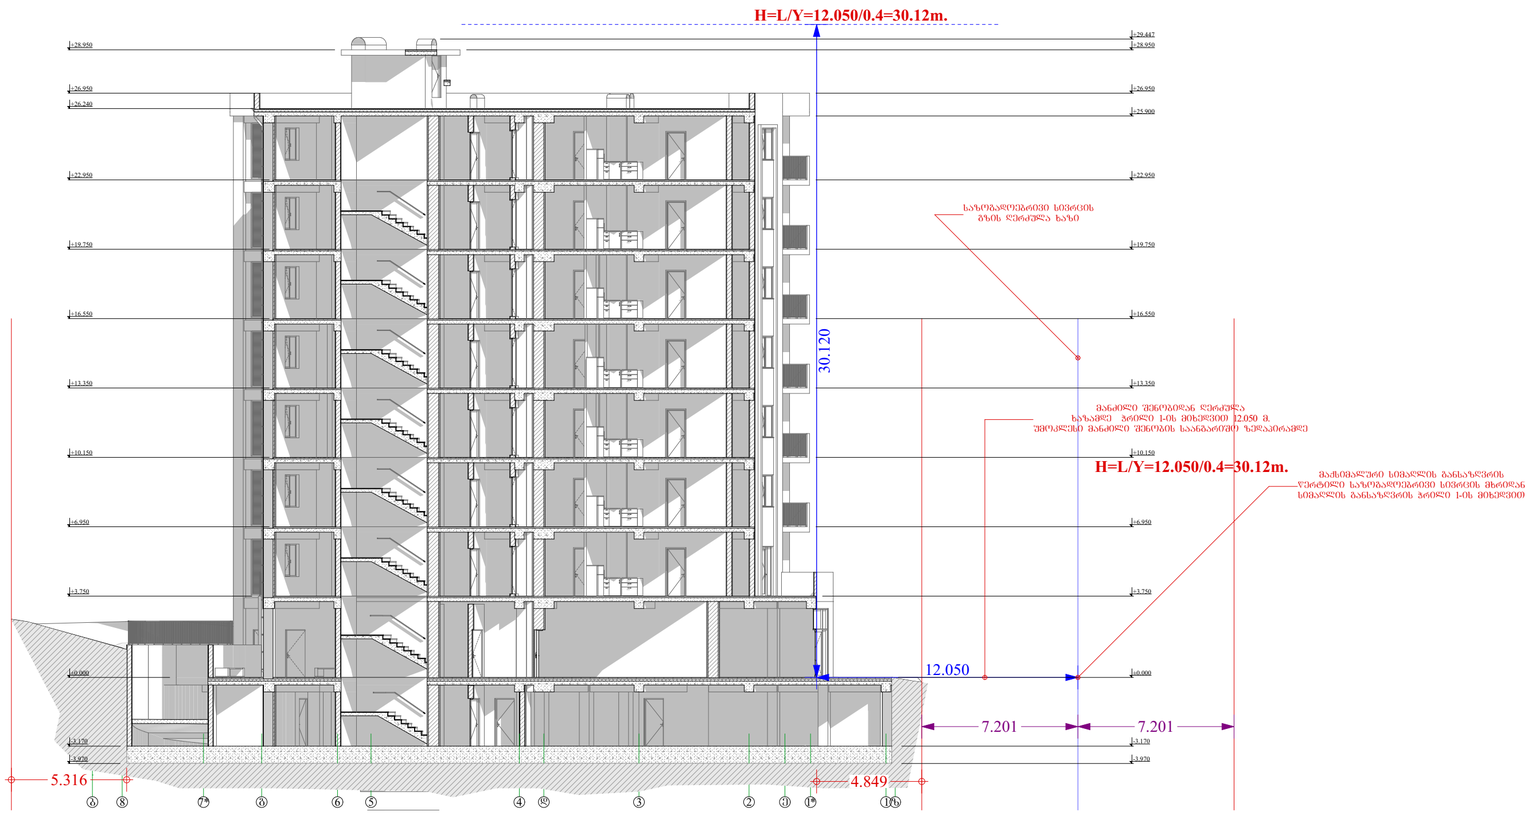

პროექტის სახელწოდება	მისამართი	საპროექტო ორგანიზაცია: შპს. "მანუ" ს/ნ 406060220 მისამართი: საქართველო, ქ. თბილისის, ისანი-სამგორის რაიონში, ვაზისუბნის I მ/რ, კორ. 13, ბ. 80	დირექტორი	პაატა აბესაძე		ნახაზის სახელწოდება	თარიღი	ფორმატი	მასშტაბი	წერცელი	წერცლები
მრავალბინიანი საცხოვრებელი სახლი (არქიტექტურული ნაწილი)	ქალაქი თბილისი , ვაზისუბანი II მ/რ კორპ. 16 მიმდ. ; ქალაქი თბილისი , ვაზისუბნის I მ/რ , კორპუსი 15-ის მიმდებარედ ს.კ. 01.17.07.039.031		არქიტექტორი	გიორგი ბარამიძე		მაქსიმალური სიმაღლის განმსაზღვრელი სქემა ჭრილი 2 - ის მიხედვით	8/25/2024	A2	1:200	არ.121	120
			დამკვეთი								