ღია სეზონური კაფე
ღვინის ქარხნის
ტერიტორიზე



NCH URBAN SOLUTION

თბილისი - 2024 წ.

ფურცლები ჩამონათვალი			
	N	ფურცლის სახელი	მასშტაბი
		თავფურცელი	
A-1 ფურცლების ჩამონათვალი			
	A-101	ფურცლების ჩამონათვალი, განმარტებითი ბარათი	
A-2 გენ. გეგმა			
	A-201	ტოპო გეგმა	
	A-202	გენ. გეგმა	1:500
	A-203	კ1-ის კროკი	1:500
A-3 არქიტექტურული გეგმები			
	A-301	0. სართულის გეგმა +0.00 ნიშნულზე	1:100
	A-302	სახურავის გეგმა	1:100
A-4 ჭრილები			
	A-401	ჭრილი 1-1	1:50
A-5 ფასადები			
	A-501	1-14 ფასადი 1-14	1:100
	A-502	ა-დ ფასადი ა-დ	1:50
	A-503	ე-ზ ფასადი ე-ზ	1:50
A-6 ვიზუალიზაცია			
	A-601	ვიზუალიზაცია	
	A-602	ვიზუალიზაცია	
	A-603	ვიზუალიზაცია	
	A-604	ვიზუალიზაცია	
	A-605	ვიზუალიზაცია	
	A-606	ვიზუალიზაცია	
	A-607	ვიზუალიზაცია	
	A-608	ვიზუალიზაცია	
	A-609	ფოტომონტაჟი	
	A-610	არსებული სიტუაცია	
	A-611	ფოტომონტაჟი	
	A-612	არსებული სიტუაცია	

განმარტებითი ბარათი

საპროექტო ტერიტორია მდებარეობს ქალაქ თბილისში, ვ. პეტრიაშვილის N1-ში ნაკვეთი N2/29 (ს/კ 01.15.02.002.029) ღვინის ქარხანა N1-ის ეზოში. მიწის ნაკვეთზე დღევანდელი მდგომარეობით ფუნქციონირებს რამდენიმე სხვადასხვა სეზონური ღია კაფე-რესტორანი. ნაკვეთს ჩრდილოეთისა და აღმოსავლეთის მხრიდან ესაზღვრება საზოგადოებრივი სივრცეები, ხოლო დასავლეთითა და სამხრეთით კერძო საკუთრებაში არსებული მიწის ნაკვეთები. საპროექტო მიწის ნაკვეთზე ფუნქციონირებს სარეკრეაციო ზონა-2, საპროექტო მიწის ნაკვეთის მიმდებარე განაშენიანებაში დომინირებული ფუნქციებია - საცხოვრებელი და კომერციული ფუნქციები.

საპროექტო ტერიტორიაზე პროექტის შეთანხმების მიზანს წარმოადგენს ღია სეზონური კაფისთვის განკუთვნილი შენობების აშენება.

საპროექტო შენობების კონსტრუქციას წარმოადგენს მეტალის (შველერები, მილკვადრატები, ორტესებრი კოჭები) კარკასი, რომელიც მოპირკეთებული იქნება მუქი თუნუქით და მეტალის ბადით, ხოლო ღიობებში ჩასმულია ნაწრთობი შუშის ფანჯრები.

საპროექტო შენობები შედგება 8 დამოუკიდებელი სივრცისგან, რომელთა ფართობიც მერყეობს 7.8-19.1 კვ.მ-მდე და რომლებიც განკუთვნილია სხვადასხვა საკვები ობიექტებისთვის. ასევე გათვალისწინებულია ორი სველი წერტილი.

საპროექტო შენობები წარმოადგენს მსუბუქ მეტალის უსაძირკვლო კონსტრუქციას.

<u>ტექნიკურ-ეკონომიკური მაჩვენებლები:</u>

კ1 (არსებული) = 1004,2 მ2 / 3911მ2 = 0,26 = 0,3
კ1 (საპროექტო) = 1138,9 მ2 / 3911მ2 = 0,29 = 0,3

საპროექტო კომერციული ფართი - 115 მ^2
დამხმარე ფართი - 5,4 მ2

NCH URBAN SOLUTION

საკონტაქტო ინფორმაცია:
ქ.თბილისი, ვ. ბარნოვის 70

მთავარი არქიტექტორი:
ნოდარ ჭალაგანიძე

არქიტექტორი:
ნოდარ ჭალაგანიძე

ინფორმაცია პროექტის შესახებ:
პროექტის დასახელება:

ღია სეზონური კაფე ღვინის ქარხნის ტერიტორიზე

მისამართი:

ქალაქი თბილისი , ქუჩა პეტრიაშვილი , N 1 , (ნაკვეთი N2/29)

საკადასტრო კოდი:

01.15.02.002.029

დამკვეთი: გიორგი მამარდაშვილი
პ/ნ: 01007011217

ნახაზის დასახელება:
ფურცლების ჩამონათვალი

მასშტაბი:


პირობითი აღნიშვნები:

ფურცლის ნომერი:
A-101

A3


2024 წელი

ტოპო გეგმა მ.:

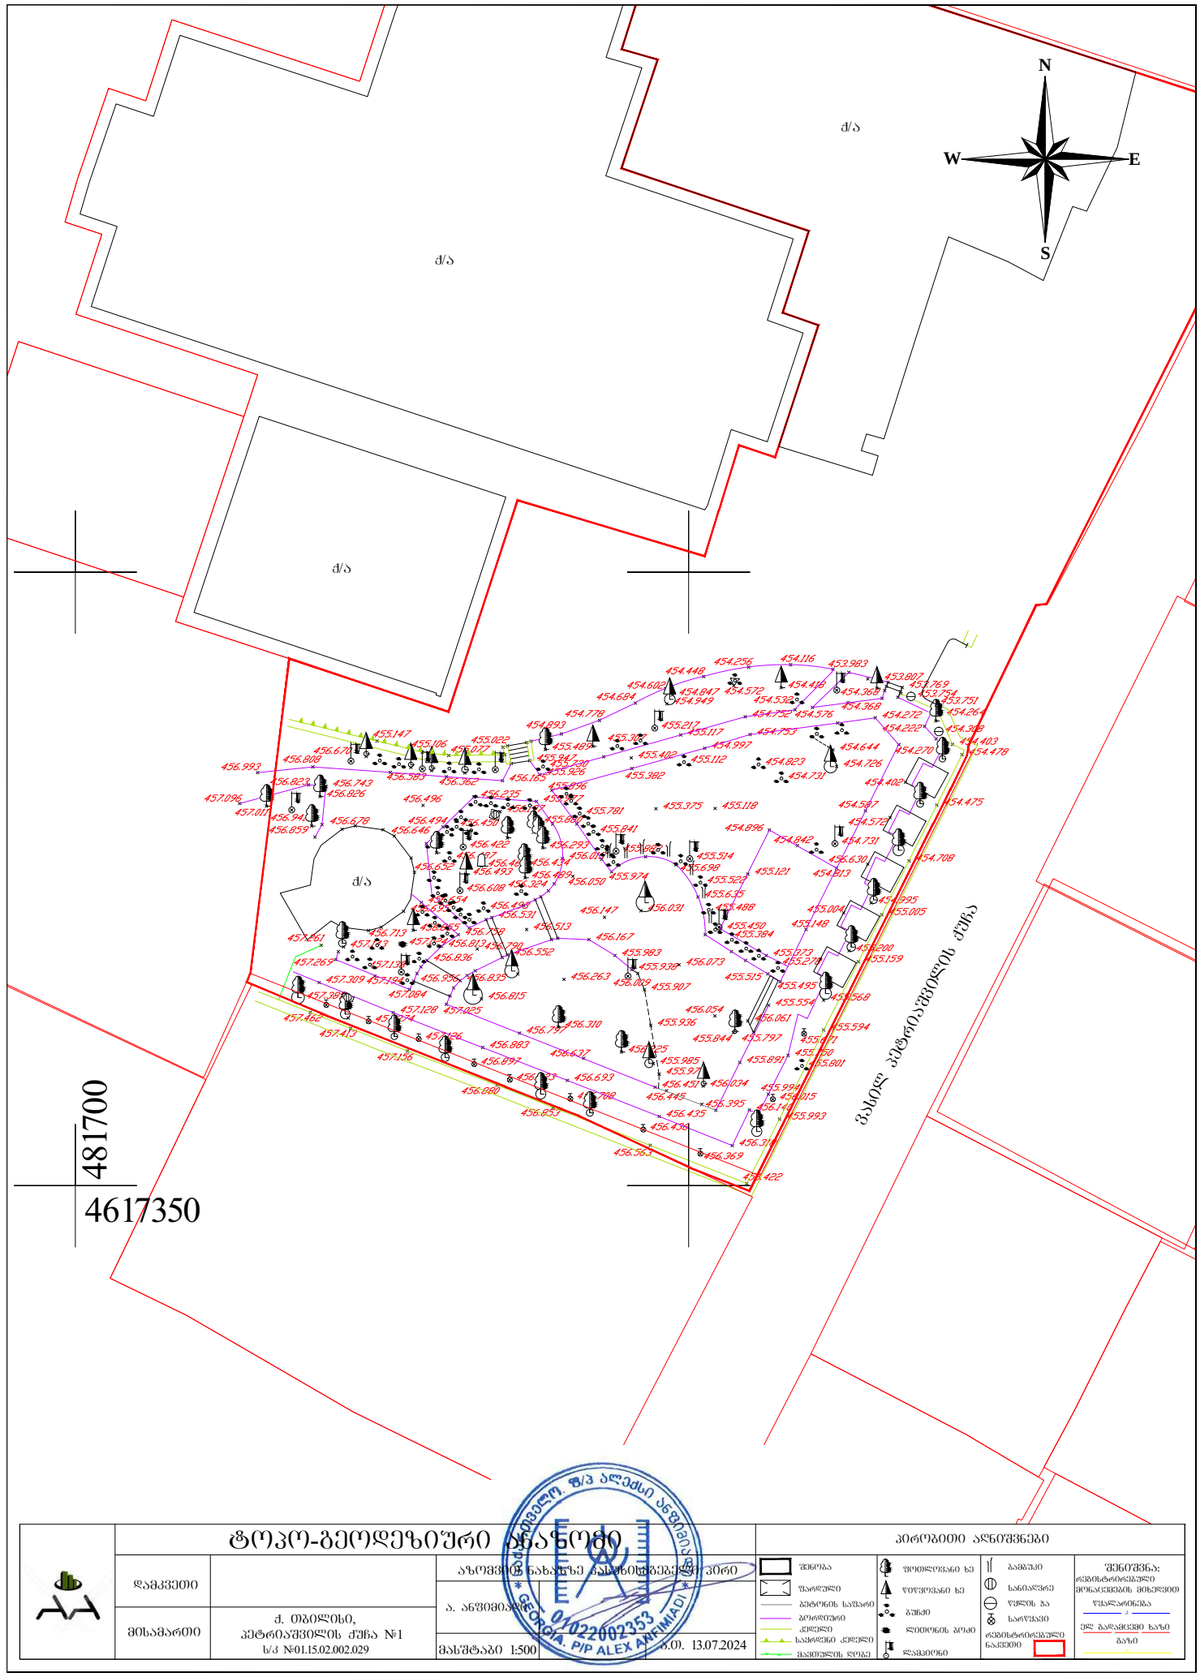

	ტოპო-გეოდეზიური ბაზისები		პირობითი აღნიშვნები
დამკვეთი		აზომვითი ნახაზის ანახსნისმიერი ნაწილი	შენობა; ზღვრული ბადეები; ბეტონის საფარი; ასფალტის საფარი; ქვაფენილი; საავტომობილო ქვაფენილი; მწვანე ნარგავები; ელექტრო ბოძი; ტელეფონის ბოძი; ნაგვის ურნა; ხის ბოძი; ბეტონის ბოძი

სართულის გეგმა +0.00 ნიშნულზე მ.: 1:100

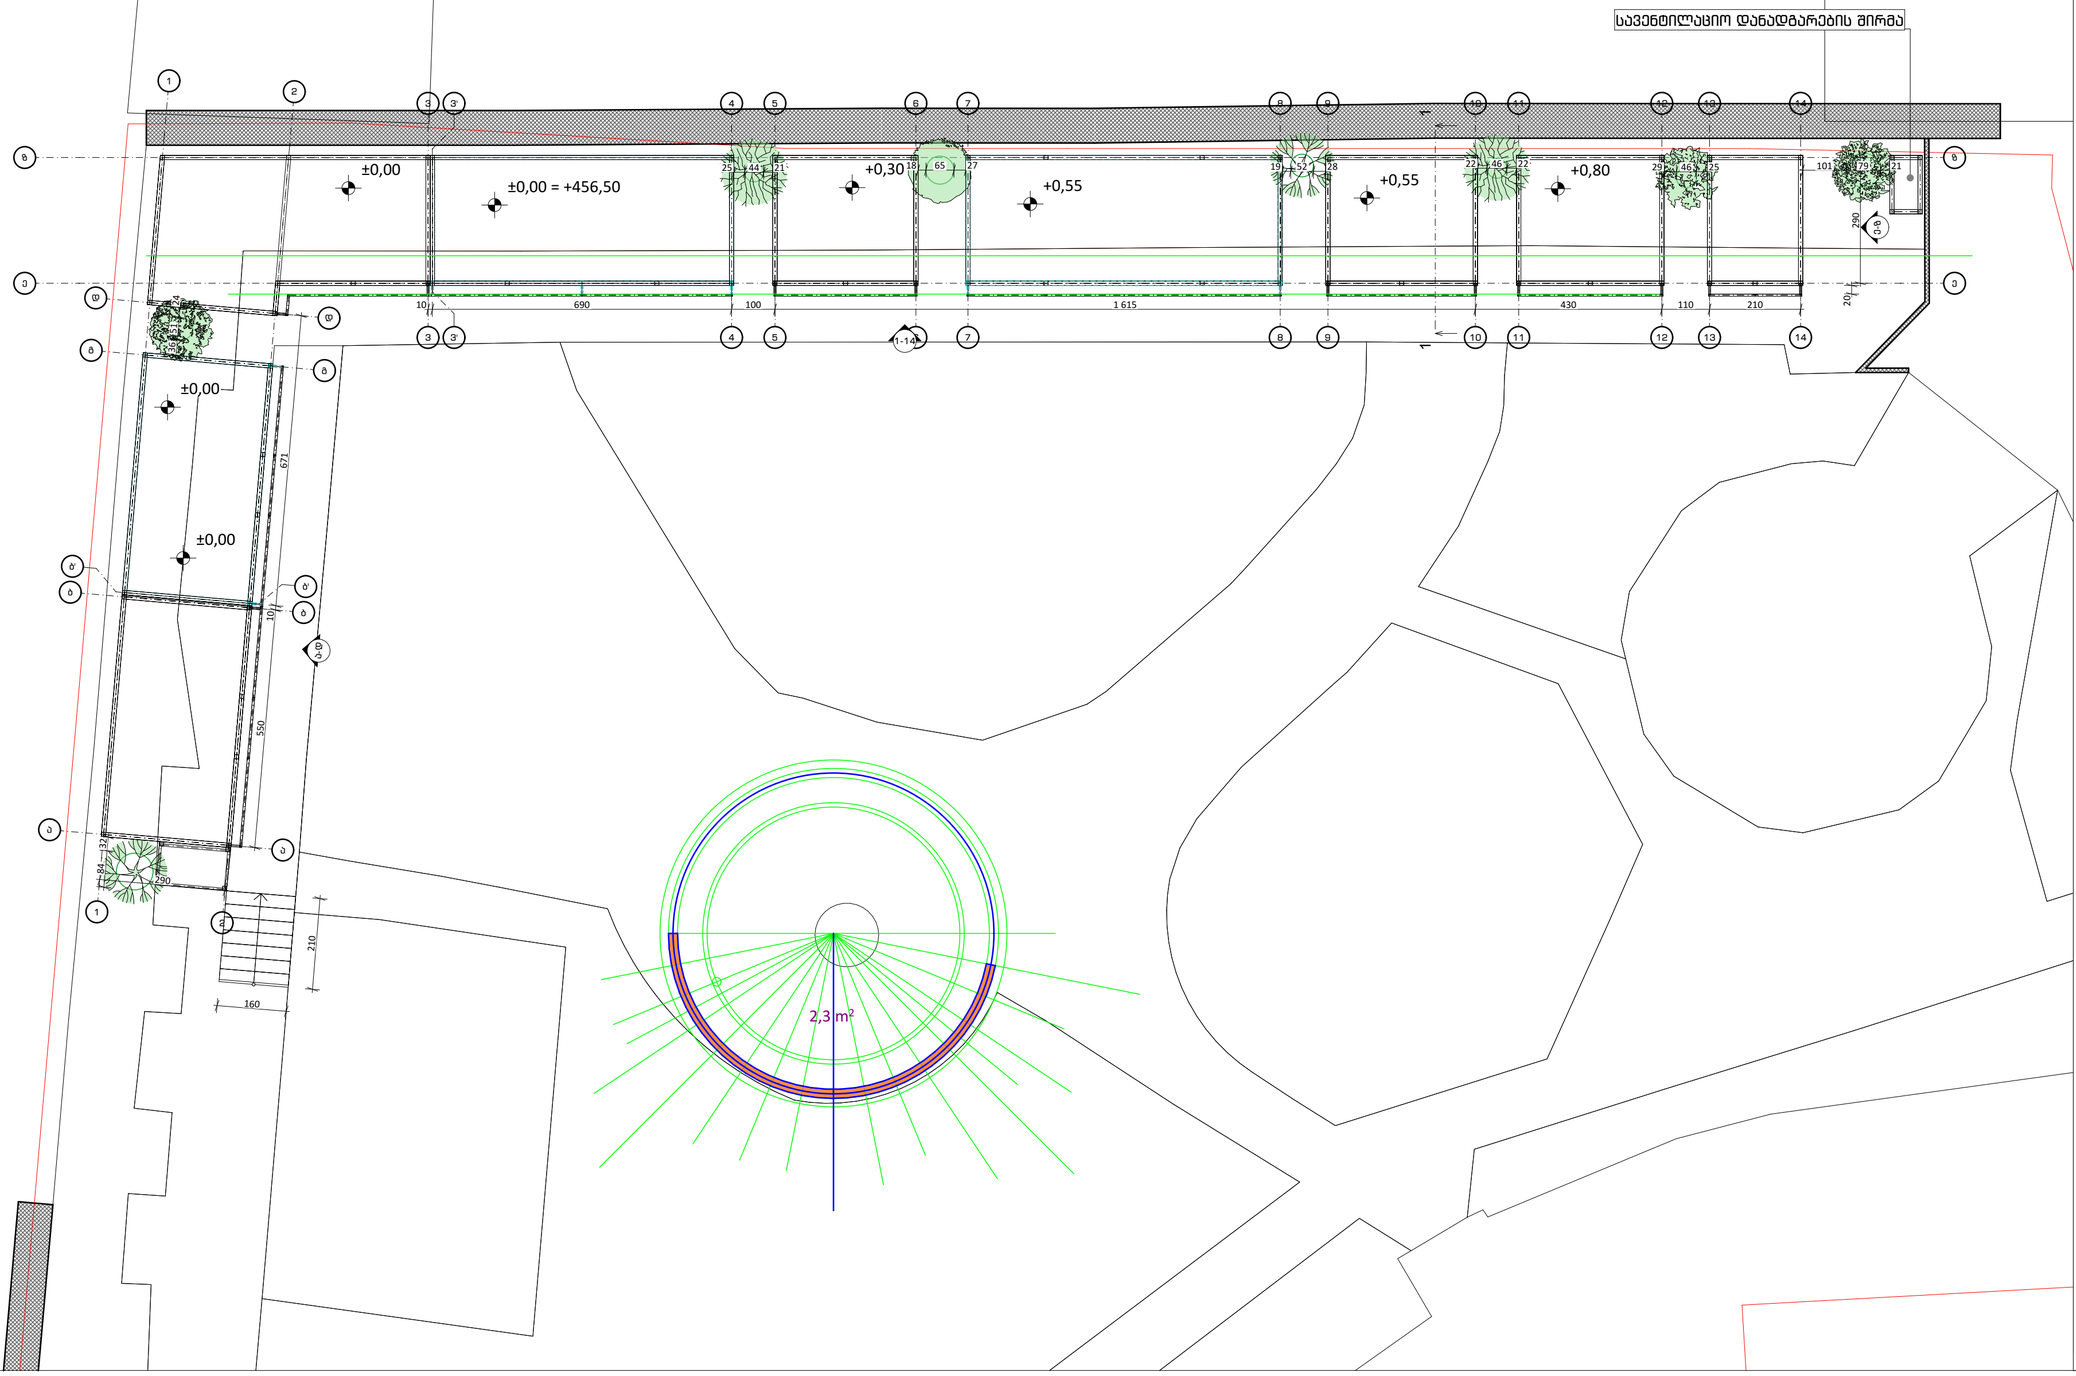

NCH URBAN SOLUTION

საკონტაქტო ინფორმაცია:
ქ.თბილისი, 3. ბარნოვის 70

მთავარი არქიტექტორი:
ნოდარ ჭალაგანიძე

არქიტექტორი:
ნოდარ ჭალაგანიძე

ინფორმაცია პროექტის შესახებ:
პროექტის დასახელება:

ღია სეზონური კაფის ღვინის ქარხნის ტერიტორიზე – კონსტრუქციული სქემა

მისამართი:

ქალაქი თბილისი , ქუჩა პეტრიაშვილი , N 1 , (ნაკვეთი N2/29)

საკადასტრო კოდი:

01.15.02.002.029

დამკვეთი: გიორგი მამარდაშვილი
პ/ნ/პ: 01007011217

ნახაზის დასახელება:
სართულის გეგმა +0.00 ნიშნულზე

მასშტაბი:
1:100

პირობითი აღნიშვნები:

ფურცლის ნომერი:
A-201

A2

2024 წელი

გენ. გეგმა მ.: 1:500



NCH URBAN SOLUTION

საკონტაქტო ინფორმაცია:
ქ.თბილისი, 3. ბარნოვის 70

მთავარი არქიტექტორი:
ნოდარ ჭალაგანიძე

არქიტექტორი:
ნოდარ ჭალაგანიძე

ინფორმაცია პროექტის შესახებ:
პროექტის დასახელება:

ღია სეზონური კაფე ღვინის ქარხნის ტერიტორიზე

მისამართი:

ქალაქი თბილისი , ქუჩა პეტრიაშვილი , N 1 , (ნაკვეთი N2/29)

საკადასტრო კოდი:

01.15.02.002.029

დამკვეთი: გიორგი მამარდაშვილი
პ/ნ/ს: 01007011217

ნახაზის დასახელება:
გენ. გეგმა

მასშტაბი:
1:500

პირობითი აღნიშვნები:


ფურცლის ნომერი:
A-202

A2

2024 წელი

კ1-ის კროკი მ.: 1:500

კ1 (არსებული) = 1004,2 მ^2 / 3911მ^2 = 0,26 = 0,3
კ1 (საპროექტო) = 1138,9 მ^2 / 3911მ^2 = 0,29 = 0,3

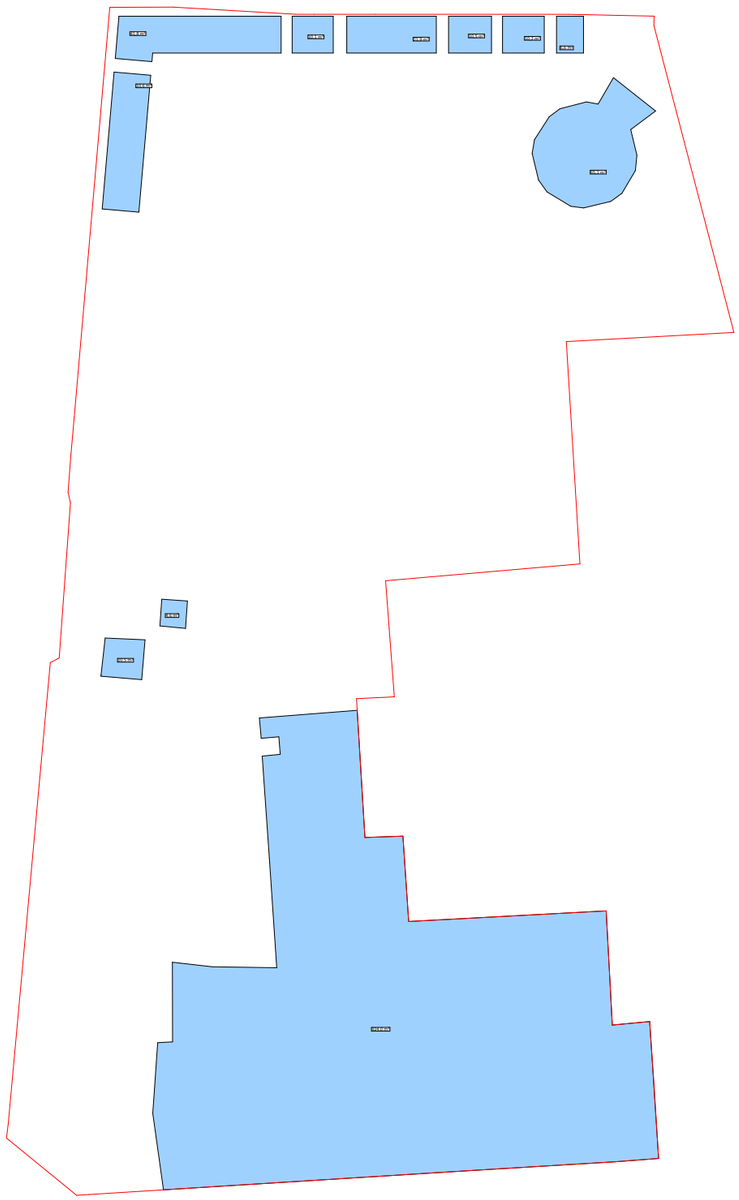

NCH URBAN SOLUTION

საკონტაქტო ინფორმაცია:
ქ.თბილისი, ვ. ბარნოვის 70

მთავარი არქიტექტორი:
ნოდარ ჭალაგანიძე

არქიტექტორი:
ნოდარ ჭალაგანიძე

ინფორმაცია პროექტის შესახებ:
პროექტის დასახელება:

ღია სეზონური კაფე ღვინის ქარხნის ტერიტორიზე

მისამართი:

ქალაქი თბილისი , ქუჩა პეტრიაშვილი , N 1 , (ნაკვეთი N2/29)

საკადასტრო კოდი:

01.15.02.002.029

დამკვეთი: გიორგი მამარდაშვილი
პ/ნ: 01007011217

ნახაზის დასახელება:
კ1-ის კროკი

მასშტაბი:
1:500


პირობითი აღნიშვნები:

ფურცლის ნომერი:
A-203

A3

2024 წელი

სართულის გეგმა +0.00 ნიშნულზე მ.: 1:100

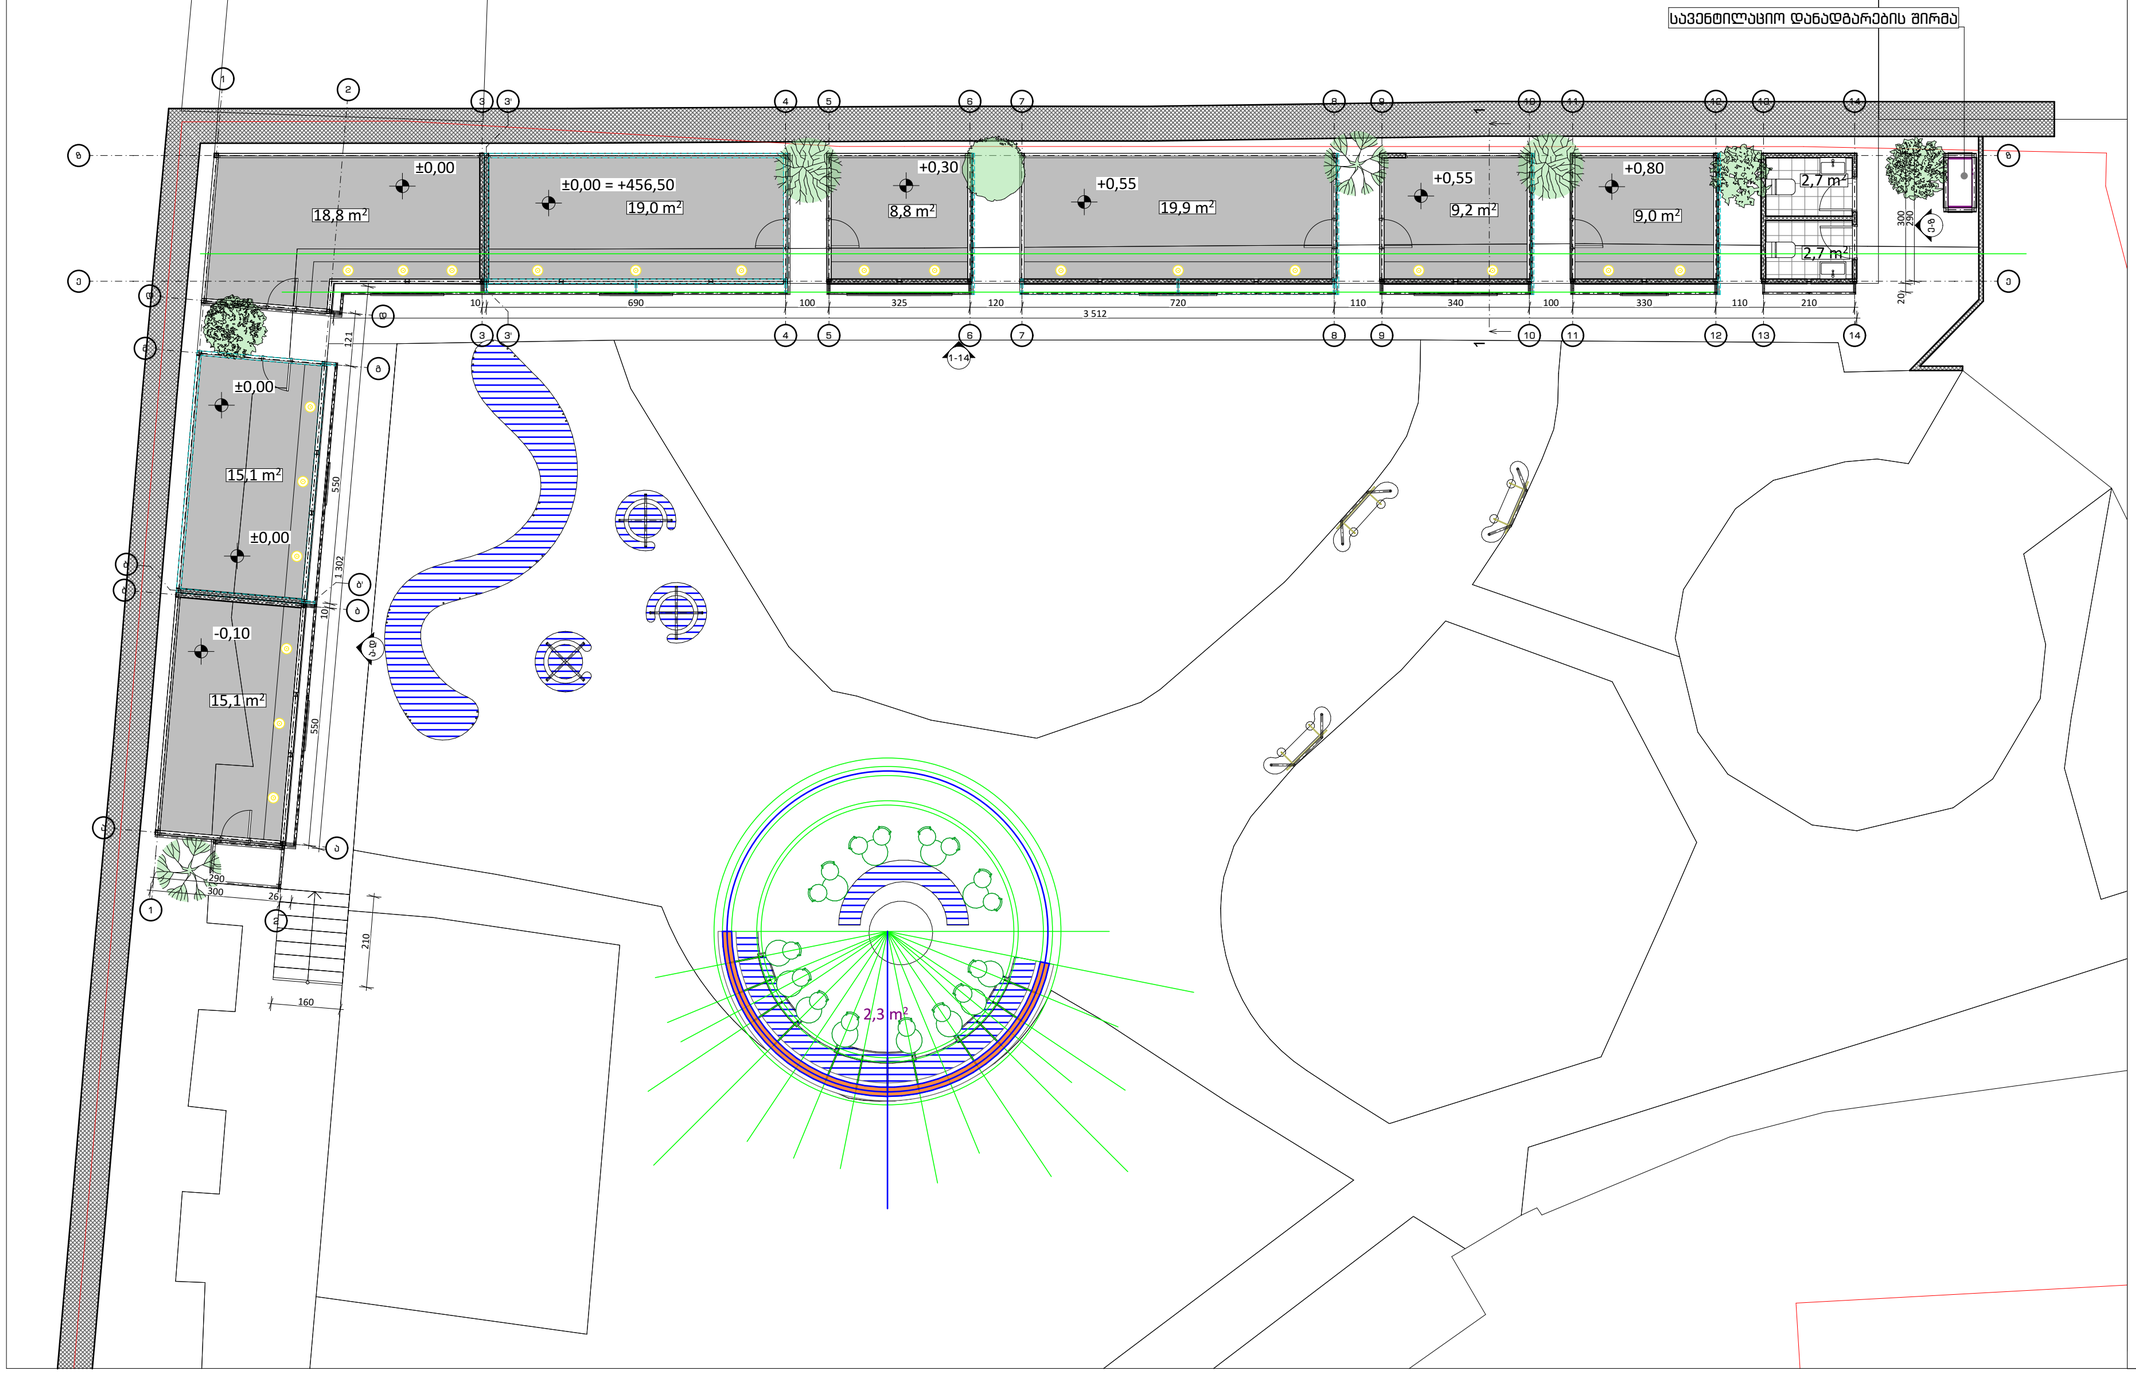

NCH URBAN SOLUTION

საკონტაქტო ინფორმაცია:
ქ.თბილისი, 3. ბარნოვის 70

მთავარი არქიტექტორი:
ნოდარ ჭალაგანიძე

არქიტექტორი:
ნოდარ ჭალაგანიძე

ინფორმაცია პროექტის შესახებ:
პროექტის დასახელება:

ღია სეზონური კაფე ღვინის ქარხნის ტერიტორიზე

მისამართი:

ქალაქი თბილისი , ქუჩა პეტრიაშვილი , N 1 , (ნაკვეთი N2/29)

საკადასტრო კოდი:

01.15.02.002.029

დამკვეთი: გიორგი მამარდაშვილი
პ/ნ/პ: 01007011217

ნახაზის დასახელება:
სართულის გეგმა +0.00 ნიშნულზე

მასშტაბი:
1:100

პირობითი აღნიშვნები:

ფურცლის ნომერი:
A-301

A2

2024 წელი



ԱՌԱՋԻՆ ՀԱՐԿԻ ՀԱՏԱԿԱԳԾԱՅԻՆ ԱՊՐԱՆՔՆԵՐԻ ԶԱՐԳԱՑՄԱՆ ՀԱՄԱԼԻՐ

ՀԱՍՑԵՆԵՐԻ ՀԱՄԱՐ

ՀՈՂԱՄԱՍԻ ՀԱՏԱԿԱԳԾԱՅԻՆ ԱՊՐԱՆՔՆԵՐԻ ՀԱՄԱԼԻ

ჭრილი 1-1 მ.: 1:50



NCH URBAN SOLUTION

საკონტაქტო ინფორმაცია:
ქ.თბილისი, ვ. ბარნოვის 70

მთავარი არქიტექტორი:
ნოდარ ჭალაგანიძე

არქიტექტორი:
ნოდარ ჭალაგანიძე

ინფორმაცია პროექტის შესახებ:

პროექტის დასახელება:

ღია სეზონური კაფე ღვინის ქარხნის ტერიტორიზე

მისამართი:

ქალაქი თბილისი , ქუჩა პეტრიაშვილი , N 1 , (ნაკვეთი N2/29)

საკადასტრო კოდი:

01.15.02.002.029

დამკვეთი: გიორგი მამარდაშვილი
პ/ნ: 01007011217

ნახაზის დასახელება:
ჭრილი 1-1

მასშტაბი:
1:50


პირობითი აღნიშვნები:

ფურცლის ნომერი:
A-401

A3

2024 წელი

ფასადი 1-14 მ.: 1:100

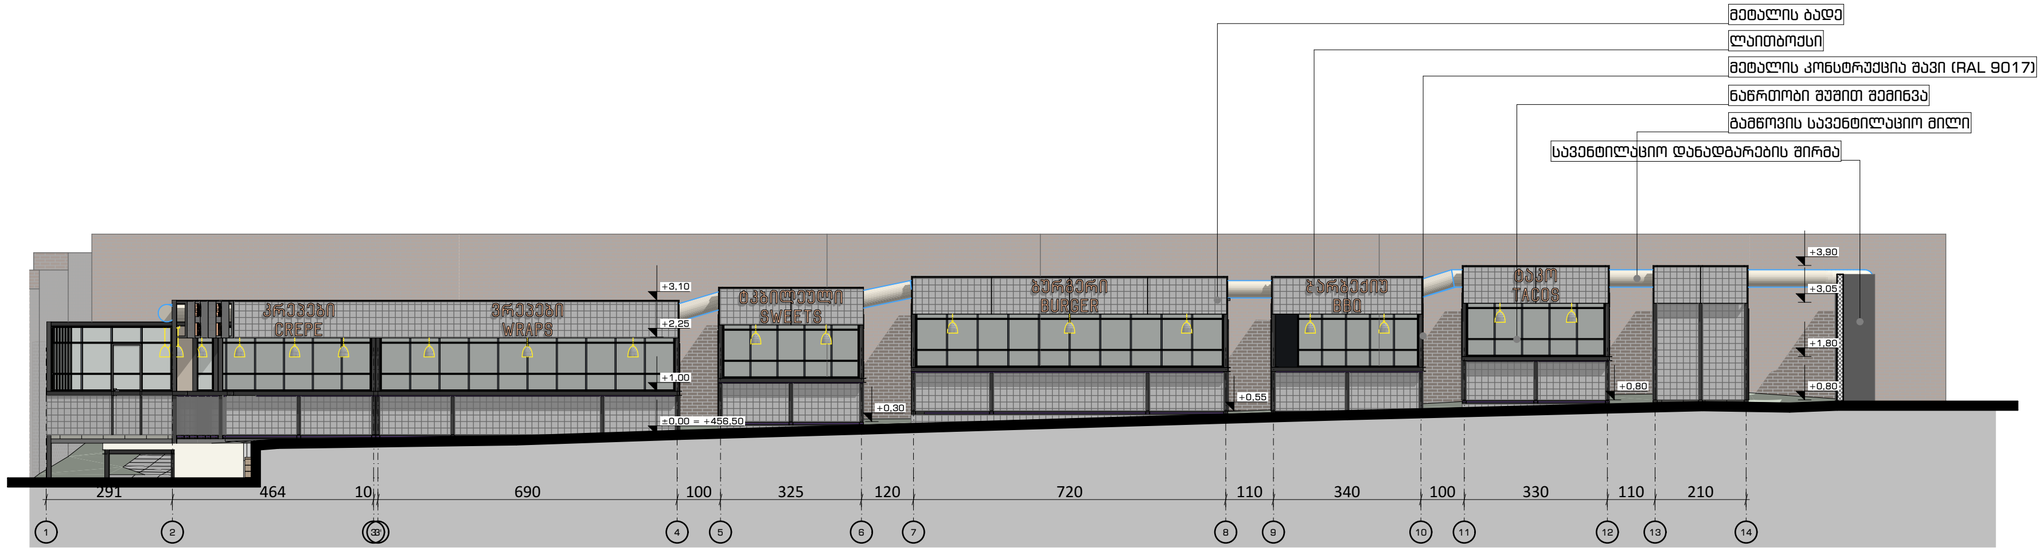

NCH URBAN SOLUTION

საკონტაქტო ინფორმაცია:
ქ.თბილისი, 3. ბარნოვის 70

მთავარი არქიტექტორი:
ნოდარ ჭალაგანიძე

არქიტექტორი:
ნოდარ ჭალაგანიძე

ინფორმაცია პროექტის შესახებ:

პროექტის დასახელება:

ღია სეზონური კაფე ღვინის ქარხნის ტერიტორიზე

მისამართი:

ქალაქი თბილისი , ქუჩა პეტრიაშვილი , N 1 , (ნაკვეთი N2/29)

საკადასტრო კოდი:

01.15.02.002.029

დამკვეთი: გიორგი მამარდაშვილი
პ/ნ/პ: 01007011217

ნახაზის დასახელება:
ფასადი 1-14

მასშტაბი:
1:100


პირობითი აღნიშვნები:

ფურცლის ნომერი:
A-501

A2

2024 წელი

ფასადი ა-დ მ.: 1:50

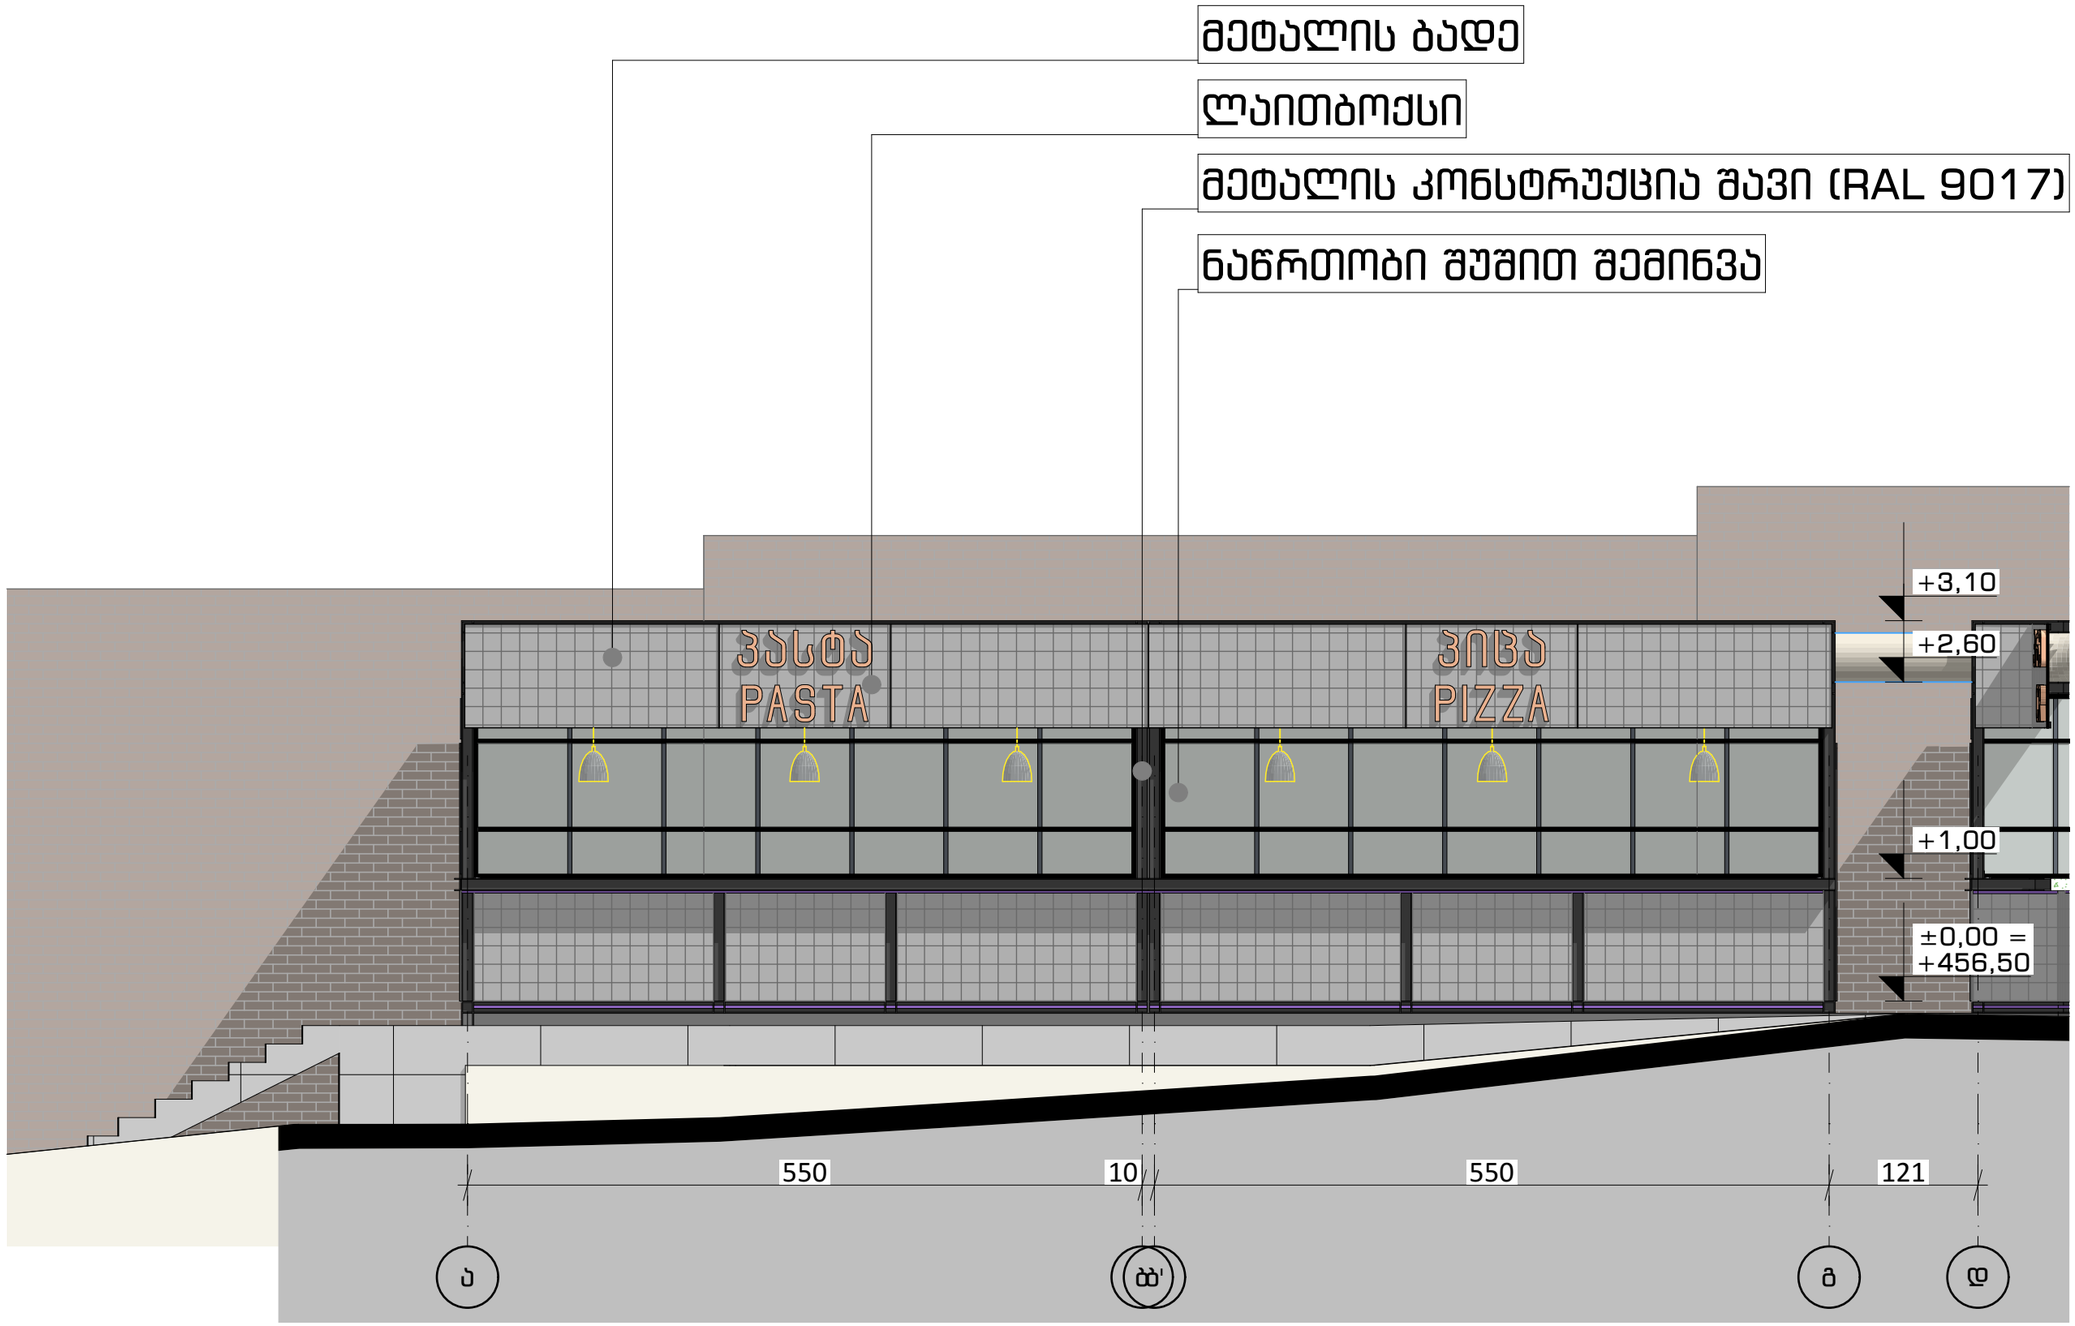

საკონტაქტო ინფორმაცია:
ქ.თბილისი, ვ. ბარნოვის 70

მთავარი არქიტექტორი:
ნოდარ ჭალაგანიძე

არქიტექტორი:
ნოდარ ჭალაგანიძე

ინფორმაცია პროექტის შესახებ:

პროექტის დასახელება:

ღია სეზონური კაფე ღვინის ქარხნის ტერიტორიზე

მისამართი:

ქალაქი თბილისი , ქუჩა პეტრიაშვილი , N 1 , (ნაკვეთი N2/29)

საკადასტრო კოდი:

01.15.02.002.029

დამკვეთი: გიორგი მამარდაშვილი
პ/ნ: 01007011217

ნახაზის დასახელება:
ფასადი ა-დ

მასშტაბი:
1:50

პირობითი აღნიშვნები:


ფურცლის ნომერი:
A-502

A3

2024 წელი

ფასადი ე-ზ მ.: 1:50

გამწოვის სავენტილაციო მილი

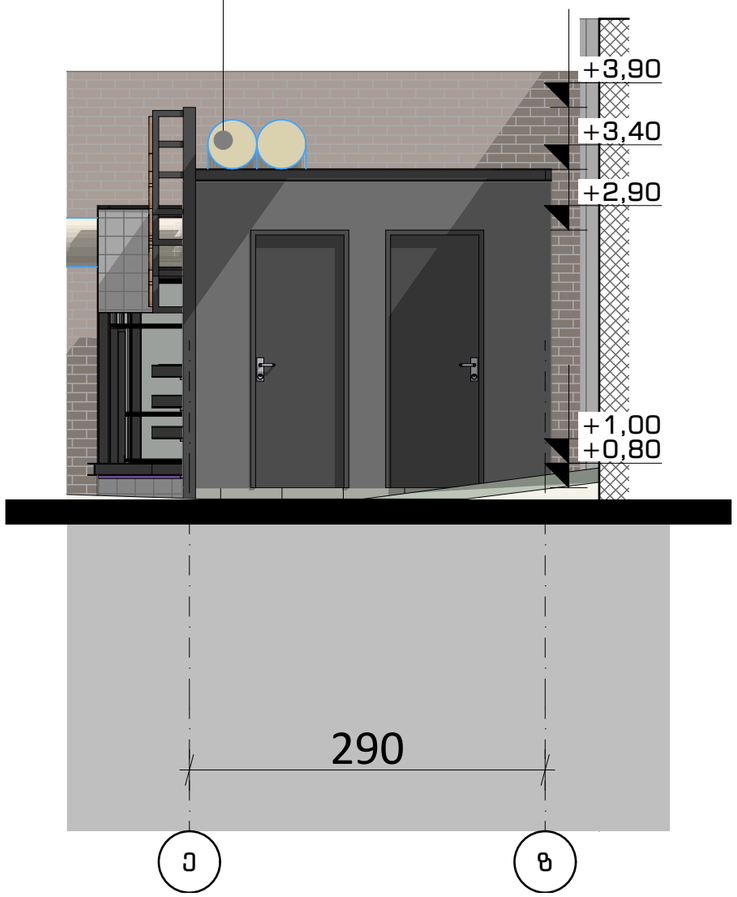

NCH URBAN SOLUTION

საკონტაქტო ინფორმაცია:
ქ.თბილისი, ვ. ბარნოვის 70

მთავარი არქიტექტორი:
ნოდარ ჭალაგანიძე

არქიტექტორი:
ნოდარ ჭალაგანიძე

ინფორმაცია პროექტის შესახებ:
პროექტის დასახელება:

ღია სეზონური კაფე ღვინის ქარხნის ტერიტორიზე

მისამართი:

ქალაქი თბილისი , ქუჩა პეტრიაშვილი , N 1 , (ნაკვეთი N2/29)

საკადასტრო კოდი:

01.15.02.002.029

დამკვეთი: გიორგი მამარდაშვილი
პ/ნ: 01007011217

ნახაზის დასახელება:
ფასადი ე-ზ

მასშტაბი:
1:50

პირობითი აღნიშვნები:

ფურცლის ნომერი:
A-503

A3

2024 წელი

ვიზუალიზაცია მ.:



NCH URBAN SOLUTION

საკონტაქტო ინფორმაცია:
ქ.თბილისი, ვ. ბარნოვის 70

მთავარი არქიტექტორი:
ნოდარ ჭალაგანიძე

არქიტექტორი:
ნოდარ ჭალაგანიძე

ინფორმაცია პროექტის შესახებ:
პროექტის დასახელება:

ღია სეზონური კაფე ღვინის ქარხნის ტერიტორიზე

მისამართი:

ქალაქი თბილისი , ქუჩა პეტრიაშვილი , N 1 , (ნაკვეთი N2/29)

საკადასტრო კოდი:

01.15.02.002.029

დაკვეთის: გიორგი მამარდაშვილი
პ/ნ: 01007011217

ნახაზის დასახელება:
ვიზუალიზაცია

მასშტაბი:

პირობითი აღნიშვნები:

ფურცლის ნომერი:
A-601

A3

2024 წელი

ვიზუალიზაცია მ.:



საკონტაქტო ინფორმაცია:
ქ.თბილისი, ვ. ბარნოვის 70

მთავარი არქიტექტორი:
ნოდარ ჭალაგანიძე

არქიტექტორი:
ნოდარ ჭალაგანიძე

ინფორმაცია პროექტის შესახებ:

პროექტის დასახელება:

ღია სეზონური კაფე ღვინის ქარხნის ტერიტორიზე

მისამართი:

ქალაქი თბილისი , ქუჩა პეტრიაშვილი , N 1 , (ნაკვეთი N2/29)

საკადასტრო კოდი:

01.15.02.002.029

დამკვეთი: გიორგი მამარდაშვილი
პ/ნ: 01007011217

ნახაზის დასახელება:
ვიზუალიზაცია

მასშტაბი:

პირობითი აღნიშვნები:

ფურცლის ნომერი:
A-602

A3

2024 წელი

ვიზუალიზაცია მ.:



საკონტაქტო ინფორმაცია:
ქ.თბილისი, ვ. ბარნოვის 70

მთავარი არქიტექტორი:
ნოდარ ჭალაგანიძე

არქიტექტორი:
ნოდარ ჭალაგანიძე

ინფორმაცია პროექტის შესახებ:

პროექტის დასახელება:

ღია სეზონური კაფე ღვინის ქარხნის ტერიტორიზე

მისამართი:

ქალაქი თბილისი , ქუჩა პეტრიაშვილი , N 1 , (ნაკვეთი N2/29)

საკადასტრო კოდი:

01.15.02.002.029

დამკვეთი: გიორგი მამარდაშვილი
პ/ნ: 01007011217

ნახაზის დასახელება:
ვიზუალიზაცია

მასშტაბი:

პირობითი აღნიშვნები:

ფურცლის ნომერი:
A-603

A3

2024 წელი

ვიზუალიზაცია მ.:



საკონტაქტო ინფორმაცია:
ქ.თბილისი, ვ. ბარნოვის 70

მთავარი არქიტექტორი:
ნოდარ ჭალაგანიძე

არქიტექტორი:
ნოდარ ჭალაგანიძე

ინფორმაცია პროექტის შესახებ:

პროექტის დასახელება:

ღია სეზონური კაფე ღვინის ქარხნის ტერიტორიზე

მისამართი:

ქალაქი თბილისი , ქუჩა პეტრიაშვილი , N 1 , (ნაკვეთი N2/29)

საკადასტრო კოდი:

01.15.02.002.029

დაკვეთის: გიორგი მამარდაშვილი
პ/ნ: 01007011217

ნახაზის დასახელება:
ვიზუალიზაცია

მასშტაბი:

პირობითი აღნიშვნები:

ფურცლის ნომერი:
A-604

A3

2024 წელი

ვიზუალიზაცია მ.:



NCH URBAN SOLUTION

საკონტაქტო ინფორმაცია:
ქ.თბილისი, ვ. ბარნოვის 70

მთავარი არქიტექტორი:
ნოდარ ჭალაგანიძე

არქიტექტორი:
ნოდარ ჭალაგანიძე

ინფორმაცია პროექტის შესახებ:
პროექტის დასახელება:

ღია სეზონური კაფე ღვინის ქარხნის ტერიტორიზე

მისამართი:

ქალაქი თბილისი , ქუჩა პეტრიაშვილი , N 1 , (ნაკვეთი N2/29)

საკადასტრო კოდი:

01.15.02.002.029

დაკვეთი: გიორგი მამარდაშვილი
პ/ნ: 01007011217

ნახაზის დასახელება:
ვიზუალიზაცია

მასშტაბი:

პირობითი აღნიშვნები:

ფურცლის ნომერი:
A-605

A3

2024 წელი

ვიზუალიზაცია მ.:



NCH URBAN SOLUTION

საკონტაქტო ინფორმაცია:
ქ.თბილისი, ვ. ბარნოვის 70

მთავარი არქიტექტორი:
ნოდარ ჭალაგანიძე

არქიტექტორი:
ნოდარ ჭალაგანიძე

ინფორმაცია პროექტის შესახებ:
პროექტის დასახელება:

ღია სეზონური კაფე ღვინის ქარხნის ტერიტორიზე

მისამართი:

ქალაქი თბილისი , ქუჩა პეტრიაშვილი , N 1 , (ნაკვეთი N2/29)

საკადასტრო კოდი:

01.15.02.002.029

დამკვეთი: გიორგი მამარდაშვილი
პ/ნ: 01007011217

ნახაზის დასახელება:
ვიზუალიზაცია

მასშტაბი:

პირობითი აღნიშვნები:

ფურცლის ნომერი:
A-606

A3

2024 წელი

ვიზუალიზაცია მ.:



საკონტაქტო ინფორმაცია:
ქ.თბილისი, ვ. ბარნოვის 70

მთავარი არქიტექტორი:
ნოდარ ჭალაგანიძე

არქიტექტორი:
ნოდარ ჭალაგანიძე

ინფორმაცია პროექტის შესახებ:

პროექტის დასახელება:

ღია სეზონური კაფე ღვინის ქარხნის ტერიტორიზე

მისამართი:

ქალაქი თბილისი , ქუჩა პეტრიაშვილი , N 1 , (ნაკვეთი N2/29)

საკადასტრო კოდი:

01.15.02.002.029

დაკვეთის: გიორგი მამარდაშვილი
პ/ნ: 01007011217

ნახაზის დასახელება:
ვიზუალიზაცია

მასშტაბი:

პირობითი აღნიშვნები:

ფურცლის ნომერი:
A-607

A3

2024 წელი

ვიზუალიზაცია მ.:



NCH URBAN SOLUTION

საკონტაქტო ინფორმაცია:
ქ.თბილისი, ვ. ბარნოვის 70

მთავარი არქიტექტორი:
ნოდარ ჭალაგანიძე

არქიტექტორი:
ნოდარ ჭალაგანიძე

ინფორმაცია პროექტის შესახებ:
პროექტის დასახელება:

ღია სეზონური კაფე ღვინის ქარხნის ტერიტორიზე

მისამართი:

ქალაქი თბილისი , ქუჩა პეტრიაშვილი , N 1 , (ნაკვეთი N2/29)

საკადასტრო კოდი:

01.15.02.002.029

დაკვეთის: გიორგი მამარდაშვილი
პ/ნ: 01007011217

ნახაზის დასახელება:
ვიზუალიზაცია

მასშტაბი:


პირობითი აღნიშვნები:

ფურცლის ნომერი:
A-608

A3

2024 წელი

ფოტომონტაჟი მ.:

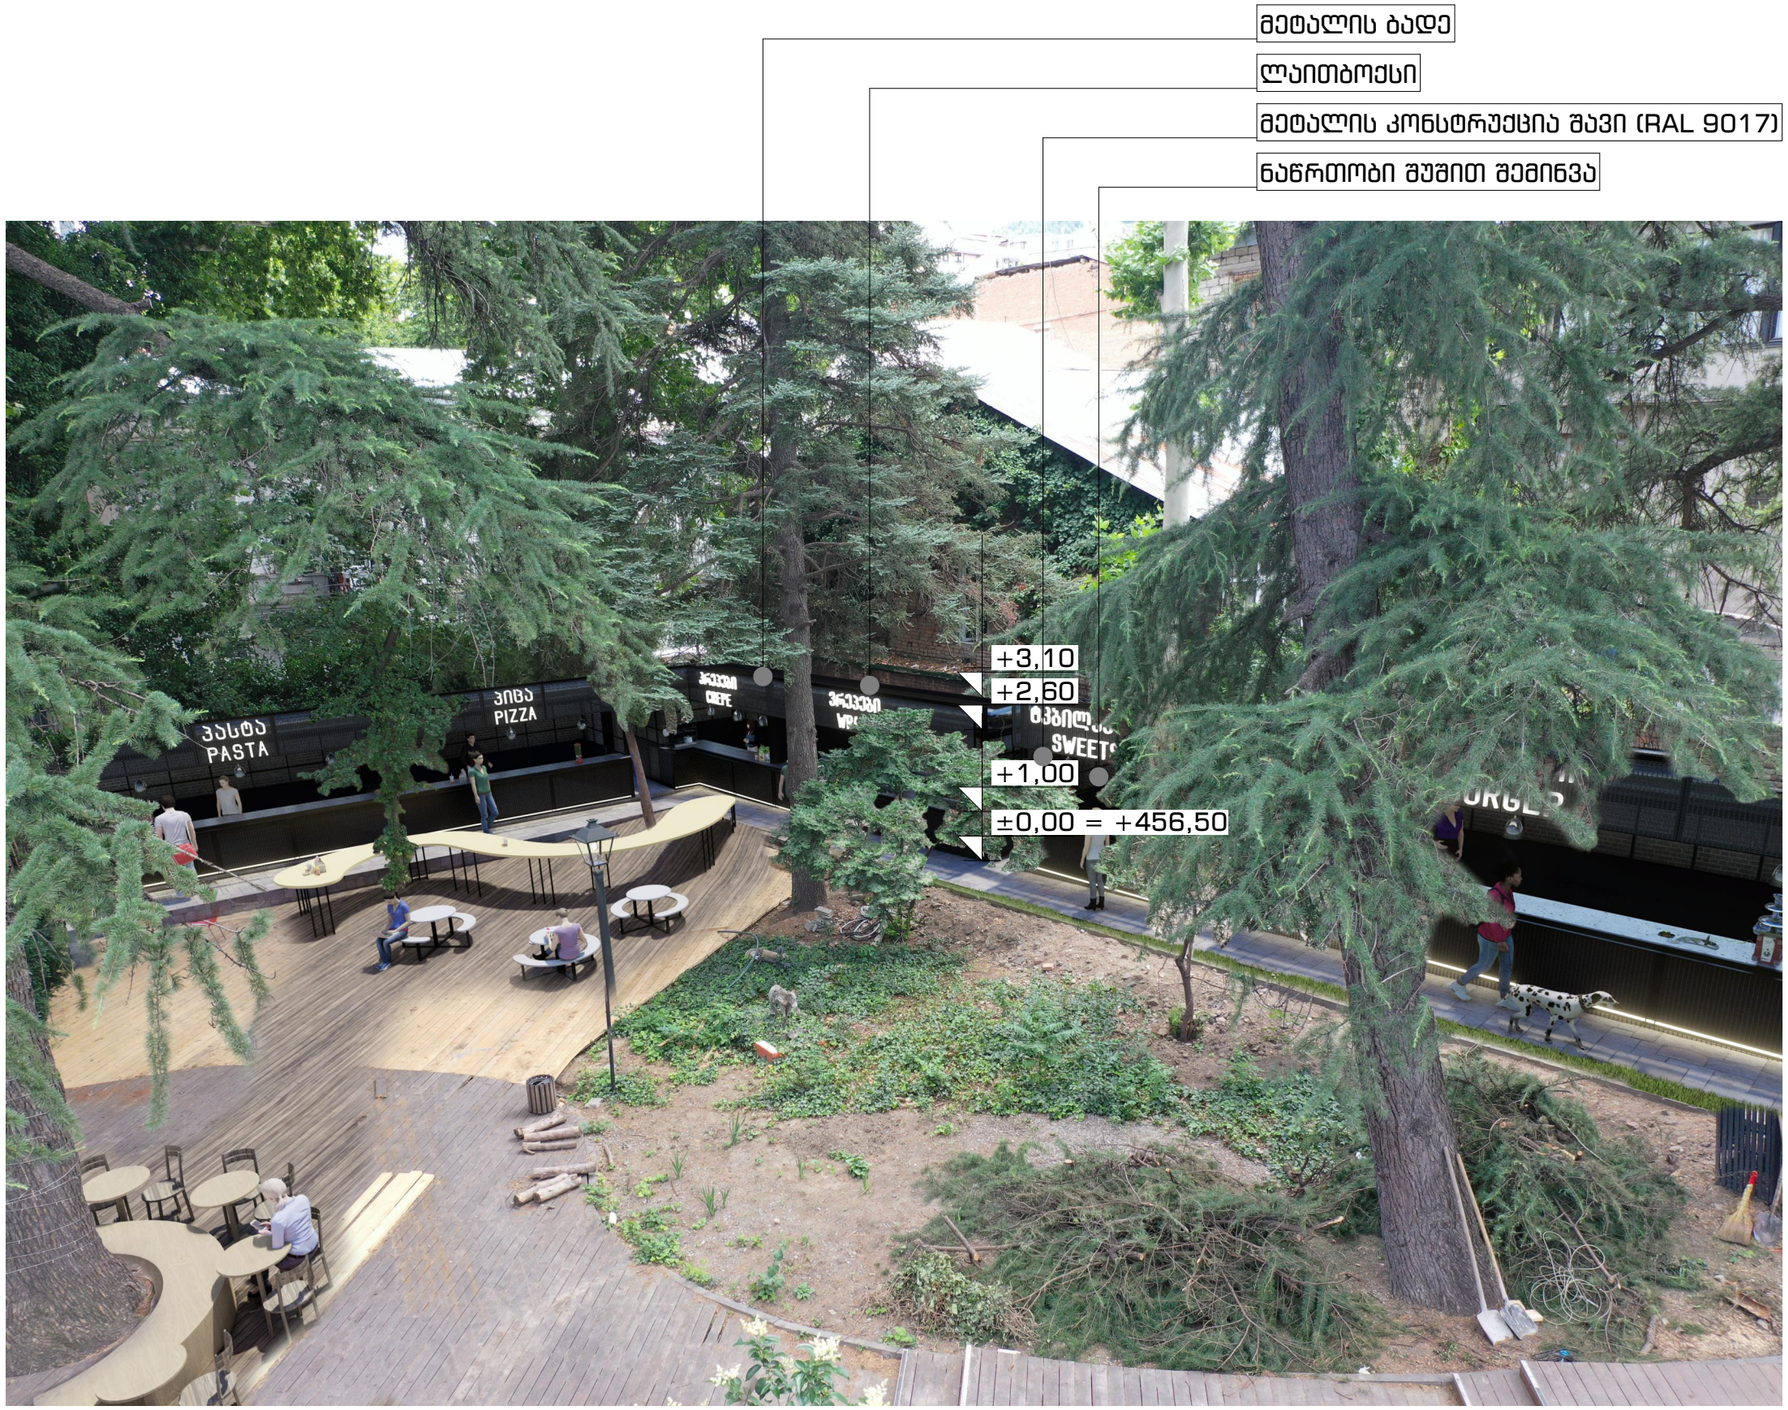

NCH URBAN SOLUTION

საკონტაქტო ინფორმაცია:
ქ.თბილისი, ვ. ბარნოვის 70

მთავარი არქიტექტორი:
ნოდარ ჭალაგანიძე

არქიტექტორი:
ნოდარ ჭალაგანიძე

ინფორმაცია პროექტის შესახებ:

პროექტის დასახელება:

ღია სეზონური კაფე ღვინის ქარხნის ტერიტორიზე

მისამართი:

ქალაქი თბილისი , ქუჩა პეტრიაშვილი , N 1 , (ნაკვეთი N2/29)

საკადასტრო კოდი:

01.15.02.002.029

დაკვეთის: გიორგი მამარდაშვილი
პ/ნ: 01007011217

ნახაზის დასახელება:
ფოტომონტაჟი

მასშტაბი:

პირობითი აღნიშვნები:

ფურცლის ნომერი:
A-609

A3

2024 წელი

არსებული სიტუაცია მ.:



NCH URBAN SOLUTION

საკონტაქტო ინფორმაცია:
ქ.თბილისი, ვ. ბარნოვის 70

მთავარი არქიტექტორი:
ნოდარ ჭალაგანიძე

არქიტექტორი:
ნოდარ ჭალაგანიძე

ინფორმაცია პროექტის შესახებ:

პროექტის დასახელება:

ღია სეზონური კაფე ღვინის ქარხნის ტერიტორიზე

მისამართი:

ქალაქი თბილისი , ქუჩა პეტრიაშვილი , N 1 , (ნაკვეთი N2/29)

საკადასტრო კოდი:

01.15.02.002.029

დაკვეთის: გიორგი მამარდაშვილი
პ/ნ: 01007011217

ნახაზის დასახელება:
არსებული სიტუაცია

მასშტაბი:

პირობითი აღნიშვნები:

ფურცლის ნომერი:
A-610

A3

2024 წელი

ფოტომონტაჟი მ.:



NCH URBAN SOLUTION

საკონტაქტო ინფორმაცია:
ქ.თბილისი, ვ. ბარნოვის 70

მთავარი არქიტექტორი:
ნოდარ ჭალაგანიძე

არქიტექტორი:
ნოდარ ჭალაგანიძე

ინფორმაცია პროექტის შესახებ:
პროექტის დასახელება:

ღია სეზონური კაფე ღვინის ქარხნის ტერიტორიზე

მისამართი:

ქალაქი თბილისი , ქუჩა პეტრიაშვილი , N 1 , (ნაკვეთი N2/29)

საკადასტრო კოდი:

01.15.02.002.029

დამკვეთი: გიორგი მამარდაშვილი
პ/ნ: 01007011217

ნახაზის დასახელება:
ფოტომონტაჟი

მასშტაბი:

პირობითი აღნიშვნები:

ფურცლის ნომერი:
A-611

A3

2024 წელი

არსებული სიტუაცია მ.:



NCH URBAN SOLUTION

საკონტაქტო ინფორმაცია:
ქ.თბილისი, ვ. ბარნოვის 70

მთავარი არქიტექტორი:
ნოდარ ჭალაგანიძე

არქიტექტორი:
ნოდარ ჭალაგანიძე

ინფორმაცია პროექტის შესახებ:
პროექტის დასახელება:

ღია სეზონური კაფე ღვინის ქარხნის ტერიტორიზე

მისამართი:

ქალაქი თბილისი , ქუჩა პეტრიაშვილი , N 1 , (ნაკვეთი N2/29)

საკადასტრო კოდი:

01.15.02.002.029

დამკვეთი: გიორგი მამარდაშვილი
პ/ნ: 01007011217

ნახაზის დასახელება:
არსებული სიტუაცია

მასშტაბი:

პირობითი აღნიშვნები:

ფურცლის ნომერი:
A-612

A3

2024 წელი