ტოპო გეგმა

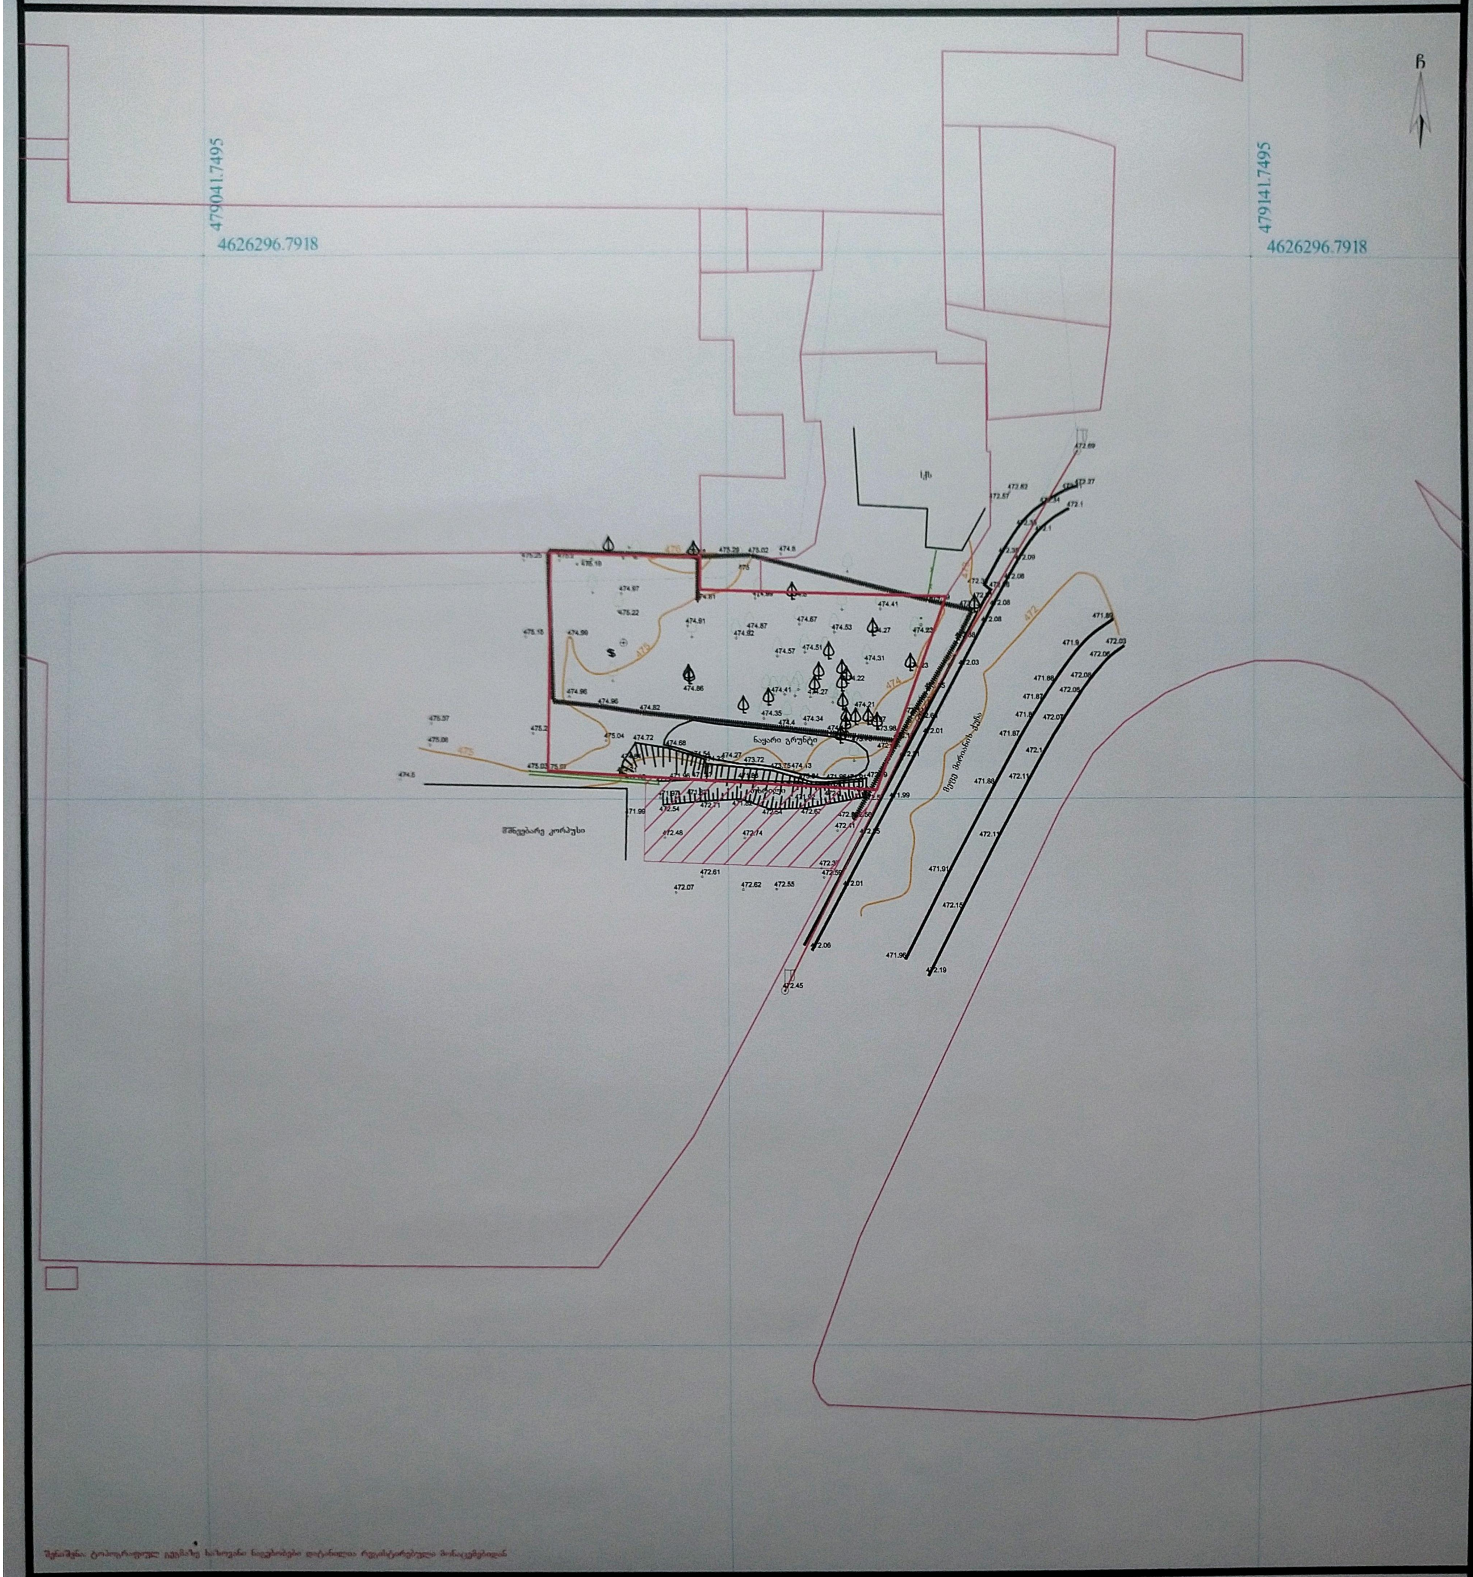

ვენახი (ვაზი)	პირობითი აღნიშვნები
ჭა	
სერპენტინი	
შენობა ნაგებობა	
0.10 ელ გადამცემი ხაზი	
ელ ხაზი	
გაზი	
საგზაო ნიშანი	
ელ ბოძი	
ტელ. ბოძი შეკრიშანი	
გამხმარი ხე	
ხე ფოთლოვანი	
ხე წიწვოვანი	
ბუჩქები	
ნერგები	
კუნძი	
პალმა	
ონკანი ელ.ჯიხური, ტრანსფორმატორი	
ნაკვეთის საზღვარი	
რეგ. ნაკვეთი	
რელიეფი	
ასფალტის გზა	
გრუნტის გზა	
ხის ღობე	
ლითონის ღობე	
ბეტონის ღობე	
წყალი	
კავშირგაბმულობა	
რეკონსტრუქციის საზღვარი ნაგებობა	
ფლატე	
UTM (საერთაშორისო) სისტემის კოორდინატები	

ნაკვეთის საკ. კოდი: 01.10.08.006.128

WGS 1984-ის კოორდინატთა სისტემის UTM პროექცია

ნაკვეთის ფართობი	640კვ.მ.		
მიწის ნაკ. დანიშნულება	არასასოფლო-სამეურნეო		
მისამართი	ქ.თბილისი, მირიან მეფის ქ.№47		
08.12.2022 წ.	მ. 1:500		

ი/მ „გიორგი თამარაშვილი"		
საიდ.კოდი 01008040214	GiorgiTamarashvili@yahoo.com	
აზომა		გ.თამარაშვილი
დახაზა		გ.თამარაშვილი
დაინტერესებული პირი		შ.პ.ს „ბინა კო"

გენ-გეგმა მ. 1:500

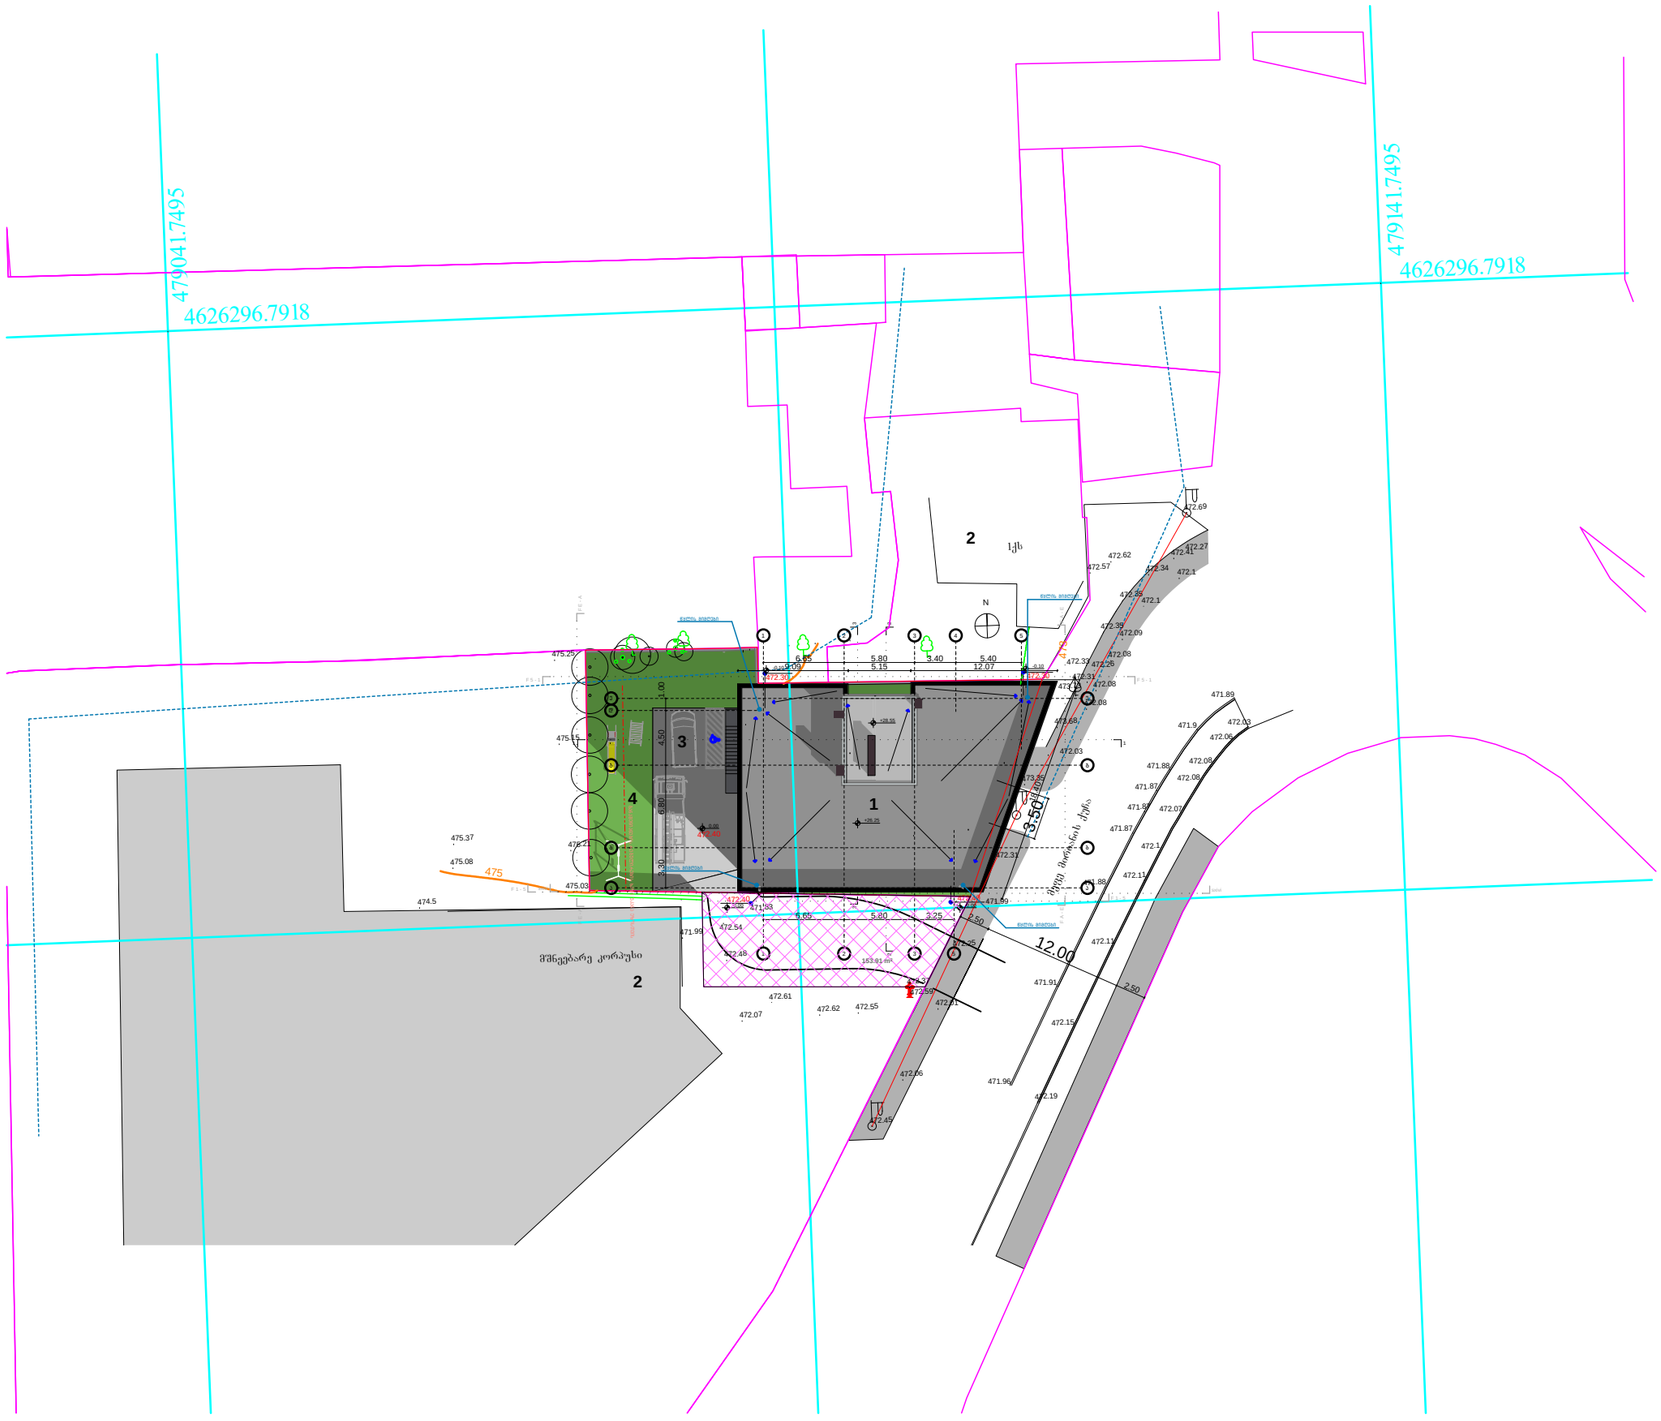

სახანძრო ჰიდრანტი

ფორმატი -A3	თბილისი 2024 წ.	

ექსპლიკაცია

1. საპროექტო შენობა
2. მომიჯნავე შენობა
3. ღია ავტოსადგომი
4. წყალგამტარი ფილები
4. გამწვანება

პირობითი ნიშნები

საკადასტრო საზღვარი

განაშენიანების რეგულირების ხაზი უკანა ეზოსთვის

სერვიტუტი

შენიშვნები

1. ნახაზზე საპროექტო შენობის ნული შეესაბამება აბსოლიტურ ნიშნულზე **472.30**
2. ნახაზზე ზომები მოცემულია სანტიმეტრებში
3. ნახაზის ყველა ცვლილება მშენებლობისას შეთანხმებული უნდა იქნას ავტორთან

დამკვეთი: შ.პ.ს. "ბინა კო"

მისამართი: ქალაქ თბილისი, მირიან მეფის ქუჩა N 47 ს/კ 01.10.08.006.128

პროექტის სახელწოდება:
მრავალფუნქციური კომპლექსი
არქიტექტურული პროექტი

თანამდებობა	გვარი	ხელმოწერა	თარიღი
მთ. არქიტექტორი	დ. მოსულიშვილი		
არქიტექტორი	ბ. ქურციკიძე		
შეასრულა	ნ. ბოგიჩაიშვილი		

ქ. თბილისი
ბერბუკის ქ. N3
ტელ: 598 488 798
dima_mosulishvili@yahoo.com

მასშტაბი	1 : 500
თარიღი	10.07

გენ-გეგმა

სტადია	ფურცელი	ფურცლები
პროექტი	01	25