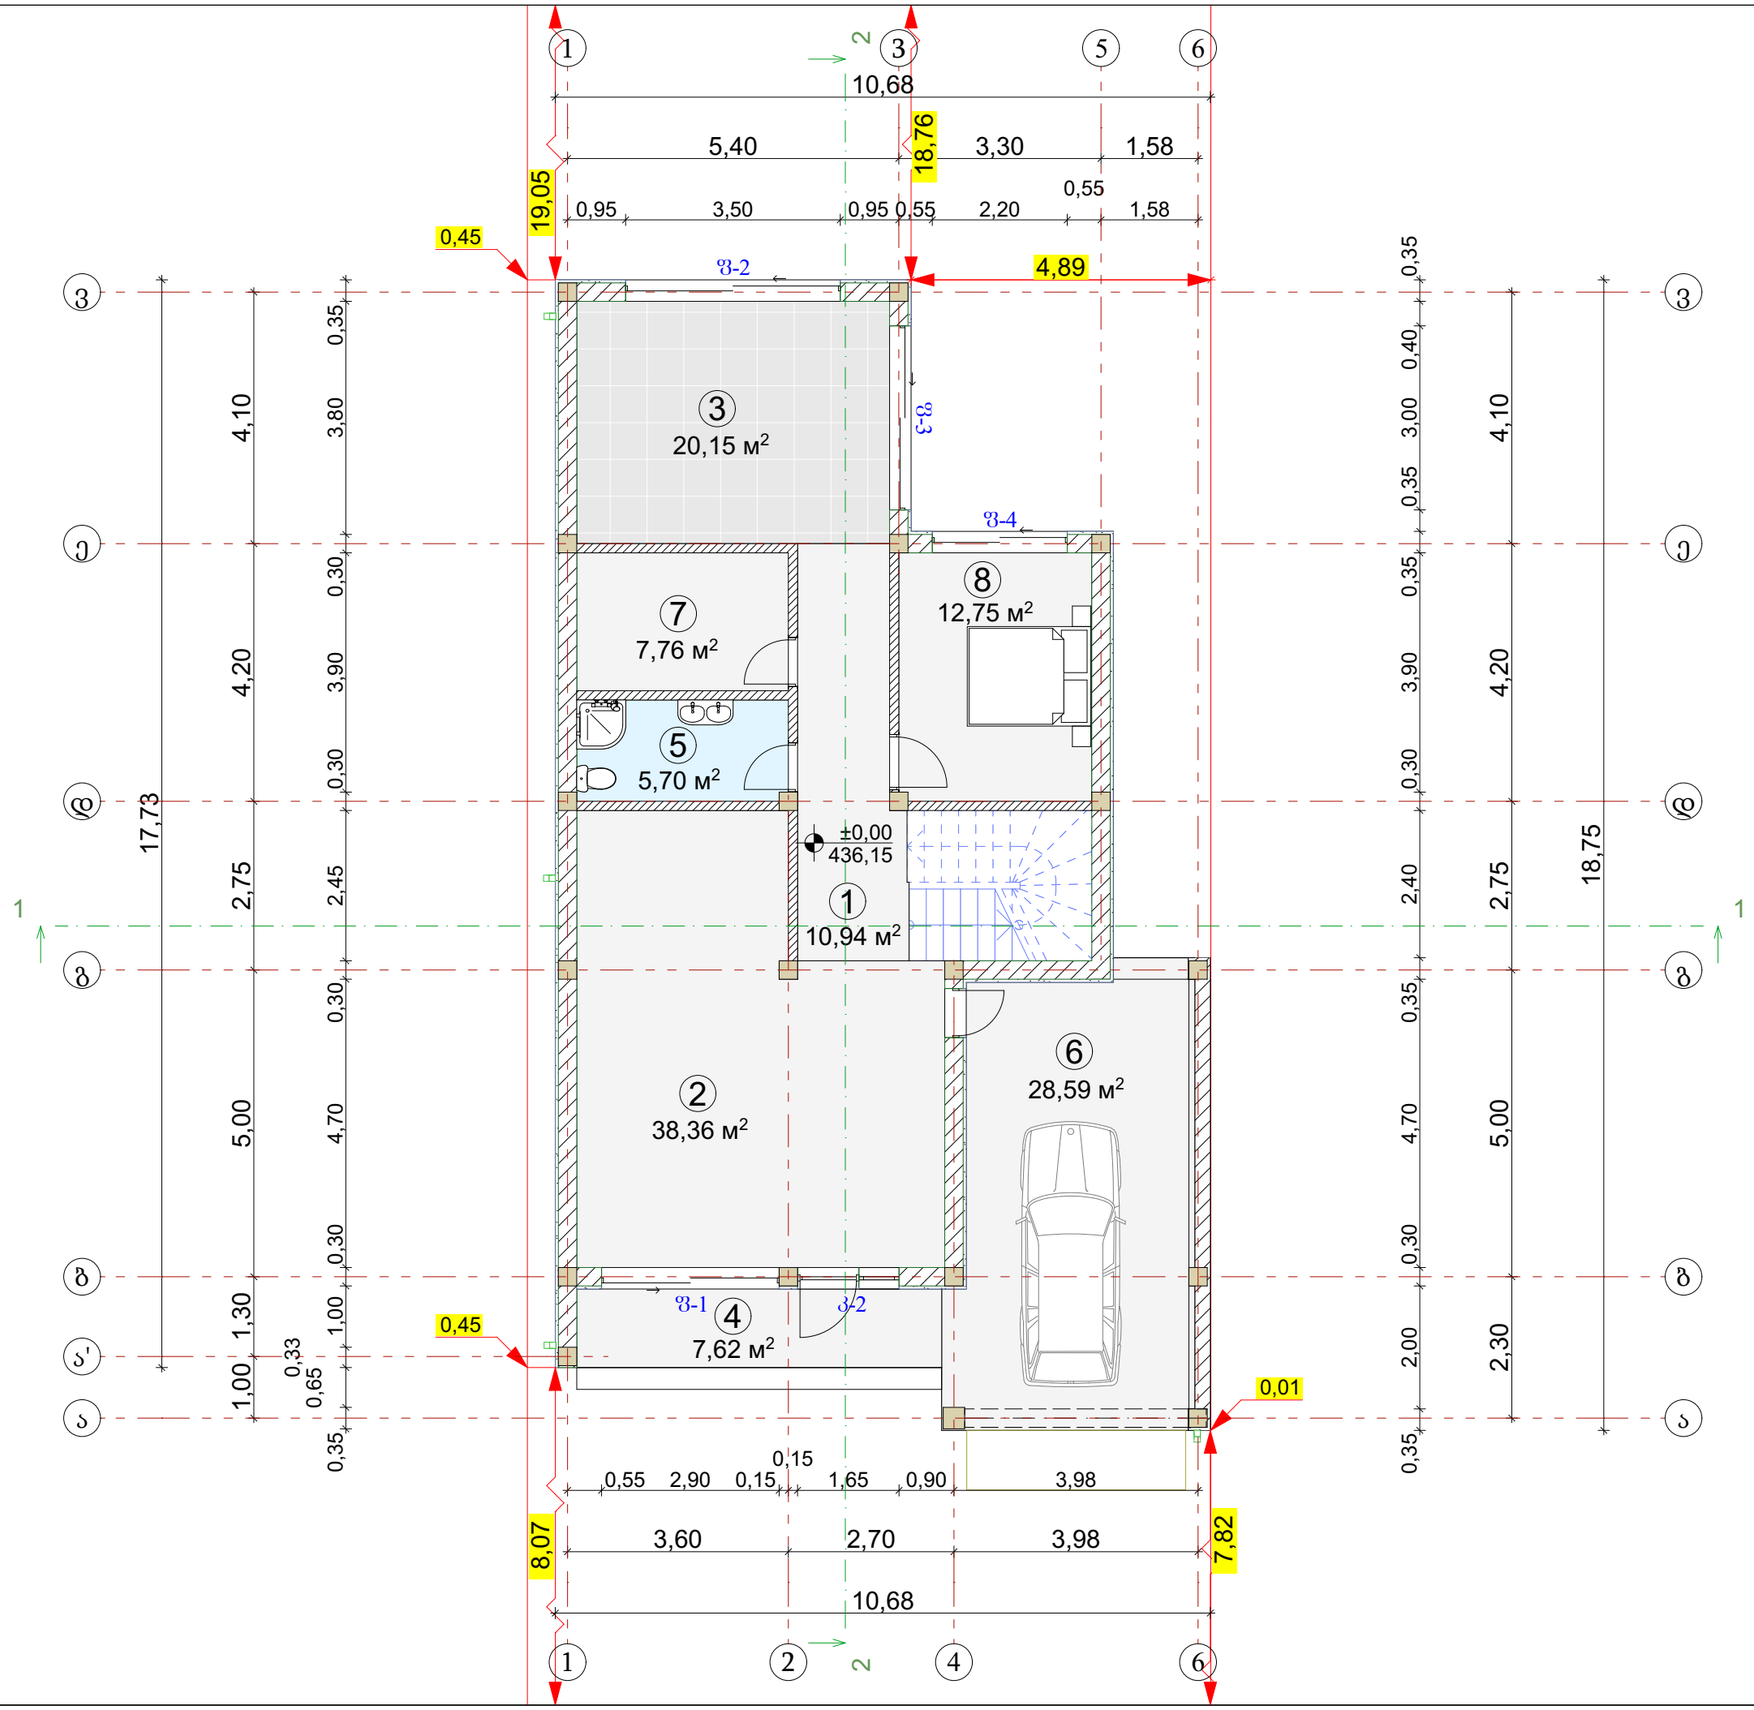


პირველი სართულის გეგმა
±0,00 ნიშნულზე

ექსპლიკაცია

1	ჰოლი
2	მისაღები
3	სამზარეულო
4	ტერასა
5	სანკვანძი
6	დია ავტოფარეხი
7	სათავსო
8	საძინებელი

შემსრულებელი ორგანიზაცია
შპს "პროექტი ჯი"

დამკვეთი:
შპს კფ ბრუკ


მისამართი:
ქალაქი თბილისი, კატო მიქელაძის I შესახვევი, №13

ს/კ:	01.72.14.007.769
ფართობი:	500 კვ. მ.

პროექტის სახელწოდება:
ინდივიდუალური ერთბინიანი საცხოვრებელი სახლი

თანამდებობა	ხელმოწერა
დირექტორი	
რომან აფციაური	
მთ. არქიტექტორი	
რომან აფციაური	
არქიტექტორი	
იბორ აფციაური	

მასშტაბი 1:100 | **2024** წ. | გვერდი 03 / 22

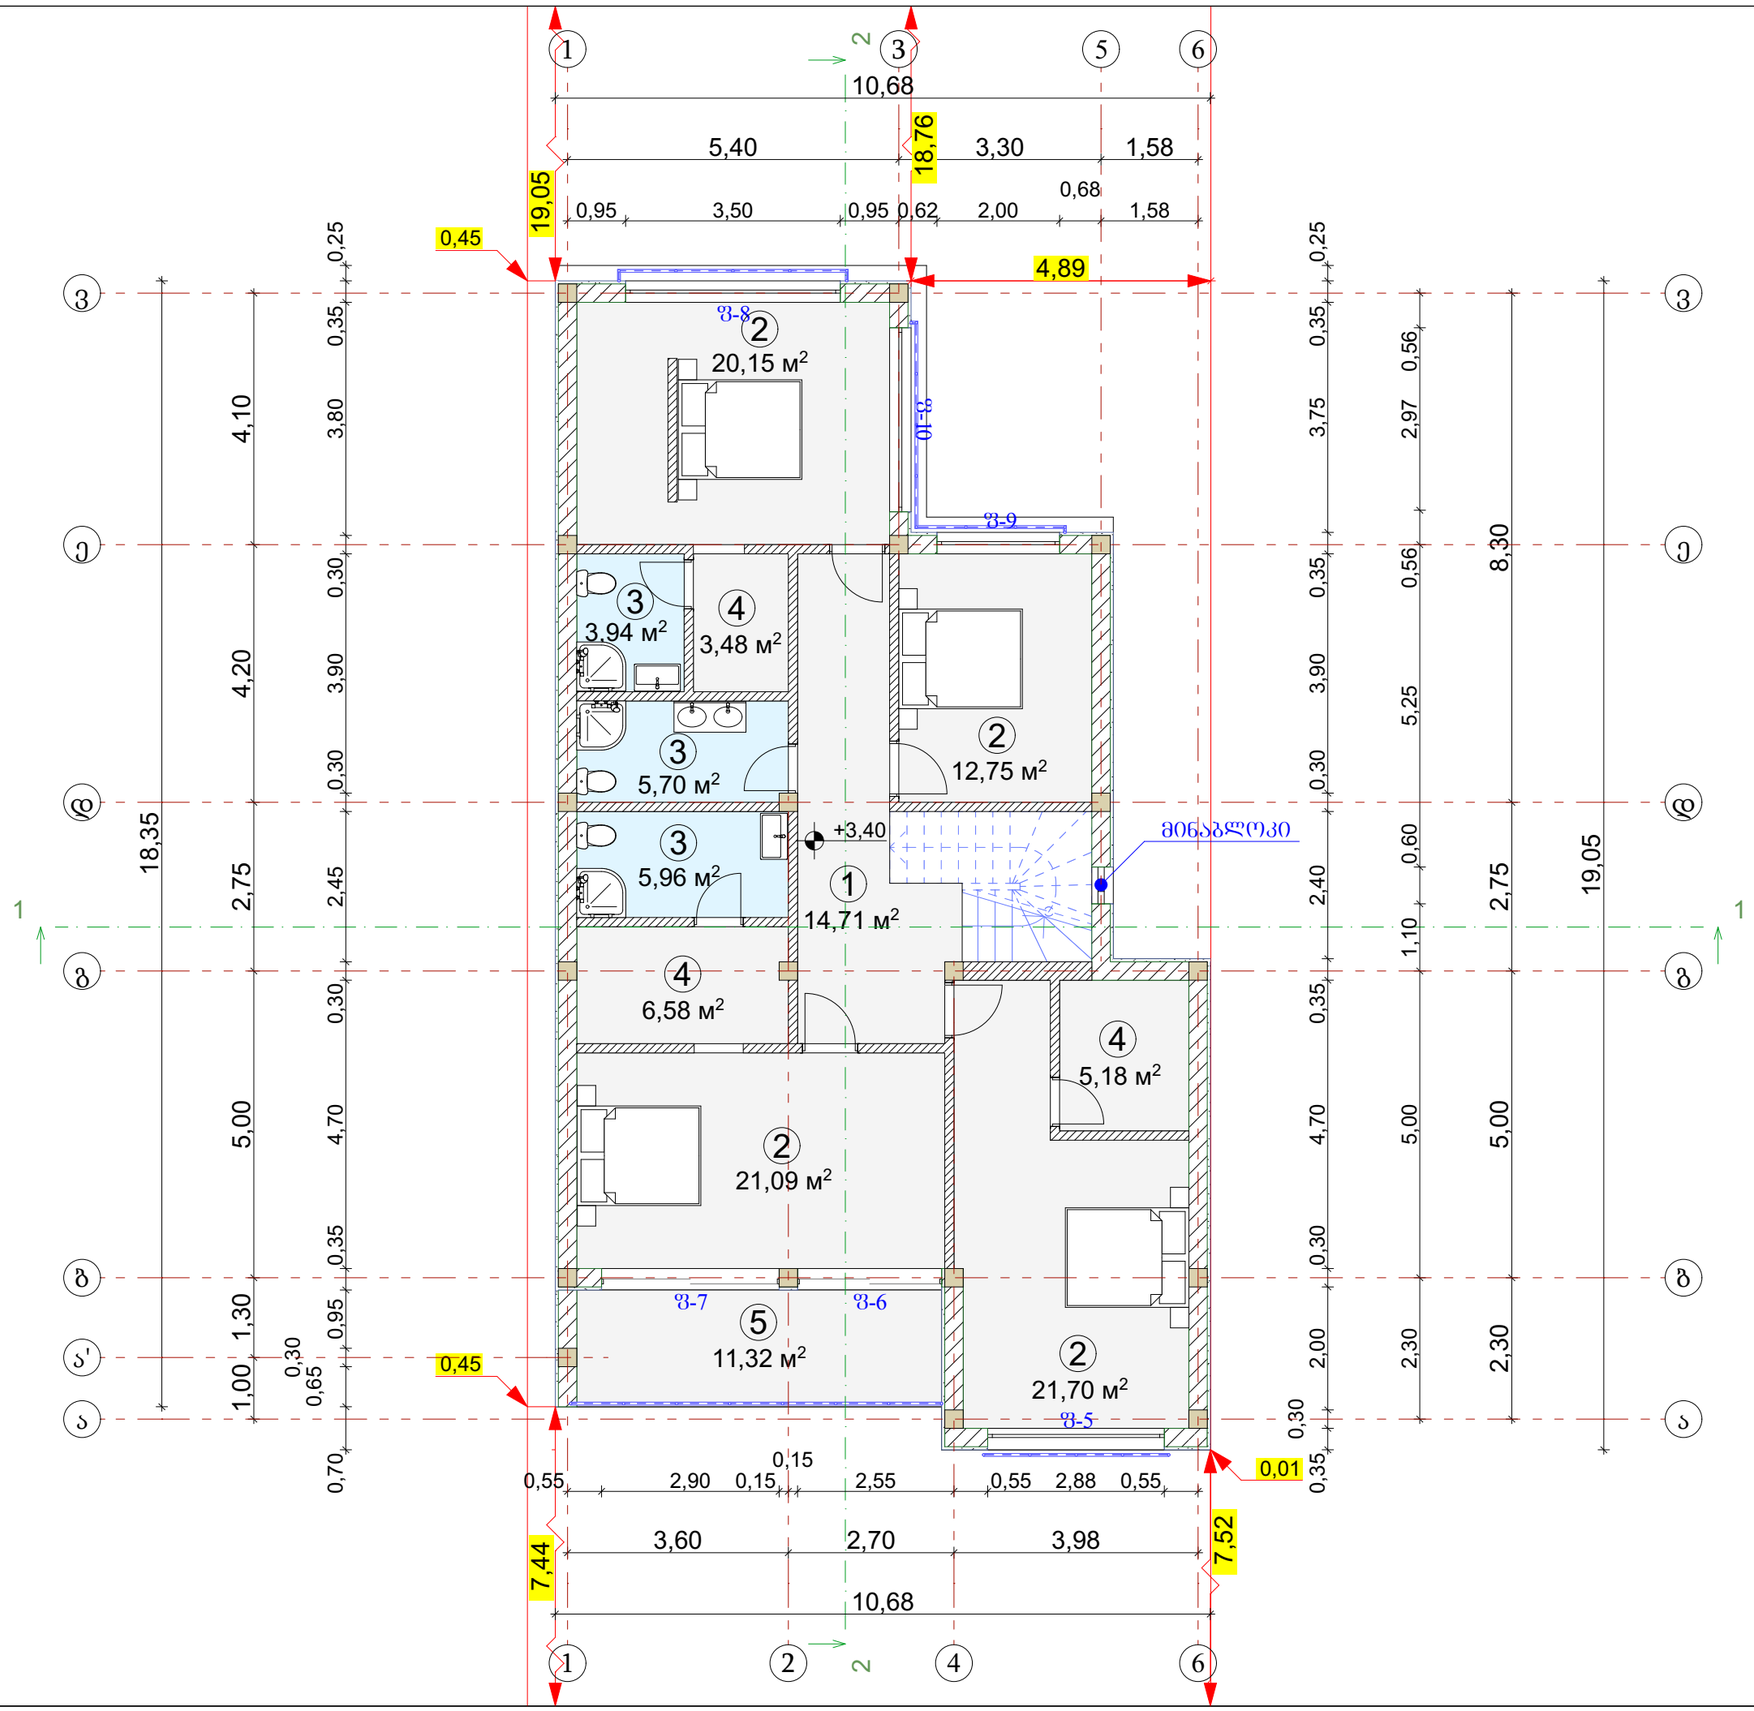

მეორე სართულის გეგმა
+3,40 ნიშნულზე

ექსპლიკაცია

1	ჰოლი
2	საძინებელი
3	სანკვანძი
4	გარდერობი
5	აივანი

შემსრულებელი ორგანიზაცია
შპს "პროექტი ჯი"

დამკვეთი:
შპს კფ ბრუჯ


მისამართი:
ქალაქი თბილისი, კატო მიქელაძის I შესახვევი, №13

ს/კ:	01.72.14.007.769
ფართობი:	500 კვ. მ.

პროექტის სახელწოდება:
ინდივიდუალური ერთბინიანი საცხოვრებელი სახლი

თანამდებობა	ხელმოწერა
დირექტორი	
რომან აფციაური	
მთ. არქიტექტორი	
რომან აფციაური	
არქიტექტორი	
იგორ აფციაური	

მასშტაბი 1:100	2024 წ.	გვერდი
		04 / 22

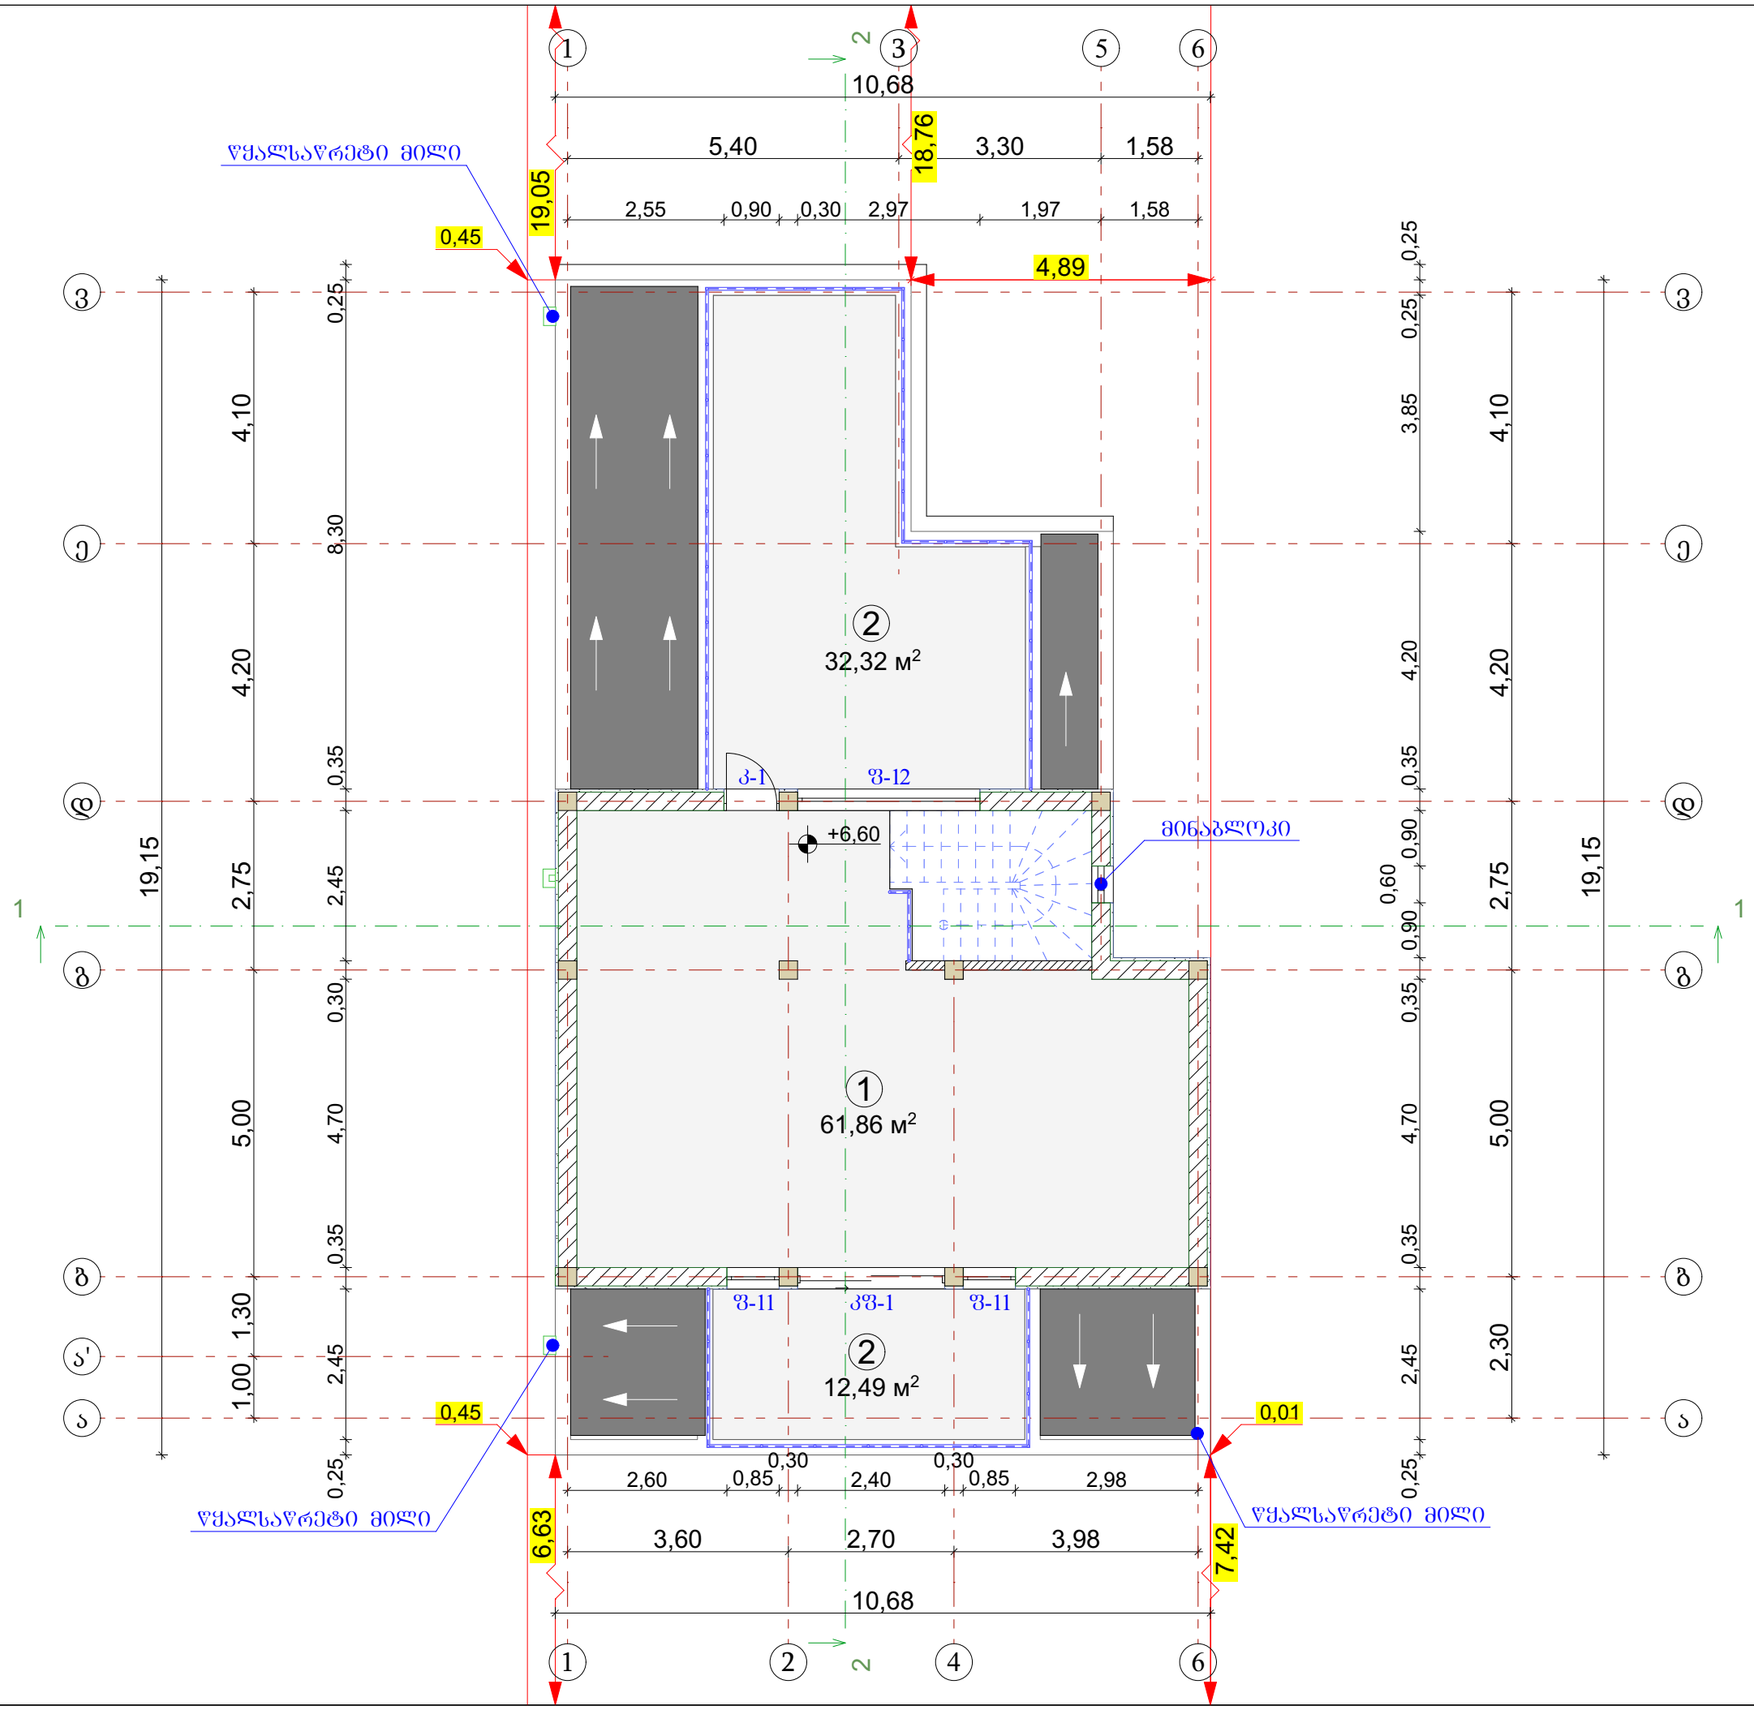

მესამე სართულის გეგმა
+6.60 ნიშნულზე

ექსპლიკაცია

1	საერთო ოთახი
2	ტერასა

შემსრულებელი ორგანიზაცია
შპს "პროექტი ჯი"

დამკვეთი:
შპს კშ ბრუჯ


მისამართი:
ქალაქი თბილისი, კატო მიქელაძის I შესახვევი, №13

ს/კ:	01.72.14.007.769
ფართობი:	500 კვ. მ.

პროექტის სახელწოდება:
ინდივიდუალური ერთბინიანი საცხოვრებელი სახლი

თანამდებობა	ხელმოწერა
დირექტორი	
რომან აფციაური	
მთ. არქიტექტორი	
რომან აფციაური	
არქიტექტორი	
იგორ აფციაური	

მასშტაბი 1:100	**2024** წ.	გვერდი 05 / 22

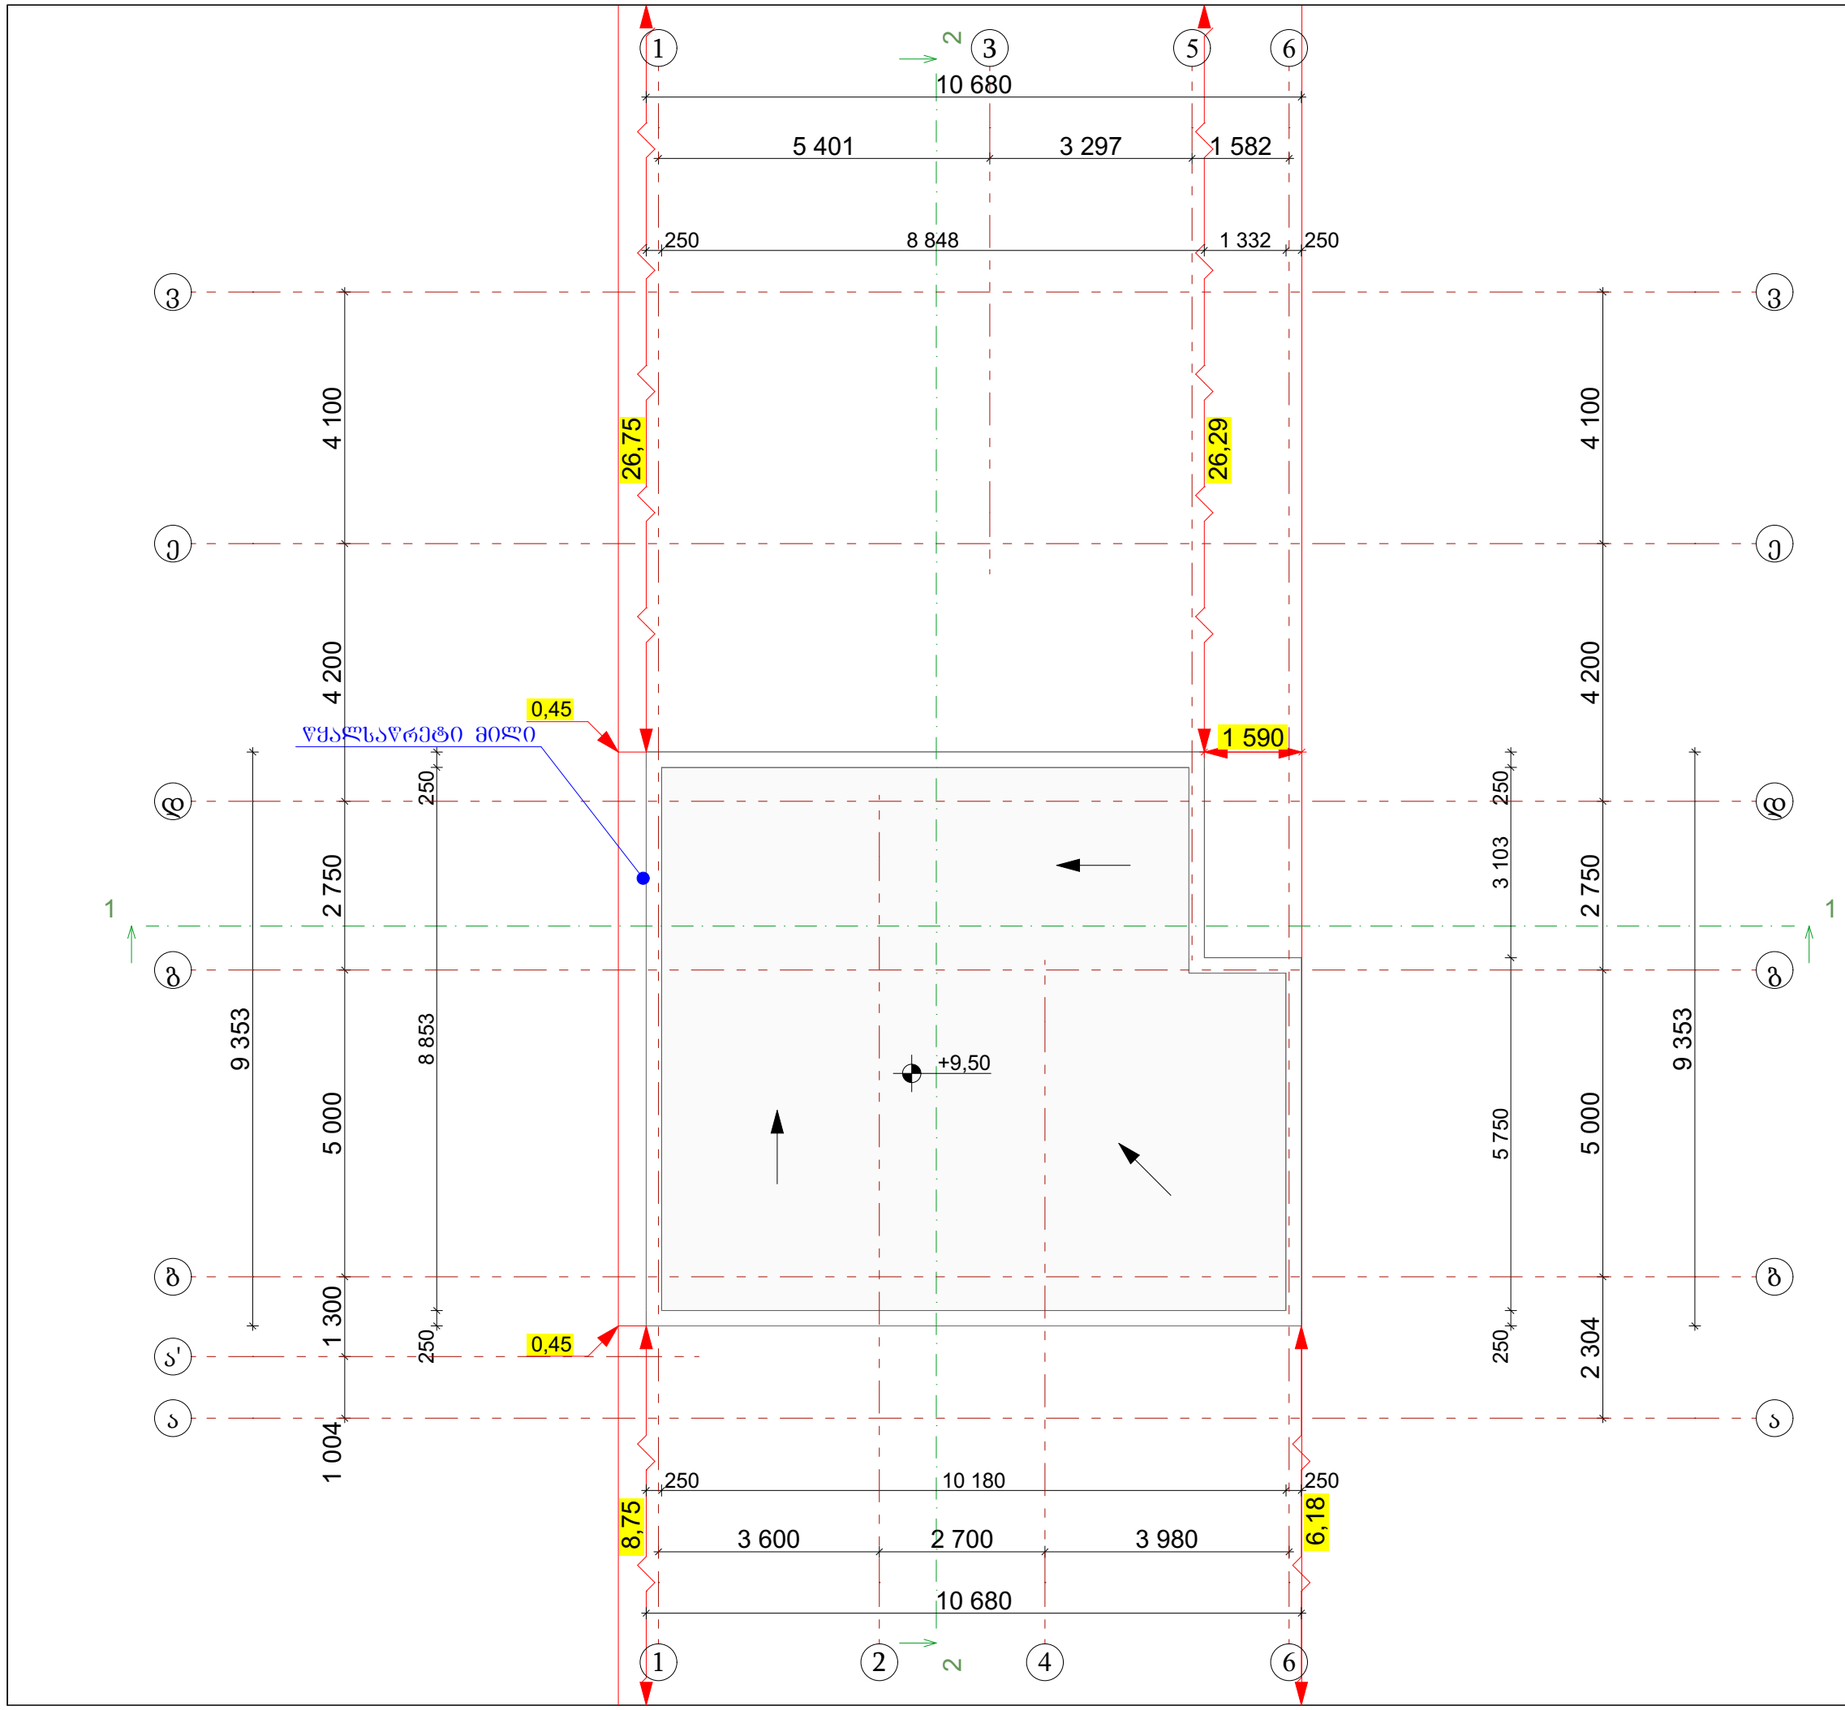

სახურავის გეგმა
+9,50 ნიშნულზე

შემსრულებელი ორგანიზაცია
შპს "პროექტი ჯი"

დამკვეთი:
შპს კფ ბრუპ


მისამართი:
ქალაქი თბილისი, კატო მიქელაძის I შესახვევი, №13


ს/კ:	01.72.14.007.769
ფართობი:	500 კვ. მ.

პროექტის სახელწოდება:
ინდივიდუალური ერთბინიანი საცხოვრებელი სახლი

თანამდებობა	ხელმოწერა
დირექტორი	
რომან აფციაური	
მთ. არქიტექტორი	
რომან აფციაური	
არქიტექტორი	
იგორ აფციაური	

მასშტაბი 1:100	**2024** წ.	გვერდი 06 / 22

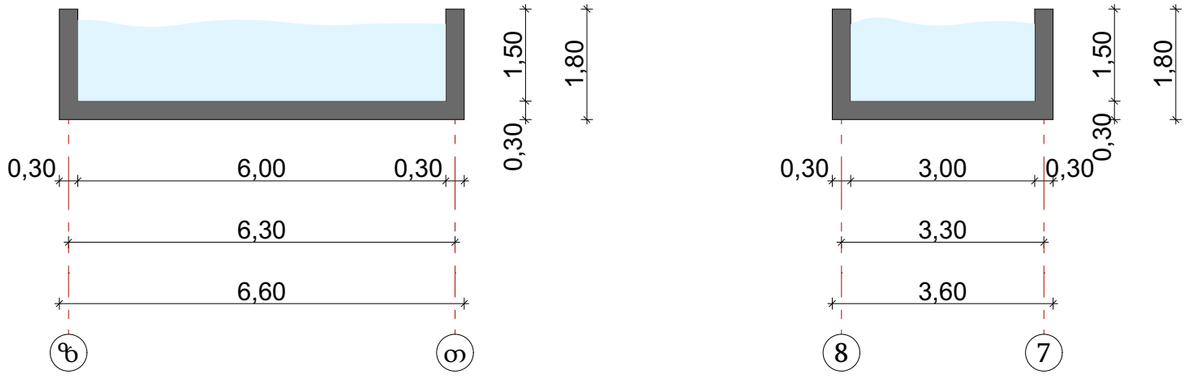

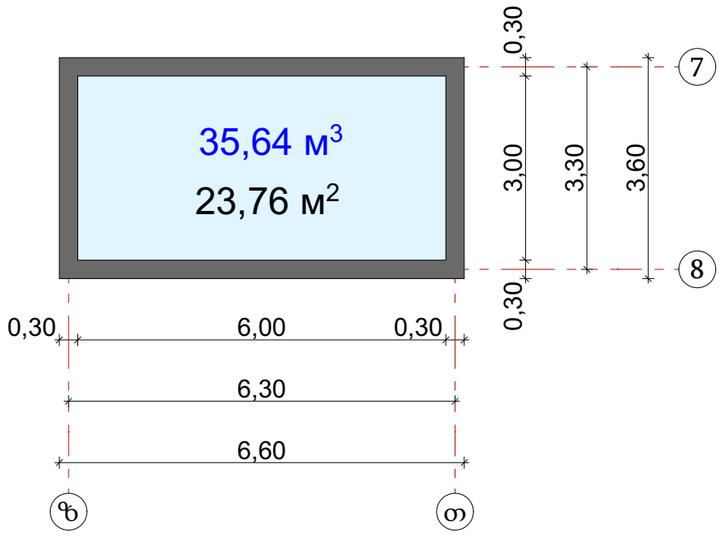

საცურაო აუზი

შემსრულებელი ორგანიზაცია
შპს "პროექტი ჯი"

დამკვეთი:
შპს კფ ბრუჯ

მისამართი:
ქალაქი თბილისი, კატო მიქელაძის I შესახვევი, №13

ს/კ:	01.72.14.007.769
ფართობი:	500 კვ. მ.

პროექტის სახელწოდება:
ინდივიდუალური ერთბინიანი საცხოვრებელი სახლი

თანამდებობა	ხელმოწერა
დირექტორი რომან აფციაური	
მთ. არქიტექტორი რომან აფციაური	
არქიტექტორი იგორ აფციაური	

მასშტაბი 1:100	**2024** წ.	გვერდი 22 / 22