

სახანძრო კიბის ჭრილი 1-1
მასშ 1:100

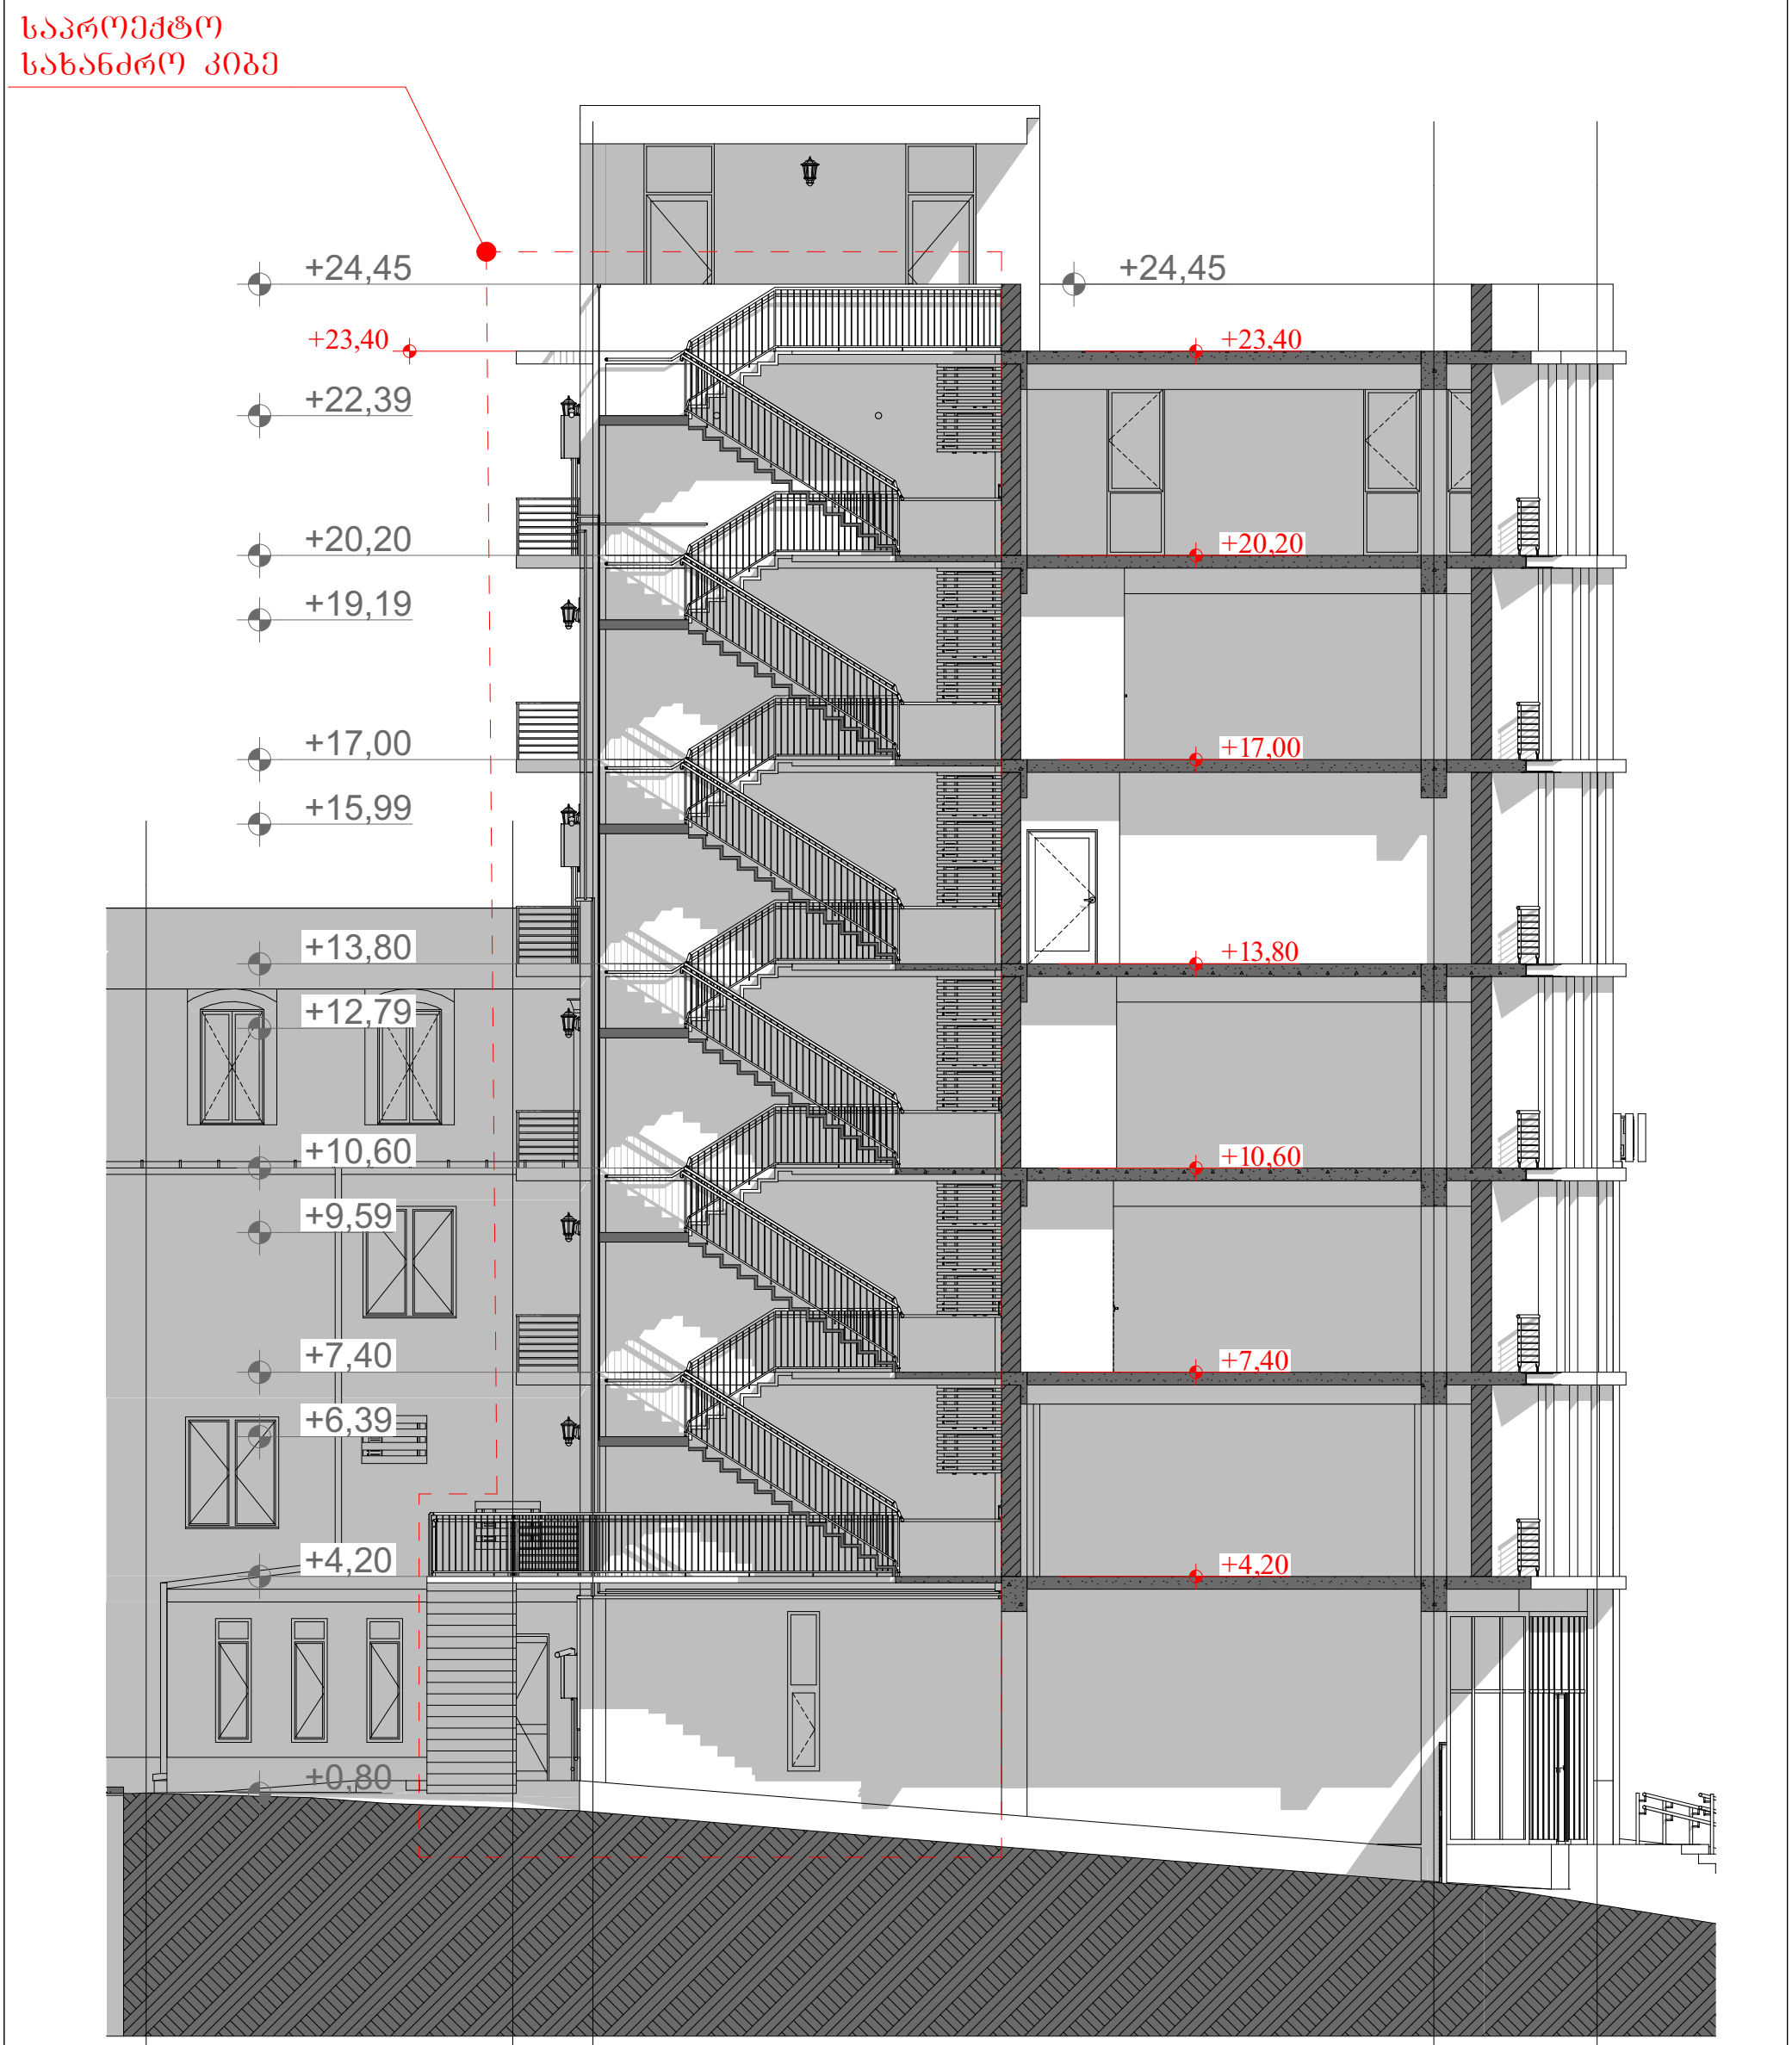

სამედიცინო აკადემია (სახანძრო კიბე)			ობიექტის მის: ქ. თბილისი, ქეთევან წამებულის გამზ. №51/2
ნახაზზე ზომები მოცემულია სანტიმეტრებში ნახაზზე ნიშნულები მოცემულია მეტრებში	თარიღი		06.06.2024
	მთავარი არქიტექტორი		ნ.წულაია
ნაკვეთის საზღვარი	პროექტის ავტორი		მ.ხარაზიშვილი ნ.წულაია
არქიტექტურული ნიშნული	დაამუშავა		მ.ხარაზიშვილი
	მასშტაბი	1:100	ფორმატი A3

შპს „მეტი"
ალ. ყაზბეგის №2
ტელ: 551 909 904
593 34 43 90

სახანძრო კიბის ჭრილი 2-2
მასშ 1:200

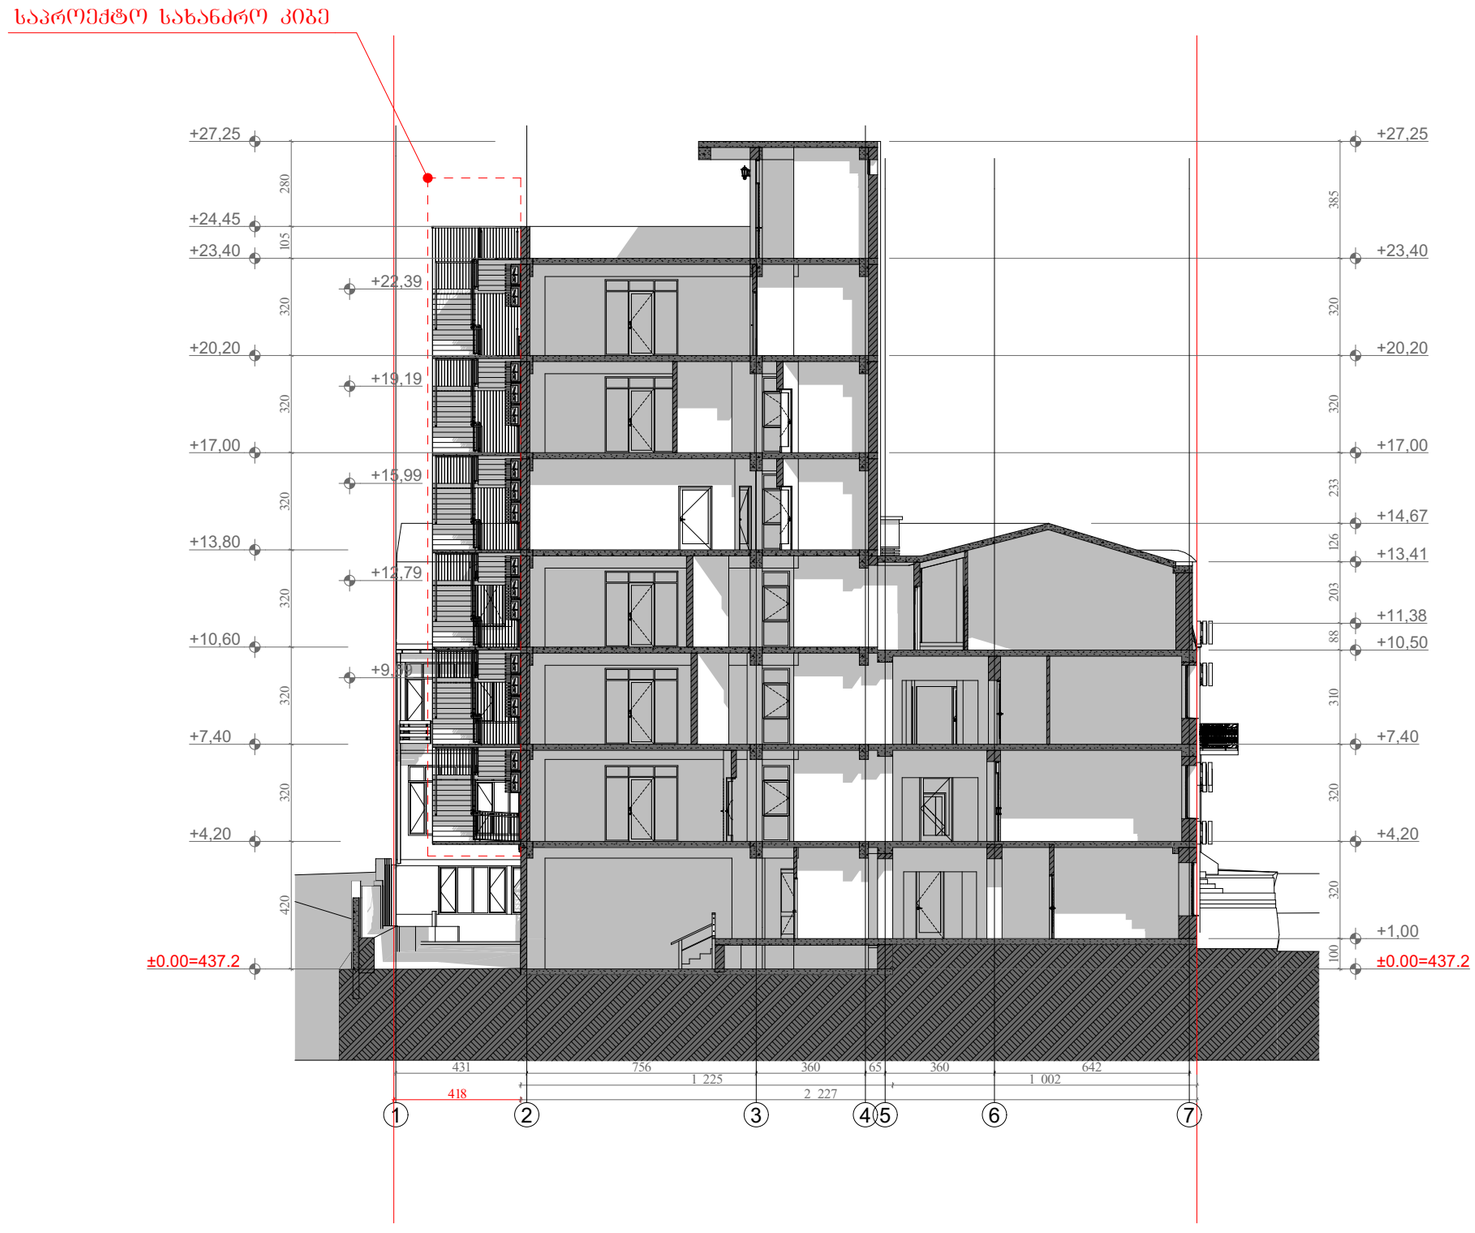

სამედიცინო აკადემია (სახანძრო კიბე)			ობიექტის მის: ქ. თბილისი, ქუთაისი წამებულის გამზ. №51/2	
ნახაზზე ზომები მოცემულია სანტიმეტრებში ნახაზზე ნიშნულები მოცემულია მეტრებში	თარიღი		20.09.2021	
ნაკვეთის საზღვარი	მთავარი არქიტექტორი		ნ.წულაია	
არქიტექტურული ნიშნული	პროექტის ავტორი		მ.ხარაზიშვილი ნ.წულაია	
	დაამუშავა		მ.ხარაზიშვილი	
	მასშტაბი	1:200	ფორმატი	ა3

შპს „მეტი"
ალ. ყაზბეგის №2
ტელ: 551 909 904
593 34 43 90