სახანძრო კიბის ფასადი 3-1 ღერძებს შორის
მასშ 1:200

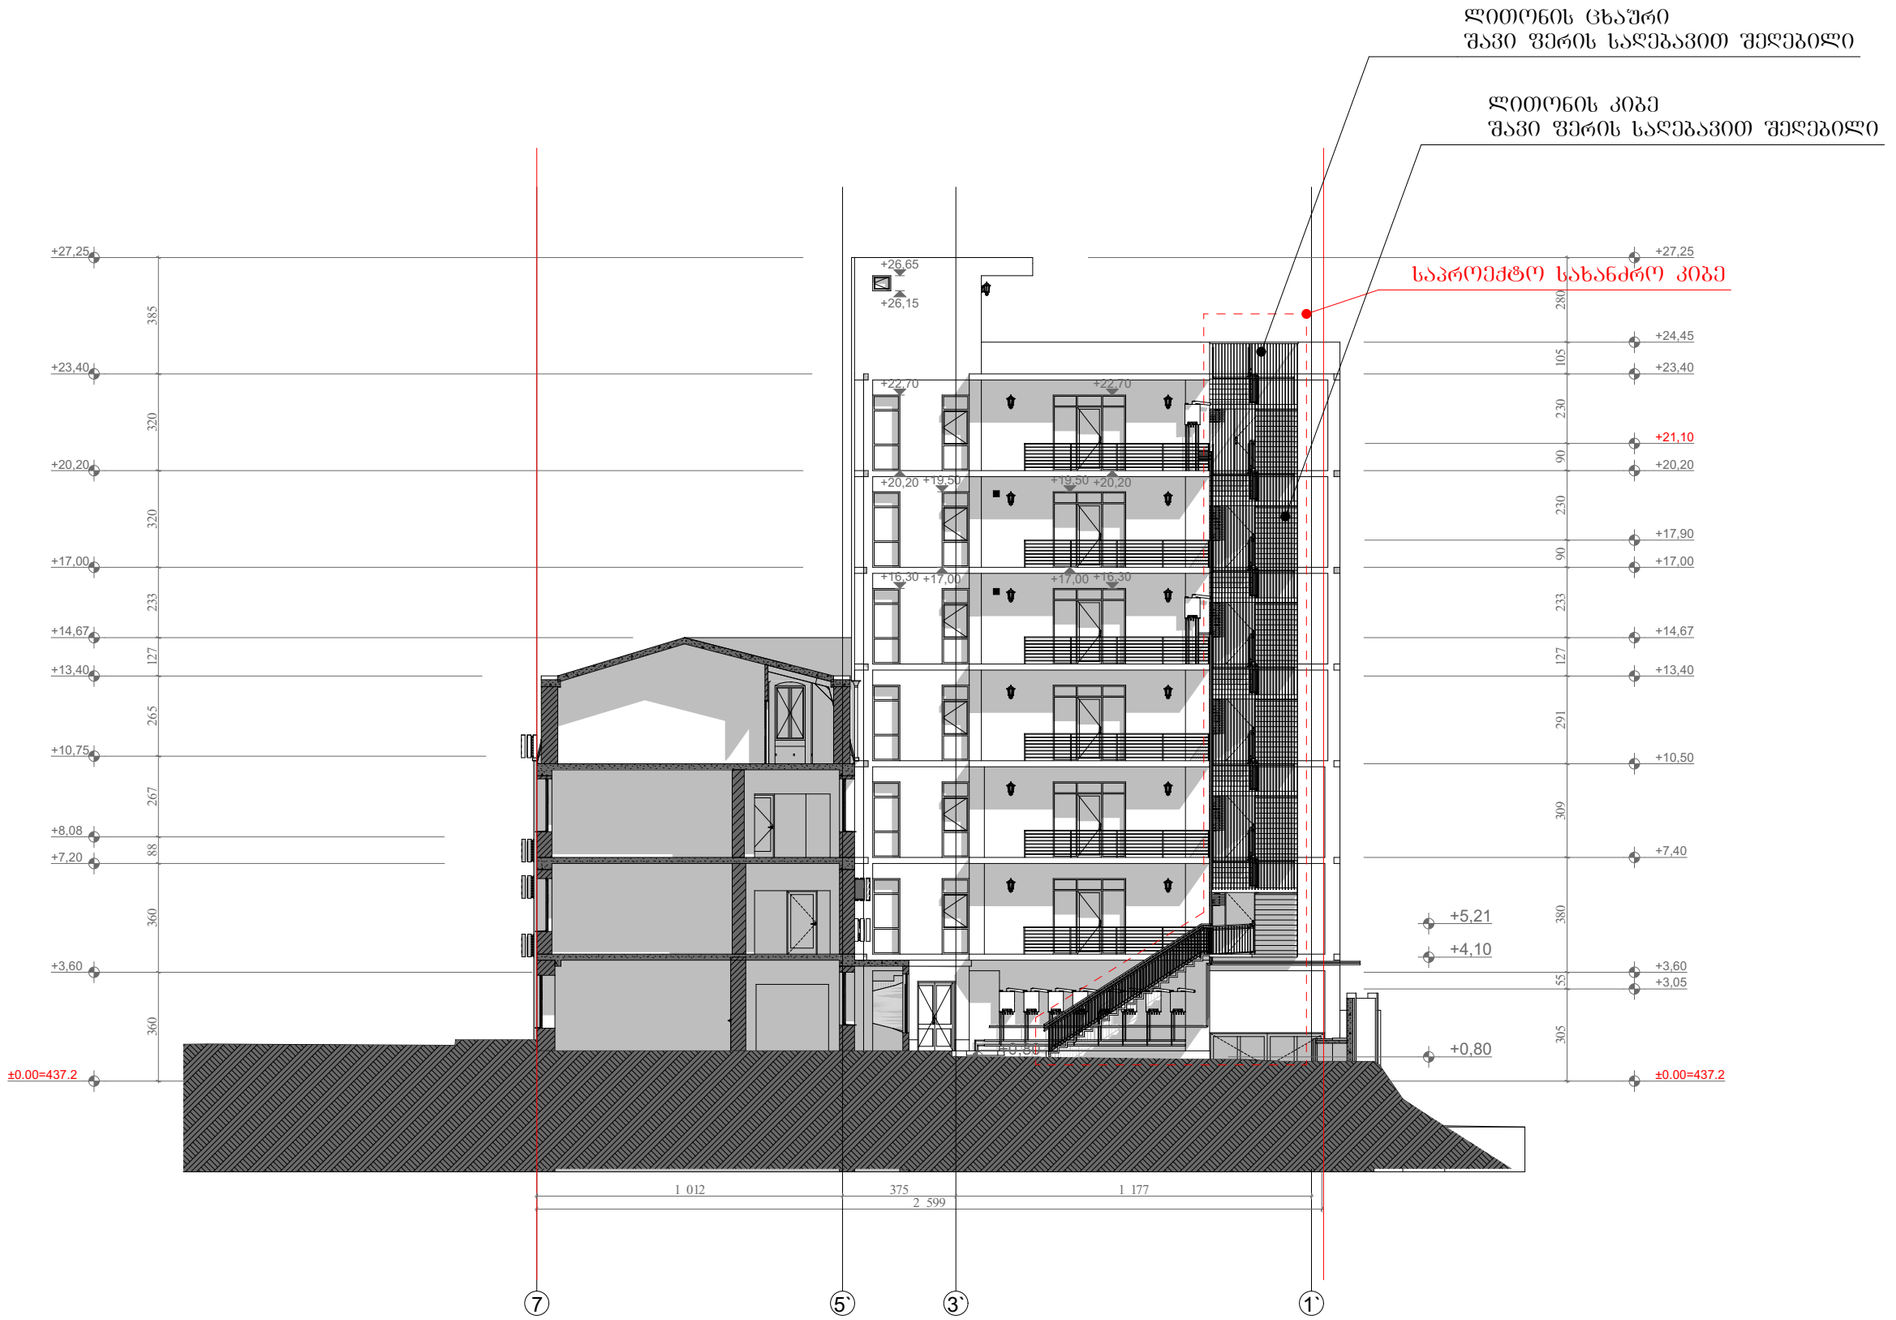

სამედიცინო აკადემია (სახანძრო კიბე)		ობიექტის მის: ქ. თბილისი, ქეთევან წამებულის გამზ. №51/2	
ნახაზზე ზომები მოცემულია სანტიმეტრებში ნახაზზე ნიშნულები მოცემულია მეტრებში	თარიღი	20.09.2021	
ნაკვეთის საზღვარი	მთავარი არქიტექტორი		ნ.წულაია
არქიტექტურული ნიშნული	პროექტის ავტორი		მ.ხარაზიშვილი ნ.წულაია
	დაამუშავა		მ.ხარაზიშვილი
	მასშტაბი	1:200	ფორმატი A3

METI
შპს „მეტი"
ალ. ყაზბეგის №2
ტელ: 551 909 904
593 34 43 90

სახანძრო კიბის ფასადი დ-ბ ღერძებს შორის
მასშ 1:200

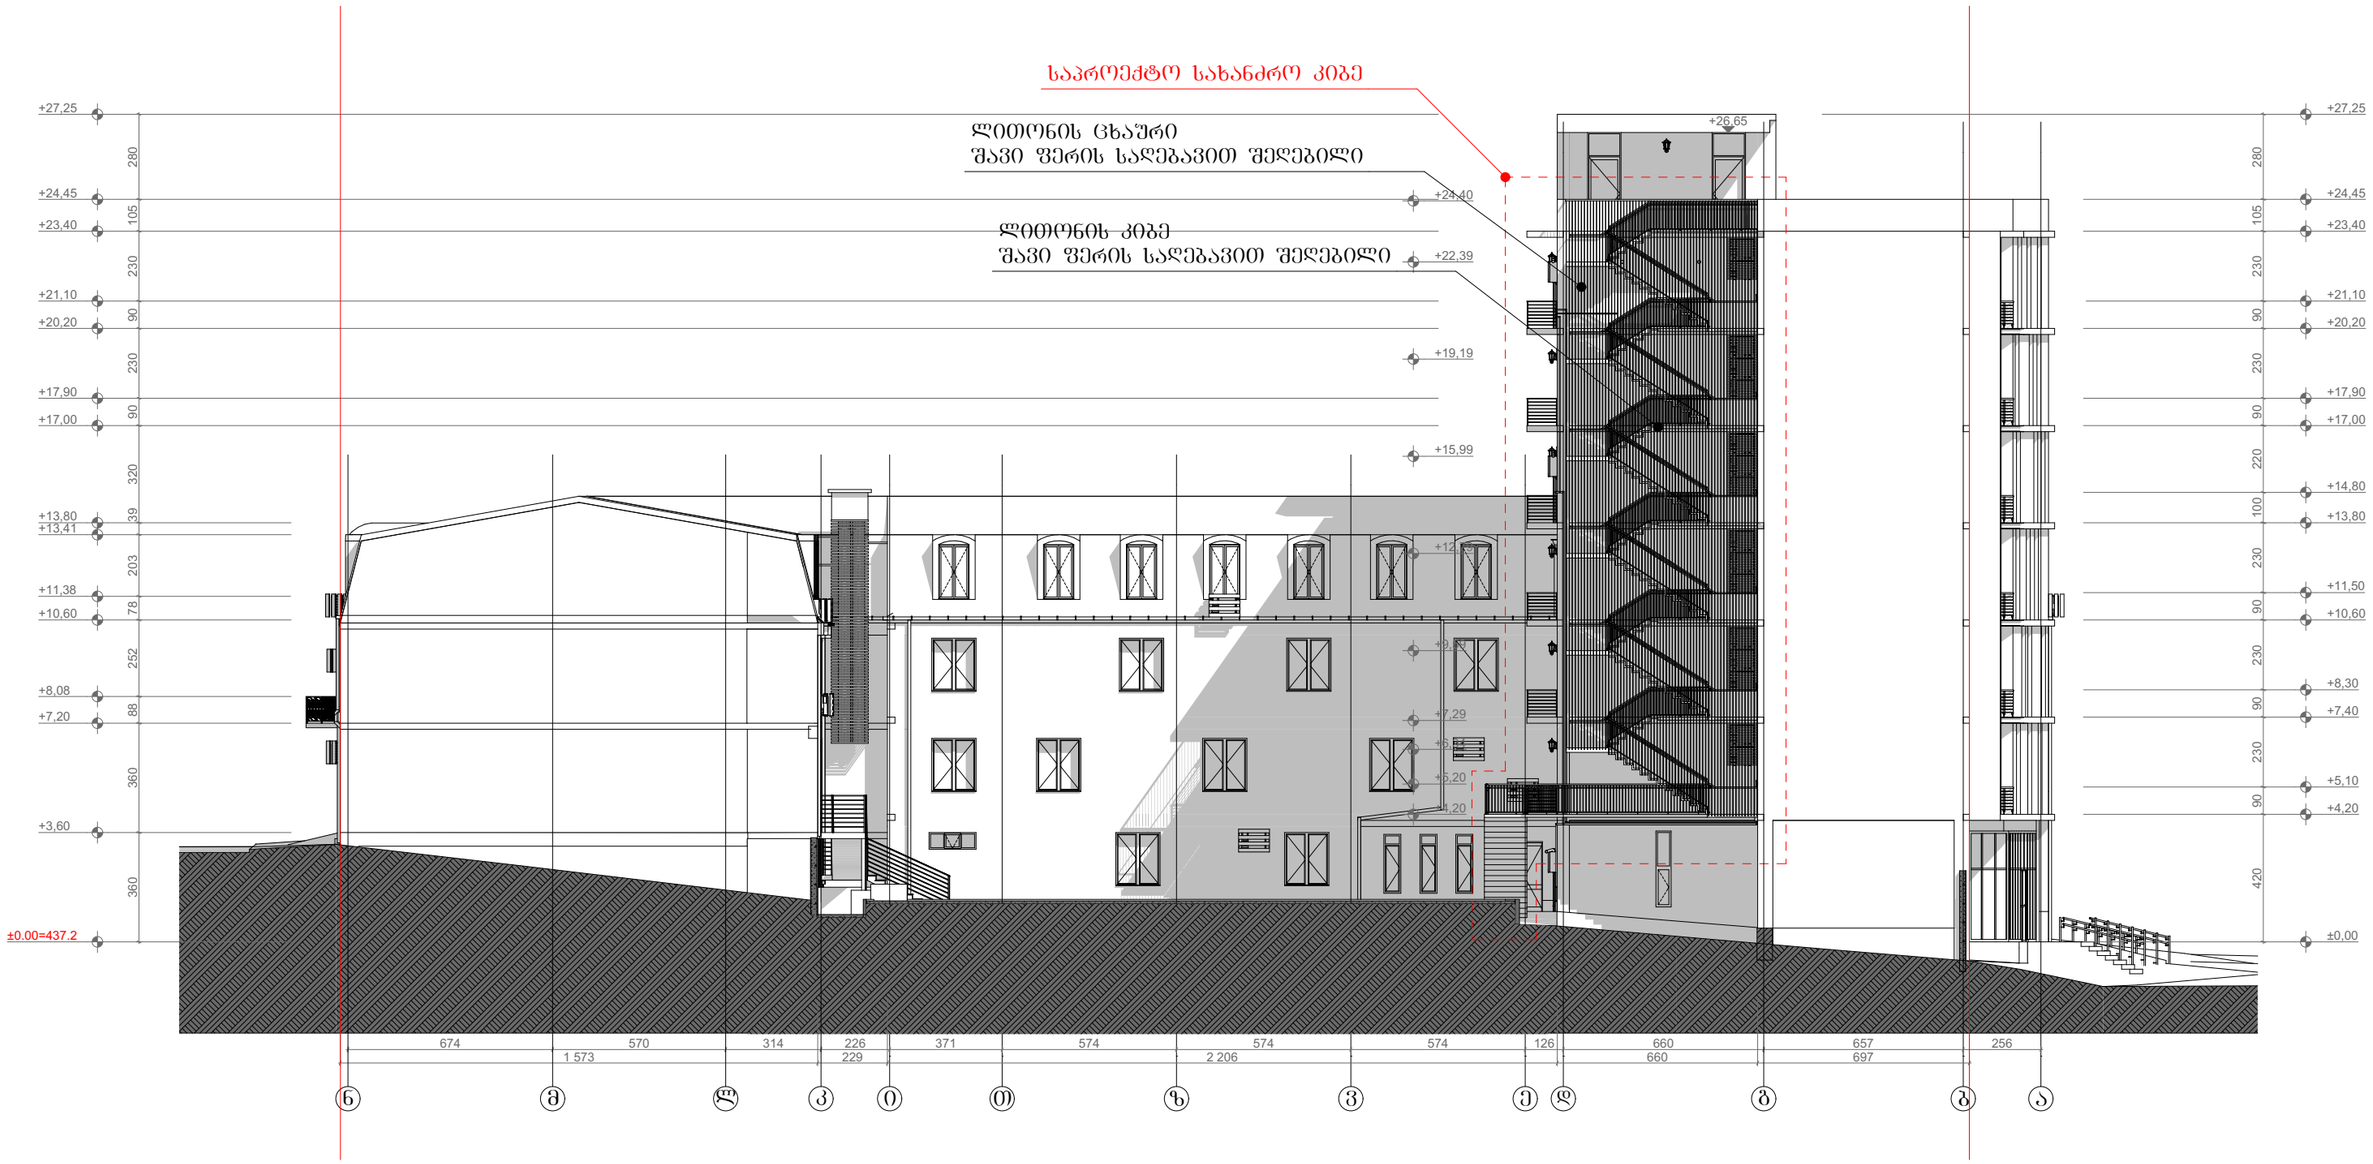

სამედიცინო აკადემია (სახანძრო კიბე)			ობიექტის მის: ქ. თბილისი, ქეთევან წამებულის გამზ. №51/2
ნახაზზე ზომები მოცემულია სანტიმეტრებში ნახაზზე ნიშნულები მოცემულია მეტრებში	თარიღი		06.06.2024
ნაკვეთის საზღვარი	მთავარი არქიტექტორი		ნ.წულაია
არქიტექტურული ნიშნული	პროექტის ავტორი		მ.ხარაზიშვილი ნ.წულაია
	დაამუშავა		მ.ხარაზიშვილი
	მასშტაბი	1:200	ფორმატი A3

METI
შპს „მეტი"
ალ. მაზნიაშვილის №2
ტელ: 551 909 904
593 34 43 90