

არქიტექტურული სტუდია

შ.პ.ს "ქორ"

TEL: 511 17 72 01

core.org.ge@gmail.com

CORE
არქიტექტურა და სანეგართვო სერვისები

"CORE" LTD შპს "ქორ"
CORE
405384422
არქიტექტურა და საინჟინრო სერვისები

დამკვეთი	შპს "ᲝᲫᲡ ᲚᲐᲝᲑ"

პროექტის დასახელება

ᲝᲠᲘ ᲝᲜᲓᲘᲕᲘᲓᲣᲐᲚᲣᲠᲘ ᲝᲠ ᲑᲘᲜᲘᲐᲜᲘ ᲡᲐᲪᲮᲝᲕᲠᲔᲑᲔᲚᲘ ᲡᲐᲮᲚᲘ

მისამართი
Address

ქალაქი ᲝᲑᲘᲚᲘᲡᲘ ᲘᲜᲢᲔᲠᲜᲐᲢᲝᲜᲘᲡ ქᲣᲩᲐ №20

ს/კ 01.12.14.093.061

არქიტექტურული ნაწილი

პროექტის სტატუსი

შეთანხმებული პროექტის ცვლილება

შემსრულებლები		
თანამდებობა	სახელი, გვარი	ხელმოწერა
დირექტორი	ლ.ᲑᲝᲮუა	
მთ. არქიტექტორი	ნ.ქᲝᲑᲐᲚᲘᲐ	
დაამუშავა	Ი.ᲠᲔᲕᲐᲮᲐᲨᲕᲘᲚᲘ	

შენიშვნა

გვერდი	მასშტაბი	ფურცლის ზომა
I სართ.	1:100	A3

ქ.თბილისი
2024 წელი

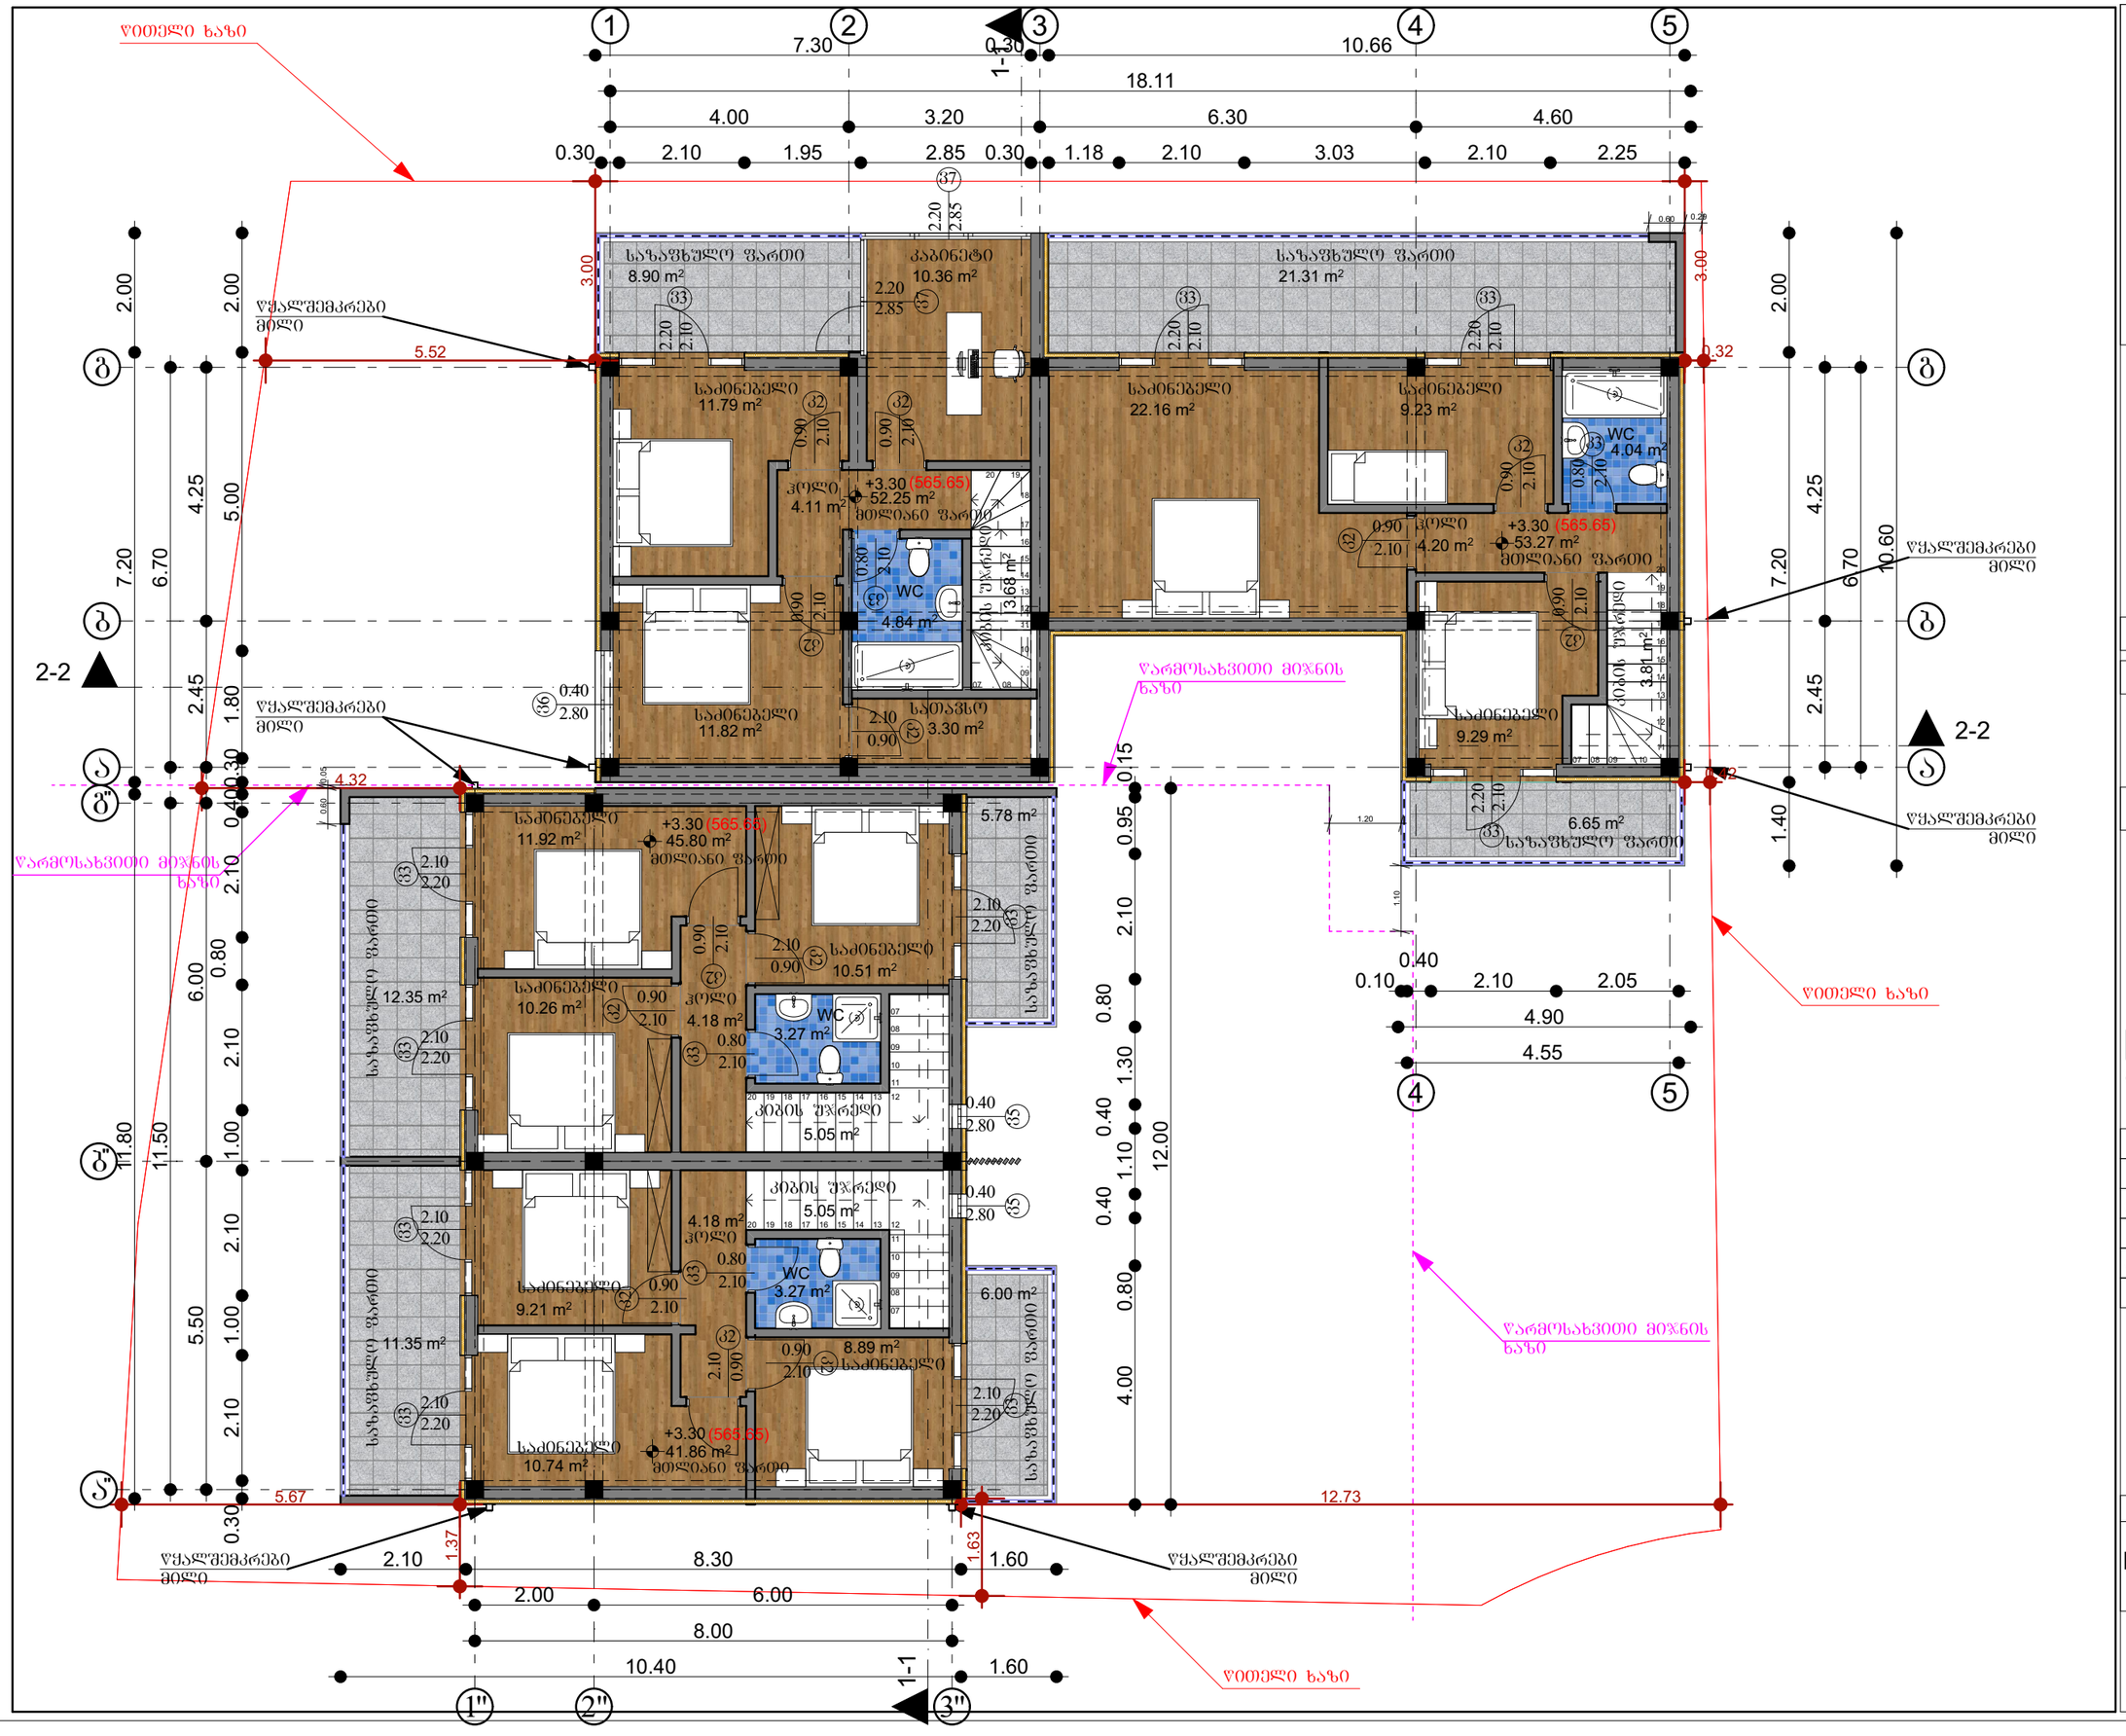

არქიტექტურული სტუდია

შ.პ.ს "ქორ"

TEL: 511 17 72 01

core.org.ge@gmail.com

CORE
არქიტექტურა და სანეგართვო სერვისები

"CORE" LTD შპს "ქორ" CORE 405384422 არქიტექტურა და საინჟინრო სერვისები

დამკვეთი	შპს "იძს ლაიბ"

პროექტის დასახელება

ორი ინდივიდუალური ორ ბინიანი საცხოვრებელი სახლი

მისამართი
Address

ქალაქი თბილისი ინტერნატის ქუჩა №20

ს/კ 01.12.14.093.061

არქიტექტურული ნაწილი

პროექტის სტატუსი

შეთანხმებული პროექტის ცვლილება

შემსრულებლები		
თანამდებობა	სახელი, გვარი	ხელმოწერა
დირექტორი	ლ.ბოხუა	
მთ. არქიტექტორი	ნ.ქოპალია	
დაამუშავა	ი.რევიაზაშვილი	

შენიშვნა

გვერდი	მასშტაბი	ფურცლის ზომა
II სართ.	1:100	A3

ქ.თბილისი
2024 წელი

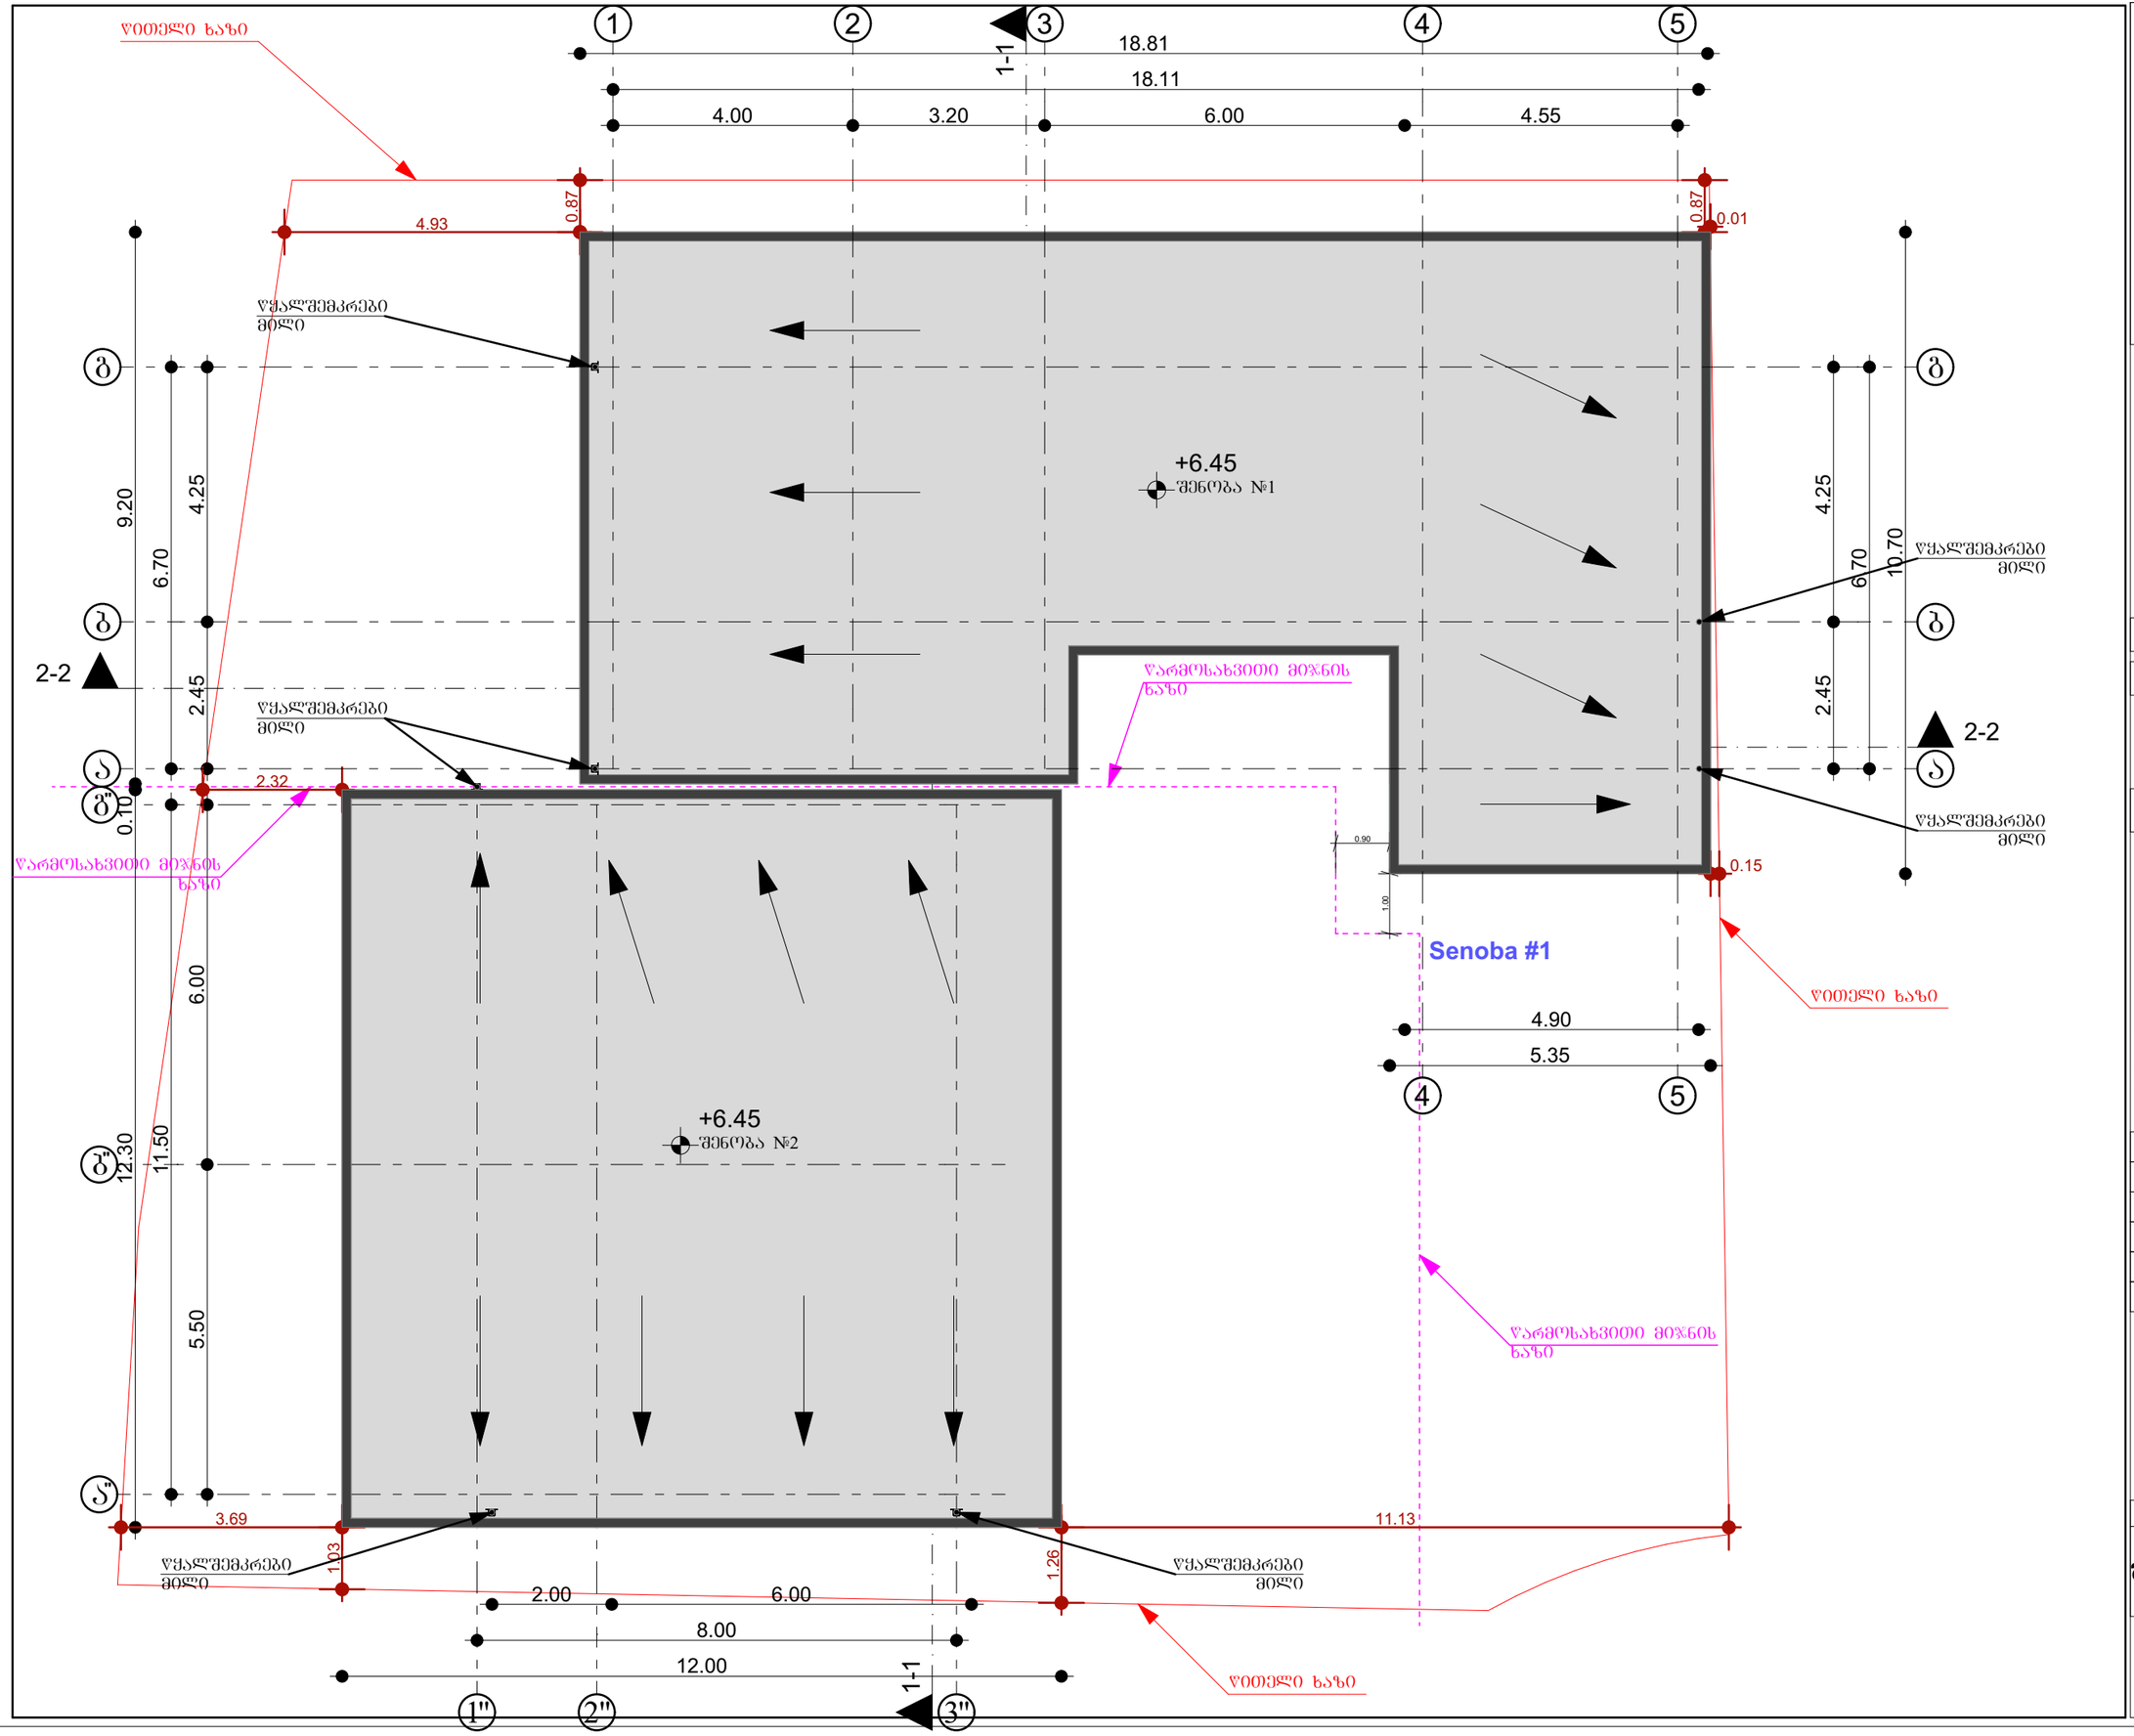

არქიტექტურული სტუდია

შ.პ.ს "ქორ"

TEL: 511 17 72 01

core.org.ge@gmail.com

CORE

არქიტექტურა და სანებართვო სერვისები

დამკვეთი	შპს "იძს ლაიტ"

პროექტის დასახელება

ორი ინდივიდუალური ორ ბინიანი საცხოვრებელი სახლი

მისამართი
Address

ქალაქი თბილისი ინტერნატის ქუჩა №20

ს/კ 01.12.14.093.061

არქიტექტურული ნაწილი

პროექტის სტატუსი

შეთანხმებული პროექტის ცვლილება

შემსრულებლები		
თანამდებობა	სახელი, გვარი	ხელმოწერა
დირექტორი	ლ.ბეროზუა	
მთ. არქიტექტორი	ნ.ქობალია	
დაამუშავა	ი.რევიაზაშვილი	

შენიშვნა

გვერდი	მასშტაბი	ფურცლის ზომა
გადახურვა	1:100	A3

ქ.თბილისი
2024 წელი

შენობა №2

კ1 განაშენიანების კოეფიციენტი
კ1=138.90/600.00=0.23
კ1=0.2

შენობა №1

კ1 განაშენიანების კოეფიციენტი
კ1=166.49/600.00=0.27
კ1=0.3

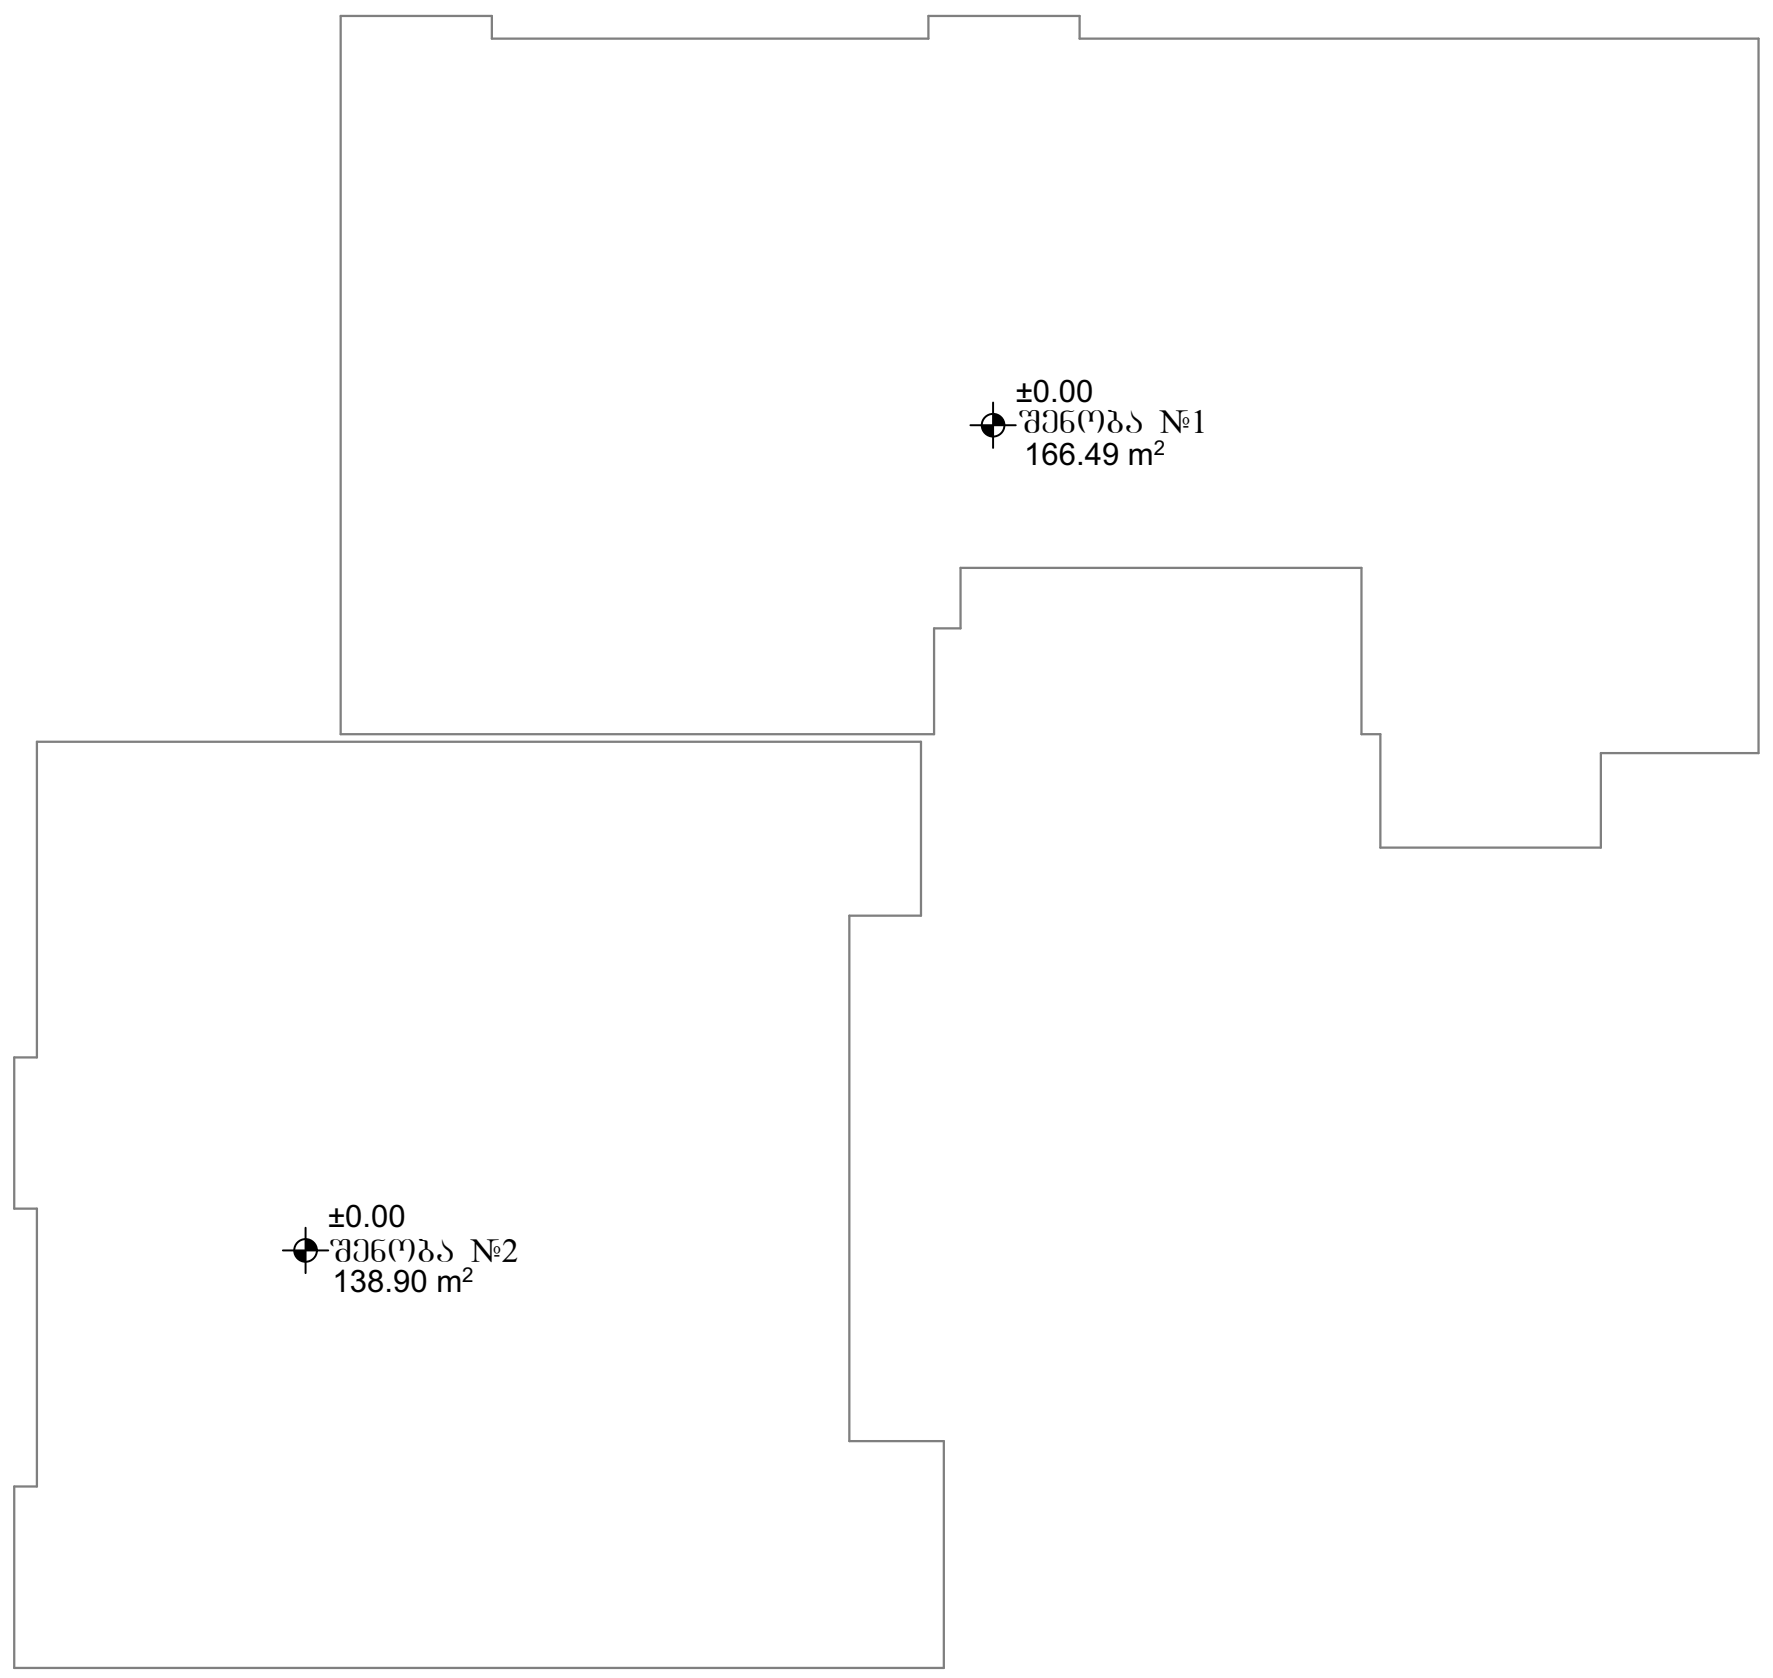



შენიშვნა

შენობა №1 - კ1=166.49/600.00=0.27
კ1=0.3
შენობა №2 - კ1=138.90/600.00=0.23
კ1=0.2
საერთო კ1=166.49+138.90=305.39/600.00=0.50
კ1=0.5

შენობა №2

კ2 განაშენიანების ინტენსივობის კოეფიციენტი
კ2=102.27+3.89+4.31=110.47/600=0.18
კ2=0.2

შენობა №1

კ2 განაშენიანების ინტენსივობის კოეფიციენტი
კ2=117.38+5.28+7.52=130.18/600=0.21
კ2=0.2

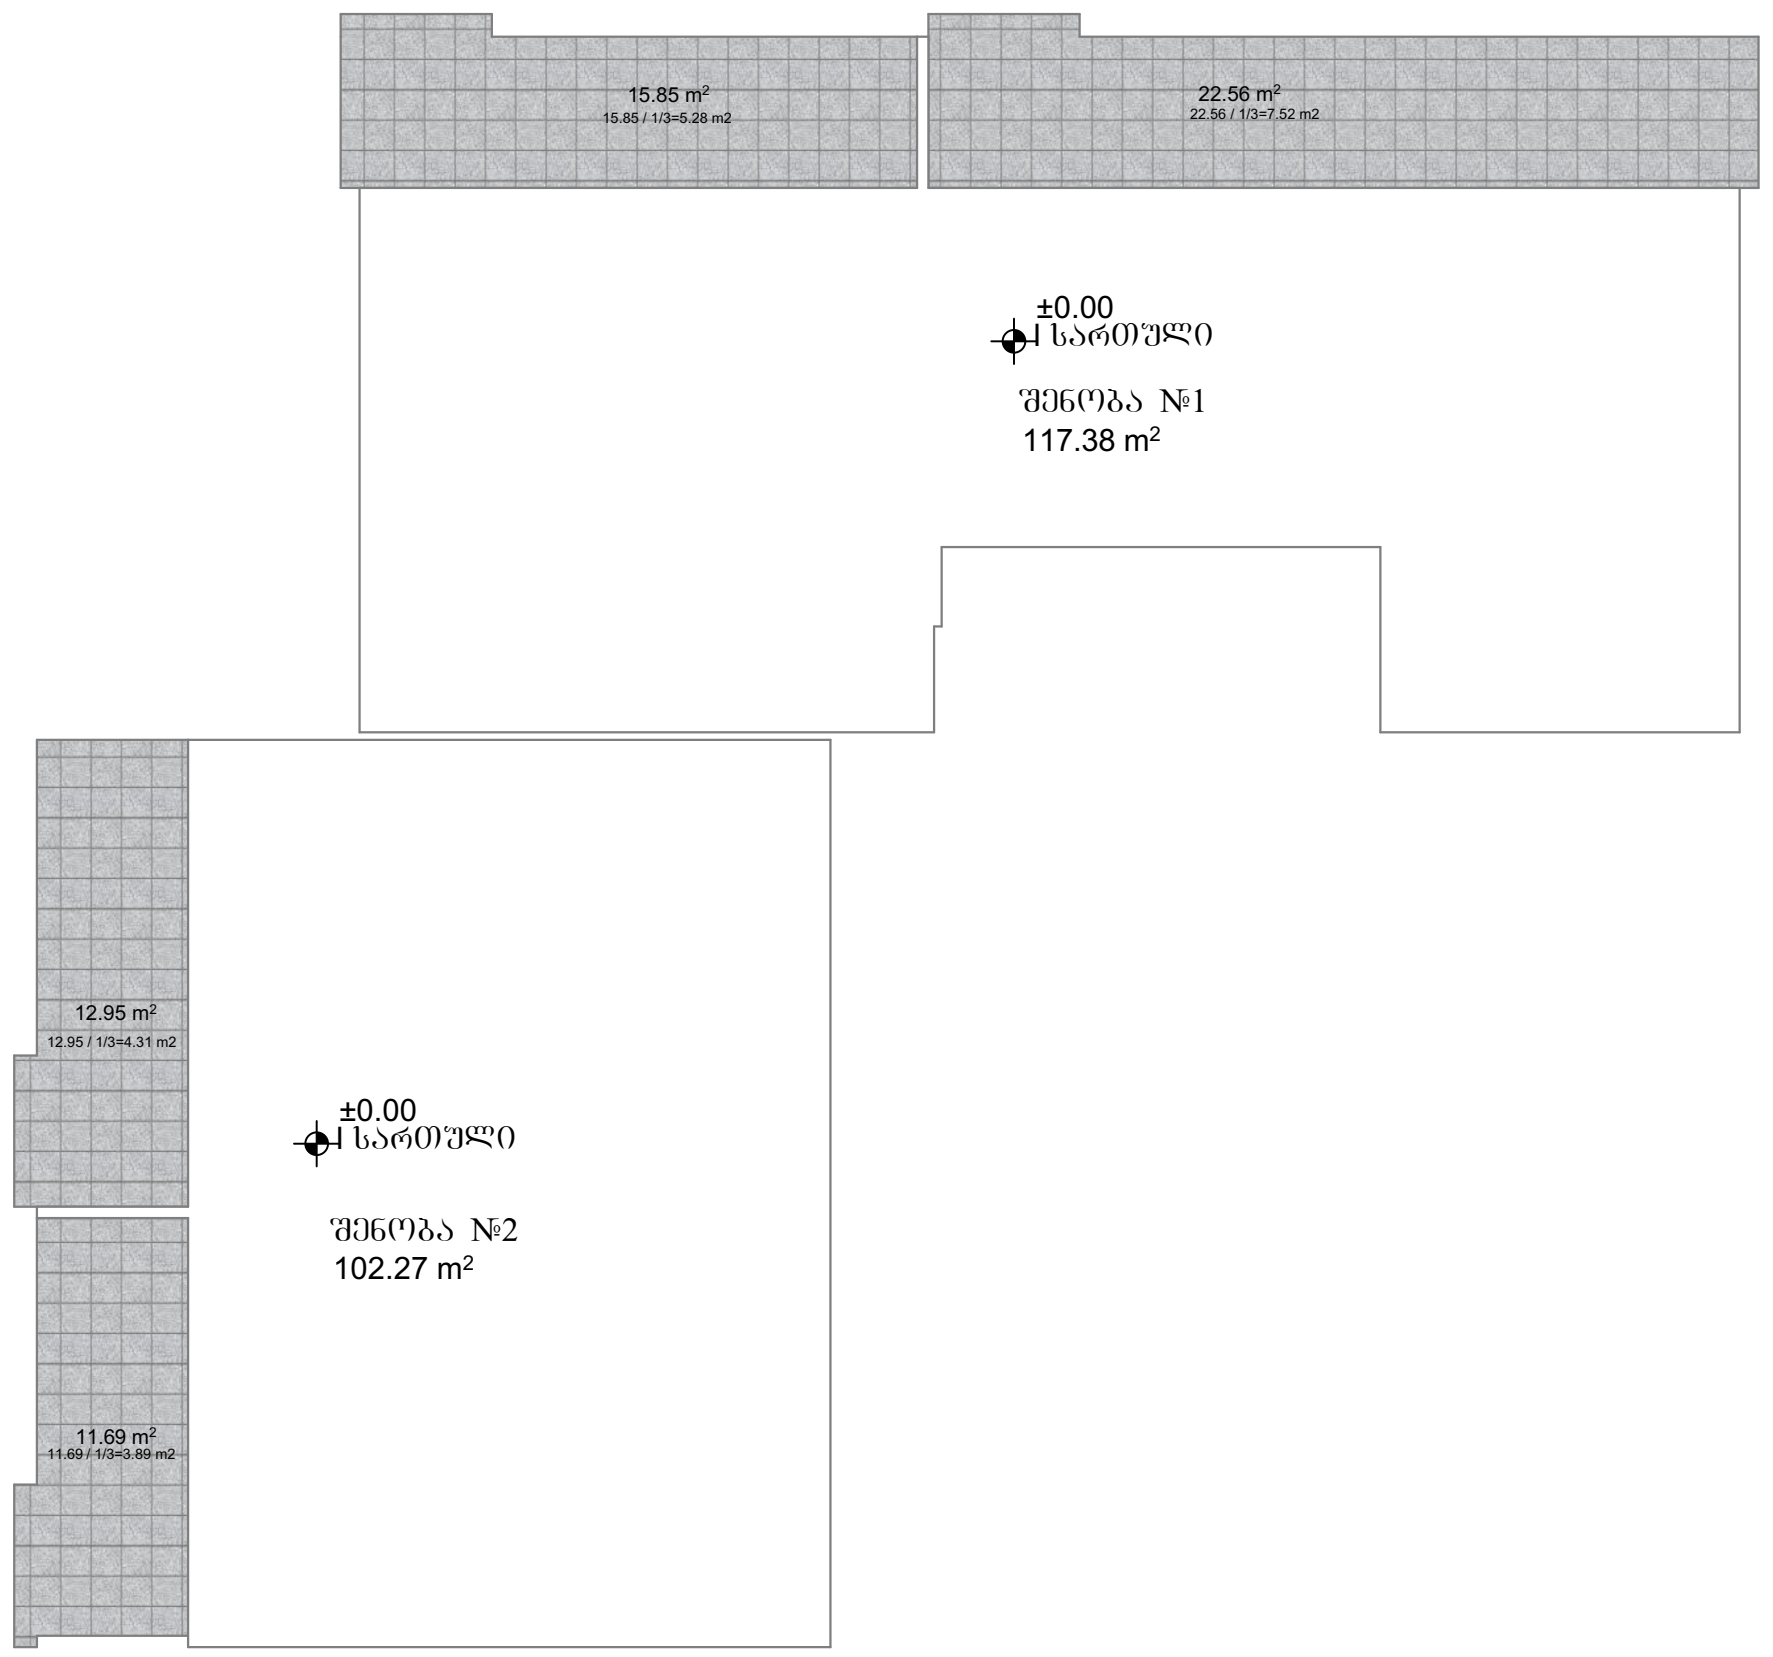

შენობა №2

კ2 განაშენიანების ინტენსივობის კოეფიციენტი
კ2=102.49+3.78+4.11+1.92+2.00=114.30/600=0.19
კ2=0.2

შენობა №1

კ2 განაშენიანების ინტენსივობის კოეფიციენტი
კ2=123.52+2.96+7.10+2.21=135.79/600=0.22
კ2=0.2

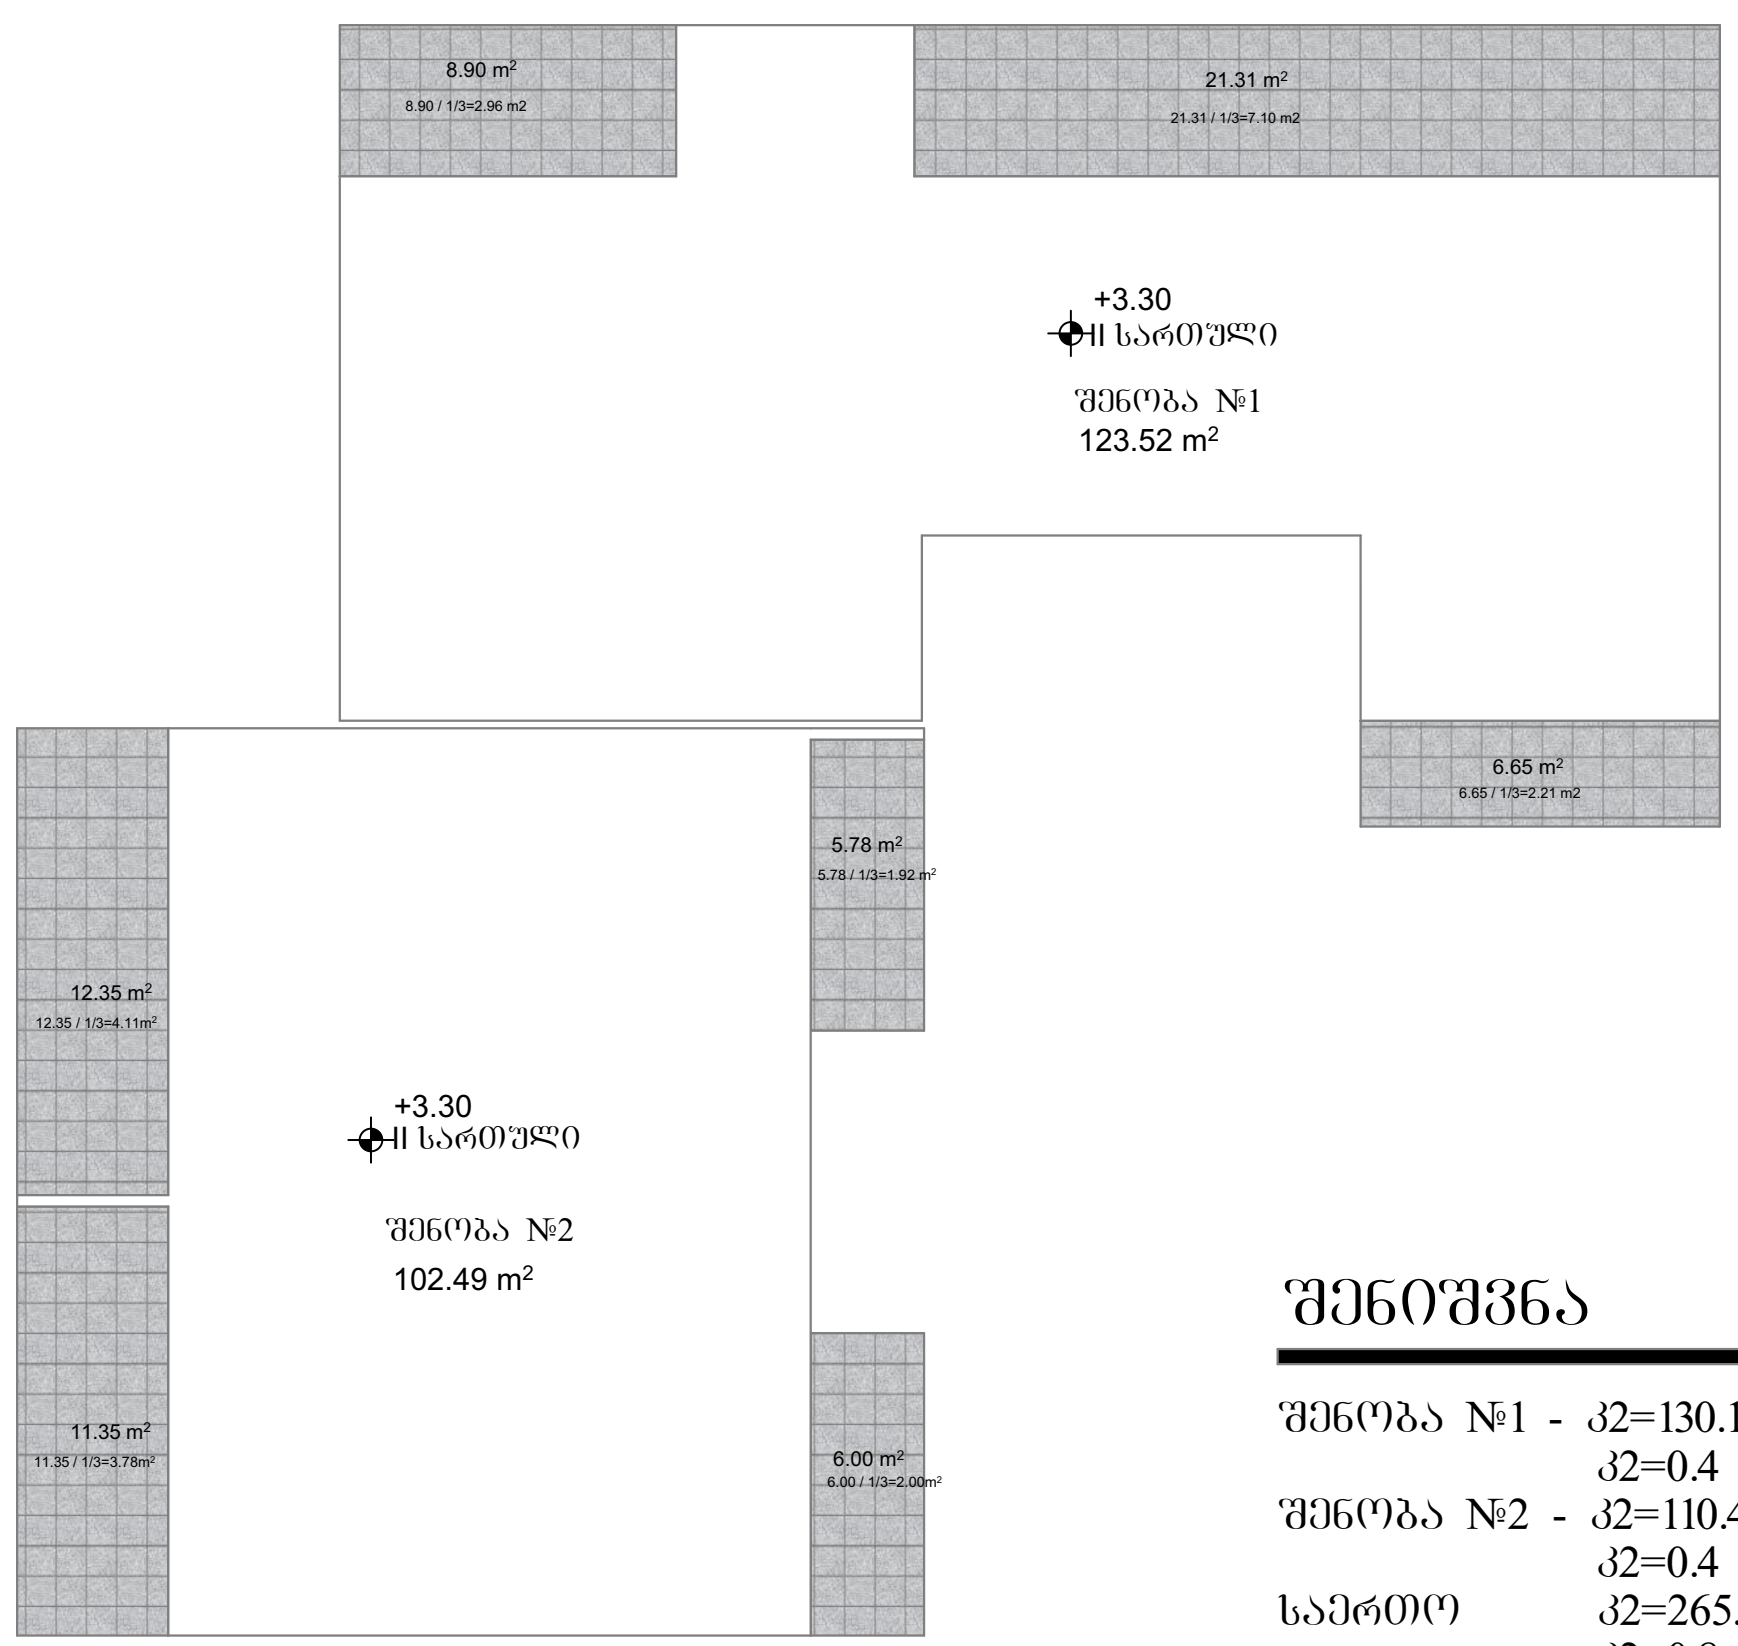

შენიშვნა

შენობა №1 - კ2=130.18+135.79=265.97/600.00=0.44
კ2=0.4
შენობა №2 - კ2=110.47+114.30=224.77/600.00=0.37
კ2=0.4
საერთო კ2=265.97+224.77=490.74/600.00=0.81
კ2=0.8

არქიტექტურული სტუდია
შ.პ.ს "ქორ"
TEL: 511 17 72 01
core.org.ge@gmail.com
CORE
არქიტექტურა და სანებართვო სერვისები

"CORE" LTD შპს "ქორ"
CORE
466384422

დამკვეთი	შპს "იქს ლაინ"

პროექტის დასახელება

ორი ინდივიდუალური ორ ბინიანი საცხოვრებელი სახლი

მისამართი
Address

ქალაქი თბილისი ინტერნატის ქუჩა №20

ს/კ 01.12.14.093.061

არქიტექტურული ნაწილი

პროექტის სტატუსი

შეთანხმებული პროექტის ცვლილება

შემსრულებლები

თანამდებობა	სახელი, გვარი	ხელმოწერა
დირექტორი	ლ.ბოხუა	
მთ. არქიტექტორი	ნ.ქობალია	
დამუშავა	ი.რევაზაშვილი	
	შენიშვნა	

შენიშვნა

1. შენობა №1 კ1=161.98/600.00=0.27
კ1=0.3
2. შენობა №1 კ2=132.32+138.19=270.51/600.00=0.45
კ2=0.5
3. შენობა №2 კ1=133.85/600.00=0.22
კ1=0.2
4. შენობა №2 კ2=110.56+114.50=225.06/600.00=0.37
კ2=0.4
5. საერთო კ1=161.98+133.85=295.83/600.00=0.49
კ1=0.5
6. საერთო კ2=270.51+225.06=495.57/600.00=0.82
კ2=0.8

გვერდი	მასშტაბი	ფურცლის ზომა
A.04.1	**1:200**	**A3**

ქ.თბილისი
2024 წელი

შენობა №2

განაშენიანების ფართობი
138.90

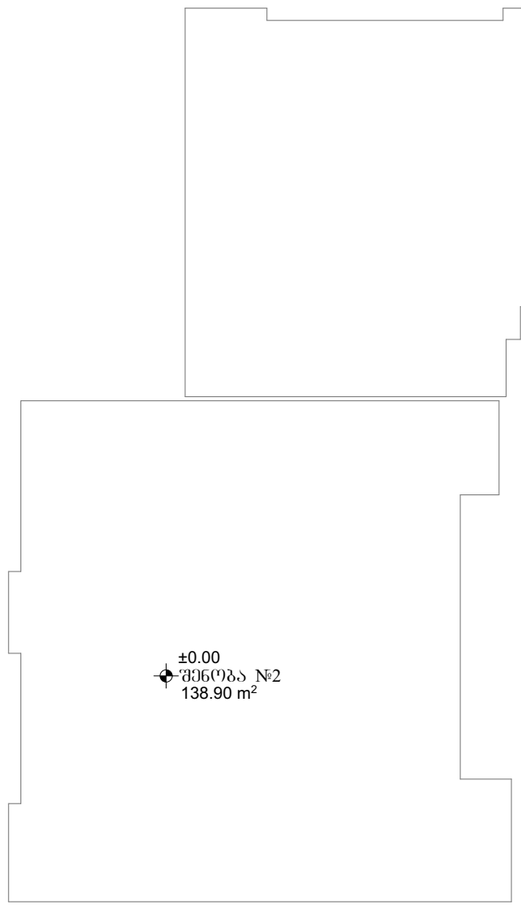

შენობა №1

განაშენიანების ფართობი
166.49

შენობა №2

განაშენიანების ფართობი
137.97

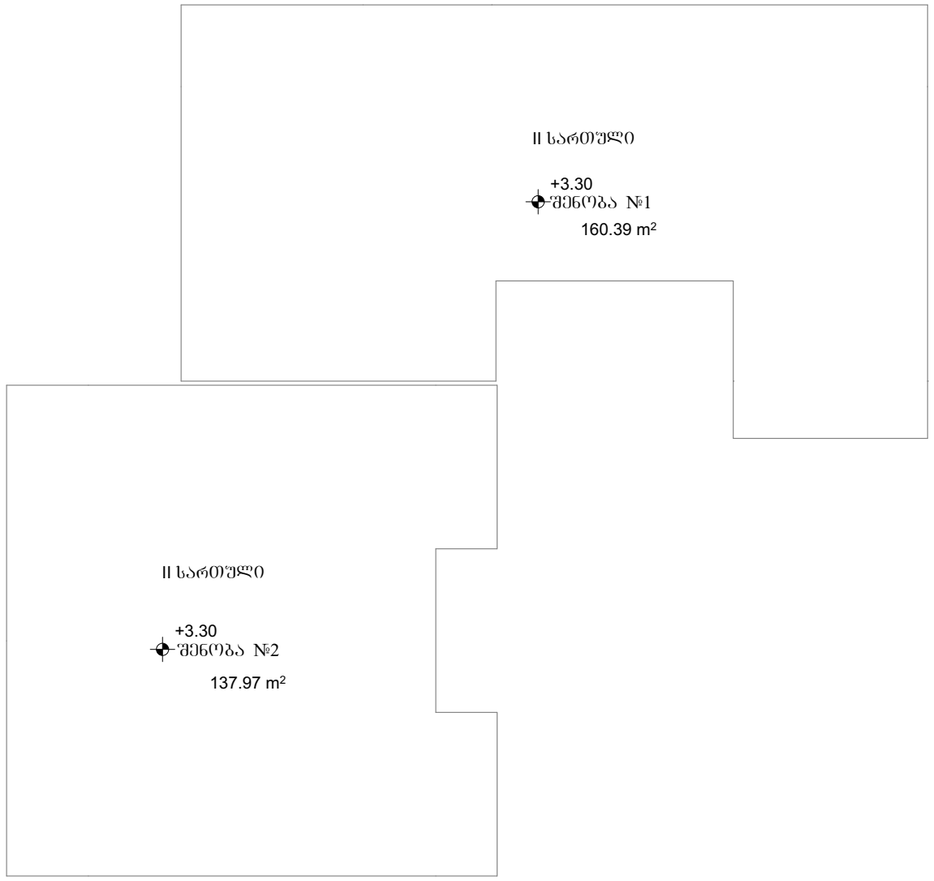

შენობა №1

განაშენიანების ფართობი
160.39

შენიშვნა

განაშენიანების ფართობი - შენობა №1 - 166.49+160.39=326.88
განაშენიანების ფართობი - შენობა №2 - 138.90+137.97=276.87
განაშენიანების ფართობი - საერთო - 326.88+276.87=603.75

არქიტექტურული სტუდია

შ.პ.ს "ქორ"

TEL: 511 17 72 01

core.org.ge@gmail.com

CORE
არქიტექტურა და სანებართვო სერვისები

დამკვეთი	შპს "იძს ლაინ"

პროექტის დასახელება

ორი ინდივიდუალური ორ ბინიანი საცხოვრებელი სახლი

მისამართი
Address

ქალაქი თბილისი ინტერნატის ქუჩა №20

ს/კ 01.12.14.093.061

არქიტექტურული ნაწილი

პროექტის სტატუსი

შეთანხმებული პროექტის ცვლილება

შემსრულებლები		
თანამდებობა	სახელი, გვარი	ხელმოწერა
დირექტორი	ლ.ბოხუა	
მთ. არქიტექტორი	ნ.ქოჩალია	
დაამუშავა	ი.რეჭვიაშვილი	

შენიშვნა

გვერდი	მასშტაბი	ფურცლის ზომა
A.04.2	1:150	A3

ქ.თბილისი
2024 წელი