ტოპოგრაფიული გეგმა


misamarTi: qalaqi Tbilisi, isakaZis quCaN#37

sakadastro kodi: 01.10.12.017.010

farTobi: 479 kv,m

damkveTi: marex asaTiani, p/n 01024056384



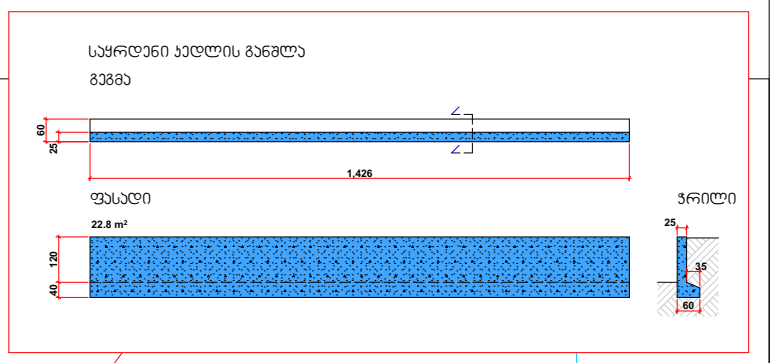



პირობითი აღნიშვნები


- საცხ. სახლი
- არასაცხ. სახლი
- ხის ღობე
- ღობე
- ქვის კედელი
- კედელი
- ელ. გადამცემი ხაზი
- სატრანსფორმატორი ჯიხური
- ხეები
- ვაზი
- ჭარდული
- მშენებარე შენობა
- ბენზოგასამართი
- ფლატე
- რეზერვუარი
- გარე განათება
- სამეთვალყურეო ჭები
- UTM (საერთაშორისო) სისტემის კოორდ.
- აღგილობ. სისტემის საშუალო კოორდ.
- რკინიგზა
- წყალგაყვანილობა
- კანალიზაცია
- სანიაღვრე
- კაშირბაბმულობა
- გაზი
- ელ. ქსელები
- გათბობა
- დრენაჟი


შპს „სი თი ჯი“		
დირექტორი		ვ.შატარიძე
კომპიუტერული უზრუნველყოფა		ვ.შატარიძე
შემსრულებელი		ვ.შატარიძე
მ. 1:500	ფორმატი: A4	14.11.2022

მის: თბილისი, დიდუბის პარკის ტერიტორია. ოფის-ცენტრი ოთახი №11

პროექტის დასახელება	მრავალბინიანი საცხოვრებელი სახლი
პროექტის ტიპი	არქიტექტურული ნაწილი
ნახაზის დასახელება	გენგეგმა
არქიტექტორი	ლუკა მაჩაბლიშვილი
მისამართი	ქ. თბილისი, ისაკაძის ქუჩა №37
	ს/კ 01.10.12.017.010
	2023 წელი

გენგეგმა

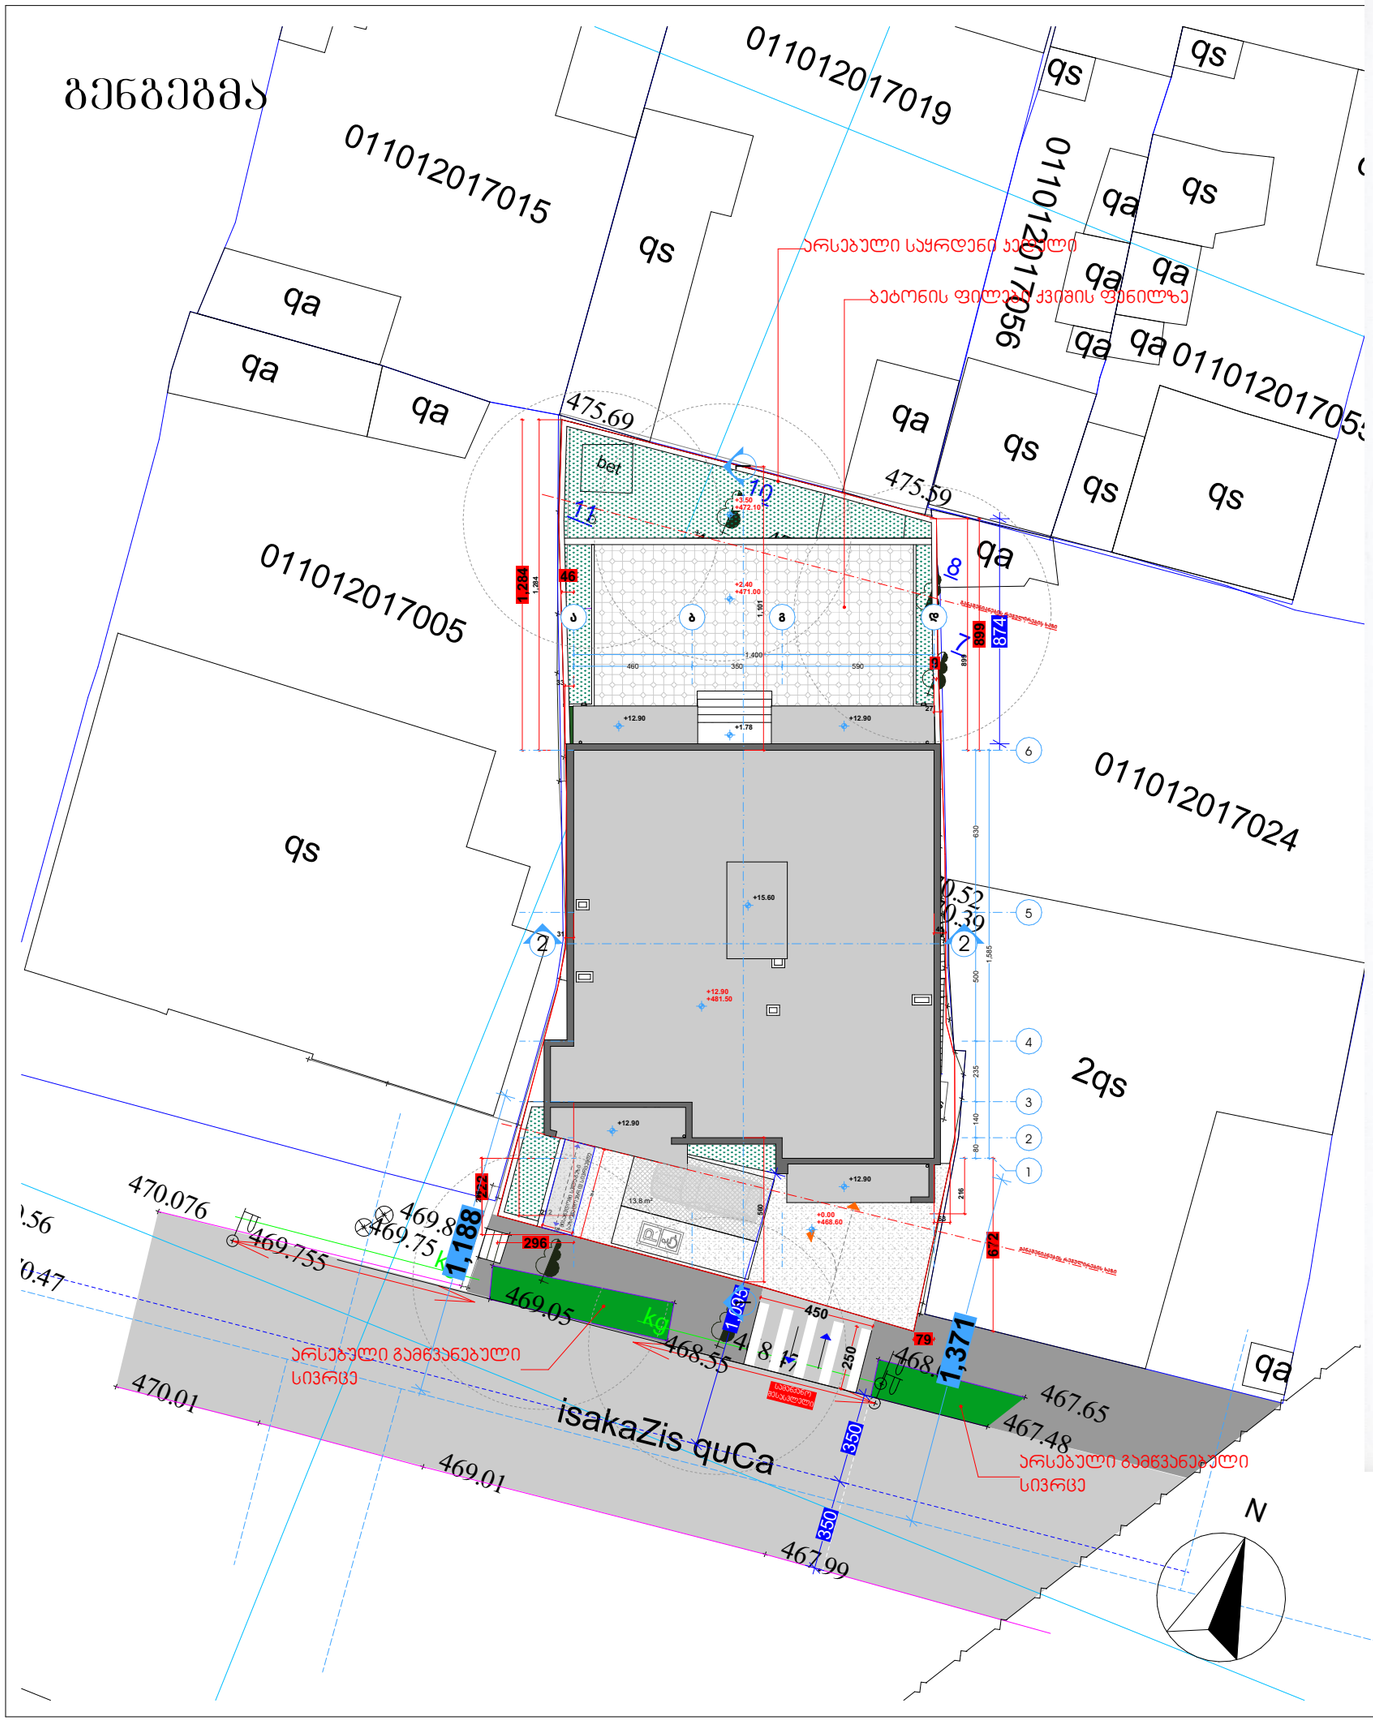

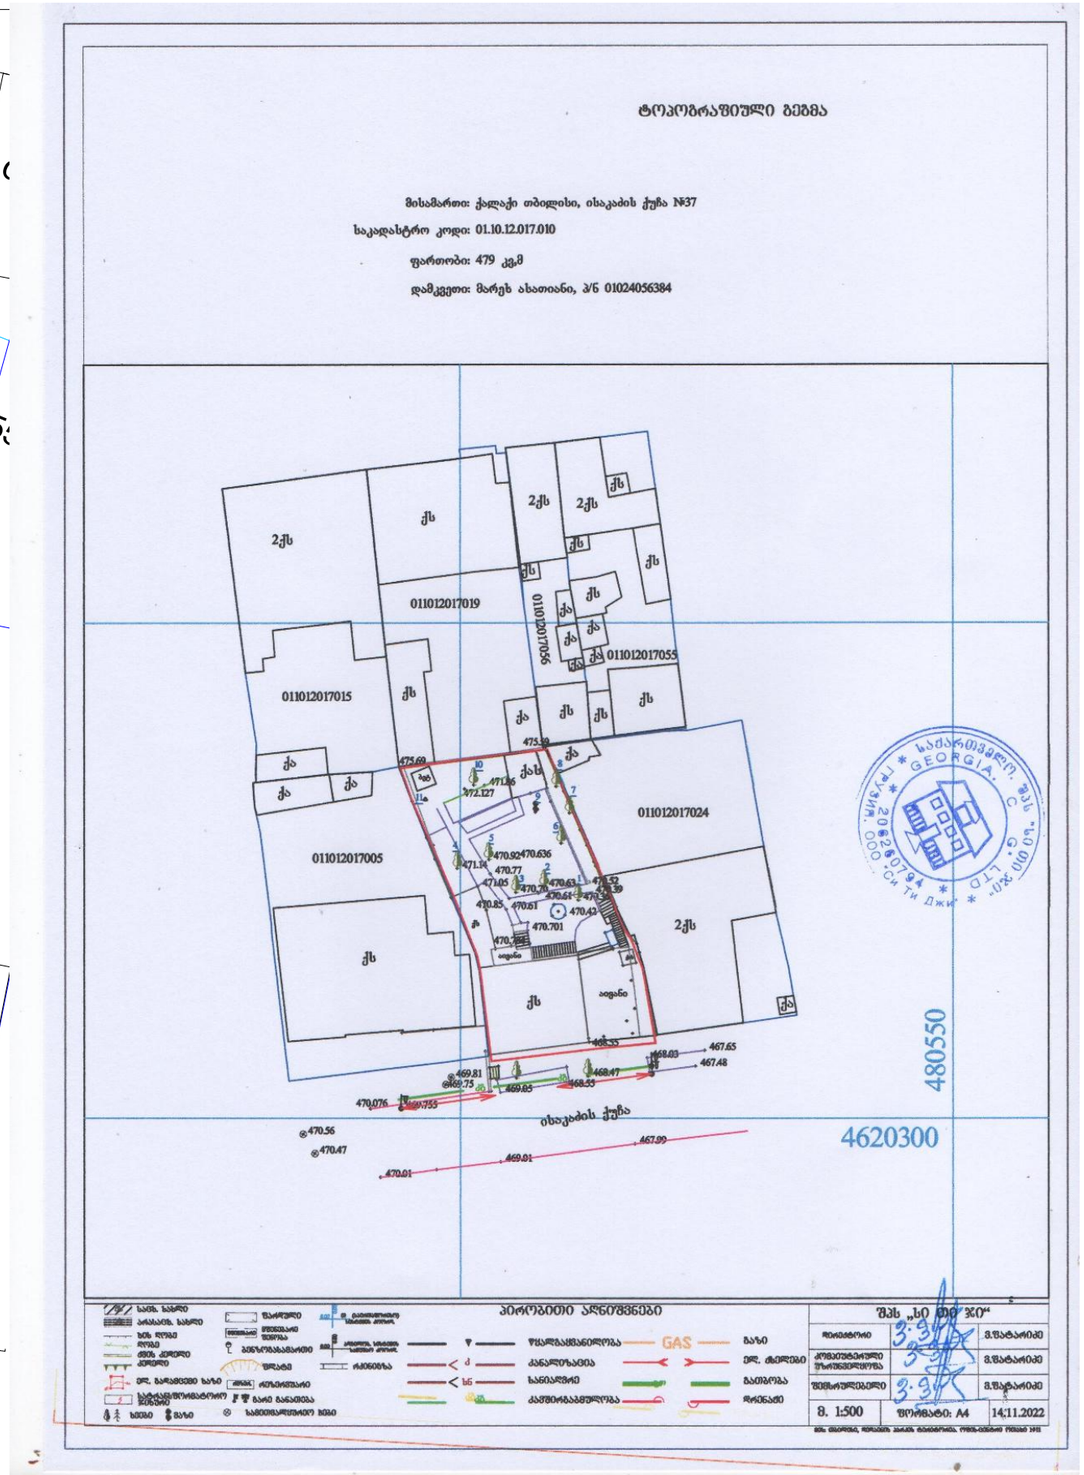

პროექტის დასახელება	მრავალბინიანი საცხოვრებელი სახლი		
პროექტის ტიპი	არქიტექტურული ნაწილი		
ნახაზის დასახელება	გენგეგმა / ტოპო		
არქიტექტორი	ლუკა მაჩაბლიშვილი		
მისამართი	ქ. თბილისი, ისაკაძის ქუჩა №37	ს/ნ 01.10.12.017.010	2023 წელი

თბილისი ენერჯი

მიცკევიჩის ქ.№18ა, თბილისი, 0194, საქართველო
ს/კ 205129617; +995 (32) 2404004; info@te.ge; www.te.ge

№ 01-77-51062-23
18 / 08 / 2023

სს „უნივერსალი"-ს დირექტორს
გიორგი ჩხაიძეს

ბატონო გიორგი,

თქვენი მიმდინარე წლის 7 აგვისტოს №01-77-51062-23 განცხადების პასუხად, რომელიც ეხება ქალაქი თბილისი, ქუჩა ვაზისუბანი №37-ში მდებარე მიწის ნაკვეთზე (საკ. კოდი №01.10.12.017.010) დაგეგმილ სამშენებლო სამუშაოებთან და გენგეგმის დამოწმებასთან დაკავშირებით კომპანიის პოზიციის დაფიქსირებას გაცნობებთ, რომ საკადასტრო ერთეულის სიახლოვეს ფიქსირდება კომპანიის კუთვნილი მიწისქვეშა დაბალი წნევის D=63 მმ-იანი გაზსადენი. შპს ,,თბილისი ენერჯი" არ არის წინააღმდეგი აწარმოოთ დაგეგმილი სამშენებლო სამუშაოები.

მოთხოვნისამებრ გიგზავნით კომპანიის ბეჭდით დამოწმებულ გენგეგმას.

წარმოგიდგენთ აღნიშნულ ტერიტორიაზე მილსადენის განლაგების სქემატურ ნახაზს.

შეთანხმება ძალაშია 6 (ექვსი) თვის ვადით.

დანართი: სქემატური ნახაზი - 1 (ერთი) ფურცელი;
გენგეგმა - 1 (ერთი) ფურცელი.

პატივისცემით,

გიგლა თამაზაშვილი
დირექტორი ტექნიკურ საკითხებში


1:250
ჩ
დ
ა
ს
D= 63 PE
D= 76
D= 100
პირობითი აღნიშვნები
შპს "თბილისი ენერჯის" საკუთრებაში არსებული მიწისქვეშა გაზსადენი
მიწის ნაკვეთი ს/კ 01.10.12.017.010
თბილისი ენერჯი
TBILISI ENERGY

ტოპოგრაფიული გეგმა

misamarTi: qalaqi Tbilisi, isakaZis quCaN#37

sakadastro kodi: 01.10.12.017.010

farTobi: 479 kv,m

damkveTi: marex asaTiani, p/n 01024056384

შეთანხმებულია

შპს თბილისი ენერჯი
TBILISI ENERGY LTD

ტექნიკური დოკუმენტაცია

სარეგისტრაციო № 01-77-51062-23

18 / 08 2023 წ.



პირობითი აღნიშვნები

შპს „სი თი ჯი“

დირექტორი		ვ.შატარიძე
კომპეტენტური უზრუნველყოფა		ვ.შატარიძე
შემსრულებელი		ვ.შატარიძე
მ. 1:500	ფორმატი: A4	14.11.2022

მის: თბილისი, წერეთლის გამზ. ტერიტორია: ორმოცდაცხრა ორმაგი №11

პროექტის დასახელება	მრავალბინიანი საცხოვრებელი სახლი
პროექტის ტიპი	არქიტექტურული ნაწილი
ნახაზის დასახელება	გენგეგმა