ფასადი ა - ე მ. 1:100



ფორმატი -A2	თბილისი 2024 წ.	

ექსპლიკაცია

პირობითი ნიშნები

საკადასტრო საზღვარი

შენიშვნები

1. ნახაზზე საპროექტო შენობის ნული შეესაბამება აბსოლიტურ ნიშნულზე 472.40
2. ნახაზზე ზომები მოცემულია სანტიმეტრებში
3. ნახაზის ყველა ცვლილება მშენებლობისას შეთანხმებული უნდა იქნას ავტორთან

დამკვეთი: შ.პ.ს. "ბინა კო"

მისამართი: ქალაქ თბილისი, მირიან მეფის ქუჩა N 47
ს/კ 01.10.08.006.128

პროექტის სახელწოდება:
მრავალფუნქციური კომპლექსი
არქიტექტურული პროექტი

თანამდებობა	გვარი	ხელმოწერა	თარიღი
მთ. არქიტექტორი	დ. მოსულიშვილი		
არქიტექტორი	გ. კურციკიძე		
შემსრულა	ნ. გობიჩაიშვილი		

ქ. თბილისი
ბერბუკის ქ. N3
ტელ: 598 488 798
dima_mosulishvili@yahoo.com

მასშტაბი	1 : 100	ფასადი ა - ე
თარიღი	10.07	

სტადია	ფურცელი	ფურცლები
პროექტი	14	25

ფასადი ე – ა მ. 1:100

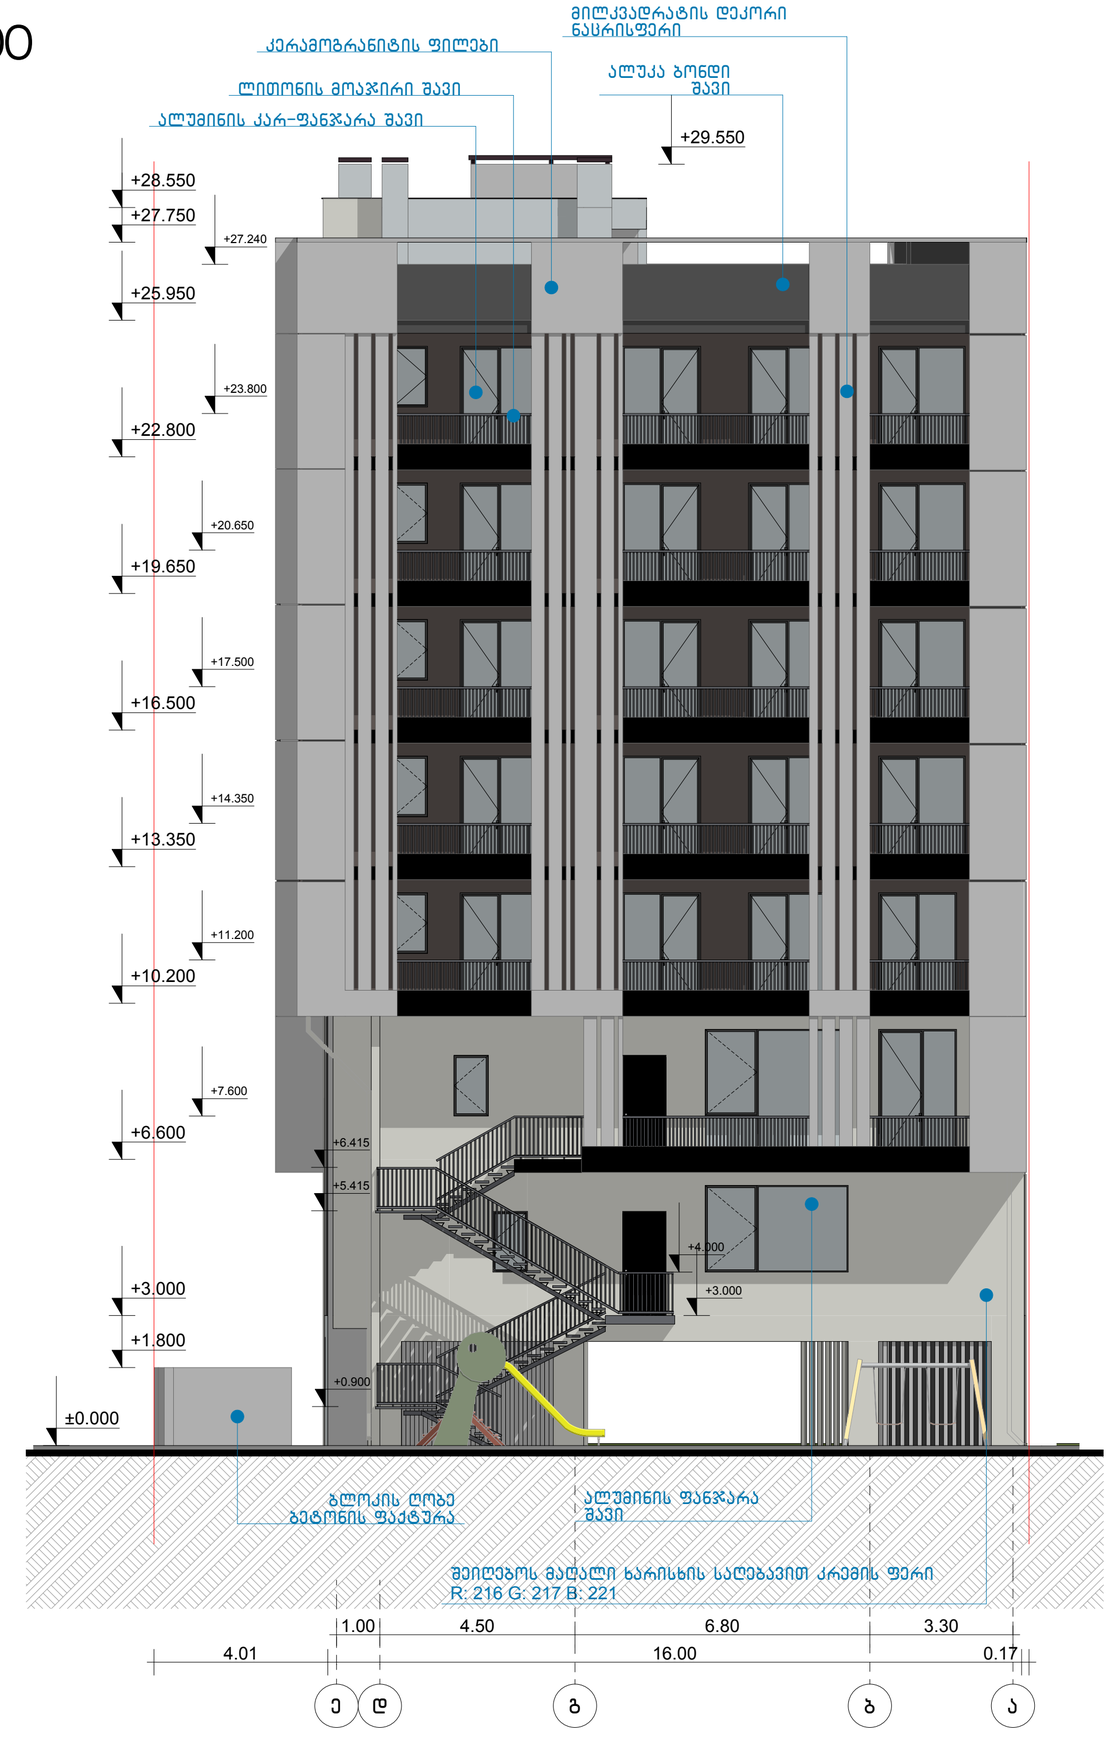

ფორმატი -A2	თბილისი 2024 წ.	

ექსპლიკაცია

პირობითი ნიშნები

საკადასტრო საზღვარი

შენიშვნები

1. ნახაზზე საპროექტო შენობის ნული შეესაბამება აბსოლიტურ ნიშნულზე 472.40
2. ნახაზზე ზომები მოცემულია სანტიმეტრებში
3. ნახაზის ყველა ცვლილება მშენებლობისას შეთანხმებული უნდა იქნას ავტორთან

დამკვეთი: შ.პ.ს. "ბინა კო"

მისამართი: ქალაქ თბილისი, მირიან მეფის ქუჩა N 47
ს/კ 01.10.08.006.128

პროექტის სახელწოდება:
მრავალფუნქციური კომპლექსი
არქიტექტურული პროექტი

თანამდებობა	გვარი	ხელმოწერა	თარიღი
მთ. არქიტექტორი	დ. მოსულიშვილი		
არქიტექტორი	გ. ქურციკიძე		
შესრულა	ნ. გობიჩაიშვილი		

ქ. თბილისი
ბერბუკის ქ. N3
ტელ: 598 488 798
dima_mosulishvili@yahoo.com

მასშტაბი	1 : 100	ფასადი ე – ა
თარიღი	10.07	

სტადია	ფურცელი	ფურცლები
პროექტი	15	25

ფასადი 1 - 5 მ. 1:100

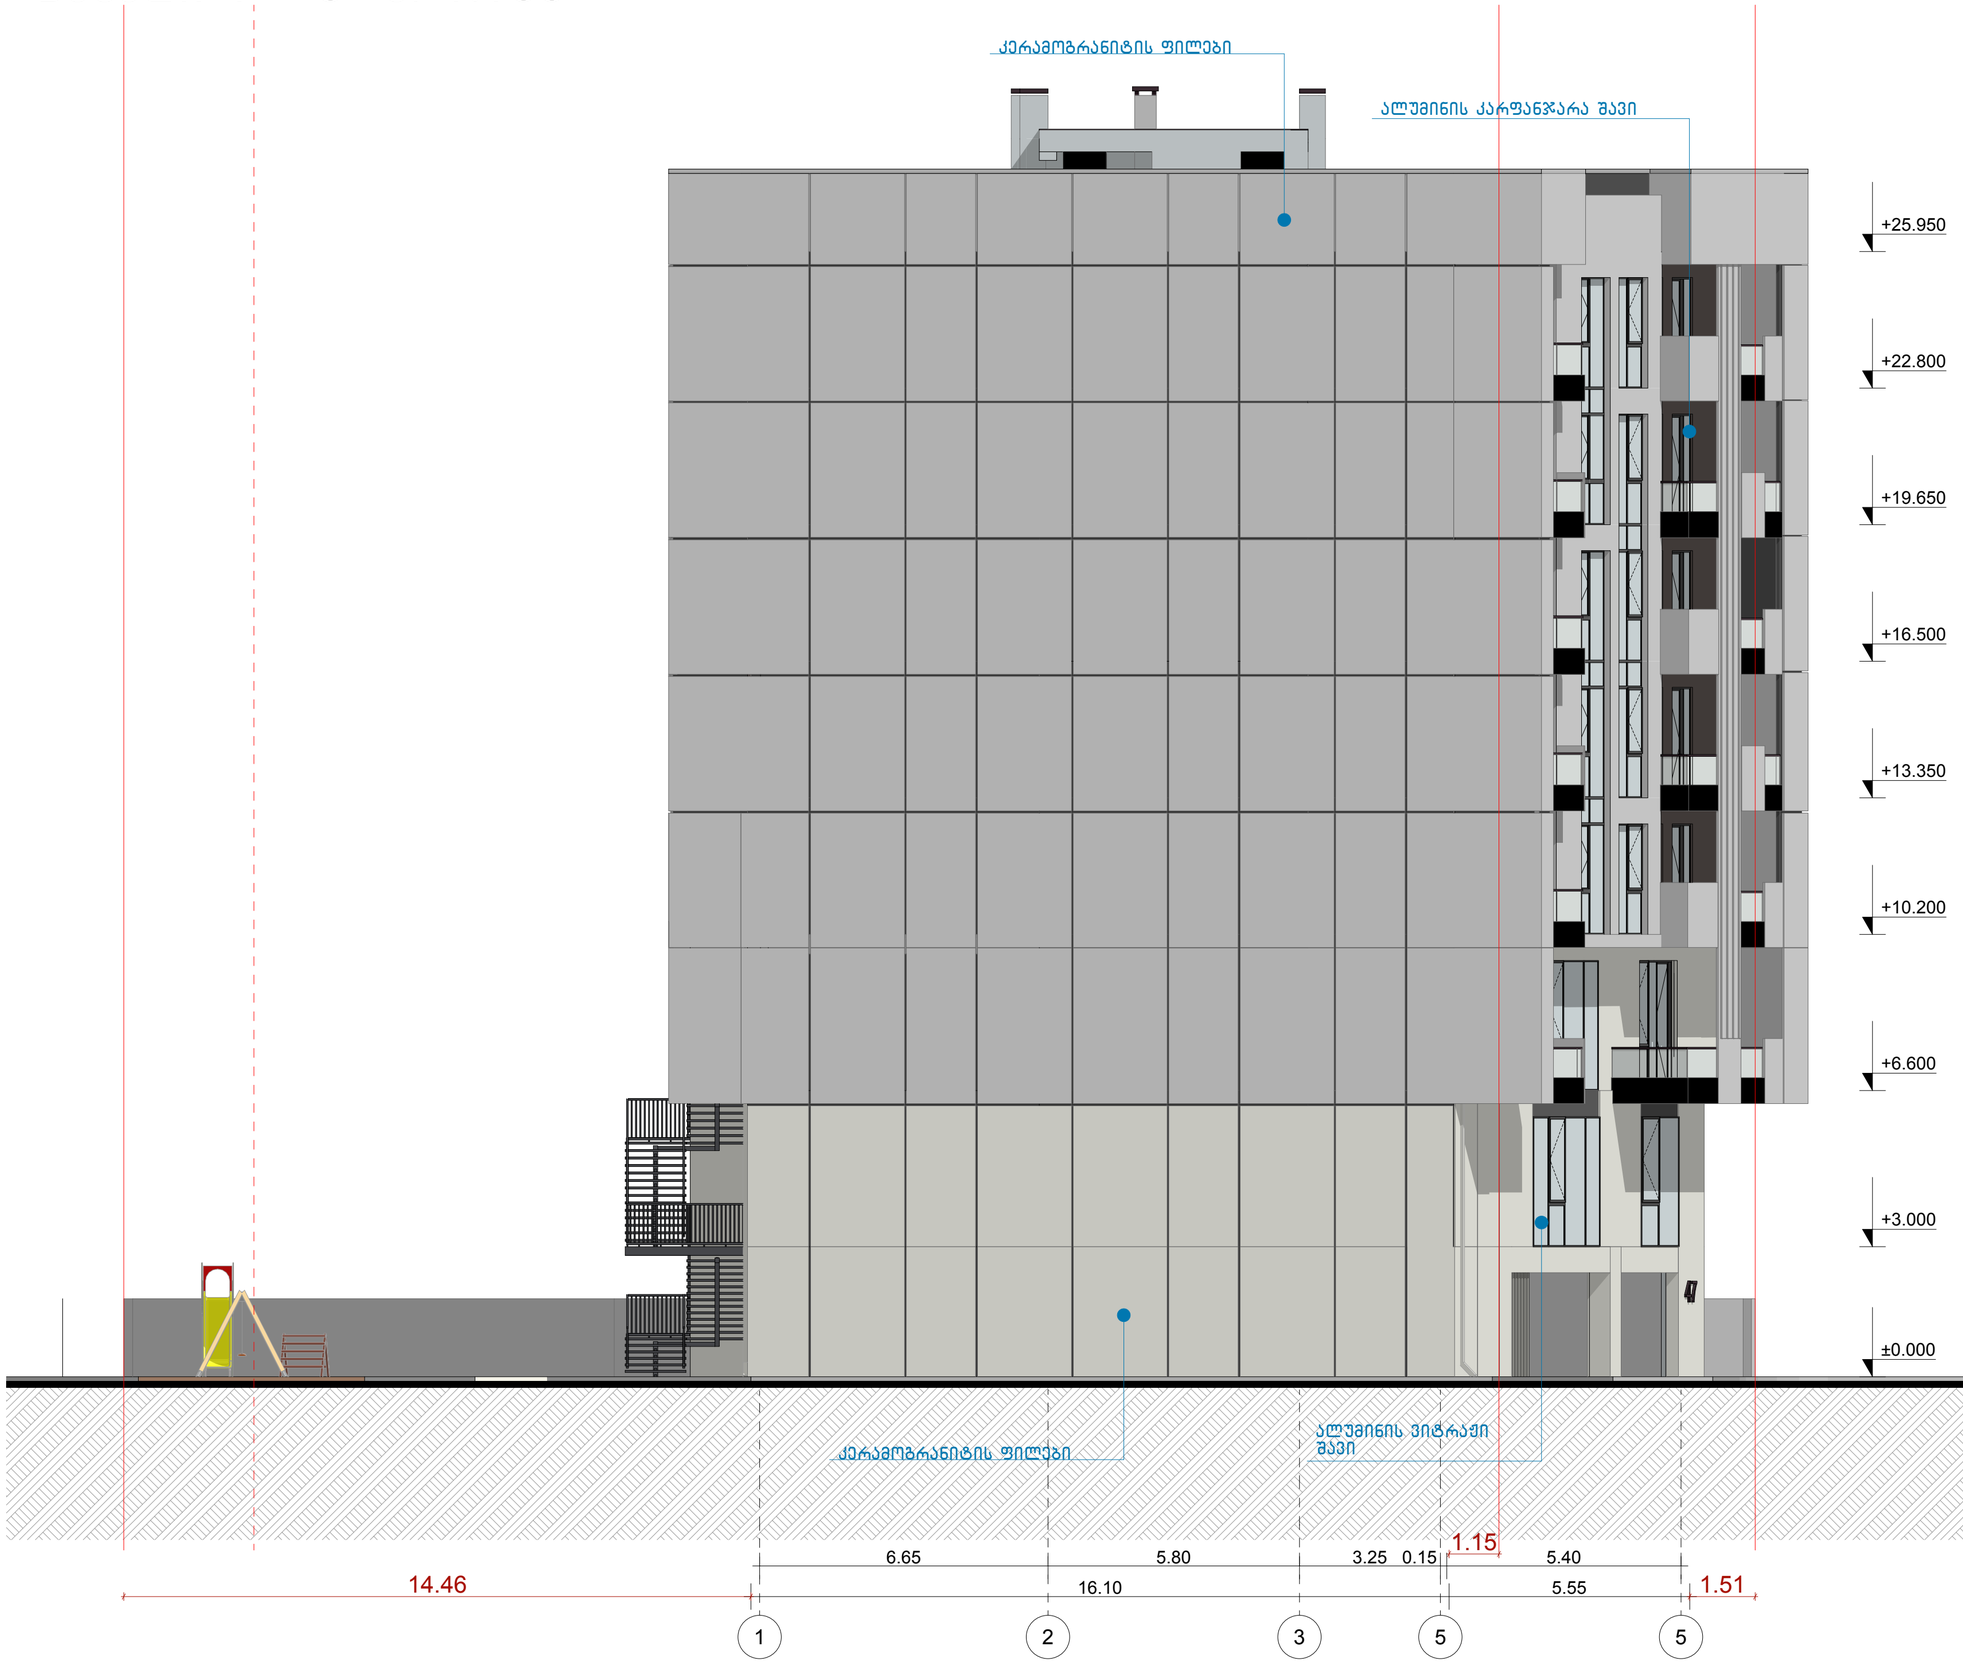

ფორმატი -A2	თბილისი 2024 წ.	

ექსპლიკაცია

პირობითი ნიშნები

საკადასტრო საზღვარი

შენიშვნები

1. ნახაზზე საპროექტო შენობის ნული შეესაბამება აბსოლიტურ ნიშნულზე 472.40
2. ნახაზზე ზომები მოცემულია სანტიმეტრებში
3. ნახაზის ყველა ცვლილება მშენებლობისას შეთანხმებული უნდა იქნას ავტორთან

დამკვეთი: შ.პ.ს. "ბინა კო"

მისამართი: ქალაქ თბილისი, მირიან მეფის ქუჩა N 47 ს/კ 01.10.08.006.128

პროექტის სახელწოდება:
მრავალფუნქციური კომპლექსი
არქიტექტურული პროექტი

თანამდებობა	გვარი	ხელმოწერა	თარიღი
მთ. არქიტექტორი	დ. მოსულიშვილი		
არქიტექტორი	გ. ქურციკიძე		
შესრულა	ნ. გოგიჩაიშვილი		

ქ. თბილისი
ბერბუკის ქ. N3
ტელ: 598 488 798
dima_mosulishvili@yahoo.com

მასშტაბი	1 : 100
თარიღი	10.07

ფასადი 1 - 5

სტადია	ფურცელი	ფურცლები
პროექტი	16	25

ფასადი 5 - 1 მ. 1:100

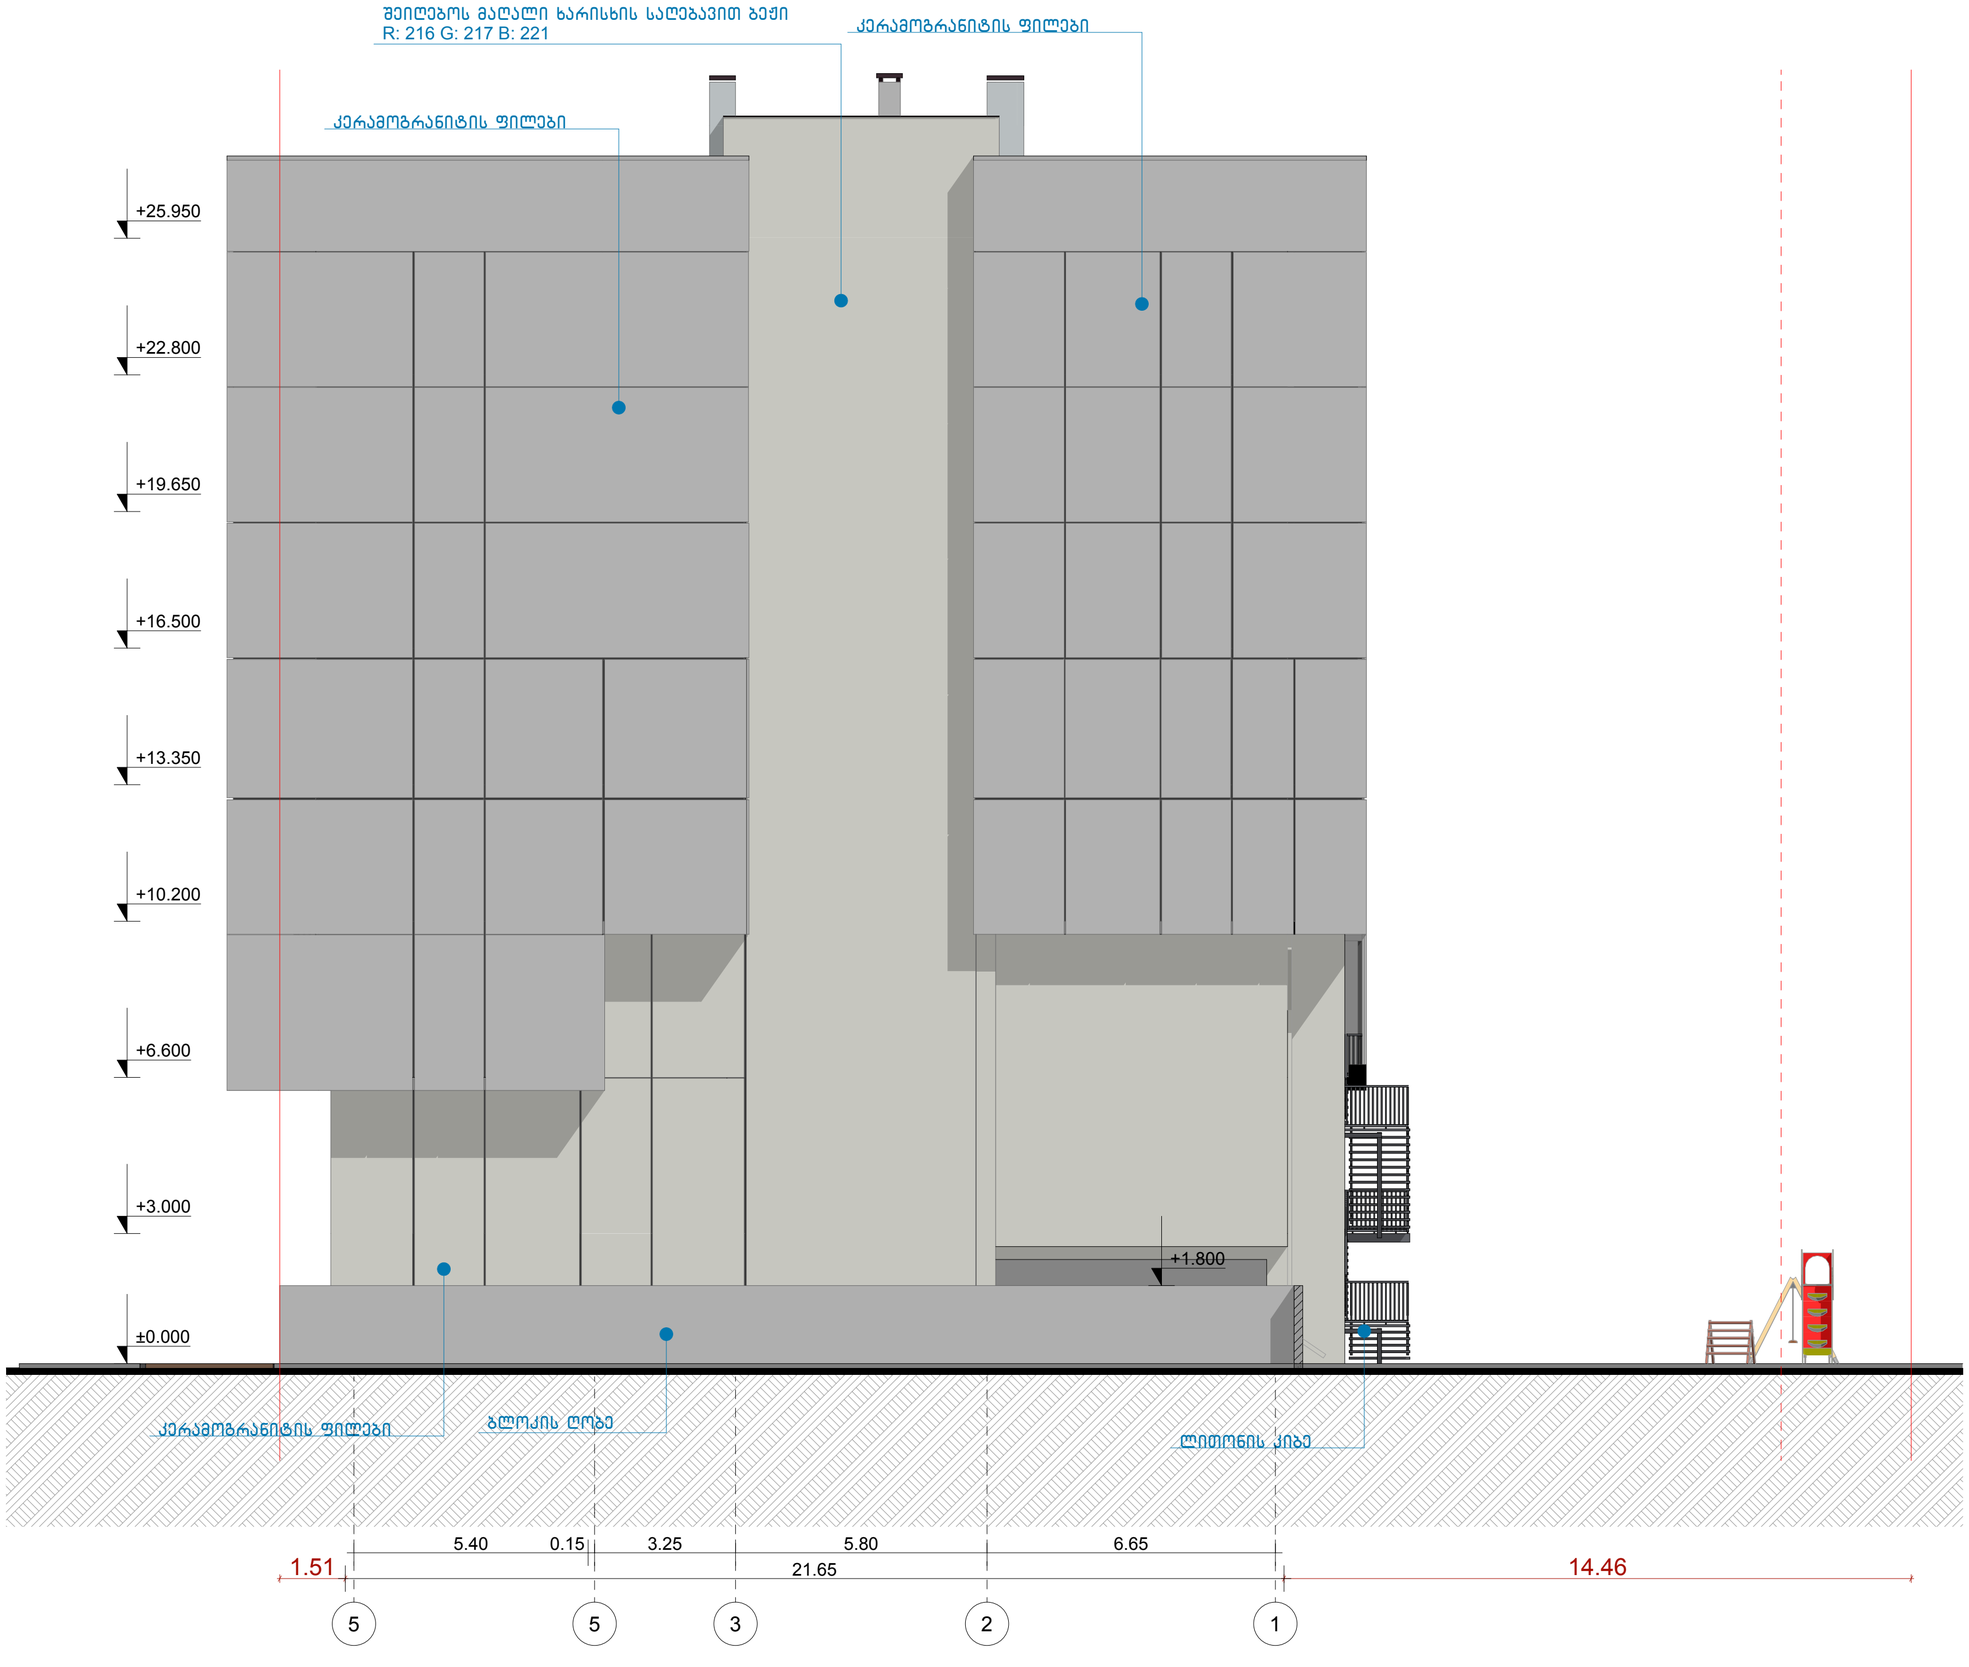

ფორმატი -A2	თბილისი 2024 წ.

ექსპლიკაცია

პირობითი ნიშნები

საკადასტრო საზღვარი

შენიშვნები

1. ნახაზზე საპროექტო შენობის ნული შეესაბამება აბსოლიტურ ნიშნულზე 472.40
2. ნახაზზე ზომები მოცემულია სანტიმეტრებში
3. ნახაზის ყველა ცვლილება მშენებლობისას შეთანხმებული უნდა იქნას ავტორთან

დამკვეთი: შ.პ.ს. "ბინა კო"

მისამართი: ქალაქ თბილისი,
მირიან მეფის ქუჩა N 47
ს/კ 01.10.08.006.128

პროექტის სახელწოდება:
მრავალფუნქციური კომპლექსი
არქიტექტურული პროექტი

თანამდებობა	გვარი	ხელმოწერა	თარიღი
მთ. არქიტექტორი	დ. მოსულიშვილი		
არქიტექტორი	გ. ქურციკიძე		
შემსრულა	ნ. გობიჩაიშვილი		

ქ. თბილისი
ბერბუკის ქ. N3
ტელ: 598 488 798
dima_mosulishvili@yahoo.com

მასშტაბი	1 : 100
თარიღი	10.07

ფასადი 5 - 1

სტადია	ფურცელი	ფურცლები
პროექტი	17	25

კარფანჯრის სპეციფიკაცია მ. 1:100

კარ-ფანჯარა	კარები 01	კარები 02	კარ-ფანჯარა 01	კარ-ფანჯარა 02	კარ-ფანჯარა 03	კარ-ფანჯარა 04	კარ-ფანჯარა 05
რაოდენობა	3	15	1	1	25	5	5
სიგანე/სიმაღლე	1.00 / 2.40	0.90 / 2.55	1.80 / 3.00	2.60 / 3.00	1.80 / 2.55	1.60 / 2.55	1.40 / 2.55
მასალა	რკინა	ალუმინი / მინა	ალუმინი / მინა	ალუმინი / მინა	ალუმინი / მინა	ალუმინი / მინა	ალუმინი / მინა

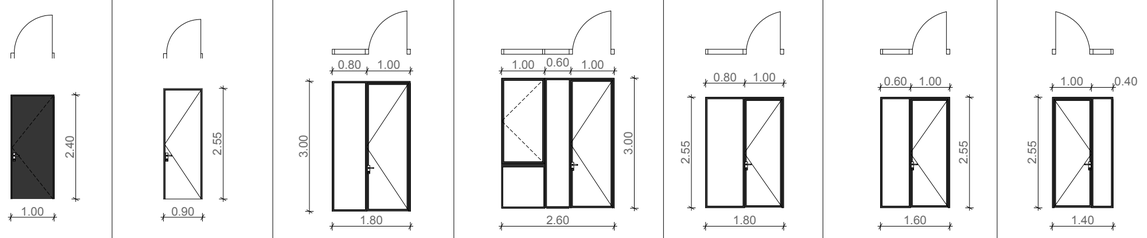

კარ-ფანჯარა	ვიტრაჟი 01	ვიტრაჟი 02	ვიტრაჟი 03	ვიტრაჟი 04	ვიტრაჟი 06
რაოდენობა	2	1	1	2	1
სიგანე/სიმაღლე	4.60 / 3.00	2.60 / 3.00	3.30 / 3.00	2.00 / 8.85	2.00 / 5.70
მასალა	ალუმინი / მინა	ალუმინი / მინა	ალუმინი / მინა	ალუმინი / მინა	ალუმინი / მინა

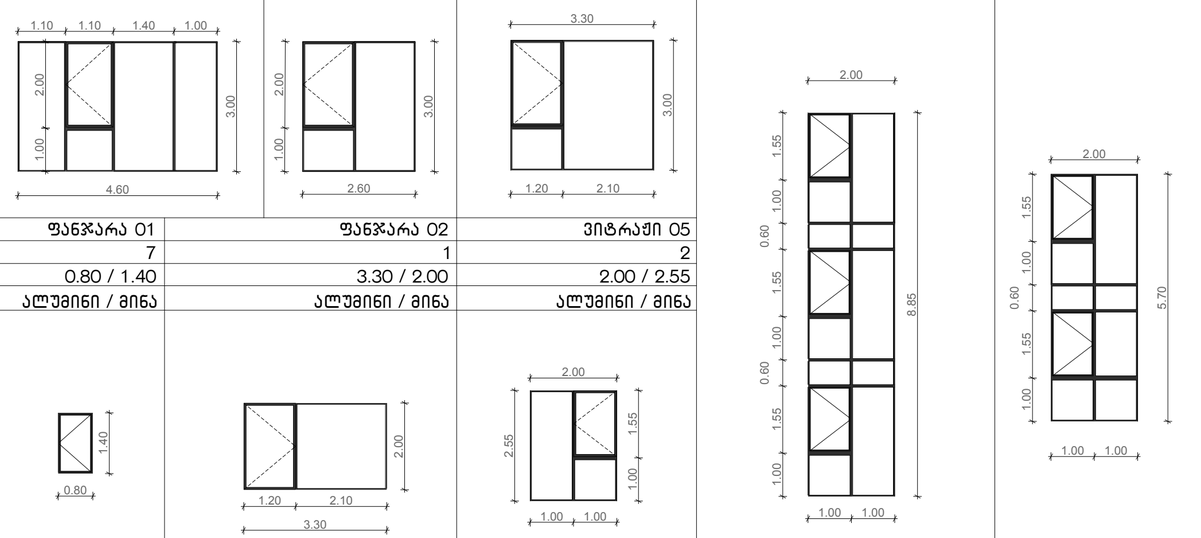

კარ-ფანჯარა	ფანჯარა 01	ფანჯარა 02	ვიტრაჟი 05
რაოდენობა	7	1	2
სიგანე/სიმაღლე	0.80 / 1.40	3.30 / 2.00	2.00 / 2.55
მასალა	ალუმინი / მინა	ალუმინი / მინა	ალუმინი / მინა

კარ-ფანჯარა	კარები 03
რაოდენობა	2
სიგანე/სიმაღლე	1.00 / 2.00
მასალა	რკინა

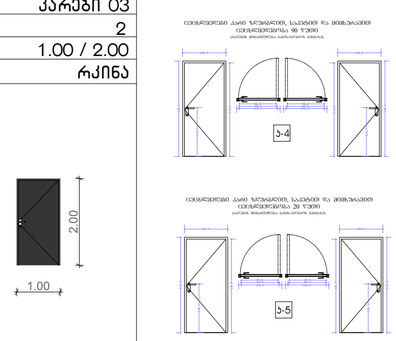

ფორმატი -A2 | თბილისი 2024 წ.

ექსპლიკაცია

პირობითი ნიშნები

შენიშვნები

1. ნახაზზე საპროექტო შენობის ნული შეესაბამება აბსოლიტურ ნიშნულზე **472.40**
2. ნახაზზე ზომები მოცემულია სანტიმეტრებში
3. ნახაზის ყველა ცვლილება მშენებლობისას შეთანხმებული უნდა იქნას ავტორთან

დამკვეთი: შ.პ.ს. "ბინა კო"

მისამართი: ქალაქ თბილისი, მირიან მეფის ქუჩა N 47
ს/კ 01.10.08.006.128

პროექტის სახელწოდება:
მრავალფუნქციური კომპლექსი
არქიტექტურული პროექტი

თანამდებობა	გვარი	ხელმოწერა	თარიღი
მთ. არქიტექტორი	დ. მოსულიშვილი		
არქიტექტორი	გ. ქურციკიძე		
შემსრულა	ნ. გობიჩაიშვილი		

ქ. თბილისი
ბერბუკის ქ. N3
ტელ: 598 488 798
dima_mosulishvili@yahoo.com

მასშტაბი	1 : 100	კარ-ფანჯრის სპეციფიკაცია
თარიღი	10.07	

სტადია	ფურცელი	ფურცლები
პროექტი	18	25

ფასადის დეტალები

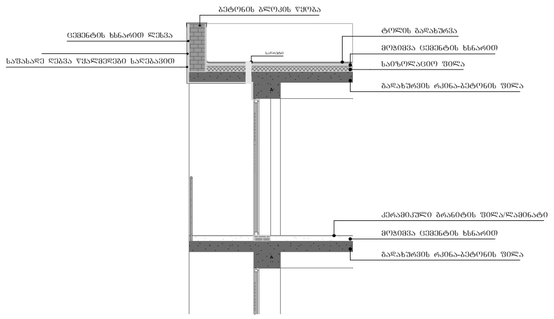

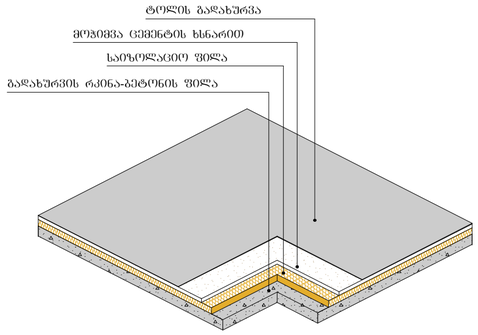

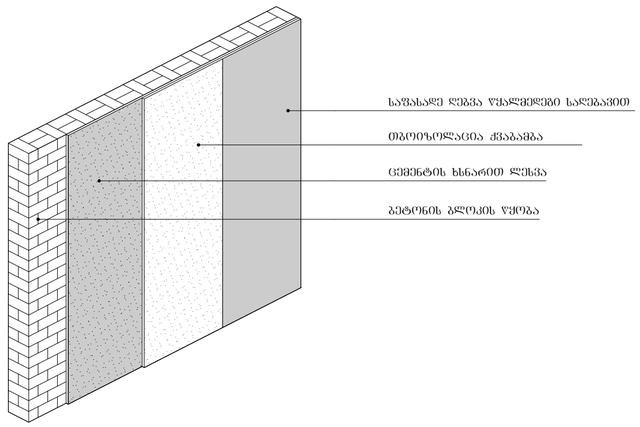

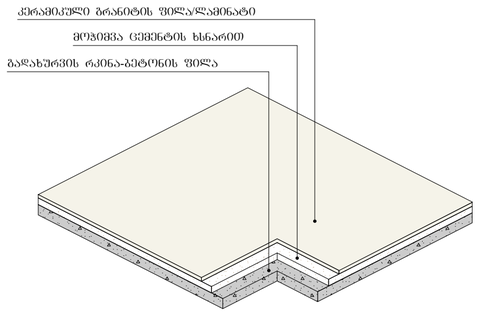

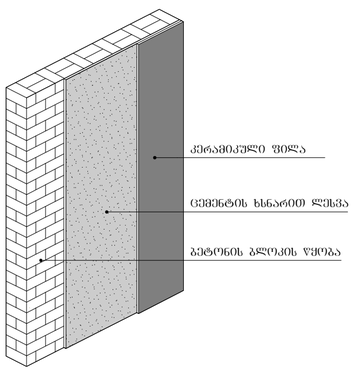

შშმ პირებისთვის ადაპტირებული (პანდუსი)

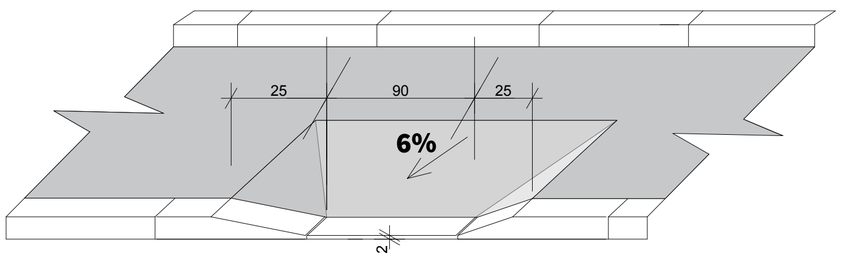

ფორმატი -A2	თბილისი 2024 წ.

ექსპლიკაცია

პირობითი ნიშნები

შენიშვნები

1. ნახაზზე საპროექტო შენობის ნული შეესაბამება აბსოლიტურ ნიშნულზე **472.40**
2. ნახაზზე ზომები მოცემულია სანტიმეტრებში
3. ნახაზის ყველა ცვლილება მშენებლობისას შეთანხმებული უნდა იქნას ავტორთან

დამკვეთი: შ.პ.ს. "ბინა კო"

მისამართი: ქალაქ თბილისი, მირიან მეფის ქუჩა N 47
ს/კ 01.10.08.006.128

პროექტის სახელწოდება:
მრავალფუნქციური კომპლექსი
არქიტექტურული პროექტი

თანამდებობა	გვარი	ხელმოწერა	თარიღი
მთ. არქიტექტორი	დ. მოსულიშვილი		
არქიტექტორი	გ. ქურციკიძე		
შესასრულა	ნ. გოგიჩაიშვილი		

ქ. თბილისი
ბერბუკის ქ. N3
ტელ: 598 488 798
dima_mosulishvili@yahoo.com

მასშტაბი	
თარიღი	10.07

სტადია	ფურცელი	ფურცლები
პროექტი		25

ფასადის დეტალები

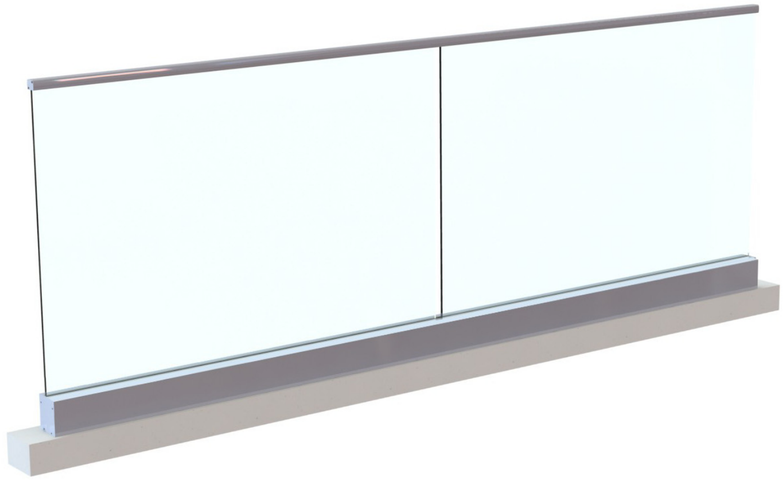

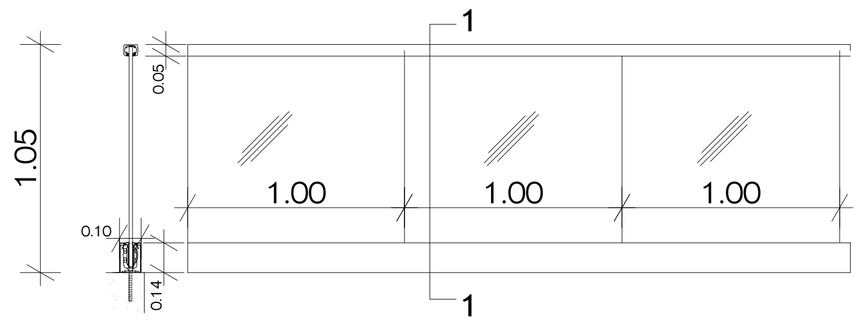

რკინის მოაჯირი

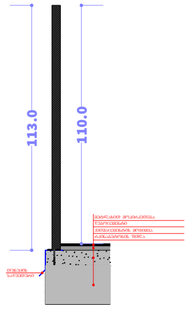

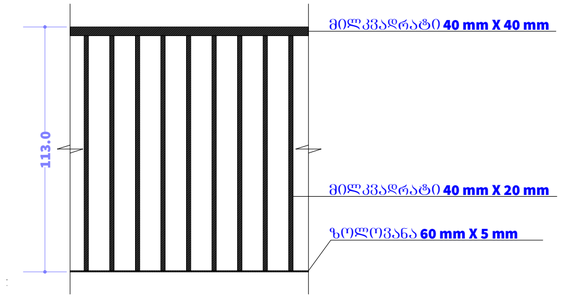

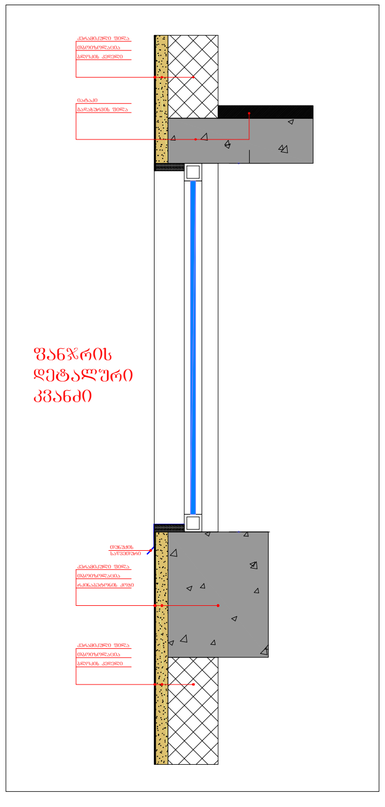

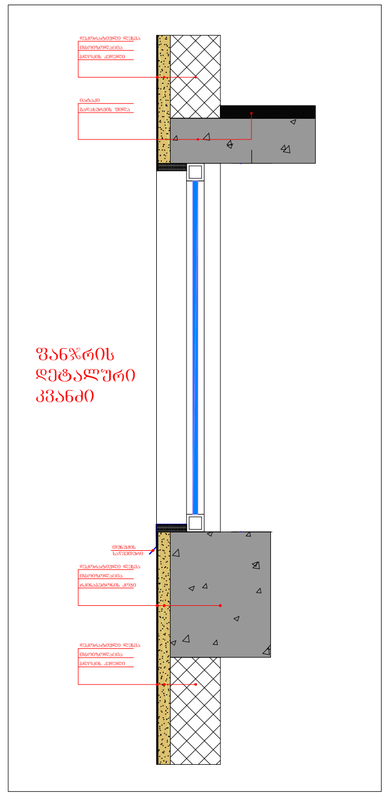

ფორმატი -A2	თბილისი 2024 წ.	

ექსპლიკაცია

პირობითი ნიშნები

შენიშვნები

1. ნახაზზე საპროექტო შენობის ნული შეესაბამება აბსოლიტურ ნიშნულზე **472.40**
2. ნახაზზე ზომები მოცემულია სანტიმეტრებში
3. ნახაზის ყველა ცვლილება მშენებლობისას შეთანხმებული უნდა იქნას ავტორთან

დამკვეთი: შ.პ.ს. "ბინა კო"

მისამართი: ქალაქ თბილისი, მირიან მეფის ქუჩა N 47 ს/კ 01.10.08.006.128

პროექტის სახელწოდება:
მრავალფუნქციური კომპლექსი
არქიტექტურული პროექტი

თანამდებობა	გვარი	ხელმოწერა	თარიღი
მთ. არქიტექტორი	დ. მოსულიშვილი		
არქიტექტორი	გ. ქურციკიძე		
შესრულა	ნ. გობიჩაიშვილი		

ქ. თბილისი
ბერბუკის ქ. N3
ტელ: 598 488 798
dima_mosulishvili@yahoo.com

მასშტაბი	
თარიღი	10.07

სტადია	ფურცელი	ფურცლები
პროექტი		25