
425.60
425.59
425.49
425.60
425.60
425.42
425.59
425.42
424.83
425.60
425.59
425.47
425.05
424.98
424.60
423.93
424.65
422.20
422.33
425.56
424.92
425.02
425.29
424.30
424.38
424.10
426.39
425.62
425.52
424.44
424.70
424.46
425.21
424.99
425.03
425.34
424.38
424.25
424.45
424.40
424.28
424.17
424.21
424.12
425.13
425.07
425.18
424.48
424.47
424.28
424.80
424.98
424.86
424.85
424.82
425.03
424.81
424.82
424.84
424.66
424.84
423.84
424.51
424.60
423.54
424.58
424.47
424.62
423.62
423.78
423.81
423.68
423.56
4613950.0000
4613900.0000
79.3
80.2
64.7
519.64
34.1
12.1
12.0
18.3
7.6
16.3
7.7
7.8
7.0
4.50
16.7
439.46
440.6
440.6
441.9
437.4
430.23
423.58
423.23
424.83+0.00
424.83+0.00
424.83+0.00
438.4
438.4
438.4

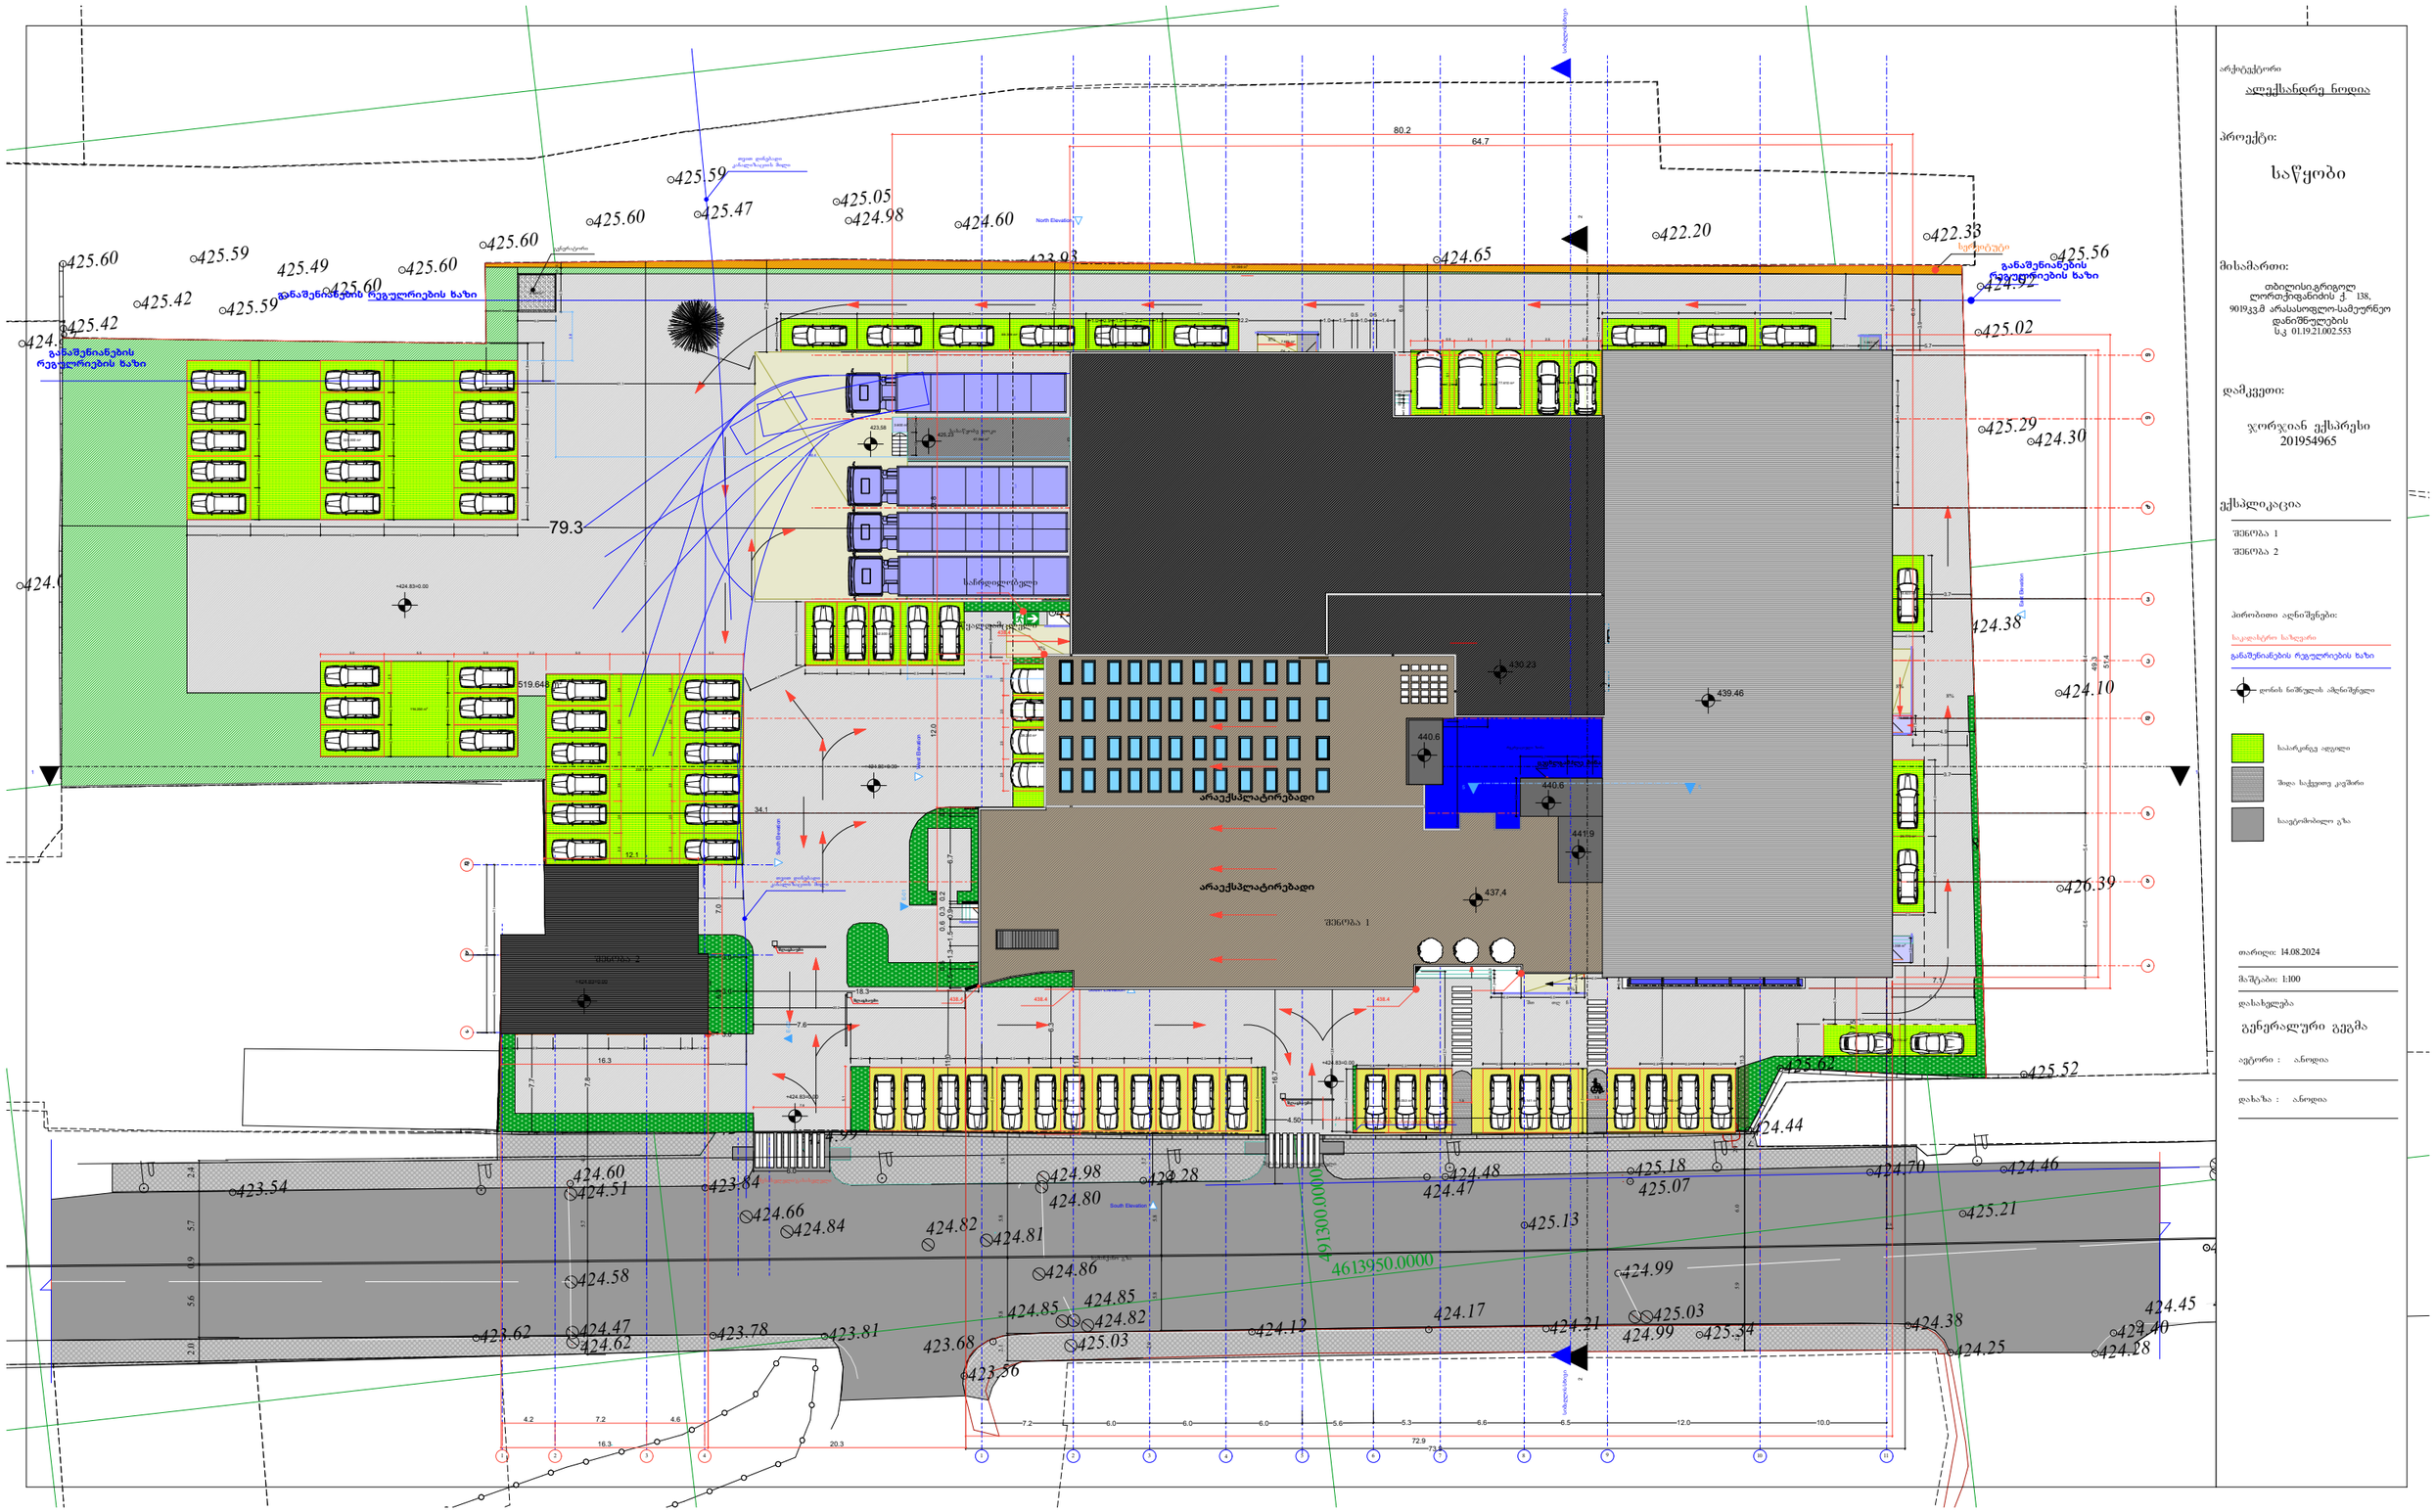


საქართველო

ქალაქი თბილისი, კაიროს ქუჩა №38.
9019 კვ.მ. არასასოფლო-სამეურნეო დანიშნულების
(სკ-ით 01.19.21.002.553) მიწის ნაკვეთების
ტოპოგრაფიული გეგმა

პირობითი აღნიშვნები

WGS 1984 -ის კოორდინატთა სისტემის UTM პროექცია
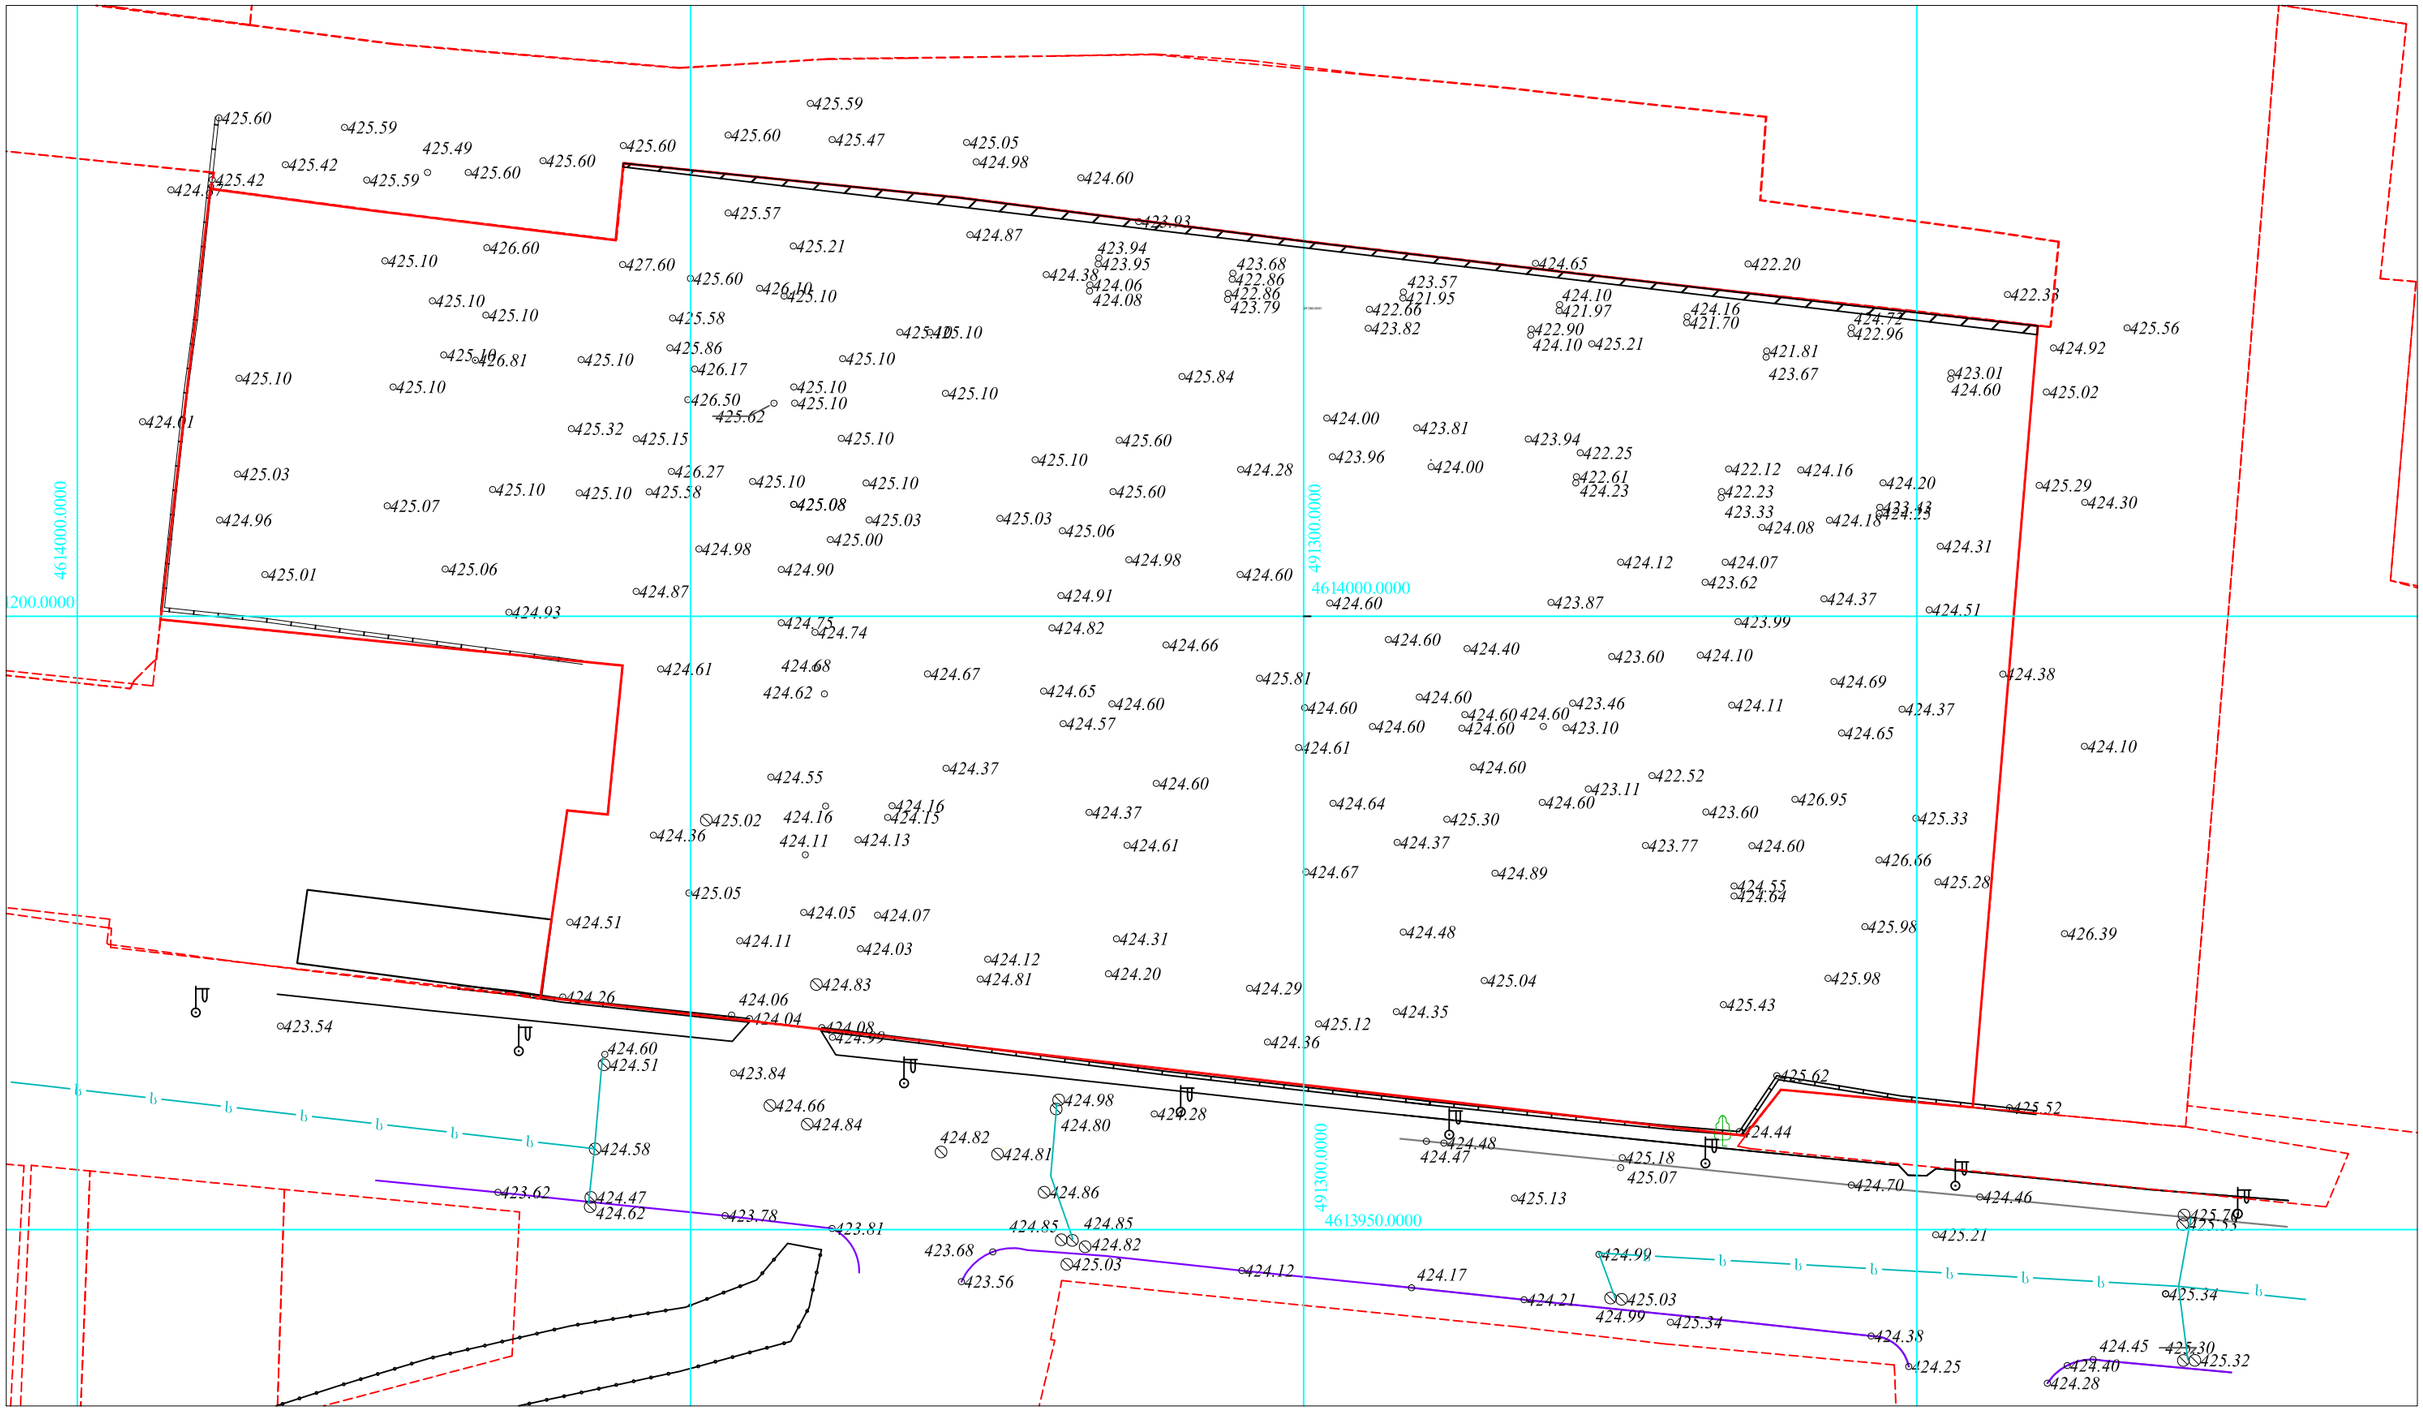
| | | | | | |
|---|---|---|---|---|---|
| ახ | საცხ. შენობა | | ბორდიული | | ჭიშკარი |
| ძა | არასაცხ. შენობა | | ლითონის ღობე | | ბეტონი |
| | ლითონის კონსტრუქცია "ტალავერი" | | ქვის კედელი | V | წყალგაყვანილობა |
| | დანგრეული შენობა | | საყრდენი კედელი | გ | გაზი |
| | | | ფლატე | კოლექტორი | კოლექტორი |
| | სატრანსფორ. ჯიხური | | რკინიგზა | ს | სანიაღვრე |
| | ხეები | | საშეთვალყურეო ჭები | კბ | კავშირგაბმულობა |
| | გარე განათება | | ელ. გადამცემი ხაზი | | ელ. ქსელები |
| | | | | თგ | გათბობა |

შენიშვნა: 1) ——— რეგისტრირებული მიწის ნაკვეთის საკადასტრო საზღვარი

2) მიწის სამუშაოების შესრულებისას შეატყობინეთ კომუნიკაციის წარმომადგენლებს


შპს "სიონი" ს/კ; 400230772
ელ. ფოსტა:
ltd.sioni.group@gmail.com


| | | |
|---|---|---|
| დირექტორი: | | ლ. ვეზდენი |
| აზომა: | | ნ. ჯიქია |
| დახაზა: | | ნ. ჯიქია |
| დამკვეთი: | | |
| მაშტაბი: 1:500 | | 05.11.2023წ. |

თბილისი ენერჯი

მიცკევიჩის ქ.№18ა, თბილისი, 0194, საქართველო
ს/კ 205129617; +995 (32) 2404004; info@te.ge; www.te.ge

№ 02-77-42826-24
25 / 07 / 2024

შპს ,,ჯორჯიან ექსპრესი“-ს წარმომადგენელს
ალექსანდრე ნოდიას

ბატონო ალექსანდრე,

თქვენი მიმდინარე წლის 19 ივლისის №02-77-42826-24 განცხადების პასუხად, რომელიც ეხება ქ. თბილისი, კაიროს ქუჩა №38-ში მდებარე მიწის ნაკვეთზე (საკ. კოდი №01.19.21.002.553) დაგეგმილ სამშენებლო სამუშაოებთან და გენგეგმის დამოწმებასთან დაკავშირებით პოზიციას გაცნობებთ, რომ საკადასტრო ერთეულზე შპს „თბილისი ენერჯის“ კუთვნილი გაზსადენები არ გადის. კომპანია არ არის წინააღმდეგი აწარმოოთ დაგეგმილი სამშენებლო სამუშაოები.

აქვე გაცნობებთ, რომ შპს ,,თბილისი ენერჯი“-ს მხრიდან გენგეგმა არ საჭიროებს ბეჭდით დამოწმებას.

პატივისცემით,

გიგლა თამაზაშვილი
დირექტორი ტექნიკურ საკითხებში

№ 2624-0989609 D 23.08.2024

ბატონ ალექსანდრე ნოდიას
ელ-ფოსტა: Sandro.Nodia@dhl.ge
ტელეფონი: 591 07 52 56

ბატონო ალექსანდრე,

შპს „ჯორჯიან უოთერ ენდ ფაუერმა“ (შემდგომში „კომპანია“) განიხილა თქვენი განცხადება („კომპანიაში“ რეგისტრირებული IN24-0986449, დათარიღებული 14/08/2024წ.) კაიროს ქ. N38-ში (ნაკვეთი 2/70, ს/კ 01.19.21.002.553) მშენებლობის გენ. გეგმის შეთანხმების შესახებ.

გაცნობებთ, რომ თქვენს მიერ წარმოდგენილი გენ. გეგმა შეთანხმებულია „კომპანიის“ შესაბამის სამსახურთან. „კომპანია“ არ არის წინააღმდეგი განახორციელოთ სამშენებლო სამუშაოები წარმოდგენილი გენ. გეგმის შესაბამისად.

ქსელის დაზიანების თავიდან აცილების მიზნით, სამუშაოების დაწყების წინ გთხოვთ, დაუკავშირდეთ „კომპანიის“ წარმომადგენელს:

მესამე საოპერაციო ცენტრის მენეჯერი ლევან გაგნიძე. ტელ: 591 70 75 06.

დანართი: საპროექტო დოკუმეტაცია - 1 (ერთი) ფურცელი

პატივისცემით,

ივანე გაბიტაშვილი

წყალსადენის ქსელების დირექტორის მოადგილე/
საოპერაციო ცენტრების დეპარტამენტის უფროსი

მ. ლოლაძე
293 11 11 (51 13)

შპს "ჯორჯიან უოთერ ენდ ფაუერი"
საოპერაციო ცენტრი №3
შეთანხმებულია
ხელმძღვანელი
რეგ.№ ______ "14" ______ 09 2024 წ.
სამუშაოების დაწყების წინ გამოძახებულ იქნას GWP-ს წარმომადგენელი
ტელ: 032 2 93 11 11

