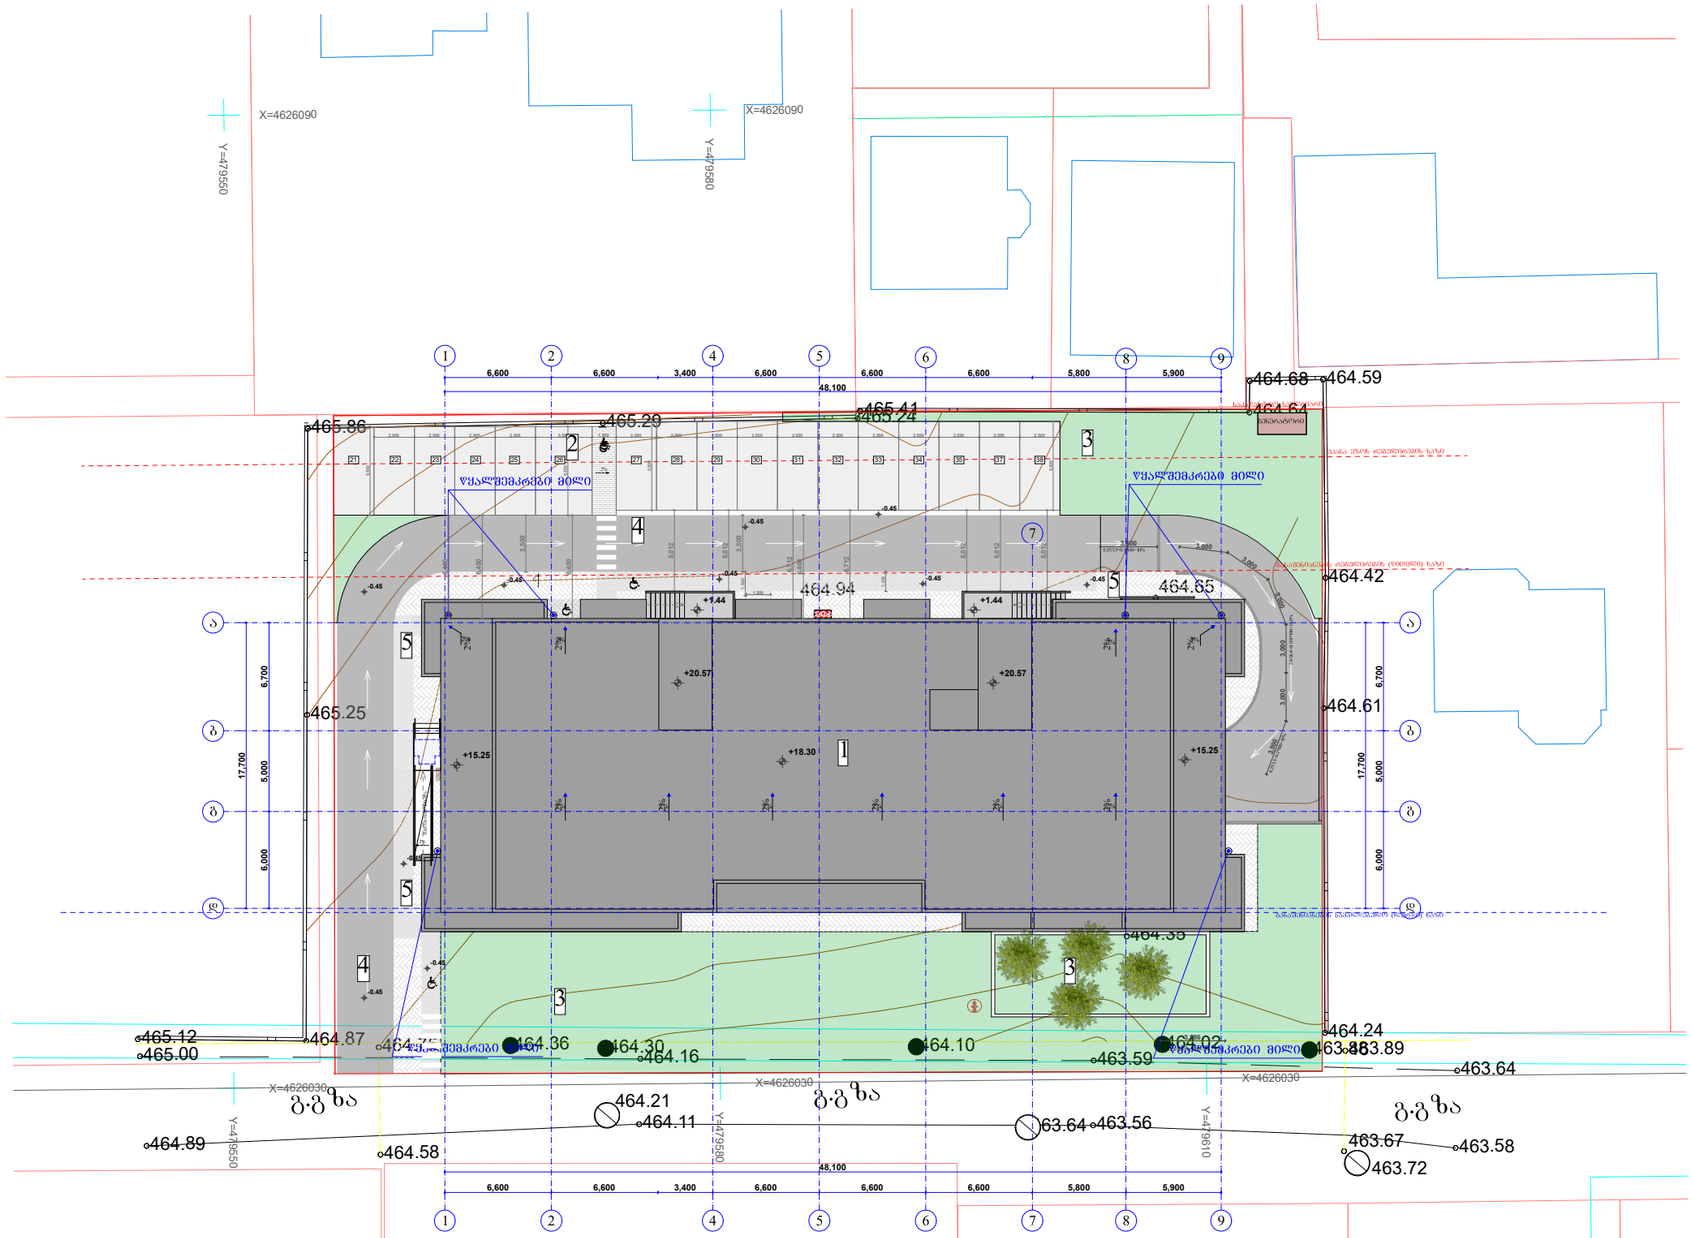

ექსპლიკაცია:

1. საპროექტო შენობა;
2. ავტოსადგომები;
3. გამწვანება;
4. საავტომობილო გზა;
5. ბრუნტის მოკირწყვლა;

შპს "არქიტექტორები+"			მრავალბინიანი საცხოვრებელი სახლი	
დირექტორი		ნ ფარცხალაძე	გენ-გეგმა	ფურც№
პრ მთ არქ		ნ. ფარცხალაძე		ფურცლ
შეასრულა		მ. გიორგაძე		მ. 1:100