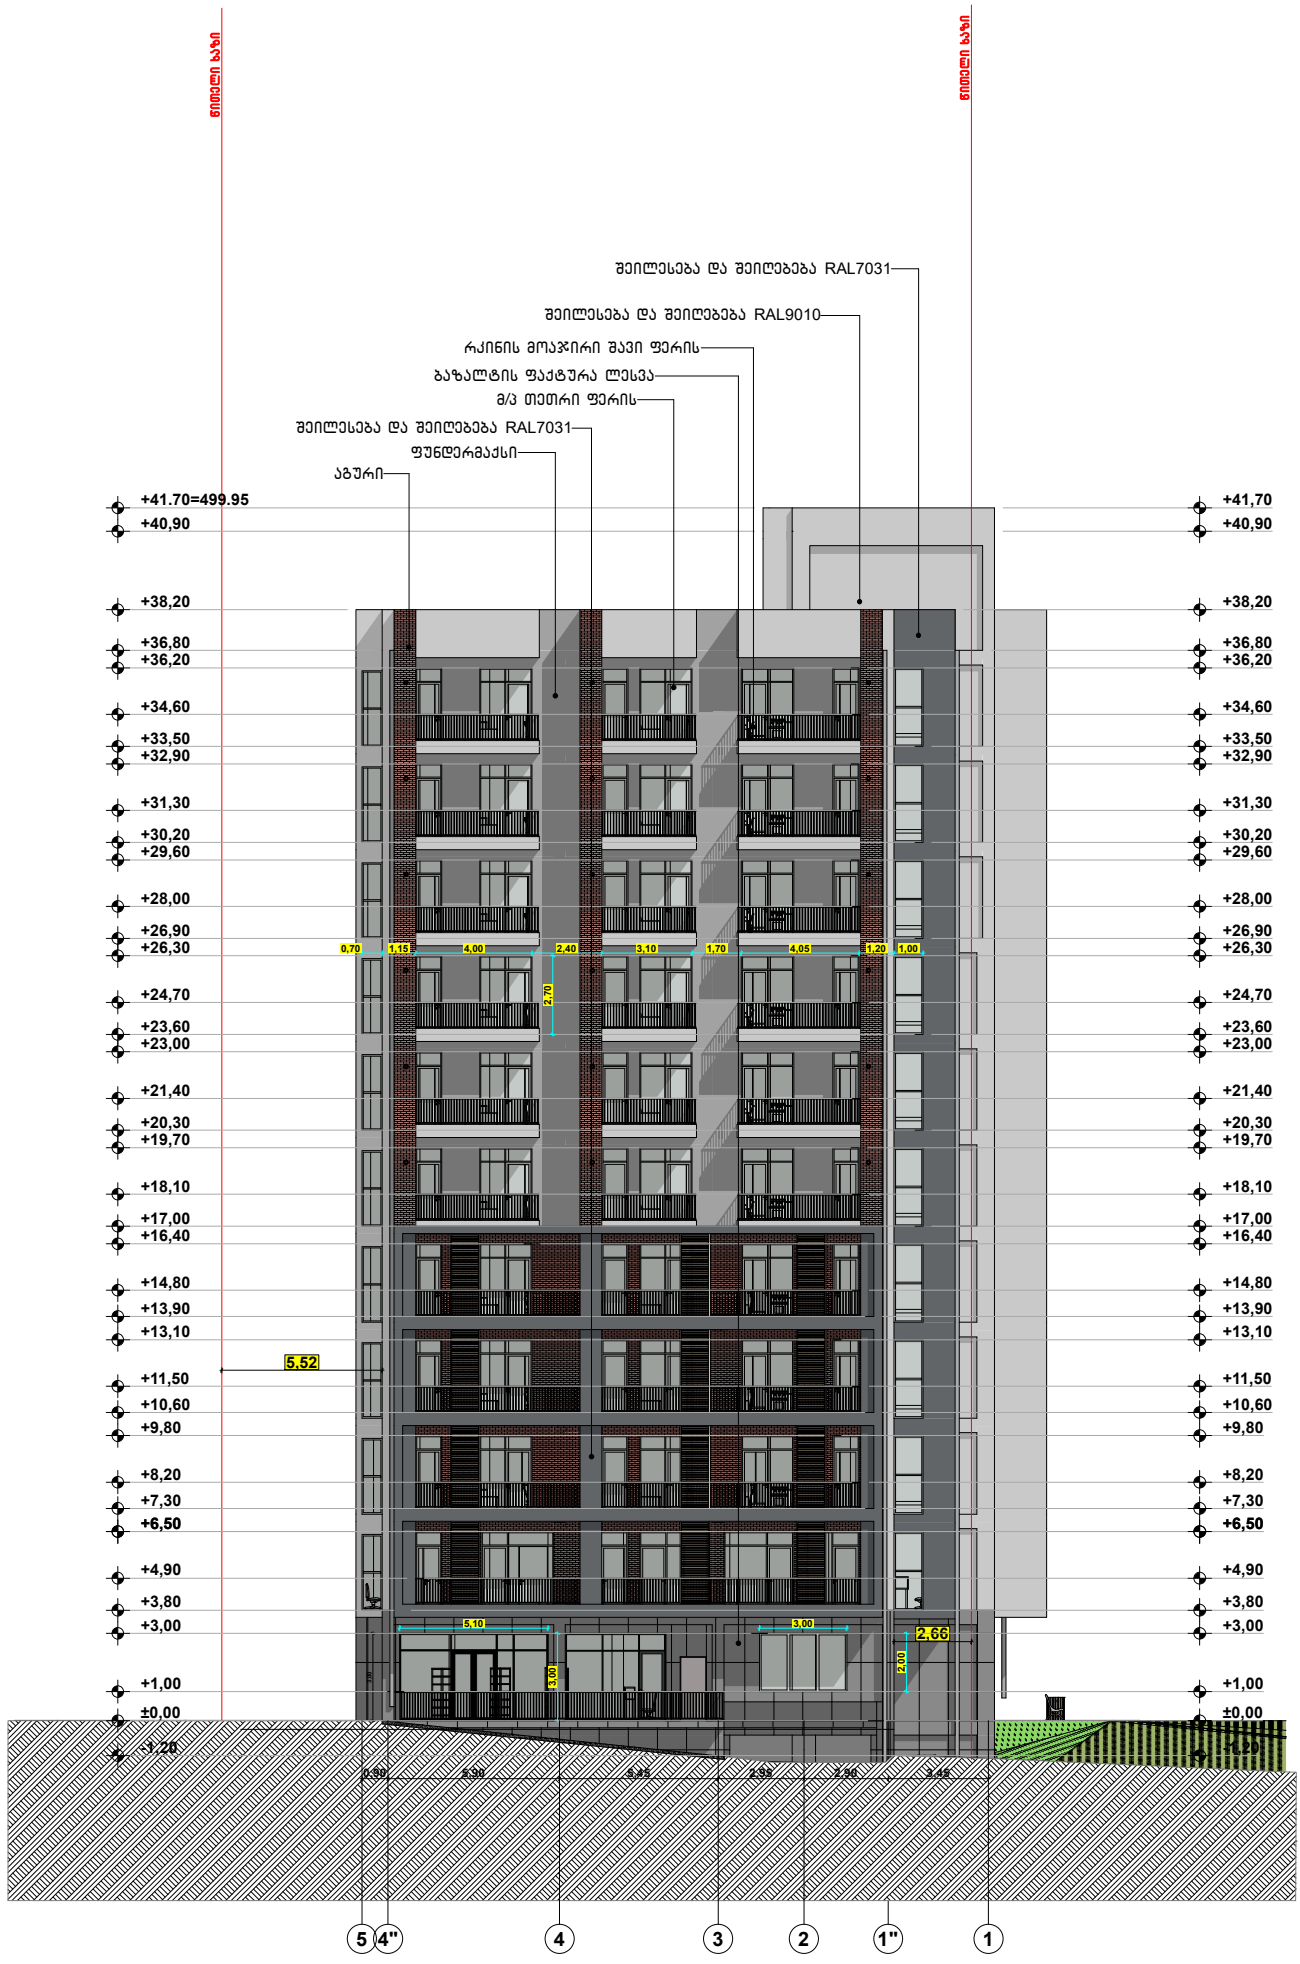

ფორმატი A-3	თბილისი 2020წ.	ფაილის სახელი	
	დაკვეთა №		

შენობა ნაგებობის ფუნქცია:

მრავალფუნქციური კომპლექსი/შენობა

ტექ მაჩვენებლები

პირობითი ნიშნები

ნაკვეთის საზღვარი

ჭრილის ხაზი

არქიტექტურული ნიშნული

დაკვეთით შპს 333

საპროექტო ორგანიზაცია

თანამდებობა	გვარი	ხელმოწერა
დირექტორი	დ.ოთანაძე	
არქიტექტორი	დ.ოთანაძე	
შესრულა	დ.ოთანაძე	

ქ. თბილისი
ჭ.წულუკიძის 32 ა
TEL : 599 39-01-04
შ.პ.ს "გამა დეველოპმენტი"

თარიღი	18.11.2020	
სტადია	ფორმატი	ფურცლები
პროექტი	A-3	A-201

ფასადი 5-1 ღერძებში მ 1:100

მისამართი

ქ.თბილისი მარკ ბრონშტეინის I ჩიხი №6-ის მიმდებარედ

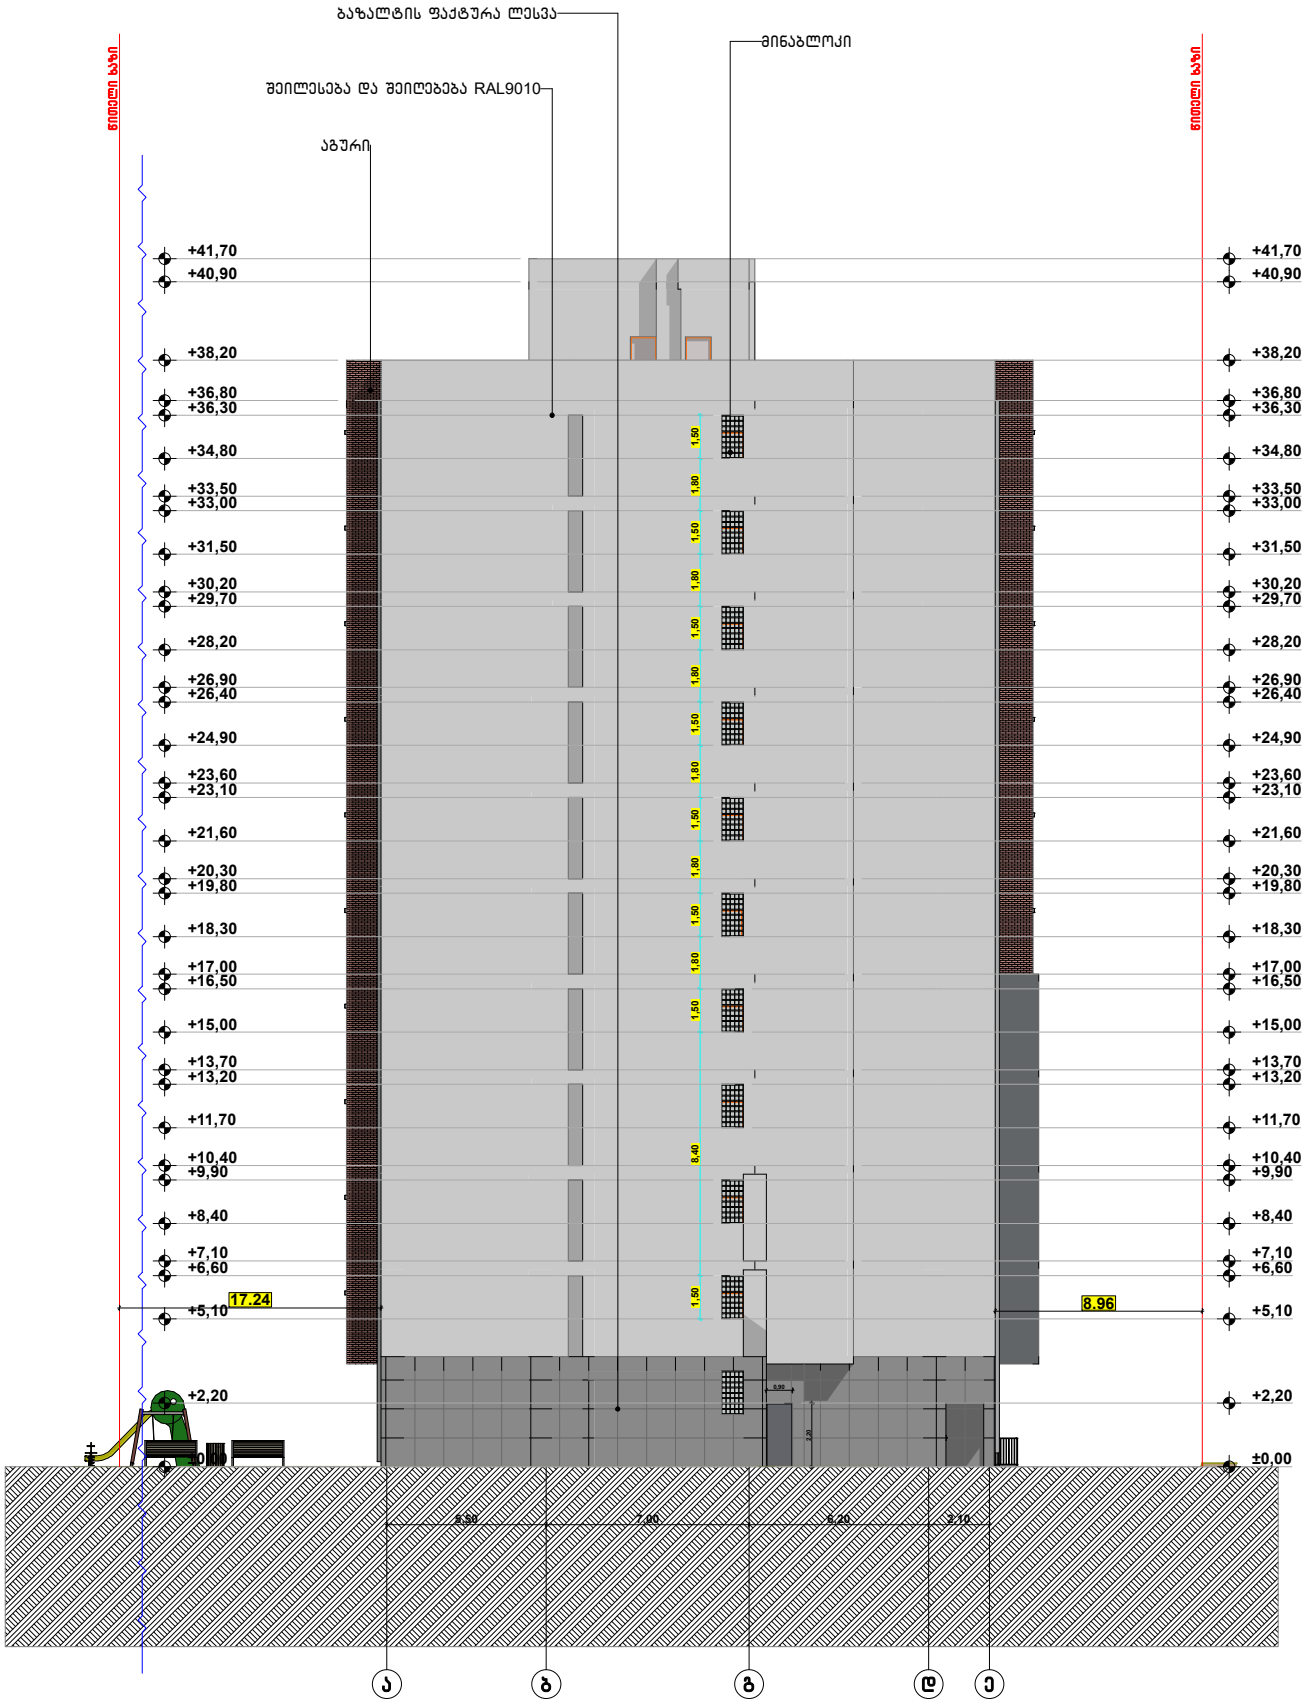

ფორმატი A-3	თბილისი 2020წ.	ფაილის სახელი	ტექ მაჩვენებლები	აეროზიით ნიშნები	საპროექტო ორგანიზაცია
	დაკვეთა №			ნაკვეთის საზღვარი	თანამდებობა / გვარი / ხელმოწერა
შენობა ნაგებობის დანიშნულება:				წითელი ხაზი	დირექტორი / დ.ომანაძე
მრავალფუნქციური კომპლექსი/შენობა				არქიტექტურული ნიშნული	არქიტექტორი / დ.ომანაძე
				დაკვეთით ვას 333	შესრულა / დ.ომანაძე
ფასადი ა-ე ღერძებში მ 1:100				მისამართი ქ.თბილისი მარკ ბრონშტეინის I ჩიხი №6-ის მიმდებარედ	

ქ თბილისი
ქ.შარტავას 32 ა
TEL : 599 39-01-04
შ.პ.ს "გამა დეველოპმენტი"

თარიღი	18.11.2020	
სტადია	შუალედი	შეცვლები
პროექტი	A-3	A-201

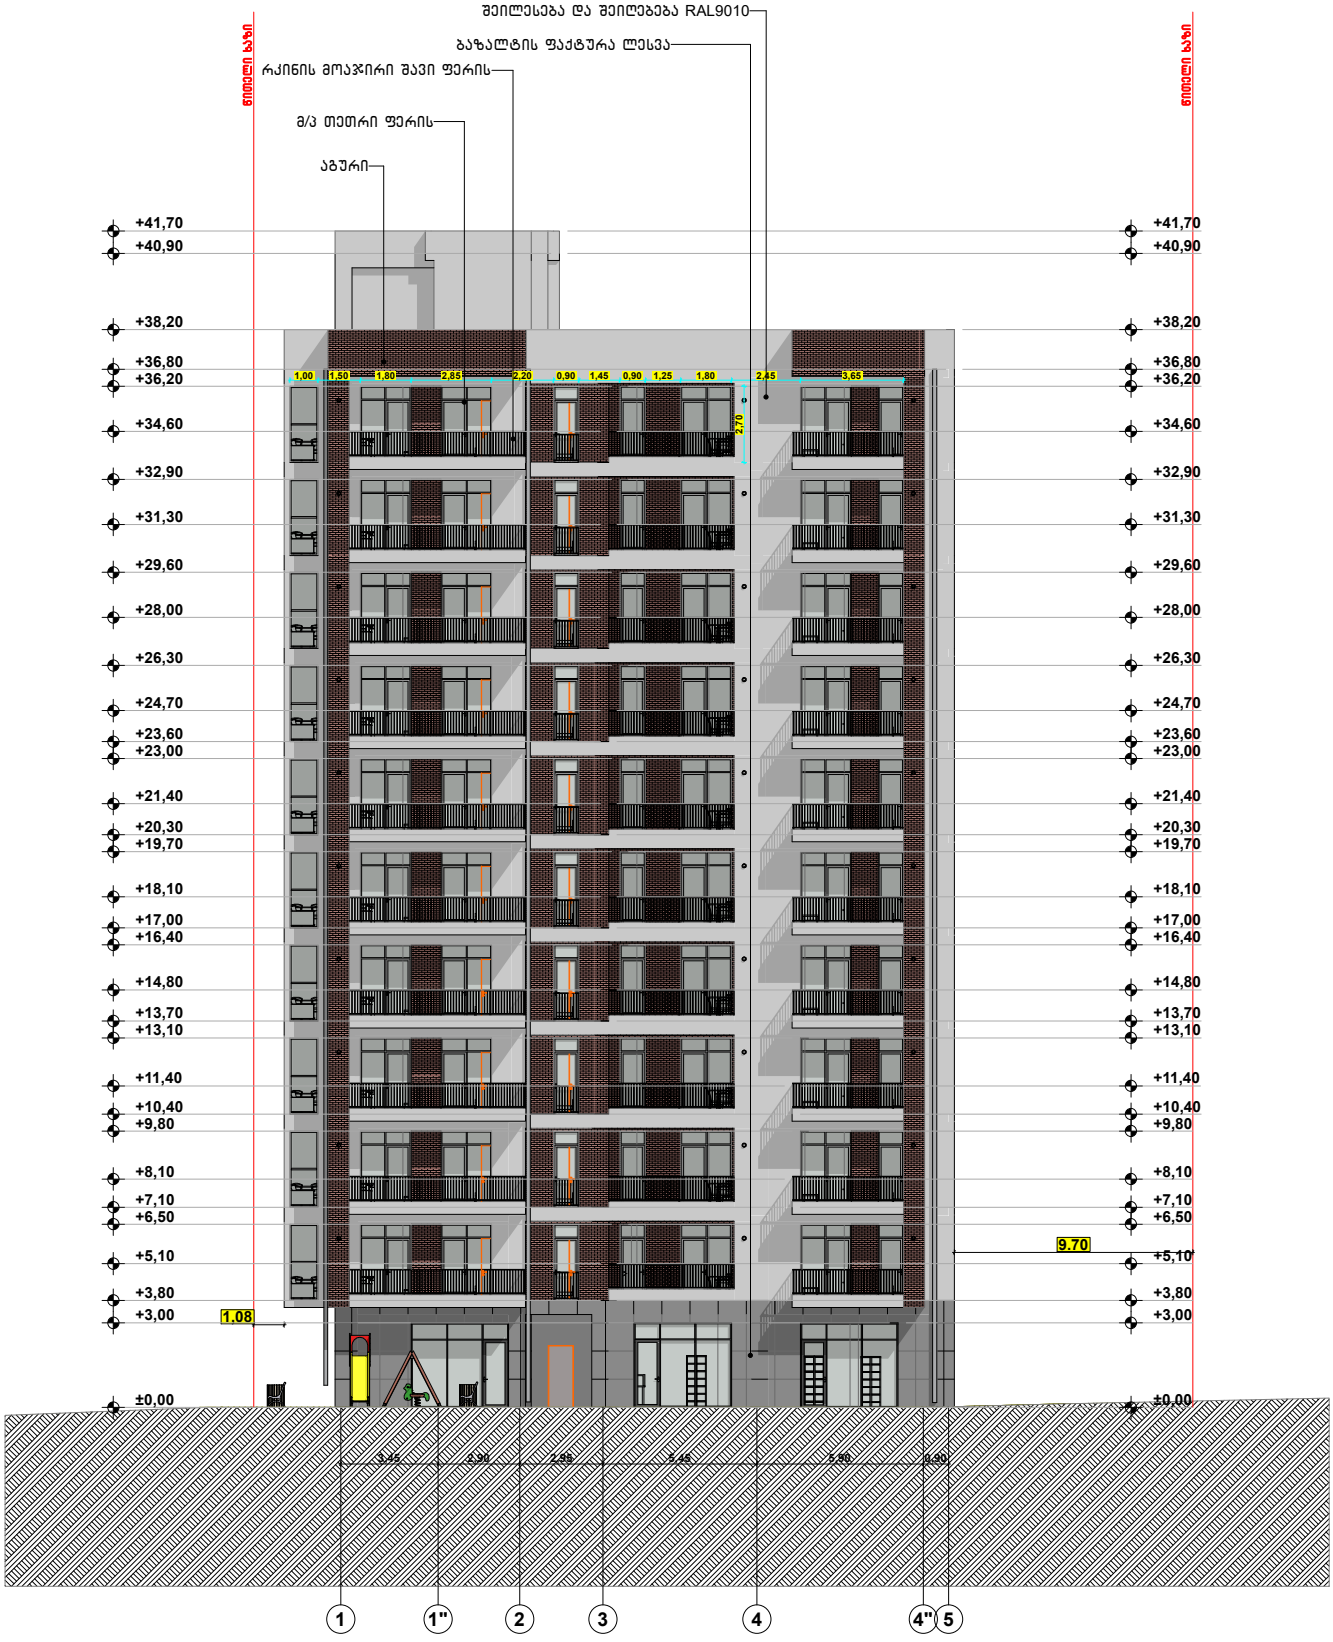

ფორმატი A-3	თბილისი 2020წ.	ტექ მაჩვენებლები	
	დაკვეთა №	ფაილის სახელი	
შენობა ნაგებობის დანიშნულება: მრავალფუნქციური კომპლექსი/შენობა			
ფასადი 1-5 ღერძებში მ 1:100			

პირობითი ნიშნები	
	ნაკვეთის საზღვარი
	ჭრილის ხაზი
	არქიტექტურული ნიშნული
დამკვეთი	შპს 333
მისამართი	ქ.თბილისი მარკ ბრონშტეინის I ჩიხი №6-ის მიმდებარედ

საპროექტო ორგანიზაცია		
თანამდებობა	გვარი	ხელმოწერა
დირექტორი	დუმანაძე	
არქიტექტორი	დუმანაძე	
შესრულა	დუმანაძე	

ქ.თბილისი
ჭ.შარტავას 32 ა
TEL : 599 39-01-04
შ.პ.ს "გამა დეველოპმენტი"

თარიღი	18.11.2020		
სტადია	ფორმატი	შეთანხმებები	
პროექტი	A-3		A-201

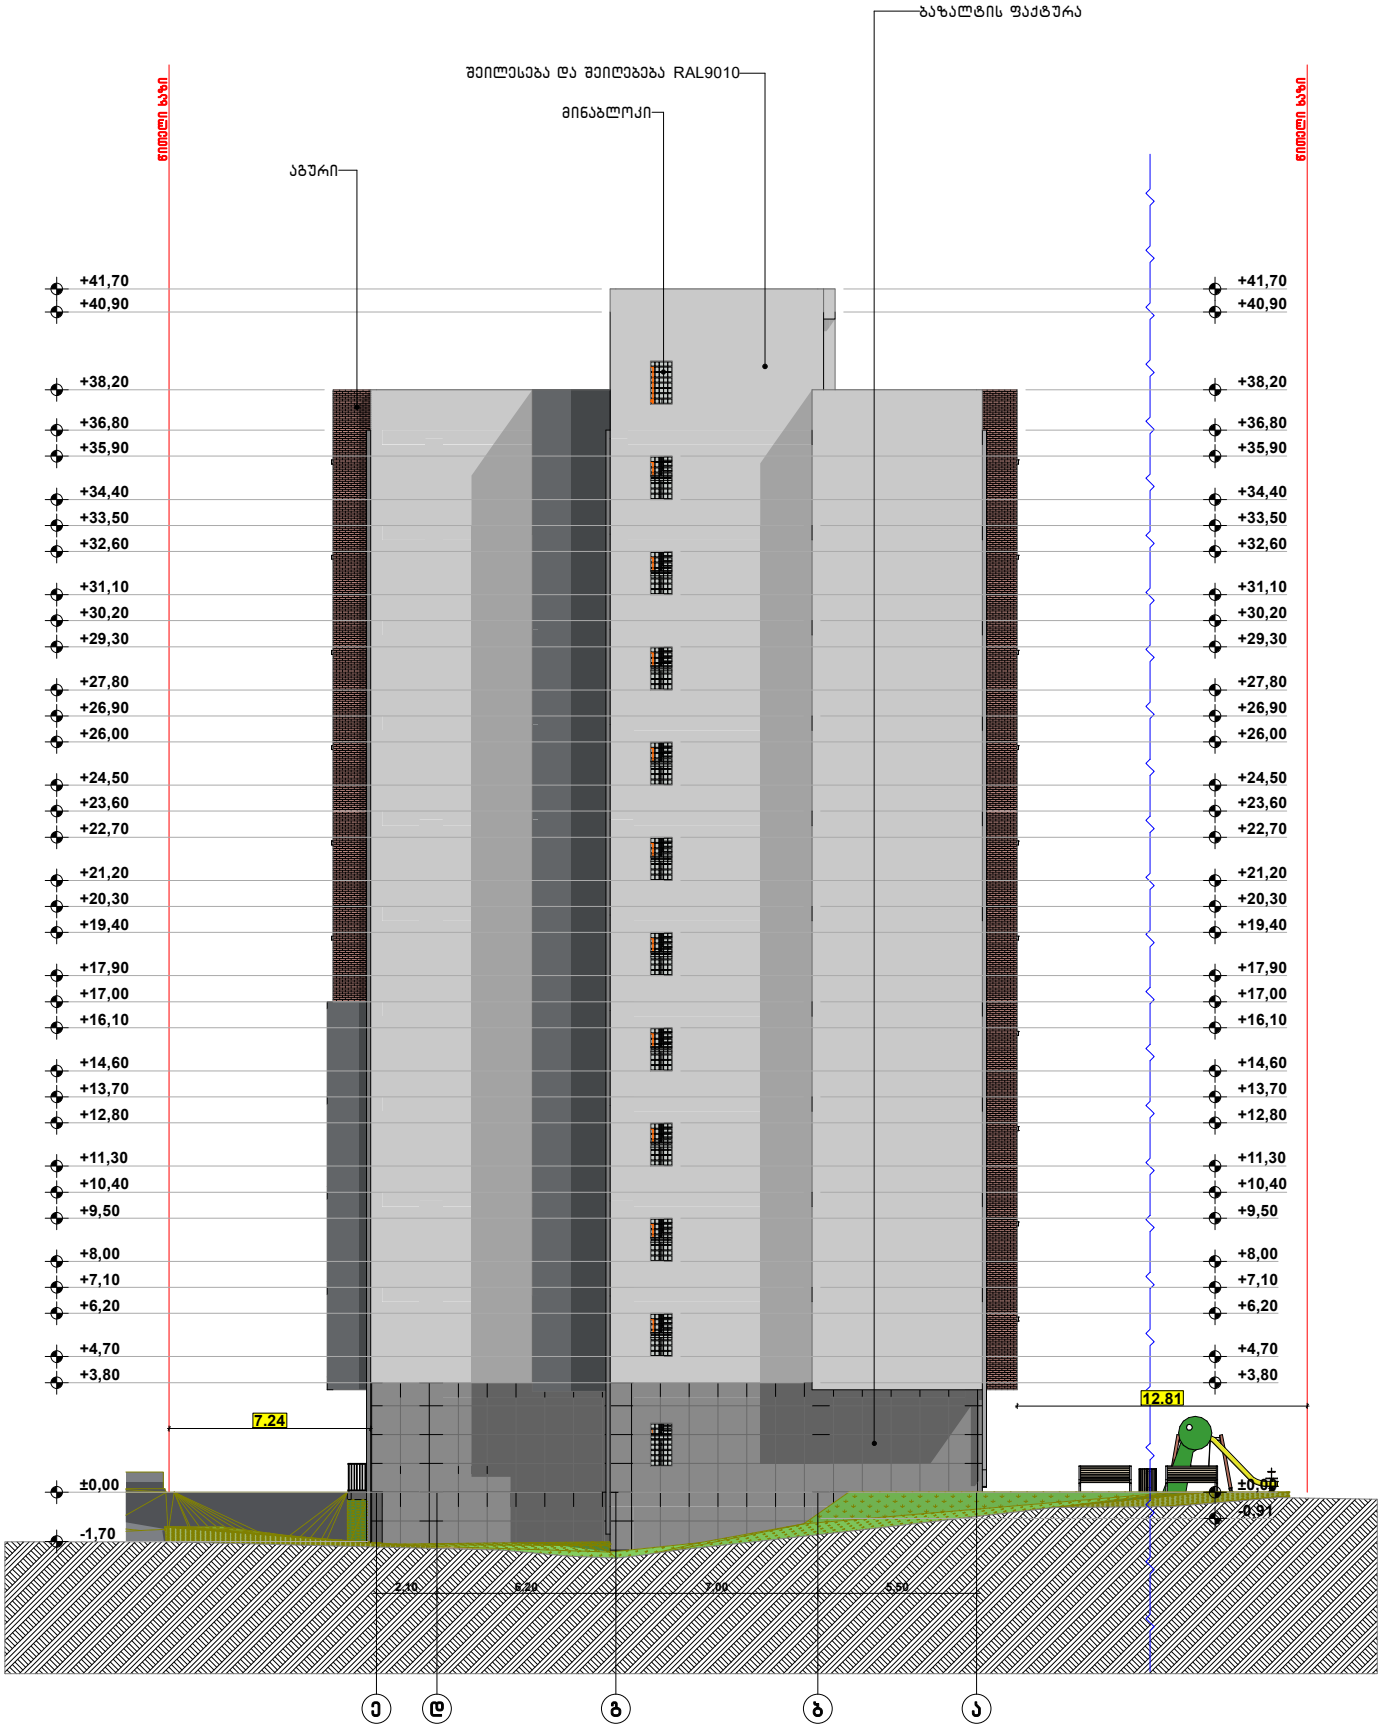

ფორმატი A-3	თბილისი 2020წ.	ტექ მაჩვენებლები	პირობითი ნიშნები
	დაკვეთა №	ფასადის სახეები	ნაკვეთის საზღვარი
შენობა ნაგებობის ფუნქცია: მრავალფუნქციური კომპლექსი/შენობა			ჭრილის ხაზი
			არქიტექტურული ნიშნული
ფასადი ე-ა ღერძებში მ 1:100			დამკვეთი შპს 333
			მისამართი ქ.თბილისი მარკ ბრონშტეინის I ჩიხი №6-ის მიმდებარედ

საპროექტო ორგანიზაცია		
თანამდებობა	გვარი	ხელმოწერა
დირექტორი	დუმანაძე	
არქიტექტორი	დუმანაძე	
შესრულა	დუმანაძე	

ქ თბილისი ქშარტაშის 32 ა
TEL : 599 39-01-04
შ.პ.ს "გამა დეველოპმენტი"

თარიღი	18.11.2020	
სტადია	ფორმატი	ფურცლები
პროექტი	A-3	A-201

ფანჯრის სპეციფიკაცია

დასახელება	ფ-1	ფ-2	ფ-3	ფ-4	ფ-5
მასალა	თეთრი ფერის პროფილი	თეთრი ფერის პროფილი	მინაბლოკი	თეთრი ფერის პროფილი	თეთრი ფერის პროფილი
რაოდენობა	24	12	26	1	12
ზომები	1.00 2.70	0.70 2.60	0.75 1.50	3.00 2.00	0.85 1.70
გეგმა მ 1:100					
ნახაზი გაღების ჩვენ...	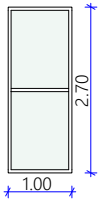	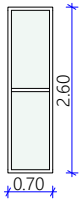	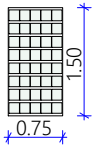	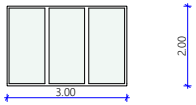	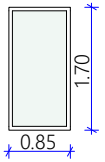

კარის სპეციპიკაცია

დასახელება	კ-1	კ-2	კ-3	კ-4	კ-5	კ-6	კ-7	კ-8
მასალა	მდფ	მდფ	რკინის კარი	რკინის კარი	მ/პ თეთრი	მ/პ თეთრი	მ/პ თეთრი	მ/პ თეთრი
რაოდენობა	116	72	89	73	82	70	1	3
ზომები	0,90×2,20	0,90×2,20	0,90×2,20	0,90×2,20	1,80×2,70	0,90×2,70	1,40×2,70	2,50×2,70
გეგმა მ 1:100								
ნახაზი გაღების ჩვენების მ 1:100	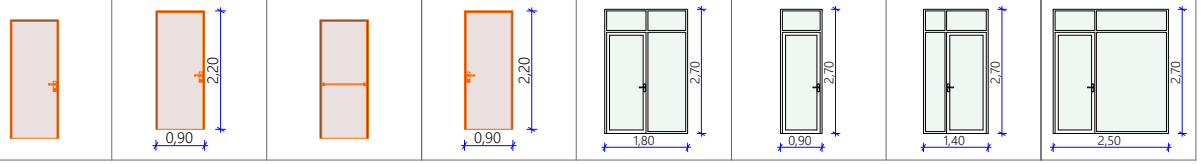							

კარის სპეციპიკაცია

დასახელება	კ-10	კ-11
მასალა	ალუმინის ფროფილი	ალუმინის ფროფილი
რაოდენობა	1	4
ზომები	5.10!3.00	3.45!3.00
გეგმა მ 1:100	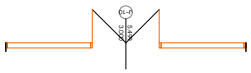	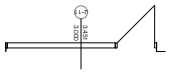
ნახაზი გაღების ჩვენების მ 1:100	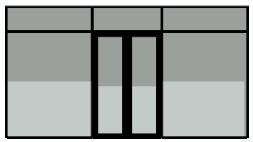	

კვანძი №11 მ. 1:20

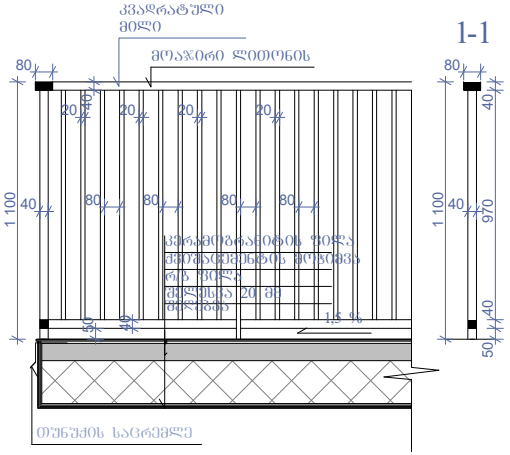

ფორმატი A-3 | თბილისი 2020წ. | ფაილის სახელი

შენობა ნაგებობის შუნძცია:

მრავალშუნძციური კომპლექსი/შენობა

კარ შანჯრის სპეციფიკაცია

ტექ მაჩვენებლები

პირობითი ნიშნები:

- ნაკვეთის საზღვარი
- ▲ ბრიღის ხაზი
- არქიტექტურული ნიშნული

დამკვეთი : შ.პს. 333

მისამართი:ქ.თბილისი მარკ ბრონშტეინის I ჩიხი №6-ის მიმდებარედ

თარიღი		
კორექტირება		
№	კორექტირება	თარიღი
1		
2		
3		
4		
5		
6		

საპროექტო ორგანიზაცია

თანამდებობა	გვარი	ხელმოწერა
დირექტორი	დუმანაძე	
არქიტექტორი	დუმანაძე	
შესრულა	დუმანაძე	

საპროექტო ლოგო | მისამართი

ქ. თბილისი ქ.შარტავას 32 ა

TEL : 599 39-01-04

შ.პ.ს "გამა დეველოპმენტი"

თარიღი	18.11.2020.	
სტადია	ფორმატი	ფურცლები
პროექტი	A-3	A-102

ბაზალტის ფაქტურა ლესვა RAL 7031

ფითხით დამუშავება

თბოსაიზოლაციო
ბლოკი 200 მმ.

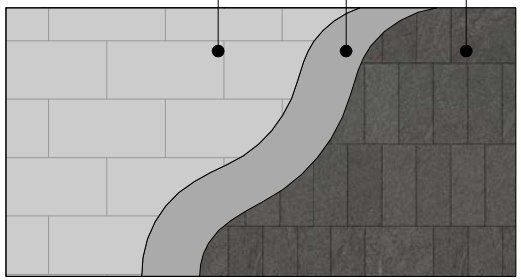

მოსაპირკეთებელი აგურის ფილა

ფითხით დამუშავება

ბადე

თბოსაიზოლაციო
ბლოკი 200 მმ.

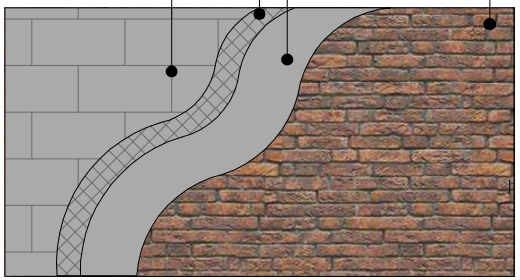

დეკორატიული შელესვა / შეღებვა
მაღალი ხარისხის საფასადე სალებავით
მუქი ნასრისფერი – RAL 7031 Blue grey

ფითხით დამუშავება

თბოსაიზოლაციო
ბლოკი 200 მმ.

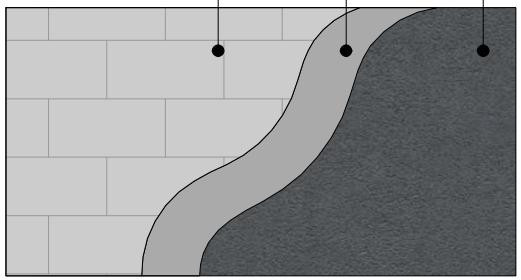

დეკორატიული შელესვა
მაღალი ხარისხის საფასადე სალებავით RAL9010

ფითხით დამუშავება

ბადე

თბოსაიზოლაციო
ბლოკი 200 მმ.

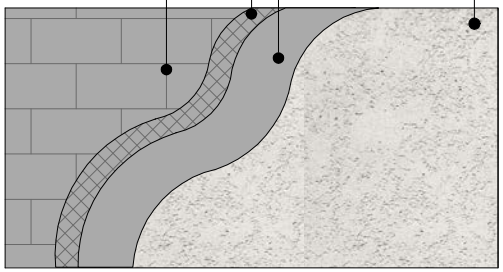

ფუნდერმაქსი RAL9010

ფითხით დამუშავება

ბადე

თბოსაიზოლაციო
ბლოკი 200 მმ.

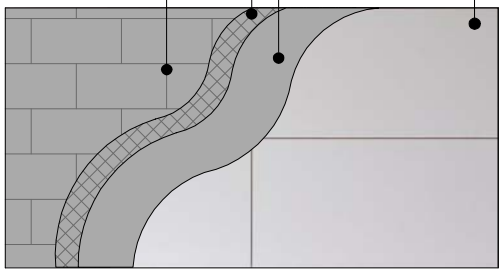

ფორმატი A-3	თბილისი 2020წ.	ფაილის სახელი
	დაკვეთა №	

შენობა ნაგებობის შუნჭცია:

მრავალშუნჭციური
კომპლექსი/შენობა

მოსაპირკეთებელი მასალების
დეტალები

ტექ მაჩვენებლები

პიროგითი ნიშნები:

ნაკვეთის საზღვარი

ჭრილის ხაზი

არქიტექტურული ნიშნული

დამკვეთი : შ.პს. 333

მისამართი:ქ.თბილისი მარკ
ბრონშტეინის I ჩიხი №6-ის მიმდებარედ

თარიღი		
კორექტირება		
№	კორექტირება	თარიღი
1		
2		
3		
4		
5		
6		

საპროექტო ორგანიზაცია

თანამდებობა	გვარი	ხელმოწერა
დირექტორი	დ.ოგანაძე	
არქიტექტორი	დ.ოგანაძე	
შესრულა	დ.ოგანაძე	

საპროექტო ლოგო | მისამართი

ქ. თბილისი
მშვიდობის 32 ა

TEL : 599 39-01-04

შ.პ.ს "გამა დეველოპმენტი"

თარიღი	18.11.2020.	
სტადია	ფორმატი	ფურცლები
პროექტი	A-3	A-102