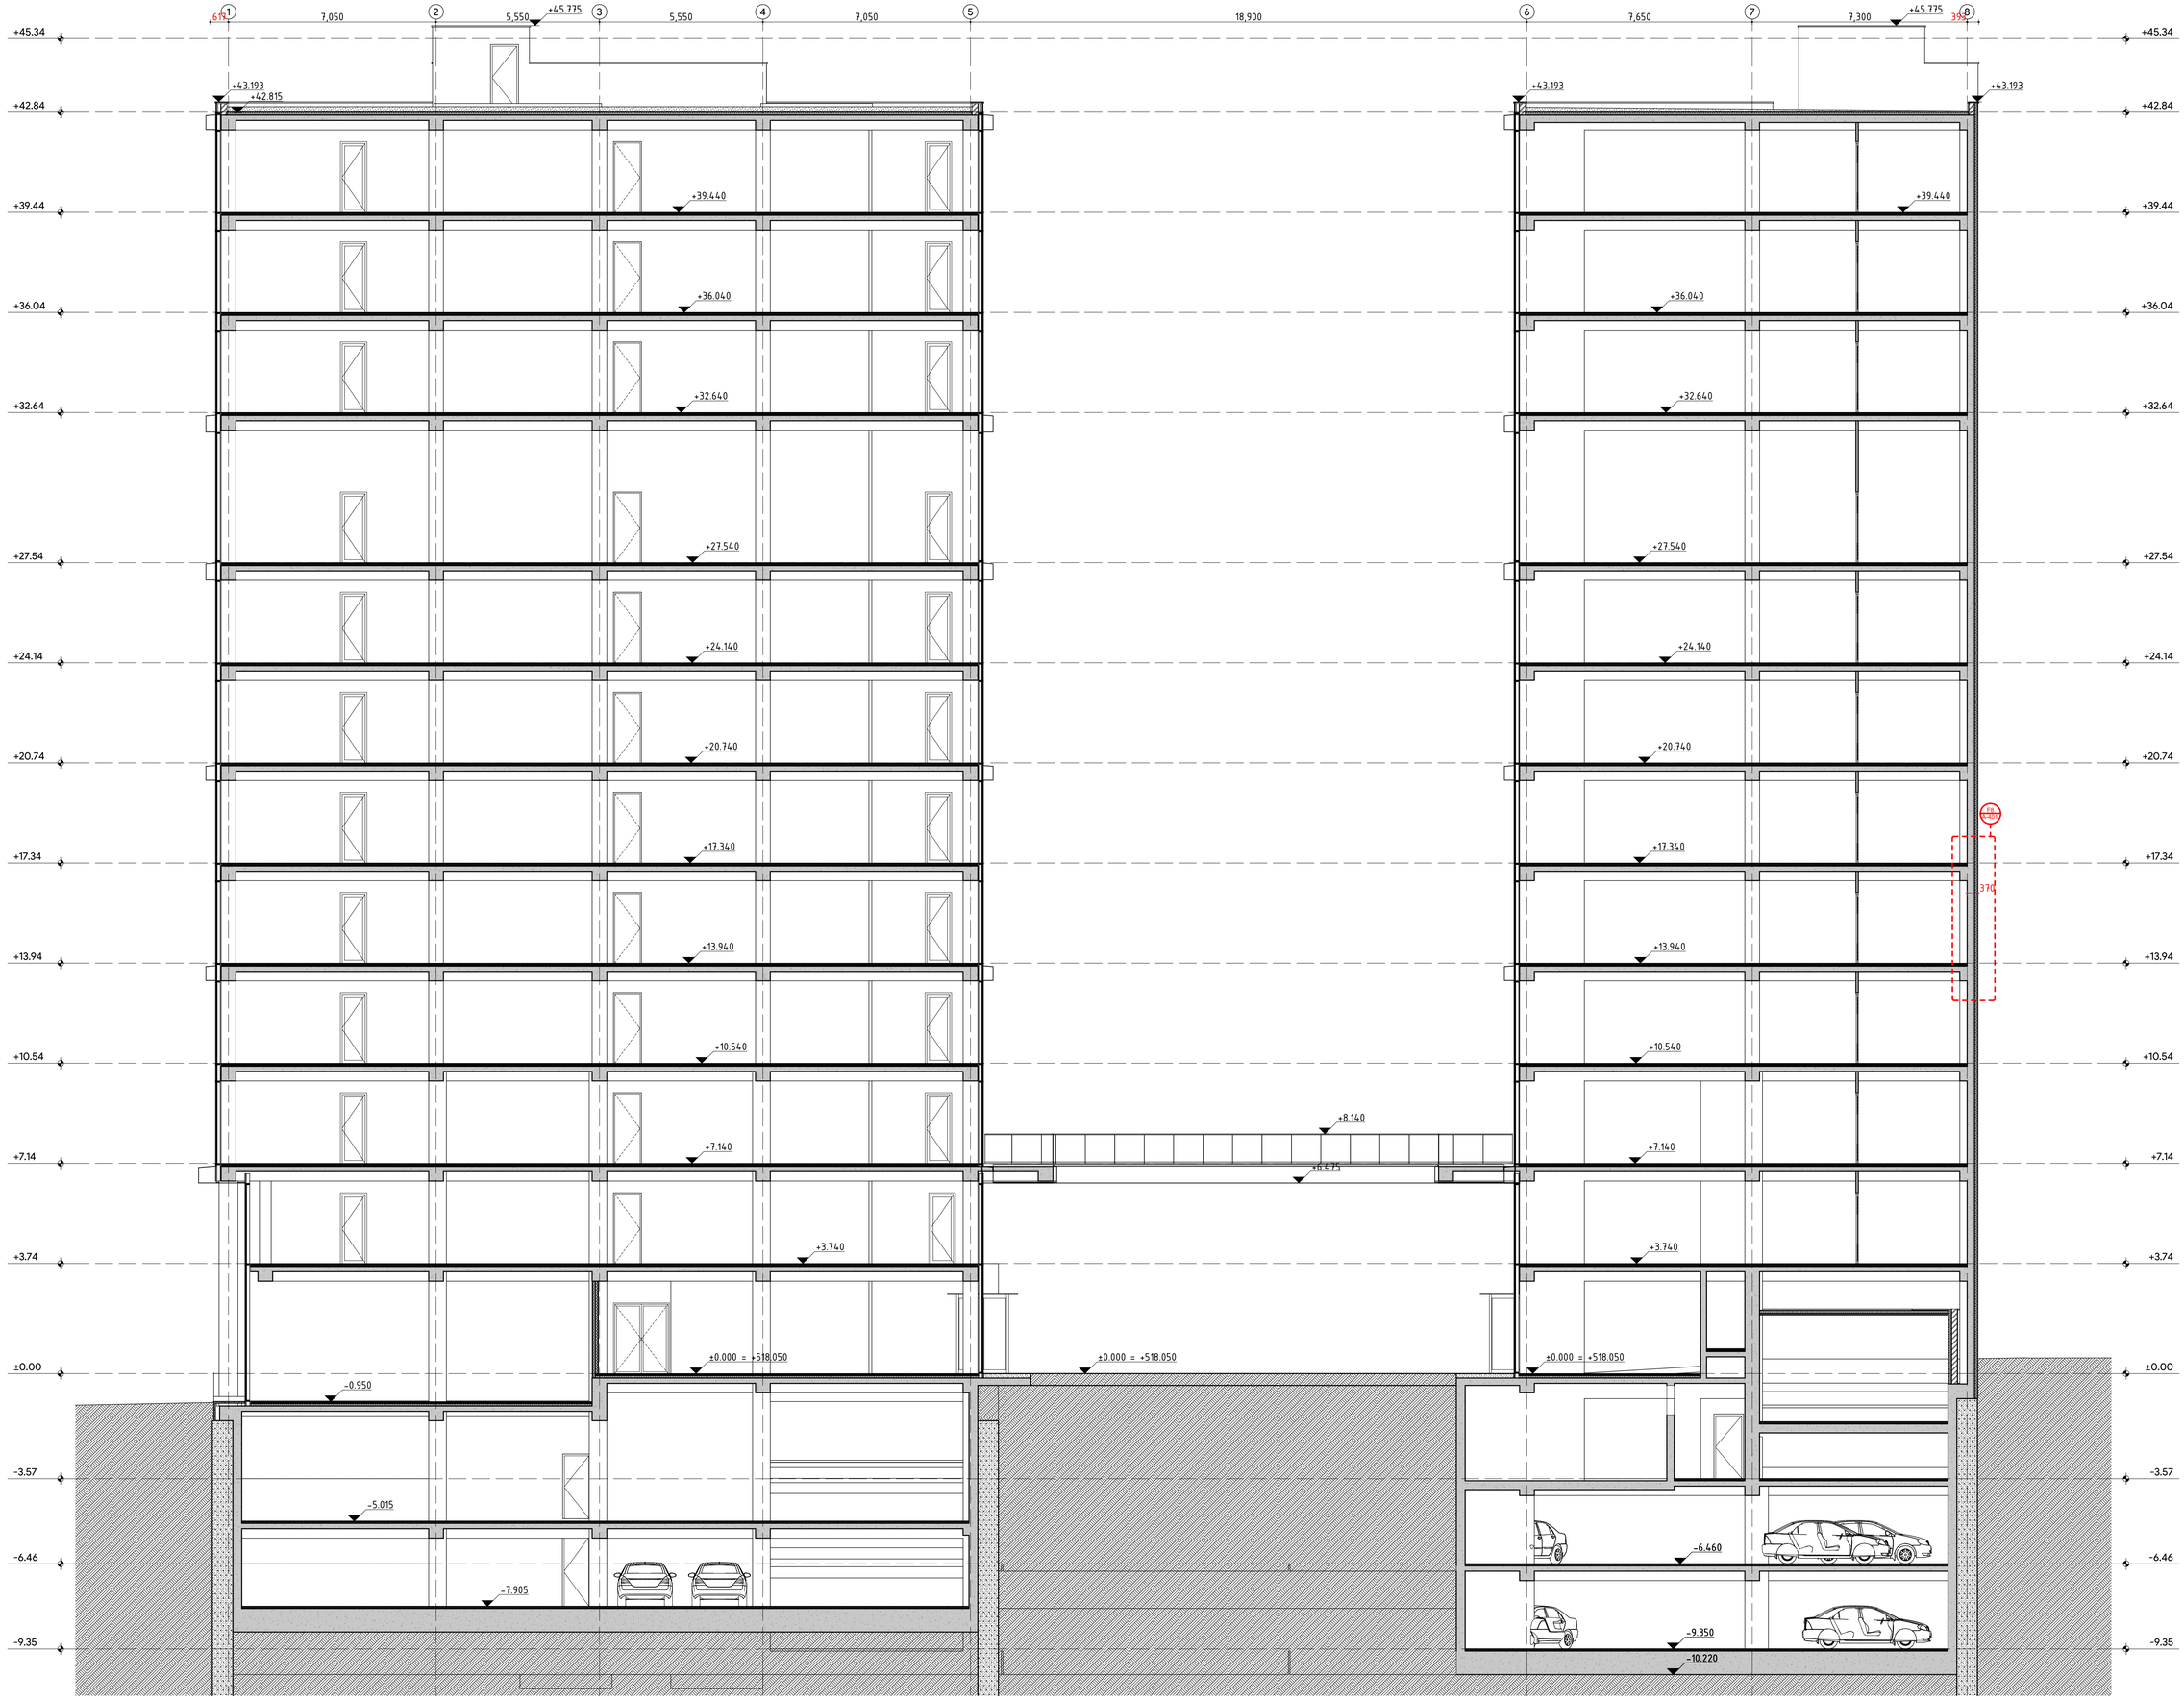

GSPublisherVersion 0.0.100.100

a

ცვლილება:

b

c

d

e

CD

Tbilisi, sundukianis q. 19, tea@tds.ge, +995 571 00 45 75

ფურცელი:

პროექტი #:

A-301

9/3/2024

2203

ვლადიმერ ბაკურაძე

A1

მთ. არქიტექტორი:

ავტორები:

ჰილკე ტომი ბლიკერი (HTB) საოფისე შენობა

ჰილკე ტომი ბლიკერი

ნახაზი:

ჭრილი 01

პროექტი:

თარიღი:
სტადია:
ფორმატი:

თბილისი, ვაჟა-ფშაველას გამზირი, N 83/11

s/k: 01.14.04.005.004

დამკვეთი:

საპროექტო ჯგუფი:

დახაზა: (NG)
შეამოწმა: (HTB)

არქიტექტორები:

ნიკოლოზ გომელაური (NG)

შპს "ბილდექსი"

შპს "თი დი ესი" (404889251)

1 2 3 4 5 6 7 8

-9.35 -9.35

-6.46 -6.46

-3.57 -3.57

±0.00 ±0.00

+3.74 +3.74

+7.14 +7.14

+10.54 +10.54

+13.94 +13.94

+17.34 +17.34

+20.74 +20.74

+24.14 +24.14

+27.54 +27.54

+32.64 +32.64

+36.04 +36.04

+39.44 +39.44

+42.84 +42.84

+45.34 +45.34

- 6.460

+42.815

617 7,050 5,550 5,550 7,050 18,900 7,650 7,300 393

+43.193

+45.775 +45.775

+43.193 +43.193

+8.140

+6.475

±0.000 = +518.050

- 10.220

- 9.350

370

- 5.015

- 0.950

±0.000 = +518.050

+3.740

+7.140

+10.540

+13.940

+17.340

+20.740

+24.140

+27.540

+32.640

+36.040

+39.440

- 7.905

+39.440

+36.040

+32.640

+27.540

+24.140

+20.740

+17.340

+13.940

+10.540

+7.140

+3.740

±0.000 = +518.050

A-401

F8

1:100

შ.01 ჭრილი

A-301

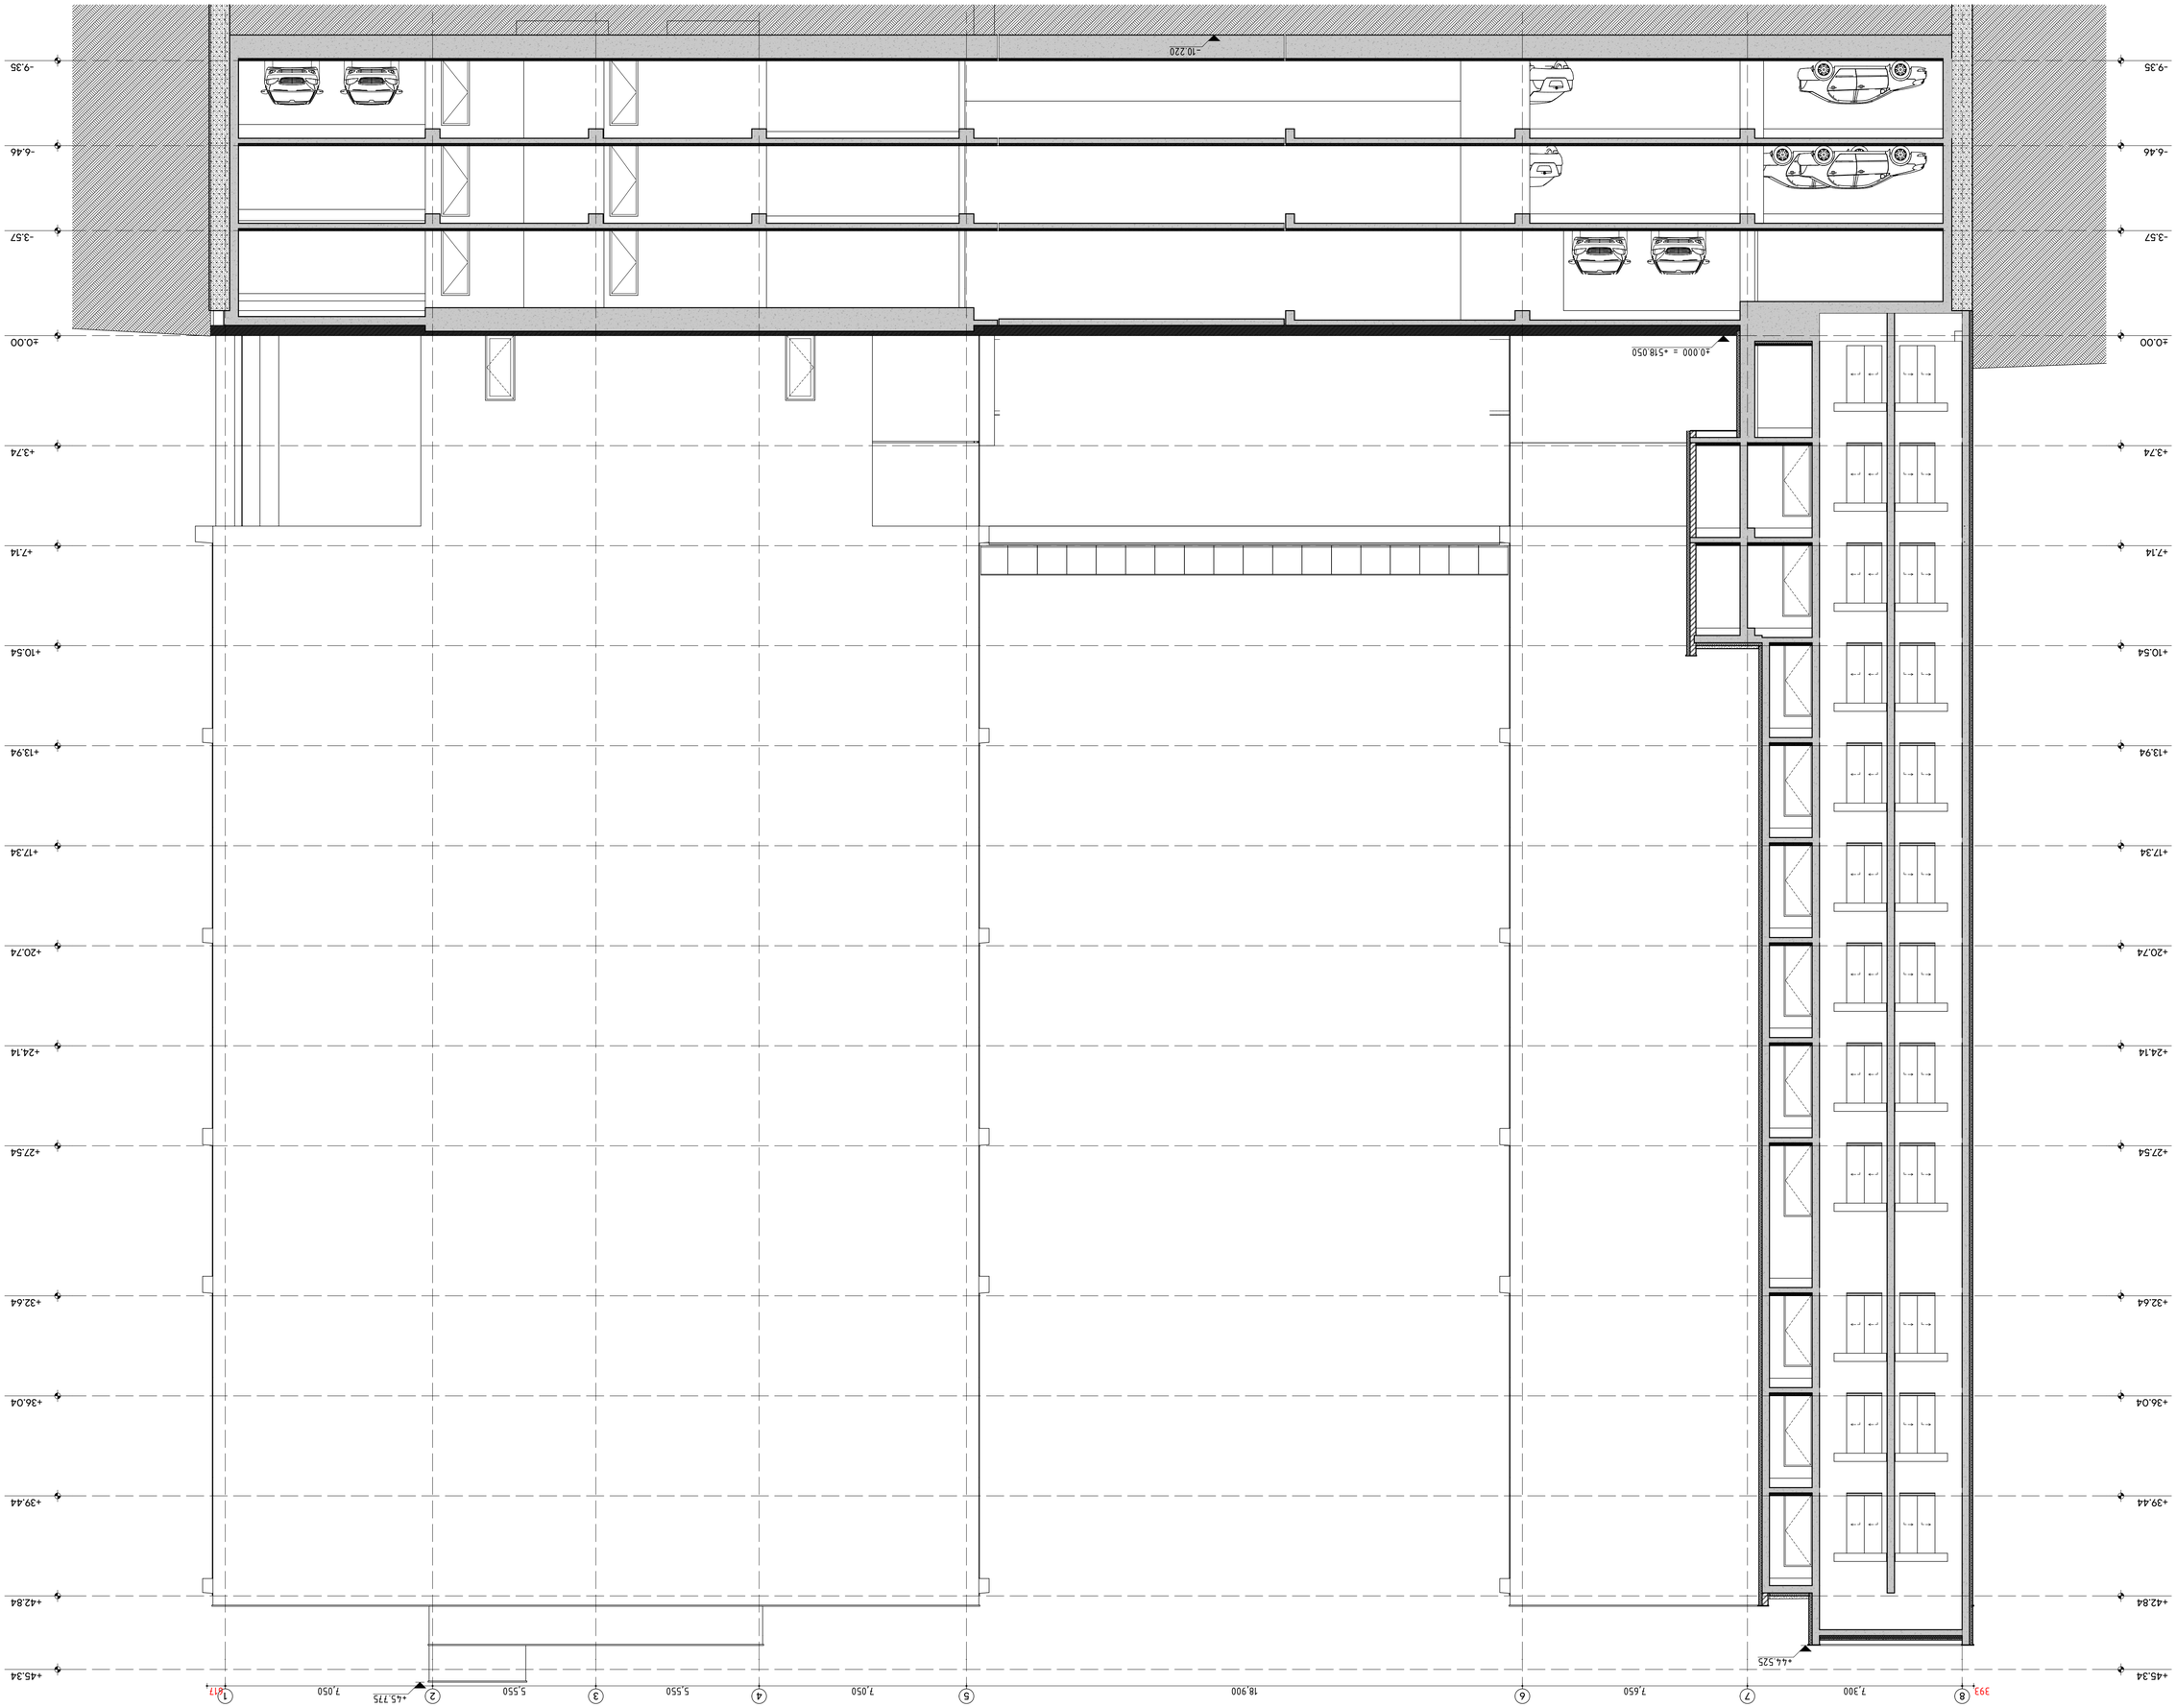

GSPublisherVersion 0.0.100.100

a

ცვლილება:

b

c

d

e

CD

Tbilisi, sundukianis q. 19, tea@tds.ge, +995 571 00 45 75

ფურცელი:

პროექტი #:

A-302

9/3/2024

2203

ვლადიმერ ბაკურაძე

A1

მთ. არქიტექტორი:

ავტორები

:

ჰილკე ტომი ბლიკერი (HTB) საოფისე შენობა

ჰილკე ტომი ბლიკერი

ნახაზი:

ჭრილი 02

პროექტი:

თარიღი:
სტადია:
ფორმატი

:

თბილისი, ვაჟა-ფშაველას გამზირი, N 83/11

s/k: 01.14.04.005.004

დამკვეთი:

საპროექტო ჯგუფი

:

დახაზა

: (NG)
შეამოწმა

: (HTB)

არქიტექტორები

:

ნიკოლოზ გომელაური (NG)

შპს "ბილდექსი"

შპს "თი დი ესი"

(404889251

)

8

7

6

5

4

3

2

1

-9.35 -9.35

-6.46 -6.46

-3.57 -3.57

±0.00 ±0.00

+3.74 +3.74

+7.14 +7.14

+10.54 +10.54

+13.94 +13.94

+17.34 +17.34

+20.74 +20.74

+24.14 +24.14

+27.54 +27.54

+32.64 +32.64

+36.04 +36.04

+39.44 +39.44

+42.84 +42.84

+45.34 +45.34

393 7,300 7,650 18,900 7,050 5,550 5,550 7,050 617

- 10.220

+44.525

+45.775

±0.000 = +518.050

1:100

შ.02 ჭრილი

A-302

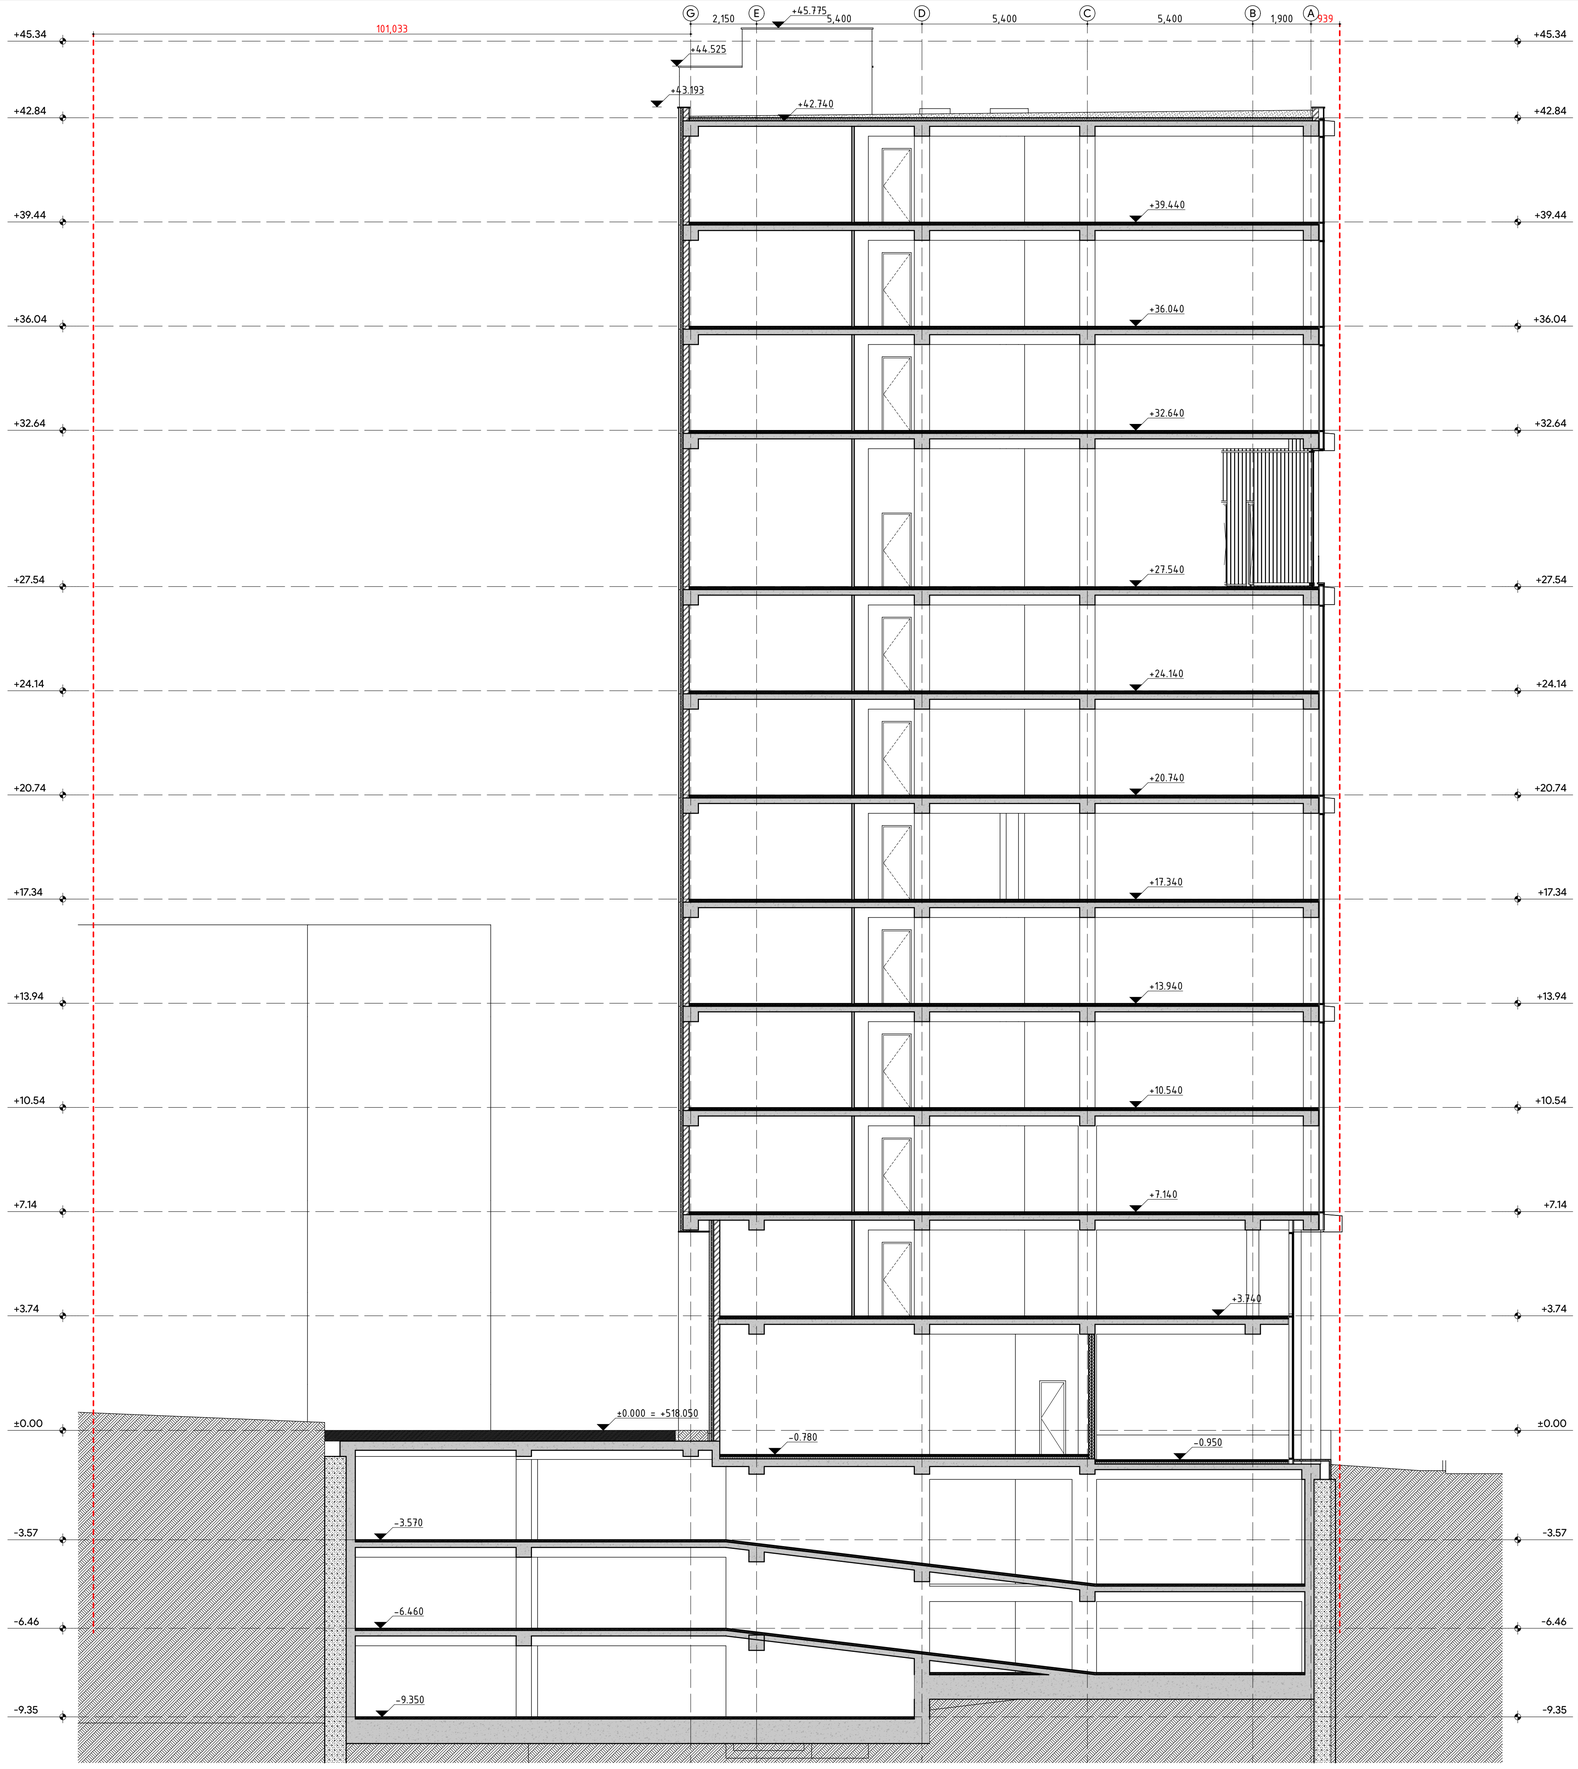

GSPublisherVersion 0.0.100.100

a

ცვლილება:

b

c

d

e

CD

Tbilisi, sundukianis q. 19, tea@tds.ge, +995 571 00 45 75

ფურცელი:

პროექტი #:

A-303

9/3/2024

2203

ვლადიმერ ბაკურაძე

A1

მთ. არქიტექტორი:

ავტორები

:

ჰილკე ტომი ბლიკერი (HTB) საოფისე შენობა

ჰილკე ტომი ბლიკერი

ნახაზი:

ჭრილი 03

პროექტი:

თარიღი:
სტადია:
ფორმატი

:

თბილისი, ვაჟა-ფშაველას გამზირი, N 83/11

s/k: 01.14.04.005.004

დამკვეთი:

საპროექტო ჯგუფი

:

დახაზა

: (NG)
შეამოწმა

: (HTB)

არქიტექტორები

:

ნიკოლოზ გომელაური (NG)

შპს "ბილდექსი"

შპს "თი დი ესი"

(404889251

)

G

E

D

C

B

A

-9.35 -9.35

-6.46 -6.46

-3.57 -3.57

±0.00 ±0.00

+3.74 +3.74

+7.14 +7.14

+10.54 +10.54

+13.94 +13.94

+17.34 +17.34

+20.74 +20.74

+24.14 +24.14

+27.54 +27.54

+32.64 +32.64

+36.04 +36.04

+39.44 +39.44

+42.84 +42.84

+45.34 +45.34

2,150 5,400 5,400 5,400 1,900 939
101,033

+43.193

+44.525

+45.775

+42.740

+7.140

+10.540

+13.940

+17.340

+20.740

+24.140

+27.540

+32.640

+36.040

+39.440

- 9.350

- 6.460

- 3.570

±0.000 = +518.050

- 0.780
- 0.950

+3.740

1:100

შ.03 ჭრილი
A-303

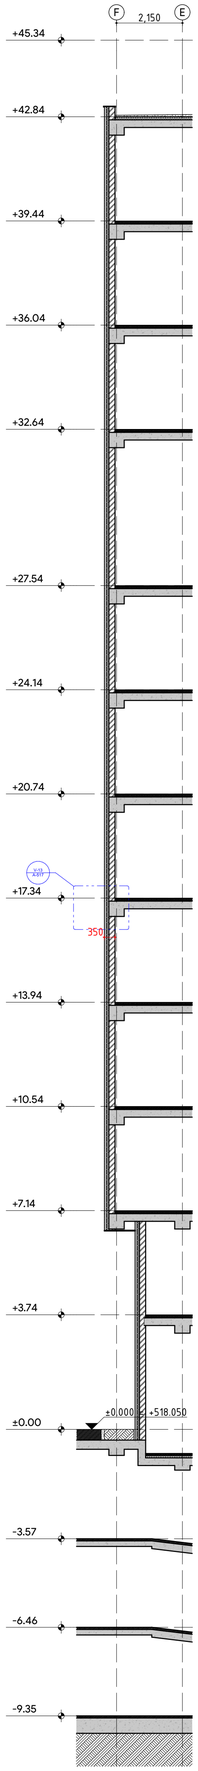

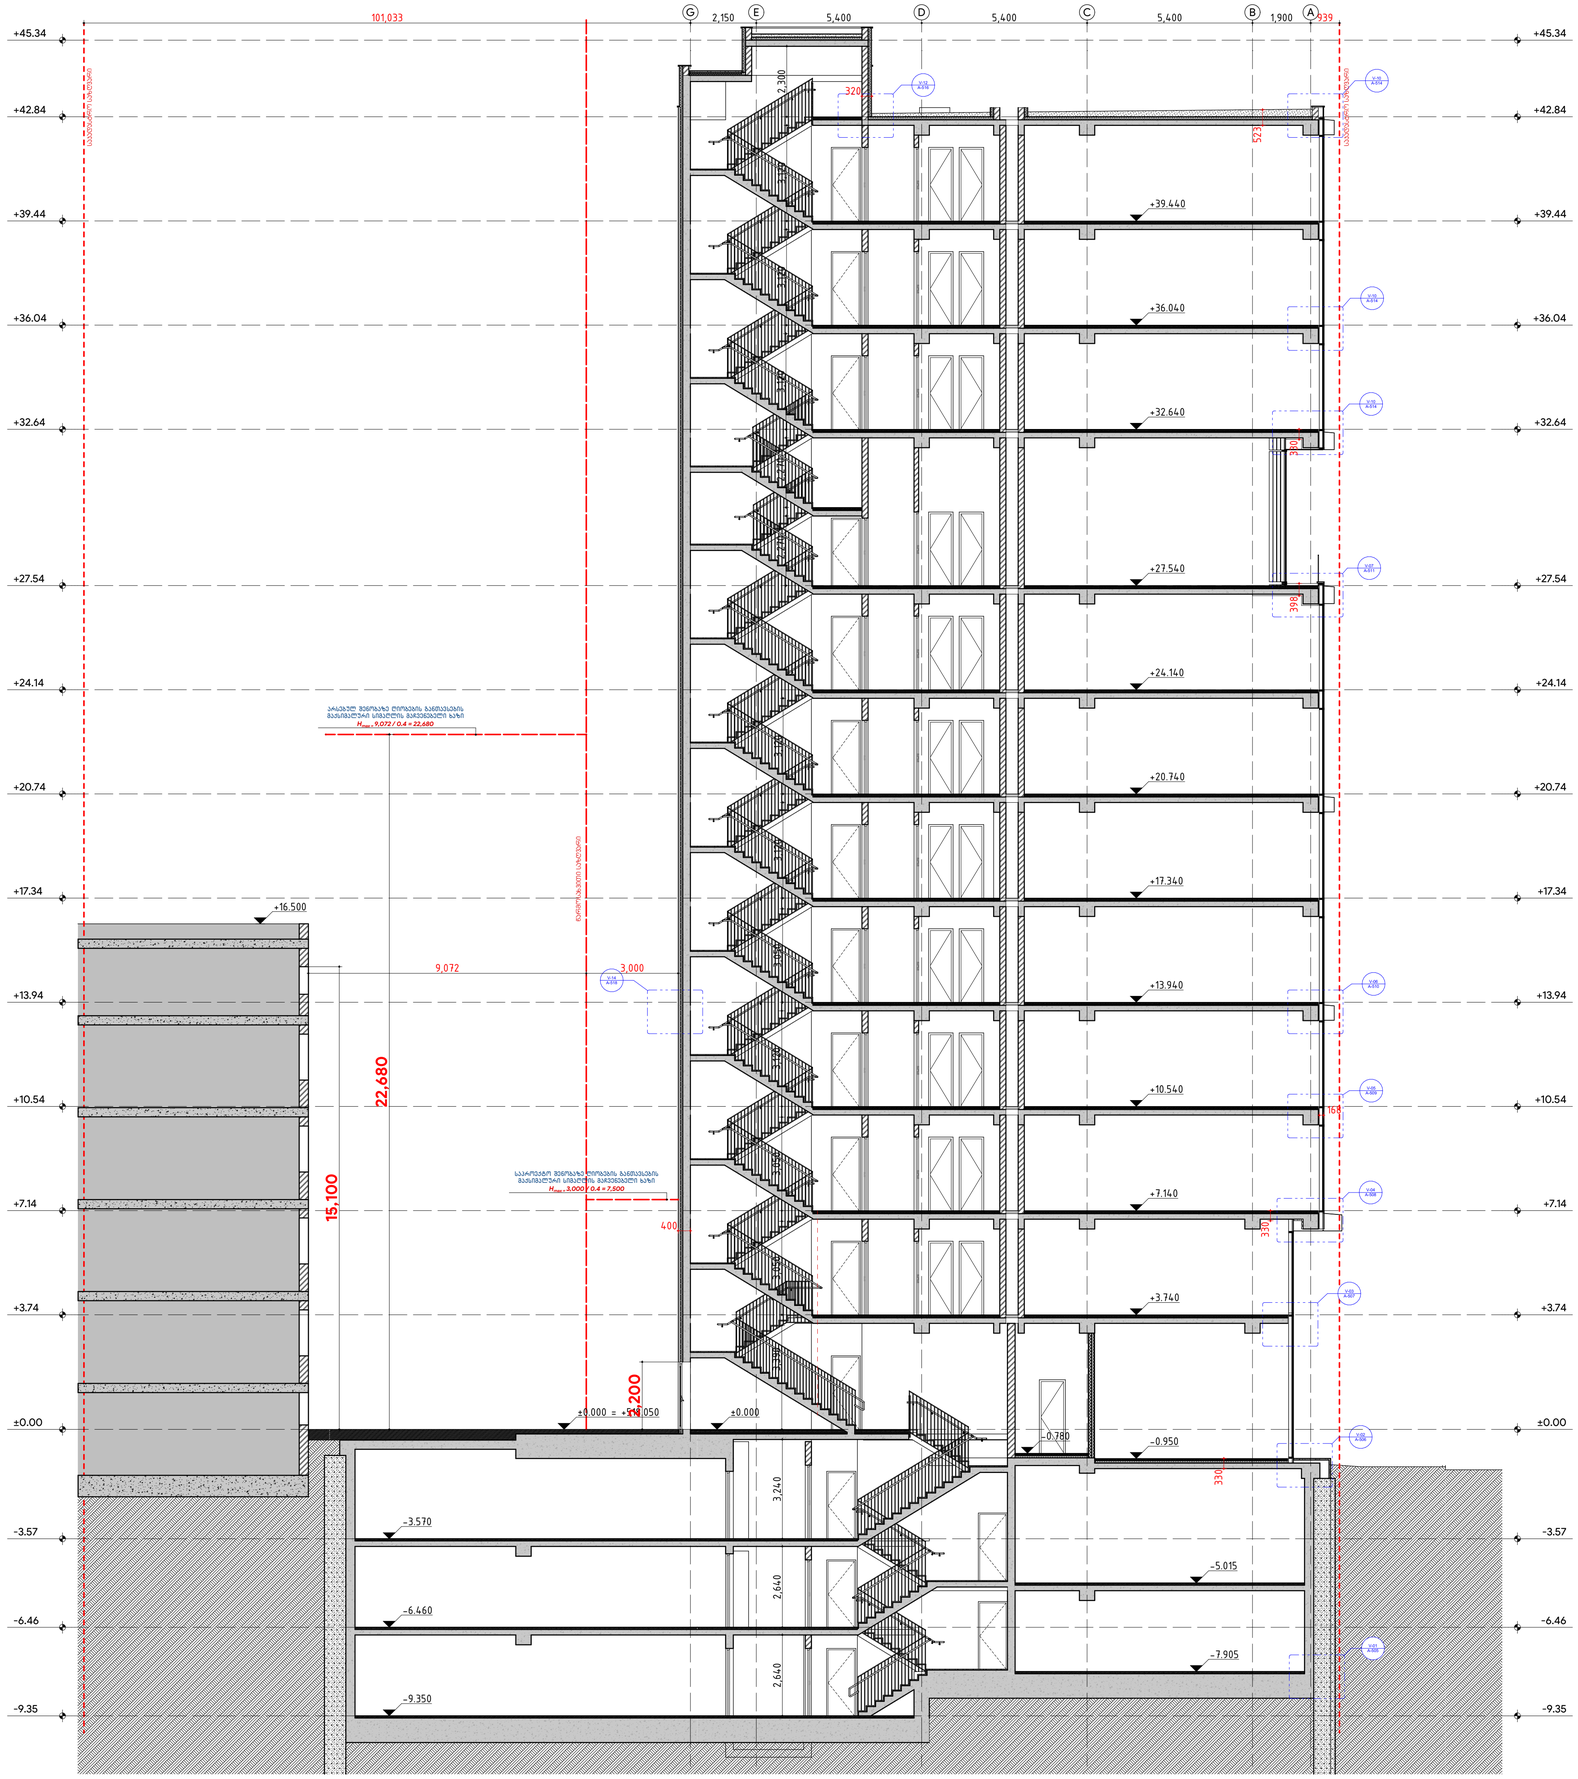

GSPublisherVersion 0.0.100.100

a

ცვლილება:

b

c

d

e

CD

Tbilisi, sundukianis q. 19, tea@tds.ge, +995 571 00 45 75

ფურცელი:

პროექტი #:

A-304

9/3/2024

2203

ვლადიმერ ბაკურაძე

A1

მთ. არქიტექტორი:

ავტორები

:

ჰილკე ტომი ბლიკერი (HTB) საოფისე შენობა

ჰილკე ტომი ბლიკერი

ნახაზი:

ჭრილი 04

პროექტი:

თარიღი:

სტადია:

ფორმატი

:

თბილისი, ვაჟა-ფშაველას გამზირი, N 83/11

s/k: 01.14.04.005.004

დამკვეთი:

საპროექტო ჯგუფი

:

დახაზა

: (NG)

შეამოწმა

: (HTB)

არქიტექტორები

:

ნიკოლოზ გომელაური (NG)

შპს "ბილდექსი"

შპს "თი დი ესი"

(404889251

)

G

E

D

C

B

A

V-01
A-505

V-02
A-506

V-03
A-507

V-04
A-508

V-05
A-509

V-06
A-510

V-07
A-511

V-10
A-514

V-10
A-514

V-14
A-518

V-12
A-516

V-10
A-514

-9.35 -9.35

-6.46 -6.46

-3.57 -3.57

±0.00 ±0.00

+3.74 +3.74

+7.14 +7.14

+10.54 +10.54

+13.94 +13.94

+17.34 +17.34

+20.74 +20.74

+24.14 +24.14

+27.54 +27.54

+32.64 +32.64

+36.04 +36.04

+39.44 +39.44

+42.84 +42.84

+45.34 +45.34 3,120 3,120 3,120 3,120 3,120 3,050 3,120

+16.500

2,150 5,400 5,400 5,400 1,900 3,050 3,390 3,240 2,640 2,640 2,270 2,270 2,300 3,050

101,033 939

9,072 3,000

330

330

398 330

523

168

320

400

- 0.950

+3.740

+7.140

+10.540

+13.940

+17.340

+20.740

+24.140

+27.540

+32.640

+36.040

+39.440

±0.000 = +518.050 ±0.000

- 7.905

- 5.015

- 9.350

- 6.460

- 3.570

- 0.780

22,680

2,200

15,100

არსებულ შენობაზე ღიობების განთავსების

მაქსიმალური სიმაღლის მაჩვენებელი ხაზი Hmax = 9,072 / 0.4 = 22,680

საპროექტო შენობაზე ღიობების განთავსების

მაქსიმალური სიმაღლის მაჩვენებელი ხაზი Hmax = 3,000 / 0.4 = 7,500

საკადასტრო საზღვარი

საკადასტრო საზღვარი

წარმოსახვითი საზღვარი

F

E

V-13
A-517

-9.35

-6.46

-3.57

±0.00

+3.74

+7.14

+10.54

+13.94

+17.34

+20.74

+24.14

+27.54

+32.64

+36.04

+39.44

+42.84

+45.34

2,150

350

±0.000 = +518.050

1:100

შ.04 ჭრილი
A-304

1:100

შ.04ა ჭრილი
A-304

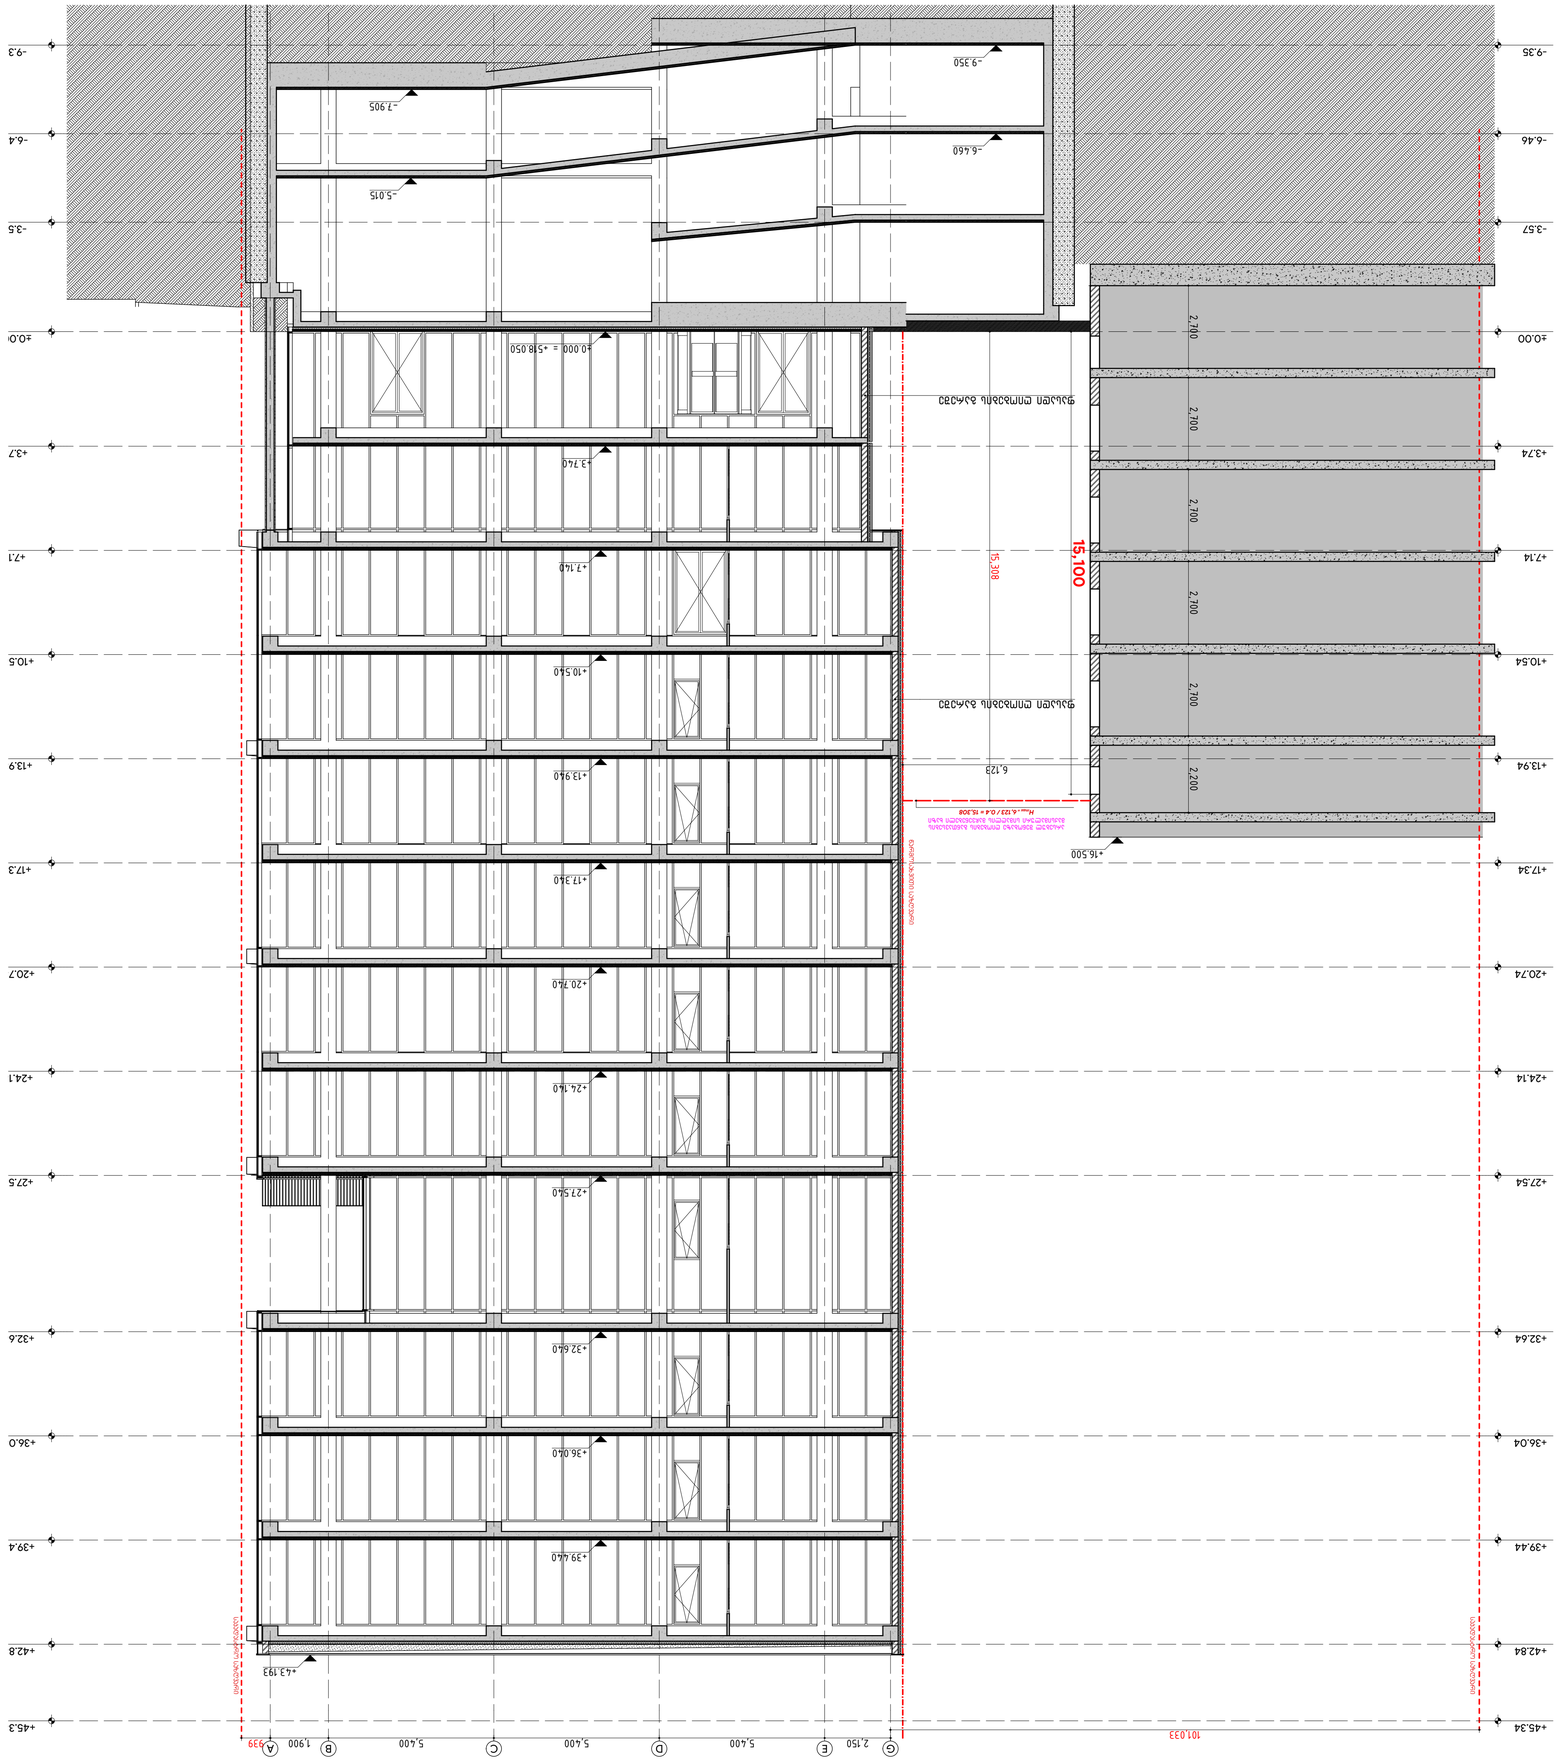

GSPublisherVersion 0.0.100.100

a

ცვლილება:

b

c

d

e

CD

Tbilisi, sundukianis q. 19, tea@tds.ge, +995 571 00 45 75

ფურცელი:

პროექტი #:

A-305

9/3/2024

2203

ვლადიმერ ბაკურაძე

A1

მთ. არქიტექტორი:

ავტორები

:

ჰილკე ტომი ბლიკერი (HTB) საოფისე შენობა

ჰილკე ტომი ბლიკერი

ნახაზი:

ჭრილი 05

პროექტი:

თარიღი:
სტადია:
ფორმატი

:

თბილისი, ვაჟა-ფშაველას გამზირი, N 83/11

s/k: 01.14.04.005.004

დამკვეთი:

საპროექტო ჯგუფი

:

დახაზა

: (NG)
შეამოწმა

: (HTB)

არქიტექტორები

:

ნიკოლოზ გომელაური (NG)

შპს "ბილდექსი"

შპს "თი დი ესი"

(404889251

)

G

E

D

C

B

A

-9.35 -9.35

-6.46 -6.46

-3.57 -3.57

±0.00 ±0.00

+3.74 +3.74

+7.14 +7.14

+10.54 +10.54

+13.94 +13.94

+17.34 +17.34

+20.74 +20.74

+24.14 +24.14

+27.54 +27.54

+32.64 +32.64

+36.04 +36.04

+39.44 +39.44

+42.84 +42.84

+45.34 +45.34

+16.500

6,123

2,150 5,400 5,400 5,400 1,900

15,308

939
101,033

- 9.350

- 6.460

- 5.015

- 7.905

±0.000 = +518.050

+3.740

+7.140

+10.540

+13.940

+17.340

+20.740

+24.140

+27.540

+32.640

+36.040

+39.440

+43.193

15,100

არსებულ შენობაზე ღიობების განთავსების

მაქსიმალური სიმაღლის მაჩვენებელი ხაზი Hmax = 6,123 / 0.4 = 15,308

წარმოსახვითი საზღვარი

საკადასტრო საზღვარი

საკადასტრო საზღვარი

ფასადი ღიობების გარეშე

ფასადი ღიობების გარეშე

2,200 2,700 2,700 2,700 2,700 2,700
1:100

შ.05 ჭრილი
A-305

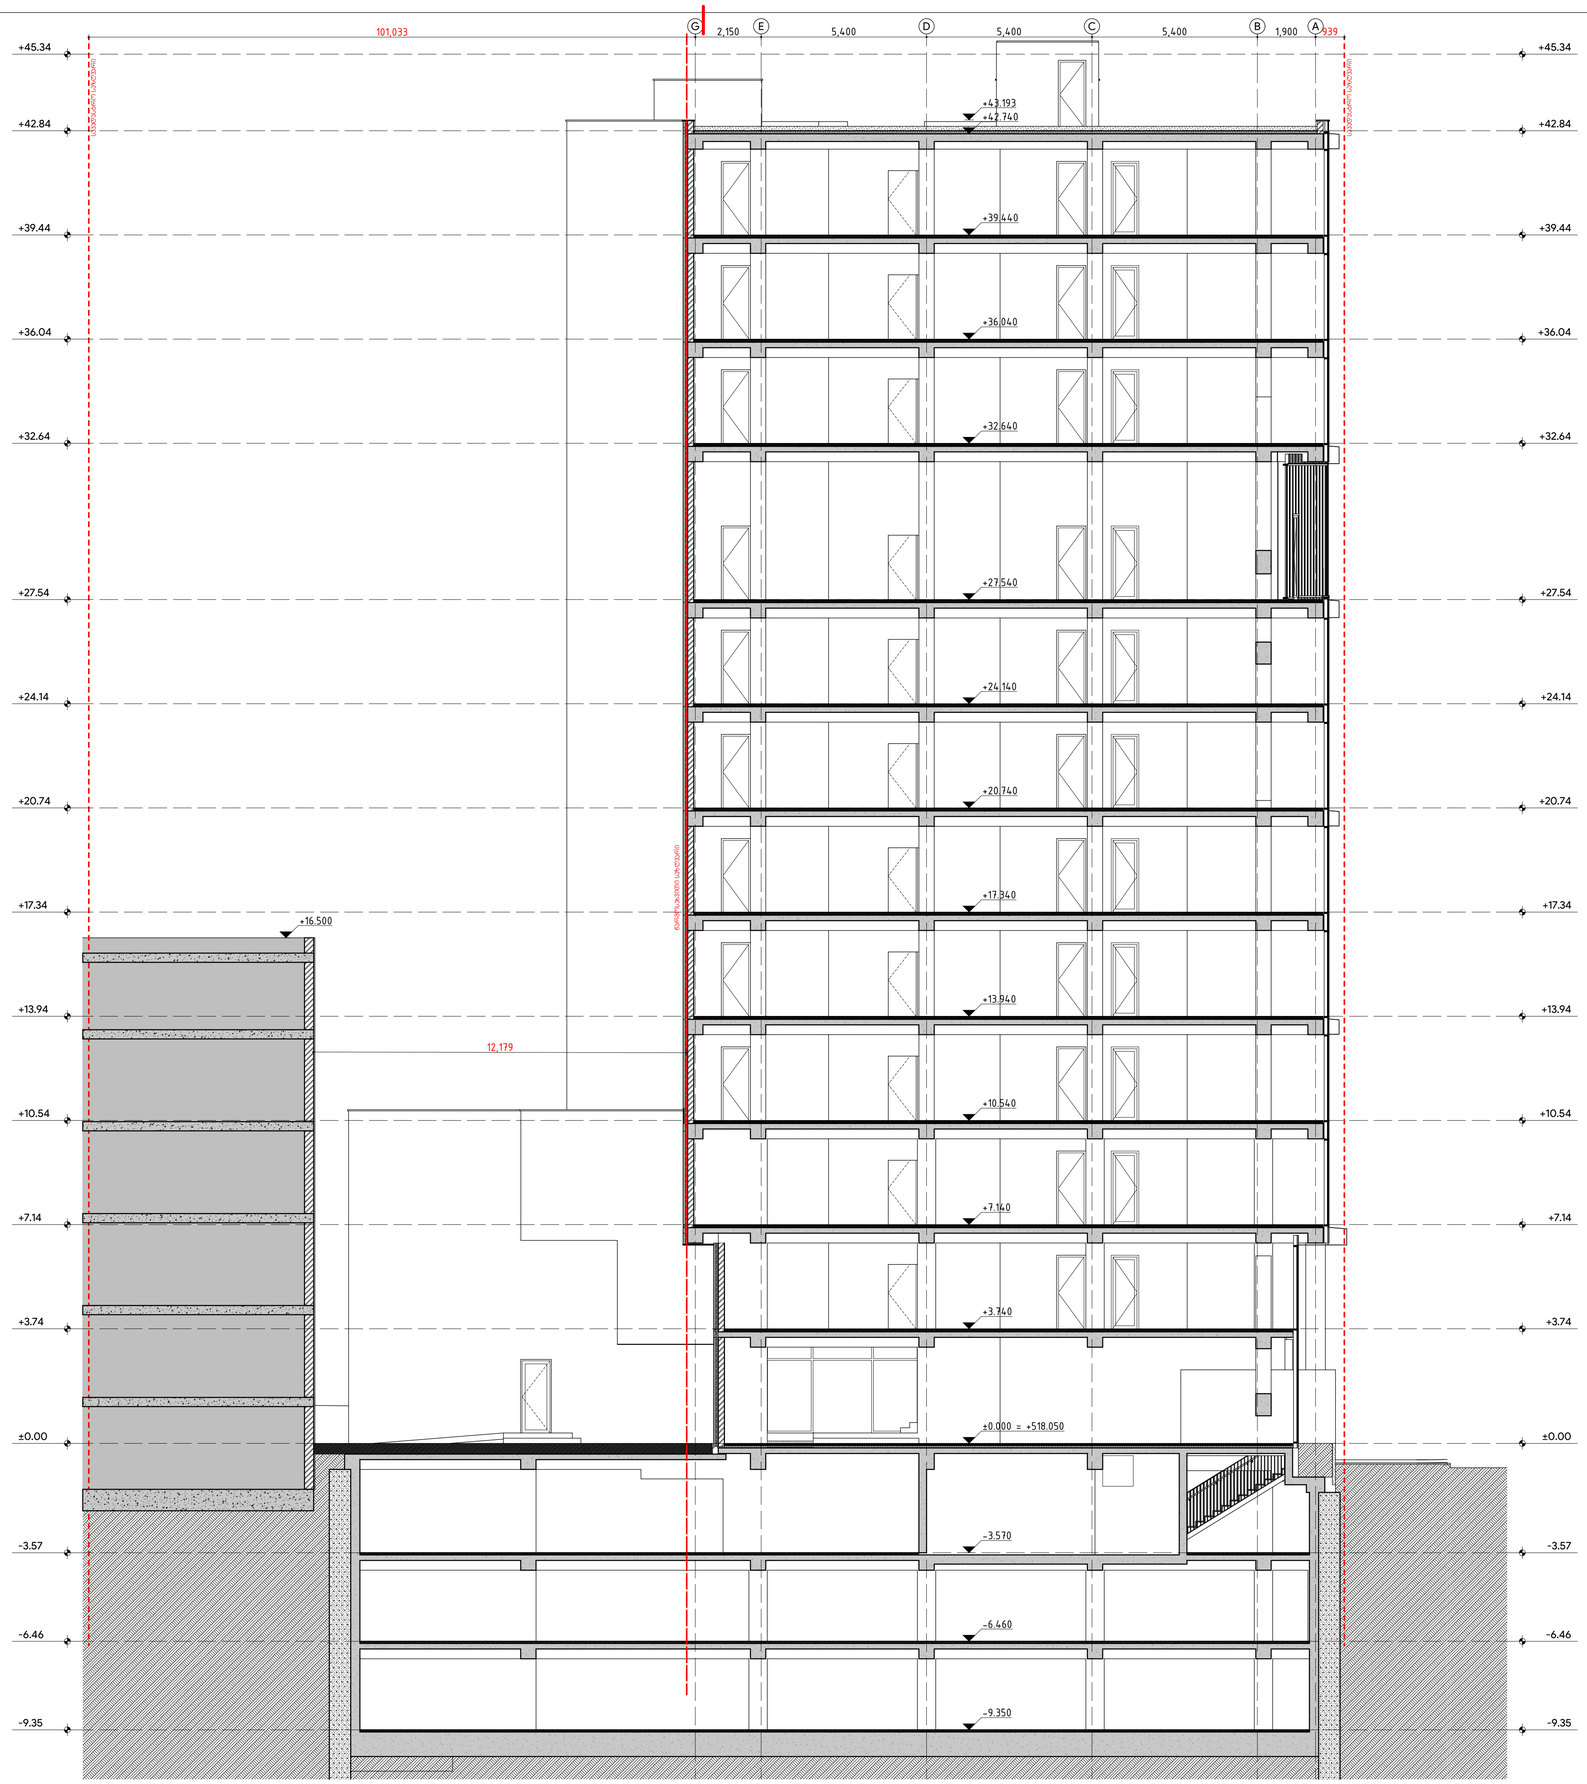

GSPublisherVersion 0.0.100.100

a

ცვლილება:

b

c

d

e

CD

Tbilisi, sundukianis q. 19, tea@tds.ge, +995 571 00 45 75

ფურცელი:

პროექტი #:

A-306

9/3/2024

2203

ვლადიმერ ბაკურაძე

A1

მთ. არქიტექტორი:

ავტორები

:

ჰილკე ტომი ბლიკერი (HTB) საოფისე შენობა

ჰილკე ტომი ბლიკერი

ნახაზი:

ჭრილი 06

პროექტი:

თარიღი:
სტადია:
ფორმატი

:

თბილისი, ვაჟა-ფშაველას გამზირი, N 83/11

s/k: 01.14.04.005.004

დამკვეთი:

საპროექტო ჯგუფი

:

დახაზა

: (NG)
შეამოწმა

: (HTB)

არქიტექტორები

:

ნიკოლოზ გომელაური (NG)

შპს "ბილდექსი"

შპს "თი დი ესი"

(404889251

)

G

E

D

C

B

A

-9.35 -9.35

-6.46 -6.46

-3.57 -3.57

±0.00 ±0.00

+3.74 +3.74

+7.14 +7.14

+10.54 +10.54

+13.94 +13.94

+17.34 +17.34

+20.74 +20.74

+24.14 +24.14

+27.54 +27.54

+32.64 +32.64

+36.04 +36.04

+39.44 +39.44

+42.84 +42.84

+45.34 +45.34

+16.500

101,033 2,150 5,400 5,400 5,400 1,900 939

12,179

- 9.350

- 6.460

- 3.570

±0.000 = +518.050

+3.740

+7.140

+10.540

+13.940

+17.340

+20.740

+24.140

+27.540

+32.640

+36.040

+39.440

+42.740

+43.193

წარმოსახვითი საზღვარი

საკადასტრო საზღვარი

საკადასტრო საზღვარი

1:100

შ.06 ჭრილი
A-306

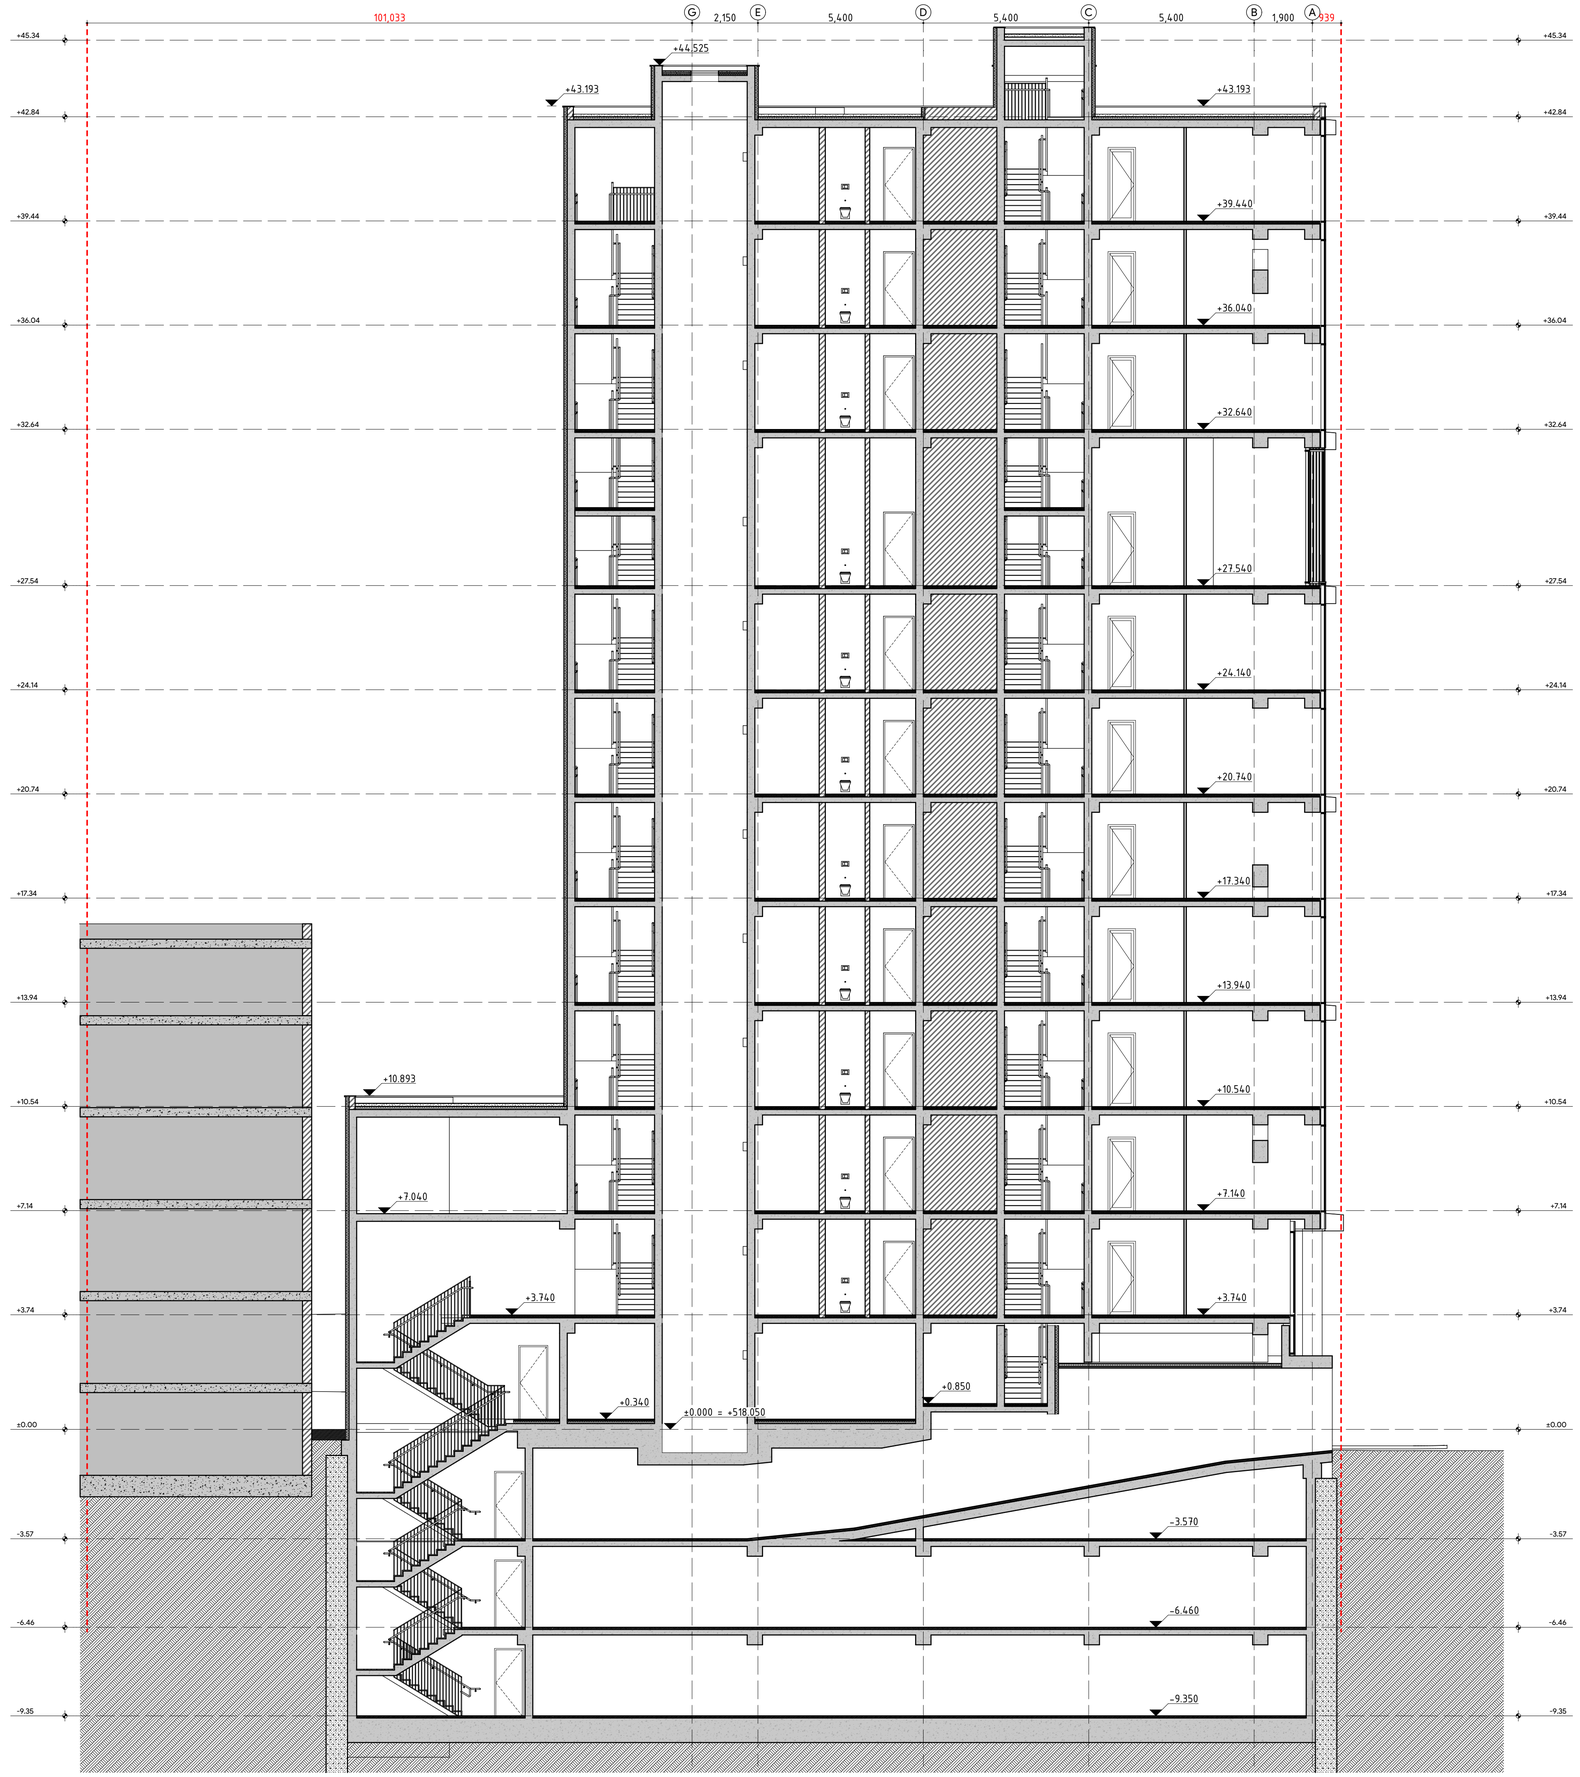

GSPublisherVersion 0.0.100.100

a

ცვლილება:

b

c

d

e

CD

Tbilisi, sundukianis q. 19, tea@tds.ge, +995 571 00 45 75

ფურცელი:

პროექტი #:

A-307

9/3/2024

2203

ვლადიმერ ბაკურაძე

A1

მთ. არქიტექტორი:

ავტორები

:

ჰილკე ტომი ბლიკერი (HTB) საოფისე შენობა

ჰილკე ტომი ბლიკერი

ნახაზი:

ჭრილი 07

პროექტი:

თარიღი:
სტადია:
ფორმატი

:

თბილისი, ვაჟა-ფშაველას გამზირი, N 83/11

s/k: 01.14.04.005.004

დამკვეთი:

საპროექტო ჯგუფი

:

დახაზა

: (NG)
შეამოწმა

: (HTB)

არქიტექტორები

:

ნიკოლოზ გომელაური (NG)

შპს "ბილდექსი"

შპს "თი დი ესი"

(404889251

)

G

E

D

C

B

A

-9.35 -9.35

-6.46 -6.46

-3.57 -3.57

±0.00 ±0.00

+3.74 +3.74

+7.14 +7.14

+10.54 +10.54

+13.94 +13.94

+17.34 +17.34

+20.74 +20.74

+24.14 +24.14

+27.54 +27.54

+32.64 +32.64

+36.04 +36.04

+39.44 +39.44

+42.84 +42.84

+45.34 +45.34

101,033 2,150 5,400 5,400 5,400 1,900 939

- 9.350

- 6.460

- 3.570

+0.340

+0.850

±0.000 = +518.050

+3.740

+7.140

+10.540

+13.940

+17.340

+20.740

+24.140

+27.540

+32.640

+36.040

+39.440

+43.193

+44.525

+43.193

+10.893

+7.040

+3.740

1:100

შ.07 ჭრილი
A-307

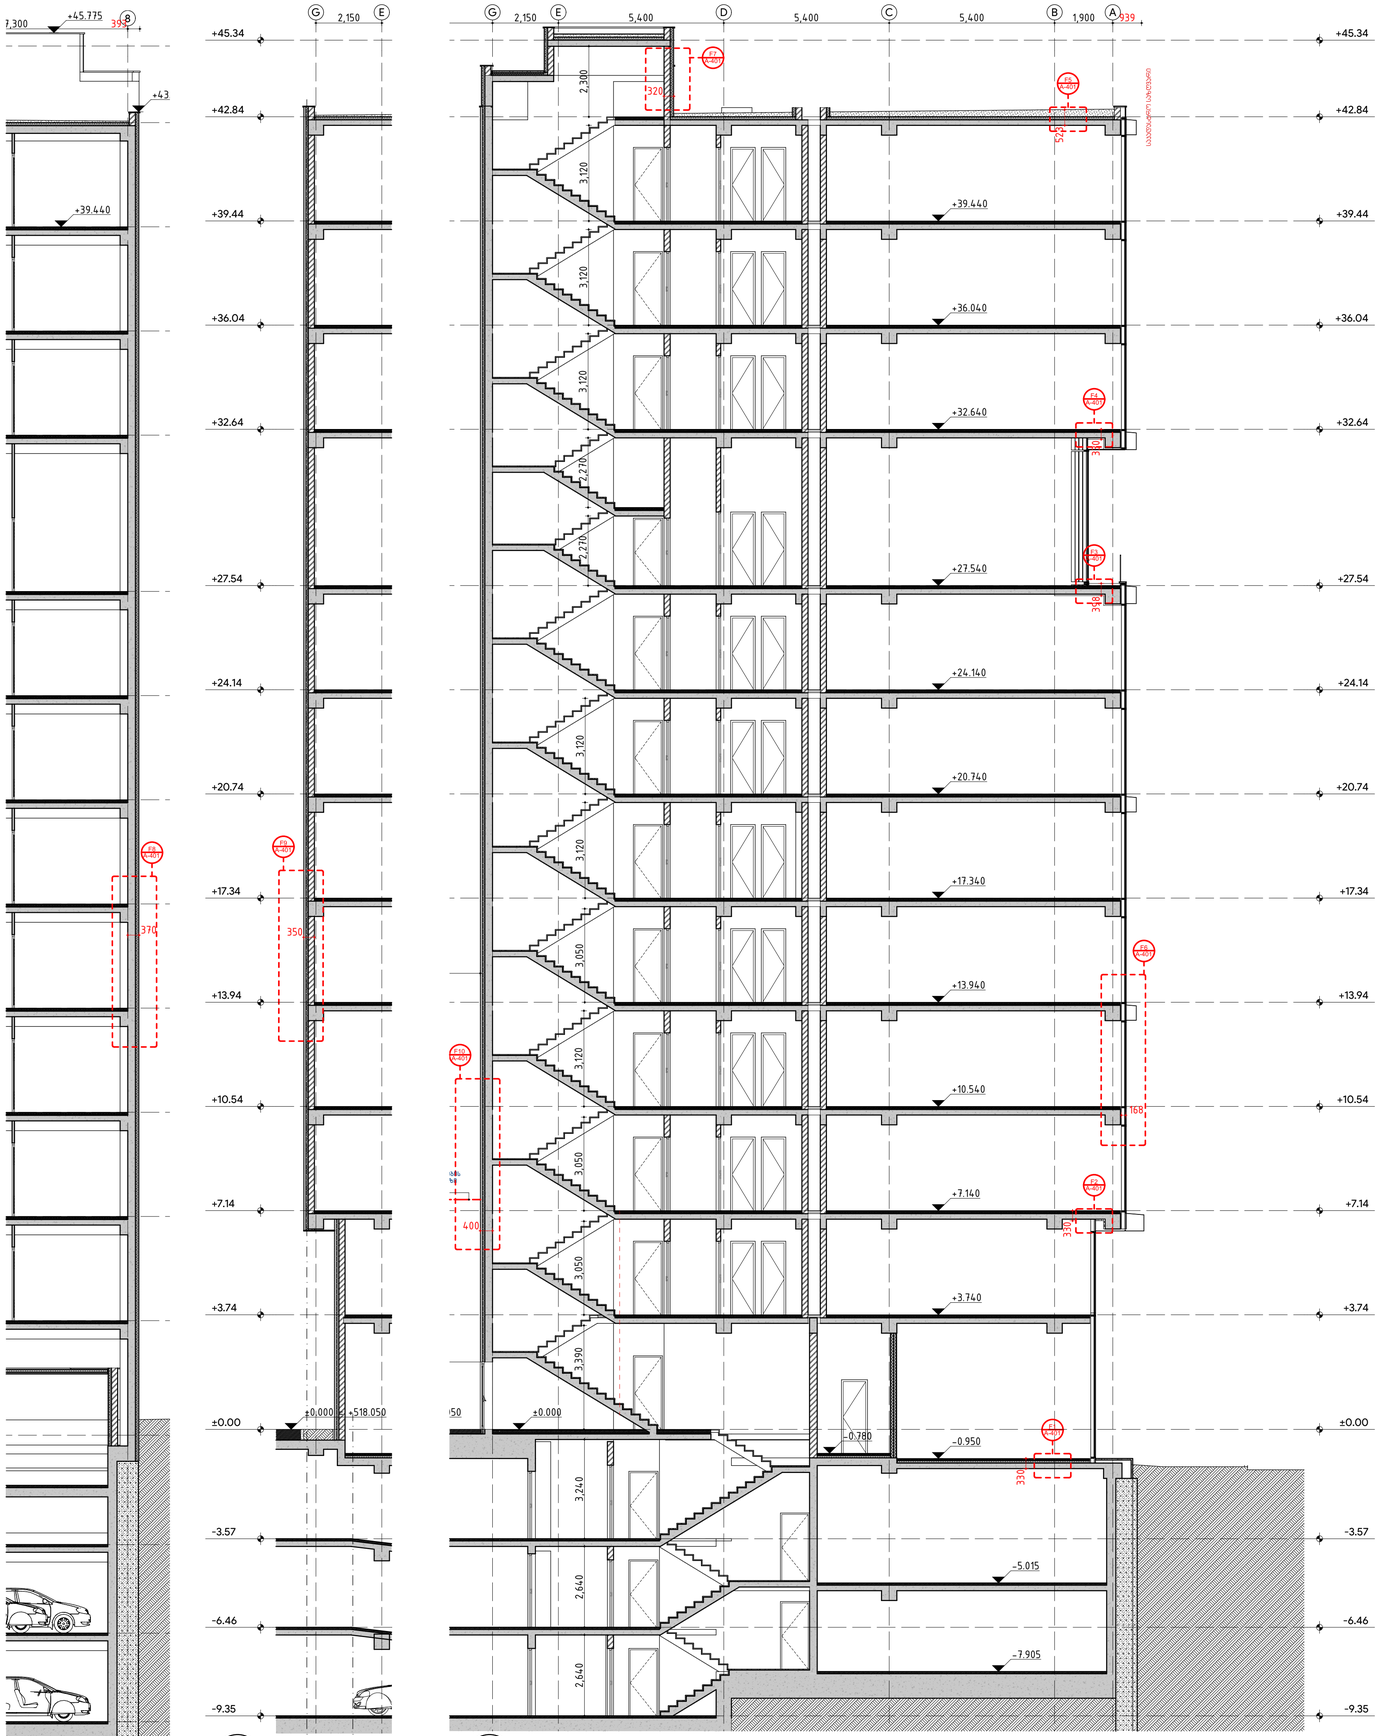

S.01 A-401 ჭრილი 1:100

S.04a A-401 ჭრილი 1:100

S.04 A-401 ჭრილი 1:100

კედლების ტიპები ენერგოეფექტურობის დეკლარაციის მიხედვით

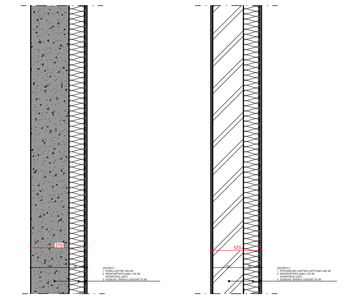

8 A-401 ფრაგმენტი F8 1:20

7 A-401 ფრაგმენტი F7 1:20

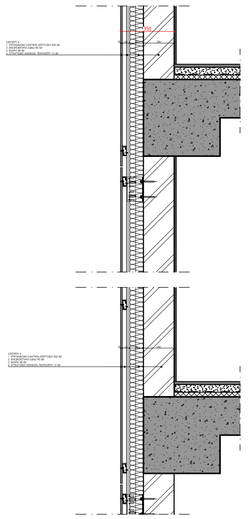

9 A-401 ფრაგმენტი F9 1:20

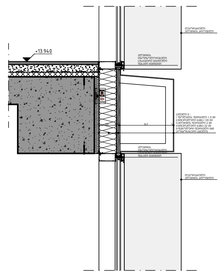

6 A-401 ფრაგმენტი F6 1:20

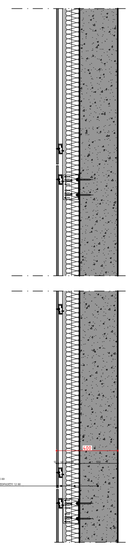

10 A-401 ფრაგმენტი F10 1:20

იატაკისა და სახურავის ტიპები ენერგოეფექტურობის დეკლარაციის მიხედვით

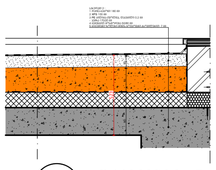

5 A-401 ფრაგმენტი F5 1:20

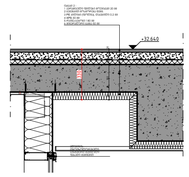

4 A-401 ფრაგმენტი F4 1:20

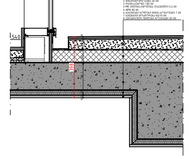

3 A-401 ფრაგმენტი F3 1:20

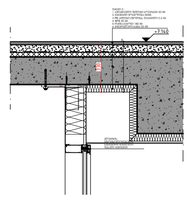

2 A-401 ფრაგმენტი F2 1:20

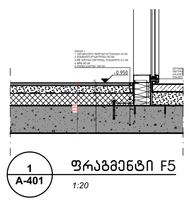

1 A-401 ფრაგმენტი F5 1:20

ცვლილებები:

a	
b	
c	
d	
e	

კორპუსი:

სპორტის მენობა

თბილისი, ვაჟა-ფშაველას გამზირის, N 83/11
ს/კ: 01.14.04.005.004

საპროექტო ჯგუფი:
მთ. არქიტექტორი: პილეკა ტოფი ბლოკერი (HTB)
არქიტექტორი: პილეკა ტოფი ბლოკერი
არქიტექტორები: ნიკოლოზ ბოგველაური (NG)
მენეჯერი: ვლადიმერ ბაკურაძე
მეპ. ბრიგადები

ნახაზის: ფრაგმენტები №:354 დამდგენილებასტან

პროექტი №:	2203
თარიღი:	9/3/2024
სტადია:	CD
ფორმატი:	A1
ტიპაჟი:	(NG)
მეპ/მონაც:	(HTB)

ფურცელი:

A-401

TECHNICAL DESIGN STUDIO
მეპ "თის თი ესი" (404889251)
თბილისი, სამგორისმანქ. 2 ტ. 599 00 45 73

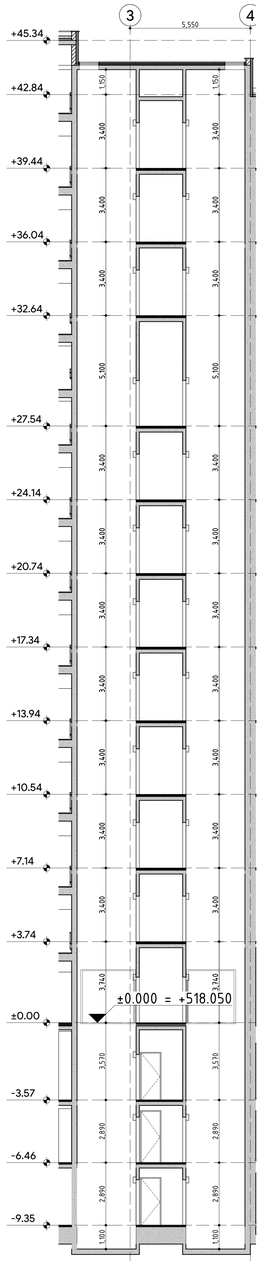

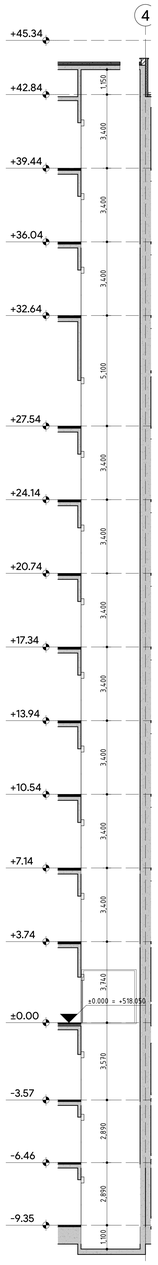

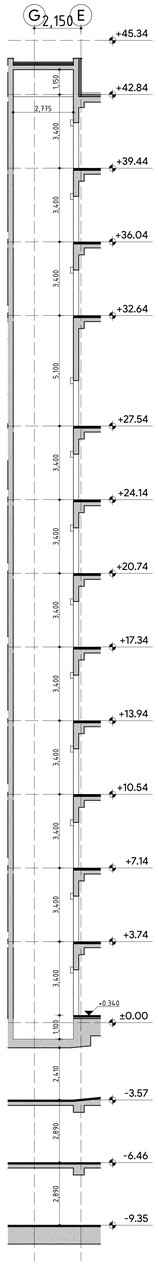

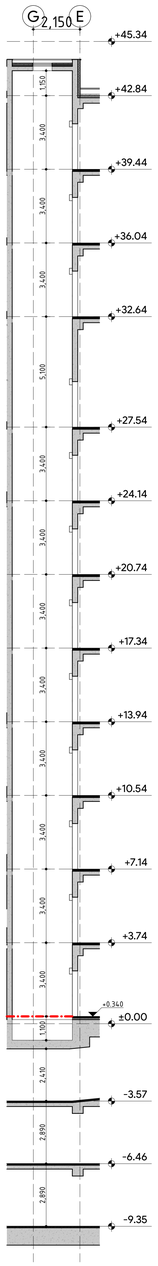

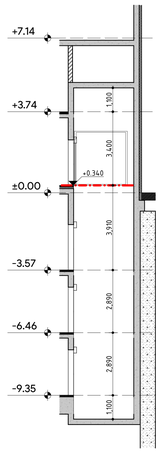

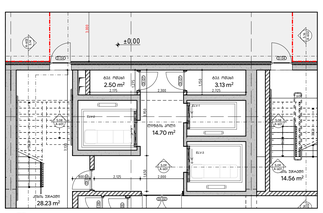

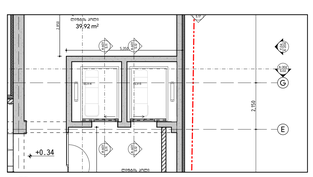

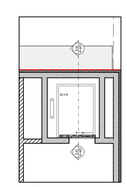

GSPublisherVersion 0.0.100.100

a

ცვლილება:

b

c

d

e

CD

Tbilisi, sundukianis q. 19, tea@tds.ge, +995 571 00 45 75

ფურცელი:

პროექტი #:

A-601

9/3/2024

2203

ვლადიმერ ბაკურაძე

A0

მთ. არქიტექტორი:

ავტორები

:

ჰილკე ტომი ბლიკერი (HTB) საოფისე შენობა

ჰილკე ტომი ბლიკერი

ნახაზი:

ლიფტები

პროექტი:

თარიღი:
სტადია:
ფორმატი

:

თბილისი, ვაჟა-ფშაველას გამზირი, N 83/11

s/k: 01.14.04.005.004

დამკვეთი:

საპროექტო ჯგუფი

:

დახაზა

: (NG)
შეამოწმა

: (HTB)

არქიტექტორები

:

ნიკოლოზ გომელაური (NG)

შპს "ბილდექსი"

შპს "თი დი ესი"

(404889251

)

3

4

-9.35

-6.46

-3.57

±0.00

+3.74

+7.14

+10.54

+13.94

+17.34

+20.74

+24.14

+27.54

+32.64

+36.04

+39.44

+42.84

+45.34

1,100 2,890 2,890 3,570 3,740 3,400 3,400 3,400 3,400 3,400 3,400 3,400 5,100 3,400 3,400 3,400 1,150

1,100 2,890 2,890 3,570 3,740 3,400 3,400 3,400 3,400 3,400 3,400 3,400 5,100 3,400 3,400 3,400 1,150

5,550

±0.000 = +518.050

4

-9.35

-6.46

-3.57

±0.00

+3.74

+7.14

+10.54

+13.94

+17.34

+20.74

+24.14

+27.54

+32.64

+36.04

+39.44

+42.84

+45.34

1,100 2,890 2,890 3,570 3,740 3,400 3,400 3,400 3,400 3,400 3,400 3,400 5,100 3,400 3,400 3,400 1,150

±0.000 = +518.050

-9.35

-6.46

-3.57

±0.00

+3.74

+7.14

+0.340

1,100 3,400 1,100 2,890 2,890 3,910

G

E

-9.35

-6.46

-3.57

±0.00

+3.74

+7.14

+10.54

+13.94

+17.34

+20.74

+24.14

+27.54

+32.64

+36.04

+39.44

+42.84

+45.34

2,775

+0.340

2,890 2,890 2,410 3,400 3,400 3,400 3,400 3,400 3,400 3,400 5,100 3,400 3,400 3,400 1,150 1,100 3,400

2,150

G

E

-9.35

-6.46

-3.57

±0.00

+3.74

+7.14

+10.54

+13.94

+17.34

+20.74

+24.14

+27.54

+32.64

+36.04

+39.44

+42.84

+45.34

+0.340

2,890 2,890 2,410 3,400 3,400 3,400 3,400 3,400 3,400 3,400 5,100 3,400 3,400 3,400 1,150 1,100 3,400

2,150

2,150

2,850

5,350

+0.34

F.04

A-204

ELV-4

ლიფტის ჰოლი

ლიფტის ჰოლი

39.92

m

2

EG

S.02

A-302

S.11

A-601

S.11

A-601

S.12

A-601

S.12

A-601

S.17

ELV-5

123456

6R x 170

5G x 280

10
11
12
13
14
15
16

16R x 170

15G x 280

123456789

10

11

12

13

14

15
16
17
18
19
20
21
22

22R x 170

21G x 280

D-04 D-04

DI-02

DI-05

DI-07

DI-07

DI-05

DI-08

1,650 3,950

2,600

800 2,125 2,000

7,130

2,175 2,300 2,725 1,275 1,150

±0.00

ELV-1 ლიფტის ჰოლი

14.70

m

2

კიბის უჯრედი

28.23

m

2

კიბის უჯრედი

14.56

m

2

ტექ. ოთახი

2.50

m

2

ტექ. ოთახი

3.13

m

2

3,000

S.09
A-601

S.09
A-601

S.08
A-601

S.08
A-601

S.14

A-602

S.16

A-602

S.16

A-602

ELV-2

ELV-3

ELV-1

S.10

A-601

S.10

A-601

ELV-6

1:100

შ.08 ჭრილი

A-601 1:100

შ.09 ჭრილი
A-601

1:100

შ.10 ჭრილი
A-601

1:100

შ.11 ჭრილი
A-601
1:100

შ.12 ჭრილი
A-601

1:100

1 გეგმა (ბლოკი 1)
A-601 1:100 2 გეგმა (ბლოკი 2)

A-601 1:100 3 გეგმა (პარკინგი)

A-601

L1

L

2

L

3

L

4

L

5

L

6

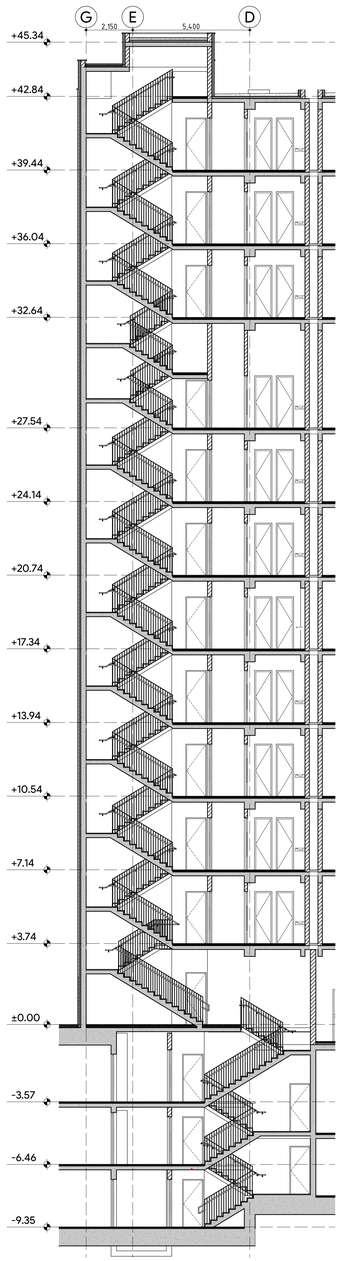

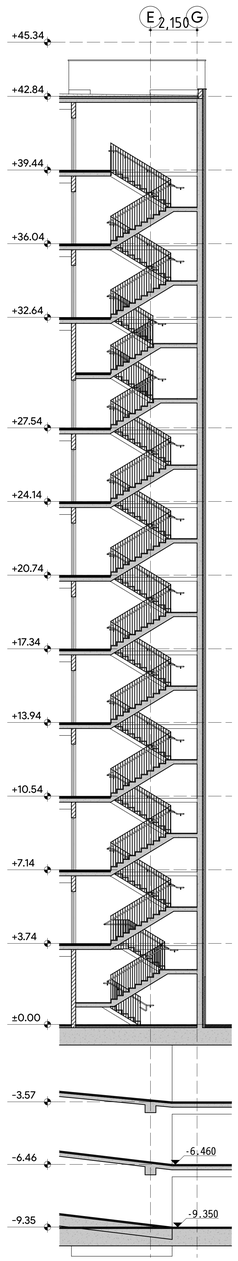

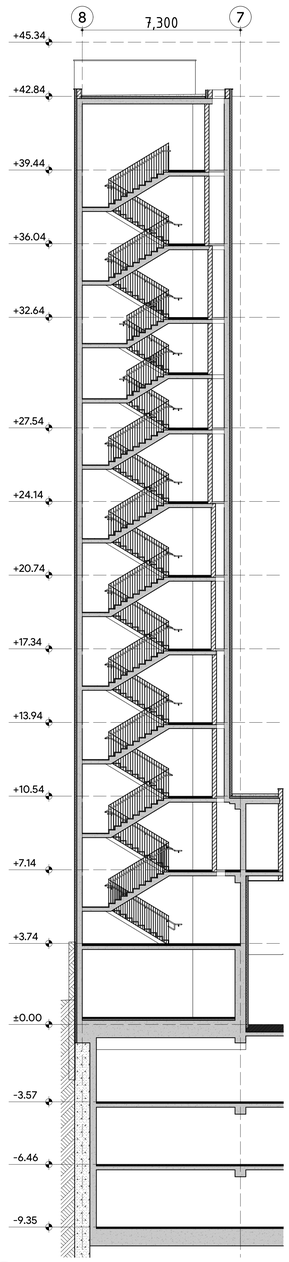

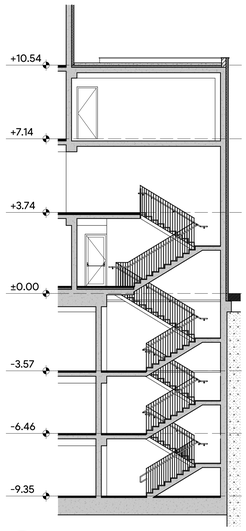

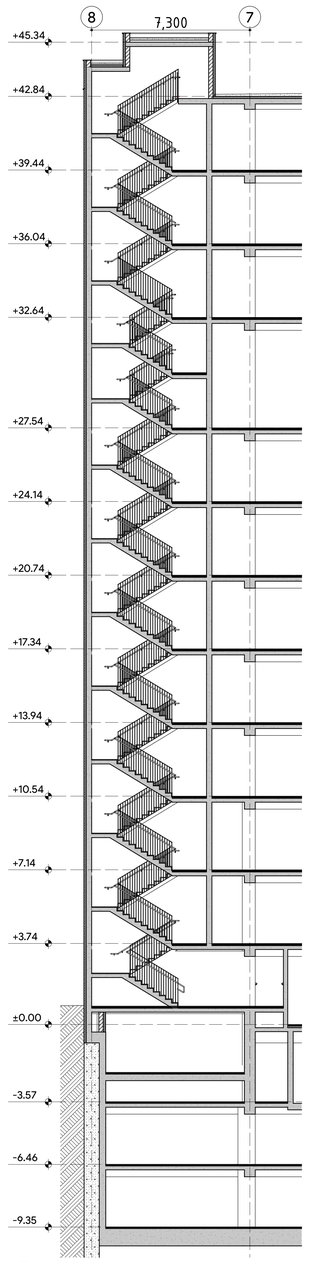

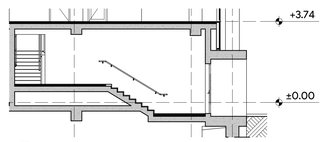

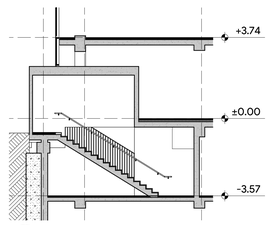

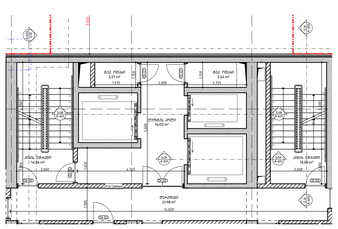

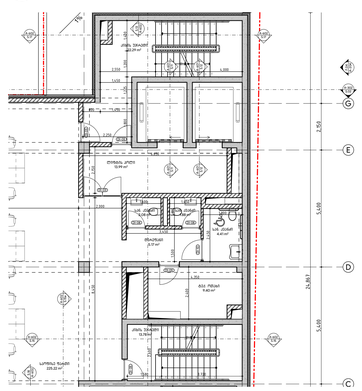

GSPublisherVersion 0.0.100.100

a

ცვლილება:

b

c

d

e

CD

Tbilisi, sundukianis q. 19, tea@tds.ge, +995 571 00 45 75

ფურცელი:

პროექტი #:

A-602

9/3/2024

2203

ვლადიმერ ბაკურაძე

A0

მთ. არქიტექტორი:

ავტორები:

ჰილკე ტომი ბლიკერი (HTB) საოფისე შენობა

ჰილკე ტომი ბლიკერი

ნახაზი:

კიბეები

პროექტი:

თარიღი:

სტადია:

ფორმატი:

თბილისი, ვაჟა-ფშაველას გამზირი, N 83/11

s/k: 01.14.04.005.004

დამკვეთი:

საპროექტო ჯგუფი:

დახაზა: (NG)

შეამოწმა: (HTB)

არქიტექტორები:

ნიკოლოზ გომელაური (NG)

შპს "ბილდექსი"

შპს "თი დი ესი" (404889251)

-9.35

-6.46

-3.57

±0.00

+3.74

+7.14

+10.54

+13.94

G E D

-9.35

-6.46

-3.57

±0.00

+3.74

+7.14

+10.54

+13.94

+17.34

+20.74

+24.14

+27.54

+32.64

+36.04

+39.44

+42.84

+45.34

2,150 5,400

8 7

-9.35

-6.46

-3.57

±0.00

+3.74

+7.14

+10.54

+13.94

+17.34

+20.74

+24.14

+27.54

+32.64

+36.04

+39.44

+42.84

+45.34

7,300 E G

-9.35

-6.46

-3.57

±0.00

+3.74

+7.14

+10.54

+13.94

+17.34

+20.74

+24.14

+27.54

+32.64

+36.04

+39.44

+42.84

+45.34

- 9.350

- 6.460

2,150

8 7

-9.35

-6.46

-3.57

±0.00

+3.74

+7.14

+10.54

+13.94

+17.34

+20.74

+24.14

+27.54

+32.64

+36.04

+39.44

+42.84

+45.34

7,300

±0.00

+3.74

-3.57

±0.00

+3.74

1

2

3

4

5

6

7

8

9

10

11

12

13

14

15

16

17

18

19

20

20R x 170

19G x 280

1

2

3

4

5

6

7

8

9

10

11

12

13

14

15

16

17

18

19

20

20R x 170

19G x 280

DI-10

DI-05 DI-05 DI-05

DI-02

DI-07

DI-07

Fire Cabinet

კიბის უჯრედი
14.56 m2

კიბის უჯრედი
14.56 m2

ლიფტის ჰოლი
16.02 m2

დერეფანი
21.98 m2

ტექ. ოთახი
2.27 m2

ტექ. ოთახი
2.62 m2

S.09
A-601

S.09
A-601

S.08
A-601

S.08
A-601

S.14

A-602

S.16

A-602

S.16

A-602

1,600 4,000

2,600 4,925

5,600

1,150
2,000 2,725

1,150

1,500 1,650

1,600 4,000

2,600

14,650

1,975

3,000
1
2

3

4

5

6

7

8

9

10

20

19

18

17

16

15

14

13

12

11

20R x 170
19G x 280

1

2

3

4

5

6

7

8

9
10

20

19

18

17

16

15

14

13

12

11

20R x 170
19G x 280

DI-05

DI-03

DI-05

DI-08 DI-08

DI-10

DI-05

DI-05

F.04

A-204

A-602

S.15a

S.18

A-602

5,400 5,400 2,150

24,867

კიბის უჯრედი
22.29 m2

კიბის უჯრედი
13.78 m2

ლიფტის ჰოლი
13.99 m2

სან. კვანძი
2.08 m2

ტექ. ოთახი
9.40 m2

დერეფანი
5.17 m2

სან. კვანძი
1.88 m2

სან. კვანძი
4.41 m2

საოფისე ფართი
225.22 m2

C

D

E

G

S.02

A-302

S.11

A-601

S.11

A-601

S.12

A-601

S.12

A-601

S.13

A-602

S.15

A-602
S.15

A-602

S.17

A-602
S.17

A-602

1%

1,450

2,550 4,000 1,800 1,225 1,200 1,400

1,580 3,720

800 1,450

2,250

6,650

8,450

2,000

1,450

1,800

1,300

2,450

4,350

2,400

1,500

3,450

2,600

1,600

2,150

1,200 10,350 900 1,500

4,000 2,750

1,630

S.15a

A-602

S.18
A-602

S.18
A-602

9

8

7

6

5

4

3

2

1

17

16

15

14

13

12

11

10

17R x 172
16G x 280

1:100

შ.13 ჭრილი

A-602 1:100

შ.14 ჭრილი

A-602 1:100

შ.15 ჭრილი
A-602
1:100

შ.16 ჭრილი

A-602 1:100

შ.17 ჭრილი
A-602

1:100

შ.15ა ჭრილი
A-602

1:100

შ.18 ჭრილი
A-602

1:100

1 ტიპიური გეგმა
A-602

1:100

2 ტიპიური გეგმა
A-602

SCALE: 1:100

-1. გეგმა
A-602

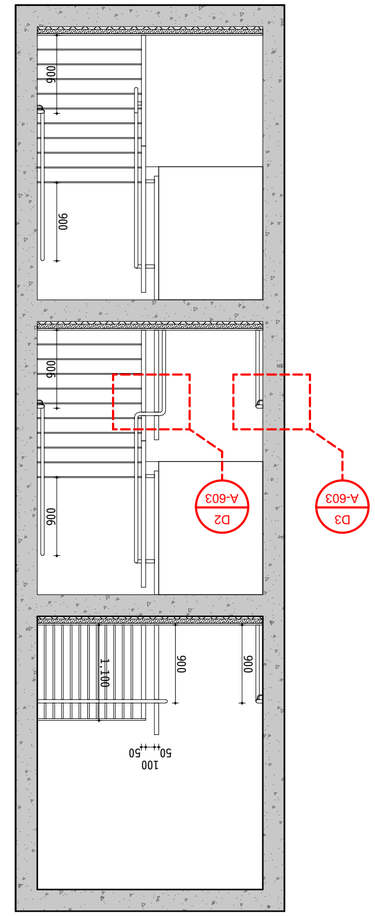

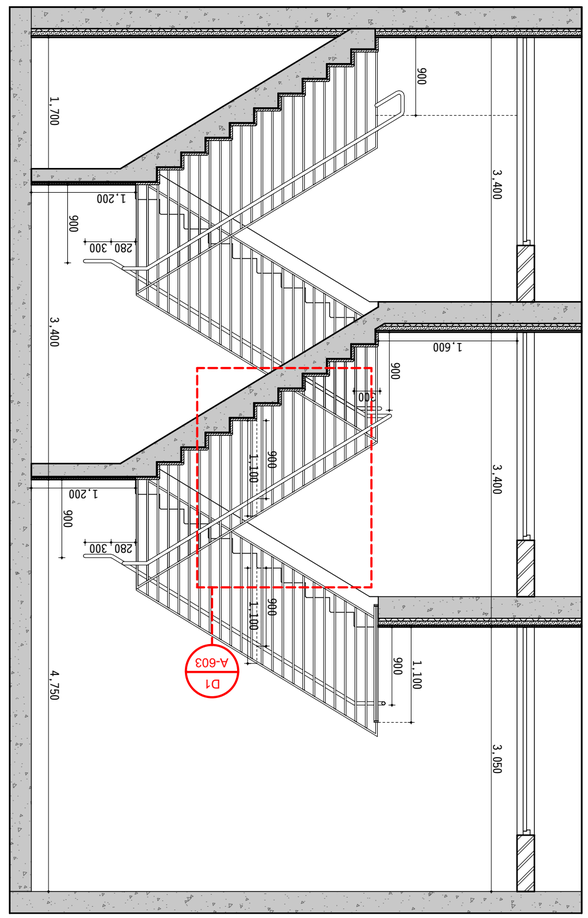

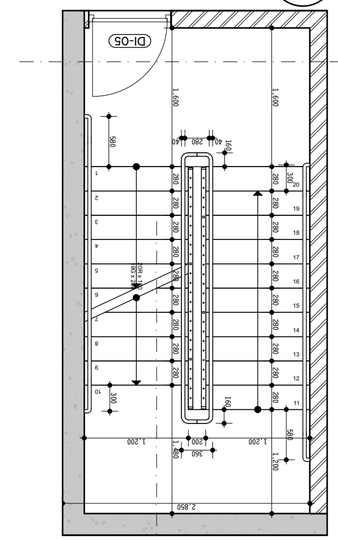

GSPublisherVersion 0.0.100.100

a

ცვლილება:

b

c

d

e

CD

Tbilisi, sundukianis q. 19, tea@tds.ge, +995 571 00 45 75

ფურცელი:

პროექტი #:

A-603

9/3/2024

2203

ვლადიმერ ბაკურაძე

A2

მთ. არქიტექტორი:

ავტორები

:

ჰილკე ტომი ბლიკერი (HTB) საოფისე შენობა

ჰილკე ტომი ბლიკერი

ნახაზი:

კიბეების

დეტალიზაცია

პროექტი:

თარიღი:
სტადია:
ფორმატი

:

თბილისი, ვაჟა-ფშაველას გამზირი, N 83/11

s/k: 01.14.04.005.004

დამკვეთი:

საპროექტო ჯგუფი

:

დახაზა

: (NG)
შეამოწმა

: (HTB)

არქიტექტორები

:

ნიკოლოზ გომელაური (NG)

შპს "ბილდექსი"

შპს "თი დი ესი"

(404889251

)

1,600

1,700 3,400 4,750

1,200

3,400 3,400 3,050

1,200

280 300

280 300

900 900

300

900

900

1,100

1,100

900

900

900

1,100

280

170

1313

20 100
20

100
20

100 20

Ø100

Ø150

ფოლადის მიქვადრატი 20X20 მმ

ფოლადის მიქვადრატი 20X50 მმ

საფეხურის შუბლი მოპირკეთდეს
კერამოგრანიტის ფილებით

მოცურების საწინააღმდეგოზოლოვანა წუბოცემენტის ხსმარი 10 მმ

მოცურების საწინააღმდეგოზოლოვანა

საფეხურის შუბლი მოპირკეთდეს
კერამოგრანიტის ფილებით

900

1,100

1 ტიპის მეტალის სფეროსებრი
სახელური

Ø40 mm

123456789

10

11

12

13

14

15

16

17

18

19

20

20R x 170

19G x 280

DI-05

1,600 280 280 280 280 280 280 280 280 280 280 1,200

1,600 280 280 280 280 280 280 280 280 280 1,480

2,850

1,200 200 1,200

40 280 40

300

300

580

580

160 160

360

900

900

900 900

900

50

100
50

900

1,100

40 40
1 ტიპის მეტალის სფეროსებრი
სახელური

Ø40 mm

40

40
50

100 50

40
40

1 ტიპის მეტალის სფეროსებრი
სახელური

Ø40 mm

ფოლადის მიქვადრატი 20X

20 mm

ფოლადის მიქვადრატი 20X50 მმ

1:50

2 ჭრილი

2
A-603

1:10

4 დეტალი

D

1
A-603

1:50

1 ჭრილი

1
A-603

1:10

6 დეტალი

D

3

A-603 1:10

5 დეტალი

D

2

A-603 1:50

3 ტიპიური გეგმა
A-603

A-603 D3

A-603 D1

A-603 D2

2

A-603

1

A-603