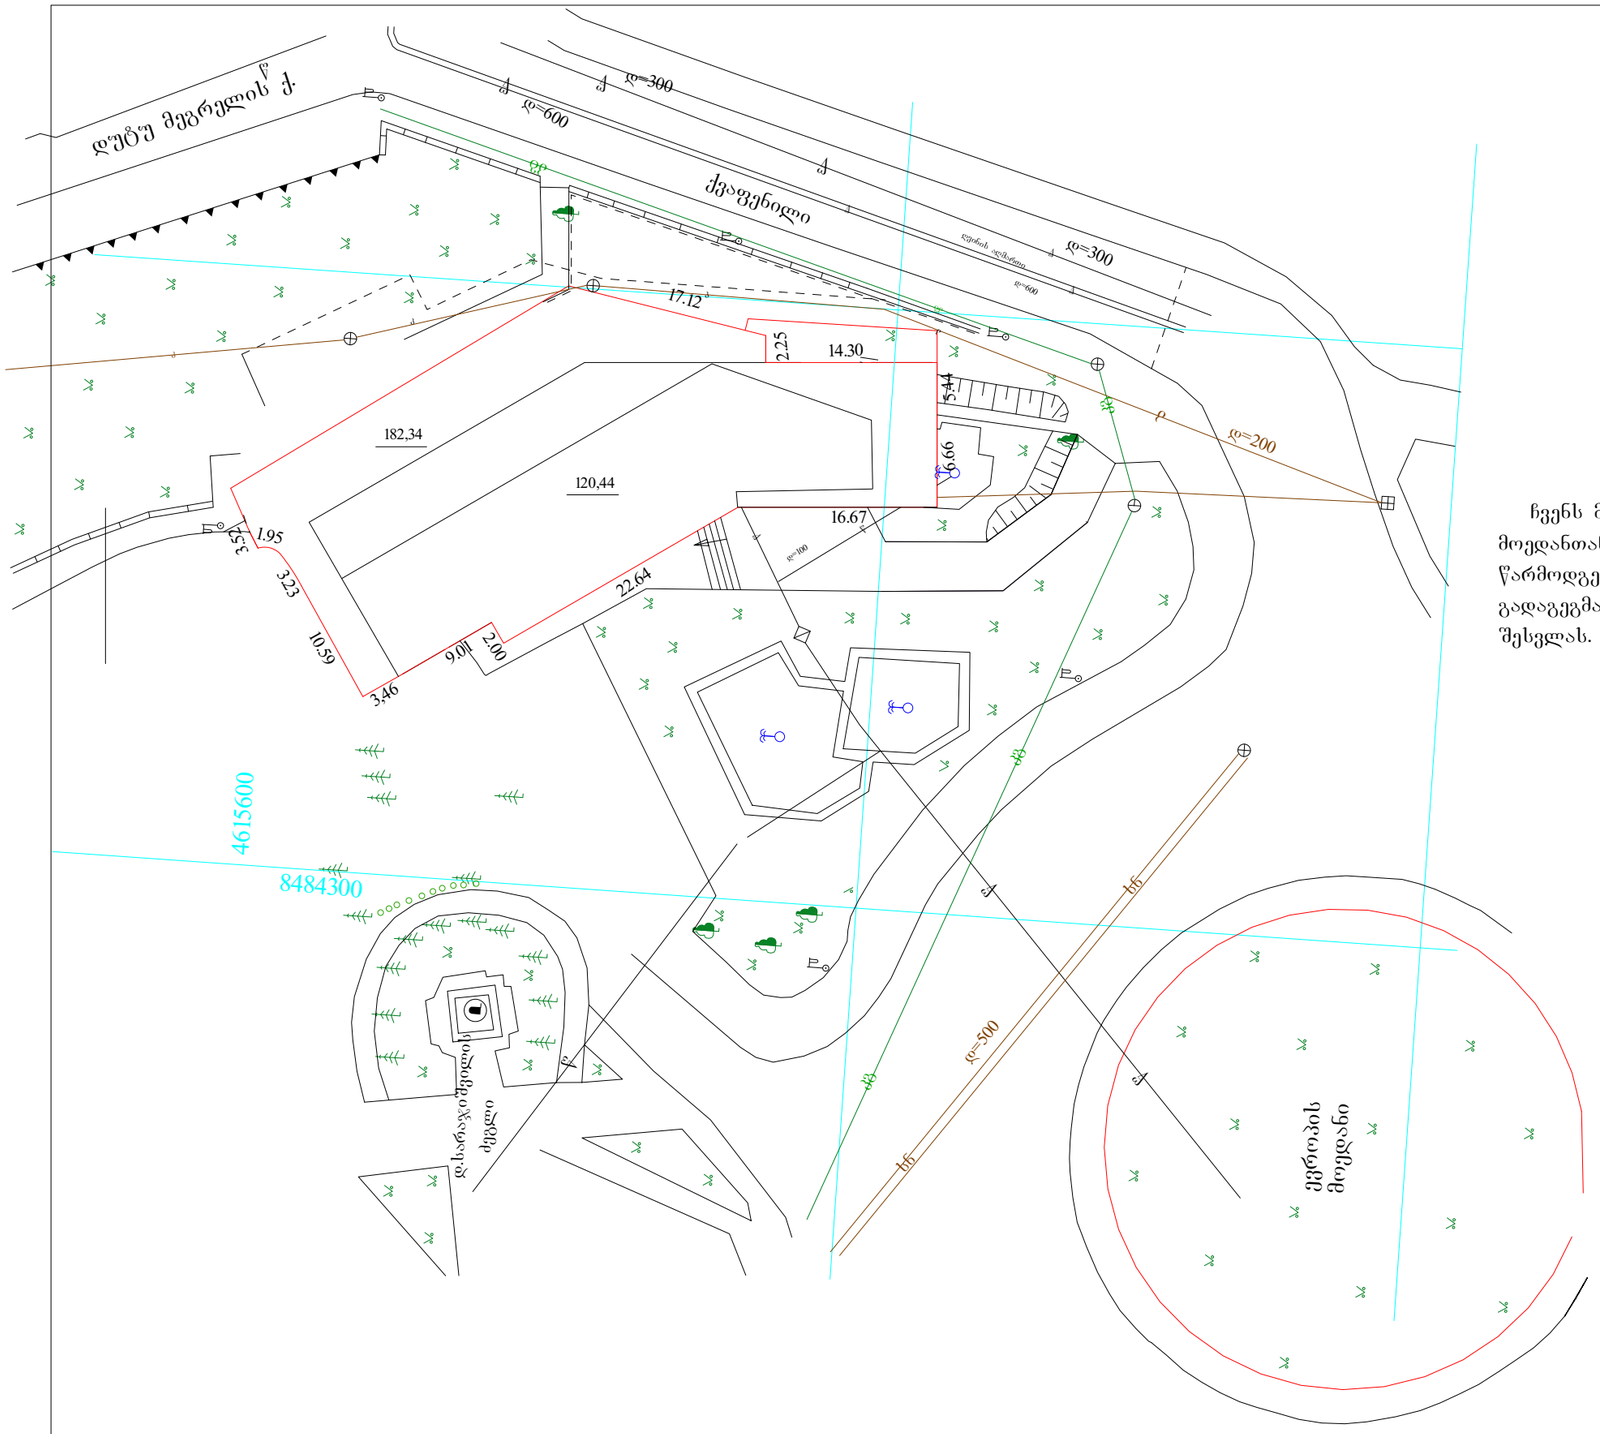

განმარტებითი ბარათი

ჩვენს მიერ წარმოდგენილი პროექტი "ქ. თბილისში, რიყეზე, ევროპის მოედანთან საზოგადოებრივი კვების ობიექტის კორექტირებულ ნაწილში წარმოდგენილია: ფასადის მხრიდან შესასვლელი კარის გადაადგილება, შიდა გადაგეგმარება რაც ითვალისწინებს სარდაფის სართულზე გვედრითი ტორეციდან შესვლას. შენობას ასევე უკანა ნაწილში მიემატა დამხმარე ფართი,

შ პ ს "პეკ"				ქ.თბილისში, რიყეზე, ევროპის მოედანთან საზოგადოებრივი კვების ობიექტის პროექტი			
დირექტორი	თ.შაშიაშვილი			არქიტექტურული ნაწილი	სტადია	ფურცელი	ფურცლები
პრ. ავტორი	გ.მუსერიძე				მპ	ა-2	
დაამუშავა	გ.მუსერიძე			გენგეგმა წითელი ხაზების დატანით მ1:500	შპს "ხურო XXI"		