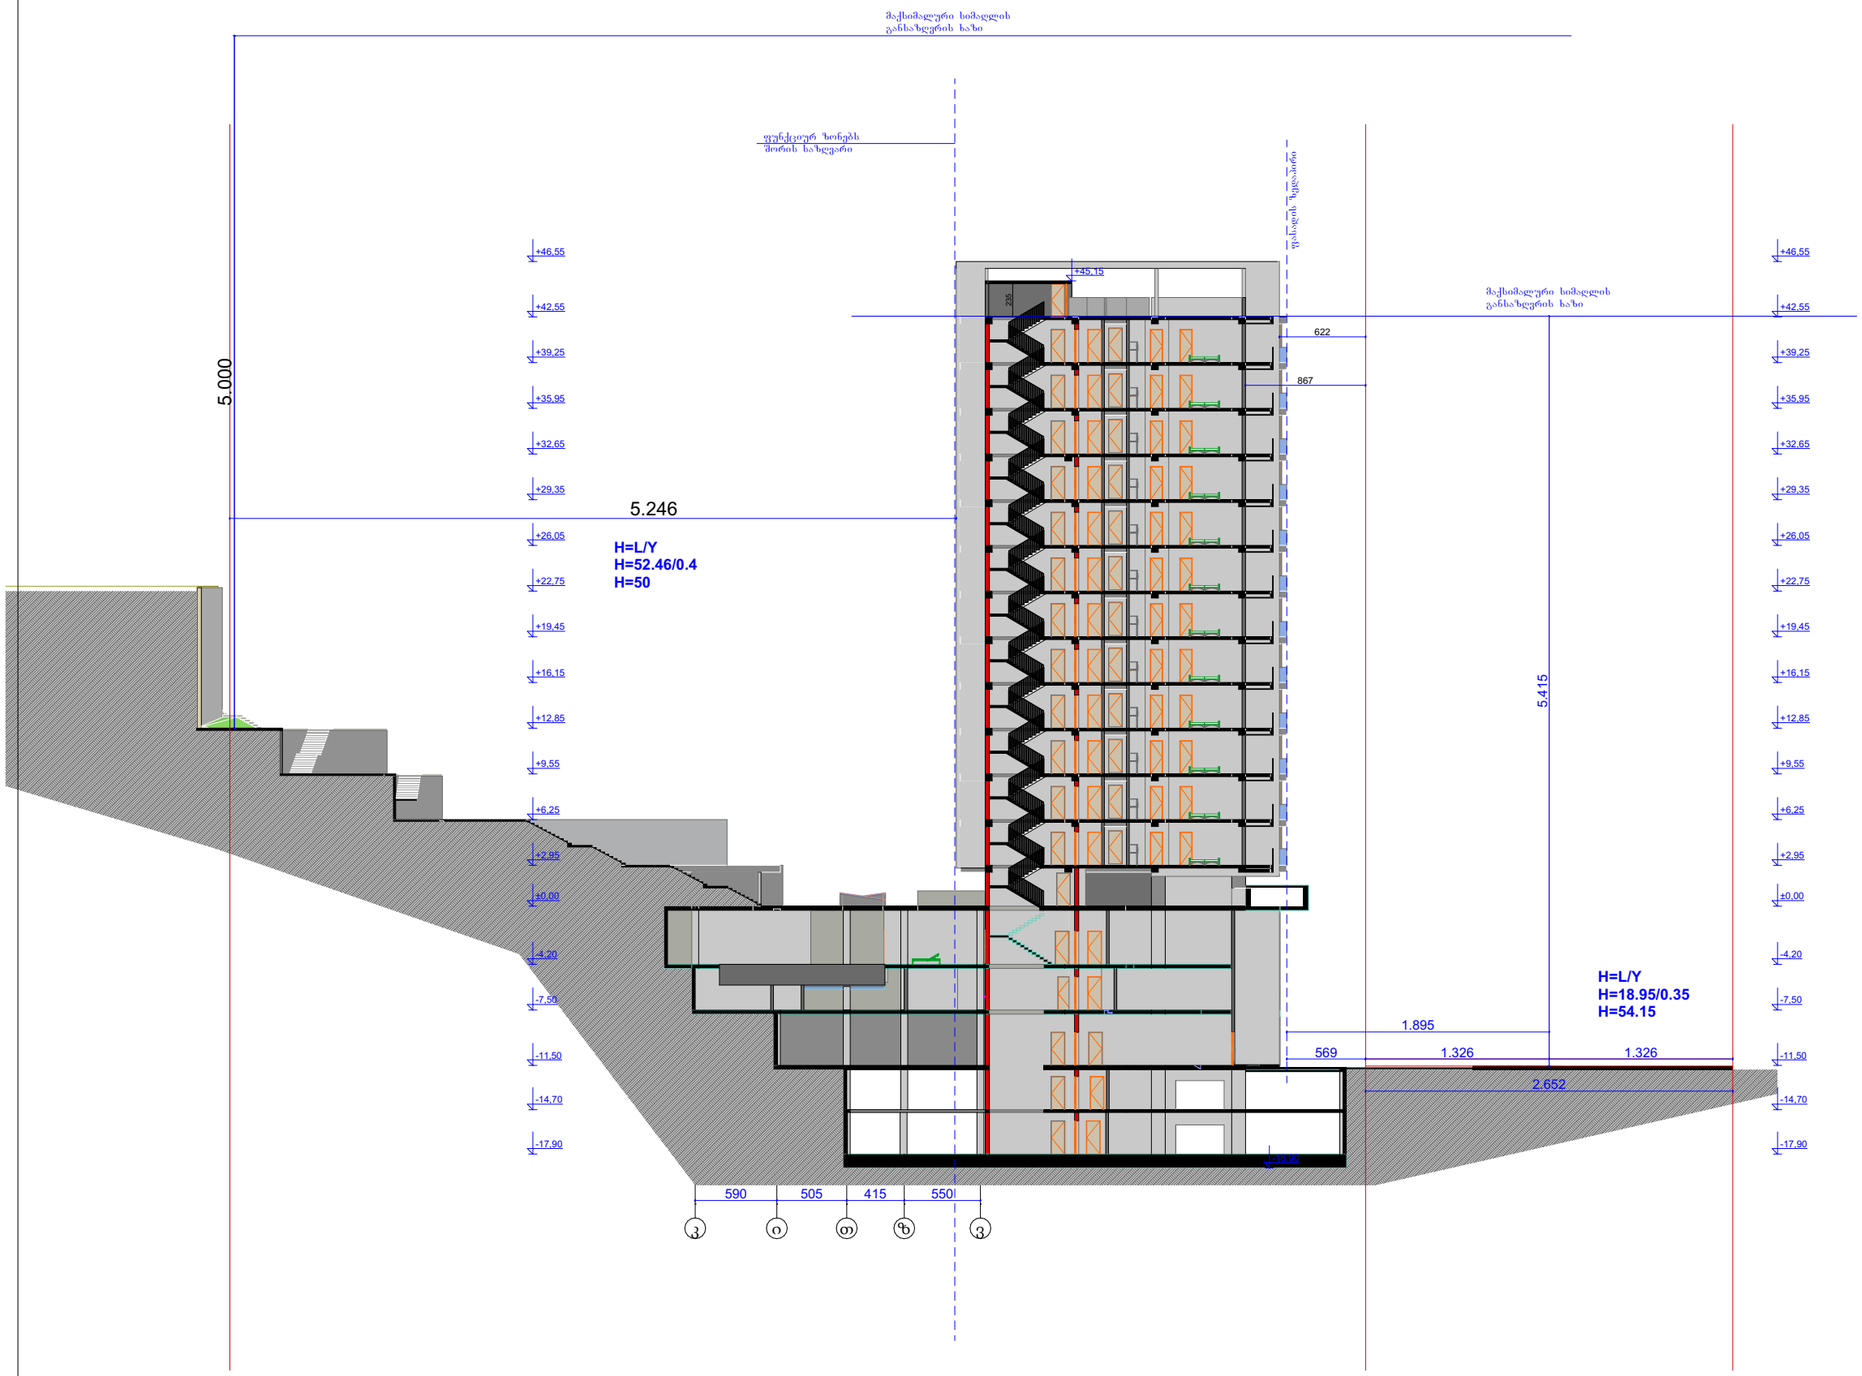

ფორმატი A-3

თბილისი 2023 წ.

დაკვეთა №

ტექნიკურ ეკონომიკური მაჩვენებლები

პირობითი ნიშნები

1. ნახაზზე საპროექტო შენობის ნოლი შეესაბამება აბსოლუტურ ნიშნულს
2. ნახაზზე ზომები მოცემულია სანტიმეტრებში
3. ნახაზის ყველა ცვლილება მშენებლობისას შეთანხმებული უნდა იყოს პროექტის ავტორთან

N

0 1 2 3 4 5 6 7 8 9 10

პროექტის სახელწოდება

მრავალბინიანი საცხოვრებელი სახლი არქიტექტურული ნაწილი

შ.პ.ს.
"NEWARCHSTUDIO"
ს/კ 412680380

ქ.თბილისი ჯესტაფონის ქუჩა №13
ტელ. 595 65 85 23

თანამდებობა	გვარი	ხელმოწერა	თარიღი
დირექტორი	ვ.იოსებიძე		
პროექტის ავტორები	ვ.იოსებიძე		

ჭრილი 1-1

მასშტაბი: 1:100

სტადია	ფურცლები	ფურცელი
პროექტი	0	ა-0

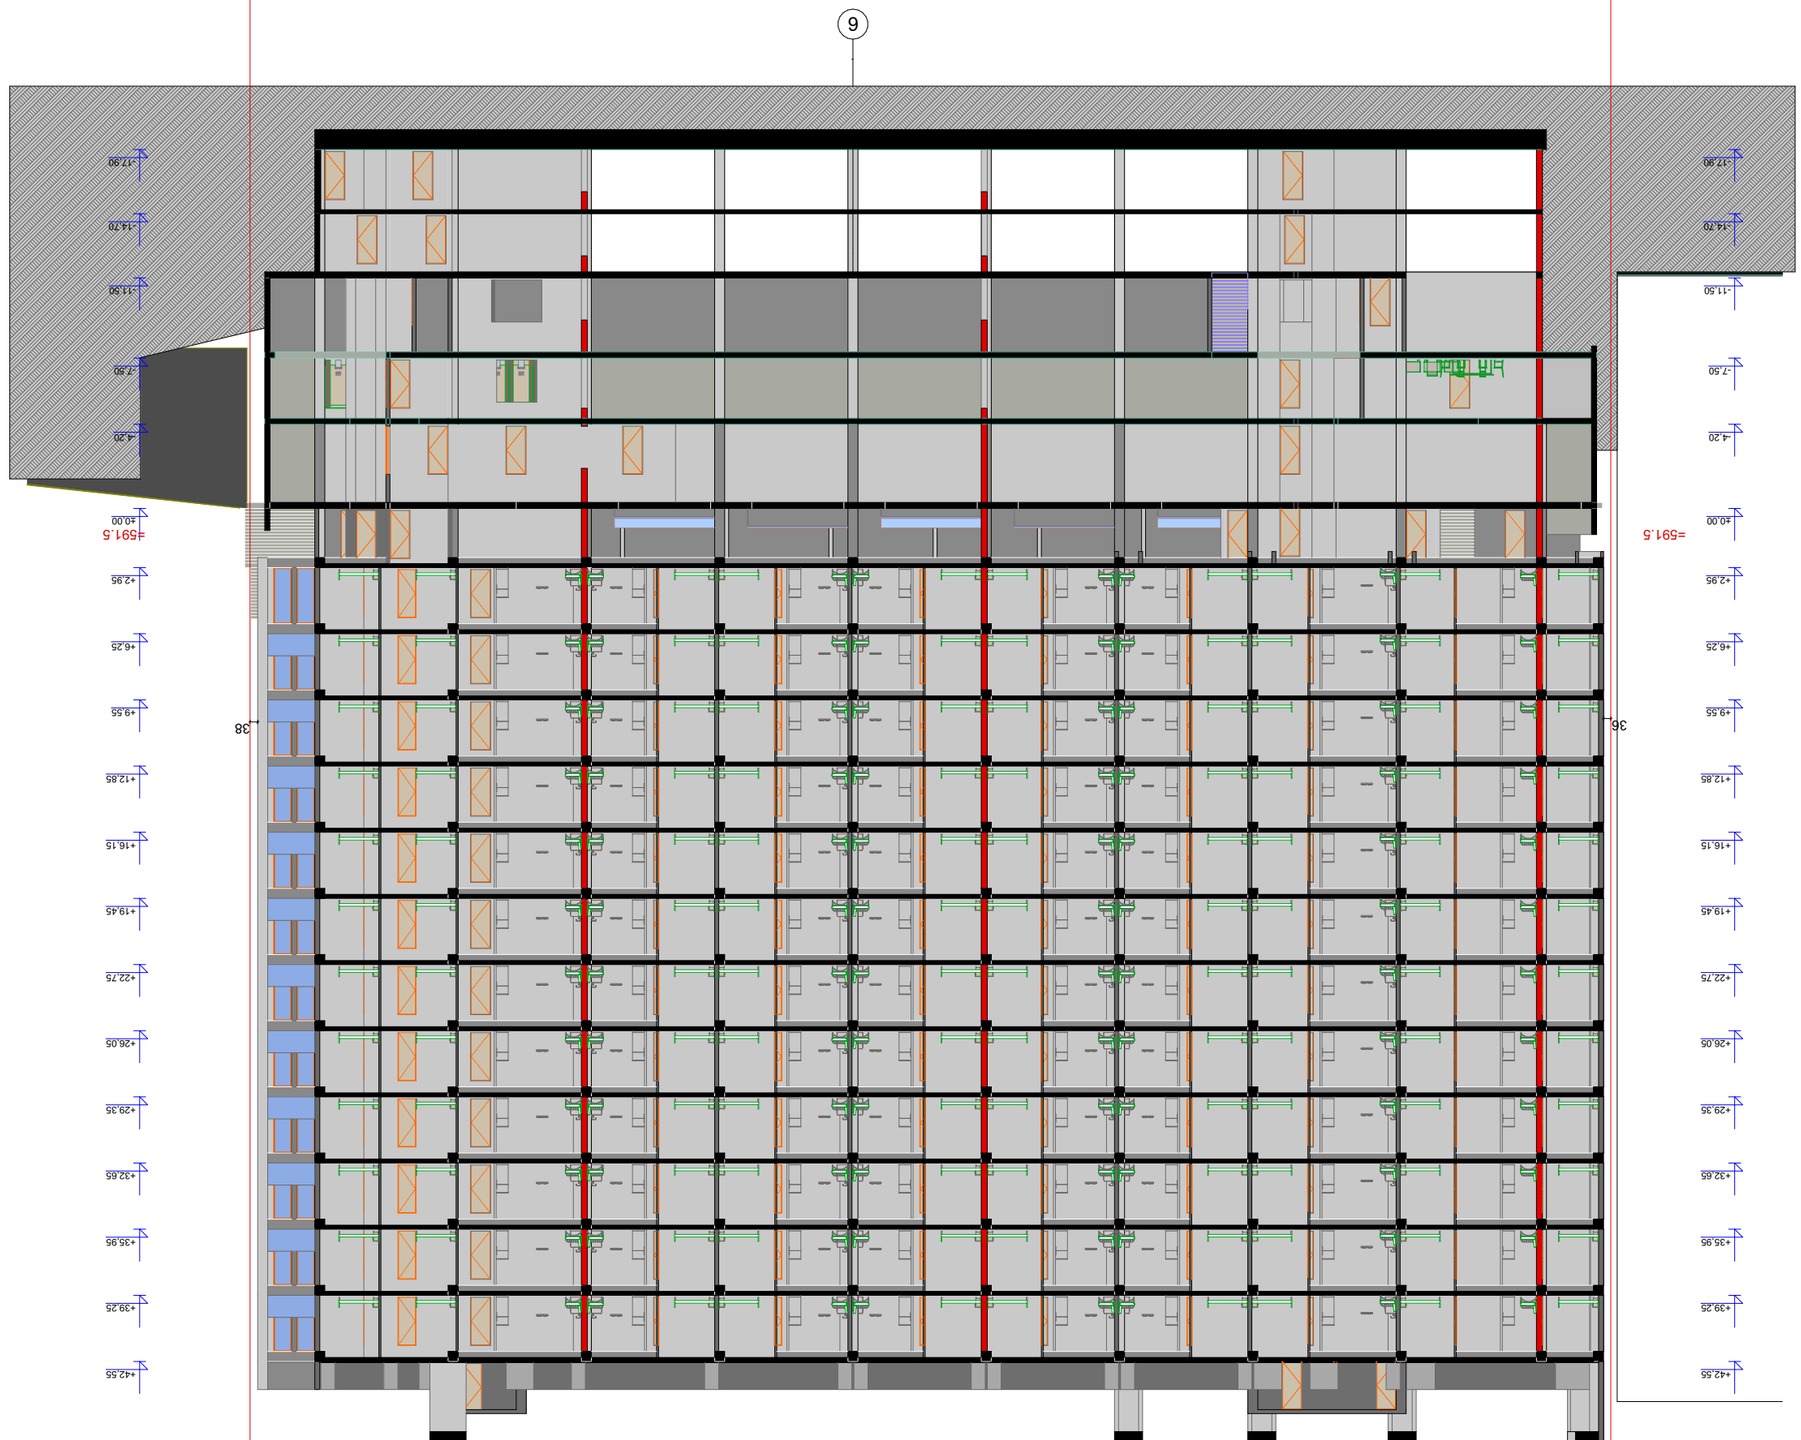

GSPublisherVersion 0.0.100.100

6

- 17,90

- 14,70

-11,50

-7,50

-4,20

±0,00

+2,95

+6,25

+9,55

+12,85

+16,15

+19,45

+22,75

+26,05

+29,35

+32,65

+35,95

+39,25

+42,55

+46,55

- 17,90

- 14,70

-11,50

-7,50

-4,20

±0,00

+2,95

+6,25

+9,55

+12,85

+16,15

+19,45

+22,75

+26,05

+29,35

+32,65

+35,95

+39,25

+42,55

+46,55

36 38

=591.5 =591.5

ქ.თბილისი ზესტაფონის ქუჩა #13

კ ტელ. 595 65 85 23

p.

"NEWARCHSTUDIO"

. s

s / 412680380

S.

0 1 2 3 4 5 6 7 8 9 10

N

A-3

პროექტის ავტორები

მასშტაბი:

თარიღი

ფურცელი

თანამდებობა

სტადია ფურცლები

ხელმოწერა

პირობითი ნიშნები

დაკვეთა #

თბილისი 2023 წ.
ფორმატი

გვარი

ვ.იობიძე

პროექტი 0 ა-0

ვ.იობიძე

პროექტის სახელწოდება

ტექნიკურ ეკონომიკური მაჩვენებლები

ჭრილი 2-2

1. ნახაზზე საპროექტო შენობის ნოლი
შეესაბამება აბსოლუტურ ნიშნულს

2. ნახაზზე ზომები მოცემულია სანტიმეტრებში

3. ნახაზის ყველა ცვლილება მშენებლობისას
შეთანხმებული უნდა იყოს პროექტის
ავტორთან

დირექტორი

1:100

მრავალბინიანი საცხოვრებელი სახლი
არქიტექტურული ნაწილი