GSPublisherVersion 0.0.100.92

90

4 4 8

10

წყვეტის ხაზი

მინიშნება გადიდებულ დეტალზე

რიგელის ხაზი
უნარშეზღუდულთა მომსახურების სიმბოლო

შახტა გაყვანილობებისათვის

წყლის დასალევი დისპენსერი
სარქველიანი ელექტრო გამწოვი

სავენტილაციო არხი

??
??

2 საათიანი ცეცხლმედეგობის კედელი

1 საათიანი ცეცხლმედეგობის კედელი

შშმ პირთა გადაადგილების მისაწვდომი სვლაგეზი
გასასვლელთან მისადგომი მაქსიმალური სავალი მანძილი

gaqcevis მიმართულება ევაკუაციის დროს

დაკავებულობის დატვირთვა

მთლიანი ფართი

სივრცის დასახელება

114.0 m2

საცხოვრებელი ბინა
sc - 2

d. d. f 18.6
d. d. 6

დაკავებულობის დატვირთვის ფაქტორი

დაკავებულობის ჯგუფი

საერთო სავალი ბილიკი

ხანძარმედეგობა

კარის თავისუფალი სიგანე
კარის თავისუფალი სიმაღლე

8

20 90 wT 88

220

90 wT

000

3.30

ნაკვეთის საზღვარი

შენობის ღერძი

მანძილი ნაკვეთის
საზღვრიდან
შენობამდე

ჭრილის ხაზი
სართულის სიმაღლე

1
1

სახანძრო მილდგარი

სახანძრო განყოფილებასთან კავშირის სისტემა

საგანგებო ხმოვანი განგაშის საკომუნიკაციო სისტემა

ხელის ცეცხლმაქრი

სახანძრო ჰიდრანტი

ალტერნატიული ავტომატური ცეცხლსაქრობი სისტემა

სიმბოლოს სახელწოდება

FIRE
ALARM

სახანძრო განგაშის ღილაკი

კვამლზე მორეაგირე მაუწყებელი

კვამლის ავტომატური აღმომჩენი

T
Y
P
E
"A"

დამკავებელთა შეტყობინების სისტემა

23 მ-ზე მაღლა

9 მ-ზე მაღლა

37 მ-ზე მაღლა

საძინებელ ერთეულებში

ფასადზე გზასთან ახლოს

მიწის ნაკვეთზე გზასთან ახლოს

სახანძრო მისაერთებელი

ავტოსაშხეფი

ტუმბოების ოთახში, კომერციულ სამზარეულოებში.

ყველგან გარდა საცხოვრებლისა

გასასვლელებთან

გასასვლელებთან

ორმხრივი კავშირის სისტემა

907.5.2.3 მხედველობითი განგაშის სიგნალი

FIRE
ALARM
CONTROL
PANEL

სამართავი პანელი

დაკავებულობის
jgufebi

დაკავებულობის
ჯგუფის აღნიშვნა

თავშეყრის ჯგუფი

(Tv)

საქმიანი ჯგუფი

(sq)

საგანმანათლებლო

ჯგუფი- (სგ)

სამრეწველო ჯგუფი

(sm)

დიდი საფრთხის

შემცველი ჯგუფი- (დსშ)

დაწესებულებითი ჯგუფი

(dw)

სავაჭრო ჯგუფი

(sv)

საცხოვრებელი ჯგუფი

(sv)

სასაწყობო ჯგუფი

(sw)

დამხმარე ჯგუფი

(ds)

N

არსებული შენობა
(დასრულებული
რეკონსტრუქციით)

რეკონსტრუქცია

1:150

A1 დაკვეთა # თბილისი 2022 წ

თანამდებობა გვარი ხელმოწერა

დირექტორი

დამკვეთი

მისამართი

პროექტის სახელი

S e n i S v n a :

ქ. თბილისი, krwanisi ქ. 12 / #65

პირობითი აღნიშვნები :

გ. რამიშვილი

შპს ნიუ hospitals

მასშტაბი

m.p.

სტადია ფურცლის # ფურცლები

±0.00=406.20

არქიტექტორი ვ. ჩუჟინოვი

* I; I ეტაპების რეკონსტრუქცია განხორციელდა 2008-2019 წწ.

C B A

შ.პ.ს. ნიუ hospitals-ის მრავალპროფილური საავადმყოფოს

(# 2/1 შენობა) რეკონსტრუქციის პროექტი

თარიღი

30.11.22

A A

B B

D D

H H

G G

E E

12

12

C C

11

11

10

10

9

9

8

8

7

7

6

6

4

4

3

3

2

2

1

1

F F

N

A-I A-I

5.48

8.74

24.20

12.87

17.99

9.20

23.80

6.55

20.80 12.50

14.81

57.00

28.62

6.00 6.05 5.95 6.00 5.93 6.18 5.89 6.00 6.00

22.60

31.41

1.20

1.48

1.84 2.85

გზის სავალი ნაწილი

გზის ღერძი

სიმაღლის ათვლის წერტილი

მანძილი გზის ღერძულა

ხაზიდან შენობის ფასადამდე

საპროექტო კიბის უჯრედი

საკადასტრო საზღვარი
არსებული შენობა

H=8.72/0.4
H=21.85m

5

5

68.7

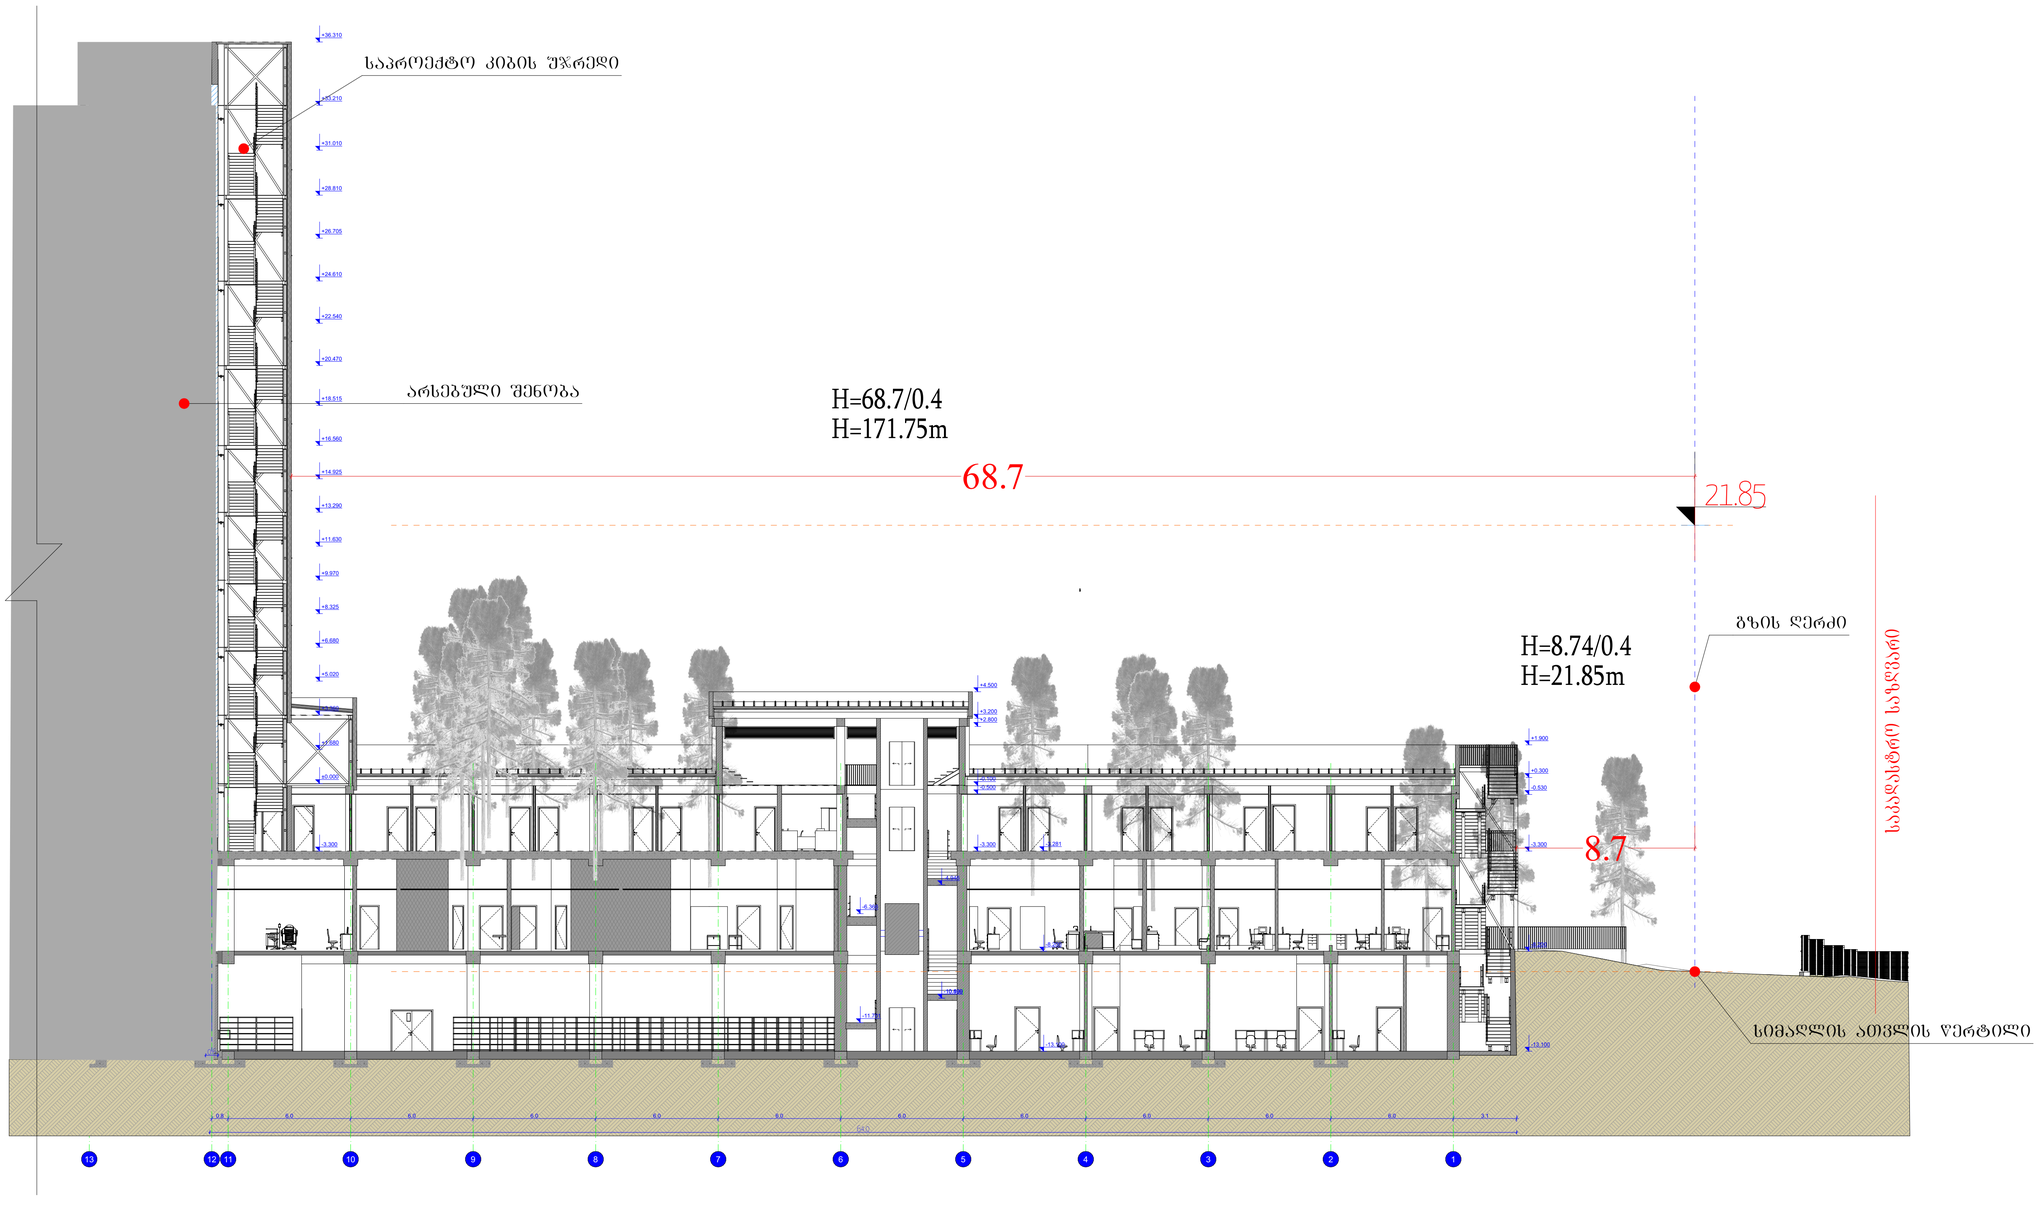

GSPublisherVersion 0.0.100.92

90

4 4 8

10

წყვეტის ხაზი

მინიშნება გადიდებულ დეტალზე

რიგელის ხაზი
უნარშეზღუდულთა მომსახურების სიმბოლო

შახტა გაყვანილობებისათვის

წყლის დასალევი დისპენსერი
სარქველიანი ელექტრო გამწოვი

სავენტილაციო არხი

??
??

2 საათიანი ცეცხლმედეგობის კედელი

1 საათიანი ცეცხლმედეგობის კედელი

შშმ პირთა გადაადგილების მისაწვდომი სვლაგეზი
გასასვლელთან მისადგომი მაქსიმალური სავალი მანძილი

gaqcevis მიმართულება ევაკუაციის დროს

დაკავებულობის დატვირთვა

მთლიანი ფართი

სივრცის დასახელება

114.0 m2

საცხოვრებელი ბინა
sc - 2

d. d. f 18.6
d. d. 6

დაკავებულობის დატვირთვის ფაქტორი

დაკავებულობის ჯგუფი

საერთო სავალი ბილიკი

ხანძარმედეგობა

კარის თავისუფალი სიგანე
კარის თავისუფალი სიმაღლე

8

20 90 wT 88

220

90 wT

000

3.30

ნაკვეთის საზღვარი

შენობის ღერძი

მანძილი ნაკვეთის
საზღვრიდან
შენობამდე

ჭრილის ხაზი
სართულის სიმაღლე

1
1

სახანძრო მილდგარი

სახანძრო განყოფილებასთან კავშირის სისტემა

საგანგებო ხმოვანი განგაშის საკომუნიკაციო სისტემა

ხელის ცეცხლმაქრი

სახანძრო ჰიდრანტი

ალტერნატიული ავტომატური ცეცხლსაქრობი სისტემა

სიმბოლოს სახელწოდება

FIRE
ALARM

სახანძრო განგაშის ღილაკი

კვამლზე მორეაგირე მაუწყებელი

კვამლის ავტომატური აღმომჩენი

T
Y
P
E
"A"

დამკავებელთა შეტყობინების სისტემა

23 მ-ზე მაღლა

9 მ-ზე მაღლა

37 მ-ზე მაღლა

საძინებელ ერთეულებში

ფასადზე გზასთან ახლოს

მიწის ნაკვეთზე გზასთან ახლოს

სახანძრო მისაერთებელი

ავტოსაშხეფი

ტუმბოების ოთახში, კომერციულ სამზარეულოებში.

ყველგან გარდა საცხოვრებლისა

გასასვლელებთან

გასასვლელებთან

ორმხრივი კავშირის სისტემა

907.5.2.3 მხედველობითი განგაშის სიგნალი

FIRE
ALARM
CONTROL
PANEL

სამართავი პანელი

დაკავებულობის
jgufebi

დაკავებულობის
ჯგუფის აღნიშვნა

თავშეყრის ჯგუფი

(Tv)

საქმიანი ჯგუფი

(sq)

საგანმანათლებლო

ჯგუფი- (სგ)

სამრეწველო ჯგუფი

(sm)

დიდი საფრთხის

შემცველი ჯგუფი- დსშ ()

დაწესებულებითი ჯგუფი

(dw)

სავაჭრო ჯგუფი

(sv)

საცხოვრებელი ჯგუფი

(sv)

სასაწყობო ჯგუფი

(sw)

დამხმარე ჯგუფი

(ds)

N

არსებული შენობა
(დასრულებული
რეკონსტრუქციით)

რეკონსტრუქცია

1:150

A1 დაკვეთა # თბილისი 2022 წ

თანამდებობა გვარი ხელმოწერა

დირექტორი

დამკვეთი

მისამართი

პროექტის სახელი

S e n i S v n a :

ქ. თბილისი, krwanisi ქ. 12 / #65

პირობითი აღნიშვნები :

გ. რამიშვილი

შპს ნიუ hospitals

მასშტაბი

m.p.

სტადია ფურცლის # ფურცლები

±0.00=406.20

არქიტექტორი ვ. ჩუჟინოვი

* I; I ეტაპების რეკონსტრუქცია განხორციელდა 2008-2019 წწ.

C B A

შ.პ.ს. ნიუ hospitals-ის მრავალპროფილური საავადმყოფოს

(# 2/1 შენობა) რეკონსტრუქციის პროექტი

თარიღი

30.11.22

13

0.8 6.0 6.0 6.0 6.0 6.0 6.0 6.0 6.0 6.0 6.0 3.1

-11.701

-6.366

- 13.100

-3.281

-8.200

- 10.500 499

-4.946

0.6

64.0

- 13.100

-8.200

-3.300

-0.530

+0.300

+1.900

-3.300

-0.500

-0.100

+2.800

+3.200

+4.500

-3.300

±0.000

+1.680

+3.360

+5.020

+6.680

+8.325

+9.970

+11.630

+13.290

+14.925

+16.560

+18.515

+20.470

+22.540

+24.610

+26.705

+28.810

+31.010

+33.210

+36.310

8.7

21.85

68.7

171.75

არსებული შენობა

გზის ღერძი

სიმაღლის ათვლის წერტილი

საპროექტო კიბის უჯრედი

H=8.74/0.4
H=21.85m

საკადასტრო საზღვარი

H=68.7/0.4
H=171.75m

12 11 10 9 8 7 6 5 4 3 2 1

შენობა-ნაგებობის მაქსიმალური სიმაღლის განსაზღვრის სქემა