სიმაღლის განმსაზღვრელი სქემა. მასშ 1:200

H=L/Y
H=12.39/0.25
H=49.56

H=L/Y
H=33.05/0.25
H=132.2

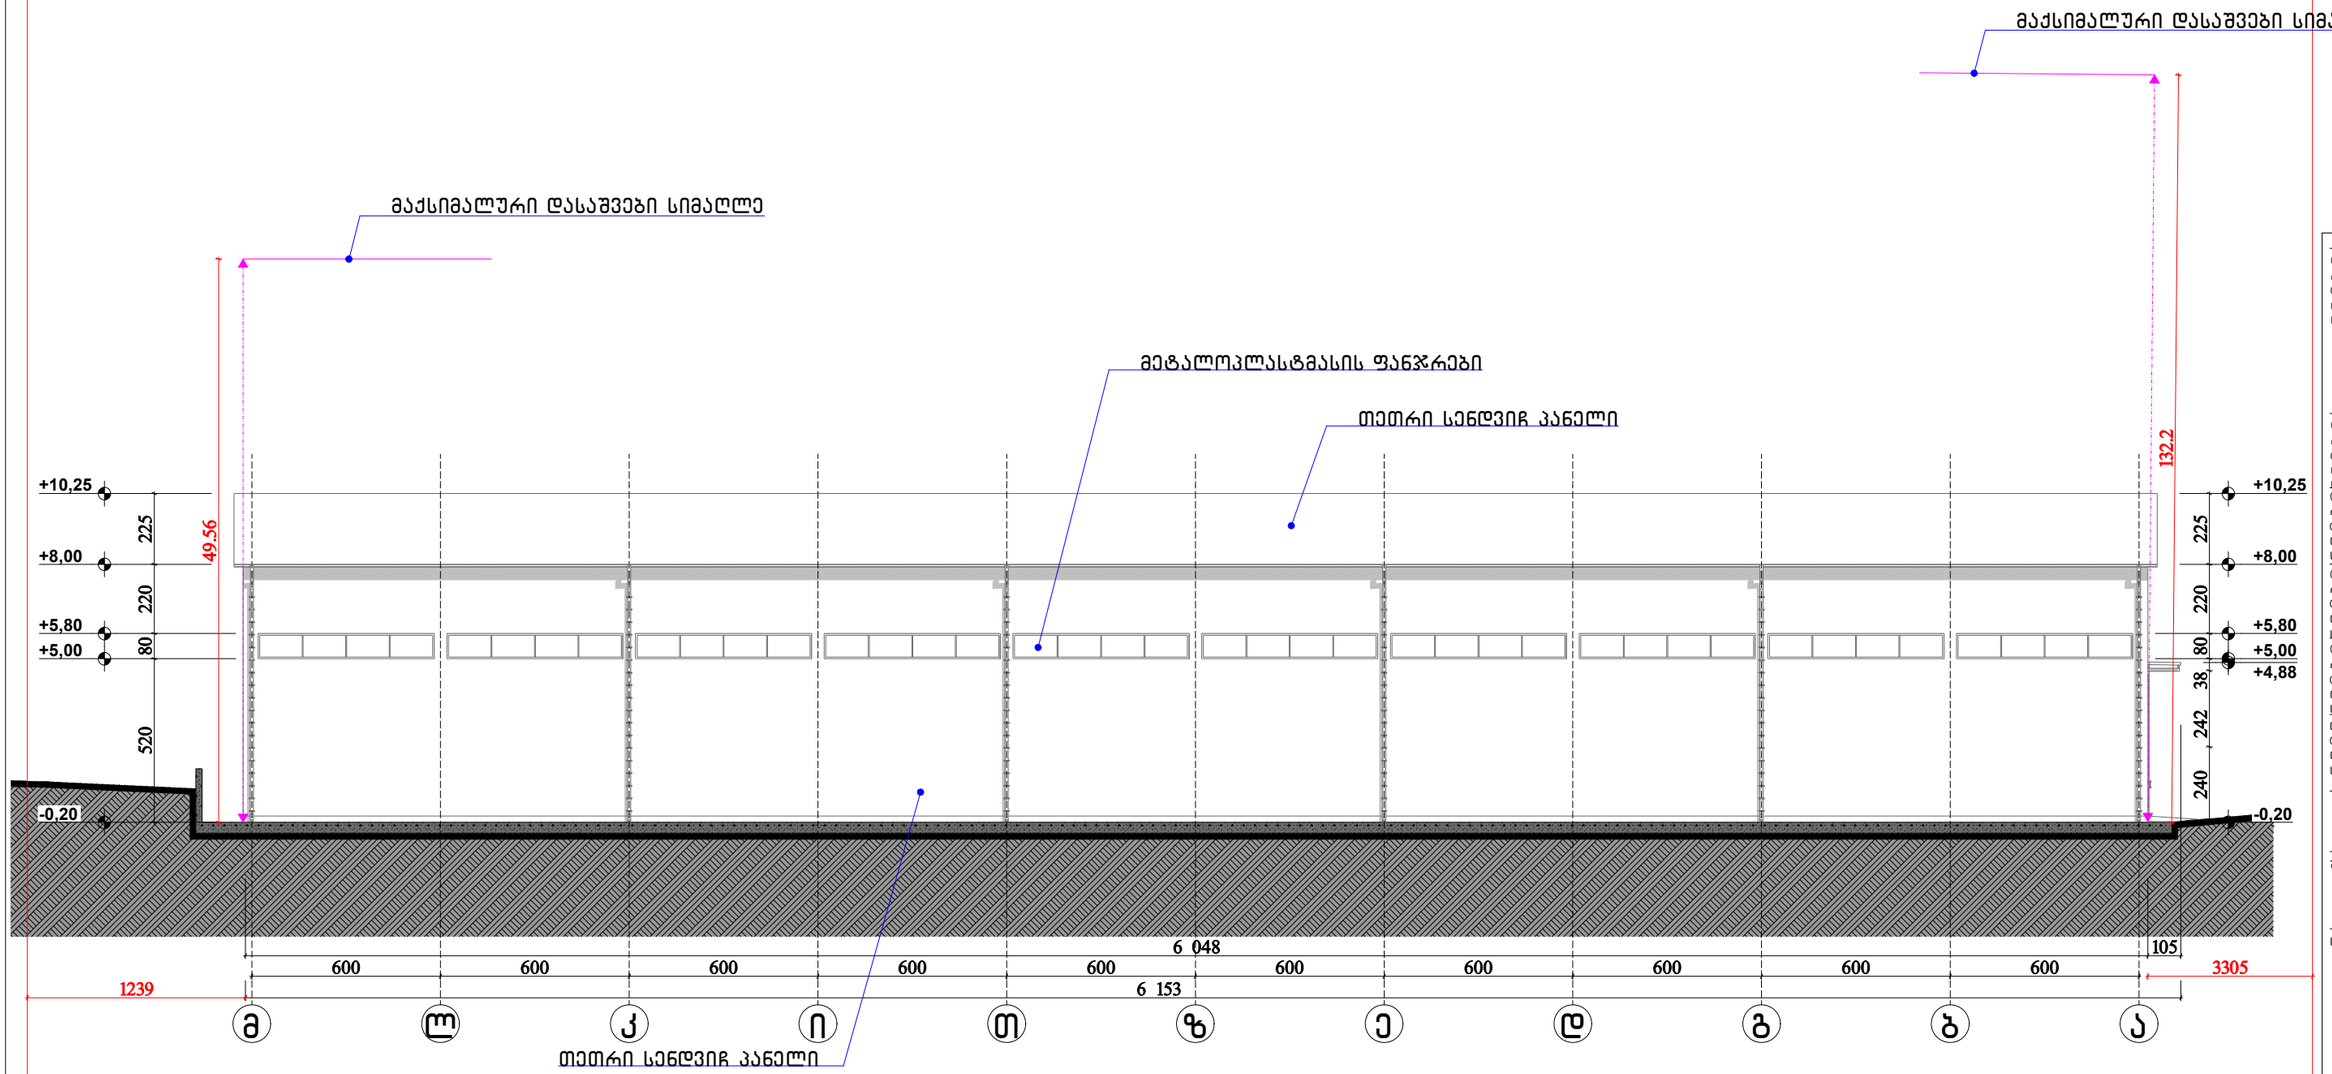

(არქიტექტურა) შ.პ.ს „მეტი"
რობაქიძის გამზ. №7
0159
თბილისი
საქართველო

(სტრუქტურა) შ.პ.ს „მეტი"
რობაქიძის გამზ. №7
0159
თბილისი
საქართველო

(მეწ) შ.პ.ს „მეტი"
რობაქიძის გამზ. №7
0159
თბილისი
საქართველო

(სახანძრო უსაფრთხოება) შ.პ.ს „მეტი"
რობაქიძის გამზ. №7
0159
თბილისი
საქართველო

(ინტერიერი) შ.პ.ს „მეტი"
რობაქიძის გამზ. №7
0159
თბილისი
საქართველო

დამკვეთი: შ.პ.ს „თ.ნ.ნ.ნ"
0179
თბილისი
საქართველო

საწყობი

შენიშვნები:

სიტუაციური სქემა:

№	თარიღი	
1	თარიღი 1	
2	თარიღი 2	
3	თარიღი 3	
4	თარიღი 4	
5	თარიღი 5	
6	თარიღი 6	

გამოცემა:

პროექტის №: 01
CAD PLA FILE:
შეასრულა: მ.ხარაზიშვილი
შეამოწმა: ნ.ნუცუბიძე
საავტორო უფლებები: მ.ხარაზიშვილი

A-304

A-3

გენ-გეგმა

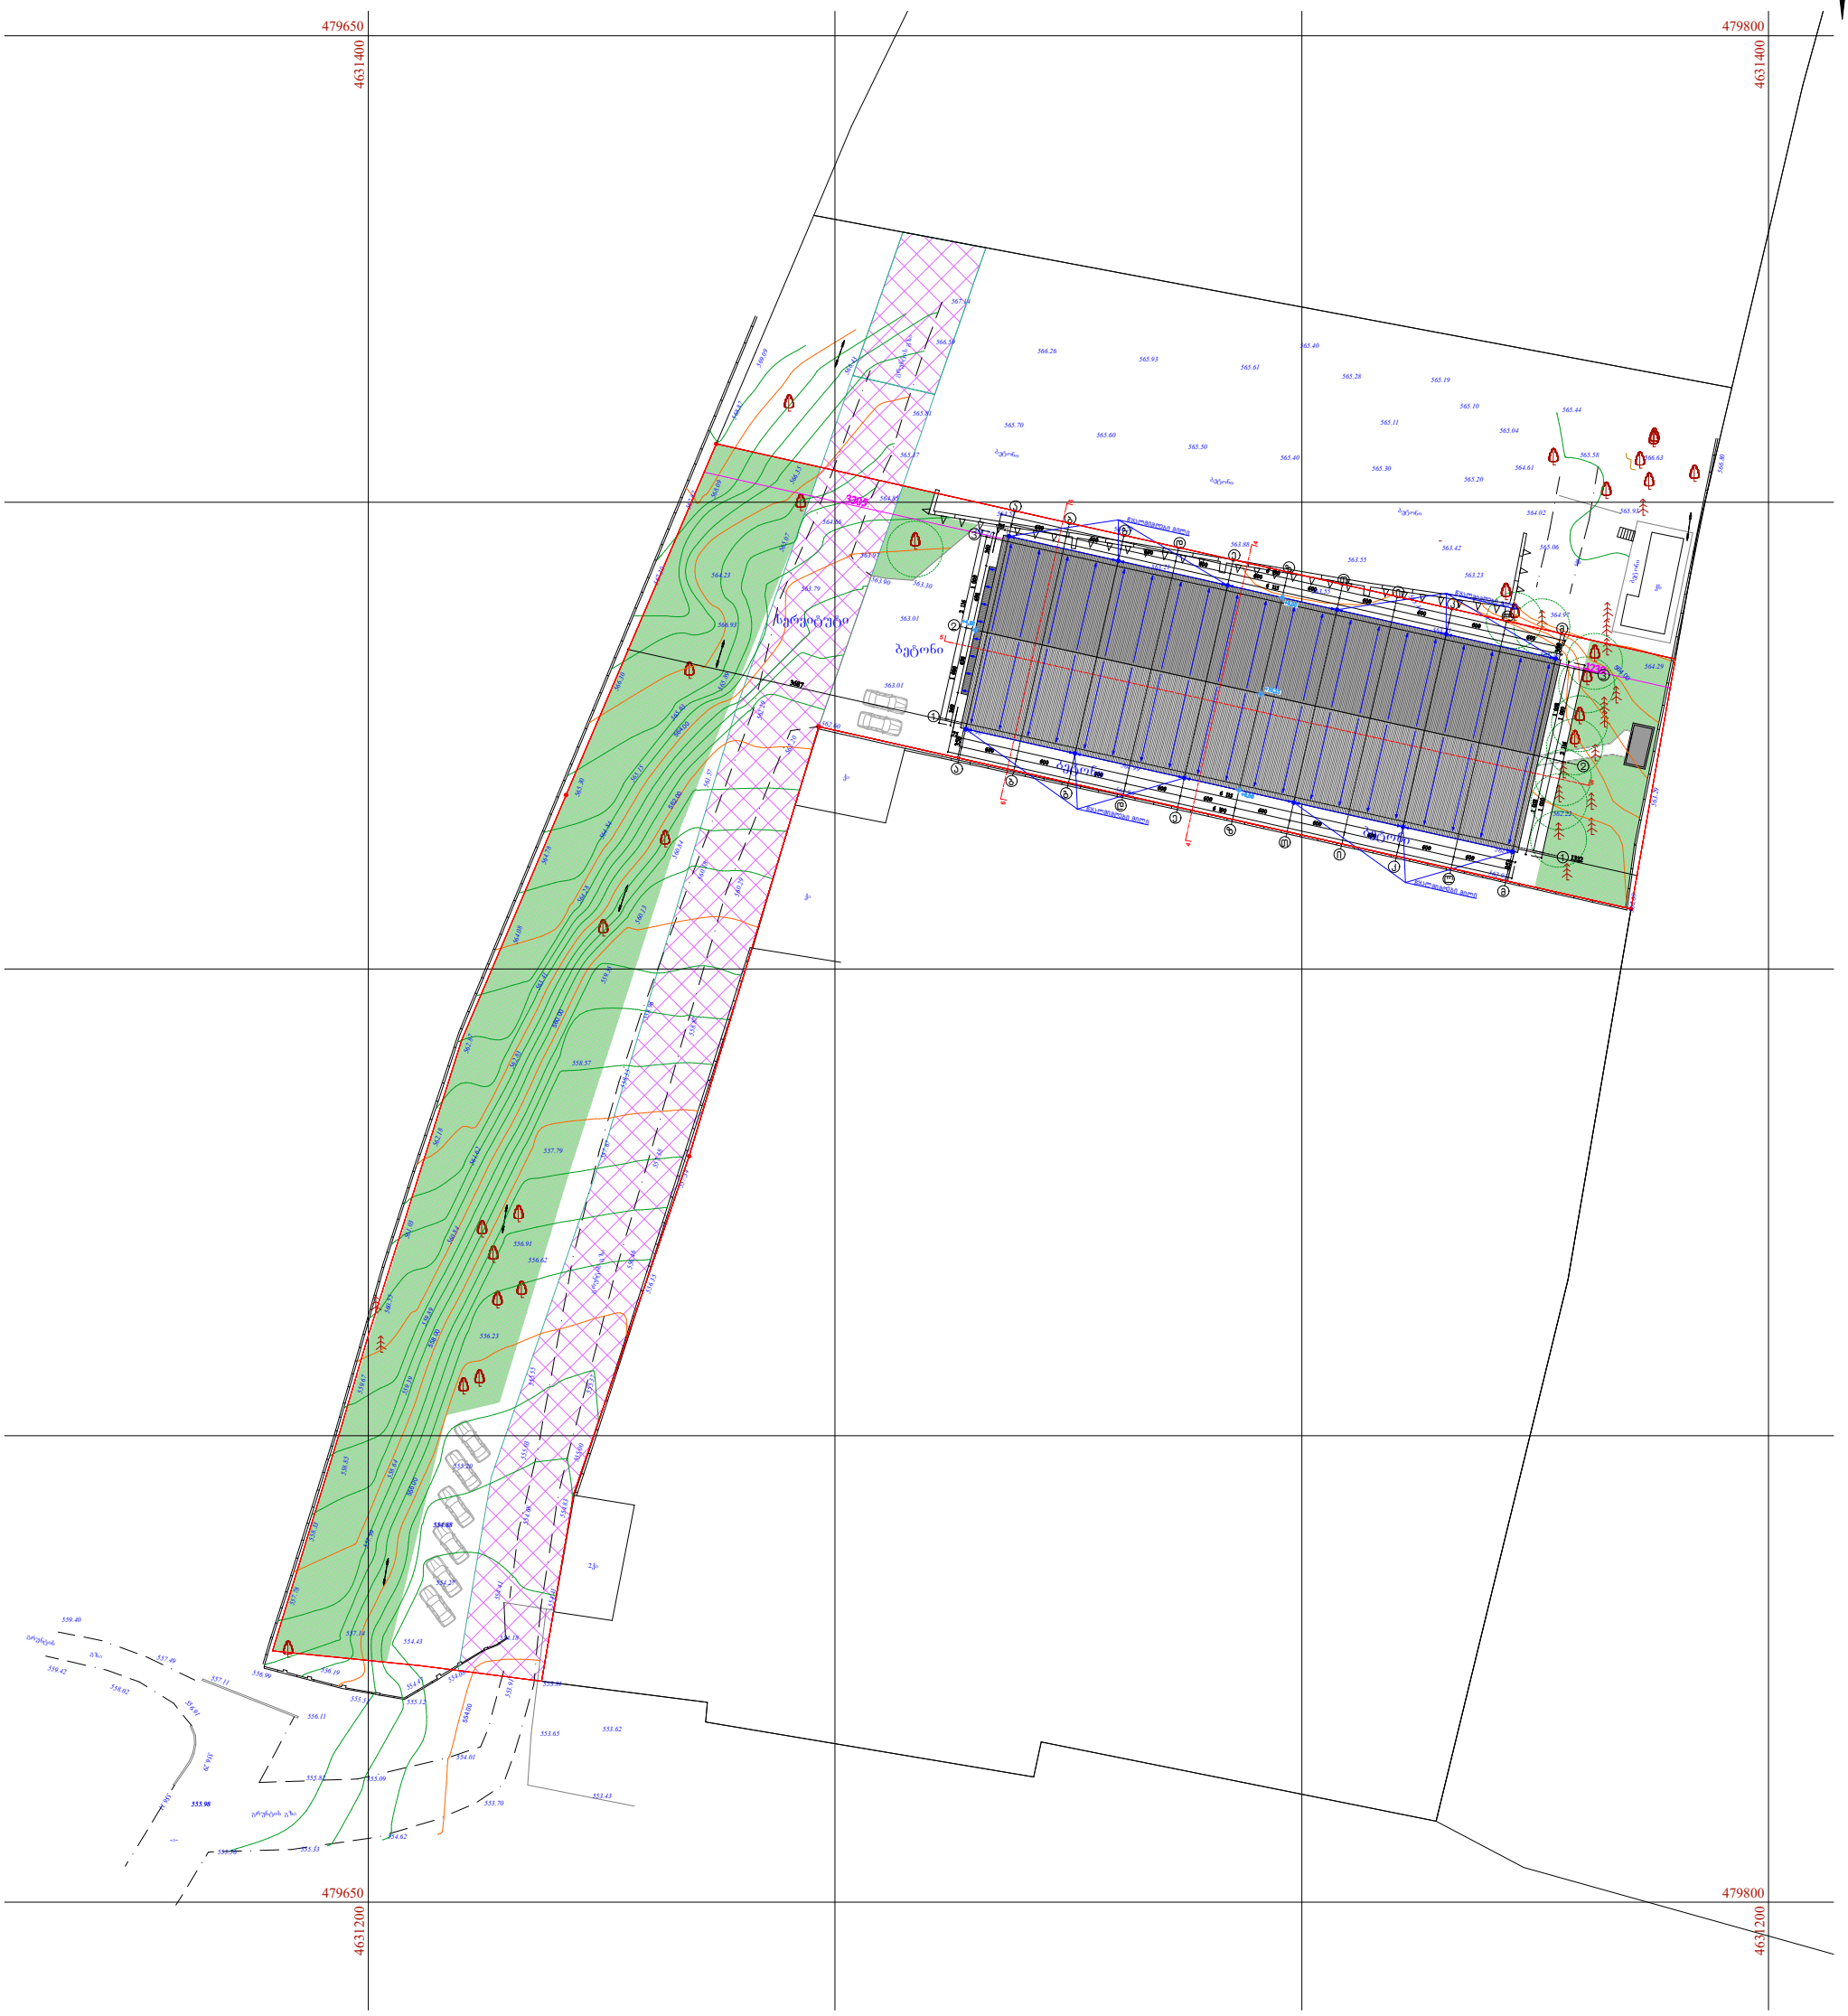

მისამართი: ქალაქი თბილისი, არსენ ოქროჯანაშვილი ქ. №22

ს/კ: 01.72.12.102.006 5753 კვ.მ.

პირობითი აღნიშვნები

ქს	საცხ. შენობა	ხის ღობე ბორდიური	წ — წყალგაყვანილობა
ქა	არასაცხ. შენობა ფარდული	ქვის კედელი	გ — გაზი
	მშენებარე შენობა	კედელი	კ — კანალიზაცია
	ატრანსფორ. ჯიხური	ფლატე	სან — სანიაღვრე
	ხეები	რკინიგზა	კბ — კავშირგაბმულობა
	ვაზი	სამეთვალყურეო ჭები	ელ. ქსელები
	გარე განათება	ელ. გადამცემი ხაზი	ოგ — გათბობა

1) მიწის სამუშაოების შესრულებისას შეატყობინეთ კომუნიკაციის წარმომადგენლებს

შპს "მეტი"		
ს.ნ. 408140079		მის: ზესტაფონის ქ. №15
დირექტორი:		მ. ხარაზიშვილი
არქიტექტორი:		ნ. წულაია
დამკვეთი:		შპს "თნნნ"
მასშტაბი: 1:500		23/07/2024 წ.