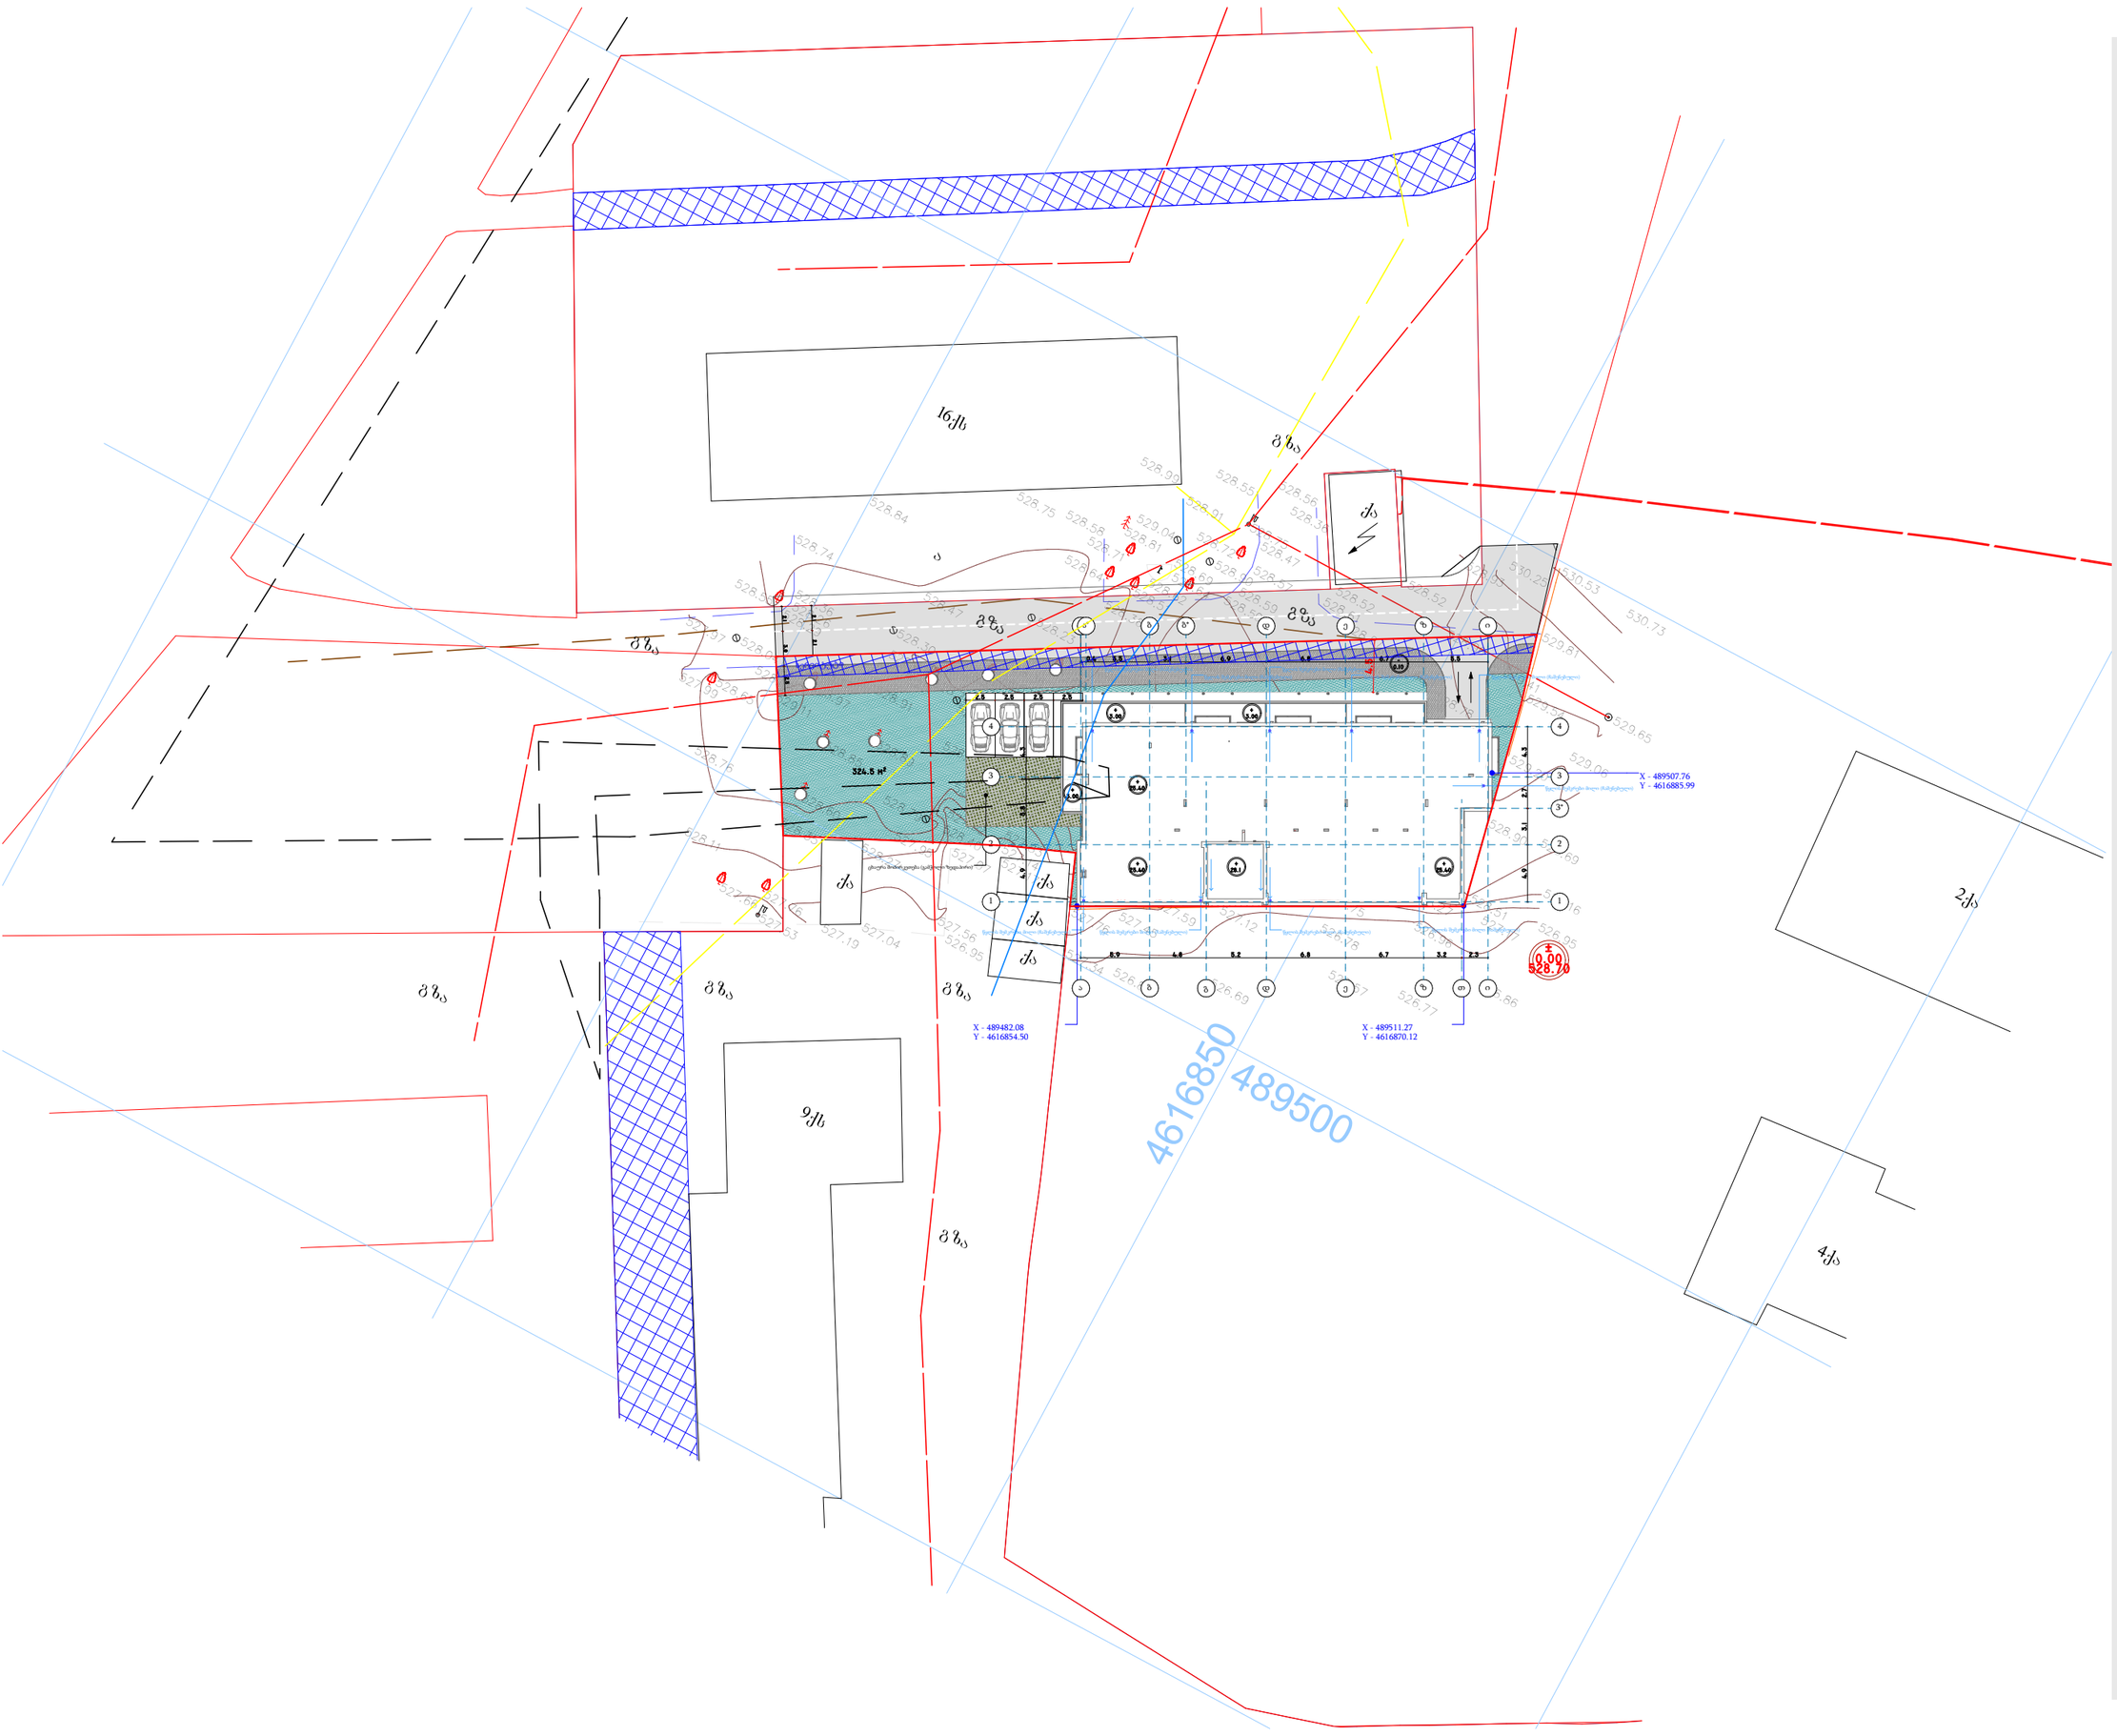

Architectural Room

დირექტორი	
მთ.არქიტექტორი	ჯ.ფსუტური
შესრულა	ჯ.ფსუტური

ნახაზის დასახელება:

გენგეგმა

ფორმატი	**A3 420 x 297**
ARCHICAD solo project	**name. pln**

პროექტის დასახელება და სტადია:

მრავალბინიანი საცხოვრებელი სახლის პროექტი

მდებარეობა: ქ.თბილისი ვარკეთილის III მ/რ.კორპუსი #304-ის მიმდებარედ ს/კ: 01.19.39.026.030

დამკვეთი შპს „საინჟინრო კომპანია პმკ“

ხაზობრივი ნაგებობების ჩამონათვალი:

1. დენი - ელექტრო გადამცემი ხაზი
2. კაბელი - მაგთიკომი (საკომუნიკაციო ჭა)
3. გაზი - გაზგამანაწილებელი ქსელი
4. მილსადენი - წყალმომარაგების ქსელი
5. სანიაღვრე - წყალარინება

მაშტაბი	**1-500**

N

A3.1

06.10.2022

მიწის ნაკვეთის ტოპოგრაფიული აზომვითი ნახაზი

ქალაქი თბილისი, ვარკეთილის III მ/რ, კორპუსი №304-ის მიმდებარედ

ს/კ 01.19.39.026.030

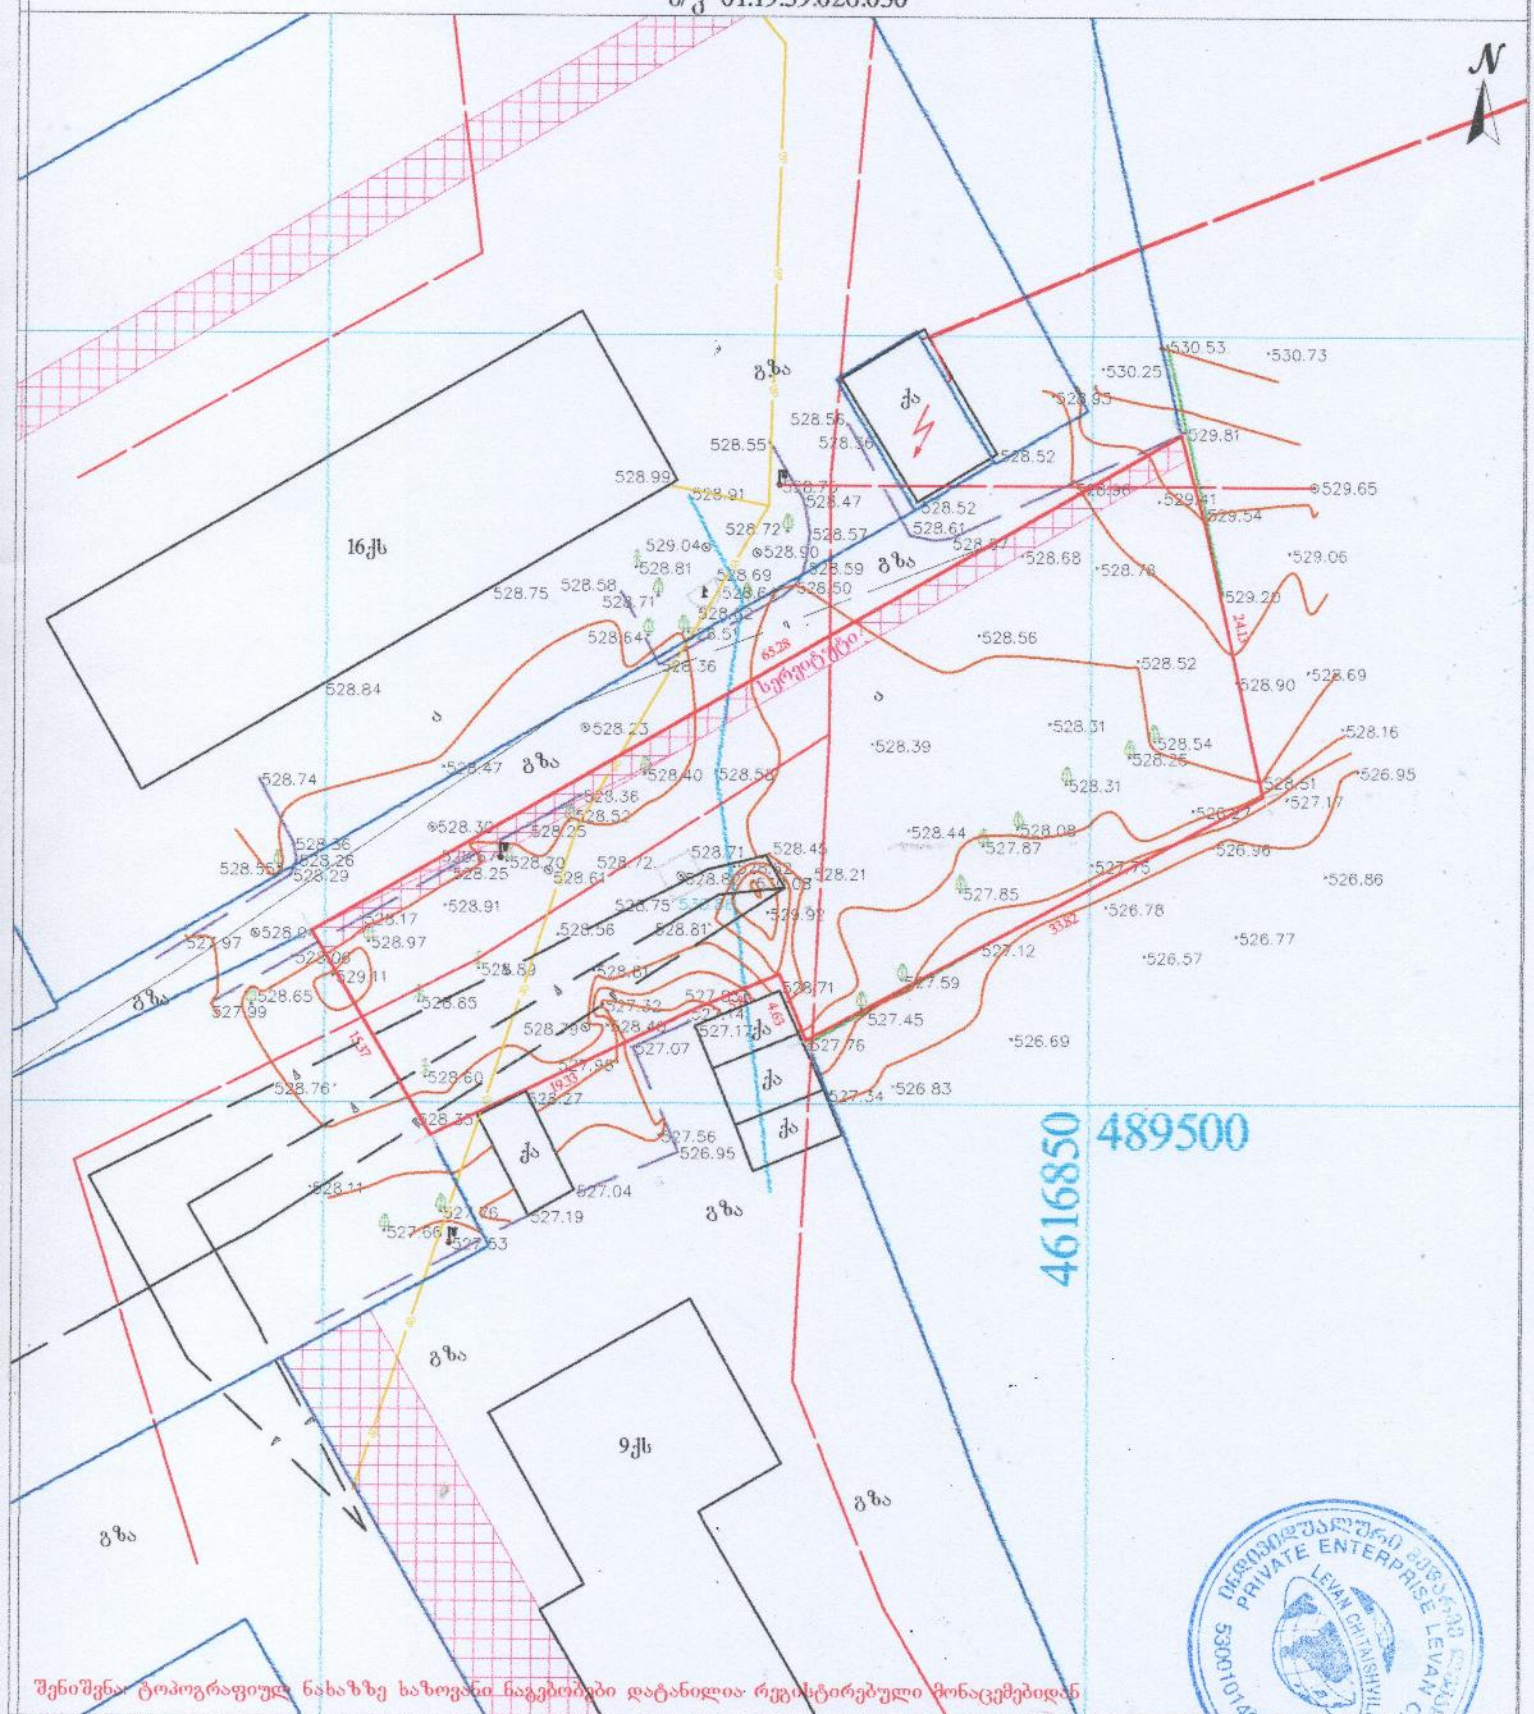

შენიშვნა: ტოპოგრაფიულ ნახაზზე სახოვანი ნაგებობები დატანილია რეგისტრირებული მონაცემებიდან

პირობითი აღნიშვნები	შენიშვნა: მიწის სამუშაოები შეათანხმეთ კომუნიკაციის წარმომადგენლებთან				პროექცია UTM 38N საკოორდინატო სისტემა WGS 84	
მიწისქვეშა კომუნიკაციები	ნაკვეთის საზღვარი	ბუჩქი	ცოცხალი ღობე	ღობე		
კანალიზაცია	შენობა	ვაზი	ხეების რიგი	ბორდიური		
დენის კაბელი	არკა	გაზონი	ტრანსფორმატორი	ბეტონი		
გაზის მილი	ფარდული	საშეთვალყურეო ჭები	რადიო ან ტელე ანძა	კედელი		
წყლის მილი	კიბე	ქვესადგური	ლამპიონები	საყრდენი კედელი		
კავშირგაბმულობა	ფოთლოვანი ხე	შადრევანი	ელექტრო ბოძი	ბილიკი		
	წიწვოვანი ხე	ონკანი	რკინიგზა	გზის კონტური		
	ხეხილის ხე	წყარო ან ჭა	იზოპიფსი	ფლატე		
	პალმა	ბენზინგასამართი სადგური	მთავარი იზოპიფსი	წყლის კონტური		
		მაღალი ძაბვის გადამცემი				

		ს/ნ 53001014065	
თბილისი, აწყურის ქუჩა №30		ტელ: +995 598 18-04-18 timblem3@gmail.com	
აზომა			ლ.ჩიტაიშვილი
კომპ. უზრუნველყოფა			ლ.ჩიტაიშვილი
დამკვეთი			
		მაშტაბი 1:500	19.07.2022