

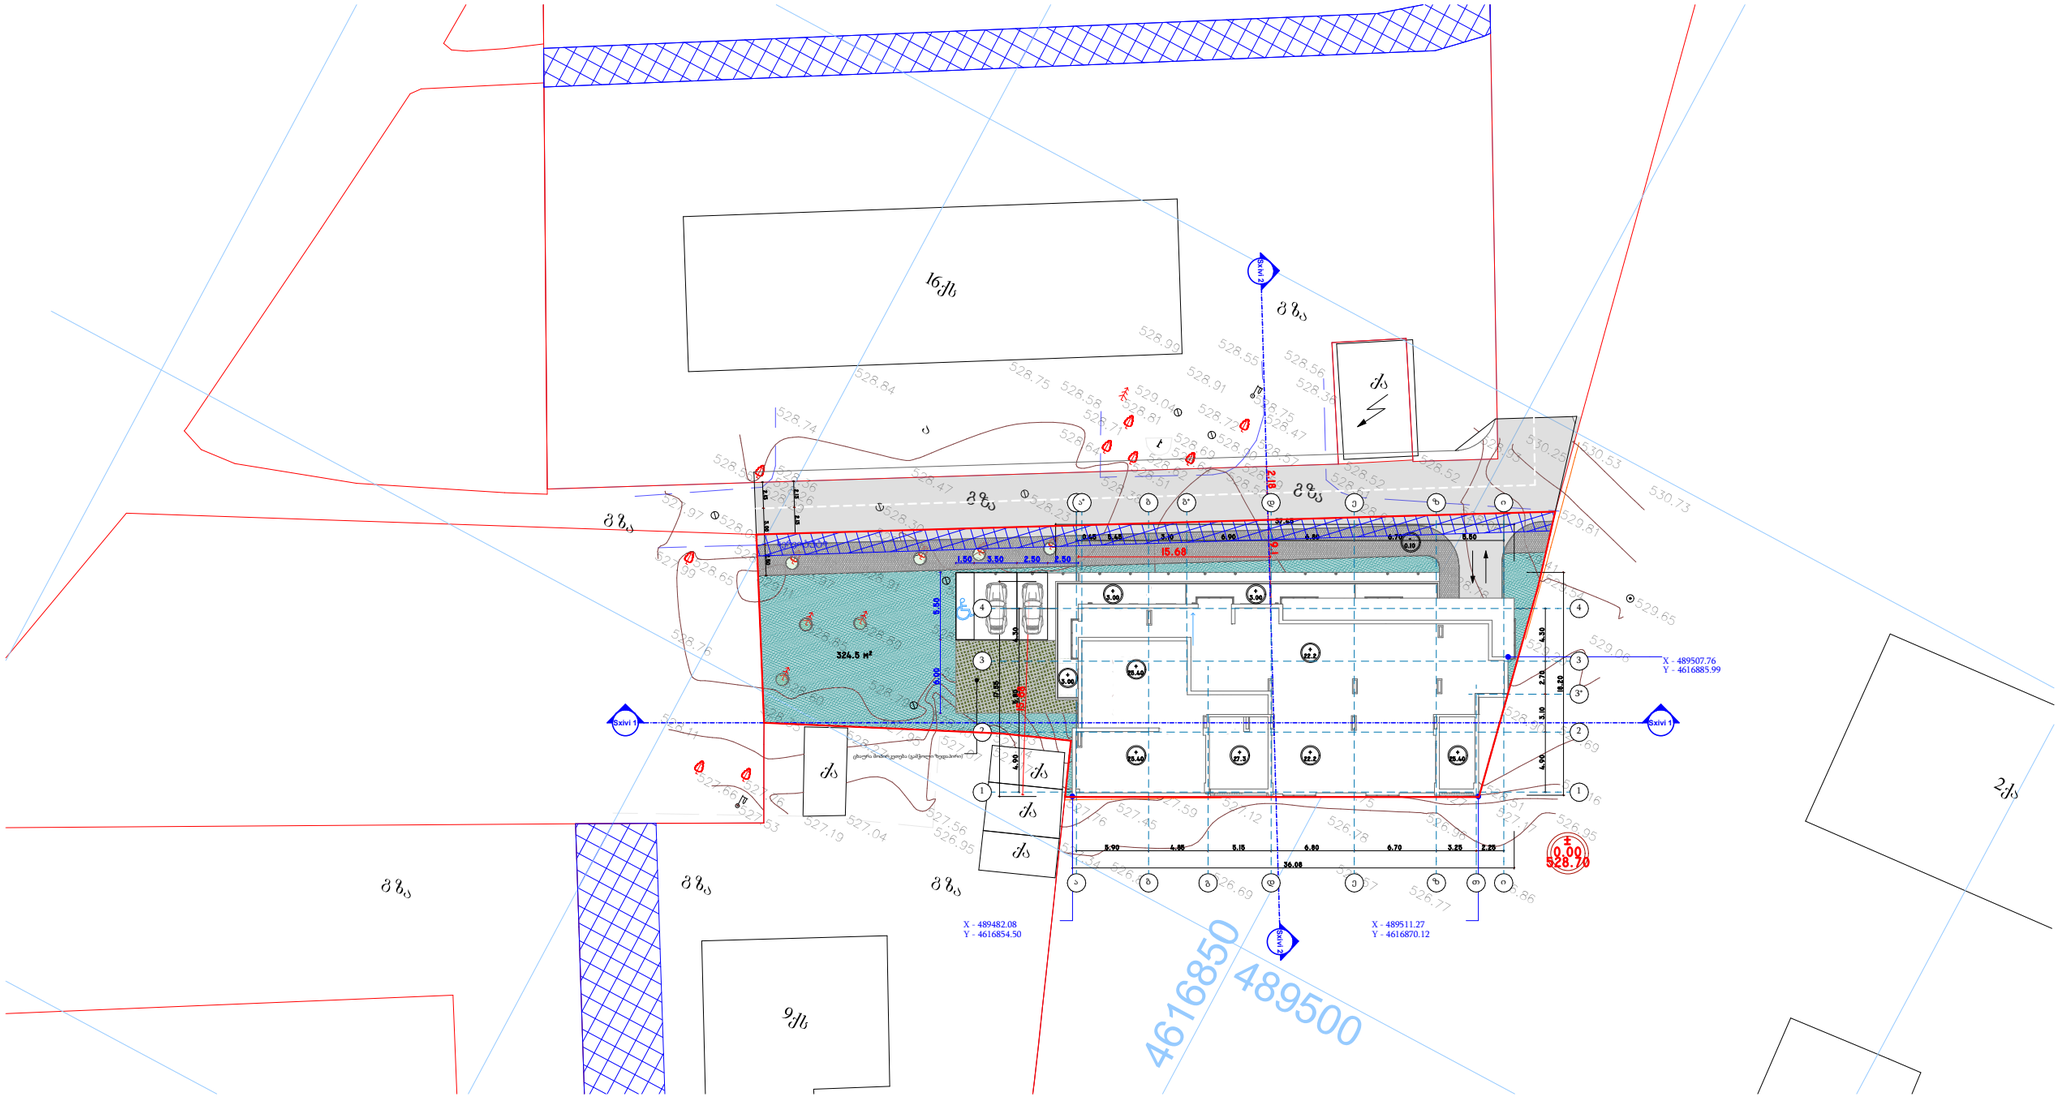


სხივი 1-1

სხივი 2-2

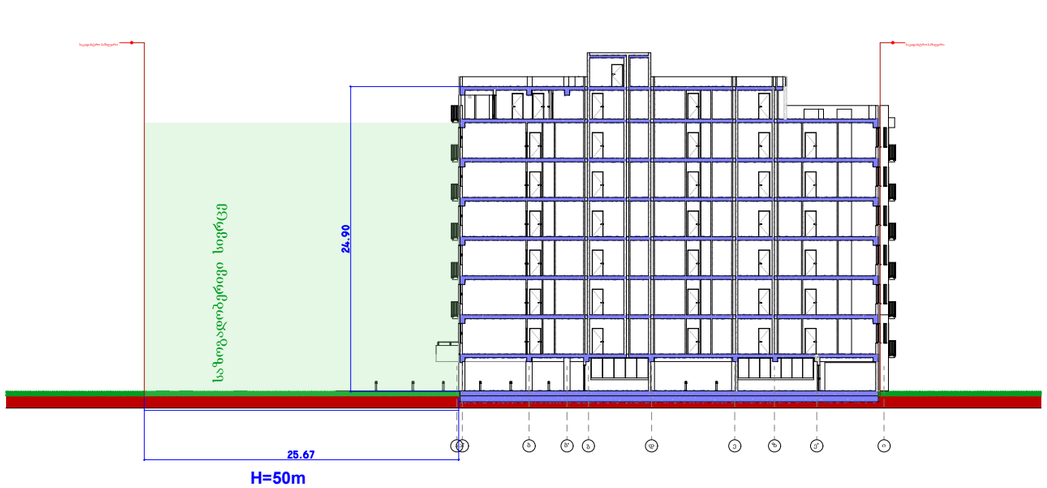

H=50m

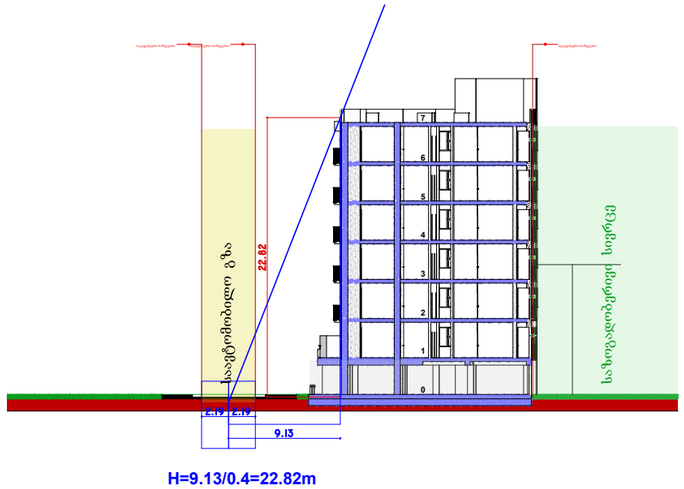

H=9.13/0.4=22.82m

Architectural Room

დირექტორი	
მთ.არქიტექტორი	ჯ.ფსუტური
შესრულა	ჯ.ფსუტური

ნახაზის დასახელება:

ფორმატი	**A3 420 x 297**
ARCHICAD solo project	**name. pln**

პროექტის დასახელება და სტადია:

მრავალბინიანი საცხოვრებელი სახლის პროექტი

შენიშვნა:

მასშტაბი **1-500**

N

A3.1

06.10.2021