


ტოპო გეგმა


491197.0546
4619803.8063
491197.0546
4619803.8063
-ბეტ-
-ბეტ-
-ბეტ-

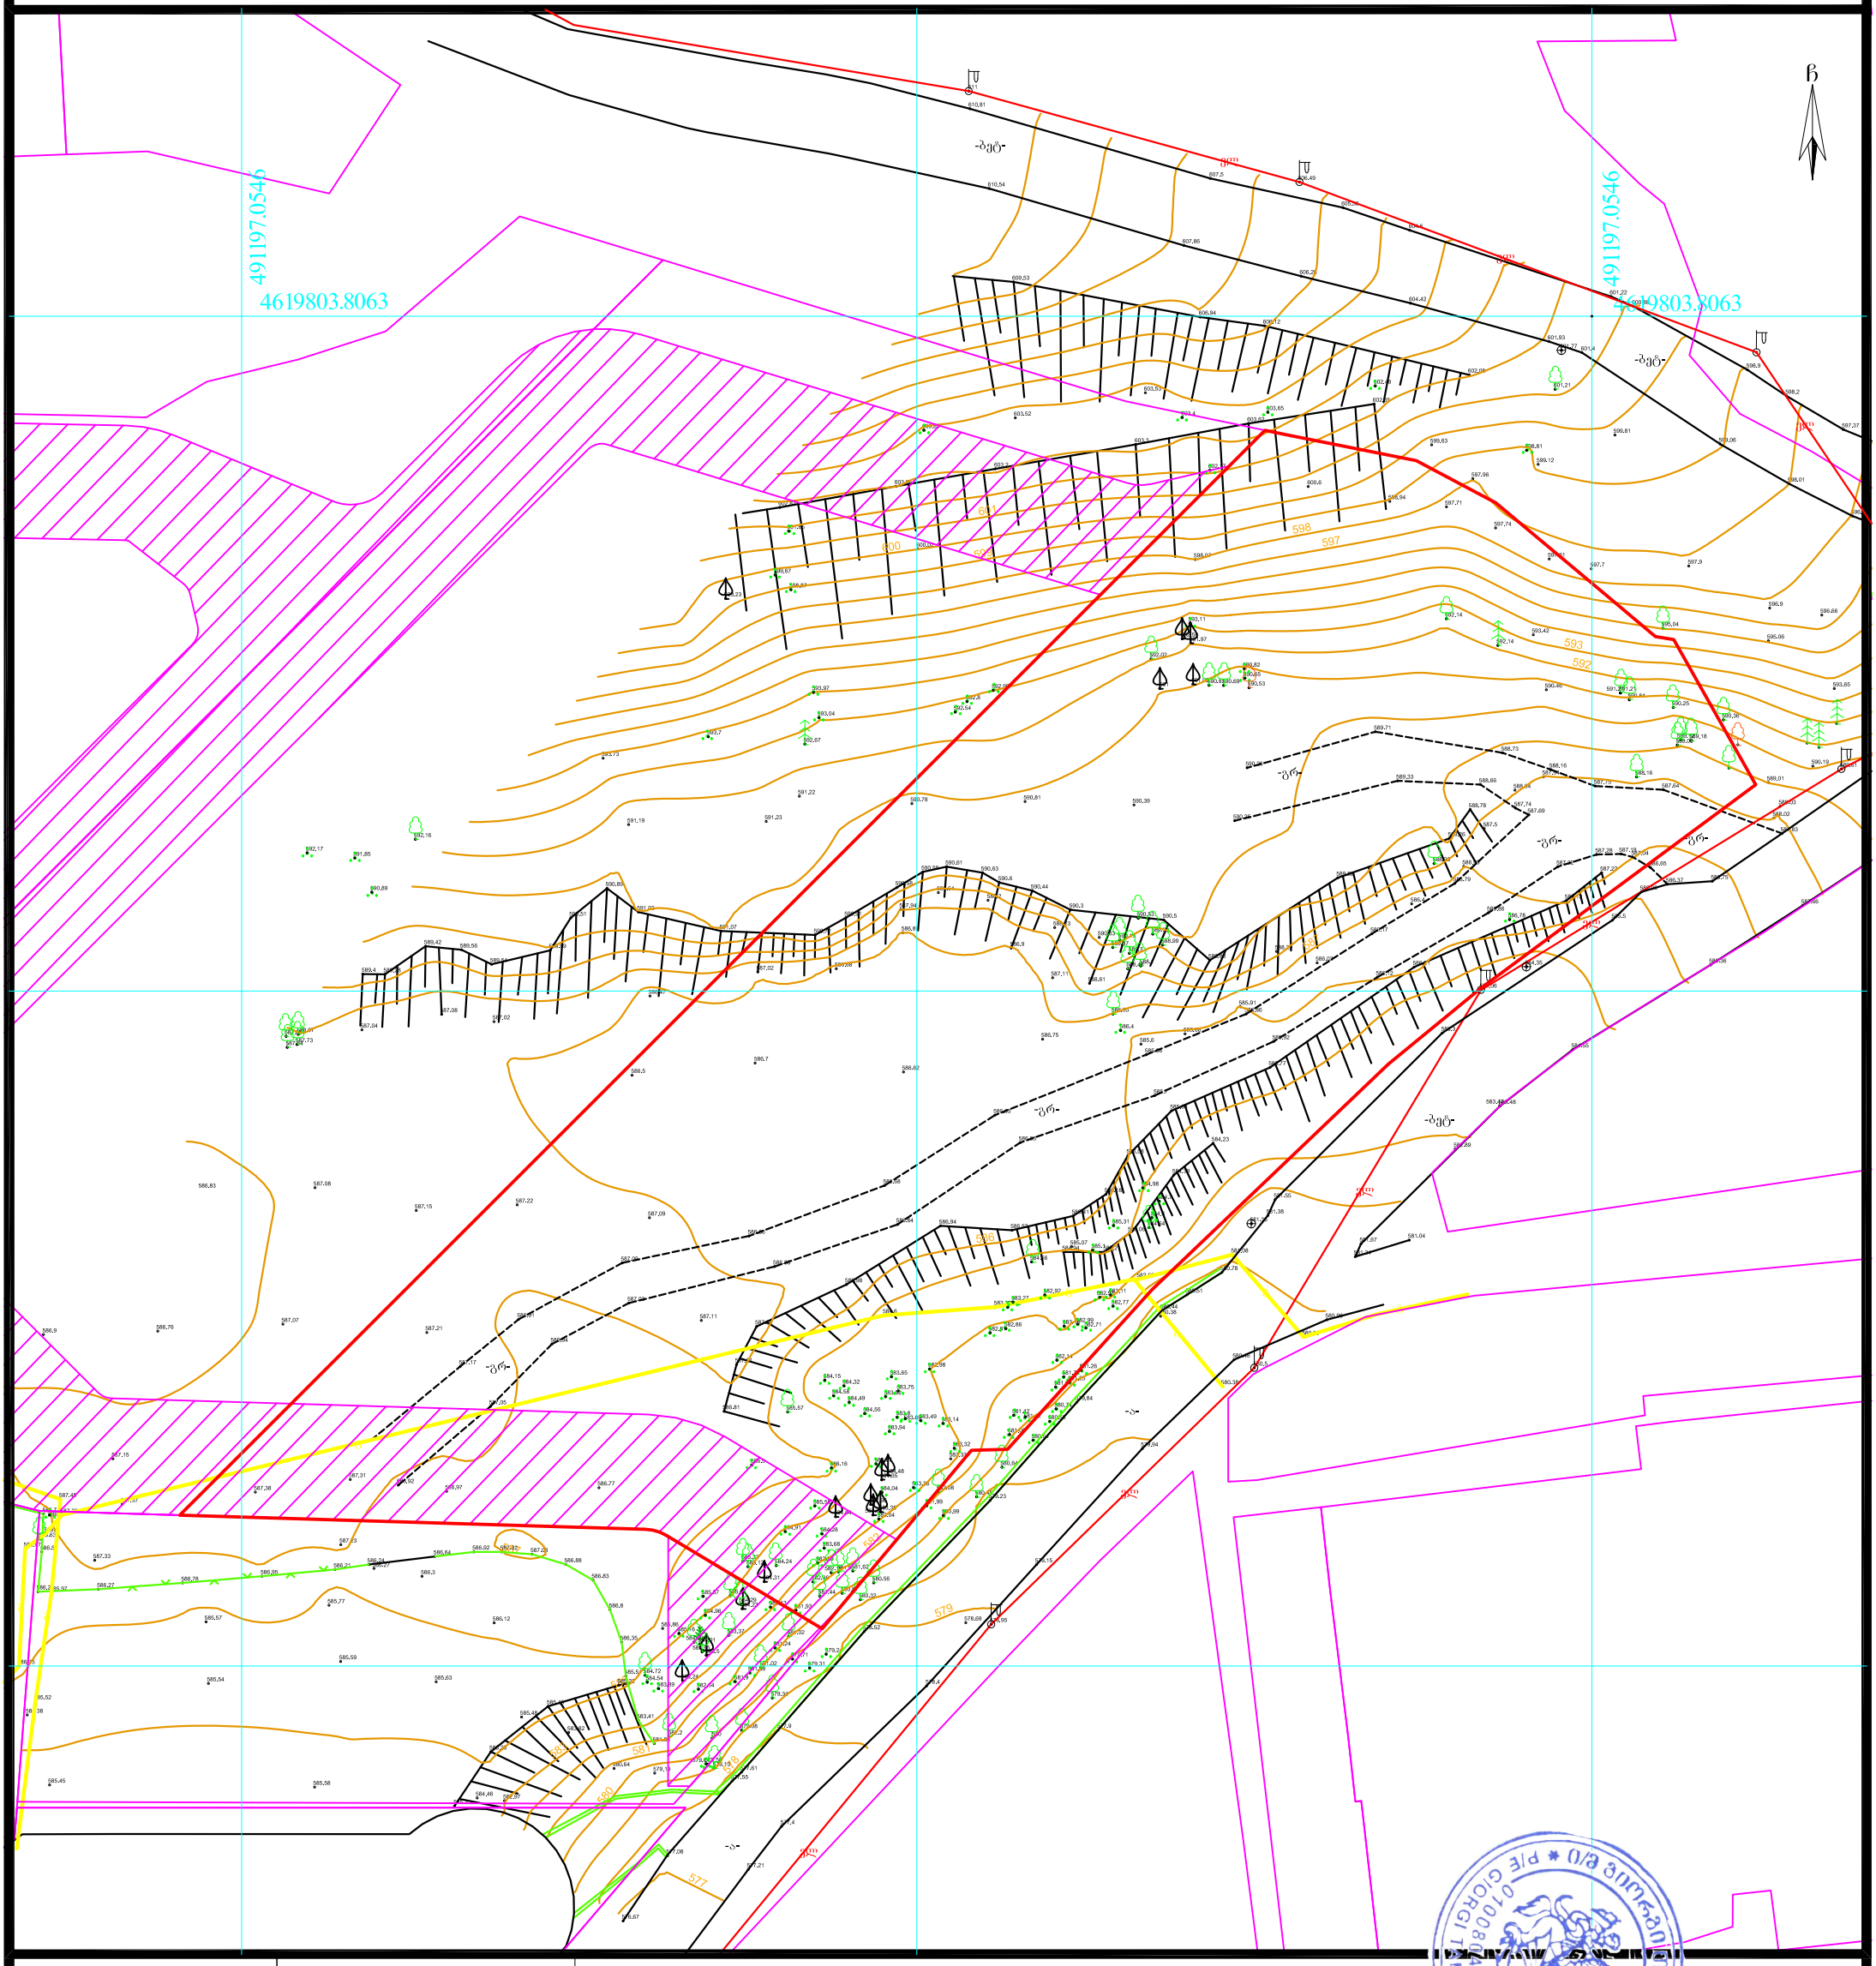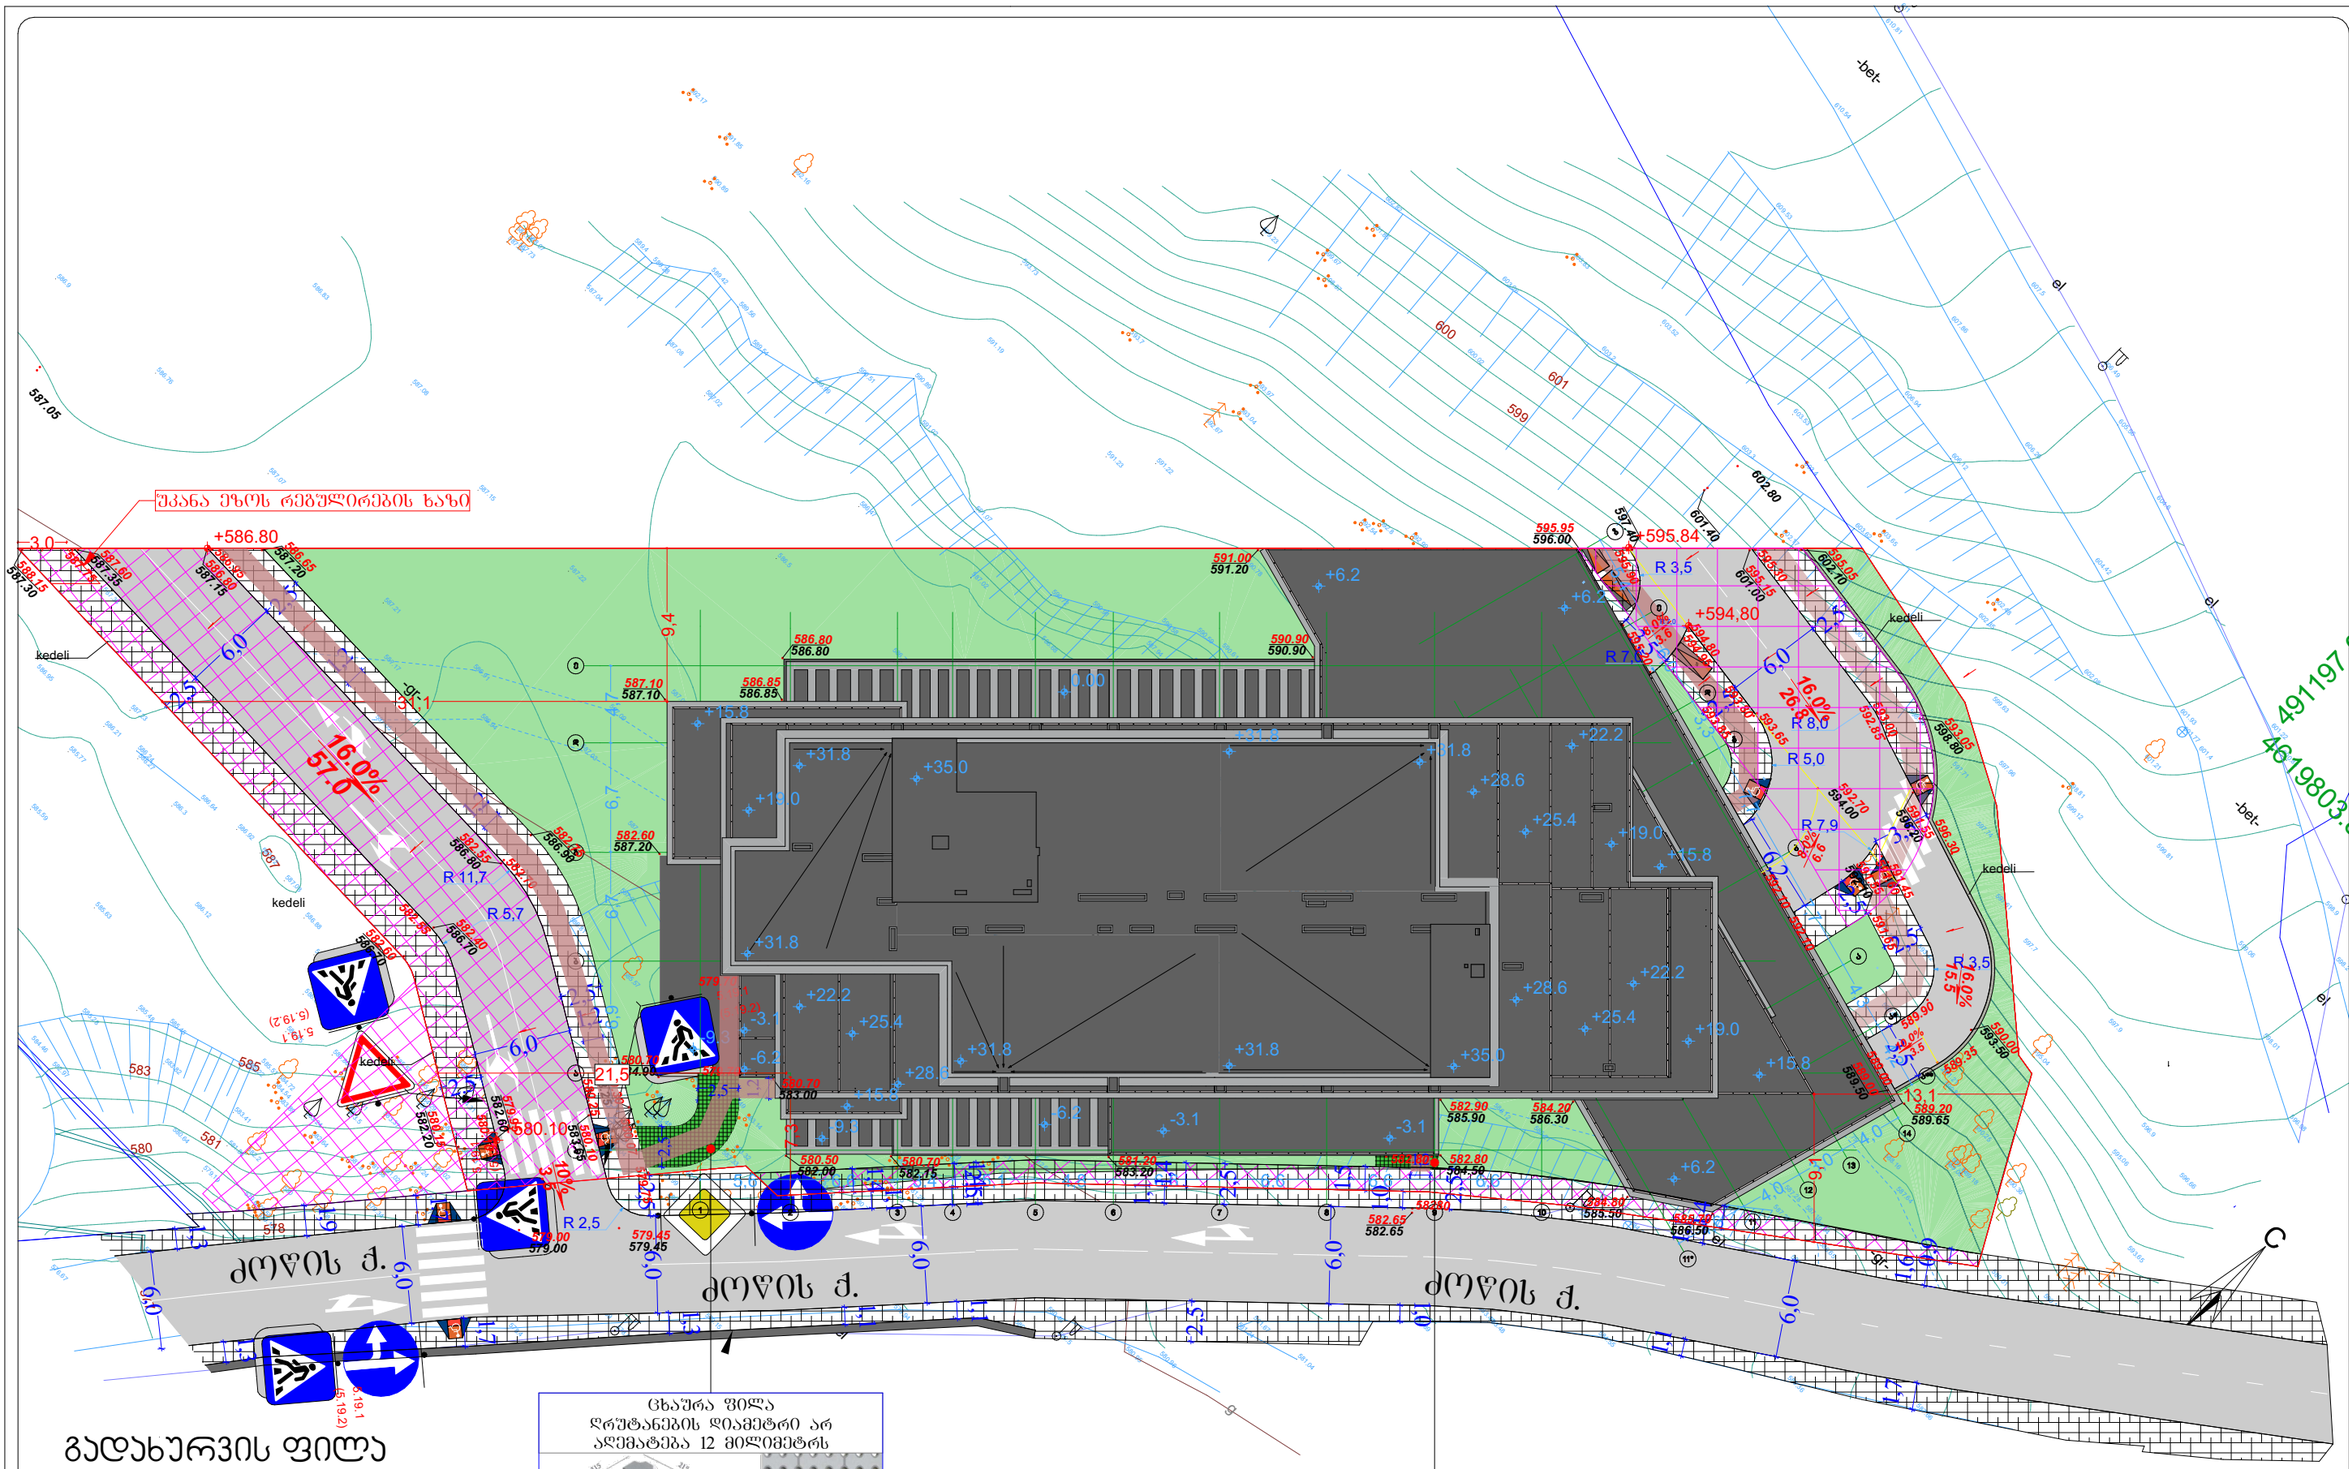


გადახურვის ფილა


ჯერამიული ფილა 10 მმ
ჰიდროიზოლაცია პოლიმერ - ცემენტით **BASF** 5 მმ
ჯიმი დახრილობით მინ 1 - 1,5 % 30 მმ
თბოიზოლაცია 50 მმ
ორთქლის იზოლაცია 5 მმ
რკინა ბეტონის ფილა

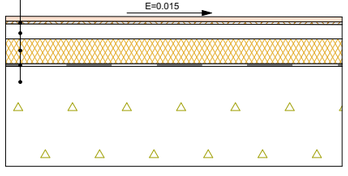

იატაკის ზედაპირი იქნება ბეტონის ან მსგავსი არაწვადი მასალის, რომელსაც არ ექნება შეწოვის უნარი

ცხაურა ფილა
ღრუტანების დიამეტრი არ აღემატება 12 მილიმეტრს

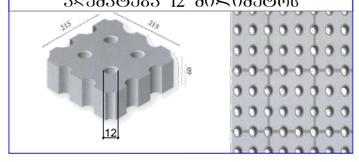

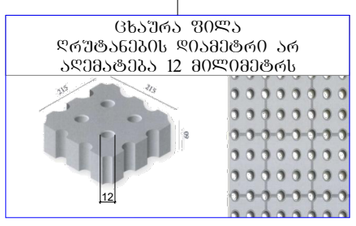

pirobiTi aRniSvnebi

- gzebi , moednebi
- 588.10 / 587.80 saproeqto niSnulebi / miwis niSnulebi
- 590.70 saproeqto niSnulebi
- 1.0% / 6.0 qanobebi (%) / manZilebi (m)
- atmosferuli wylebis Cadinebis mimarTuleba
- qanobebis gadatexvis adgilebi

გენგეგმა

პროექტის სახელწოდება

მრავალბინიანი საცხოვრებელი სახლი

მისამართი

ქ. თბილისი. ქუჩა ძოწის, №2; ს/კ 01.14.01.008.097

პროექტის ავტორი არქიტექტორი

დარეჯან შათაშვილი
გიორგი ლექვეა
გიორგი მესტვირიშვილი

შენიშვნა:

ნახაზი მომზადებულია მისაწვდომობის ეროვნული სტანდარტების მიხედვით

1. იატაკის ზედაპირები მოწყობა ისე, რომ იქნება მყარადი, მაგრი და არასრიალა.
2. განათების სამართავები ელექტრო, გამანაწილებელი ელექტრო ჩამრთველები და დენმავნები, ტელეკომუნიკაციის მართველობები, მოწყობილობების სამართავი წყალსადენ სისტემის მოწყობილობების მართველობები და ფანჯრები და ორმხრივი სატრანსპორტო სისტემების სამართავები მოწყობა სტანდარტის 309 ე მუხლის შესაბამისად".

თბილისი 2023 წ.

შენიშვნა:

იატაკის ზედაპირი იქნება ბეტონის ან მსგავსი არაწვადი მასალის, რომელსაც არ ექნება შეწოვის უნარი


განსახილველ სივრცეში მასალა

ფართობის დასახელება	ფართობი
სულ	1853.9
მოდულის ფართი	93
მოდულის ფართობი	18.8
ფილა	14

მისაწვდომი მსუბუქი ავტომობილის პარკინგი



მისაწვდომი მიკროავტობუსის პარკინგი

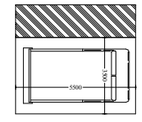

artytechs.