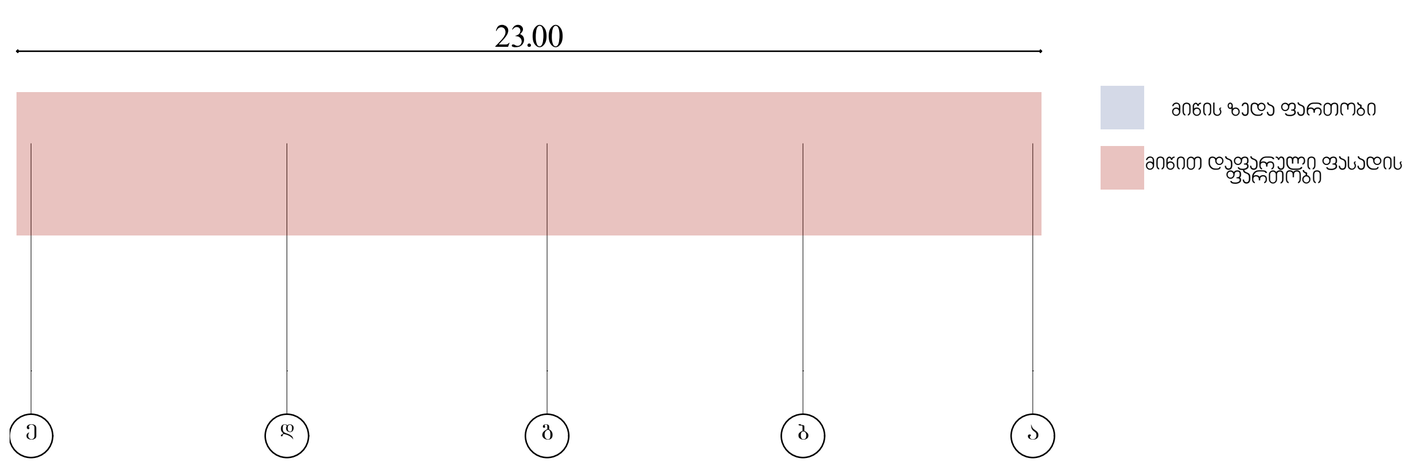
ფასადი ე-ა



-3.30 ნიშნულზე ე-ა ფასადის განშლა



შენიშვნები:

ექსპლიკაცია:

პირობითი აღნიშვნები:

AB5

შ. პ. ს. ეი ბი 5, ინგოროყვას ქ. 19, 0179
თბილისი

დირექტორი: დ. ლოსაბერიძე
არქიტექტორი: ნ. კასრაძე
არქიტექტორი: დ. ლოსაბერიძე

პროექტის სახელწოდება:

მრავალბინიანი საცხოვრებელი სახლი

ქ.თბილისი, სოფელი დიღომი, ახმეტის ქუჩა, №18 და №18ა
საკადასტრო: 01.72.14.035.980

არქიტექტურული ნაწილი


ნახაზი:
ე-ა

ფურცელი: ფასადი (63)


მასშტაბი: 1:100 ფორმატი: A3

9/9/2024

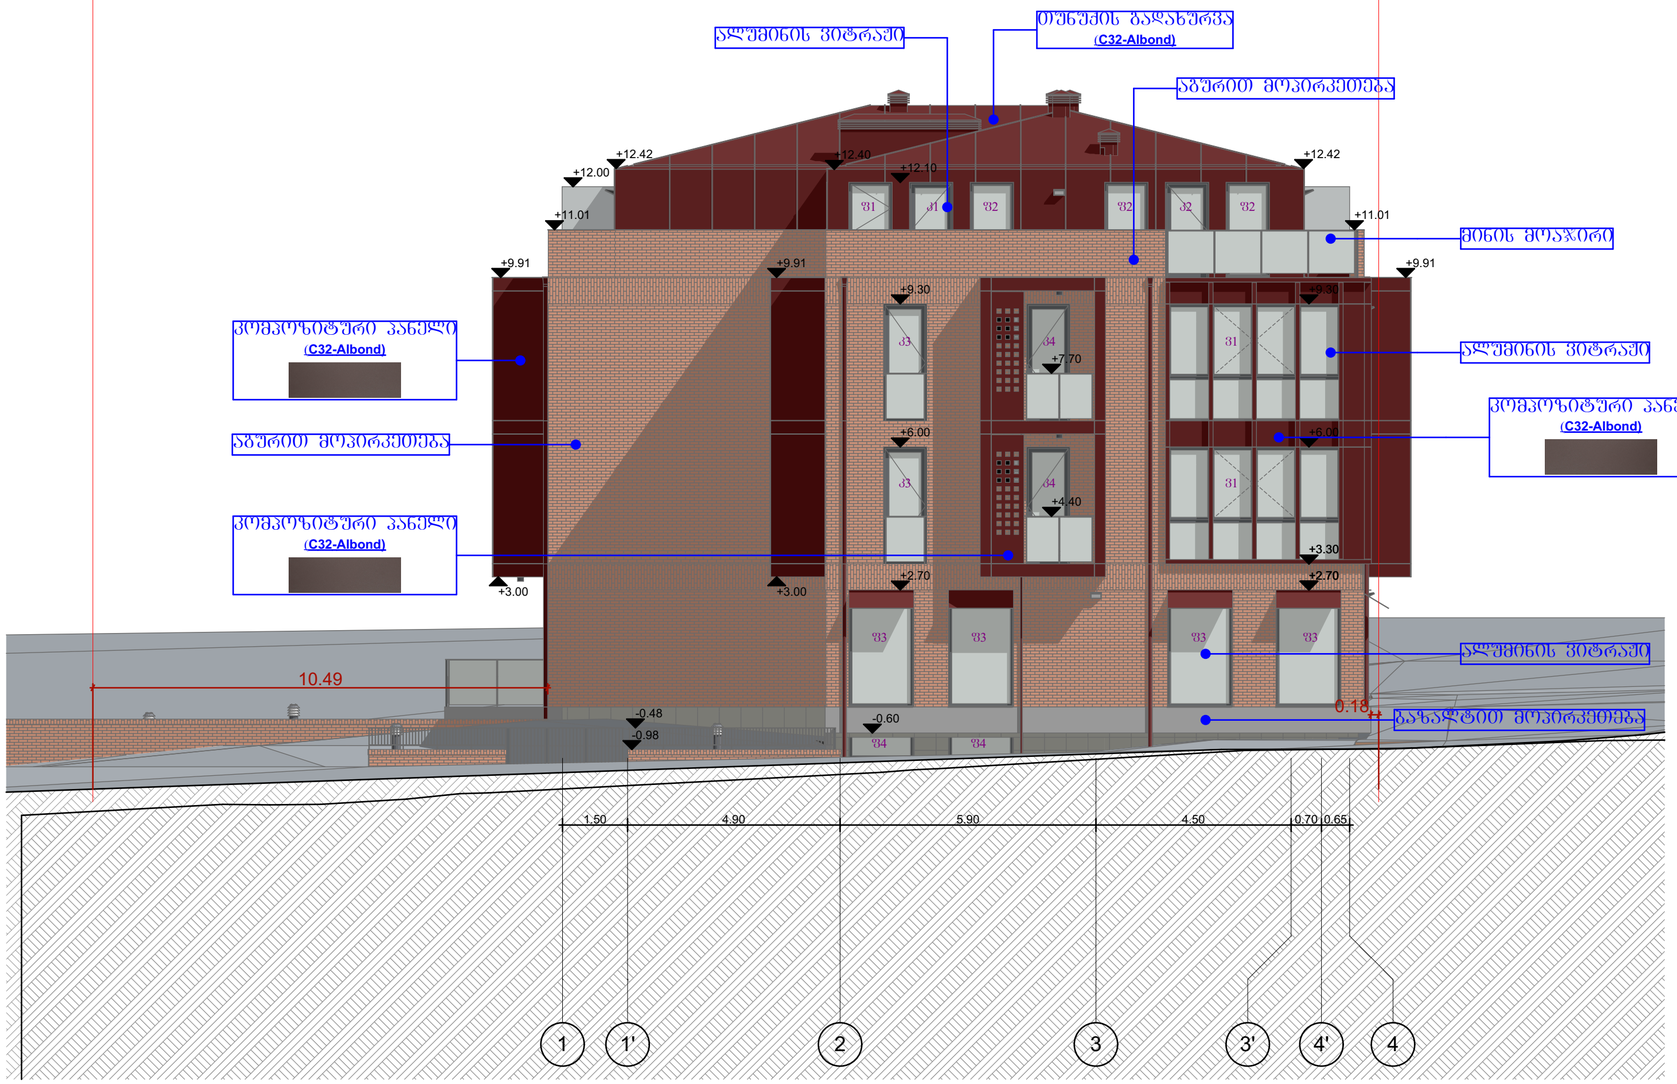ფასადი 1-4



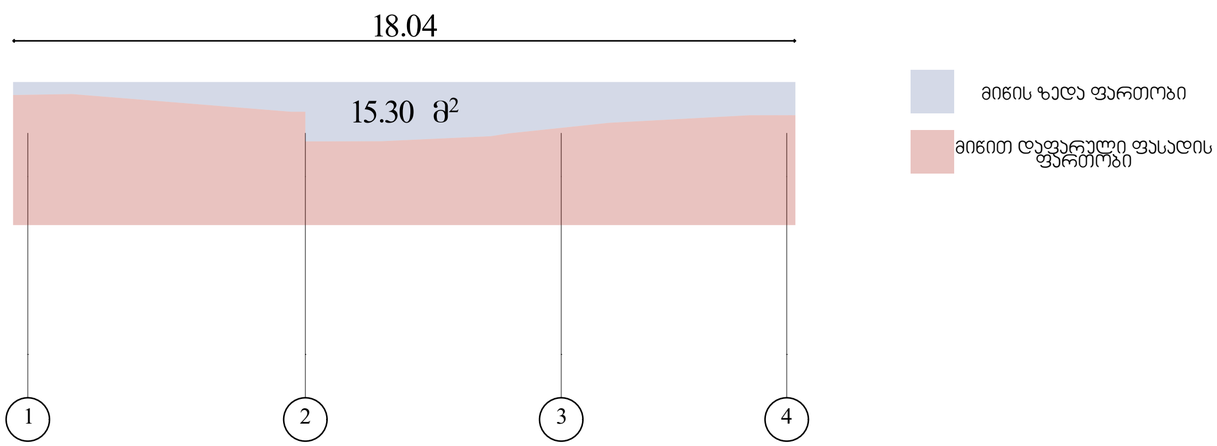-3.30 ნიშნულზე 1-4 ფასადის განშლა



შენიშვნები:

ექსპლიკაცია:

პირობითი აღნიშვნები:

AB5

შ. პ. ს. ეი ბი 5, ინგოროყვას ქ. 19, 0179 თბილისი

დირექტორი: დ. ლოსაბერიძე

არქიტექტორი: ნ. კასრაძე

არქიტექტორი: დ. ლოსაბერიძე

პროექტის სახელწოდება:

მრავალბინიანი საცხოვრებელი სახლი

ქ.თბილისი, სოფელი დიღომი, ახმათის ქუჩა, N-18 და N-18ა
საკადასტრო: 01.72.14.035.980

არქიტექტურული ნაწილი

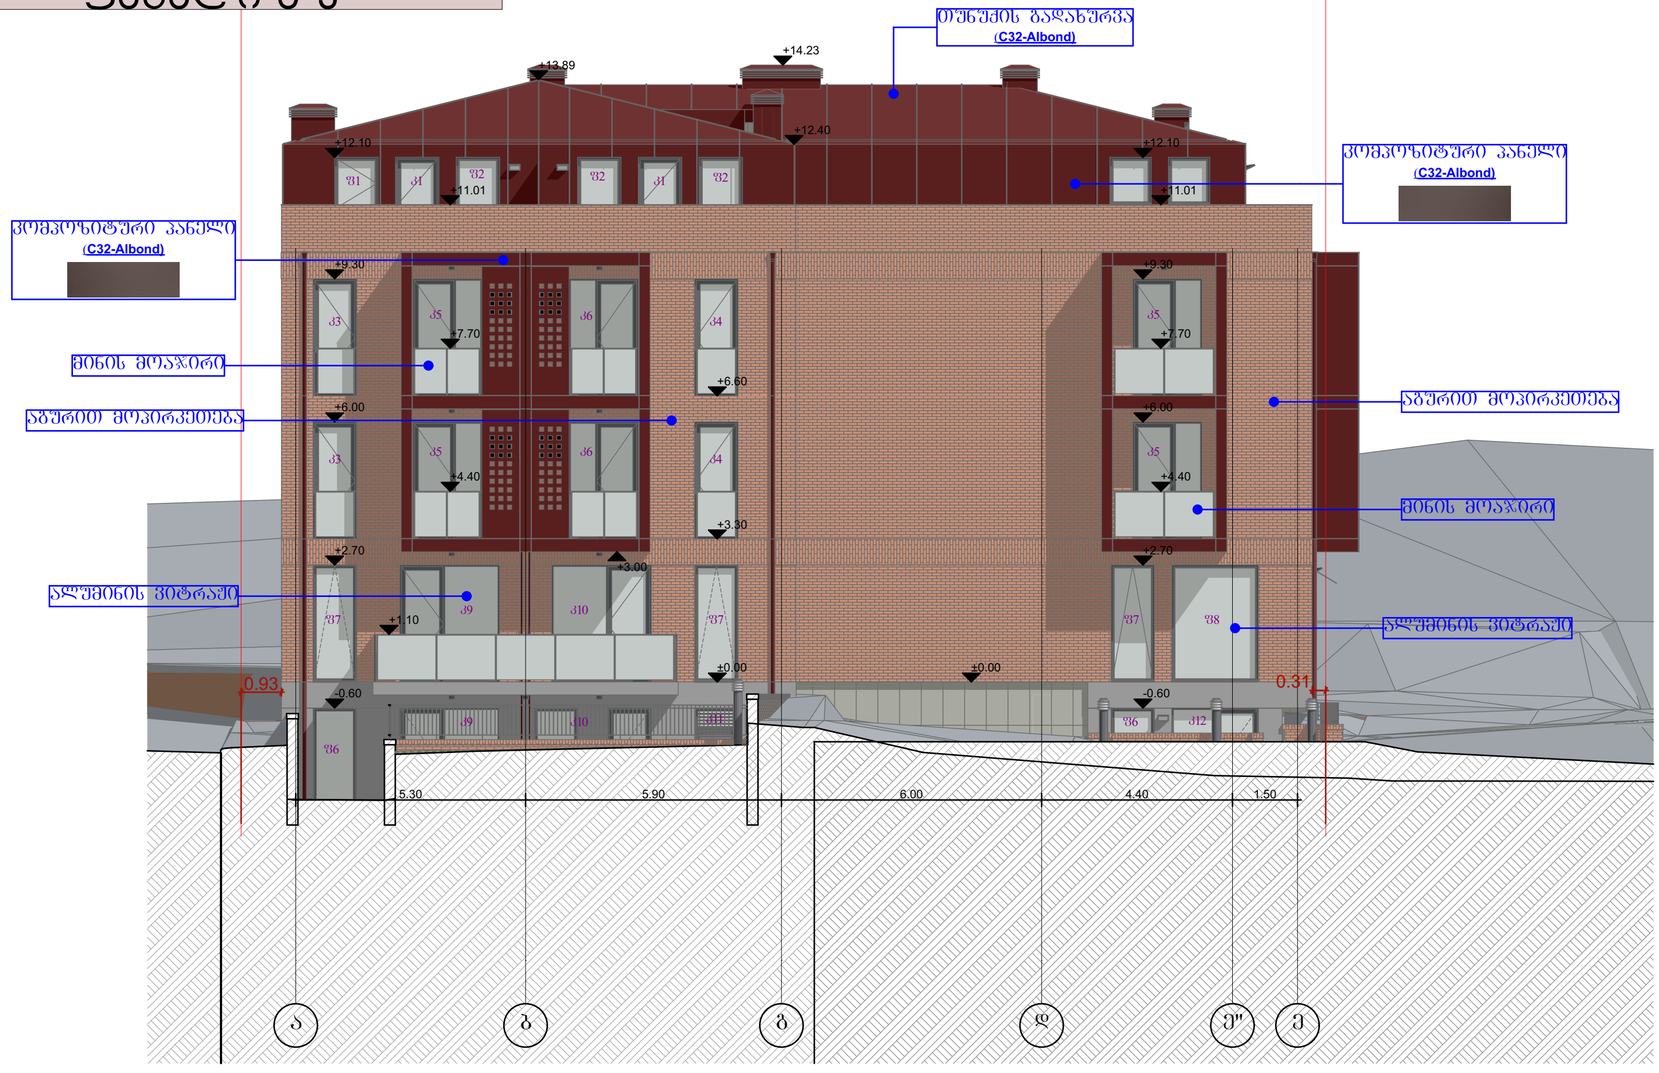
ნახაზი:
1-4

შეკვეთილი: ფასადი (63)


მასშტაბი: 1:100 ფორმატი: A3

9/9/2024

ფასადი ა-ე



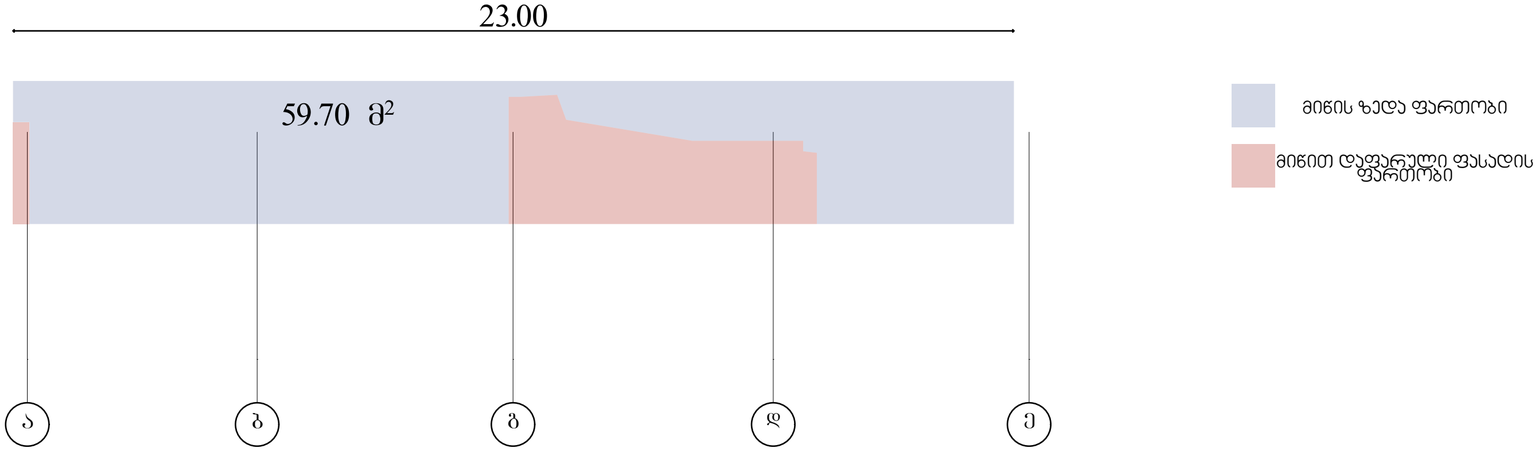-3.30 ნიშნულზე ა-ე ფასადის განშლა



შენიშვნები:

ექსპლიკაცია:

პირობითი აღნიშვნები:

AB5

შ. პ. ს. ეი ბი 5, ინგოროყვას ქ. 19, 0179 თბილისი

დირექტორი: დ. ლოსაბერიძე

არქიტექტორი: ნ. კასრაძე

არქიტექტორი: დ. ლოსაბერიძე

პროექტის სახელწოდება:

მრავალბინიანი საცხოვრებელი სახლი

ქ.თბილისი, სოფელი დიღომი, ასკანის ქუჩა, №18 და №18ა
საკადასტრო: 01.72.14.035.980

არქიტექტურული ნაწილი


ნახაზი:
ა-ე

ფურცელი: ფასადი (63)


მასშტაბი: 1:100 ფორმატი: A3

9/9/2024

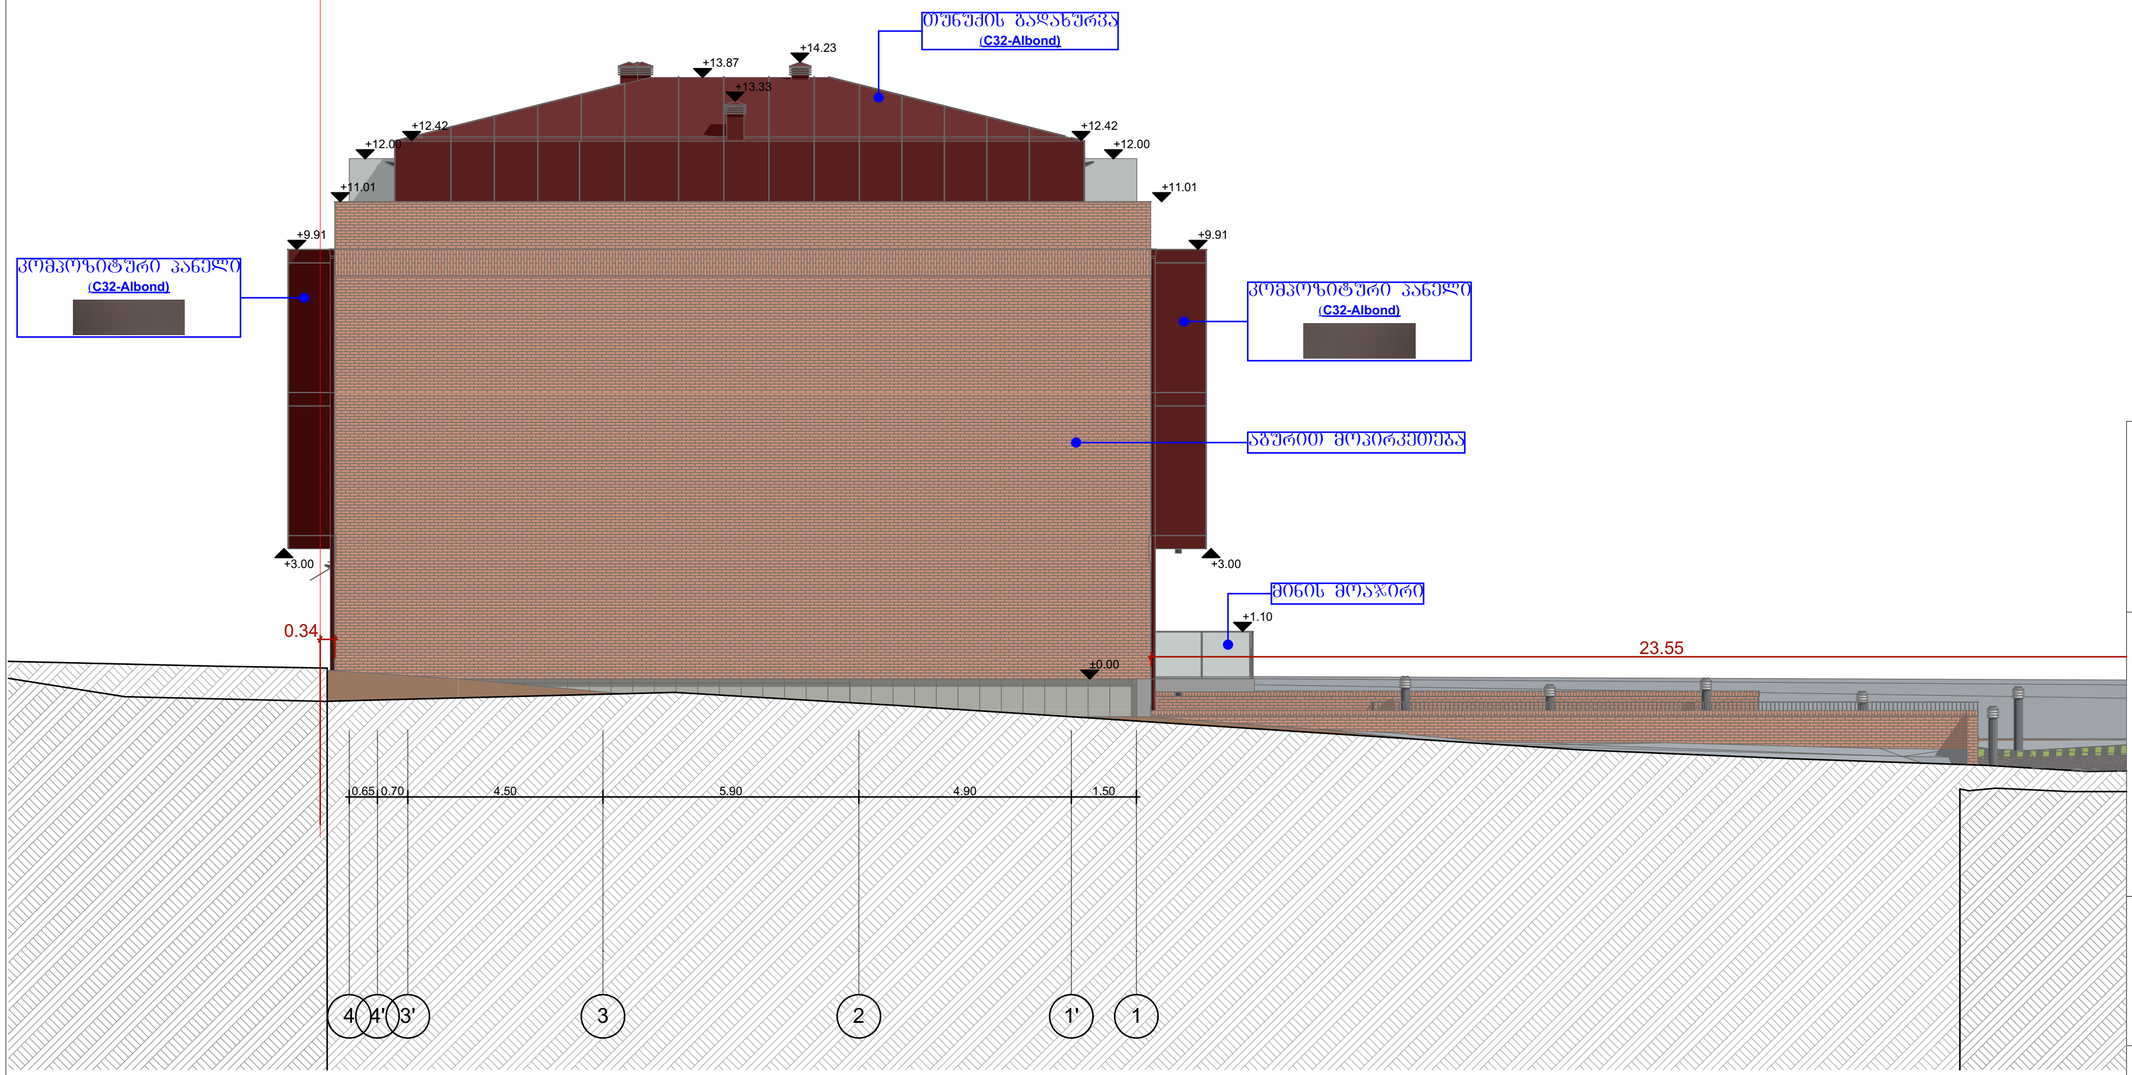ფასადი 4-1



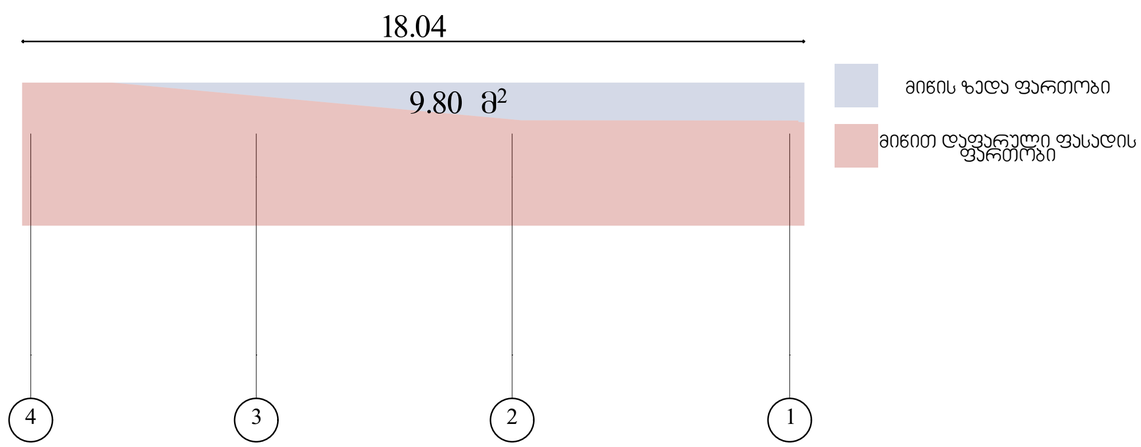-3.30 ნიშნულზე 4-1 ფასადის განშლა



შენიშვნები:

ექსპლიკაცია:

პირობითი აღნიშვნები:

AB5

შ. ა. ს. ეი ბი 5, ინგოროყვას ქ. 19, 0179 თბილისი

დირექტორი: დ. ლოსაბერიძე

არქიტექტორი: ნ. კასრაძე

არქიტექტორი: დ. ლოსაბერიძე

პროექტის სახელწოდება:

მრავალბინიანი საცხოვრებელი სახლი

ქ.თბილისი, სოფლები დიღომი, ასპათის ქუჩა, N-18 და N-18ა
საკადასტრო: 01.72.14.035.980

არქიტექტურული ნაწილი

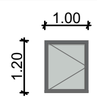
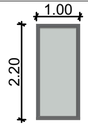
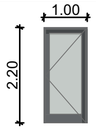
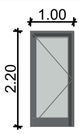
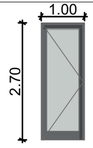
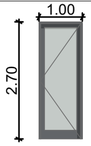
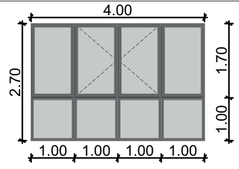
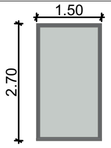
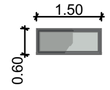
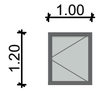
ნახაზი:
4-1












ფორმატი: A3


მასშტაბი: 1:100

9/9/2024

კარ-ფანჯრის სპეციფიკაცია

	ფ1	ფ2	ჟ1	ჟ2	ჟ3	ჟ4	ე1	ფ3	ფ4	ფ5
										
რაოდენობა	3	12	5	3	6	8	4	7	2	1
ფართობი	1.20 მ²	2.20 მ²	2.20 მ²	2.20 მ²	2.70 მ²	2.70 მ²	10.80 მ²	4.05 მ²	0.90 მ²	1.20 მ²
საერთო ფართობი	3.60 მ²	26.40 მ²	11.00 მ²	6.60 მ²	16.20 მ²	21.60 მ²	43.20 მ²	28.35 მ²	1.80 მ²	1.20 მ²
ზომები	120X100	220X100	220X100	220X100	270X100	270X100	270X400	270X150	60X150	120X100

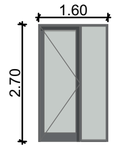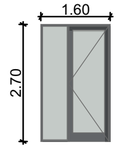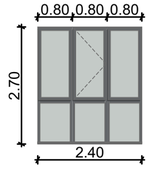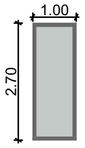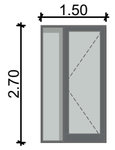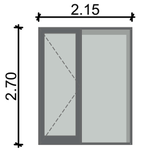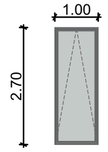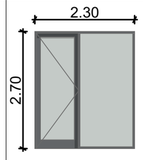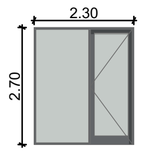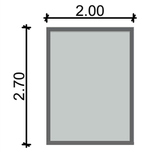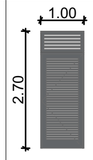	ჟ5	ჟ6	ფ2	ფ6	ჟ7	ჟ8	ფ7	ჟ9	ჟ10	ე10	ჟ11
											
რაოდენობა	8	4	2	5	2	1	3	1	1	1	1
ფართობი	4.30 მ²	4.30 მ²	6.50 მ²	2.70 მ²	4.05 მ²	5.80 მ²	2.70 მ²	6.20 მ²	6.20 მ²	5.40 მ²	2.70 მ²
საერთო ფართობი											
ზომები	270X160	270X160	270X240	270X100	270X150	270X215	270X100	270X230	270X230	270X200	270X100

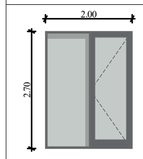	ჟ12	
		
რაოდენობა	8	
ფართობი	5.40 მ²	
საერთო ფართობი		
ზომები	270X160	

შენიშვნები:

ექსპლიკაცია:

პირობითი აღნიშვნები:

AB5

შ. ა. ს. ეი ბი 5, ინგოროყვას ქ. 19, 0179 თბილისი

დირექტორი: დ. ლოსაბერიძე

არქიტექტორი: ნ. კასრაძე

არქიტექტორი: დ. ლოსაბერიძე

პროექტის სახელწოდება:

მრავალბინიანი საცხოვრებელი სახლი

ქ.თბილისი, სოფელი დიღომი, ახმათის ქუჩა, N-18 და N-18ა
საკადასტრო: 01.72.14.035.980

არქიტექტურული ნაწილი

ნახაზი:
კარ-ფანჯრის

შრიფტი: სპეციფიკაცია (63)

მასშტაბი: 1:100 ფორმატი: A3

9/9/2024