საპროექტო გენ-გეგმა

მომიჯნავე შენობა

№ 01/3 შენობა

3და

107.62 მ²

4.52 4.36 4.37 6.17

1.19 4.15 1.19 4.15 5.42

+9.18 +8.68 +6.28

2% 2% 2% 2% 2%

556.35 fila 556.32 556.31

Cereba

556.35 556.11 556.03

556.22 555.94 555.87

საკადასტრო საზღვარი

556.26 556.05 555.93 555.70

556.28 556.24

4.52 4.36 4.37 6.17

555.44 555.27 555.24 555.32 555.16 554.89

fila fila

12.47

555.13 554.94 554.74

555.03 554.76

555.38 555.43

556.31

556.41

ღერძულა ხაზი

ana politkovskaias q.

555.47

556.32 556.25

არქიტექტორები				
დირექტორი		ნ. წარცხალაძე		შურც.№
პრ. მთ. არქ.				შურცლ.
				მ. 1:100

საპროექტო ჭრილი 4-1 ღერძებს შორის

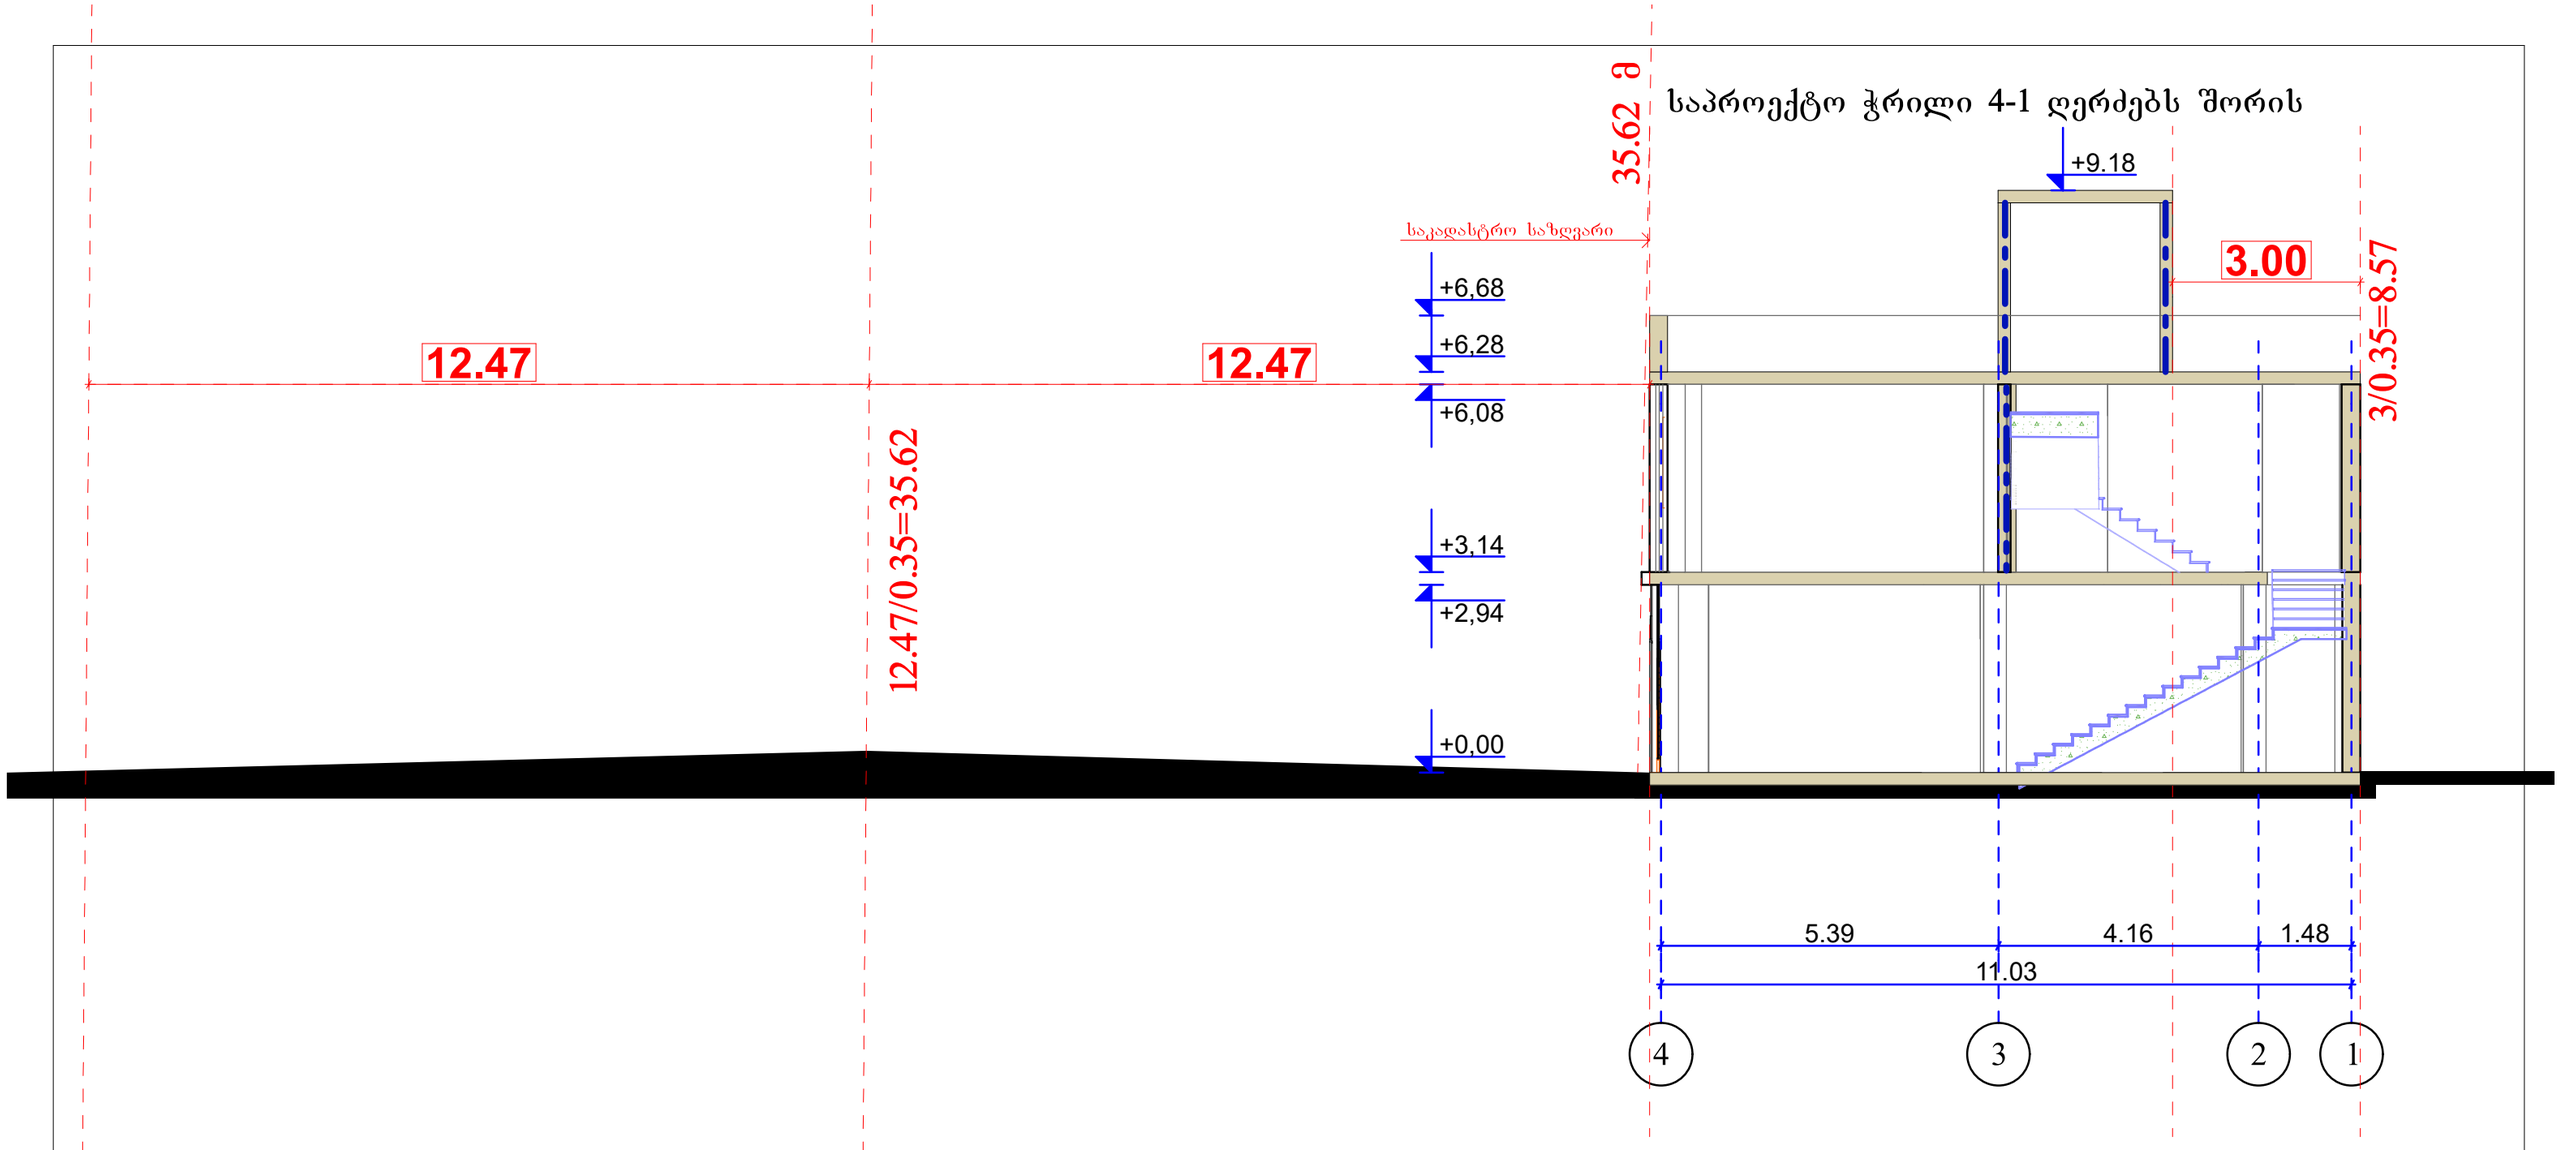

არქიტექტორები				
დირექტორი		ნ. წარცხალაძე		ფურც.№
არ. მთ. არქ.		მ. გიორგაძე		ფურცლ.
				მ. 1:100