
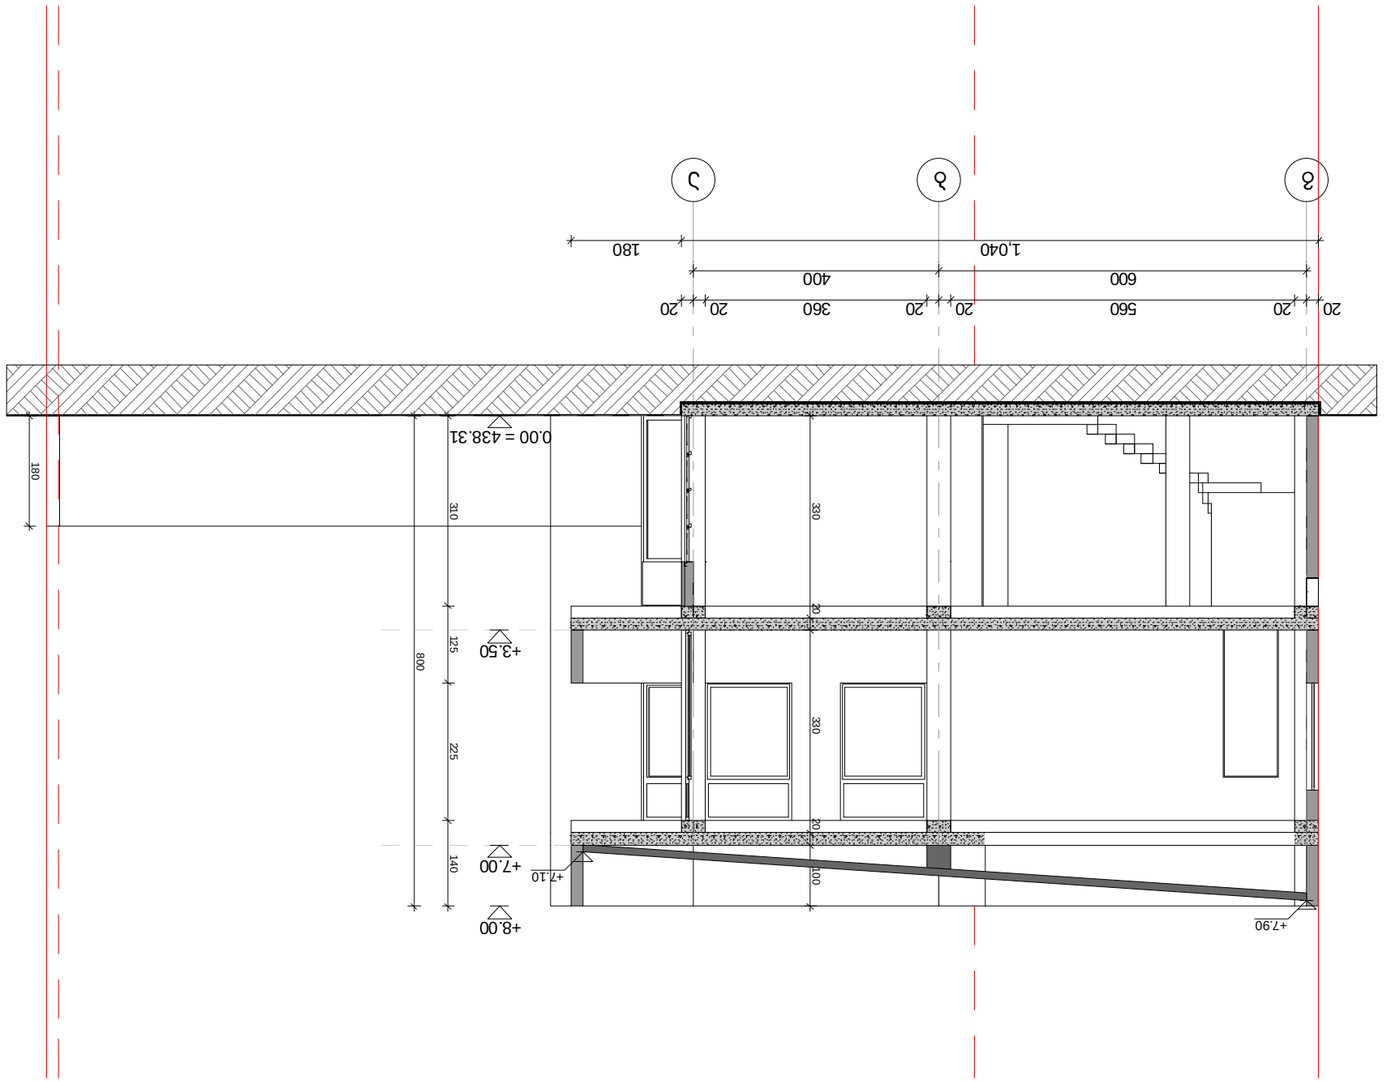


תוכן הגיליון: חתכים אורכיים בקנה מידה 1:100 ו-1:50 בהתאם לדרישות הרשות המקומית			
תוכנית חתכים מאושרת בק"ג תוכנית חתכים א-א			
כתובת הנכס: רח' הנביאים 4, ירושלים			
מספר גיליון: A-3	קנה מידה: 1:100		

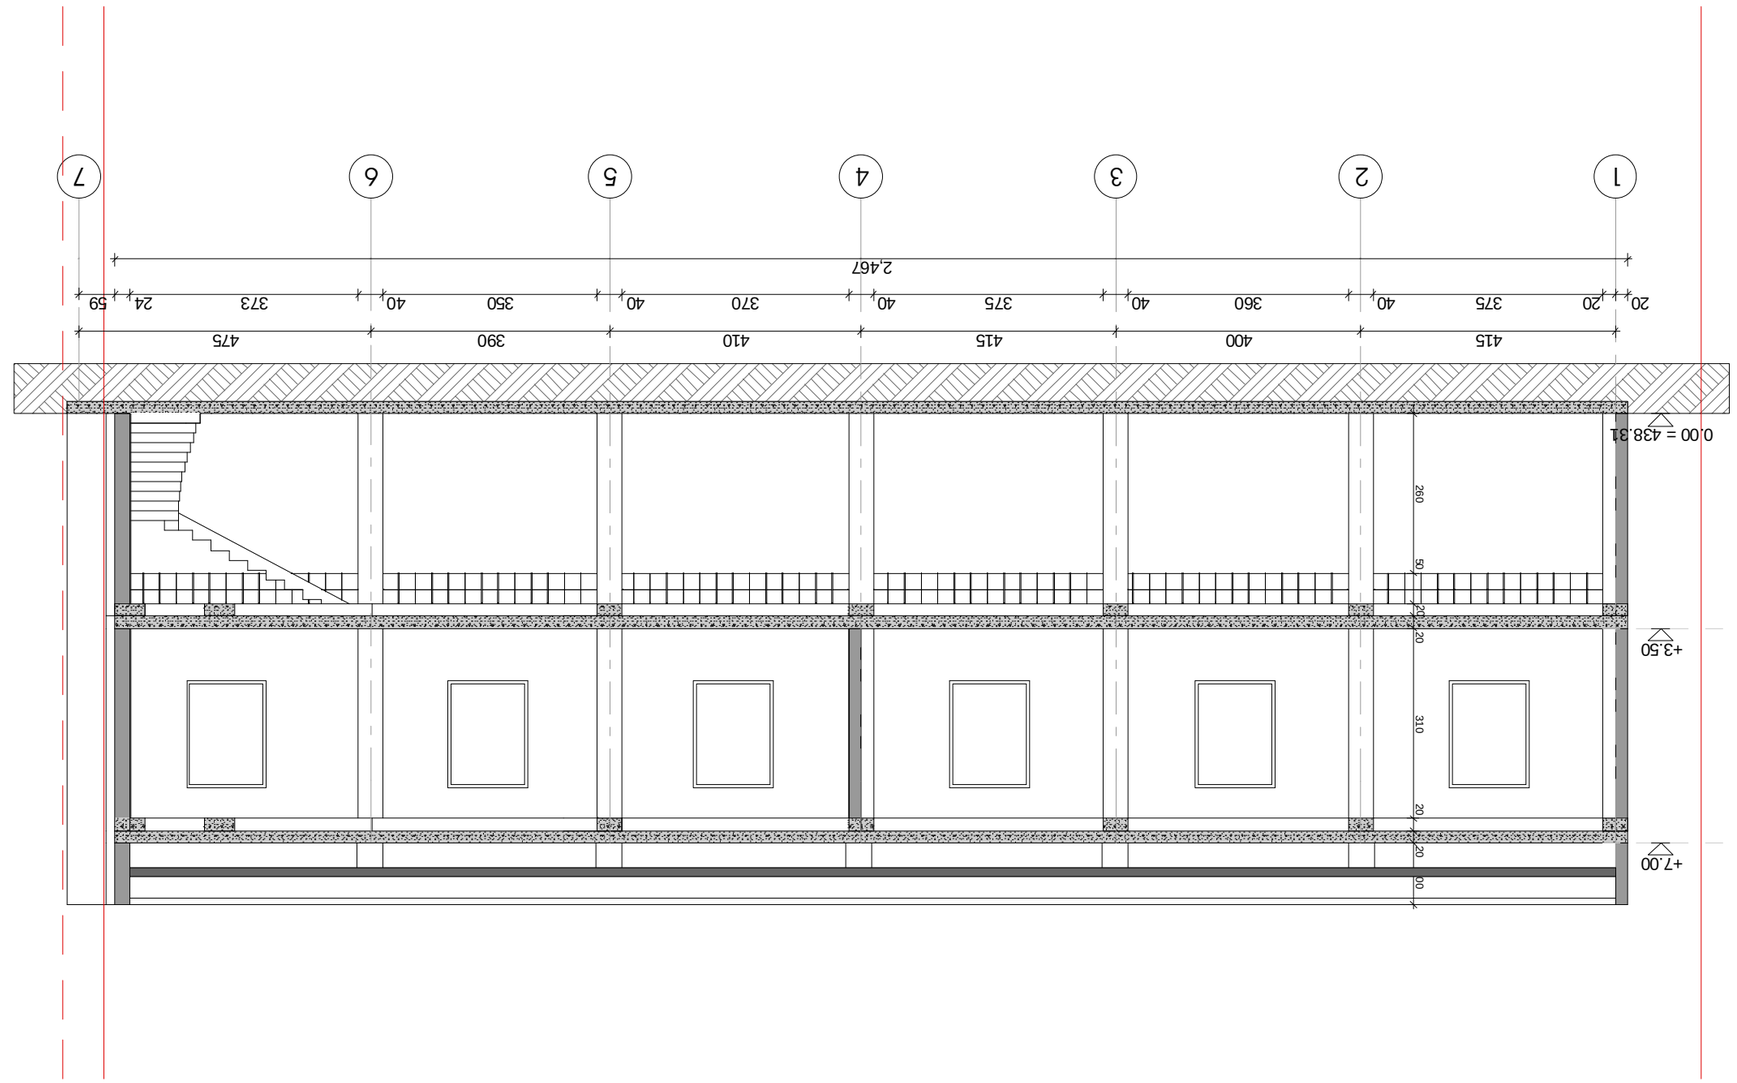

תכנית B-B חתכים לאורך הבניין			
מבנה: בית ספר יסודי כתובת: רחוב "עמל" פינת רחוב הגפן גוש: 6158, חלקה: 12			
מהנדס: א. בן-דוד שרטט: ר. כהן		1:100	A-3