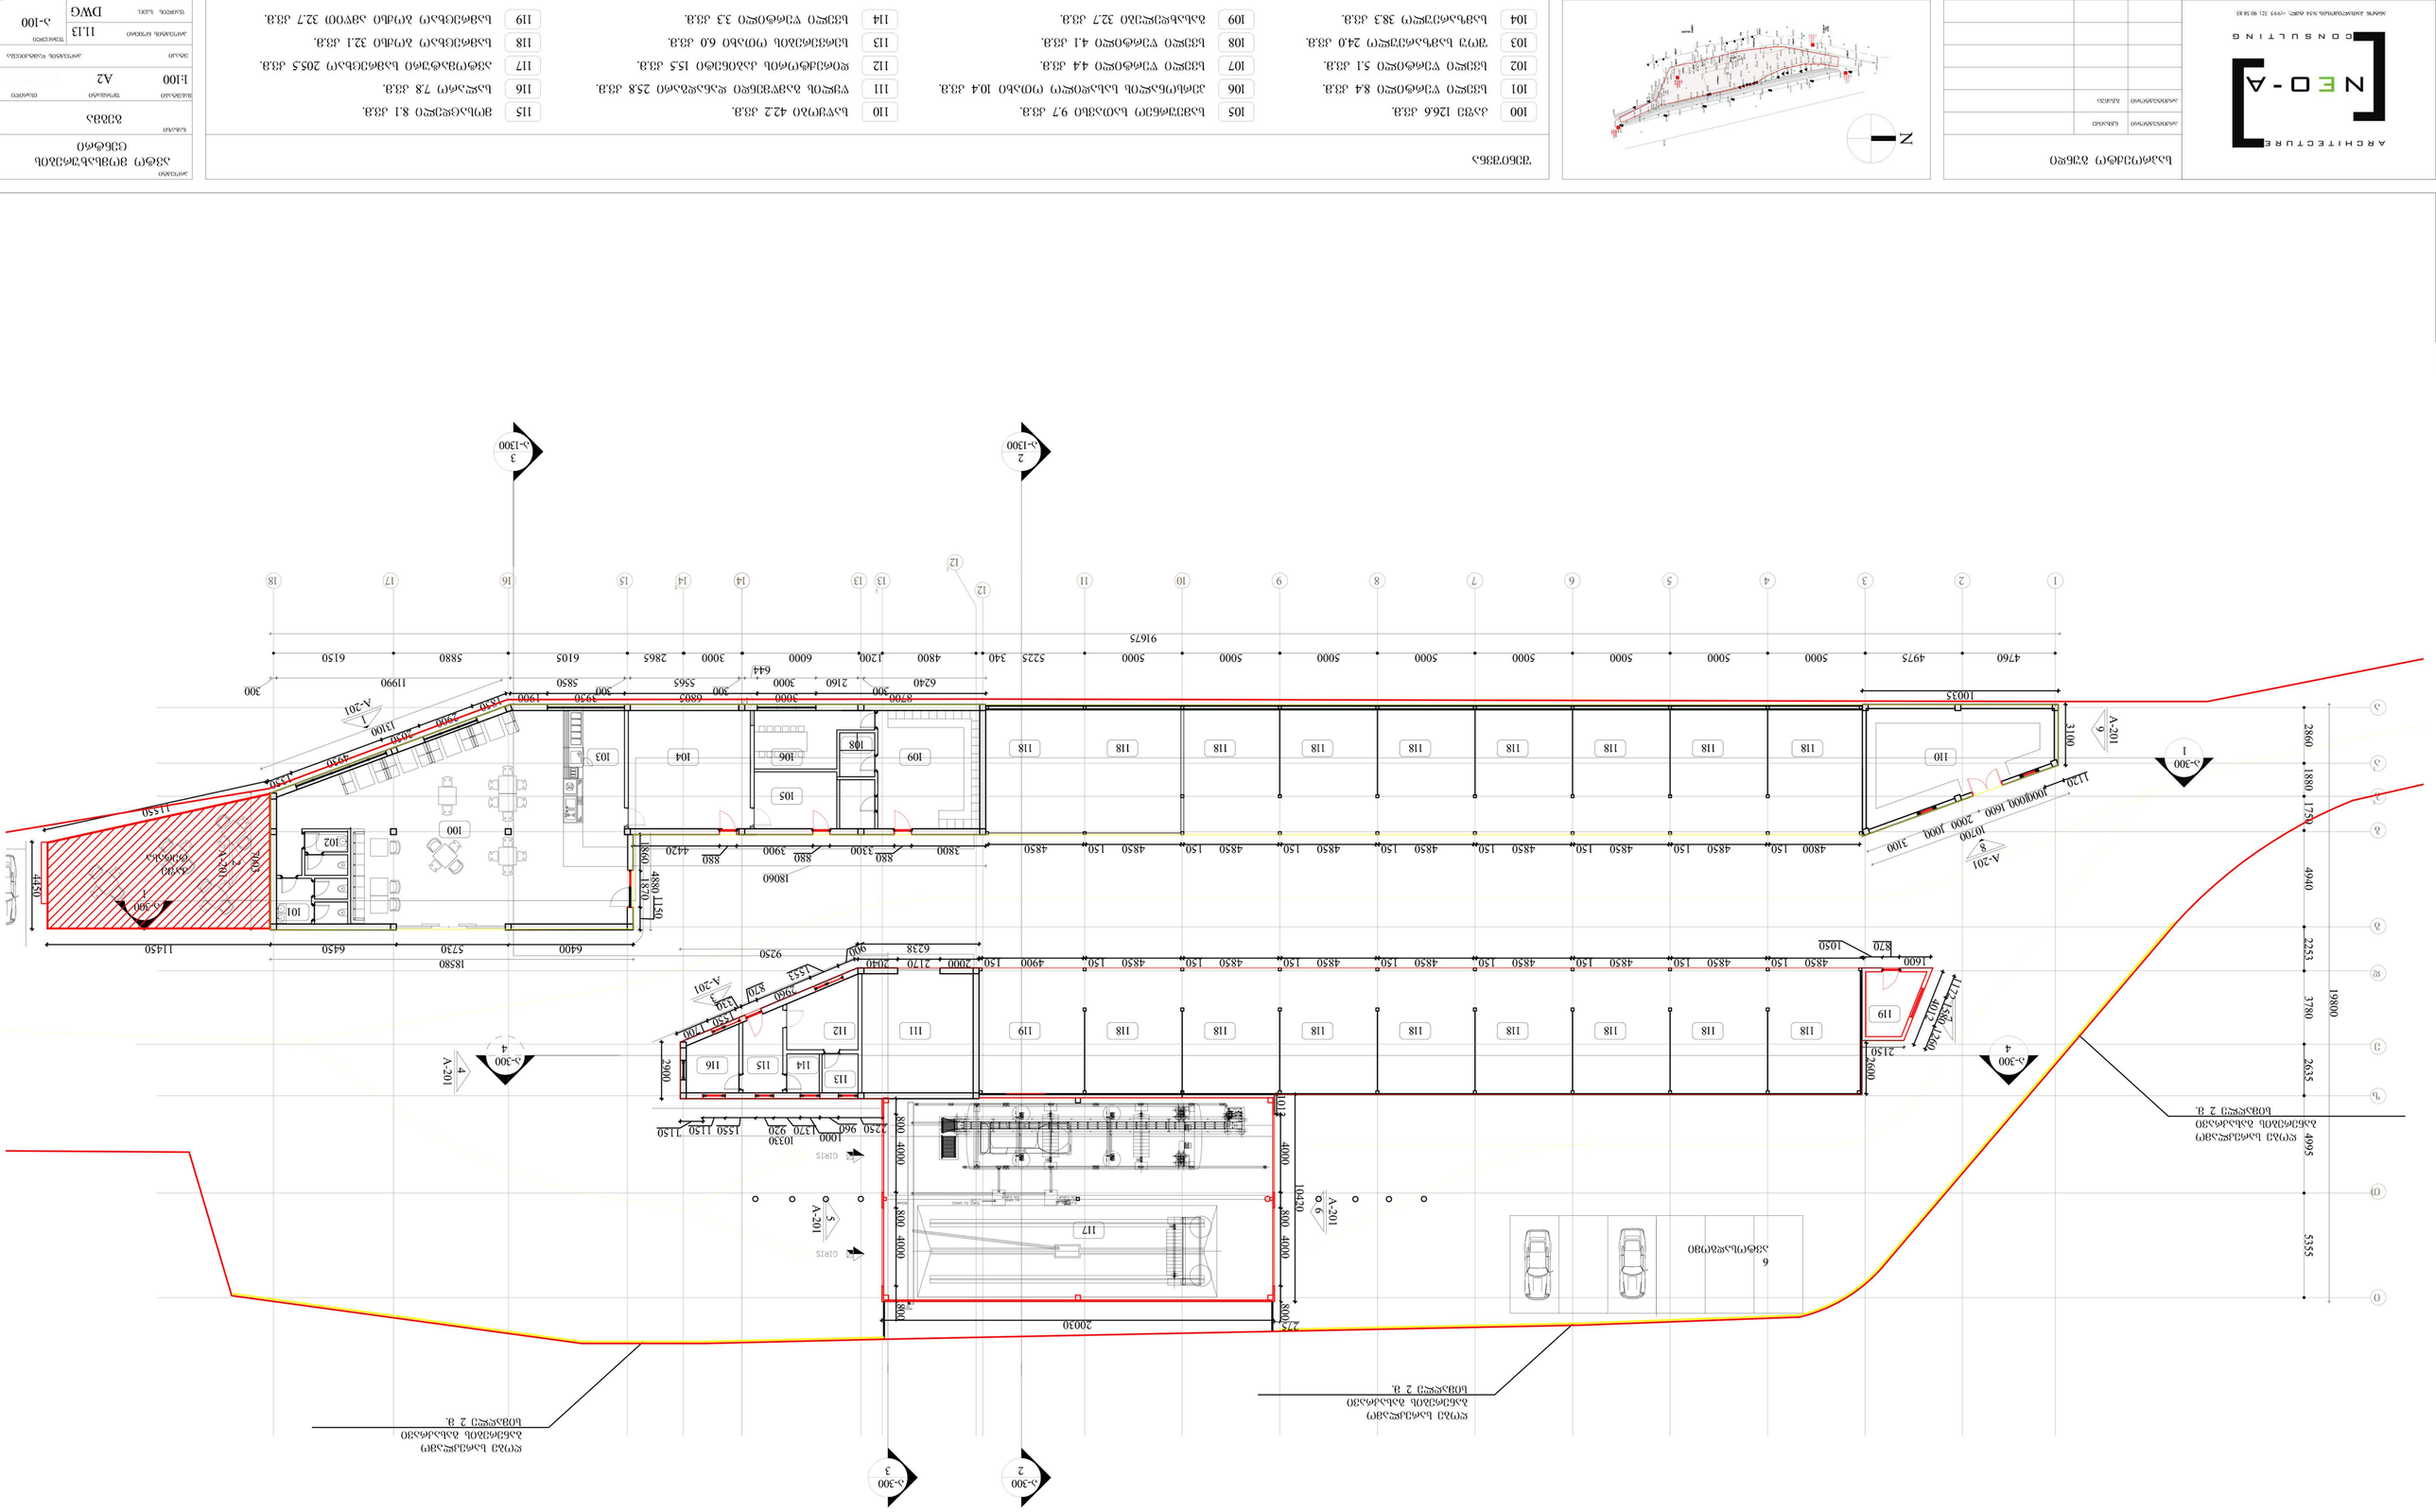
A-201
A-300
A-201
A-201
A-201

ARCHITECTURE
NEO-A
CONSULTING
ანტონ კათალიკოსის №54 ტელ: +(995 32) 90 58 85

საპროექტო გუნდი

არქიტექტორი	ნ.ჩხაიძე	
არქიტექტორი	გ.ჩაჩუა	

რევიზია

თარიღი	ნომერი	აღწერა

პროექტი
ავტო მომსახურების ცენტრი

ნახაზი
გადახურვის გეგმა

მასშტაბი	ფორმატი	თარიღი
1:200	A2	

ეტაპი — პროექტის დამტკიცება

პროექტის ნომერი	11.13	ფურცელი ა-101
ფაილის სპეც.	DWG	

პირველი სართულის გეგმა

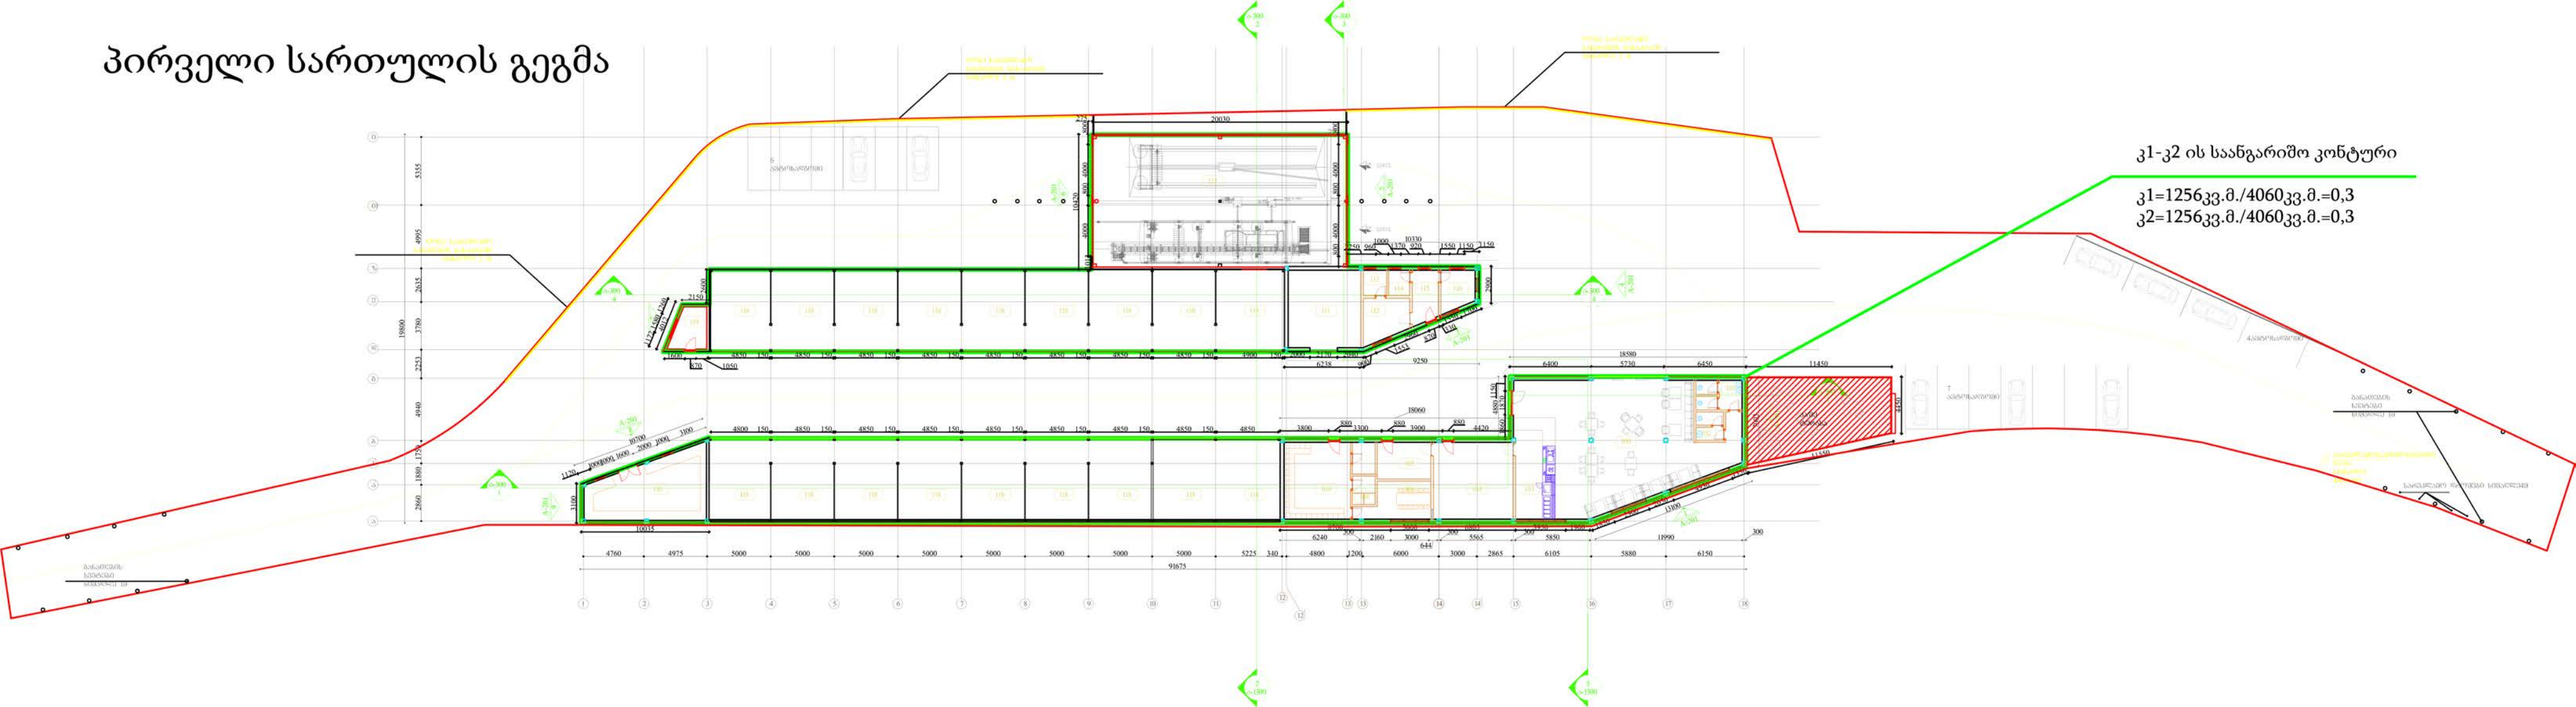

კ1-კ2 ის საანგარიშო კონტური

კ1=1256კვ.მ./4060კვ.მ.=0,3
კ2=1256კვ.მ./4060კვ.მ.=0,3

სახურავის გეგმა

კ1-კ2 ის საანგარიშო კონტური

კ1=1256კვ.მ./4060კვ.მ.=0,3
კ2=1256კვ.მ./4060კვ.მ.=0,3

