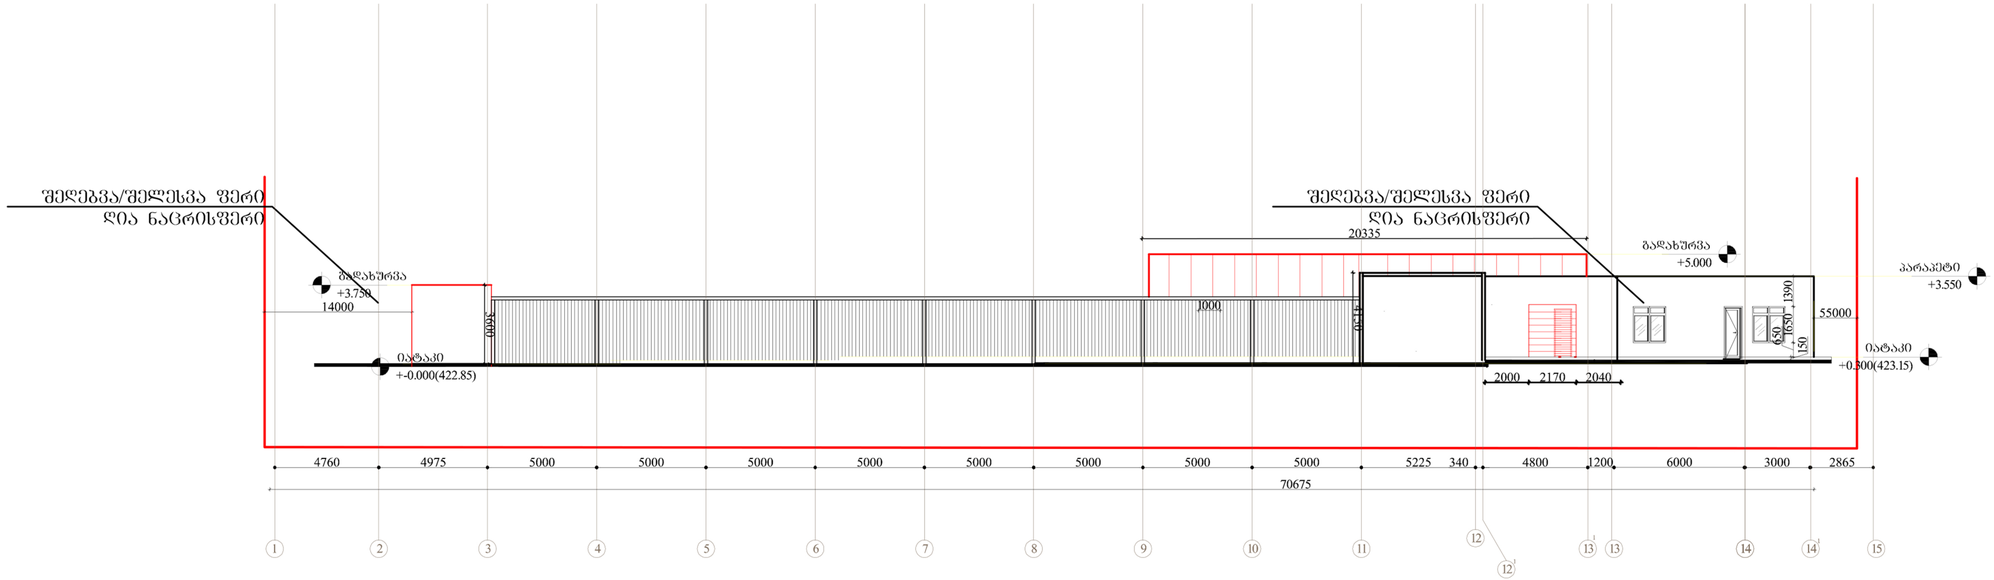

4 | ფასადი 3–14'

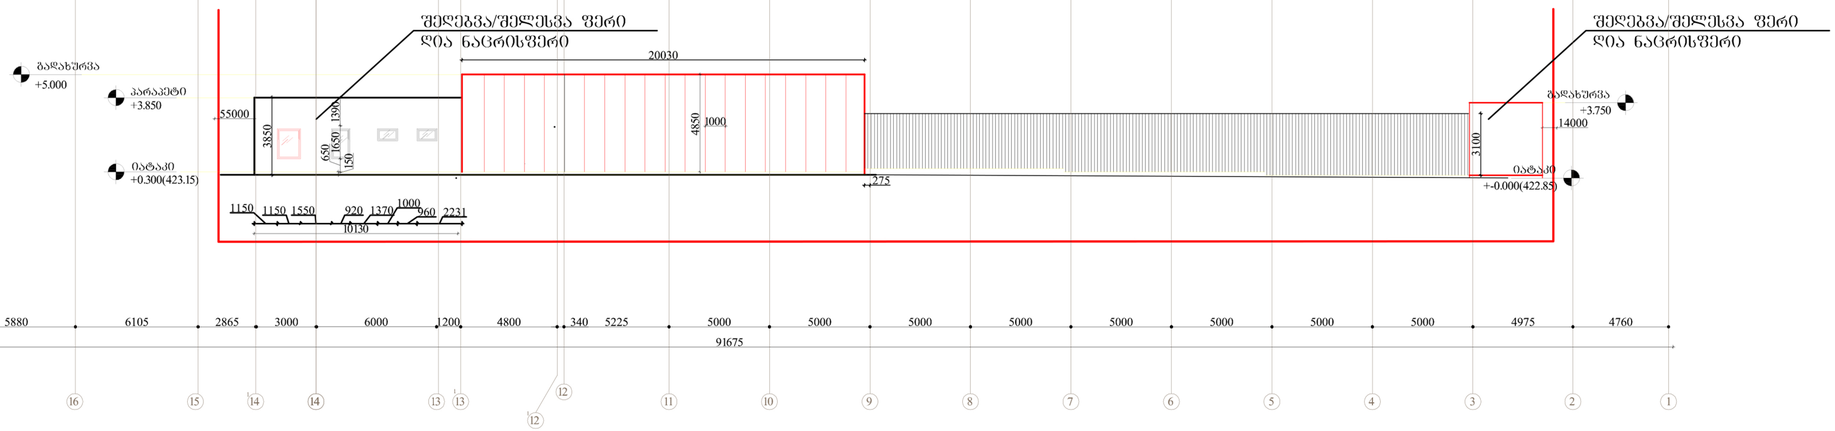

5 | ფასადი 14'–3 ღერძებში

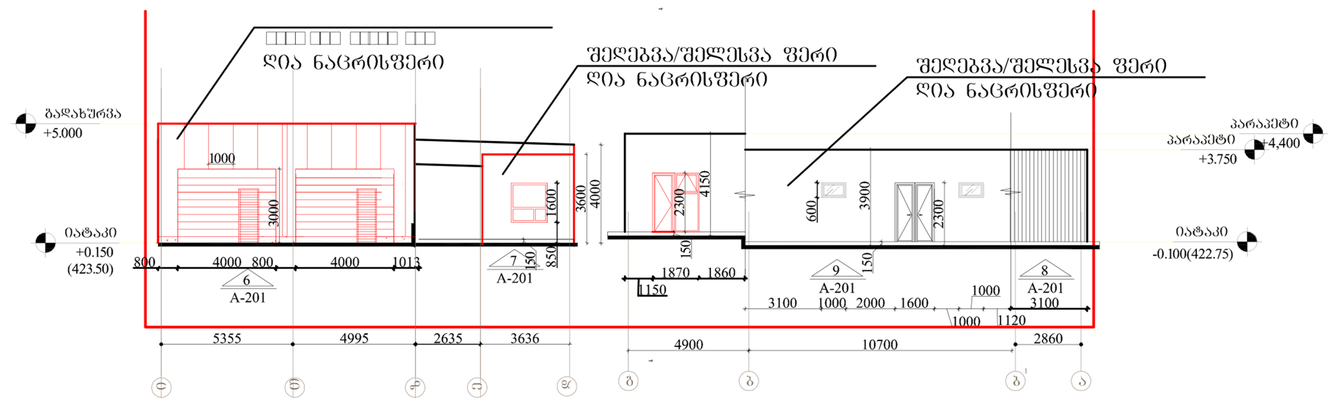

6 | განშლა -6, განშლა -7, განშლა -8, განშლა -9,

ARCHITECTURE
NEO-A
CONSULTING

საპროექტო შუნდი

არქიტექტორი	ნ.ჩხაიძე	
არქიტექტორი	ე.ბერძა	

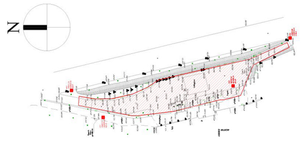

პროექტი
ავტო მომსახურების ცენტრი

ნახაზი
განშლა ფასადი

მასშტაბი	ფორმატი	ტირაჟი
1:200	A2	

ტიპაჟი | პროექტის ფაზა

პროექტის ნომერი 11.13 | შეცვლების ინდექსი ა-201

ფაილის სახელი DWG

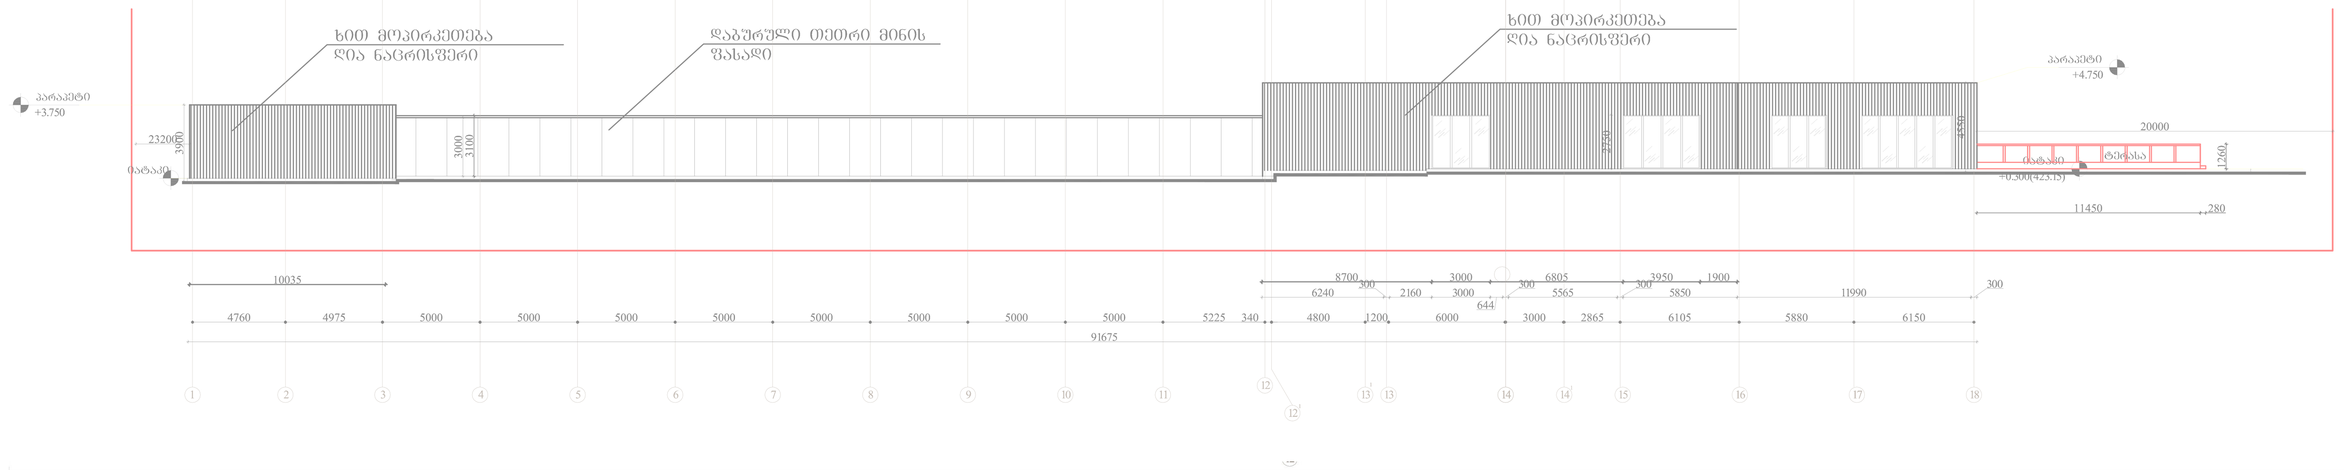

1 | ფასადი 1–18 ღერძებში

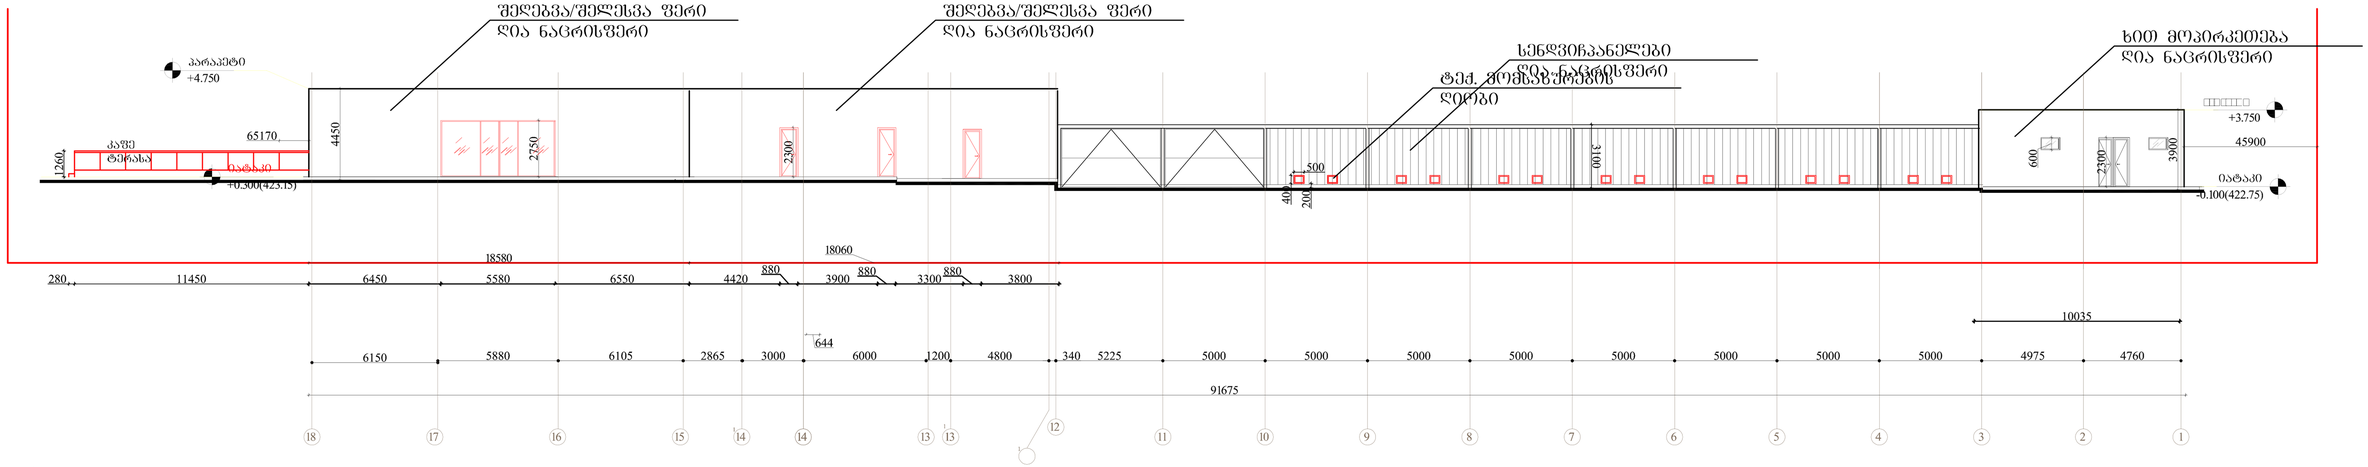

2 | ფასადი 18–1 ღერძებში

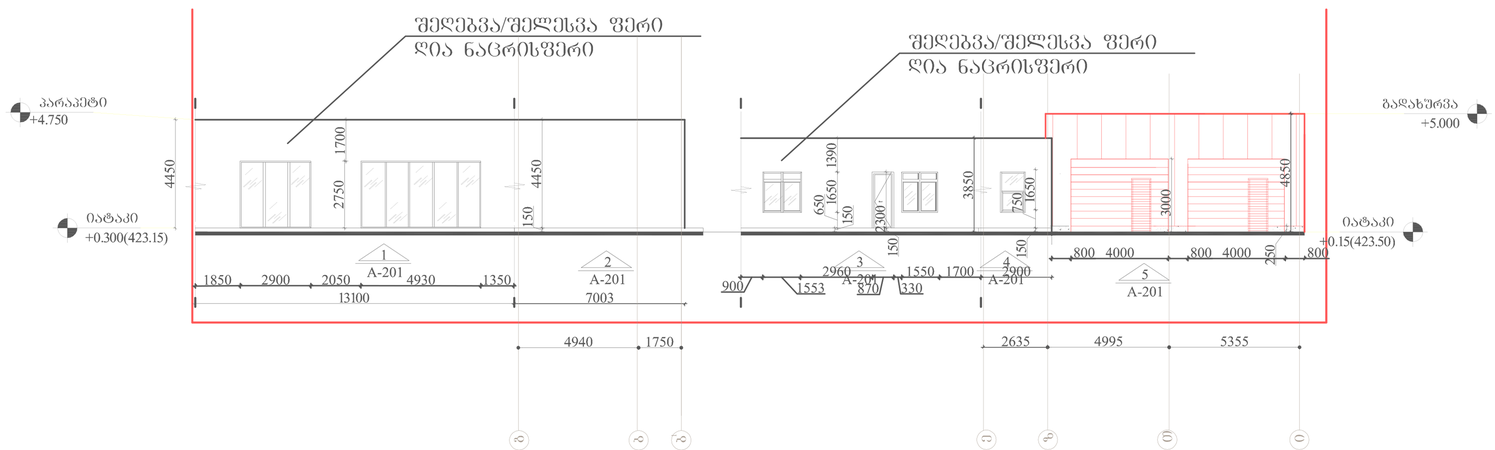

3 | ბანშლა -1, ბანშლა -2, ბანშლა -3,

ARCHITECTURE
NEO-A
CONSULTING
ბანაობა ამოსტამპოზიტი N34 ტელ: +995 32) 90 58 85

საპროექტო გუნდი

არქიტექტორი	ნ.ჩხაიძე	
არქიტექტორი	მ.ასანაშვილი	

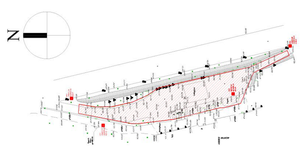

პროექტი
აპტრო მოემსახურების ცენტრი

ნაწილი
ბანშლა ფასადი

მასშტაბი	ფორმატი	რედაქტირება
1:200	A2	

ფაზა | პროექტის ნუმერაცია

პროექტის ნომერი	11.13	შეთანხმების
შაბლონი: სპეც.	DWG	ა-200