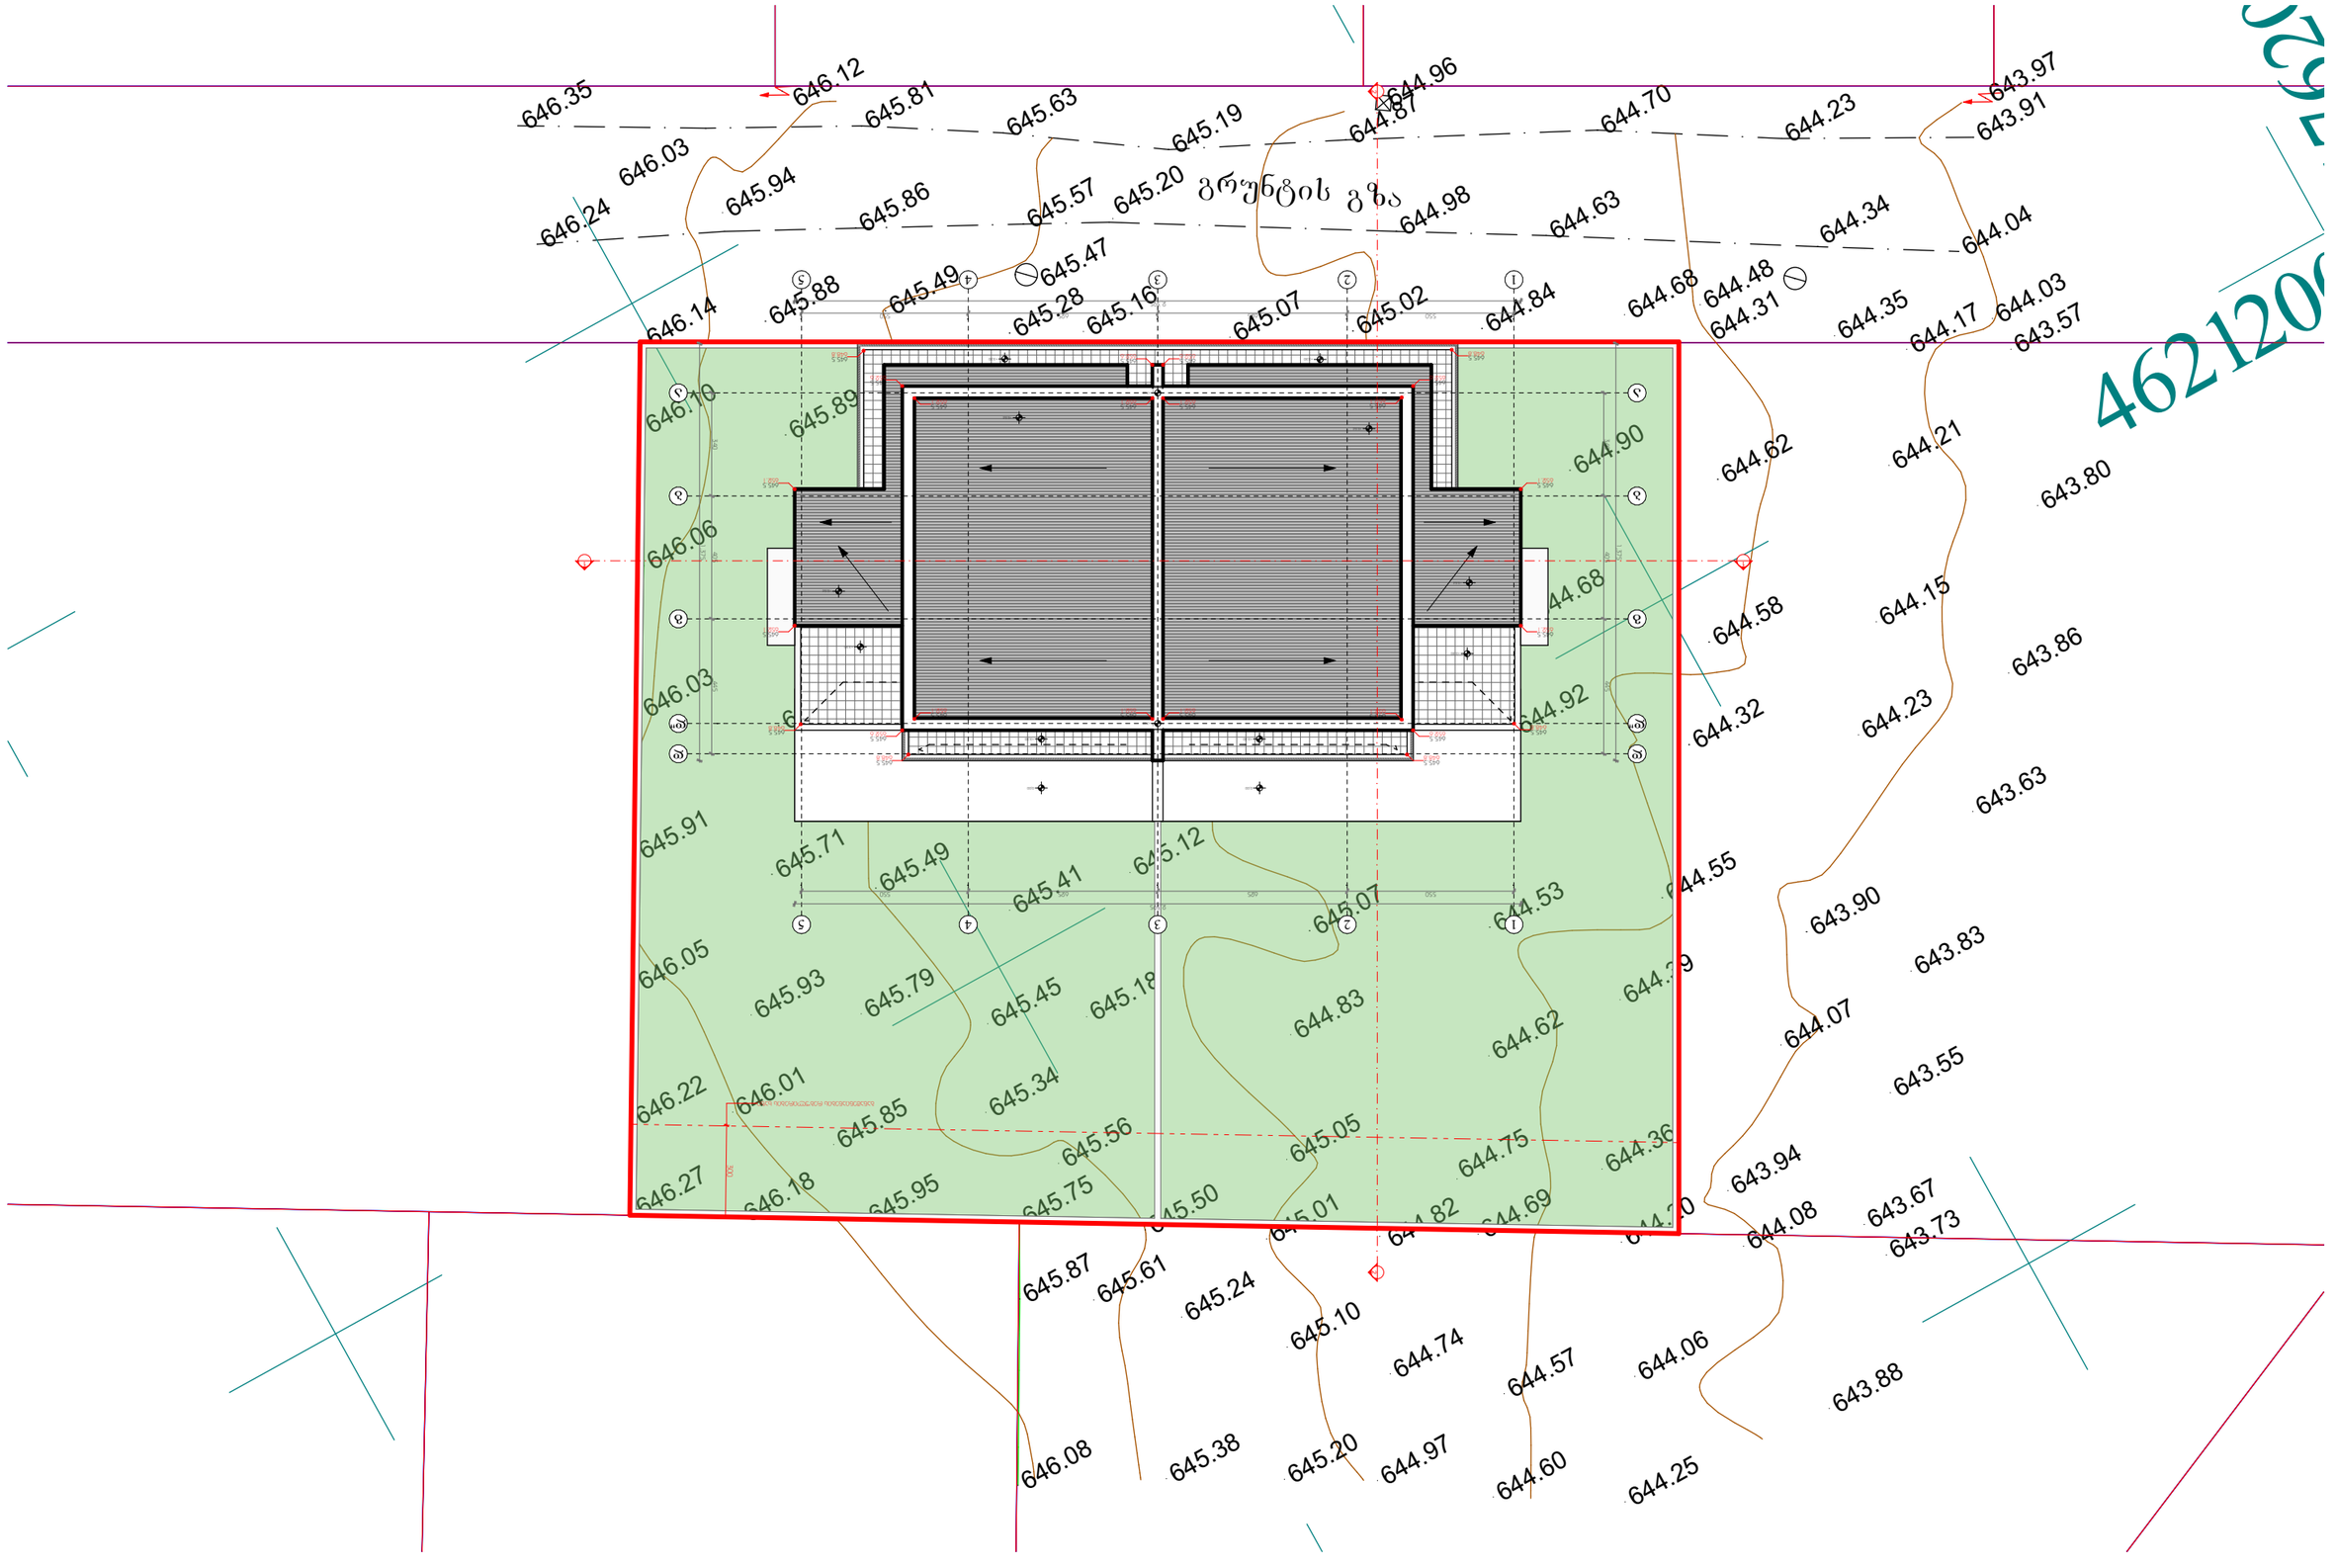

GSPublisherVersion 0.0.100.100

A

v- 06

9,050

-100

1,216

N

A

±0.00

3

01

01

კორექტირება

1

კორექტ. თარიღი

მასშტაბი: 1:200

თარიღი: 9/11/2024

ობიექტის მისამართი:

2

A.01

15

პირობითი აღნიშვნები:

S-01

ღერძის
ხაზი

ჭრილის
ხაზი

იატაკის
ნიშნული

კარ-ფანჯრების
მარკირება

მიწის ნაკვეთის საკადასტრო

საზღვრები ჩრდილოეთის

აღმნიშვნელი
ნიშანი

მისამართი:

შპს "გრინ დეველოპმენტი " ID 12001065383 ქალაქ თბილისი, სოფელი თხინვალა, A12

სტადია:

ქალაქ თბილისი, სოფელი თხინვალა, A12 ს.კ. 01.72.58.033.204

ინდივიდუალური ორბინიანი საცხოვრებელი სახლი

პროექტის დასახელება: მისამართი:

ქ. თბილისი, ავთო ვარაზის #64 ც ბლოკი ბ-1
T: +995 593 233 444

მთ. არქიტექტორი

დირექტორი

თანამდებობა გვარი ხელმოწერა

არქიტექტორი

sulxan სულხანიშვილი

დამკვეთი:
არქიტექტორი 3

4

შენიშვნა:

პროექტის შეთანხმება

გენგეგმა

არქიტექტორი

სოფო ჯავახიშვილი

გრუნტის გზა

476200

4621200

643.67

643.55

643.83

643.63

643.86

643.80

643.57

644.17

644.21

644.15

644.23

643.90

644.07

643.94

644.36

644.39

644.55

644.32

644.58

644.62

644.90

644.68

644.92

644.85

644.53

644.62

644.75

645.05

644.83

645.07

644.83

645.08

645.07

645.04

645.20

645.27

645.17

645.12

645.18

645.56
645.34

645.45

645.41

645.37

645.39

645.36
645.47

645.53

645.44

645.49

645.79

645.85
646.01

645.93

645.71

645.67

645.67

645.89

645.88

645.49

644.84

645.02

645.07

645.16

645.28

644.68

644.48

644.35

644.03

643.97

643.91

644.04

644.31

644.34

644.23

644.70

644.63

644.98

644.96

644.87

645.19

645.20

645.47
645.57

645.63
646.12

645.81

645.86

645.94
646.03
646.35

646.24

646.14

646.10

646.06

646.03

645.91

646.05

646.22

646.18

646.27

645.75

645.95

645.50

644.20

644.69

644.82

645.01

644.08

643.73

643.88
644.06

644.57

644.74
645.10
645.24

645.61

645.87

644.97

645.20

645.38

646.08

644.25

644.60

1

1

2

2

3

3

4

4

5

5

a a

b b

g g

d d

d" d"

1 1

2 2

550 625 625 550

550 625 625 550

340 405 445

340 405 445

1,375

1,375

2,395

2,395

+6.64

+7.10

+3.30

+3.30
+3.30

+3.30

+3.30 +3.30

+6.64

+6.64

+6.64

+7.10

0,00 0,00

300

645.5
648.8

645.5
648.8

645.5
648.8

645.5
648.8 645.5

648.8

645.5
648.8

645.5
652.1

645.5
652.1

645.5
652.1

645.5
652.1

645.5
652.1

645.5
652.1

645.5
652.1

645.5
652.1

645.5
652.1

645.5
652.1

645.5
652.1

645.5
652.1

645.5
652.6

645.5
652.6

645.5
652.6

645.5
652.6

645.5
652.6

645.5
652.6

განაშენიანების რეგულირების ხაზი

მიწის ნაკვეთის ტოპოგრაფიული ახომვითი ნახაზი

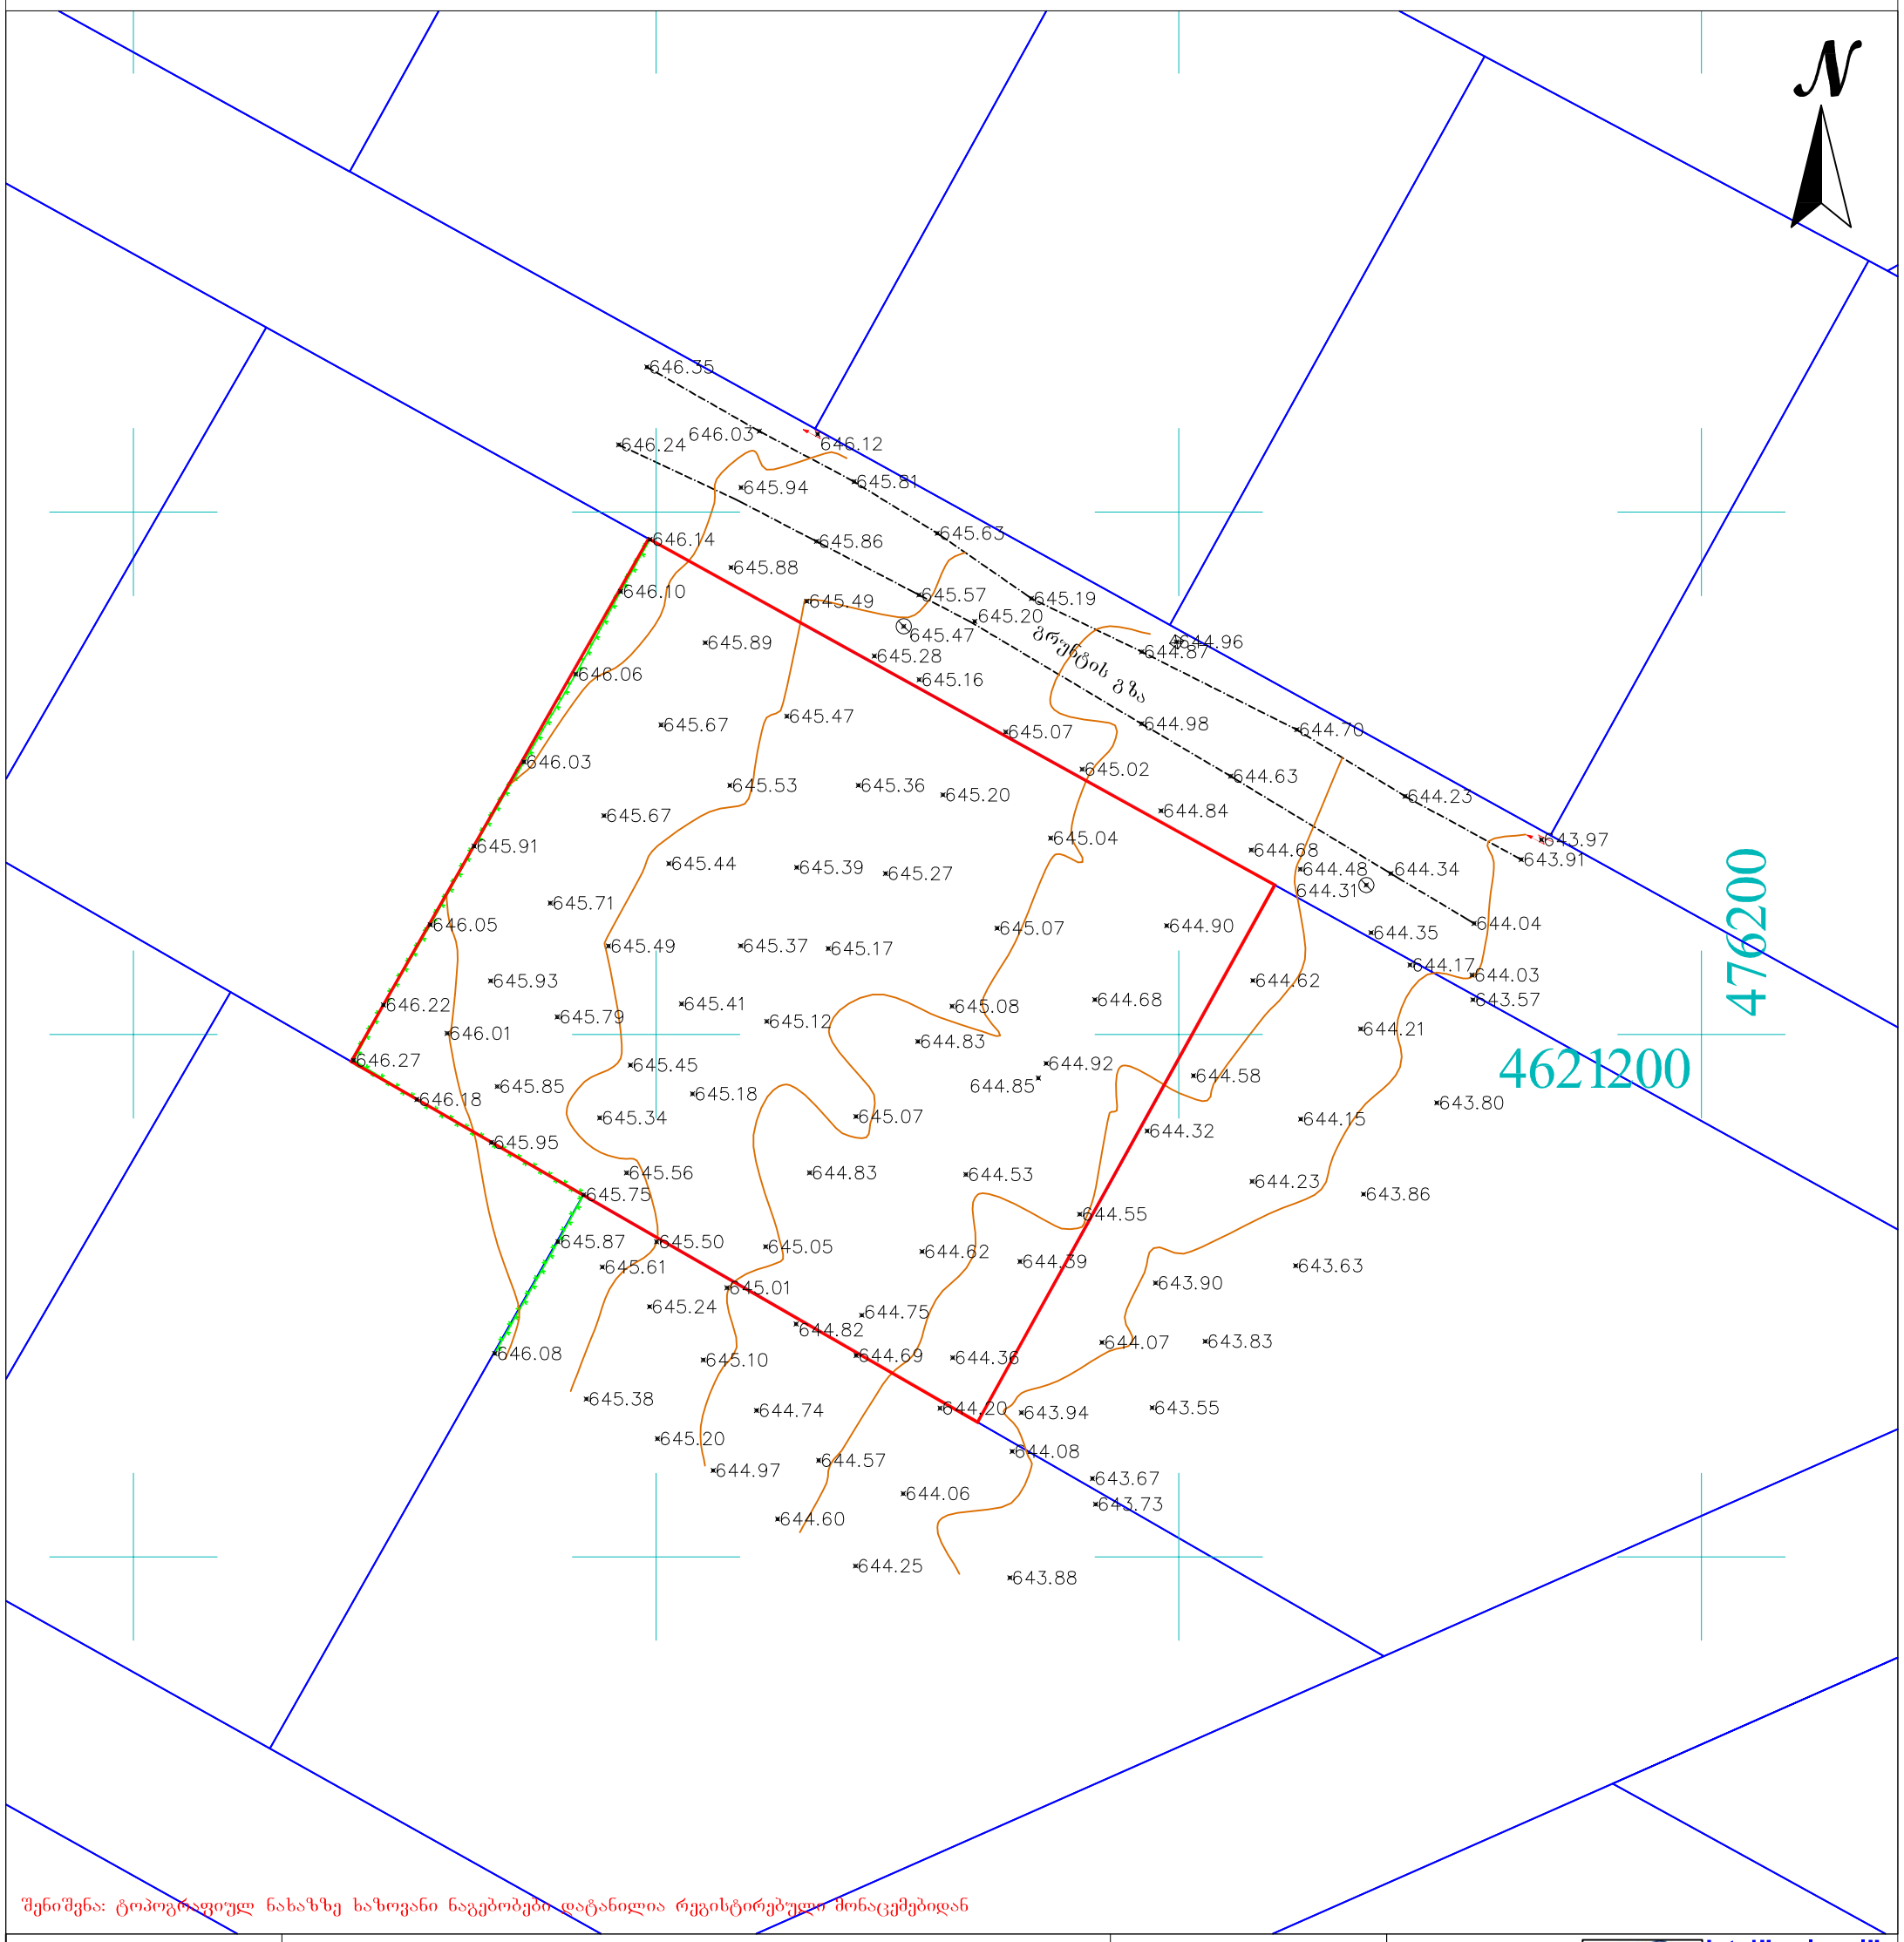

შენიშვნა: ტოპოგრაფიულ ნახაზზე ხაზოვანი ნაგებობები დატანილია რეგისტრირებული მონაცემებიდან

პირობითი აღნიშვნები	შენიშვნა: მიწის სამუშაოები შეათანხმეთ შესაბამის კომუნიკაციის წარმომადგენლებთან			პროექცია UTM 38N საკოორდინატო სისტემა WGS 84
მიწისქვეშა კომუნიკაციები	ნაკვეთის საზღვარი	ბუჩქი	ცოცხალი ღობე	ღობე
	შენობა	გაზონი	ხეების რიგი	ბორდიური
კანალიზაცია	არკა	სამეთვალყურეო ჭები	ტრანსფორმატორი	ბეტონი
დენის კაბელი	ფარდული	ძეგლი	რადიო ან ტელე ანძა	კედელი
გაზის მილი	კიბე	შადრევანი	ლამპიონები	საყრდენი კედელი
წყლის მილი	ფოთლოვანი ხე	ონკანი	ელექტრო ბოძი	ბილიკი
კავშირგაბმულობა	წიწვოვანი ხე	წყარო ან ჭა	რკინიგზა	გზის კონტური
	ხეხილის ხე	ბენზინგასამართი სადგური	იზოჰიფსი	ფლატე
	პალმა	მაღალი ძაბვის გადამცემი	მთავარი იზოჰიფსი	წყლის კონტური

შპს„ორიონი"
ქ. თბილისი, მტკვრის ქუჩა №4
Ltd"orioni"
მობ: +995 557-51-51-15
orionimirza@gmail.com

დირექტორი		მ. ცინცაძე
კომპ. უზრუნველყოფა		ზ. ცინცაძე
მისამართი		
ქ. თბილისი, სოფელი თხინვალა (A12), ს/კ.01.72.58.033.204		
A-3	მაშტაბი 1:500	29.08.2024

მიწის ნაკვეთის ტოპოგრაფიული აზომვითი ნახაზი

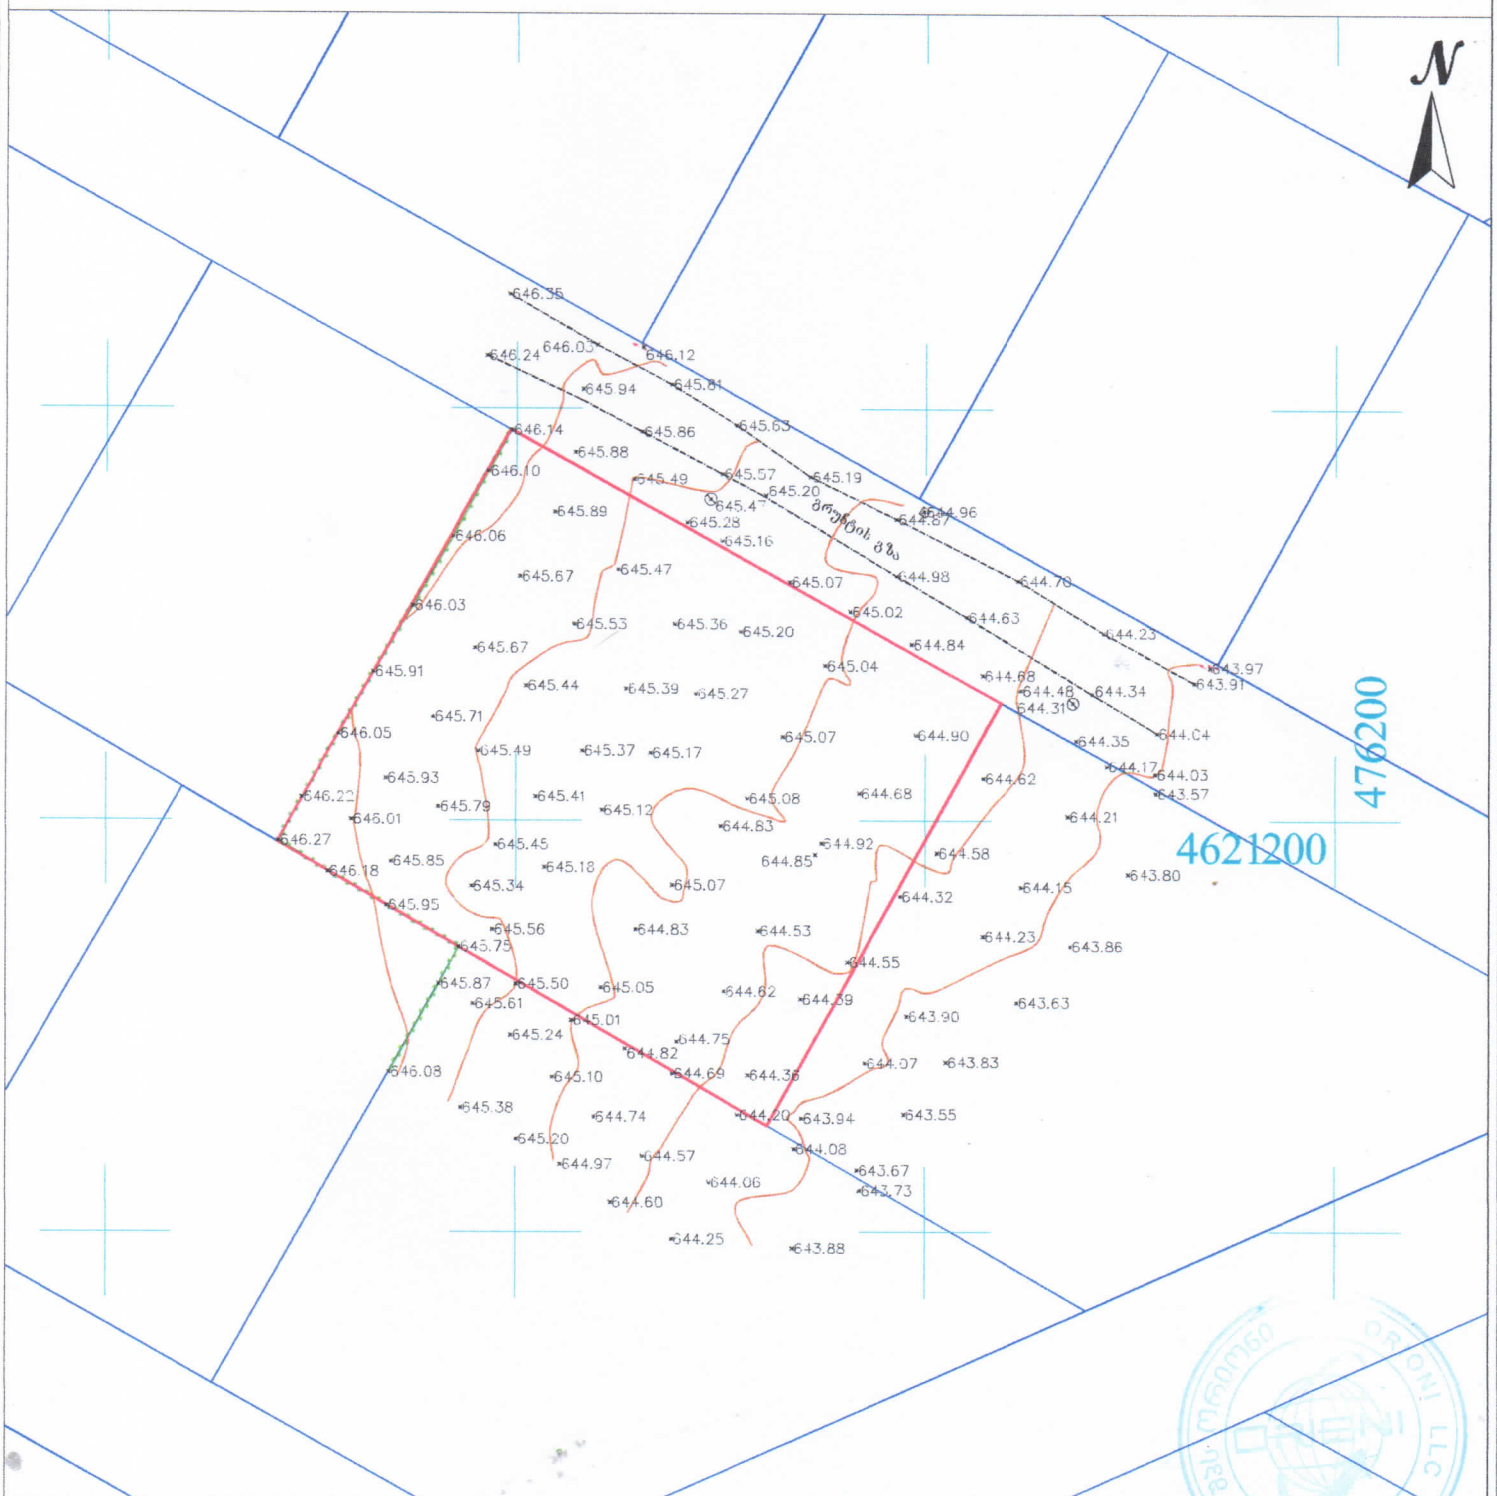

შენიშვნა: ტოპოგრაფიულ ნახაზზე ხაზოვანი ნაგებობები დატანილია რეგისტრირებული მონაცემებიდან

პირობითი აღნიშვნები	შენიშვნა: მიწის სამუშაოები შეათანხმეთ შესაბამის კომუნიკაციის წარმომადგენლებთან	პროექცია UTM 38N საკოორდინატო სისტემა WGS 84	შპს„ორიონი" Ltd"orioni" ქ. თბილისი, მე4კრის ქუჩა №4 მობ: +995 597-51-51-15 orionimtza@gmail.com
მიწისქვეშა კომუნიკაციები	ნაკვეთის საზღვარი შენობა არკა ფარდული კიბე ფოთლოვანი ხე წიწვოვანი ხე ხეხილის ხე პალმა ბუჩქი გაზონი სამეთვალყურეო ჭები ძეგლი შადრევანი ორქანი წყარო ან ჭა ბეტონირებული სადგური მაღალი ძაბვის გადამცემი ცოცხალი ღობე ხეების რიგი ტრანსფორმატორი რადიო ან ტელე ანძა ლამპიონები ელექტრო ბოძი რკინიგზა იზოჰიფსი მთავარი იზოჰიფსი	ღობე ბორდიური ბეტონი კედელი საყრდენი კედელი ბილიკი გზის კონტური ფლატე წყლის კონტური	დირექტორი მ. ცინცაძე კოორდ. უზრუნველყოფა ზ. ცინცაძე მისამართი ქ. თბილისი, სოფელი თხინვალა (A12), ს/კ01.72.58.033.204 A-3 მაშტაბი 1:500 29.08.2024
კანალიზაცია დენის კაბელი გაზის მილი წყლის მილი კავშირგაბმულობა			