GSPublisherVersion 0.0.100.100

A

v- 06

9,050

-100

1,216

N

A

±0.00

3

01

01

კორექტირება

1

კორექტ. თარიღი

მასშტაბი: 1:100, 1:1.37

თარიღი: 9/11/2024

ობიექტის მისამართი:

2

A.04

15

პირობითი აღნიშვნები:

S-01

ღერძის
ხაზი

ჭრილის
ხაზი

იატაკის
ნიშნული

კარ-ფანჯრების
მარკირება

მიწის ნაკვეთის საკადასტრო

საზღვრები ჩრდილოეთის

აღმნიშვნელი
ნიშანი

მისამართი:

შპს "გრინ დეველოპმენტი " ID 12001065383 ქალაქ თბილისი, სოფელი თხინვალა, A12

სტადია:

ქალაქ თბილისი, სოფელი თხინვალა, A12 ს.კ. 01.72.58.033.204

ინდივიდუალური ორბინიანი საცხოვრებელი სახლი

პროექტის დასახელება: მისამართი:

ქ. თბილისი, ავთო ვარაზის #64 ც ბლოკი ბ-1
T: +995 593 233 444

მთ. არქიტექტორი

დირექტორი

თანამდებობა გვარი ხელმოწერა

არქიტექტორი

სულხან სულხანიშვილი

დამკვეთი:
არქიტექტორი 3

4

შენიშვნა:

პროექტის შეთანხმება

პირველი სართული

არქიტექტორი

სოფო ჯავახიშვილი

1

1

2

2

3

3

4

4

5

5

a a

b b

g g

d d

2,575

98 30 390 100 30 30 43 500 53 30 595 30 200 150 170 30 98

550 625 625 550

2,575

550 625 625 550

98 30 15 213 97 30 165 30 213 108 213 63

30

63 213 108 213 30 165 30 97 213 15 30 98

1,473

340 405 445

147 30 310 30 177 198 30 180 30 205 30 105

1,473

340 405 445

30 205 147 30 30 310 30 177 198 30 180 105

±0.00/645.5 ±0.00/645.5

- 0.10 -0.10

- 0.10 -0.10

- 0.10 -0.10

1,402

1,462

432 454

ეზო ეზო

ავტოპარეხი
01
A: 34.52 m

2

საბილიარდე
07
A: 34.52 m

2

ტექ. ოთახი
09
A: 4.50 m

2

ტექ. ოთახი
04
A: 4.50 m

2

საერთო ოთახი
03
A: 34.60 m

2

საერთო ოთახი
10
A: 34.60 m

2

ჰოლი
02
A: 18.83 m

2

ჰოლი
08
A: 18.83 m

2

კაბინეტი
11
A: 13.32 m

2

სან.კვანძი
12
A: 4.50 m

2

სან.კვანძი
06
A: 4.50 m

2

კაბინეტი
05
A: 13.32 m

2

ტერასა
07
A: 31.94 m

2

ტერასა
10
A: 31.94 m

2

პირველი სართული

01

02

03

04

05

06

07

07

08

09

10

10

11

12

ავტოპარეხი

ჰოლი

საერთო ოთახი

ტექ. ოთახი

კაბინეტი

სან.კვანძი

საბილიარდე

ტერასა

ჰოლი

ტექ. ოთახი

საერთო ოთახი

ტერასა

კაბინეტი

სან.კვანძი

34.52

18.83

34.60

4.50

13.32

4.50

34.52

31.94

18.83

4.50

34.60

31.94

13.32

4.50

284.42 m²

მეორე სართული		
01	ჰოლი	21.83
02	საძილე	20.30
03	გარდერობი	3.24
04	სან.კვანძი	3.73
05	საძილე	12.87
06	საძილე	12.92
07	სან.კვანძი	5.09
08	ტერასა	41.10
09	აივანი	8.03
10	ჰოლი	21.83
11	საძილე	20.30
12	გარდერობი	3.24
13	სან.კვანძი	3.73
14	საძილე	12.87
15	საძილე	12.92
16	სან.კვანძი	5.09
17	ტერასა	41.10
18	აივანი	8.02
		258.21 m²

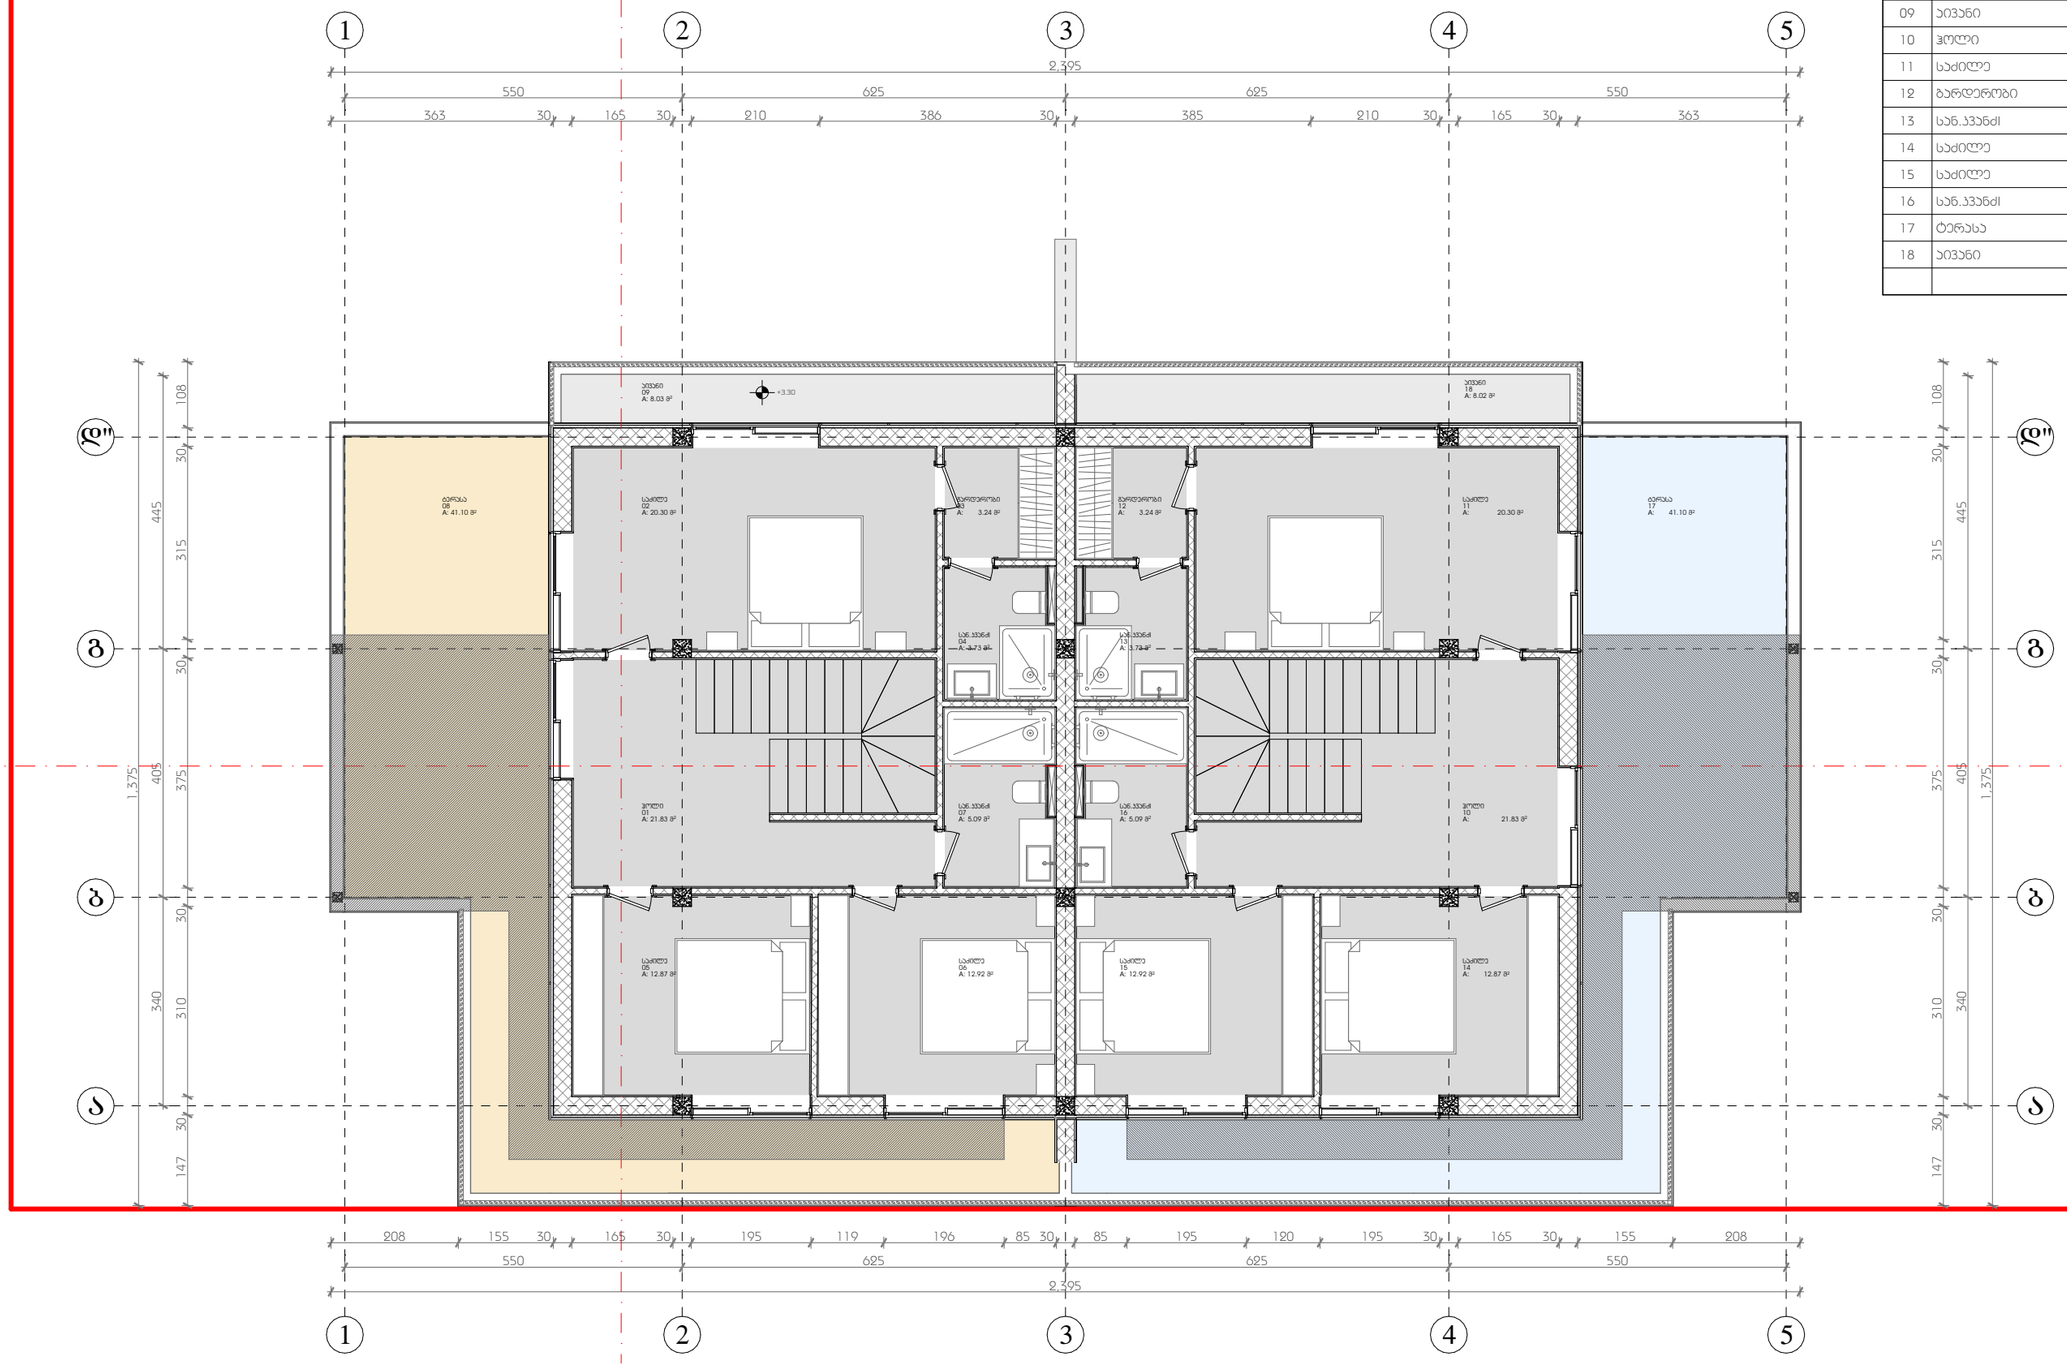

A3
01
01

ჰორიზონტი აღნიშვნები:
A — ღერძის ნომერი
S-01 — ჭრილის ნომერი
3.06 — 1.216 / 9.050 +100 — ჯამ. ფასადის მაღლობრივ
±0.00 — ტიპური მაღლობრივ
მიწის ნაკვეთის ნებისმიერი ანაზომები
ფლობილობის ნებისმიერი ანაზომები

შენიშვნა:

ობიექტის მისამართი:
ჭალაჯ თბილისის, სოფელი მუხიანი, A12 ს.ს. 01.72.58.033.204

პროექტის დასახელება:
ინდივიდუალური ორბინიანი საცხოვრებელი სახლი

დამკვეთი: შპს "ბრინ დეველოპმენტ" ID 12001065383
მისამართი: ჭალაჯ თბილისის, სოფელი მუხიანი, A12

მისამართი:
ქ. თბილისი, ვაჟას ვარაზის №64 ტ ბლოკი ბ-1
T: +995 593 233 444

თანამდებობა	ბეჭარი	ხელმოწერა
დირექტორი	ულუზან ულუზანიშვილი	
მთ. არქიტექტორი	სოფო ჯავახიშვილი	
არქიტექტორი		
არქიტექტორი		
არქიტექტორი		

მეორე სართული

სტადია:	პროექტის მომზადება
მასშტაბი:	1:100, 1:1.37
თარიღი:	9/11/2024

ჯერადობა			
№	ჯერად.	თარიღი	15
1			
2			A.05
3			
4			

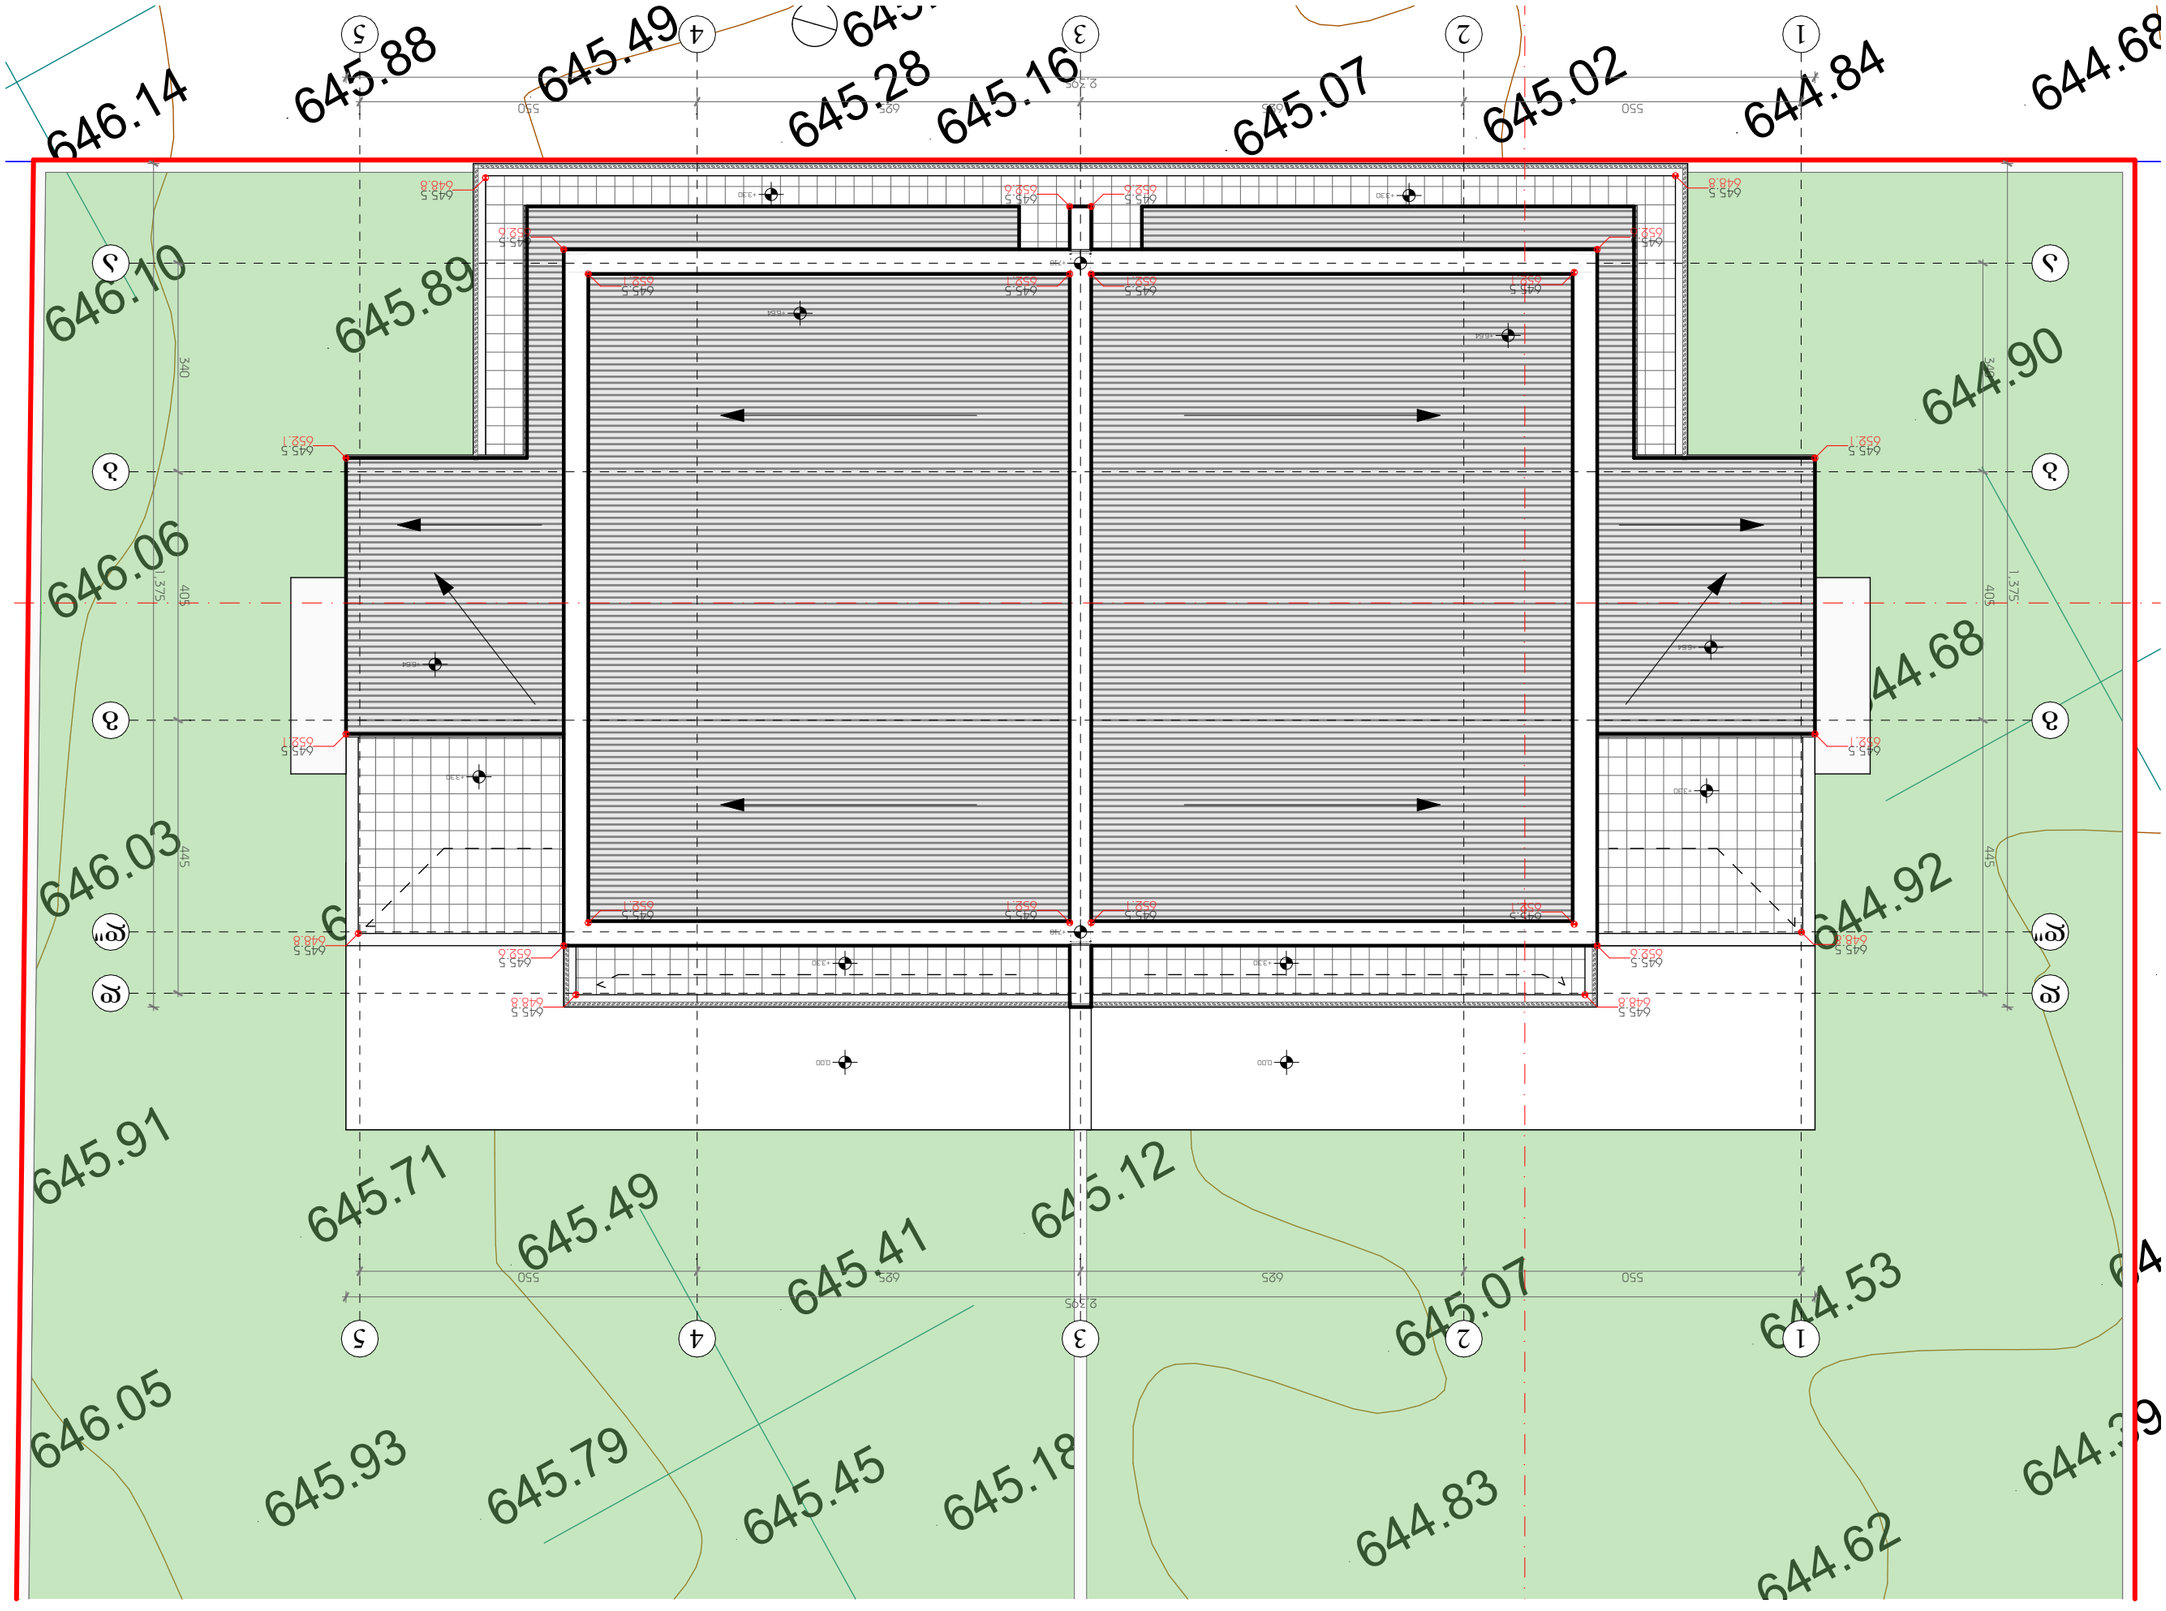

GSPublisherVersion 0.0.100.100

A

v- 06

9,050

-100

1,216

N

A

±0.00

3

01

01

კორექტირება

1

კორექტ. თარიღი

მასშტაბი: 1:100

თარიღი: 9/11/2024

ობიექტის მისამართი:

2

A.06

15

პირობითი აღნიშვნები:

S-01

ღერძის
ხაზი

ჭრილის
ხაზი

იატაკის
ნიშნული

კარ-ფანჯრების
მარკირება

მიწის ნაკვეთის საკადასტრო

საზღვრები ჩრდილოეთის

აღმნიშვნელი
ნიშანი

მისამართი:

შპს "გრინ დეველოპმენტი " ID 12001065383 ქალაქ თბილისი, სოფელი თხინვალა, A12

სტადია:

ქალაქ თბილისი, სოფელი თხინვალა, A12 ს.კ. 01.72.58.033.204

ინდივიდუალური ორბინიანი საცხოვრებელი სახლი

პროექტის დასახელება: მისამართი:

ქ. თბილისი, ავთო ვარაზის #64 ც ბლოკი ბ-1
T: +995 593 233 444

მთ. არქიტექტორი

დირექტორი

თანამდებობა გვარი ხელმოწერა

არქიტექტორი

სულხან სულხანიშვილი

დამკვეთი:
არქიტექტორი 3

4

შენიშვნა:

პროექტის შეთანხმება

სახურავი

არქიტექტორი

სოფო ჯავახიშვილი

644.39

644.55

644.32

644.90

644.68

644.92

644.85

644.53

644.62

644.83

645.07

644.83

645.08

645.07

645.04

645.20

645.27

645.17

645.12

645.18

645.45

645.41

645.37

645.39

645.36
645.47

645.53

645.44

645.49

645.79

645.93

645.71

645.67

645.67

645.89

645.88

645.49

644.84

645.02

645.07

645.16

645.28

644.68
645.47

646.14

646.10

646.06

646.03

645.91

646.05

1

1

2

2

3

3

4

4

5

5

a a

b b

g g

d d

d" d"

550 625 625 550

550 625 625 550

340 405 445

340 405 445

1,375

1,375

2,395

2,395

+6.64

+7.10

+3.30

+3.30

+3.30

+3.30

+3.30 +3.30

+6.64

+6.64

+6.64

+7.10

0,00 0,00

645.5
648.8

645.5
648.8

645.5
648.8

645.5
648.8 645.5

648.8

645.5
648.8

645.5
652.1

645.5
652.1

645.5
652.1

645.5
652.1

645.5
652.1

645.5
652.1

645.5
652.1

645.5
652.1

645.5
652.1

645.5
652.1

645.5
652.1

645.5
652.1

645.5
652.6

645.5
652.6

645.5
652.6

645.5
652.6

645.5
652.6

645.5
652.6