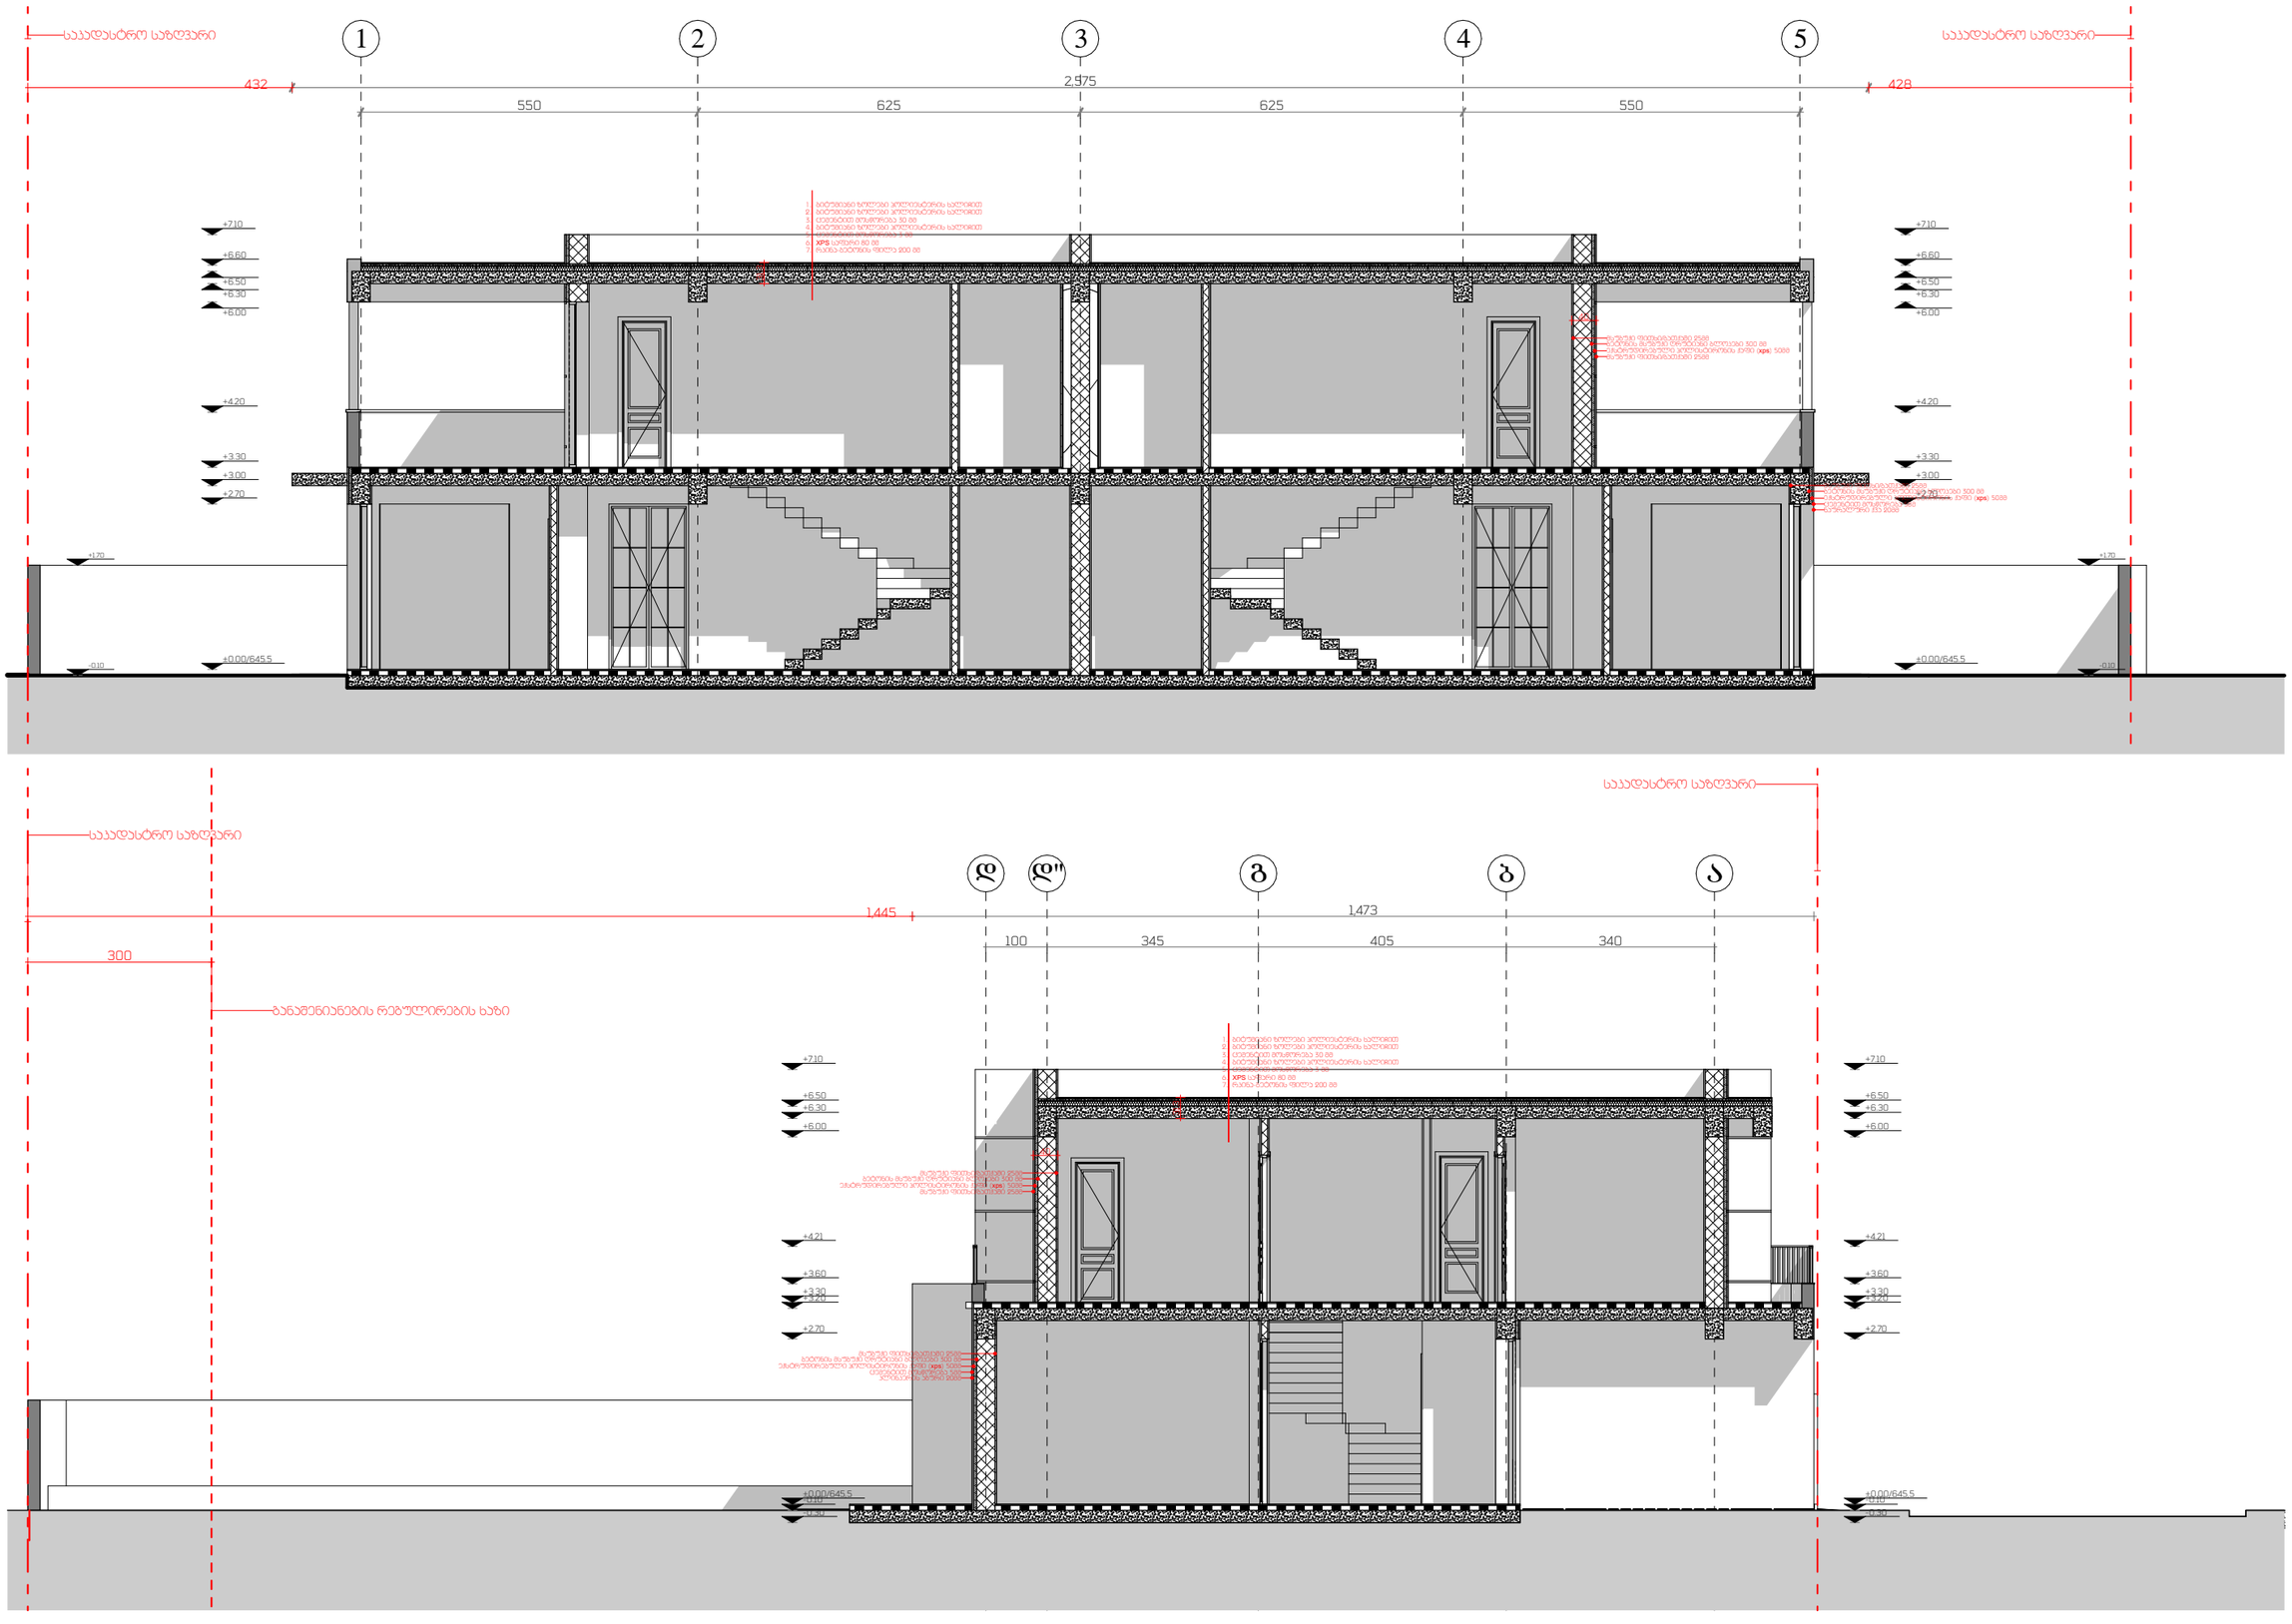

	A3	პირობითი აღნიშვნები:					
	01	A	ღერძის ნომერი	3 0.06	1,216 / 9,050	-1.00	ჯამ. ფასადების მარკირება
	01	S-01	ჭრილის ნომერი				მიმდ. ნაგებობის საკადასტრო საზღვრები
							მიდების ნაკეთობის საკადასტრო ნომერი
							±0.00 მიმდ. ნიშნული
							ჩრდილოეთის მიმართულება

შენიშვნა:		
ობიექტის მისამართი: ჭალაჯ თბილისი, სოფელი თხინვალა, A12 ს.ს. 01.72.58.033.204		
პროექტის დასახელება: ინდივიდუალური ორბინიანი საცხოვრებელი სახლი		
დამკვეთი: შპს "ბრინ დეველოპმენტი" ID 12001065383	მისამართი: ჭალაჯ თბილისი, სოფელი თხინვალა, A12	

მისამართი:
ქ. თბილისი, ავთო ჯარჯიის №64 ა ბლოკი ბ-1
T: +995 593 233 444

თანამდებობა	ბპარი	ხელმოწერა
დირექტორი	სულხან სულხანიშვილი	
მთ. არქიტექტორი	სოფო ჭანტურიშვილი	
არქიტექტორი		
არქიტექტორი		
არქიტექტორი		

ჭრილი 1-1,ჭრილი 2-2

სტადია:	პროექტის მეთანხმება
მასშტაბი:	1:100
თარიღი:	9/11/2024

კორექტირება			
№	კორექტ.	თარიღი	15
1			
2			A.07
3			
4			