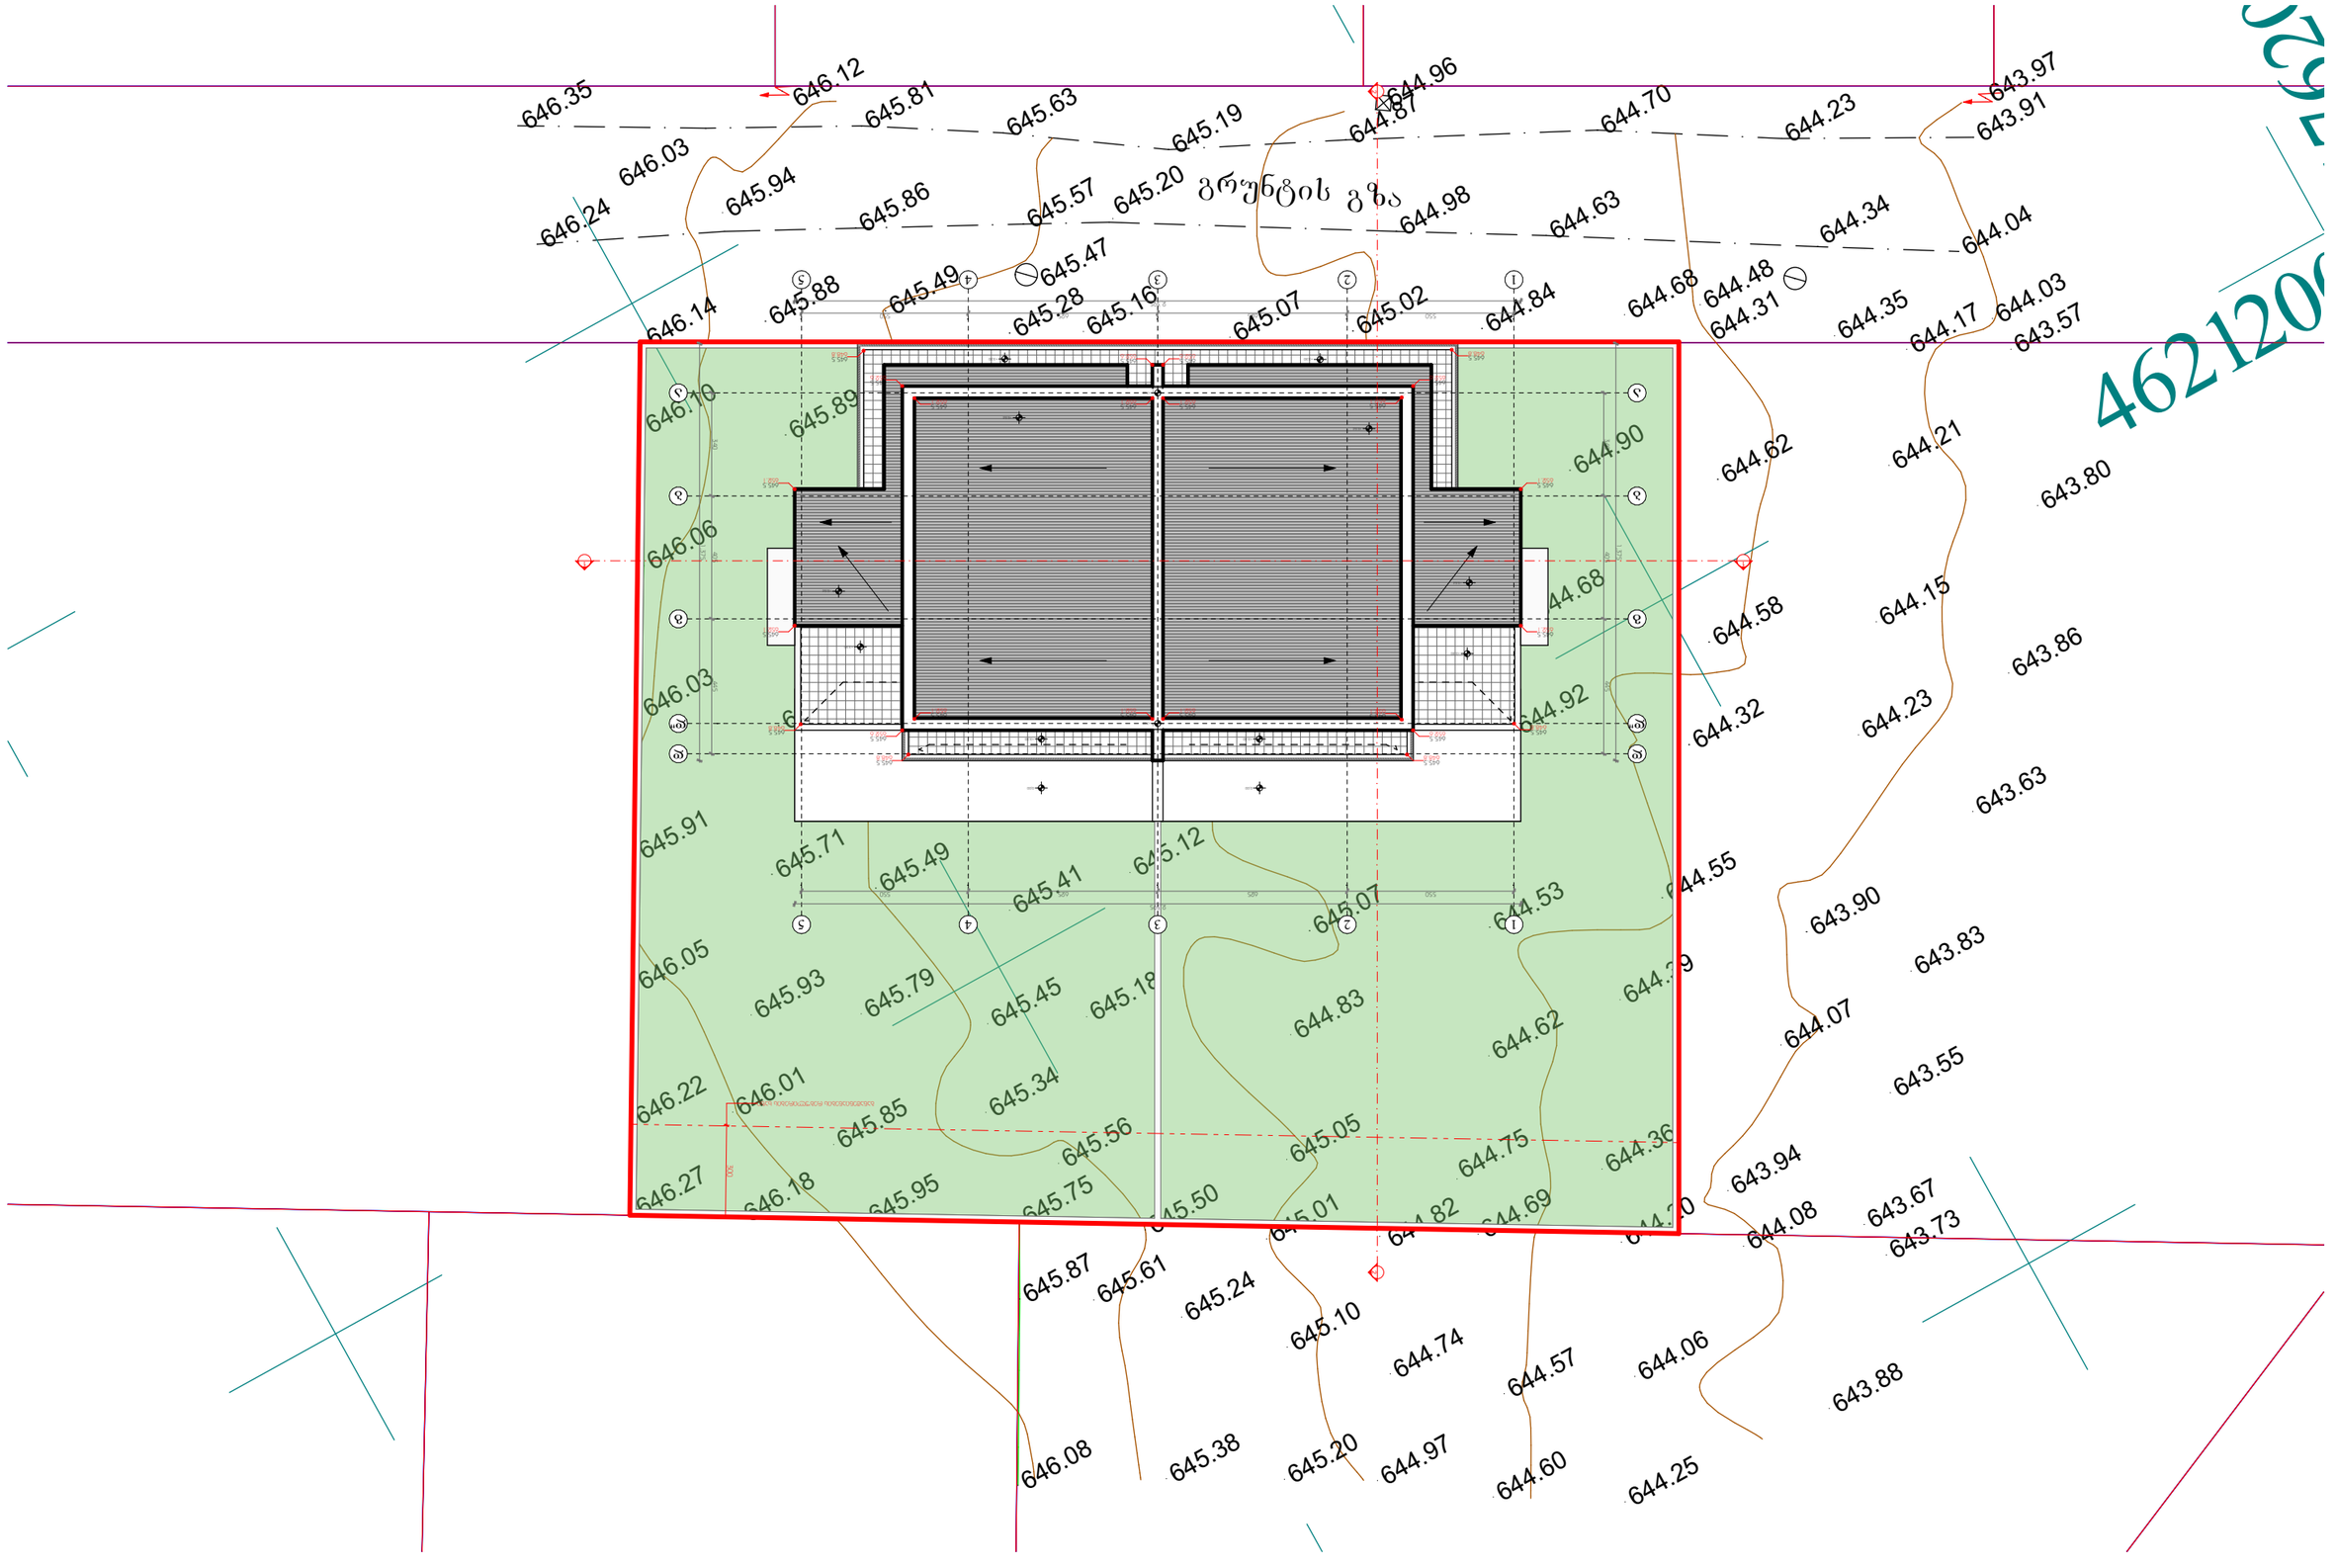
646.35
646.12
645.81
645.63
645.19
644.96
644.87
644.70
644.23
643.97
643.91
646.24
646.03
645.94
645.86
645.57
645.20
644.98
644.63
644.34
644.04
646.14
645.88
645.49
645.47
645.28
645.16
645.07
645.02
644.84
644.68
644.48
644.31
644.35
644.17
644.03
643.57
646.10
645.89
644.90
644.62
644.21
643.80
646.06
644.68
644.58
644.15
643.86
646.03
644.92
644.32
644.23
643.63
645.91
645.71
645.49
645.41
645.12
645.07
644.53
644.55
643.90
646.05
645.93
645.79
645.45
645.18
644.83
644.62
644.39
643.83
644.07
646.22
646.01
645.85
645.34
645.56
645.05
644.75
644.36
643.55
643.94
646.27
646.18
645.95
645.75
645.50
645.01
644.82
644.69
644.20
644.08
643.67
643.73
645.87
645.61
645.24
645.10
644.74
644.57
644.06
643.88
646.08
645.38
645.20
644.97
644.60
644.25
462120

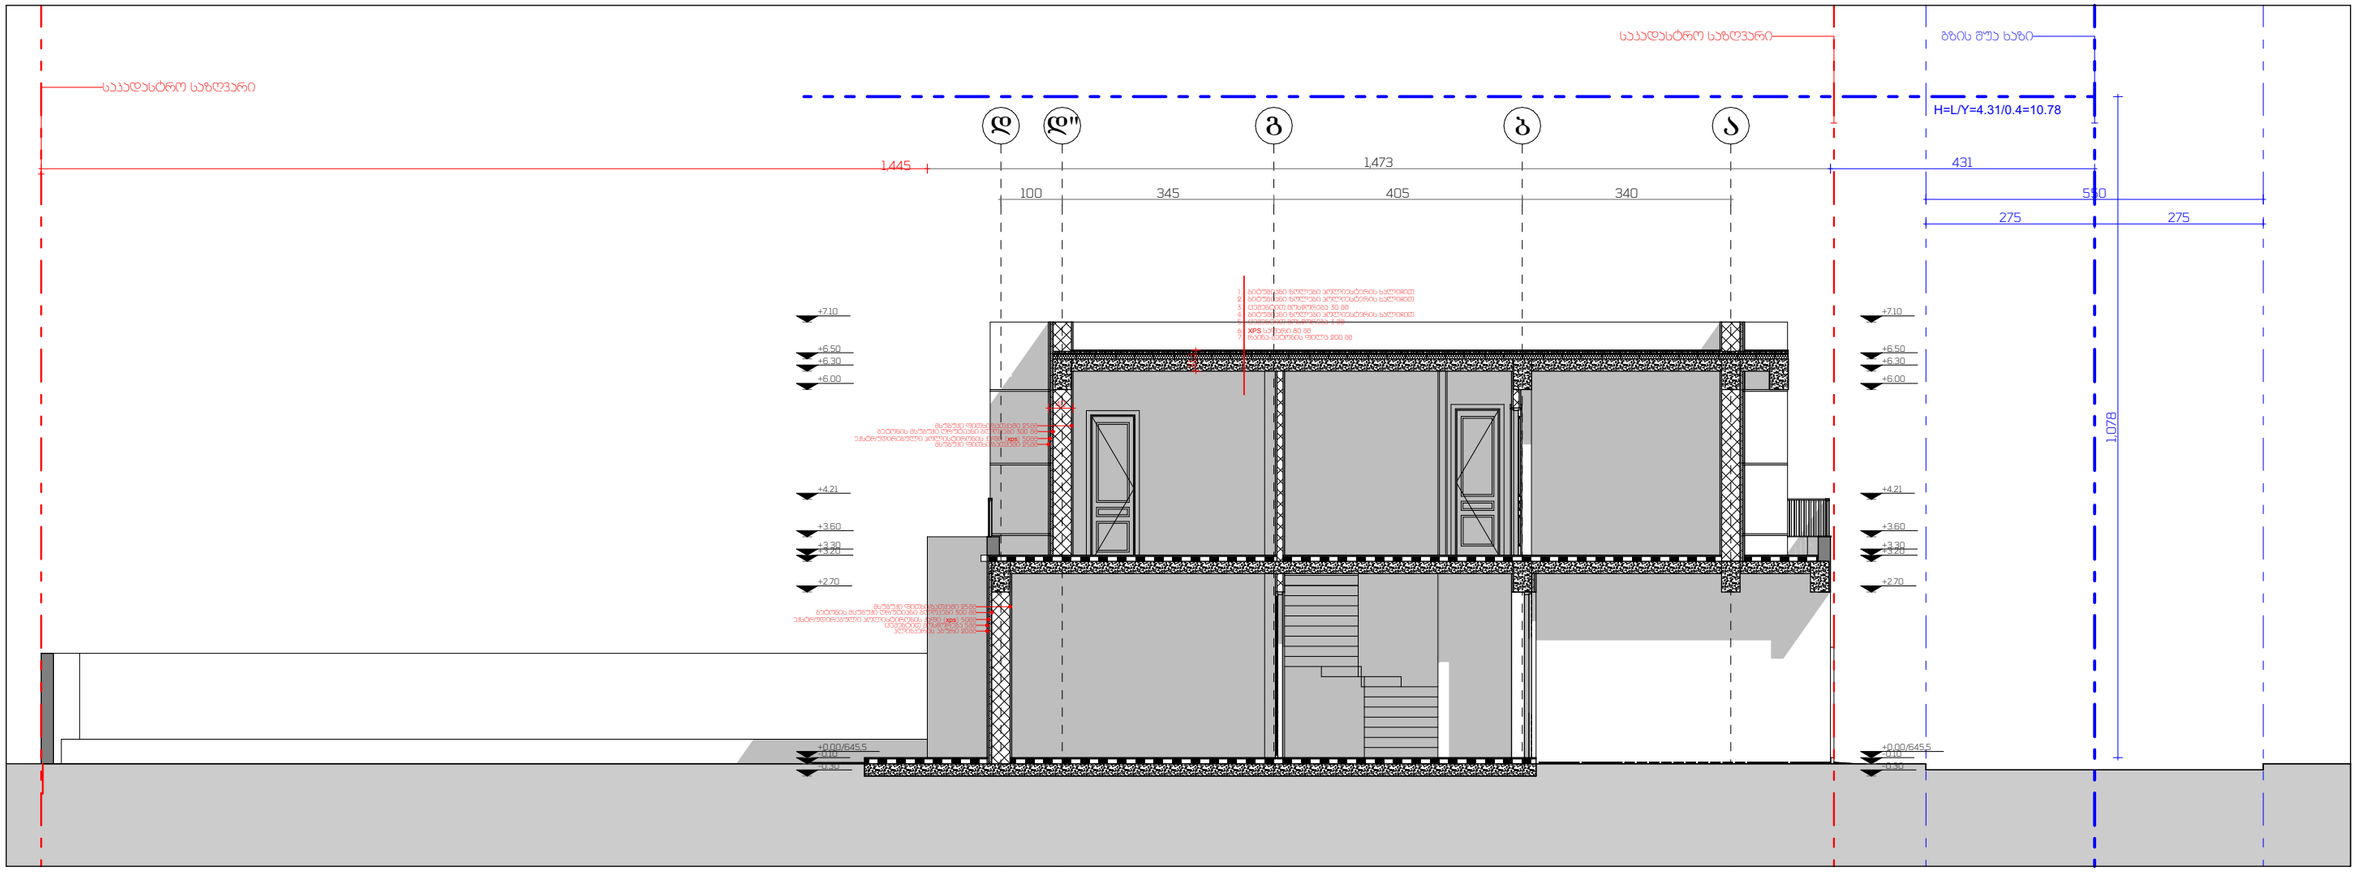

A3

01

01

პირობითი აღნიშვნები:

A — ღერძის ნომერი

S-01 — ჭრილის ნომერი

3.06 / 1.216 / 9.050 / -1.00 — ავტ. ფასადების მარკირება

±0.00 — მიბმების ნიშნული

მიწის ნაკვეთის საპროექტო საზღვარი

მდინარის ნაპირდაცვითი ღობე

მონიშვნა:

ობიექტის მისამართი:
ჭალაჯ თბილისი, სოფელი თხინვალა, A12 ს.ს. 01.72.58.033.204

პროექტის დასახელება:
ინდივიდუალური ორბინიანი საცხოვრებელი სახლი

დამკვეთი:
შპს "ბრინ დეველოპმენტი " ID 12001065383

მისამართი:
ჭალაჯ თბილისი, სოფელი თხინვალა, A12

მისამართი:
ქ. თბილისი, პეკინის ჰერეზის №64 ქ ბლოკი ბ-1
T: +995 593 233 444

თანამდებობა	ბეჭარი	ხელმოწერა
დირექტორი	სულიკო სულიკაშვილი	
მთ. არქიტექტორი	სოფიო ჭეჭელაშვილი	
არქიტექტორი		
არქიტექტორი		
არქიტექტორი		

სიმაგლის ხაზი

სტადია:	პროექტის მეთანხმება
მასშტაბი:	1:100
თარიღი:	9/11/2024

კორექტირება

№	კორექტ.	თარიღი
1		
2		
3		
4		

15

A.02