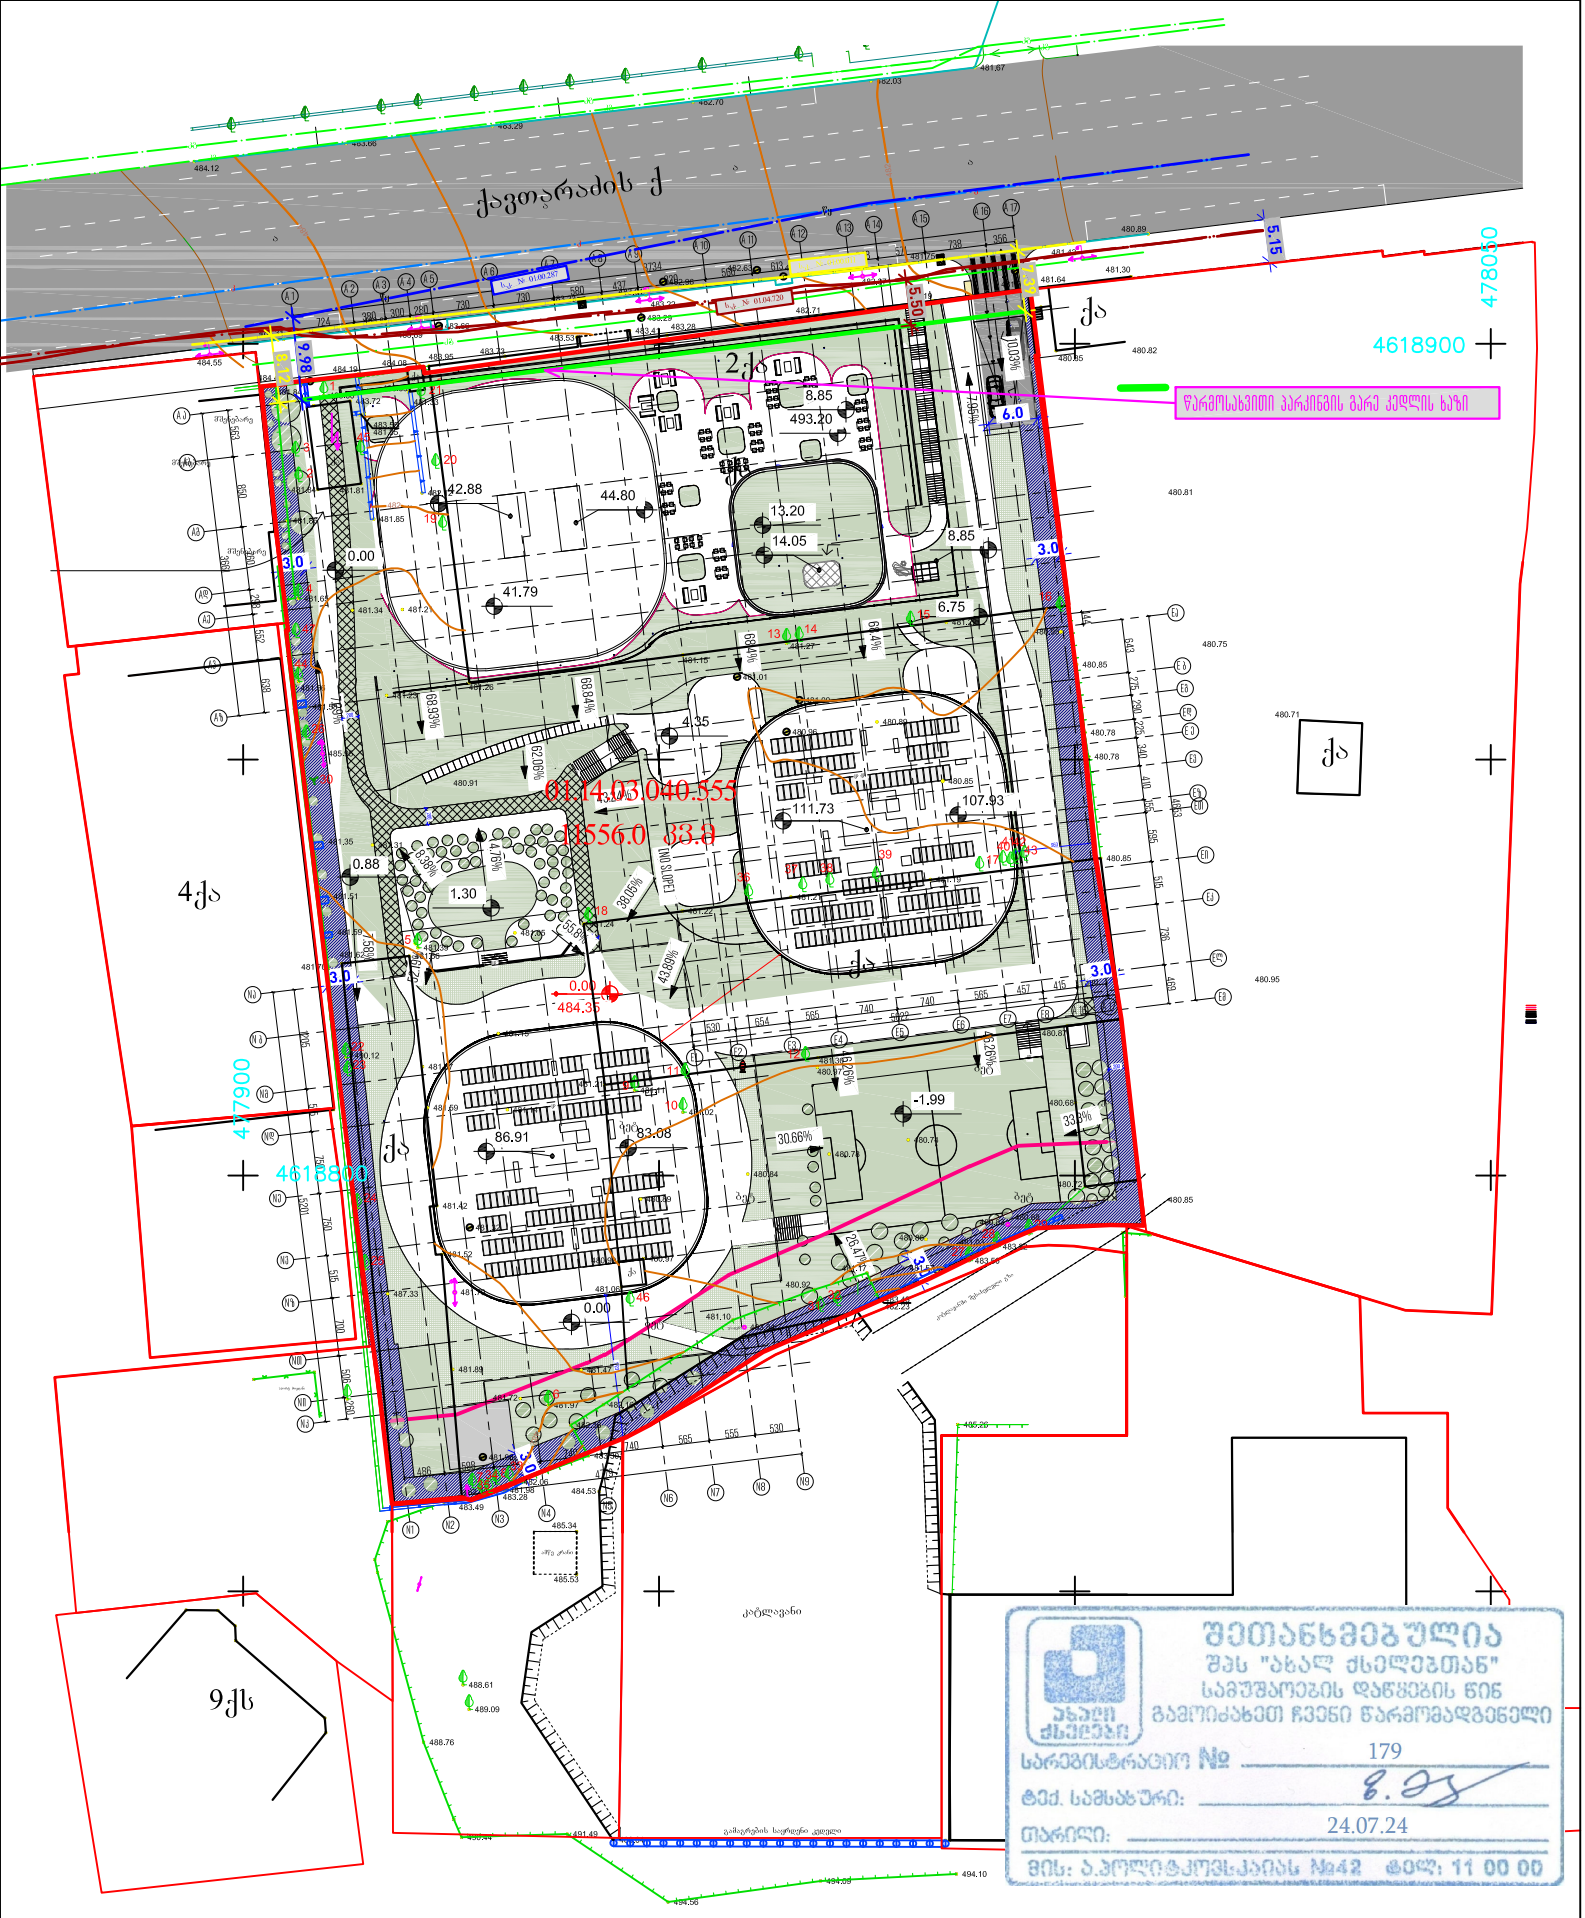

შეთანხმებულია
შპს "ახალ ძველებთან"
სამშენებლოების დაწყების წინ
გამოიძახეთ ჩვენი წარმომადგენელი
სარეგისტრაციო № 179
ტელ. სამსახური: 8.28
თარიღი: 24.07.24
მის: პ.ქავთარაძის №42 ტელ: 11 00 00

მისამართი: პ.ქავთარაძის ქ. 22ა; 22ბ

- არასაცხოვრებელი შენობა
- საცხოვრებელი შენობა
- შენებადი ნაგებობა
- ფარდული
- ბორდიური
- ღობე
- კედელი
- რკინიგზა
- მაღალი ძაბვის ელექტრო გადამცემი ხაზი
- ხეები
- სამეთვალყურეო ჭები
- რეზერვუარი
- სატრანსფორმატორო ჯიხური
- რელიეფი
- UTM (საერთაშორისო) სისტემის კოორდინატები

შ.პ.ს. „თამაზი 51“		
დირექტორი		თ. მამულაშვილი
შესრულა		თ. მამულაშვილი
მასშტაბი 1:500	გაიცა:	02.06.2022

თელასი

სნ 202052580

საქართველო, თბილისი 0119, ვანის ქ. 3
ტელ: +995 (32) 277 99 99
www.telasi.ge

N: 0730/073/24

30/07/2024

შპს „სიემსი"-ს დირექტორს

ბ-ნ გიორგი ქარაზანიშვილს

23.07.2024 #0723/287/24 განცხადების პასუხად გაცნობებთ, რომ თქვენს მიერ წარმოდგენილი პროექტი (გენ.გეგმა ს.კ.01.14.03.040.555) დღევანდელი მდგომარეობით შეესაბამება ელექტრული ქსელების ხაზობრივი ნაგებობების დაცვის წესებსა და ზონებს (საქართველოს მთავრობის 2013 წლის 24 დეკემბრის #366 დადგენილება, დანართი ელექტრული ქსელების ხაზობრივი ნაგებობების დაცვის წესი და მათი დაცვის ზონები).

სს „თელასის" გენერალური
დირექტორის მ.შ. ა. ბალჩუგოვი

შემს. შრომის დაცვისა და სახ. უსაფრთხოების
განყ. უფროსის მ.შ. გ. პატარქალიშვილი
ტელ. 2 77 99 99 1(7959)



მისამართი: პ.ქავთარაძის ქ. 22ა; 22ბ

შპს „თამაზი 51“

დირექტორი		თ. მამულაშვილი
შემსრულა		თ. მამულაშვილი
მასშტაბი 1:500	გაიცა: 02.06.2022	

არასაცხოვრებელი შენობა
საცხოვრებელი შენობა
შენებადი ნაგებობა
ფარდული
ბორდიური
ღობე
ქანელი
რკინიგზა
მაღალი ძაბვის კვლევის გადამცემი ხაზი
ჩაქრი
სამეთვალყურეო ჭები
რეზერვუარი
საგარანტიფიკაციო ტიპის ჯიხური
რეზერვუარი
UTM (საერთაშორისო სისტემის კოორდინატებში)