ფასადი 1 -3 ღერძებში

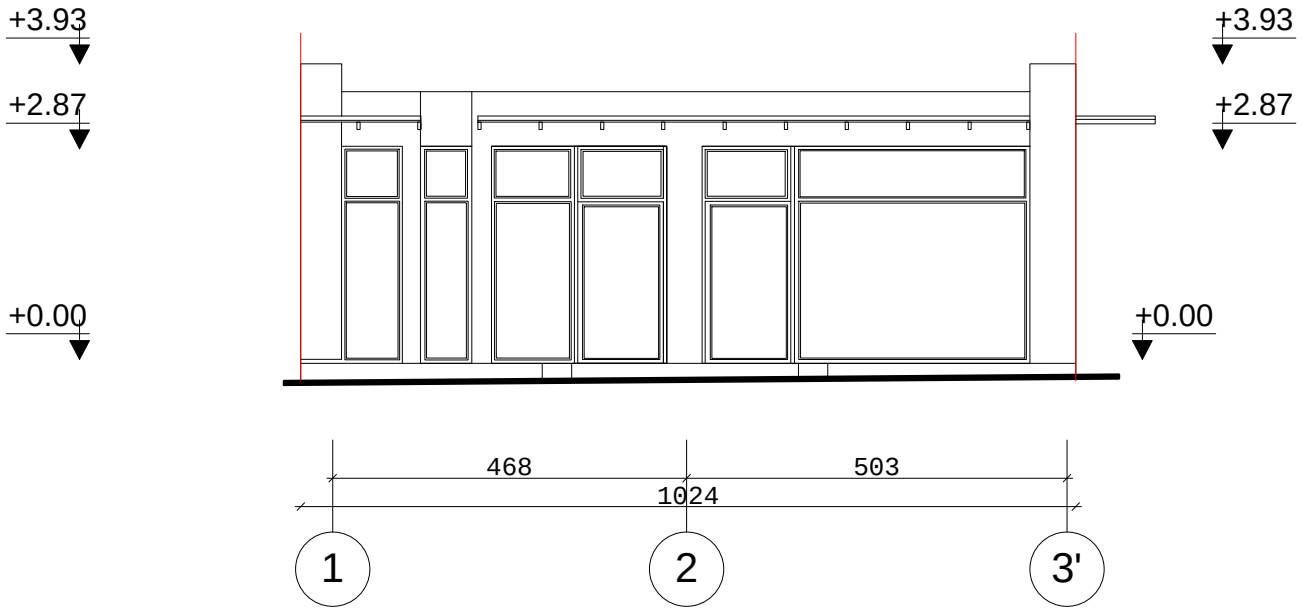

ნუცუბიძის ქ. №78 სავაჭრო ობიექტის კორექტირებული პროექტი				სტადია	ფურცელი	ფურცლები
					05	
დირექტორი	თ.მურვანიძე					
არ. მთ. არქ.	თ.მურვანიძე					
ავტორი	ლ.ძნელაძე					
შეასრულა	ლ.ძნელაძე		ფასადი 1-3 ღერძებში	მასშტაბი	შ.პ.ს. „კოლეგიუმი“	
შეამოწმა	თ.მურვანიძე			1 :100		

ფასადი 3 -1 ღერძებში

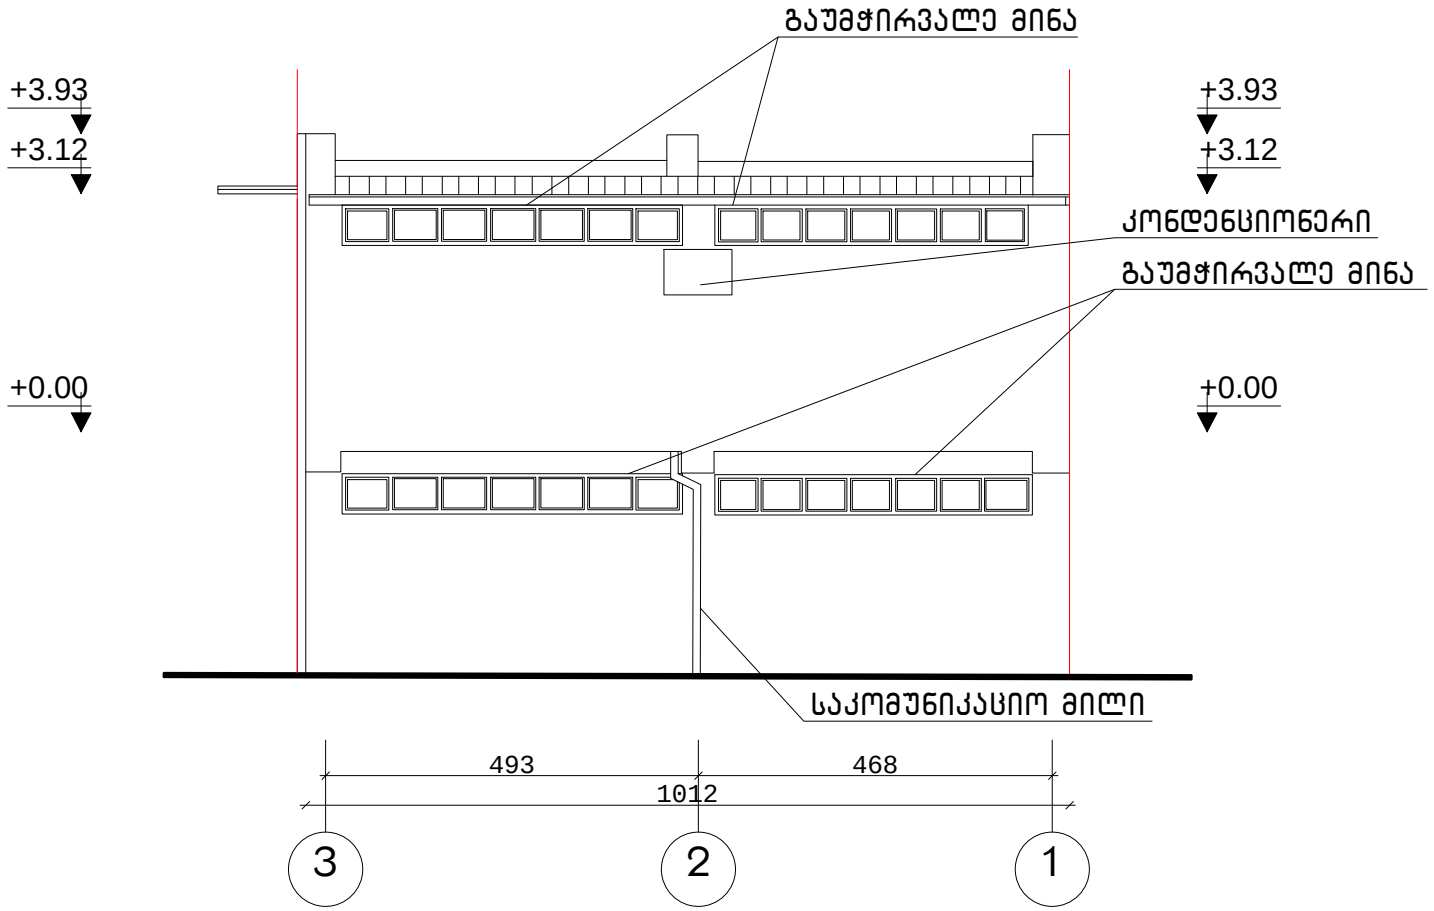

ნუცუბიძის ქ. №78 სავაჭრო ობიექტის კორექტირებული პროექტი				სტადია	ფურცელი	ფურცლები
					05	
დირექტორი	თ.მურვანიძე					
პრ. მთ. არქ.	თ.მურვანიძე					
ავტორი	ლ.ძნელაძე				შ.პ.ს. „კოლეგიუმი“	
შეასრულა	ლ.ძნელაძე		ფასადი 3-1 ღერძებში	მასშტაბი		
შეამოწმა	თ.მურვანიძე			1 :100		

ფასადი ა –ბ ღერძებში

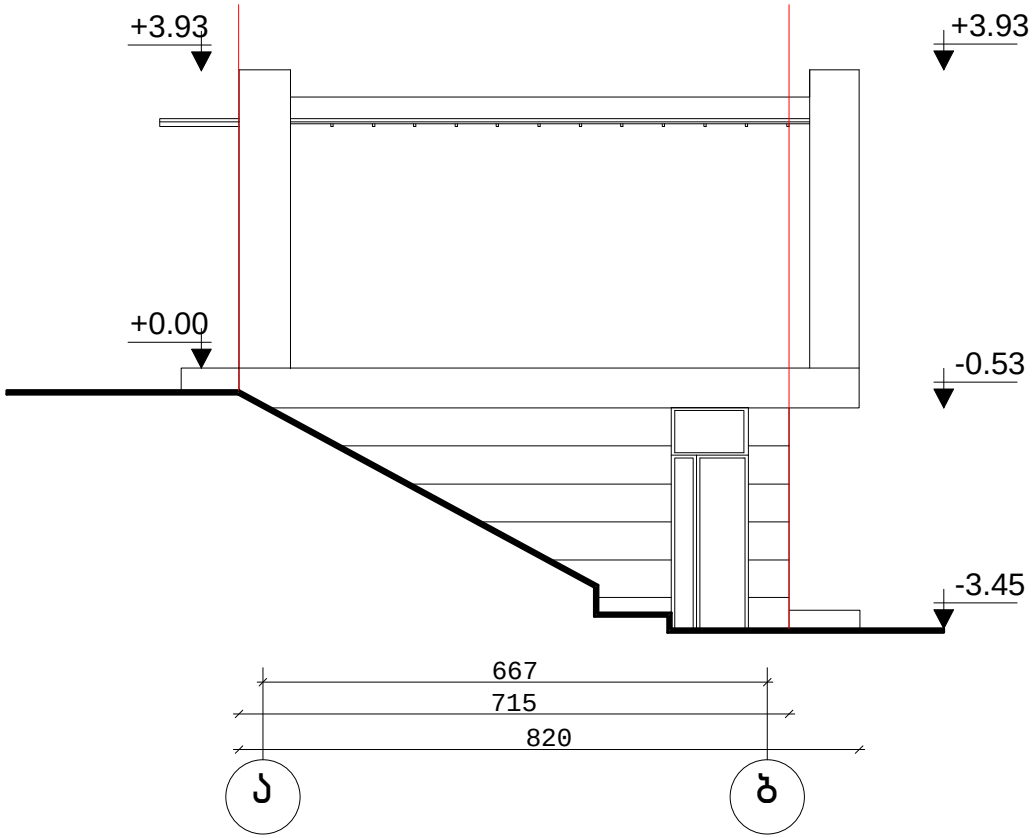

ნუცუბიძის ქ. №78 სავაჭრო ობიექტის კორექტირებული პროექტი				სტადია	ფურცელი	ფურცლები
					05	
დირექტორი	თ.მურვანიძე					
პრ. მთ. არქ.	თ.მურვანიძე					
ავტორი	ლ.ძნელაძე					შ.პ.ს. „კოლეგიუმი“
შეასრულა	ლ.ძნელაძე		ფასადი ა-ბ ღერძებში	მასშტაბი		
შეამოწმა	თ.მურვანიძე			1 :100		