
gengegma m. 1:500

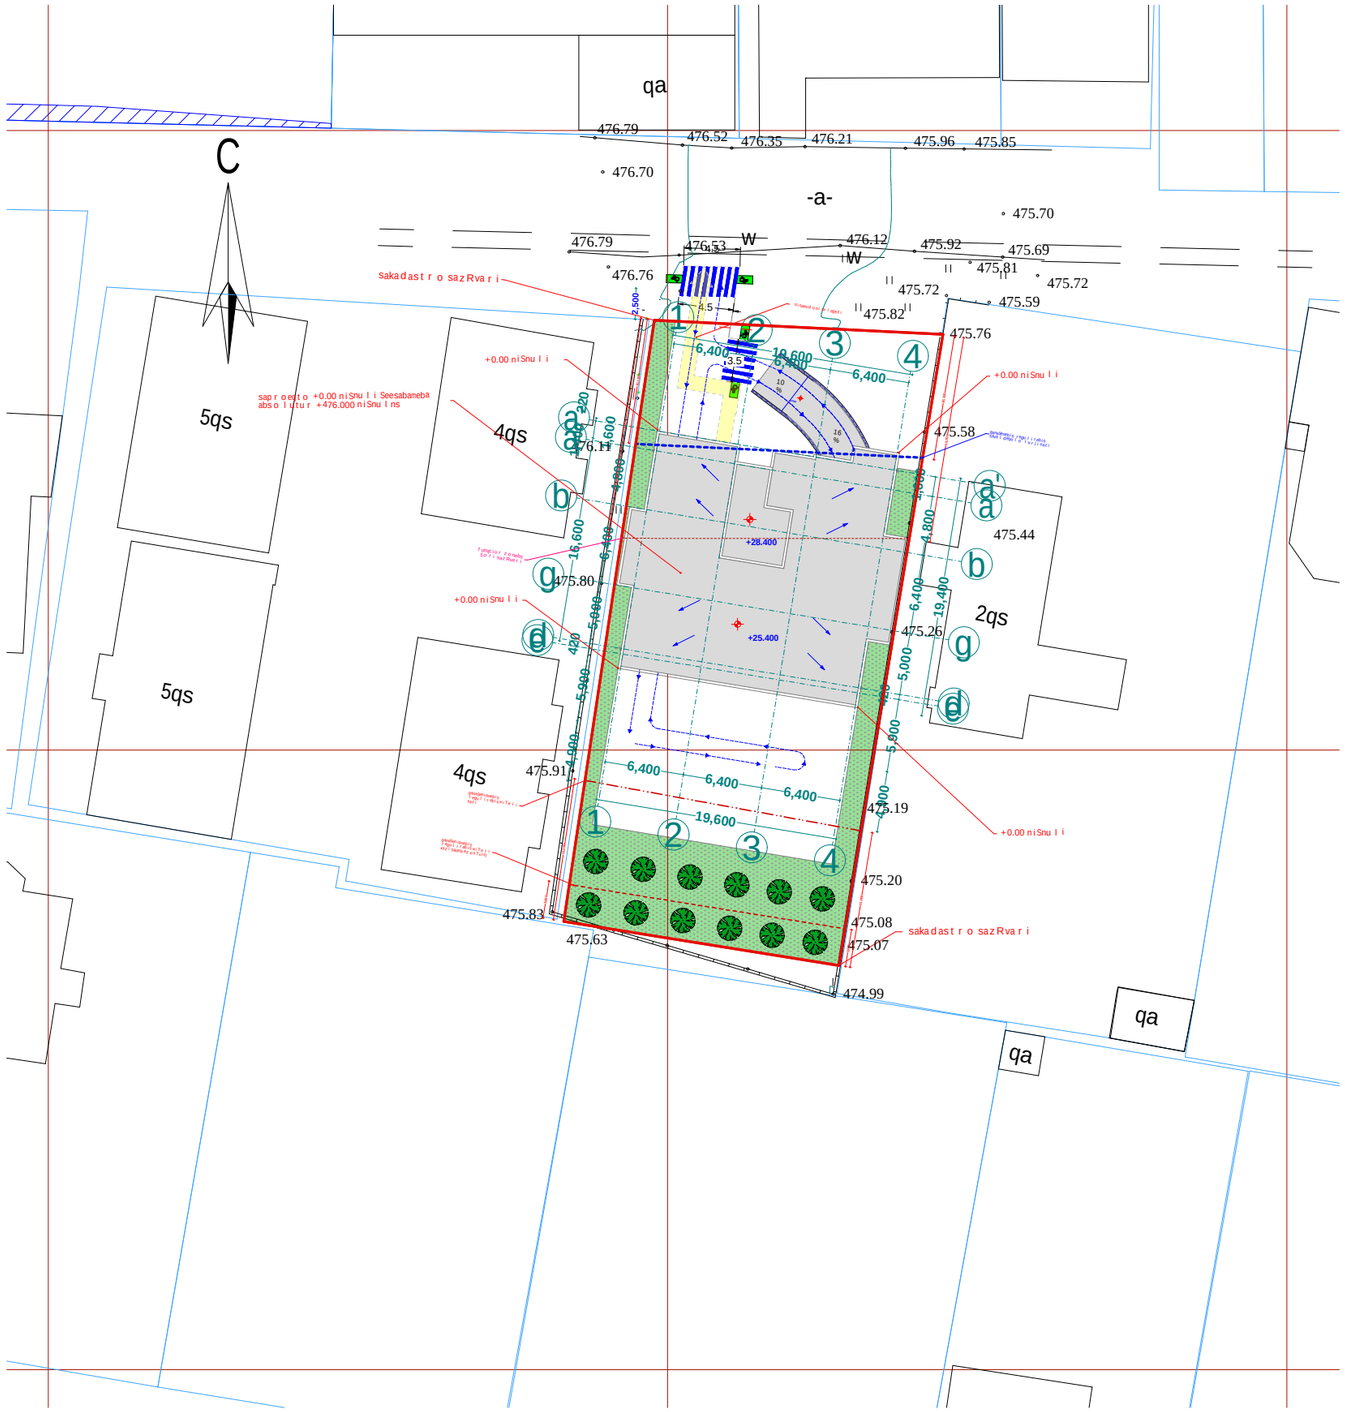

xelSekruleba #	

pirobiTi aRniSvnebi

- RerZis xazi
- sakadastro sazRvari
- Wriilis xazi
- blokis kedeli
- gaZlierebuli betonis kedeli-sveti
- gaTboba-kondicirebis adgili
- misawvdomi svla gezi
- gasasvlelamde misadgomi manZili
- sc-2 / d.d.2 — dakavebulobis jgufi (qvejgufi) / dakavebulobis datvirTva
- b. #6 | 42.2 / 38.2 | 4.0 — saerTo farTi / sazafxulo farTi
- farTobi Sida konturze binis #
- Riobi filaSi
- kedlis cecxlmedegoba (erTsaaTiani)
- kedlis cecxlmedegoba (orsaaTiani)
- sacxovrebeli dakavebuloba
- sadarbazo
- grunti
- mwvane safari
- cxaura tipismopirkeTeba (gamiloli)
- struqturuli zedapiris niSnuli
- CrdiloeTis aRniSvna

	simbolos saxelwodeba
	saxanZro niidgari
	saxanZro ganyofilebasTankavSirissistema
	sagangebo xmovani gangaSis sakomunikacio sistema
	xelisecxlmaqri
	saxanZro-samaSvelo sansaxurisnier gamosayenebeli misaerTebeli-hidranti
	kvanlisavtonaturiaRmoCeni
	kvanlzenoreagiremauwyebeli
	avtosaSxefi
	saxanZro gangaSisxeliTsanaRTvaikolofi
	gasasvleli

შპს "ფლექს არქიტექტურა"
404920216
FLEX ARCHITECTURE

FLEX ARCHITECTURE

S.p.s. "fleqs arqiteqtura"		
Tanamdeboba	gvari	xelmowera
direqtori	i. maziaSvili	
proeqtis avtori	i. maziaSvili	

damkveTi:

proeqtis saxelwodeba:


misamarTi:

masStabi	TariRi	naxazis dasaxeleba
1:100		

stadia	furceli	furclebi
arq. nawili		

ქალაქი თბილისი, სოფელი დიღომი, სტრაბონის ქუჩა, №14 ს/კ (01.72.14.039.461)
თანასაკუთრებაში არსებული 1150კვ.მ. სასოფლო-სამეურნეო
დანიშნულების მიწის ნაკვეთის და მისი მიმდებარე ტერიტორიის ტოპოგრაფიული

გეგმა

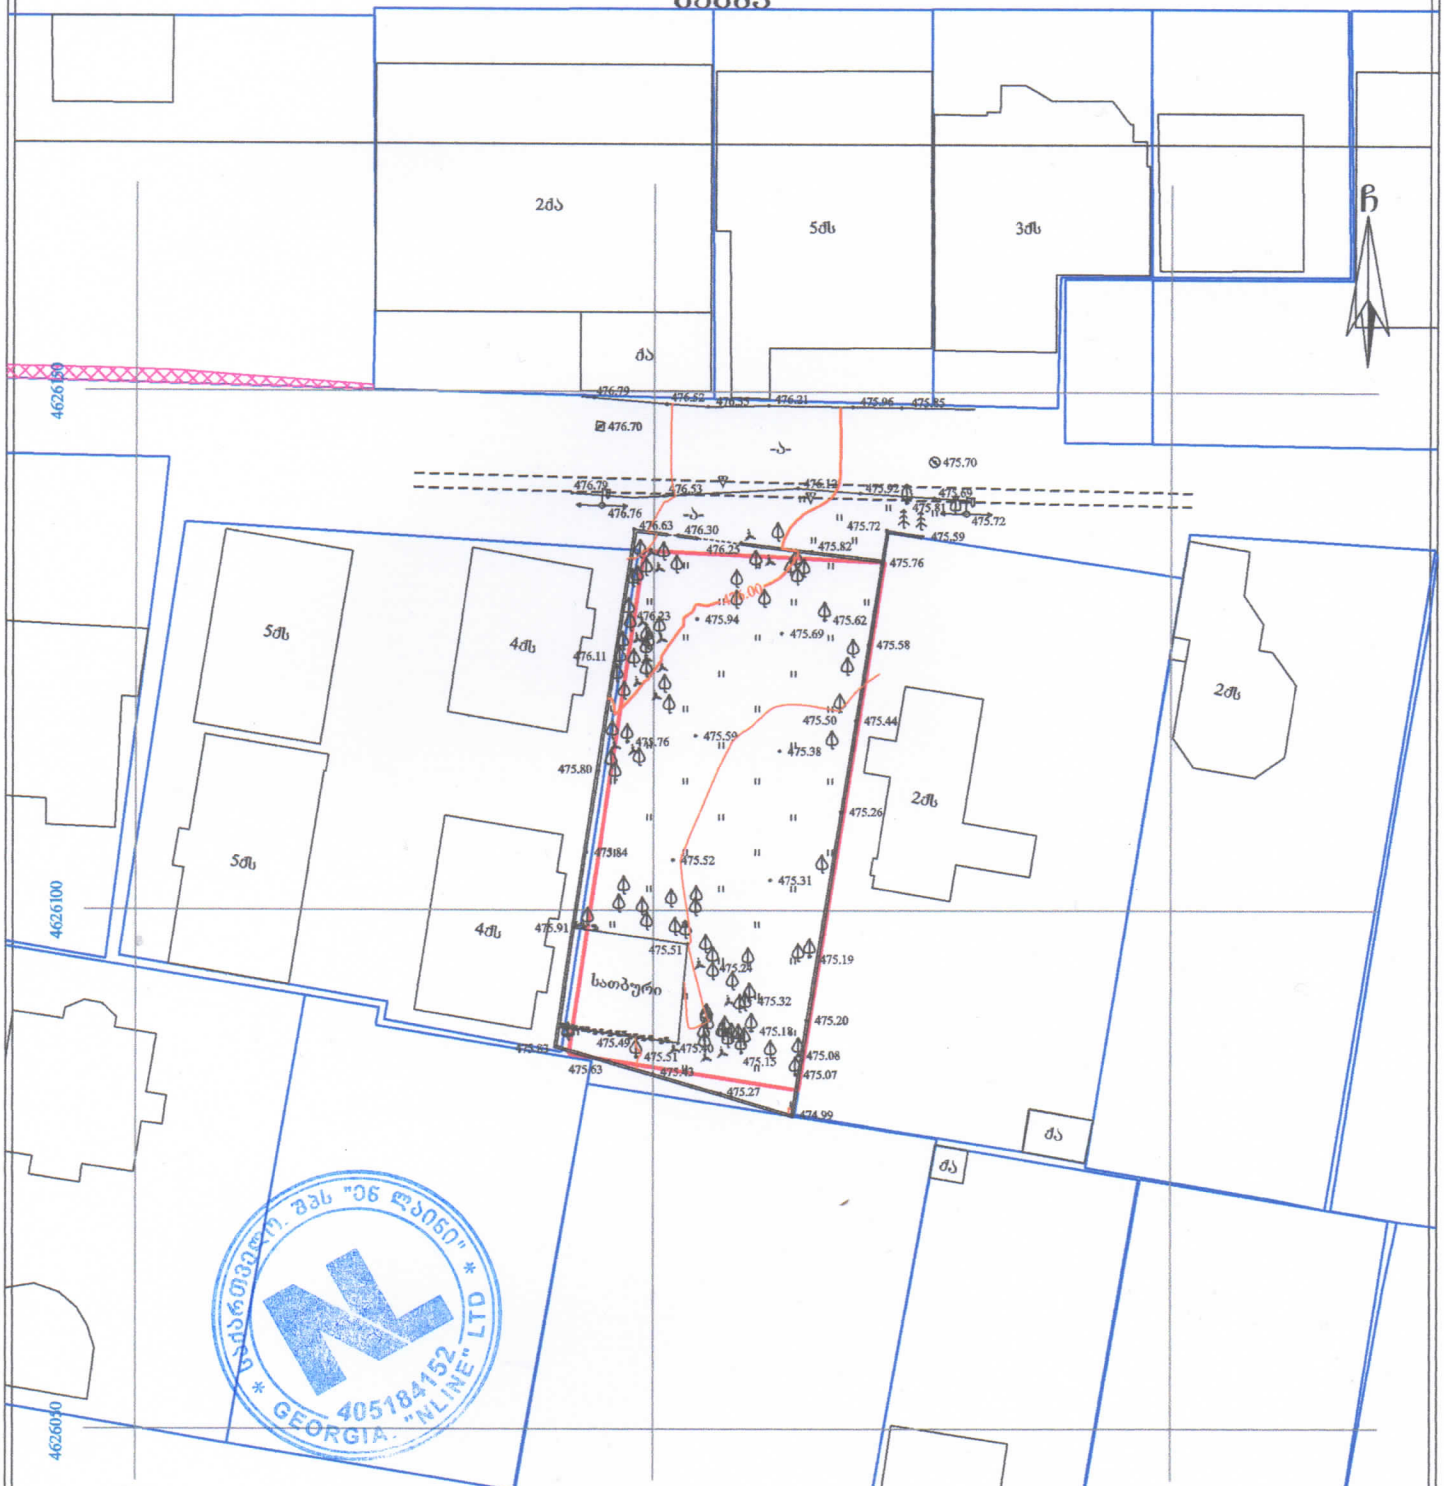

პირობითი აღნიშვნები

WGS 1984-ის კოორდინატთა სისტემის UTM პროექცია

ძ	საც. შენობა	ხის ღობე	წყალგაყვანილობა
ა	არასაც. შენობა	ღობე	გაზი
	ფარდული	შეღ. ფანჯარი	კანალიზაცია
	მშენებარე შენობა	ქვიშა	სანიაღვრე
	საკრანსფორ. ჯიხური	ფლატე	კავშირგაბმულობა
	ხეები	რკინიგზა	ელ. ქსელები
	გარე განათება	სამთამადნო ჭაბი	გათბობა
		ელ. გადამცემი ხაზი	

შენიშვნა: 1) ნახაზზე დატანილია საჯარო რეესტრში რეგისტრირებული ნაკვეთის საზღვარი
2) მიწის სამუშაოების შესრულება შეათანხმეთ კომუნიკაციის წარმომადგენლებთან

შპს 'ენლაინი' ს/ნ (405184152)
ქალაქი თბილისი, დიღომის პარკის ტერიტორია, (ნაკვ. 03/003)
Ltd „nline"
tbilisi Tbilisi, dedaenis parkis teritoria, (nakv. 03/003)
tel: 599 13 36 11
info.lydnline@gmail.com

დირექტორი:		გ. გულიაშვილი
ხელმძღვანელი:		დ. გულიაშვილი
დახაზა:		დ. გულიაშვილი
მასშტაბი: 1:500		17/11/2022 წ.